


Beskrivning av Trafikverkets egendom. Allt obehörigt  
beskrivande uttryck ska utelämnas.  
Trafikverket

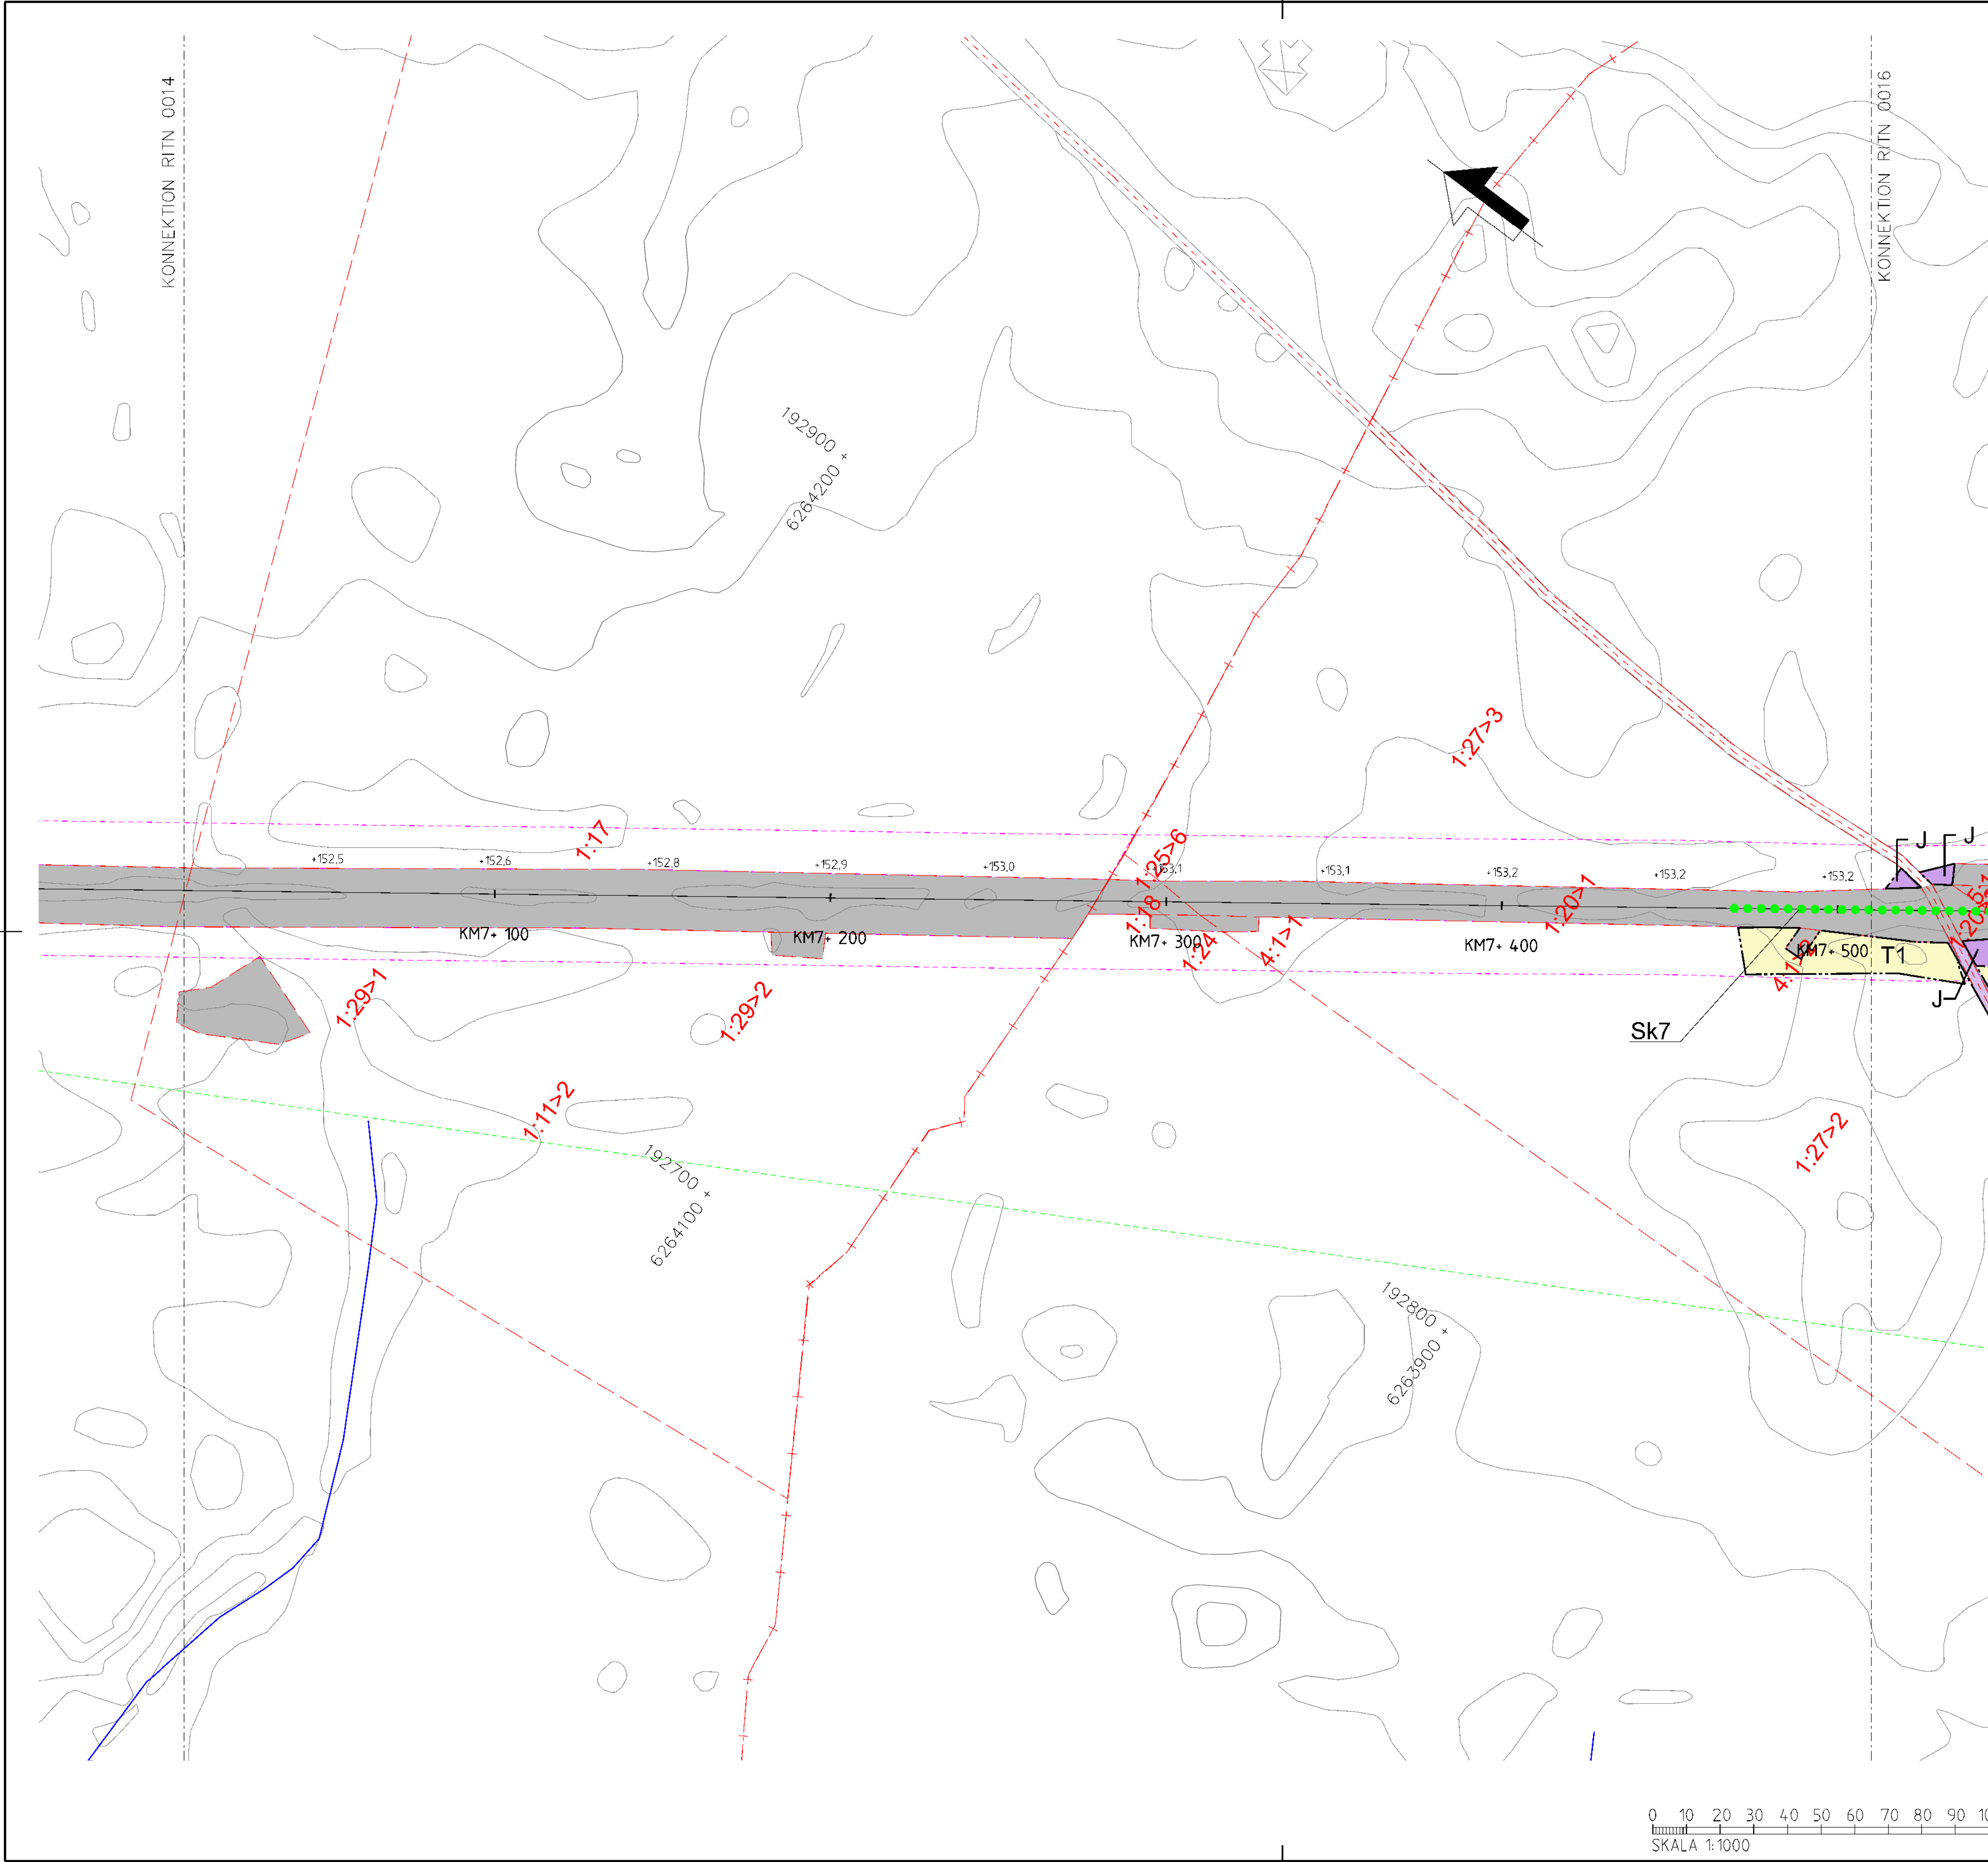

## TECKENFÖRKLARING

### NYA MARKANSPRÅK

- + — GRÄNS FÖR JÄRNVÄGSPLAN
- — — GRÄNS FÖR JÄRNVÄGSMARK
- · — · — AVGRÄNSNING MELLAN OLIKA TYPER AV MARKANSPRÅK

- J NY JÄRNVÄGSMARK MED ÄGANDERÄTT
- Js NY JÄRNVÄGSMARK MED SERVITUTSRÄTT

- Js1 - SERVITUT FÖR SERVICEVÄG
- Js2 - SERVITUT FÖR TRÄDSÄKRING
- Js3 - SERVITUT FÖR TRÄDSÄKRING MED SÄRSKILD HÄNSYN
- Js4 - SERVITUT FÖR UNDERHÅLL AV BULLERSKYDDSSKÄRM
- Js5 - SERVITUT FÖR UNDERHÅLL AV STÄNGSEL
- Js6 - SERVITUT FÖR JÄRNVÄGSBRÖ

- V NYTT VÄGOMRÅDE MED VÄGRÄTT
- Jv Befintlig järnvägsmark med äganderätt och nytt vägområde med inskränkt vägrätt
- T TILLFÄLLIG NYTTJANDERÄTT

- T1 - TILLFÄLLIG NYTTJANDERÄTT FÖR ETABLERING OCH UPPLAG
- T2 - TILLFÄLLIG NYTTJANDERÄTT FÖR ANLÄGGNINGSARBETE
- T3 - TILLFÄLLIG NYTTJANDERÄTT FÖR ARBETS- OCH TRANSPORTVÄG
- T4 - TILLFÄLLIG NYTTJANDERÄTT FÖR ARBETS- OCH TRANSPORTVÄG ÖPPEN FÖR ANNAN TRAFIK
- T5 - TILLFÄLLIG NYTTJANDERÄTT FÖR TILLFÄLLIG VÄG FÖR OMLEDNING

### NY ANLÄGGNING

- +YY.Ym NYTT/JUSTERAT JÄRNVÄGSSPÅR, SPÅRMITT MED LÄNGDMÄTNINGSTRECK OCH HÖJDSÄTTNING
- +YY.Ym NY VÄG VÄGBANEKANTER MED LÄNGDMÄTNINGSTRECK OCH HÖJDSÄTTNING
- + — STÄNGSEL (PERSONSKYDD ELLER VILT)
- NY SPÅRVÄXEL
- NY BRÖ
- NY PLATTFORM

### SKYDDSATGÄRDER OCH FÖRSIKTIGHETSMÅTT

- MARKERING ELLER AVGRÄNSNING AV SKYDDSATGÄRDER OCH FÖRSIKTIGHETSMÅTT
- Sk1 - JÄRNVÄGSNÄRA BULLERSKYDDSSKÄRM (2,5 M ÖVER RÄLS ÖVERKANT)
- Sk2 - JÄRNVÄGSNÄRA BULLERSKYDDSSKÄRM (3,0 M ÖVER RÄLS ÖVERKANT)
- Sk3 - JÄRNVÄGSNÄRA BULLERSKYDDSVALL (3,0 M ÖVER RÄLS ÖVERKANT)
- Sk4 - FASTIGHETSNÄRA BULLERSKYDD, FASAD- FÖNSTERÄTGÄRD
- Sk5 - FASTIGHETSNÄRA BULLERSKYDD, LOKAL SKÄRM PÅ UTEPLATS
- Sk6 - JÄRNVÄGSNÄRA BULLERSKYDDSSKÄRM (5,0 M ÖVER RÄLS ÖVERKANT)
- Sk7 - FÄGELAVVISARE
- Sk8 - GRÖDDJURSPASSAGE
- Sk9 - PASSAGE FÖR SMÅ OCH MEDELSTORA DÄGGDJUR
- Sk10 - PASSAGE FÖR STORA DÄGGDJUR

### ÅTGÄRDER SOM UNDTAS KRAV PÅ BYGGLOV

- B1 - BYGGLOV KRÄVS INTE FÖR BULLERSKYDDSSKÄRM/VALL
- B2 - BYGGLOV KRÄVS INTE FÖR UPPLAG
- B3 - BYGGLOV KRÄVS INTE FÖR TRANSFORMATIONER
- B4 - BYGGLOV KRÄVS INTE FÖR TEKNIKBYGGNADER

### VERKSAMHETER SOM UNDTAS FRÅN FÖRBUD ENLIGT MILJÖBALKEN

- MARKERING ELLER AVGRÄNSNING AV BIOTOPSKYDD
- MARKERING ELLER AVGRÄNSNING AV STRANDSKYDD

FÖRBUDEN SOM AVSER VERKSAMHET ELLER ÅTGÄRD INOM GENERELLT BIOTOPSKYDDSSOMRÅDE (7:11 2 st MILJÖBALKEN) GÄLLER INTE BYGGANDE AV ALLMÄN VÄG/JÄRNVÄG. SKYDDIGHETEN ATT GÖRA ANMÄLAN FÖR SAMRÄD ENLIGT 12:6 MILJÖBALKEN GÄLLER INTE FÖR DE VERKSAMHETER OCH ÅTGÄRDER SOM BEHOVS FÖR ATT BYGGA VÄGEN/JÄRNVÄGEN OCH SOM FASTSTÄLLTS OCH INGÅR I VÄGOMRÅDE FÖR ALLMÄN VÄG/JÄRNVÄGSMARK ELLER OMRÅDE FÖR TILLFÄLLIG NYTTJANDERÄTT.

### SÄRSKILDA BESLUT SOM TAS I SAMBAND MED FASTSTÄLLELSE AV JÄRNVÄGSPLAN


- X X X INDRAGNING AV VÄG FRÅN ALLMÄNT UNDERHÅLL

### ÖVRIGA BETECKNINGAR PÅ PLANKARTAN

- BEFINTLIG TRAFIKVERKETS FASTIGHET FÖR JÄRNVÄGSÄNDAMÅL
- BEFINTLIG BYGGNAD
- BEFINTLIG VÄG
- KOORDINATKRYSS
- SLÄNT
- TRAKTGRÄNS
- FASTIGHETSGRÄNS
- LEDNINGSRÄTT
- SERVITUT
- GEMENSAMHETSANLÄGGNING
- BEFINTLIG SPÅR
- BÄCK/DIKE
- STRANDLINJE
- LÄNSGRÄNS
- PLANKORSNING SOM RIVS

DATUM GRUNDKARTA: 2024-08-08. DATUM FASTIGHESKARTA: 2025-09-15


KOORDINATSYSTEM  
PLAN: SWEREF 99 13 30  
HÖJD: RH 2000

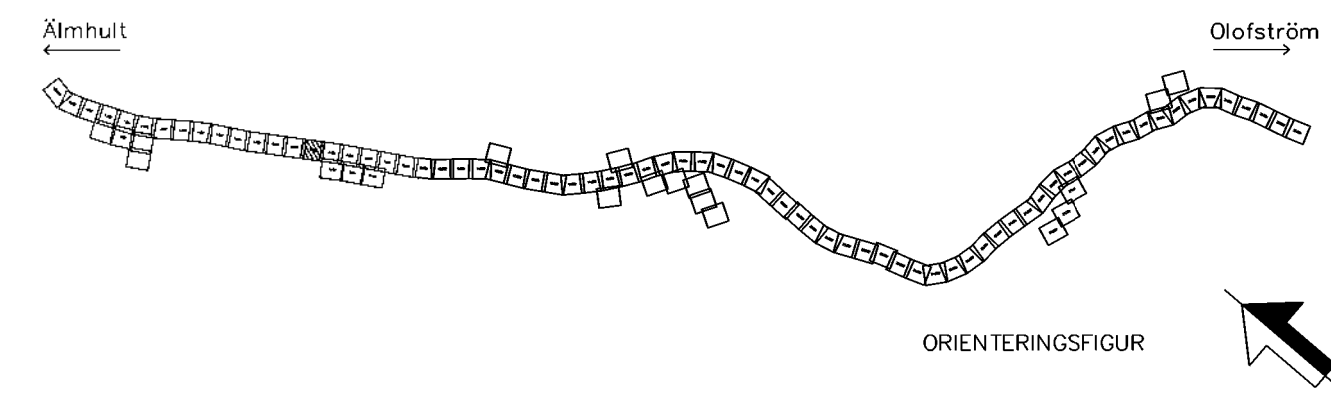

0 10 20 30 40 50 60 70 80 90 100  
SKALA 1:1000

| JÄRNVÄGSPLAN              |                         |                            |                          |
|---------------------------|-------------------------|----------------------------|--------------------------|
| TYP AV PLAN               | ÄLMHULT-ÖLOFSTRÖM       | TEKNIKGRUPP                | GEMENSAMT                |
| LEVERANTÖR                | wsp                     | TEKNIKGRUPP                | GEMENSAMT                |
| www.wsp.com               | UPPDRAGSNUMMER 10364519 | KONSTRUKTIONSNUMMER        | GRANSKINGSSTATUS / SYFTE |
| TRAFIKVERKET              | ÄLMHULT-ÖLOFSTRÖM       | HANDLINGSSTYP              | Samrådshandling          |
| SKAPAD AV WSP/S.Gupta     | PLANRITNING             | ANLÄGGNINGSTYP             | GEMENSAM                 |
| GRANSKAD AV WSP/Y.Höglund | Plankarta               | PROJEKTNUMMER              | 7+0 - 7+500              |
| BOKAD AV WSP/A.Allouko    | SKALA 1:1000            | FORMAT                     | A1                       |
| SKAPAD 2026-08-24         | SKALA 1:1000            | FORMAT                     | A1                       |
|                           |                         | RITNINGSNUMMER FÖRVALTNING | 0015                     |
|                           |                         | BLAD                       | 0016                     |
|                           |                         | ANM.                       |                          |

Den här ritning är Trafikverkets egendom. Allt obehörigt  
begärskäddat av Trafikverket. Trafikverket

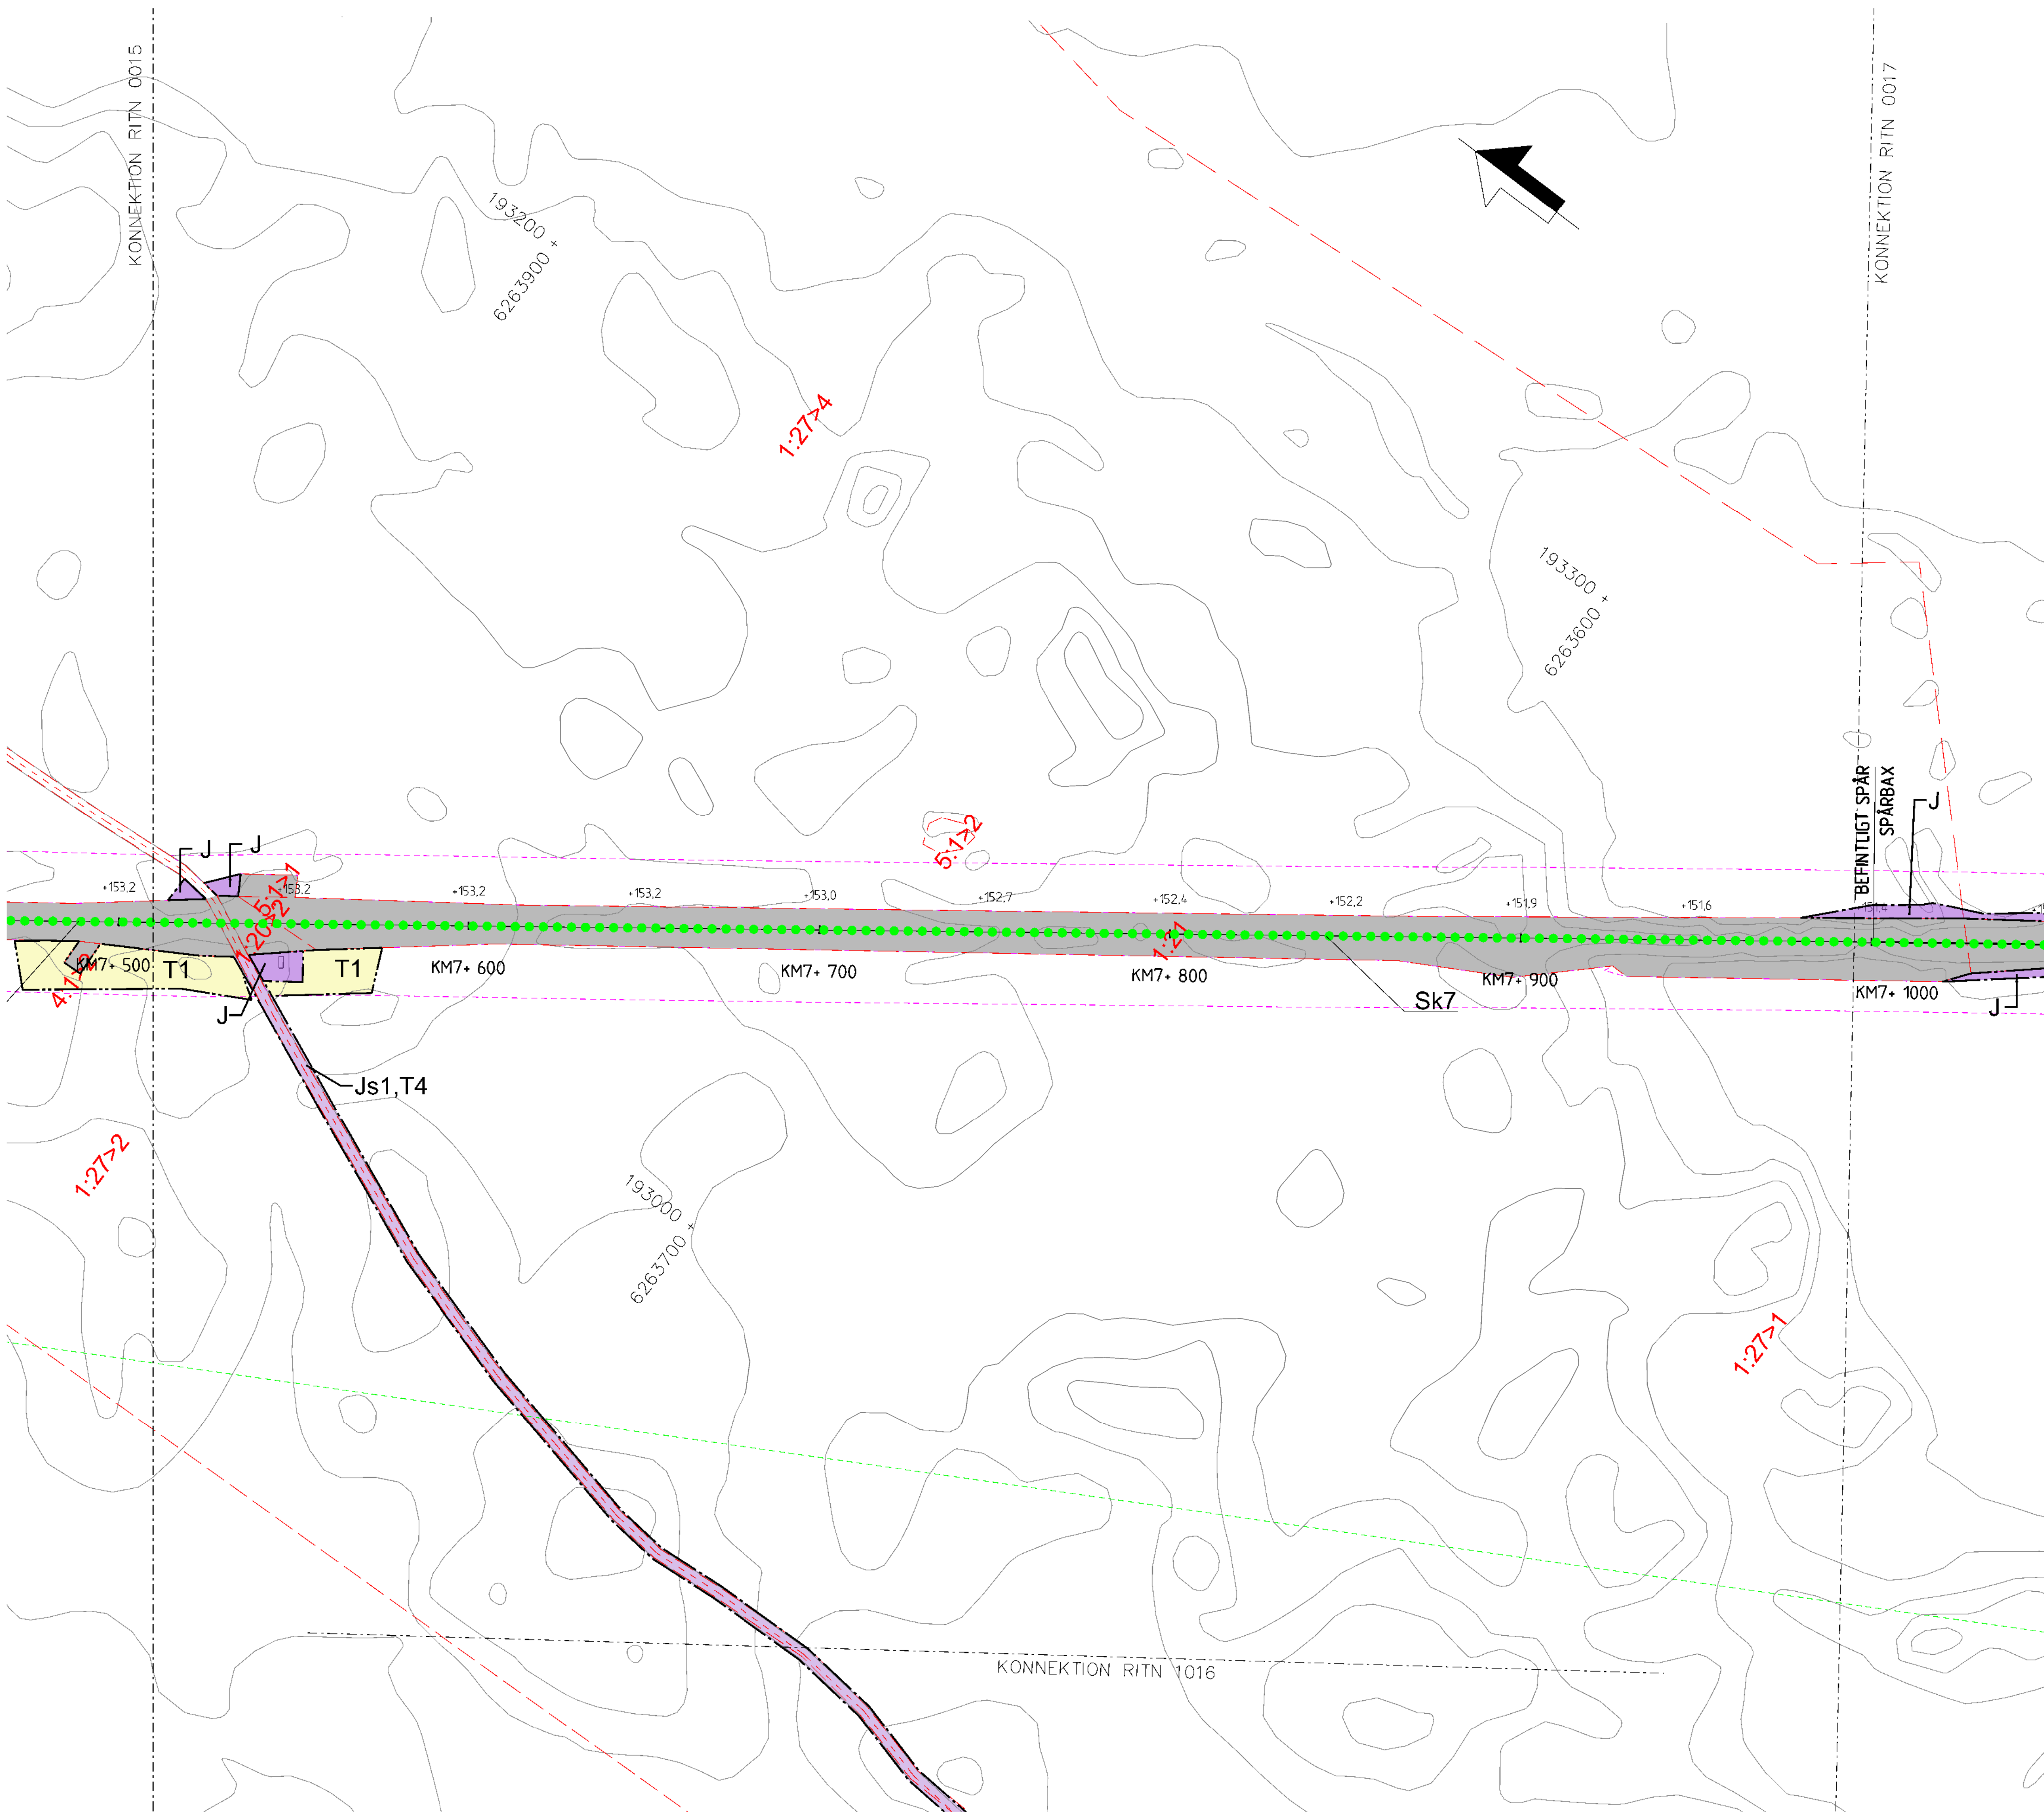

## TECKENFÖRKLARING

### NYA MARKANSPRÅK

- GRÄNS FÖR JÄRNVÄGSPLAN
- GRÄNS FÖR JÄRNVÄGSMARK
- AVGRÄNSNING MELLAN OLIKA TYPER AV MARKANSPRÅK
- J NY JÄRNVÄGSMARK MED ÄGANDERÄTT
- Js NY JÄRNVÄGSMARK MED SERVITUTSRÄTT
- Js1 - SERVITUT FÖR SERVICEVÄG
- Js2 - SERVITUT FÖR TRÄDSÄKRING
- Js3 - SERVITUT FÖR TRÄDSÄKRING MED SÄRSKILD HÄNSYN
- Js4 - SERVITUT FÖR UNDERHÅLL AV BULLERSKYDDSSKÄRM
- Js5 - SERVITUT FÖR UNDERHÅLL AV STÄNGSEL
- Js6 - SERVITUT FÖR JÄRNVÄGSBRO
- V NYTT VÄGOMRÅDE MED VÄGRÄTT
- Jv BEFINTLIG JÄRNVÄGSMARK MED ÄGANDERÄTT OCH NYTT VÄGOMRÅDE MED INSKRÄNKT VÄGRÄTT
- T TILLFÄLLIG NYTTJANDERÄTT

- T1 - TILLFÄLLIG NYTTJANDERÄTT FÖR ETABLERING OCH UPPLAG
- T2 - TILLFÄLLIG NYTTJANDERÄTT FÖR ANLÄGGNINGSARBETE
- T3 - TILLFÄLLIG NYTTJANDERÄTT FÖR ARBETS- OCH TRANSPORTVÄG
- T4 - TILLFÄLLIG NYTTJANDERÄTT FÖR ARBETS- OCH TRANSPORTVÄG ÖPPEN FÖR ANNAN TRAFIK
- T5 - TILLFÄLLIG NYTTJANDERÄTT FÖR TILLFÄLLIG VÄG FÖR OMLEDNING

### NY ANLÄGGNING

- +YY.Ym NYTT/JUSTERAT JÄRNVÄGSSPÅR, SPÅRMITT MED LÄNGDMÄTNINGSTRECK OCH HÖJDSÄTTNING
- +YY.Ym NY VÄG VÄGBANEKANTER MED LÄNGDMÄTNINGSTRECK OCH HÖJDSÄTTNING
- STÄNGSEL (PERSONSKYDD ELLER VILT)
- NY SPÅRVÄXEL
- NY BRO
- NY PLATTFORM

### SKYDDSATGÄRDER OCH FÖRSIKTIGHETSMÅTT

- MARKERING ELLER AVGRÄNSNING AV SKYDDSATGÄRDER OCH FÖRSIKTIGHETSMÅTT
- Sk1 - JÄRNVÄGSNÄRA BULLERSKYDDSSKÄRM (2,5 M ÖVER RÄLS ÖVERKANT)
- Sk2 - JÄRNVÄGSNÄRA BULLERSKYDDSSKÄRM (3,0 M ÖVER RÄLS ÖVERKANT)
- Sk3 - JÄRNVÄGSNÄRA BULLERSKYDDSVALL (3,0 M ÖVER RÄLS ÖVERKANT)
- Sk4 - FASTIGHETSÄRÄ BULLERSKYDD, FASAD- FÖNSTERÄTGÄRD
- Sk5 - FASTIGHETSÄRÄ BULLERSKYDD, LOKAL SKÄRM PÅ UTEPLATS
- Sk6 - JÄRNVÄGSNÄRA BULLERSKYDDSSKÄRM (5,0 M ÖVER RÄLS ÖVERKANT)
- Sk7 - FÄGELAVVISARE
- Sk8 - GRÖDDJURSPASSAGE
- Sk9 - PASSAGE FÖR SMÅ OCH MEDELSTORA DÄGGDJUR
- Sk10 - PASSAGE FÖR STORA DÄGGDJUR

### ÅTGÄRDER SOM UNDTAS KRAV PÅ BYGGLOV

- B1 - BYGGLOV KRÄVS INTE FÖR BULLERSKYDDSSKÄRM/VALL
- B2 - BYGGLOV KRÄVS INTE FÖR UPPLAG
- B3 - BYGGLOV KRÄVS INTE FÖR TRANSFORMATIONER
- B4 - BYGGLOV KRÄVS INTE FÖR TEKNIKBYGGNADER

### VERKSAMHETER SOM UNDTAS FRÅN FÖRBUD ENLIGT MILJÖBALKEN

- MARKERING ELLER AVGRÄNSNING AV BIOTOPSKYDD
- MARKERING ELLER AVGRÄNSNING AV STRANDSKYDD

FÖRBUDEN SOM AVSER VERKSAMHET ELLER ÅTGÄRD INOM GENERELLT BIOTOPSKYDDSSOMRÅDE (7:11 2 st MILJÖBALKEN) GÄLLER INTE BYGGANDE AV ALLMÄN VÄG/JÄRNVÄG. SKYLDIGHETEN ATT GÖRA ANMÄLAN FÖR SAMRÅD ENLIGT 12:6 MILJÖBALKEN GÄLLER INTE FÖR DE VERKSAMHETER OCH ÅTGÄRDER SOM BEHOVS FÖR ATT BYGGA VÄGEN/JÄRNVÄGEN OCH SOM FASTSTÄLLTS OCH INGÅR I VÄGOMRÅDE FÖR ALLMÄN VÄG/JÄRNVÄGSMARK ELLER OMRÅDE FÖR TILLFÄLLIG NYTTJANDERÄTT.

### SÄRSKILDA BESLUT SOM TAS I SAMBAND MED FASTSTÄLLELSE AV JÄRNVÄGSPLAN


- X X X INDRAGNING AV VÄG FRÅN ALLMÄNT UNDERHÅLL

### ÖVRIGA BETECKNINGAR PÅ PLANKARTAN

- BEFINTLIG TRAFIKVERKETS FASTIGHET FÖR JÄRNVÄGSÄNDAMÅL
- BEFINTLIG BYGGNAD
- BEFINTLIG VÄG
- KOORDINATKRYSS
- SLÄNT
- TRAKTGRÄNS
- FASTIGHETSGRÄNS
- LEDNINGSRÄTT
- SERVITUT
- GEMENSAMHETSANLÄGGNING
- BEFINTLIG SPÅR
- BÄCK/DIKE
- STRANDLINJE
- LÄNSGRÄNS
- PLANKORSNING SOM RIVS

DATUM GRUNDKARTA: 2024-08-08. DATUM FASTIGHESKARTA: 2025-09-15


KOORDINATSYSTEM  
PLAN: SWEREF 99 13 30  
HÖJD: RH 2000

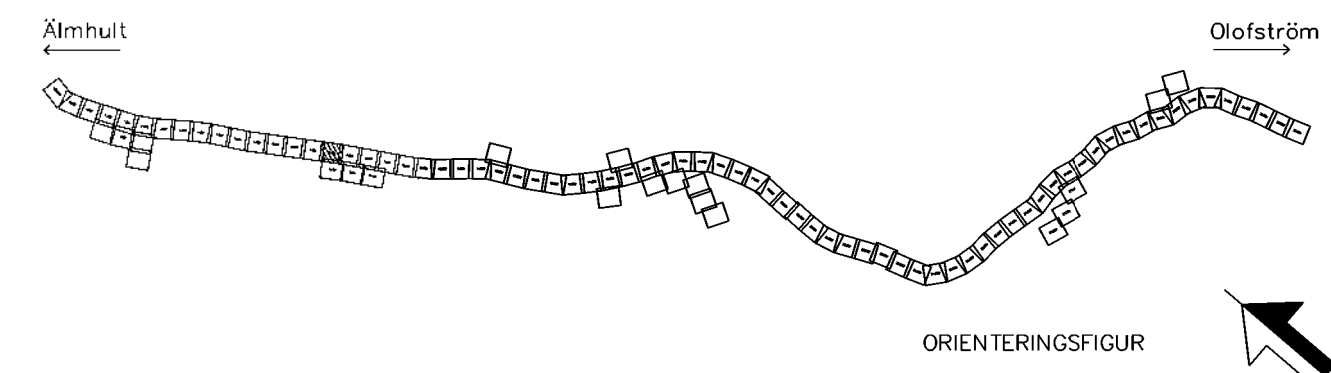

| JÄRNVÄGSPLAN             |                           |                     |                           |
|--------------------------|---------------------------|---------------------|---------------------------|
| TYP AV PLAN              | ÄMNE                      | TEKNOLOGI           | ANLÄGGNING                |
| LEVERANTÖR               | 5069                      | LEVERANS/ÄNDRASTID  | GEMENSAMT                 |
| www.wsp.com              | UPPDRAGSNUMMER 10364519   | KONSTRUKTIONSNUMMER | GRANSKNINGSSTATUS / SYFTE |
| TRAFIKVERKET             | ÄLMHULT-ÖLOFSTRÖM         | HANDLINGSTYP        | Samrådshandling           |
| SKAPAD AV WSP/S.Gupta    | GRANSKAD AV WSP/Y.Höglund | ANLÄGGNINGSTYP      | GEMENSAM                  |
| BOKFÖRD AV WSP/A.Allouko | SKALA 1:1000              | PLANKARTAN          | PLANKARTAN                |
|                          | DATUM 2026-08-24          | FORMAT A1           | RITINGSNUMMER FÖRVALTNING |
|                          |                           |                     | 0016                      |
|                          |                           |                     | NÄSTA BLAD 1016           |
|                          |                           |                     | ÄMNE 430                  |

0 10 20 30 40 50 60 70 80 90 100  
SKALA 1:1000

Denna ritning är Trafikverkets egendom. Allt obehörigt  
begagnande är strängt förbjudet.  
Trafikverket

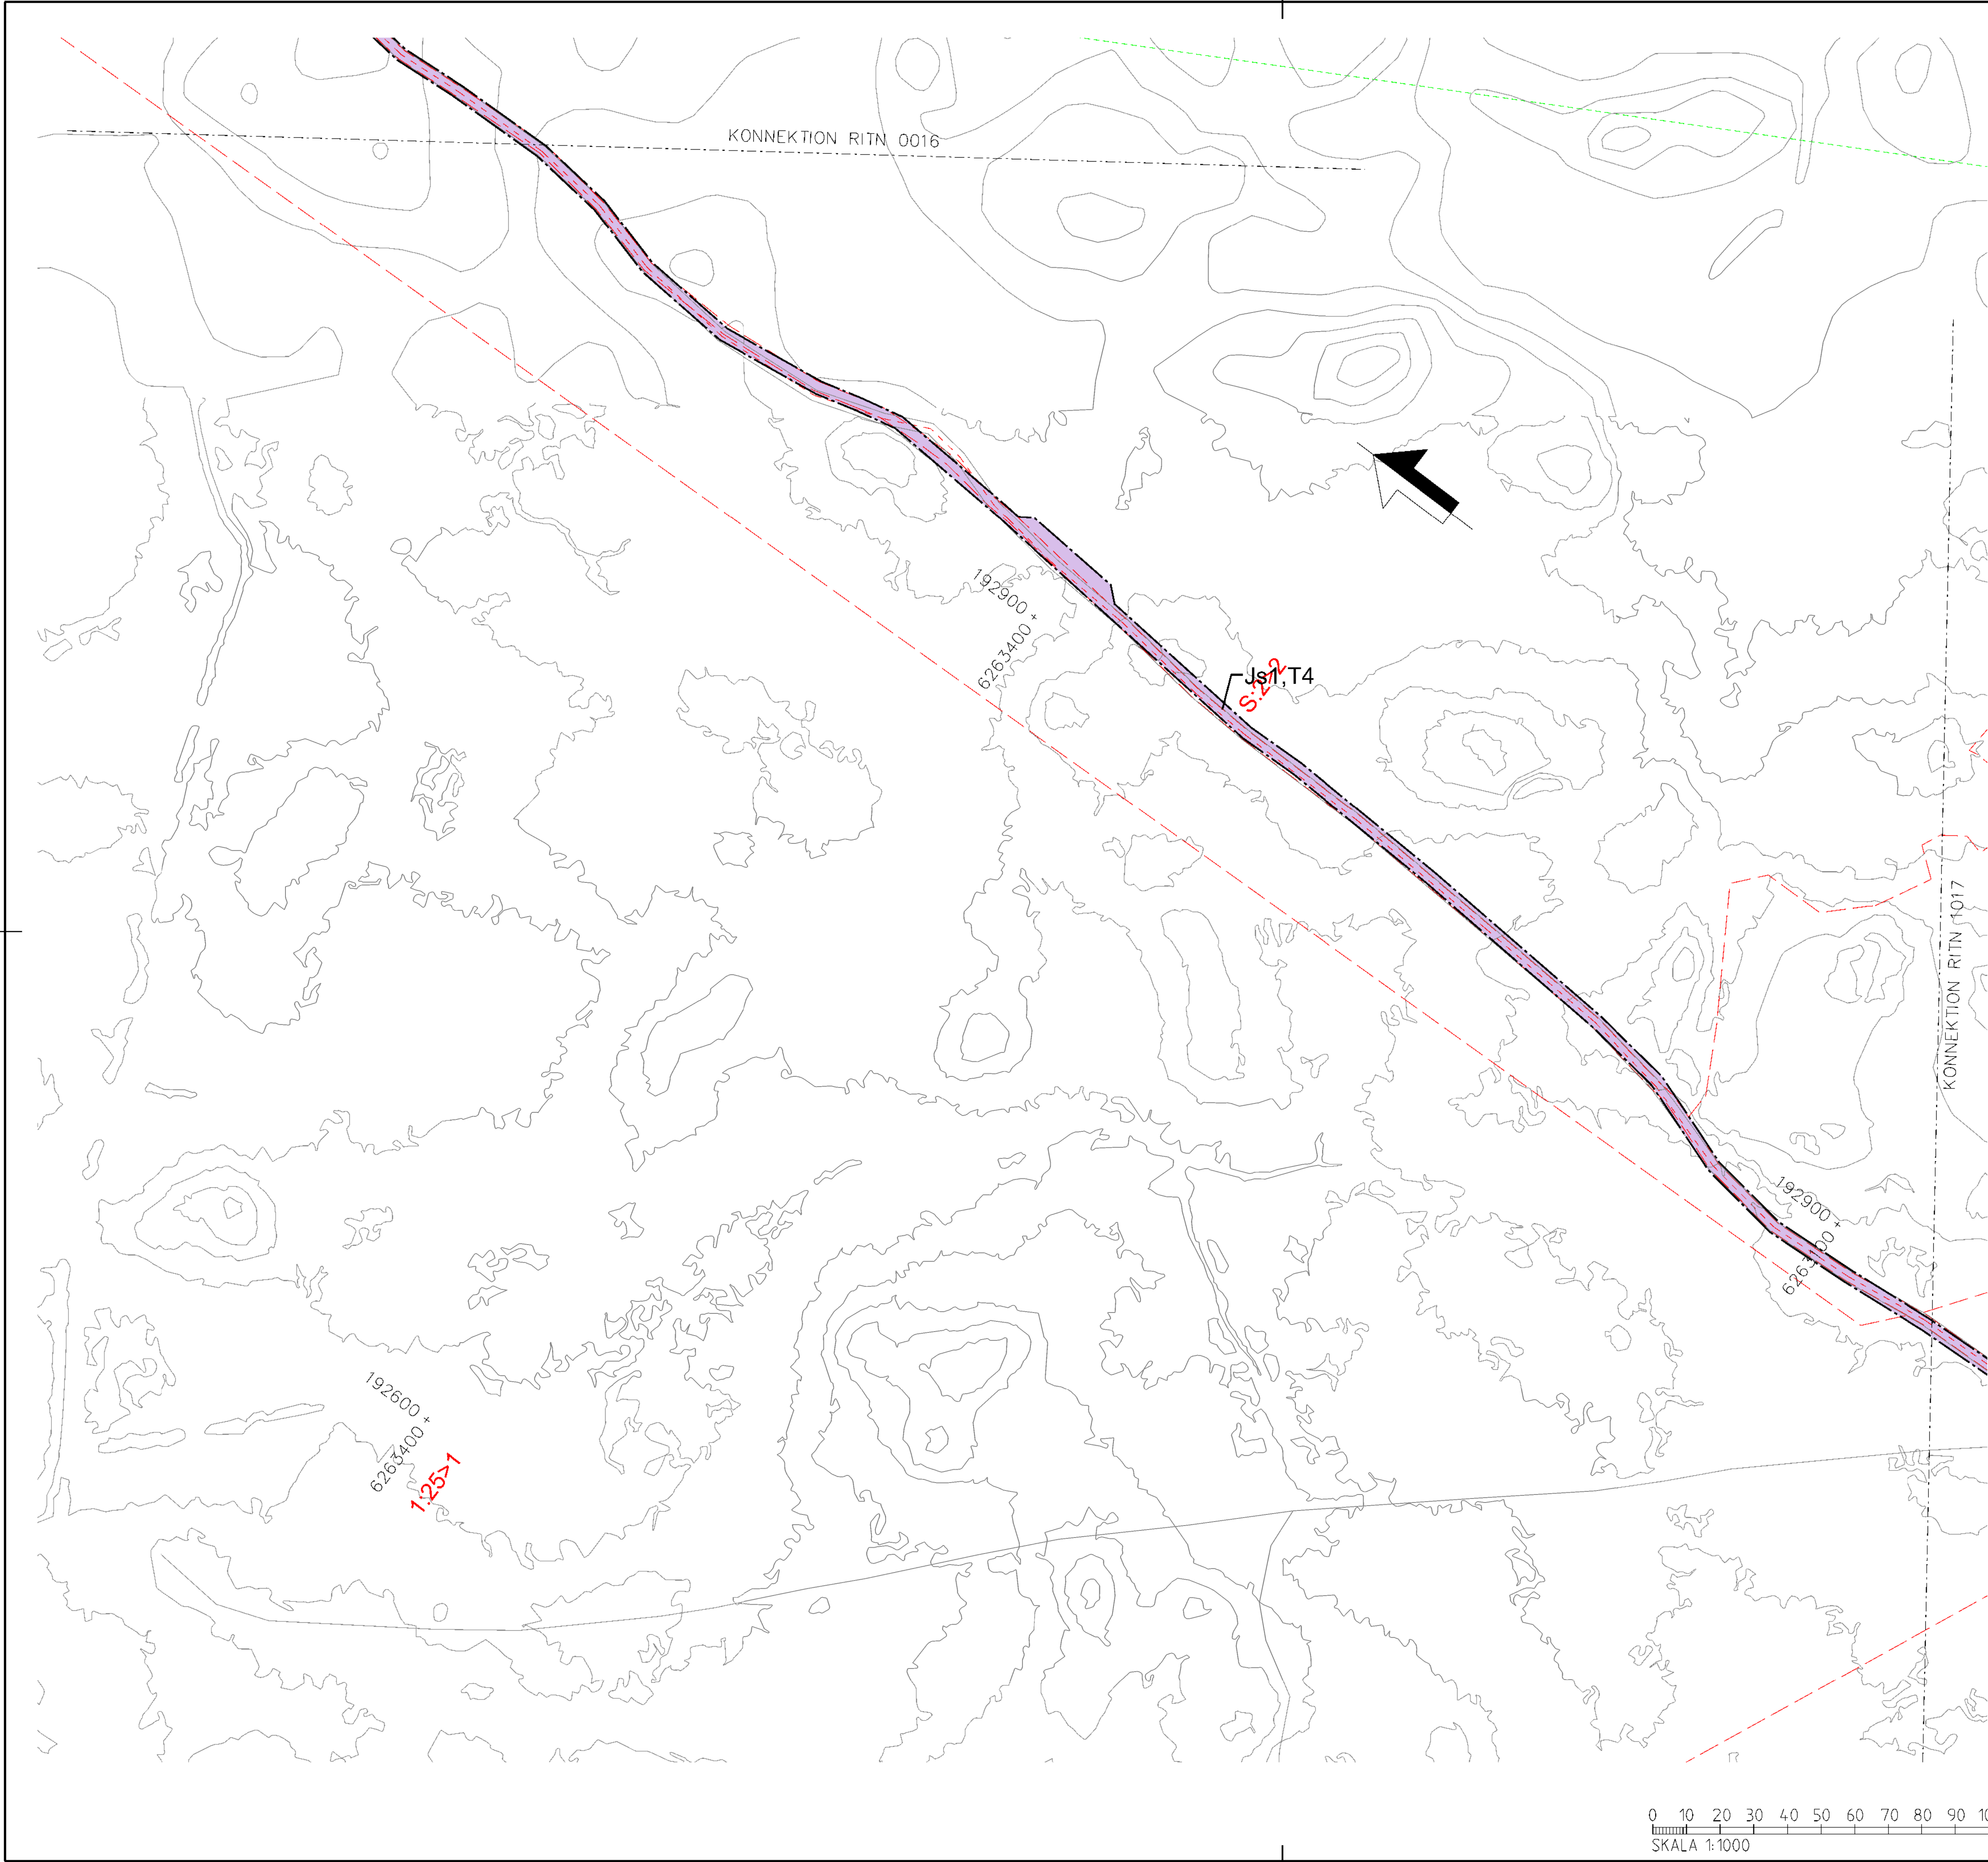

## TECKENFÖRKLARING

### NYA MARKANSPRÅK

- ++ GRÄNS FÖR JÄRNVÄGSPLAN
- GRÄNS FÖR JÄRNVÄGSMARK
- AVGRÄNSNING MELLAN OLIKA TYPER AV MARKANSPRÅK

- J NY JÄRNVÄGSMARK MED ÄGANDERÄTT
- Js NY JÄRNVÄGSMARK MED SERVITUTSRÄTT

- Js1 - SERVITUT FÖR SERVICEVÄG
- Js2 - SERVITUT FÖR TRÄDSÄKRING
- Js3 - SERVITUT FÖR TRÄDSÄKRING MED SÄRSKILD HÄNSYN
- Js4 - SERVITUT FÖR UNDERHÅLL AV BULLERSKYDDSSKÄRM
- Js5 - SERVITUT FÖR UNDERHÅLL AV STÄNGSEL
- Js6 - SERVITUT FÖR JÄRNVÄGSBRO

- V NYTT VÄGOMRÅDE MED VÄGRÄTT
- Jm BEFINTLIG JÄRNVÄGSMARK MED ÄGANDERÄTT OCH NYTT VÄGOMRÅDE MED INSKRÄNKT VÄGRÄTT
- T TILLFÄLLIG NYTTJANDERÄTT

- T1 - TILLFÄLLIG NYTTJANDERÄTT FÖR ETABLERING OCH UPPLAG
- T2 - TILLFÄLLIG NYTTJANDERÄTT FÖR ANLÄGGNINGSARBETE
- T3 - TILLFÄLLIG NYTTJANDERÄTT FÖR ARBETS- OCH TRANSPORTVÄG
- T4 - TILLFÄLLIG NYTTJANDERÄTT FÖR ARBETS- OCH TRANSPORTVÄG ÖPPEN FÖR ANNAN TRAFIK
- T5 - TILLFÄLLIG NYTTJANDERÄTT FÖR TILLFÄLLIG VÄG FÖR OMLEDNING

### NY ANLÄGGNING

- +YY.Ym NYTT/JUSTERAT JÄRNVÄGSSPÅR, SPÅRMITT MED LÄNGDMÄTNINGSTRECK OCH HÖJDSÄTTNING
- +YY.Ym NY VÄG VÄGBANEKANTER MED LÄNGDMÄTNINGSTRECK OCH HÖJDSÄTTNING
- STÄNGSEL (PERSONSKYDD ELLER VILT)
- NY SPÅRVÄXEL
- NY BRO
- NY PLATTFORM

### SKYDDSATGÄRDER OCH FÖRSIKTIGHETSMÅTT

- MARKERING ELLER AVGRÄNSNING AV SKYDDSATGÄRDER OCH FÖRSIKTIGHETSMÅTT
- Sk1 - JÄRNVÄGSNÄRA BULLERSKYDDSSKÄRM (2,5 M ÖVER RÄLS ÖVERKANT)
- Sk2 - JÄRNVÄGSNÄRA BULLERSKYDDSSKÄRM (3,0 M ÖVER RÄLS ÖVERKANT)
- Sk3 - JÄRNVÄGSNÄRA BULLERSKYDDSVALL (3,0 M ÖVER RÄLS ÖVERKANT)
- Sk4 - FASTIGHETSNÄRA BULLERSKYDD, FASAD- FÖNSTERÄTGÄRD
- Sk5 - FASTIGHETSNÄRA BULLERSKYDD, LOKAL SKÄRM PÅ UTEPLATS
- Sk6 - JÄRNVÄGSNÄRA BULLERSKYDDSSKÄRM (5,0 M ÖVER RÄLS ÖVERKANT)
- Sk7 - FÄGELAVVISARE
- Sk8 - GRÖDDJURSPASSAGE
- Sk9 - PASSAGE FÖR SMÅ OCH MEDELSTORA DÄGGDJUR
- Sk10 - PASSAGE FÖR STORA DÄGGDJUR

### ÅTGÄRDER SOM UNDTANTAS KRAV PÅ BYGGLOV

- B1 - BYGGLOV KRÄVS INTE FÖR BULLERSKYDDSSKÄRM/VALL
- B2 - BYGGLOV KRÄVS INTE FÖR UPPLAG
- B3 - BYGGLOV KRÄVS INTE FÖR TRANSFORMATIONER
- B4 - BYGGLOV KRÄVS INTE FÖR TEKNIKBYGGNADER

### VERKSAMHETER SOM UNDTANTAS FRÅN FÖRBUD ENLIGT MILJÖBALKEN

- MARKERING ELLER AVGRÄNSNING AV BIOTOPSKYDD
- MARKERING ELLER AVGRÄNSNING AV STRANDSKYDD

FÖRBUDEN SOM AVSER VERKSAMHET ELLER ÅTGÄRD INOM GENERELLT BIOTOPSKYDDSSOMRÅDE (7:11 2 st MILJÖBALKEN) GÄLLER INTE BYGGANDE AV ALLMÄN VÄG/JÄRNVÄG. SKYDDIGHETEN ATT GÖRA ANMÄLAN FÖR SAMRÅD ENLIGT 12:6 MILJÖBALKEN GÄLLER INTE FÖR DE VERKSAMHETER OCH ÅTGÄRDER SOM BEHOVS FÖR ATT BYGGA VÄGEN/JÄRNVÄGEN OCH SOM FASTSTÄLLTS OCH INGÅR I VÄGOMRÅDE FÖR ALLMÄN VÄG/JÄRNVÄGSMARK ELLER OMRADE FÖR TILLFÄLLIG NYTTJANDERÄTT.

### SÄRSKILDA BESLUT SOM TAS I SAMBAND MED FASTSTÄLLELSE AV JÄRNVÄGSPLAN


- X X X INDRAGNING AV VÄG FRÅN ALLMÄNT UNDERHÅLL

### ÖVRIGA BETECKNINGAR PÅ PLANKARTAN

- BEFINTLIG TRAFIKVERKETS FASTIGHET FÖR JÄRNVÄGSÄNDAMÅL
- BEFINTLIG BYGGNAD
- BEFINTLIG VÄG
- KOORDINATKRYSS
- SLÄNT
- TRAKTGRÄNS
- FASTIGHETSGRÄNS
- LEDNINGSRÄTT
- SERVITUT
- GEMENSAMHETSANLÄGGNING
- BEFINTLIG SPÅR
- BÄCK/DIKE
- STRANDLINJE
- LÄNSGRÄNS
- PLANKORSNING SOM RIVS

DATUM GRUNDKARTA: 2024-08-08. DATUM FASTIGHESKARTA: 2025-09-15


KOORDINATSYSTEM  
PLAN: SWEREF 99 13 30  
HÖJD: RH 2000

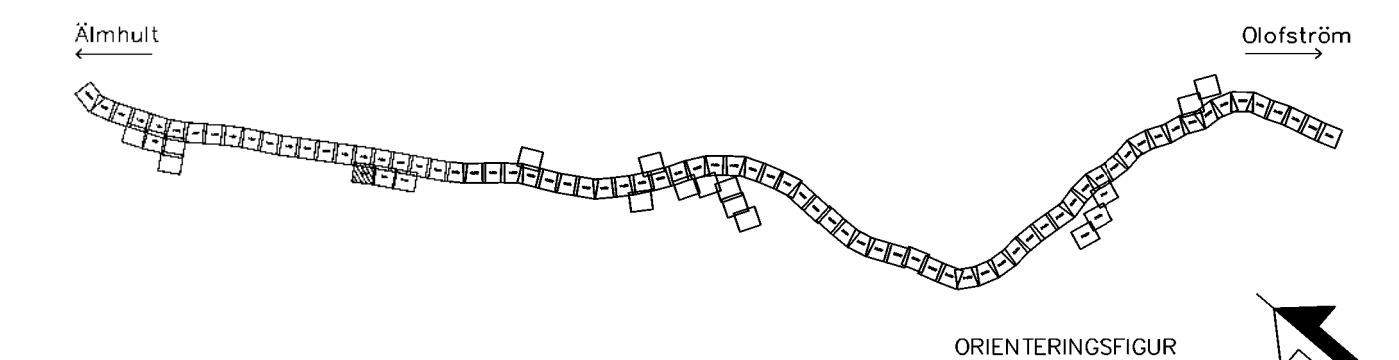

| JÄRNVÄGSPLAN           |                   |                       |                       |
|------------------------|-------------------|-----------------------|-----------------------|
| LEVERANTÖR             | www.wsp.com       | TEKNISKT<br>GEMENSAMT | GRÄNSKINGSTYP / SYFTE |
| WSP                    | 5069              | KONSTRUKTIONSNUMMER   | HANDLINGSSTYP         |
| UPPDRAGSNUMMER         | 0364519           | GRÄNSKINGSTYP         | ANLÄGGSSTYP           |
| TRAFIKVERKET           | ÄLMHULT-ÖLOFSTRÖM | GRÄNSKINGSTYP         | GEMENSAMT             |
| SKAPAD AV              | WSP/S.Gupta       | GRÄNSKINGSTYP         | GEMENSAMT             |
| GRANSKAD AV            | WSP/Y.Höglund     | GRÄNSKINGSTYP         | GEMENSAMT             |
| BOKFÖRD AV             | WSP/A.Allouche    | GRÄNSKINGSTYP         | GEMENSAMT             |
| SKAPAD                 | 2026-08-24        | GRÄNSKINGSTYP         | GEMENSAMT             |
| SKALA                  | 1:1000            | GRÄNSKINGSTYP         | GEMENSAMT             |
| FÖRVALT                | A1                | GRÄNSKINGSTYP         | GEMENSAMT             |
| RITNINGSNUMMER FÖRVALT | 1:1000            | GRÄNSKINGSTYP         | GEMENSAMT             |
| BLAD                   | 1016              | GRÄNSKINGSTYP         | GEMENSAMT             |
| BLAD                   | 1017              | GRÄNSKINGSTYP         | GEMENSAMT             |
| ANM.                   |                   | GRÄNSKINGSTYP         | GEMENSAMT             |

0 10 20 30 40 50 60 70 80 90 100  
SKALA 1:1000

Den här ritning är Trafikverkets egendom. Allt obehörigt  
kopierande är straffbart enligt 17:16 i  
Straffbrottsbalken.

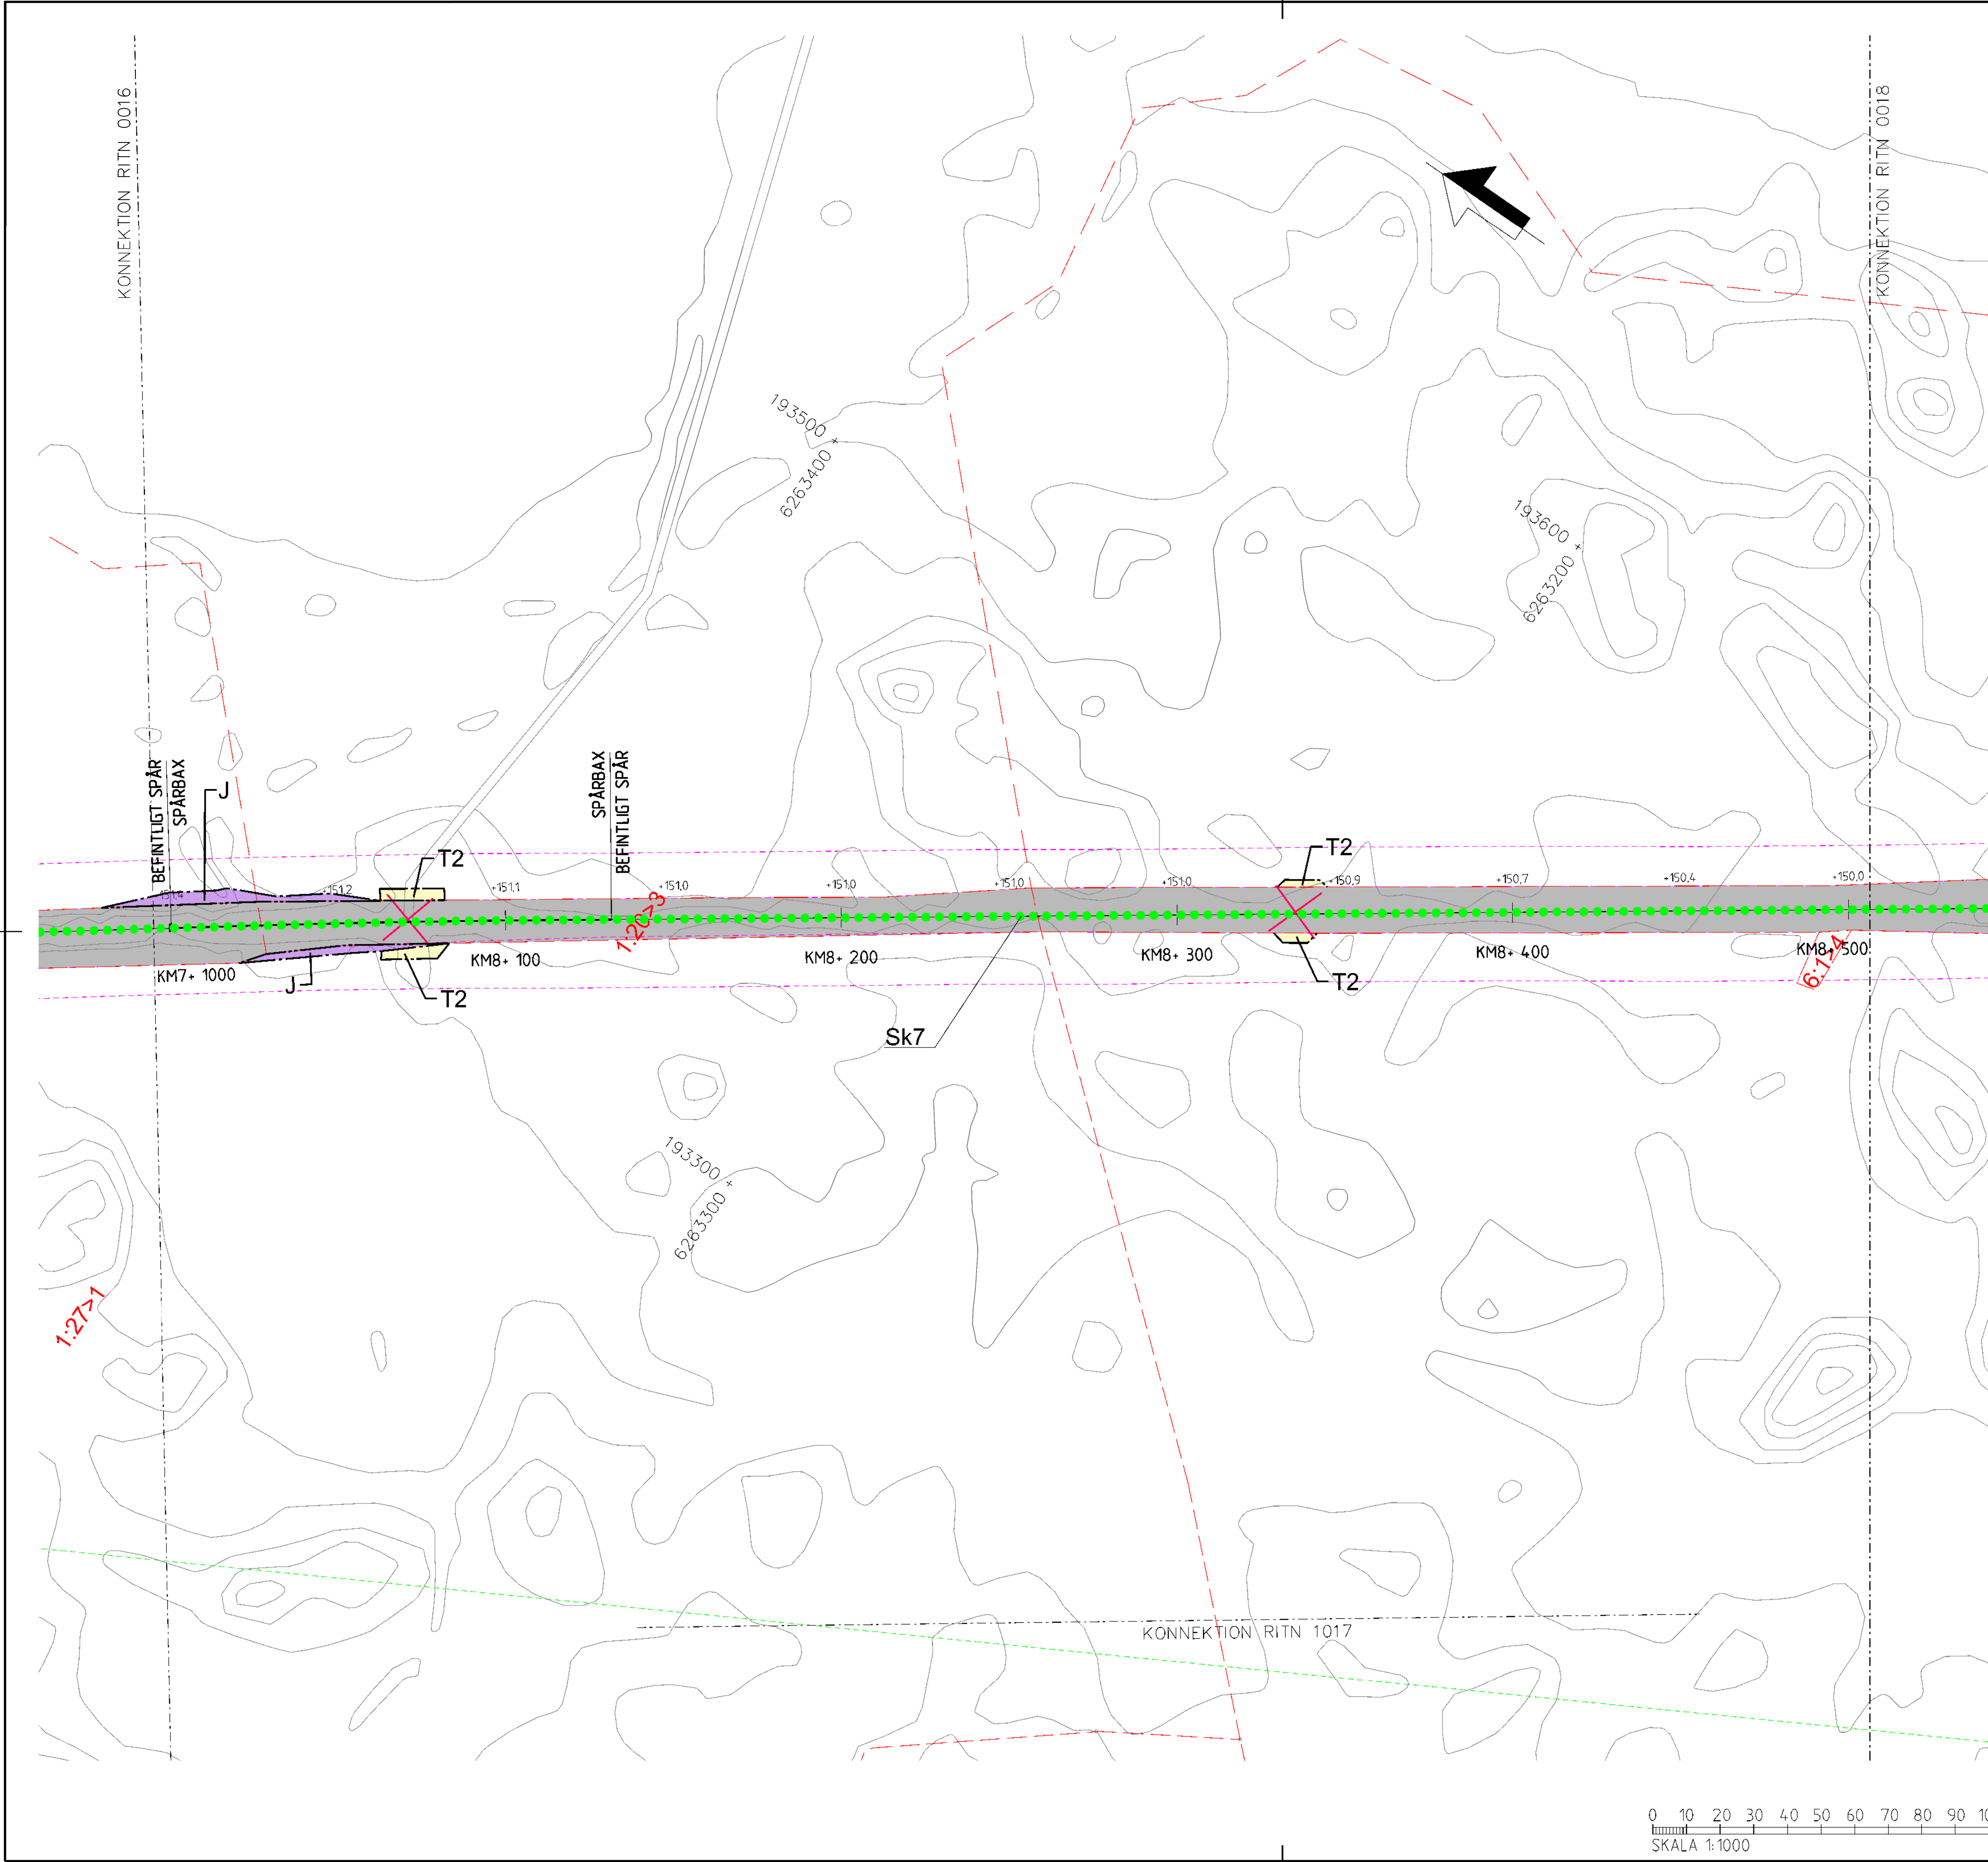

## TECKENFÖRKLARING

### NYA MARKANSPRÅK

- + + — GRÄNS FÖR JÄRNVÄGSPLAN
- — — — GRÄNS FÖR JÄRNVÄGSMARK
- · — · — · — AVGRÄNSNING MELLAN OLIKA TYPER AV MARKANSPRÅK

- J NY JÄRNVÄGSMARK MED ÄGANDERÄTT
- Js NY JÄRNVÄGSMARK MED SERVITUTSRÄTT

- Js1 - SERVITUT FÖR SERVICEVÄG
- Js2 - SERVITUT FÖR TRÄDSÄKRING
- Js3 - SERVITUT FÖR TRÄDSÄKRING MED SÄRSKILD HÄNSYN
- Js4 - SERVITUT FÖR UNDERHÅLL AV BULLERSKYDDSSKÄRM
- Js5 - SERVITUT FÖR UNDERHÅLL AV STÄNGSEL
- Js6 - SERVITUT FÖR JÄRNVÄGSBRO

- V NYTT VÄGOMRÅDE MED VÄGRÄTT
- Jv BEFINTLIG JÄRNVÄGSMARK MED ÄGANDERÄTT OCH NYTT VÄGOMRÅDE MED INSKRÄNKT VÄGRÄTT
- T TILLFÄLLIG NYTTJANDERÄTT

- T1 - TILLFÄLLIG NYTTJANDERÄTT FÖR ETABLERING OCH UPPLAG
- T2 - TILLFÄLLIG NYTTJANDERÄTT FÖR ANLÄGGNINGSARBETE
- T3 - TILLFÄLLIG NYTTJANDERÄTT FÖR ARBETS- OCH TRANSPORTVÄG
- T4 - TILLFÄLLIG NYTTJANDERÄTT FÖR ARBETS- OCH TRANSPORTVÄG ÖPPEN FÖR ANNAN TRAFIK
- T5 - TILLFÄLLIG NYTTJANDERÄTT FÖR TILLFÄLLIG VÄG FÖR OMLEDNING

### NY ANLÄGGNING

- +YY.Ym NYTT/JUSTERAT JÄRNVÄGSSPÅR, SPÅRMITT MED LÄNGDMÄTNINGSSTRECK OCH HÖJDSÄTTNING
- +YY.Ym NY VÄG VÄGBANEKANTERMED LÄNGDMÄTNINGSSTRECK OCH HÖJDSÄTTNING
- + + — STÄNGSEL (PERSONSKYDD ELLER VILT)
- NY SPÅRVÄXEL
- NY BRO
- NY PLATTFORM

### SKYDDSATGÄRDER OCH FÖRSIKTIGHETSMÅTT

- MARKERING ELLER AVGRÄNSNING AV SKYDDSATGÄRDER OCH FÖRSIKTIGHETSMÅTT
- Sk1 - JÄRNVÄGSNÄRA BULLERSKYDDSSKÄRM (2,5 M ÖVER RÄLS ÖVERKANT)
- Sk2 - JÄRNVÄGSNÄRA BULLERSKYDDSSKÄRM (3,0 M ÖVER RÄLS ÖVERKANT)
- Sk3 - JÄRNVÄGSNÄRA BULLERSKYDDSVALL (3,0 M ÖVER RÄLS ÖVERKANT)
- Sk4 - FASTIGHETSNÄRA BULLERSKYDD, FASAD- FÖNSTERÄTGÄRD
- Sk5 - FASTIGHETSNÄRA BULLERSKYDD, LOKAL SKÄRM PÅ UTEPLATS
- Sk6 - JÄRNVÄGSNÄRA BULLERSKYDDSSKÄRM (5,0 M ÖVER RÄLS ÖVERKANT)
- Sk7 - FÄGELAVVISARE
- Sk8 - GRÖDDJURSPASSAGE
- Sk9 - PASSAGE FÖR SMÅ OCH MEDELSTORA DÄGGDJUR
- Sk10 - PASSAGE FÖR STORA DÄGGDJUR

### ÅTGÄRDER SOM UNDTANTAS KRAV PÅ BYGGLOV

- B1 - BYGGLOV KRÄVS INTE FÖR BULLERSKYDDSSKÄRM/VALL
- B2 - BYGGLOV KRÄVS INTE FÖR UPPLAG
- B3 - BYGGLOV KRÄVS INTE FÖR TRANSFORMATIONER
- B4 - BYGGLOV KRÄVS INTE FÖR TEKNIKBYGGNADER

### VERKSAMHETER SOM UNDTANTAS FRÅN FÖRBUD ENLIGT MILJÖBALKEN

- MARKERING ELLER AVGRÄNSNING AV BIOTOPSKYDD
- MARKERING ELLER AVGRÄNSNING AV STRANDSKYDD

FÖRBUDEN SOM AVSER VERKSAMHET ELLER ÅTGÄRD INOM GENERELLT BIOTOPSKYDDSSOMRÅDE (7:11 2 st MILJÖBALKEN) GÄLLER INTE BYGGANDE AV ALLMÄN VÄG/JÄRNVÄG. SKYDDIGHETEN ATT GÖRA ANMÄLAN FÖR SAMRÅD ENLIGT 12:6 MILJÖBALKEN GÄLLER INTE FÖR DE VERKSAMHETER OCH ÅTGÄRDER SOM BEHOVS FÖR ATT BYGGA VÄGEN/JÄRNVÄGEN OCH SOM FASTSTÄLLTS OCH INGÅR I VÄGOMRÅDE FÖR ALLMÄN VÄG/JÄRNVÄGSMARK ELLER OMRÅDE FÖR TILLFÄLLIG NYTTJANDERÄTT.

### SÄRSKILDA BESLUT SOM TAS I SAMBAND MED FASTSTÄLLELSE AV JÄRNVÄGSPLAN


- X X X INDRAGNING AV VÄG FRÅN ALLMÄNT UNDERHÅLL

### ÖVRIGA BETECKNINGAR PÅ PLANKARTAN


- BEFINTLIG TRAFIKVERKETS FASTIGHET FÖR JÄRNVÄGSÄNDAMÅL
- BEFINTLIG BYGGNAD
- BEFINTLIG VÄG
- KOORDINATKRYSS
- SLÄNT
- TRAKTGRÄNS
- FASTIGHETSGRÄNS
- LEDNINGSRÄTT
- SERVITUT
- GEMENSAMHETSANLÄGGNING
- BEFINTLIG SPÅR
- BÄCK/DIKE
- STRANDLINJE
- LÄNSGRÄNS
- PLANKORSNING SOM RIVS

DATUM GRUNDKARTA: 2024-08-08. DATUM FASTIGHESKARTA: 2025-09-15


KOORDINATSYSTEM  
PLAN: SWEREF 99 13 30  
HÖJD: RH 2000

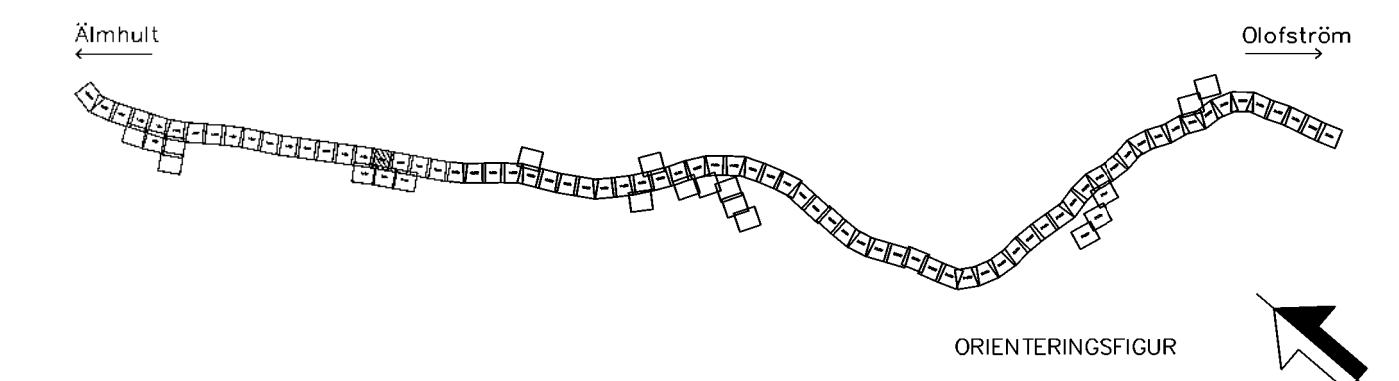

| JÄRNVÄGSPLAN   |                |                           |                          |
|----------------|----------------|---------------------------|--------------------------|
| LEVERANTÖR     | www.wsp.com    | TEKNOLOGI                 | GEMENSAMT                |
| UPPDRAGSNUMMER | 0364519        | KONSTRUKTIONSNUMMER       | GRANSKINGSSTATUS / SYFTE |
| SKAPAD AV      | WSP/S.Gupta    | HANDLINGSSTYP             | Samrådshandling          |
| GRANSKAD AV    | WSP/Y.Höglund  | ANLÄGGNINGSTYP            | GEMENSAMT                |
| BOKFÖRD AV     | WSP/A.Allouche | PLANKARTAN                | PLANKARTAN               |
| SKALA          | 1:1000         | FORMAT                    | A1                       |
| DATUM          | 2026-08-24     | RITINGSNUMMER FÖRVALTNING | 0017                     |
| BLAD           | 1017           | NÄSTA BLAD                | 1018                     |
| ANM.           |                |                           |                          |

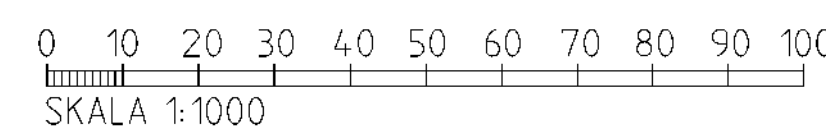

Den här ritningen är Trafikverkets egendom. Allt obehörigt kopierande eller utlåning är strängt förbjudet.

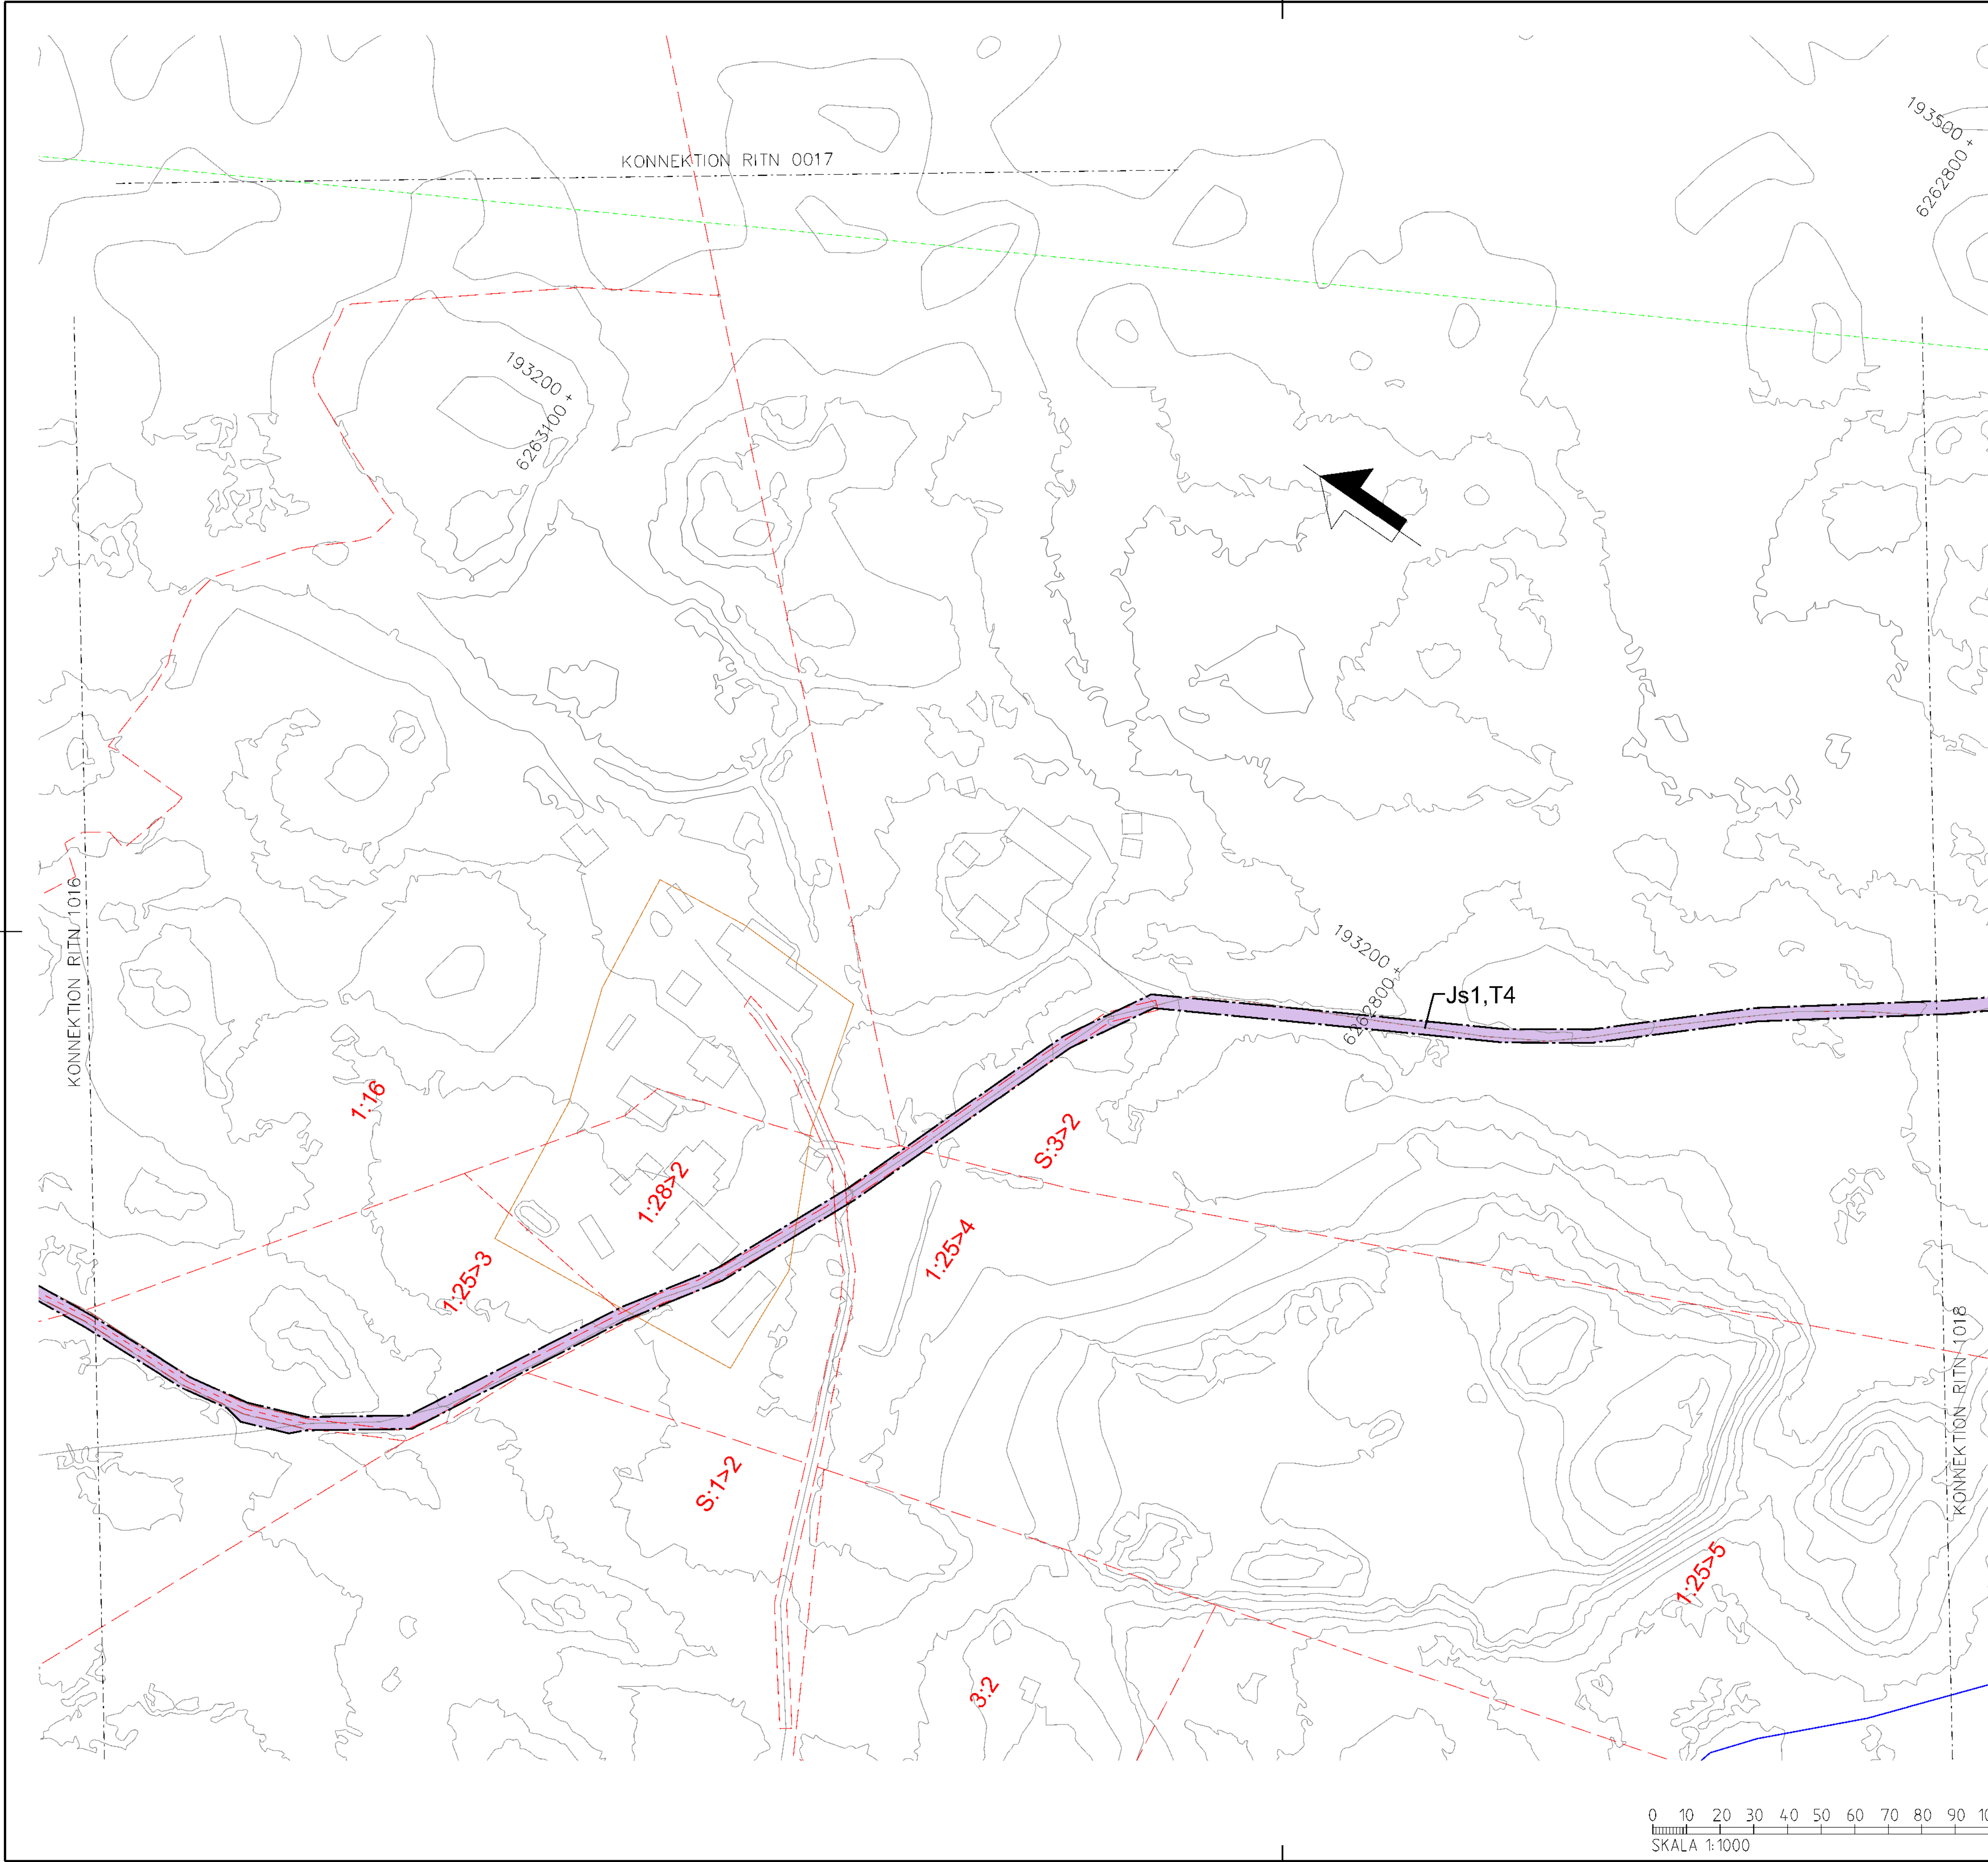

## TECKENFÖRKLARING

### NYA MARKANSPRÅK

- ++ GRÄNS FÖR JÄRNVÄGSPLAN
- GRÄNS FÖR JÄRNVÄGSMARK
- AVGRÄNSNING MELLAN OLIKA TYPER AV MARKANSPRÅK

- J NY JÄRNVÄGSMARK MED ÄGANDERÄTT
- Js NY JÄRNVÄGSMARK MED SERVITUTSRÄTT

- Js1 - SERVITUT FÖR SERVICEVÄG
- Js2 - SERVITUT FÖR TRÄDSÄKRING
- Js3 - SERVITUT FÖR TRÄDSÄKRING MED SÄRSKILD HÄNSYN
- Js4 - SERVITUT FÖR UNDERHÅLL AV BULLERSKYDDSSKÄRM
- Js5 - SERVITUT FÖR UNDERHÅLL AV STÄNGSEL
- Js6 - SERVITUT FÖR JÄRNVÄGSBRÖ

- V NYTT VÄGOMRÅDE MED VÄGRÄTT
- Jv Befintlig Järnvägsmark med äganderätt och nytt vägområde med inskränkt vägrätt
- T Tillfällig nyttjanderätt

- T1 - Tillfällig nyttjanderätt för etablering och upplag
- T2 - Tillfällig nyttjanderätt för anläggningsarbete
- T3 - Tillfällig nyttjanderätt för arbets- och transportväg
- T4 - Tillfällig nyttjanderätt för arbets- och transportväg öppen för annan trafik
- T5 - Tillfällig nyttjanderätt för tillfällig väg för omledning

### NY ANLÄGGNING

- +YY.Ym NYTT/JUSTERAT JÄRNVÄGSSPÅR, SPÅRMITT MED LÄNGDMÄTNINGSSTRECK OCH HÖJDSÄTTNING
- +YY.Ym NY VÄG VÄGBANEKANTER MED LÄNGDMÄTNINGSSTRECK OCH HÖJDSÄTTNING
- STÄNGSEL (PERSONSKYDD ELLER VILT)
- NY SPÅRVÄXEL
- NY BRO
- NY PLATTFORM

### SKYDDSGÄRDER OCH FÖRSIKTIGHETSMÅTT

- ..... MARKERING ELLER AVGRÄNSNING AV SKYDDSGÄRDER OCH FÖRSIKTIGHETSMÅTT
- Sk1 - JÄRNVÄGSNÄRA BULLERSKYDDSSKÄRM (2,5 M ÖVER RÄLS ÖVERKANT)
- Sk2 - JÄRNVÄGSNÄRA BULLERSKYDDSSKÄRM (3,0 M ÖVER RÄLS ÖVERKANT)
- Sk3 - JÄRNVÄGSNÄRA BULLERSKYDDSVALL (3,0 M ÖVER RÄLS ÖVERKANT)
- Sk4 - FASTIGHETSNÄRA BULLERSKYDD, FASAD- FÖNSTERÄTGÅRD
- Sk5 - FASTIGHETSNÄRA BULLERSKYDD, LOKAL SKÄRM PÅ UTEPLATS
- Sk6 - JÄRNVÄGSNÄRA BULLERSKYDDSSKÄRM (5,0 M ÖVER RÄLS ÖVERKANT)
- Sk7 - FÄGELAVVISARE
- Sk8 - GRÖDDJURSPASSAGE
- Sk9 - PASSAGE FÖR SMÅ OCH MEDELSTORA DÄGGDJUR
- Sk10 - PASSAGE FÖR STORA DÄGGDJUR

### ÅTGÄRDER SOM UNDTAS KRAV PÅ BYGGLOV

- B1 - BYGGLOV KRÄVS INTE FÖR BULLERSKYDDSSKÄRM/VALL
- B2 - BYGGLOV KRÄVS INTE FÖR UPPLAG
- B3 - BYGGLOV KRÄVS INTE FÖR TRANSFORMATIONER
- B4 - BYGGLOV KRÄVS INTE FÖR TEKNIKBYGGNADER

### VERKSAMHETER SOM UNDTAS FRÅN FÖRBUD ENLIGT MILJÖBALKEN

- ..... MARKERING ELLER AVGRÄNSNING AV BIOTOPSKYDD
- ..... MARKERING ELLER AVGRÄNSNING AV STRANDSKYDD

FÖRBUDEN SOM AVSER VERKSAMHET ELLER ÅTGÄRD INOM GENERELLT BIOTOPSKYDDSDOMRÅDE (7:11 2 st MILJÖBALKEN) GÄLLER INTE BYGGANDE AV ALLMÄN VÄG/JÄRNVÄG. SKYLDIGHETEN ATT GÖRA ANMÄLAN FÖR SAMRÅD ENLIGT 12:6 MILJÖBALKEN GÄLLER INTE FÖR DE VERKSAMHETER OCH ÅTGÄRDER SOM BEHOVS FÖR ATT BYGGA VÄGEN/JÄRNVÄGEN OCH SOM FASTSTÄLLTS OCH INGÅR I VÄGOMRÅDE FÖR ALLMÄN VÄG/JÄRNVÄGSMARK ELLER OMRÅDE FÖR TILLFÄLLIG NYTTJANDERÄTT.

### SÄRSKILDA BESLUT SOM TAS I SAMBAND MED FASTSTÄLLELSE AV JÄRNVÄGSPLAN


- X X X INDRAGNING AV VÄG FRÅN ALLMÄNT UNDERHÅLL

### ÖVRIGA BETECKNINGAR PÅ PLANKARTAN

- BEFINTLIG TRAFIKVERKETS FASTIGHET FÖR JÄRNVÄGSÄNDAMÅL
- BEFINTLIG BYGGNAD
- BEFINTLIG VÄG
- COORDINATKRYSS
- SLÄNT
- TRAKTGRÄNS
- FASTIGHETSGRÄNS
- LEDNINGSRÄTT
- SERVITUT
- GEMENSAMHETSANLÄGGNING
- BEFINTLIG SPÅR
- BÄCK/DIKE
- STRANDLINJE
- LÄNSGRÄNS
- PLANKORSNING SOM RIVS

DATUM GRUNDKARTA: 2024-08-08. DATUM FASTIGHESKARTA: 2025-09-15


KOORDINATSYSTEM  
PLAN: SWEREF 99 13 30  
HÖJD: RH 2000

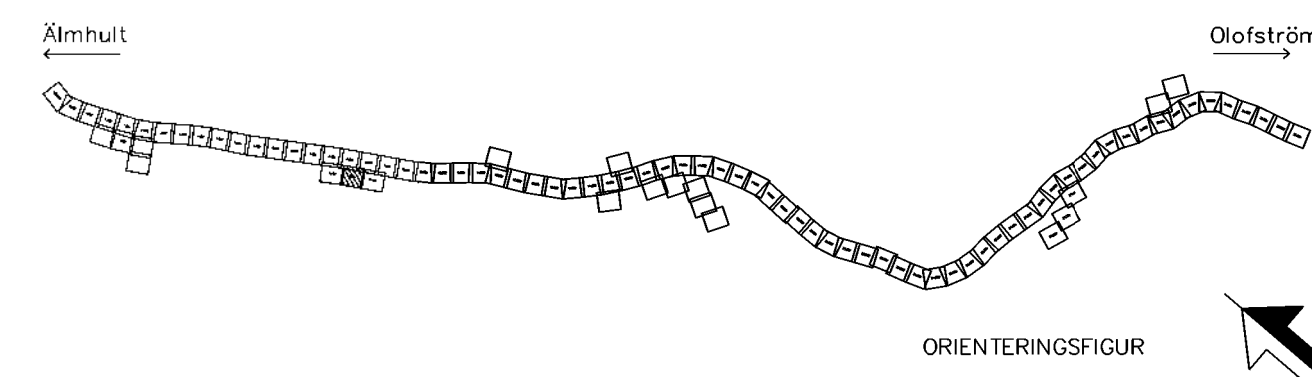

0 10 20 30 40 50 60 70 80 90 100  
SKALA 1:1000

| JÄRNVÄGSPLAN              |                        |                     |                            |
|---------------------------|------------------------|---------------------|----------------------------|
| TYP AV PLAN               | ÄLMHULT                | ÖLOFSTRÖM           |                            |
| LEVERANTÖR                | wsp                    | 5069                | TEKNISKT GEMENSAMT         |
| www.wsp.com               | UPPDRAGSNUMMER 0364519 | KONSTRUKTIONSNUMMER | GRANSKINGSSTATUS / SYFTE   |
| TRAFIKVERKET              | ÄLMHULT-ÖLOFSTRÖM      | SAMRÅDSHANDLING     | ANLÄGGNINGSTYP GEMENSAM    |
| SKAPAD AV WSP/S.Gupta     | PLANRITNING            | SKALA               | PLANKARTA                  |
| GRANSKAD AV WSP/Y.Höglund | SKALA 1:1000           | FORMAT A1           | RITNINGSNUMMER FÖRVALTNING |
| BOKAD AV WSP/A.Allouko    | 2026-08-24             | 2026-08-24          | 1017                       |

Denna ritning är Trafikverkets egendom. Allt obehörigt  
begärskäddat av Trafikverket. Trafikverket

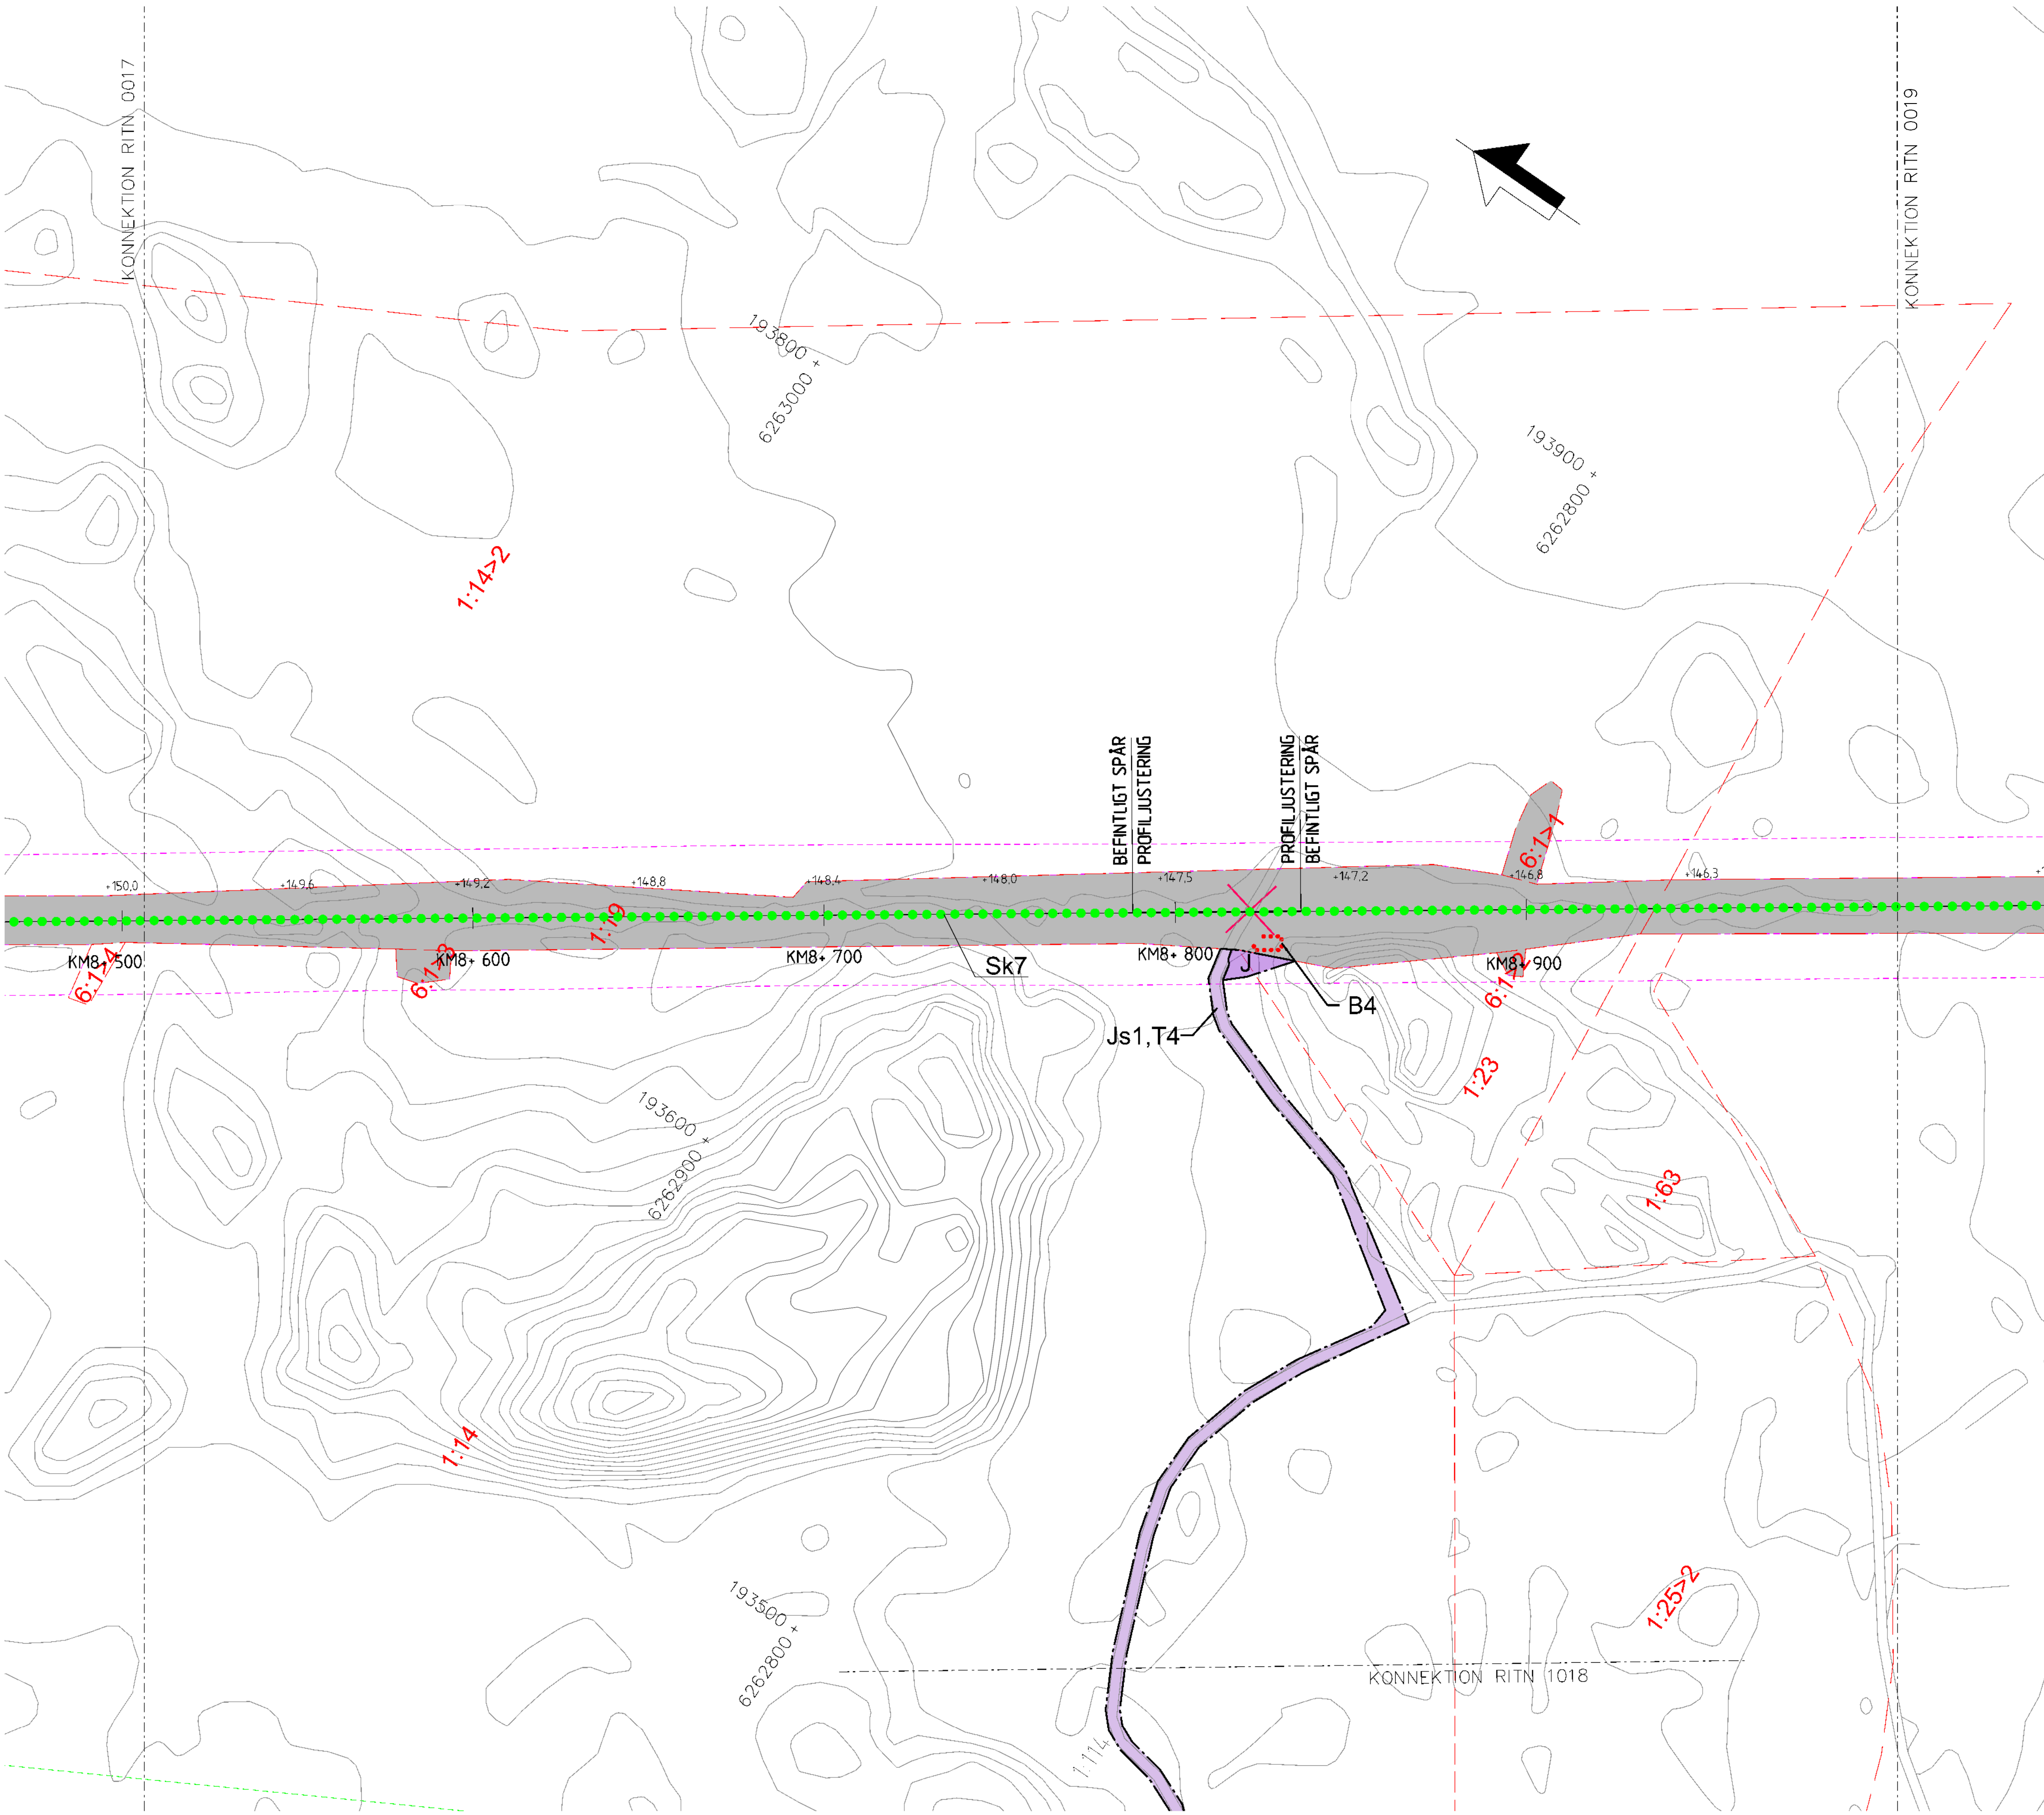

## TECKENFÖRKLARING

### NYA MARKANSPRÅK

- ++ GRÄNS FÖR JÄRNVÄGSPLAN
- GRÄNS FÖR JÄRNVÄGSMARK
- AVGRÄNSNING MELLAN OLIKA TYPER AV MARKANSPRÅK

- J NY JÄRNVÄGSMARK MED ÄGANDERÄTT
- Js NY JÄRNVÄGSMARK MED SERVITUTSRÄTT

- Js1 - SERVITUT FÖR SERVICEVÄG
- Js2 - SERVITUT FÖR TRÄDSÄKRING
- Js3 - SERVITUT FÖR TRÄDSÄKRING MED SÄRSKILD HÄNSYN
- Js4 - SERVITUT FÖR UNDERHÅLL AV BULLERSKYDDSSKÄRM
- Js5 - SERVITUT FÖR UNDERHÅLL AV STÄNGSEL
- Js6 - SERVITUT FÖR JÄRNVÄGSBRO

- V NYTT VÄGOMRÅDE MED VÄGRÄTT
- Jv BEFINTLIG JÄRNVÄGSMARK MED ÄGANDERÄTT OCH NYTT VÄGOMRÅDE MED INSKRÄNKT VÄGRÄTT
- T TILLFÄLLIG NYTTJANDERÄTT

- T1 - TILLFÄLLIG NYTTJANDERÄTT FÖR ETABLERING OCH UPPLAG
- T2 - TILLFÄLLIG NYTTJANDERÄTT FÖR ANLÄGGNINGSARBETE
- T3 - TILLFÄLLIG NYTTJANDERÄTT FÖR ARBETS- OCH TRANSPORTVÄG
- T4 - TILLFÄLLIG NYTTJANDERÄTT FÖR ARBETS- OCH TRANSPORTVÄG ÖPPEN FÖR ANNAN TRAFIK
- T5 - TILLFÄLLIG NYTTJANDERÄTT FÖR TILLFÄLLIG VÄG FÖR OMLEDNING

### NY ANLÄGGNING

- +YY.Ym NYTT/JUSTERAT JÄRNVÄGSSPÅR, SPÅRMITT MED LÄNGDMÄTNINGSTRECK OCH HÖJDSÄTTNING
- +YY.Ym NY VÄG VÄGBANEKANTER MED LÄNGDMÄTNINGSTRECK OCH HÖJDSÄTTNING
- STÄNGSEL (PERSONSKYDD ELLER VILT)
- NY SPÅRVÄXEL
- NY BRO
- NY PLATTFORM

### SKYDDSATGÄRDER OCH FÖRSIKTIGHETSMÅTT

- ..... MARKERING ELLER AVGRÄNSNING AV SKYDDSATGÄRDER OCH FÖRSIKTIGHETSMÅTT
- Sk1 - JÄRNVÄGSNÄRA BULLERSKYDDSSKÄRM (2,5 M ÖVER RÄLS ÖVERKANT)
- Sk2 - JÄRNVÄGSNÄRA BULLERSKYDDSSKÄRM (3,0 M ÖVER RÄLS ÖVERKANT)
- Sk3 - JÄRNVÄGSNÄRA BULLERSKYDDSVALL (3,0 M ÖVER RÄLS ÖVERKANT)
- Sk4 - FASTIGHETSNÄRA BULLERSKYDD, FASAD- FÖNSTERÄTGÄRD
- Sk5 - FASTIGHETSNÄRA BULLERSKYDD, LOKAL SKÄRM PÅ UTEPLATS
- Sk6 - JÄRNVÄGSNÄRA BULLERSKYDDSSKÄRM (5,0 M ÖVER RÄLS ÖVERKANT)
- Sk7 - FÄGELAVVISARE
- Sk8 - GRODDJURSPASSAGE
- Sk9 - PASSAGE FÖR SMÅ OCH MEDELSTORA DÄGGDJUR
- Sk10 - PASSAGE FÖR STORA DÄGGDJUR

### ÅTGÄRDER SOM UNDTAS KRAV PÅ BYGGLOV

- B1 - BYGGLOV KRÄVS INTE FÖR BULLERSKYDDSSKÄRM/VALL
- B2 - BYGGLOV KRÄVS INTE FÖR UPPLAG
- B3 - BYGGLOV KRÄVS INTE FÖR TRANSFORMATIONER
- B4 - BYGGLOV KRÄVS INTE FÖR TEKNIKBYGGNADER

### VERKSAMHETER SOM UNDTAS FRÅN FÖRBUD ENLIGT MILJÖBALKEN

- ..... MARKERING ELLER AVGRÄNSNING AV BIOTOPSKYDD
- ..... MARKERING ELLER AVGRÄNSNING AV STRANDSKYDD

FÖRBUDEN SOM AVSER VERKSAMHET ELLER ÅTGÄRD INOM GENERELLT BIOTOPSKYDDSSOMRÅDE (7:11 2 st MILJÖBALKEN) GÄLLER INTE BYGGANDE AV ALLMÄN VÄG/JÄRNVÄG. SKYLDIGHETEN ATT GÖRA ANMÄLAN FÖR SAMRÅD ENLIGT 12:6 MILJÖBALKEN GÄLLER INTE FÖR DE VERKSAMHETER OCH ÅTGÄRDER SOM BEHOVS FÖR ATT BYGGA VÄGEN/JÄRNVÄGEN OCH SOM FASTSTÄLLTS OCH INGÅR I VÄGOMRÅDE FÖR ALLMÄN VÄG/JÄRNVÄGSMARK ELLER OMRADE FÖR TILLFÄLLIG NYTTJANDERÄTT.

### SÄRSKILDA BESLUT SOM TAS I SAMBAND MED FASTSTÄLLELSE AV JÄRNVÄGSPLAN


X X X INDRAGNING AV VÄG FRÅN ALLMÄNT UNDERHÅLL

### ÖVRIGA BETECKNINGAR PÅ PLANKARTAN

- BEFINTLIG TRAFIKVERKETS FASTIGHET FÖR JÄRNVÄGSÄNDAMÅL
- BEFINTLIG BYGGNAD
- BEFINTLIG VÄG
- COORDINATKRYSS
- SLÄNT
- TRAKTGRÄNS
- FASTIGHETSGRÄNS
- LEDNINGSRÄTT
- SERVITUT
- GEMENSAMHETSANLÄGGNING
- BEFINTLIG SPÅR
- BÄCK/DIKE
- STRANDLINJE
- LÄNSGRÄNS
- PLANKORSNING SOM RIVS

DATUM GRUNDKARTA: 2024-08-08. DATUM FASTIGHESKARTA: 2025-09-15


KOORDINATSYSTEM  
PLAN: SWEREF 99 13 30  
HÖJD: RH 2000

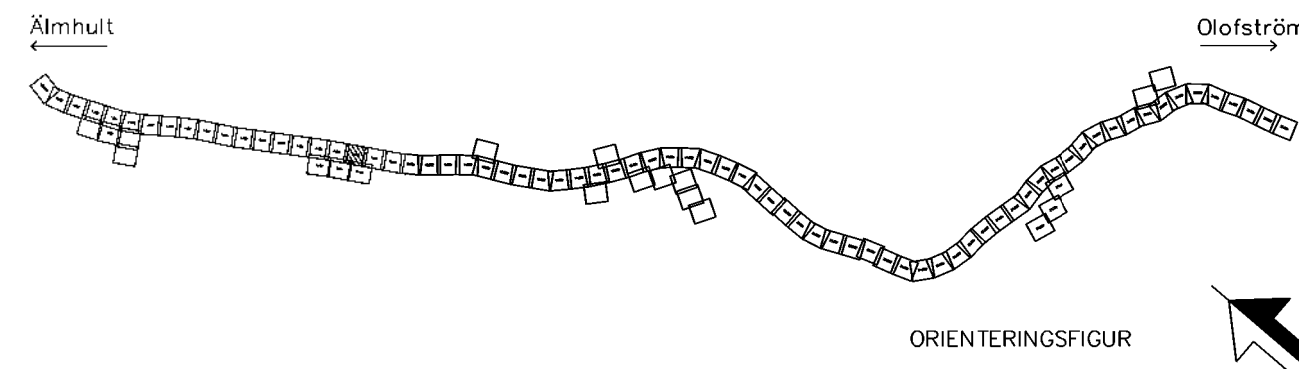

0 10 20 30 40 50 60 70 80 90 100  
SKALA 1:1000

| JÄRNVÄGSPLAN   |                |                     |                                      |
|----------------|----------------|---------------------|--------------------------------------|
| LEVERANTÖR     | www.wsp.com    | TEKNIKGRUPP         | GEMENSAMT                            |
| UPPDRAGSNUMMER | 10364519       | KONSTRUKTIONSNUMMER | GRÄNSNINGSTATUS / SYFTE              |
| SKAPAD AV      | WSP/S.Gupta    | HANDLESTYP          | Samrådshandling                      |
| GRANSKAD AV    | WSP/Y.Höglund  | ANLÄGGNINGSTYP      | GEMENSAM                             |
| BOKFÖRD AV     | WSP/A.Allouche | PLANKARTAN          | SYDOSTLÄNKEN DELEN ÄLMHULT-OLAFSTRÖM |
| SKALA          | 1:1000         | FORMAT              | A1                                   |
| SKED           | 2026-08-24     | RITNINGENHET        | 0018                                 |
| BLAD           | 0018           | NÄSTA BLAD          | 1018                                 |
| ANM.           |                |                     |                                      |

Denna ritning är Trafikverkets egendom. Allt obehörigt  
begagnande av ritningen är straffbart enligt lag.  
Trafikverket

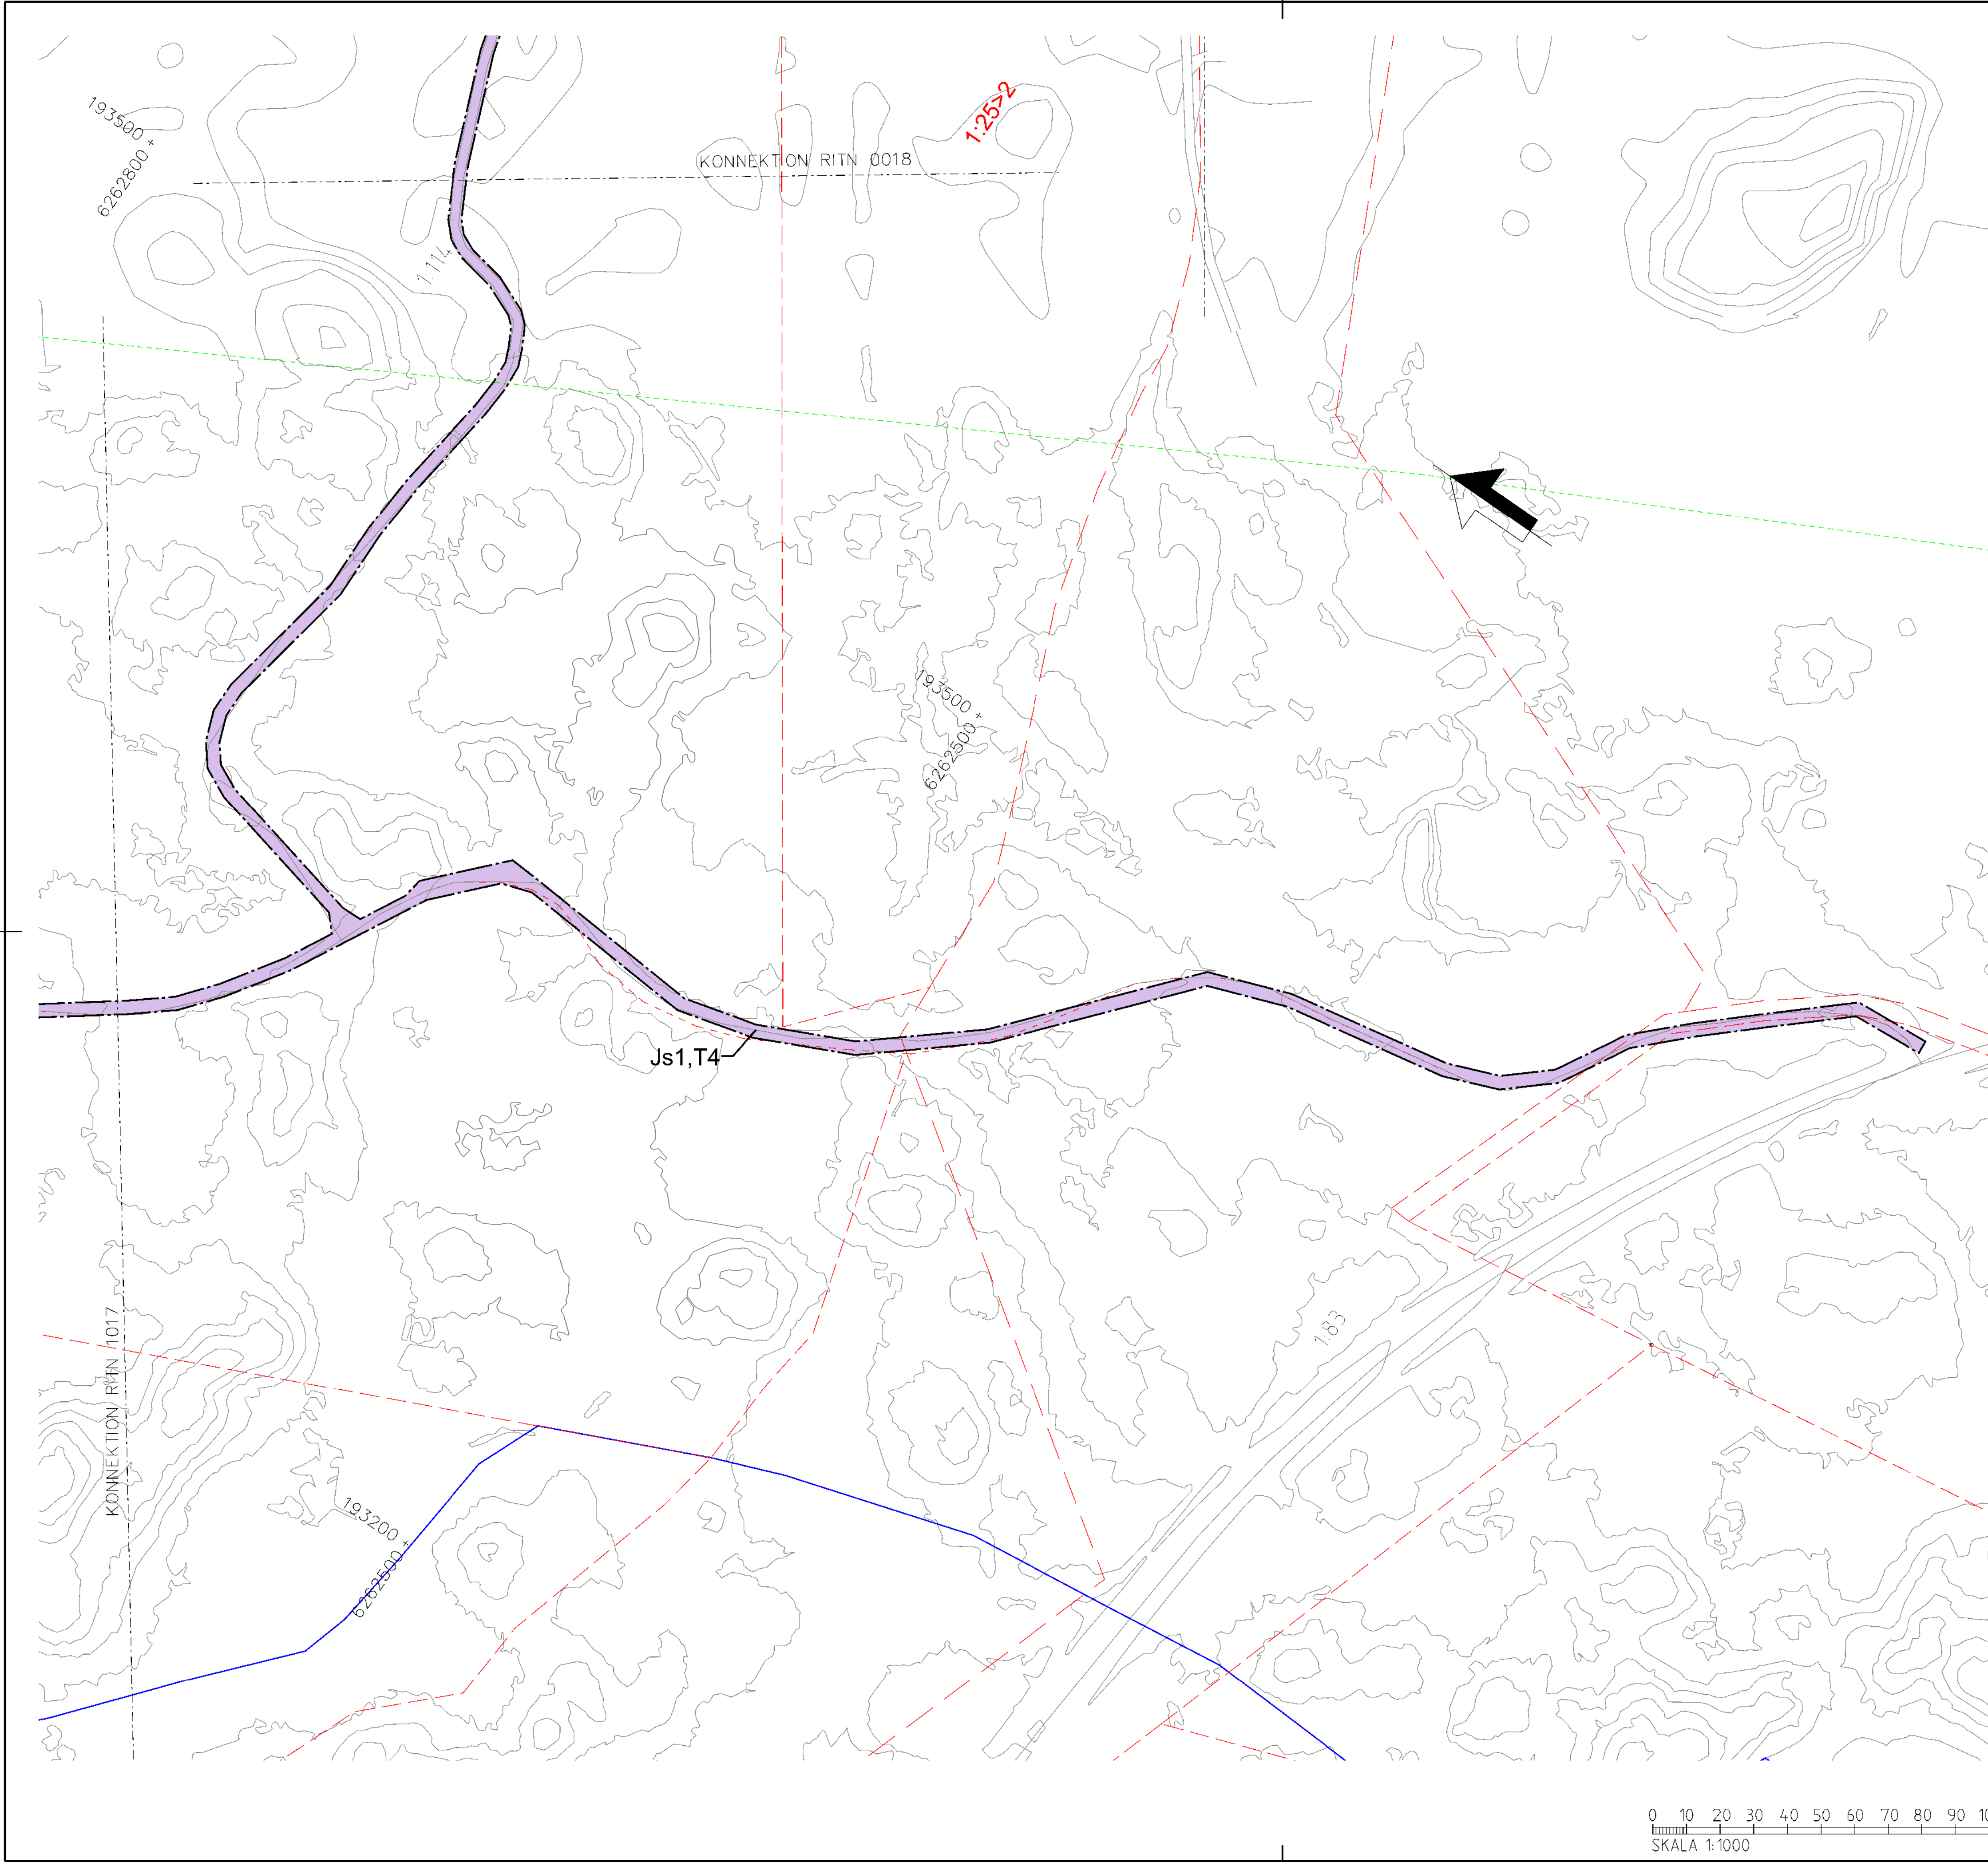

## TECKENFÖRKLARING

### NYA MARKANSPRÅK

- ++ GRÄNS FÖR JÄRNVÄGSPLAN
- GRÄNS FÖR JÄRNVÄGSMARK
- AVGRÄNSNING MELLAN OLIKA TYPER AV MARKANSPRÅK

- J NY JÄRNVÄGSMARK MED ÄGANDERÄTT
- Js NY JÄRNVÄGSMARK MED SERVITUTSRÄTT

- Js1 - SERVITUT FÖR SERVICEVÄG
- Js2 - SERVITUT FÖR TRÄDSÄKRING
- Js3 - SERVITUT FÖR TRÄDSÄKRING MED SÄRSKILD HÄNSYN
- Js4 - SERVITUT FÖR UNDERHÅLL AV BULLERSKYDDSSKÄRM
- Js5 - SERVITUT FÖR UNDERHÅLL AV STÄNGSEL
- Js6 - SERVITUT FÖR JÄRNVÄGSBRÖ

- V NYTT VÄGOMRÅDE MED VÄGRÄTT
- Jm BEFINTLIG JÄRNVÄGSMARK MED ÄGANDERÄTT OCH NYTT VÄGOMRÅDE MED INSKRÄNKT VÄGRÄTT
- T TILLFÄLLIG NYTTJANDERÄTT

- T1 - TILLFÄLLIG NYTTJANDERÄTT FÖR ETABLERING OCH UPPLAG
- T2 - TILLFÄLLIG NYTTJANDERÄTT FÖR ANLÄGGNINGSARBETE
- T3 - TILLFÄLLIG NYTTJANDERÄTT FÖR ARBETS- OCH TRANSPORTVÄG
- T4 - TILLFÄLLIG NYTTJANDERÄTT FÖR ARBETS- OCH TRANSPORTVÄG ÖPPEN FÖR ANNAN TRAFIK
- T5 - TILLFÄLLIG NYTTJANDERÄTT FÖR TILLFÄLLIG VÄG FÖR OMLEDNING

### NY ANLÄGGNING

- +YY.Ym NYTT/JUSTERAT JÄRNVÄGSSPÅR, SPÅRMITT MED LÄNGDMÄTNINGSTRECK OCH HÖJDSÄTTNING
- YYY+YYY NY VÄG VÄGBANEKANTERMED LÄNGDMÄTNINGSTRECK OCH HÖJDSÄTTNING
- STÄNGSEL (PERSONSKYDD ELLER VILT)
- NY SPÅRVÄXEL
- NY BRÖ
- NY PLATTFORM

### SKYDDSATGÄRDER OCH FÖRSIKTIGHETSMÅTT

- ..... MARKERING ELLER AVGRÄNSNING AV SKYDDSATGÄRDER OCH FÖRSIKTIGHETSMÅTT
- Sk1 - JÄRNVÄGSNÄRA BULLERSKYDDSSKÄRM (2,5 M ÖVER RÄLS ÖVERKANT)
- Sk2 - JÄRNVÄGSNÄRA BULLERSKYDDSSKÄRM (3,0 M ÖVER RÄLS ÖVERKANT)
- Sk3 - JÄRNVÄGSNÄRA BULLERSKYDDSVALL (3,0 M ÖVER RÄLS ÖVERKANT)
- Sk4 - FASTIGHETSNÄRA BULLERSKYDD, FASAD- FÖNSTERÄTGÄRD
- Sk5 - FASTIGHETSNÄRA BULLERSKYDD, LOKAL SKÄRM PÅ UTEPLATS
- Sk6 - JÄRNVÄGSNÄRA BULLERSKYDDSSKÄRM (5,0 M ÖVER RÄLS ÖVERKANT)
- Sk7 - FÄGELAVVISARE
- Sk8 - GRÖDDJURSPASSAGE
- Sk9 - PASSAGE FÖR SMÅ OCH MEDELSTORA DÄGGDJUR
- Sk10 - PASSAGE FÖR STORA DÄGGDJUR

### ÅTGÄRDER SOM UNDANTAS KRAV PÅ BYGGLOV

- B1 - BYGGLOV KRÄVS INTE FÖR BULLERSKYDDSSKÄRM/VALL
- B2 - BYGGLOV KRÄVS INTE FÖR UPPLAG
- B3 - BYGGLOV KRÄVS INTE FÖR TRANSFORMATIONER
- B4 - BYGGLOV KRÄVS INTE FÖR TEKNIKBYGGNADER

### VERKSAMHETER SOM UNDANTAS FRÅN FÖRBUD ENLIGT MILJÖBALKEN

- ..... MARKERING ELLER AVGRÄNSNING AV BIOTOPSKYDD
- ..... MARKERING ELLER AVGRÄNSNING AV STRANDSKYDD

FÖRBUDEN SOM AVSER VERKSAMHET ELLER ÅTGÄRD INOM GENERELLT BIOTOPSKYDDSSOMRÅDE (7:11 2 st MILJÖBALKEN) GÄLLER INTE BYGGANDE AV ALLMÄN VÄG/JÄRNVÄG. SKYDDIGHETEN ATT GÖRA ANMÄLAN FÖR SAMRÅD ENLIGT 12:6 MILJÖBALKEN GÄLLER INTE FÖR DE VERKSAMHETER OCH ÅTGÄRDER SOM BEHOVS FÖR ATT BYGGA VÄGEN/JÄRNVÄGEN OCH SOM FASTSTÄLLS OCH INGÅR I VÄGOMRÅDE FÖR ALLMÄN VÄG/JÄRNVÄGSMARK ELLER OMRADE FÖR TILLFÄLLIG NYTTJANDERÄTT.

### SÄRSKILDA BESLUT SOM TAS I SAMBAND MED FASTSTÄLLELSE AV JÄRNVÄGSPLAN


- X X X INDRAGNING AV VÄG FRÅN ALLMÄNT UNDERHÅLL

### ÖVRIGA BETECKNINGAR PÅ PLANKARTAN

- BEFINTLIG TRAFIKVERKETS FASTIGHET FÖR JÄRNVÄGSÄNDAMÅL
- BEFINTLIG BYGGNAD
- BEFINTLIG VÄG
- KOORDINATKRYSS
- SLÄNT
- TRAKTGRÄNS
- FASTIGHETSGRÄNS
- LEDNINGSRÄTT
- SERVITUT
- GEMENSAMHETSANLÄGGNING
- BEFINTLIG SPÅR
- BÄCK/DIKE
- STRANDLINJE
- LÄNSGRÄNS
- PLANKORSNING SOM RIVS

DATUM GRUNDKARTA: 2024-08-08. DATUM FASTIGHESKARTA: 2025-09-15


KOORDINATSYSTEM  
PLAN: SWEREF 99 13 30  
HÖJD: RH 2000

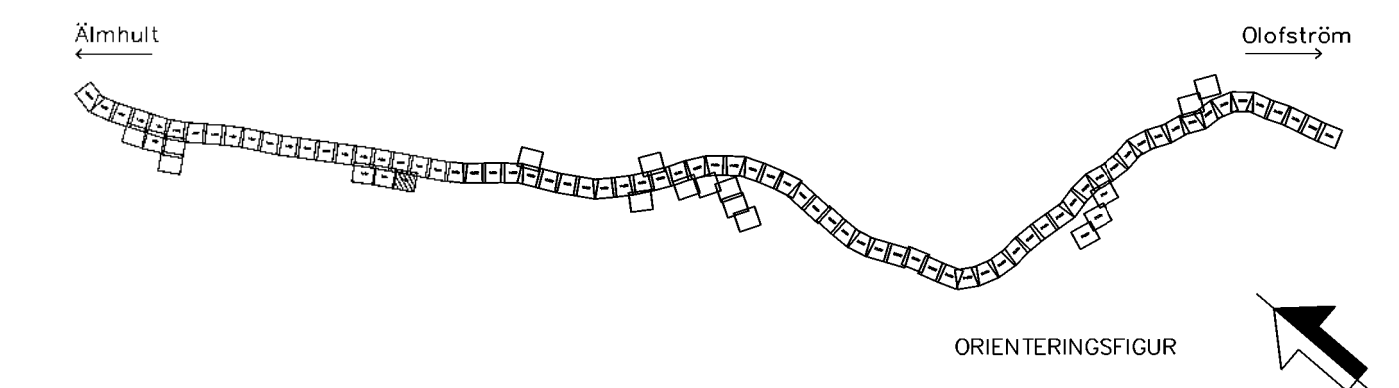

| JÄRNVÄGSPLAN   |                 |                          |                         |
|----------------|-----------------|--------------------------|-------------------------|
| LEVERANTÖR     | www.wsp.com     | TEKNIKGRUPP              | GEMENSAMT               |
| UPPDRAGSNUMMER | 0364519         | KONSTRUKTIONSNUMMER      | GRÄNSNINGSTATUS / SYFTE |
| HANDLESTYP     | Samrådshandling | ANLÄGGNINGSTYP           | GEMENSAM                |
| SKAPAD AV      | WSP/S.Gupta     | PLÅNTERMINER             | 8 +500 - 9 +0           |
| GRANSKAD AV    | WSP/Y.Höglund   | PLANKARTAN               | PLANRITNING             |
| BEKÄND AV      | WSP/A.Allouko   | SKALA                    | 1:1000                  |
| SKAPAD         | 2026-08-24      | FORMAT                   | A1                      |
| UTGIVNING      | 2026-08-24      | RITNINGENHET FÖRVALTNING | 1018                    |
| UTGIVNING      | 2026-08-24      | UTGIVNING                | 1019                    |
| UTGIVNING      | 2026-08-24      | UTGIVNING                | 1019                    |

0 10 20 30 40 50 60 70 80 90 100  
SKALA 1:1000

Beskrivning av Trafikverkets ägande. Allt obehörigt  
beskrivande uttryck ska utelämnas.  
Trafikverket

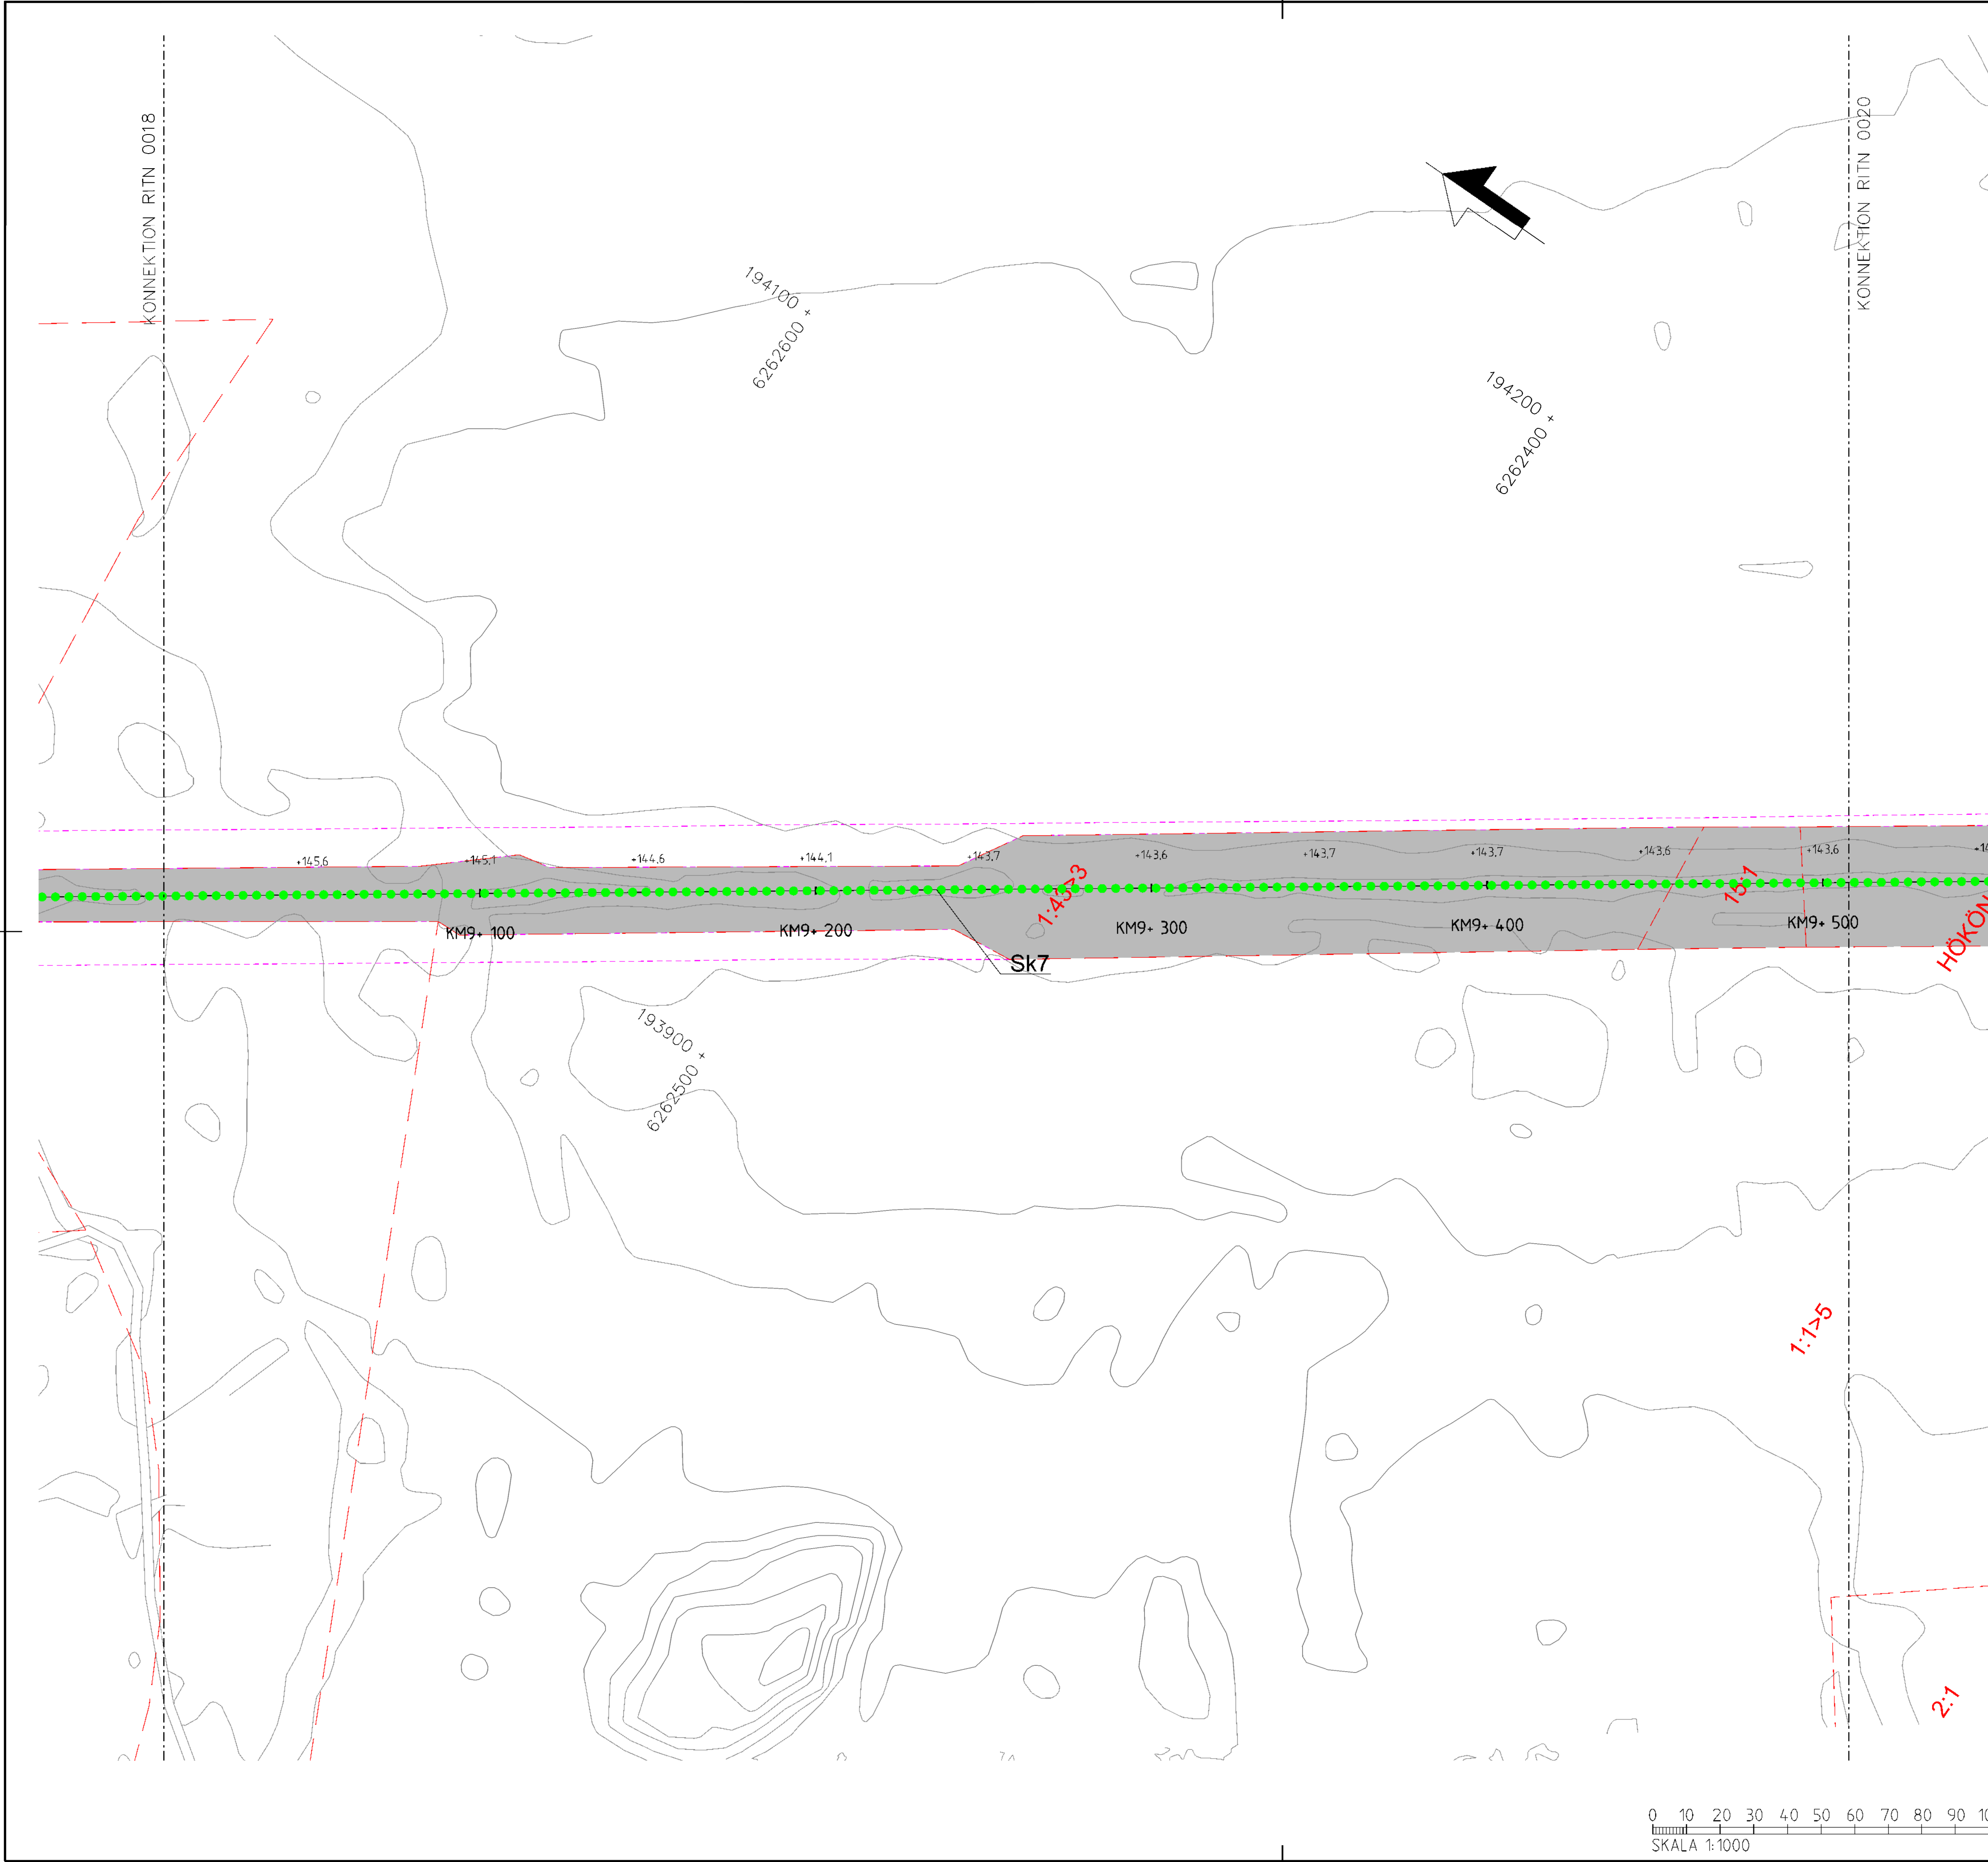

## TECKENFÖRKLARING

### NYA MARKANSPRÅK

- ++ GRÄNS FÖR JÄRNVÄGSPLAN
- GRÄNS FÖR JÄRNVÄGSMARK
- AVGRÄNSNING MELLAN OLIKA TYPER AV MARKANSPRÅK
- J NY JÄRNVÄGSMARK MED ÄGANDERÄTT
- Js NY JÄRNVÄGSMARK MED SERVITUTSRÄTT
- Js1 - SERVITUT FÖR SERVICEVÄG
- Js2 - SERVITUT FÖR TRÄDSÄKRING
- Js3 - SERVITUT FÖR TRÄDSÄKRING MED SÄRSKILD HÄNSYN
- Js4 - SERVITUT FÖR UNDERHÅLL AV BULLERSKYDDSSKÄRM
- Js5 - SERVITUT FÖR UNDERHÅLL AV STÄNGSEL
- Js6 - SERVITUT FÖR JÄRNVÄGSBRO
- V NYTT VÄGOMRÅDE MED VÄGRÄTT
- Jv BEFINTLIG JÄRNVÄGSMARK MED ÄGANDERÄTT OCH NYTT VÄGOMRÅDE MED INSKRÄNKT VÄGRÄTT
- T TILLFÄLLIG NYTTJANDERÄTT

- T1 - TILLFÄLLIG NYTTJANDERÄTT FÖR ETABLERING OCH UPPLAG
- T2 - TILLFÄLLIG NYTTJANDERÄTT FÖR ANLÄGGNINGSARBETE
- T3 - TILLFÄLLIG NYTTJANDERÄTT FÖR ARBETS- OCH TRANSPORTVÄG
- T4 - TILLFÄLLIG NYTTJANDERÄTT FÖR ARBETS- OCH TRANSPORTVÄG ÖPPEN FÖR ANNAN TRAFIK
- T5 - TILLFÄLLIG NYTTJANDERÄTT FÖR TILLFÄLLIG VÄG FÖR OMLEDNING

### NY ANLÄGGNING

- +YY.Ym NYTT/JUSTERAT JÄRNVÄGSSPÅR, SPÅRMITT MED LÄNGDMÄTNINGSSTRECK OCH HÖJDSÄTTNING
- +YY.Ym NY VÄG VÄGBANEKANTERMED LÄNGDMÄTNINGSSTRECK OCH HÖJDSÄTTNING
- STÄNGSEL (PERSONSKYDD ELLER VILT)
- NY SPÅRVÄXEL
- NY BRO
- NY PLATTFORM

### SKYDDSATGÄRDER OCH FÖRSIKTIGHETSMÅTT

- ..... MARKERING ELLER AVGRÄNSNING AV SKYDDSATGÄRDER OCH FÖRSIKTIGHETSMÅTT
- Sk1 - JÄRNVÄGSNÄRA BULLERSKYDDSSKÄRM (2,5 M ÖVER RÄLS ÖVERKANT)
- Sk2 - JÄRNVÄGSNÄRA BULLERSKYDDSSKÄRM (3,0 M ÖVER RÄLS ÖVERKANT)
- Sk3 - JÄRNVÄGSNÄRA BULLERSKYDDSVALL (3,0 M ÖVER RÄLS ÖVERKANT)
- Sk4 - FASTIGHETSNÄRA BULLERSKYDD, FASAD- FÖNSTERÄTGÄRD
- Sk5 - FASTIGHETSNÄRA BULLERSKYDD, LOKAL SKÄRM PÅ UTEPLATS
- Sk6 - JÄRNVÄGSNÄRA BULLERSKYDDSSKÄRM (5,0 M ÖVER RÄLS ÖVERKANT)
- Sk7 - FÄGELAVVISARE
- Sk8 - GRÖDDJURSPASSAGE
- Sk9 - PASSAGE FÖR SMÅ OCH MEDELSTORA DÄGGDJUR
- Sk10 - PASSAGE FÖR STORA DÄGGDJUR

### ÅTGÄRDER SOM UNDTANTAS KRAV PÅ BYGGLOV

- B1 - BYGGLOV KRÄVS INTE FÖR BULLERSKYDDSSKÄRM/VALL
- B2 - BYGGLOV KRÄVS INTE FÖR UPPLAG
- B3 - BYGGLOV KRÄVS INTE FÖR TRANSFORMATIONER
- B4 - BYGGLOV KRÄVS INTE FÖR TEKNIKBYGGNADER

### VERKSAMHETER SOM UNDTANTAS FRÅN FÖRBUD ENLIGT MILJÖBALKEN

- ..... MARKERING ELLER AVGRÄNSNING AV BIOTOPSKYDD
- ..... MARKERING ELLER AVGRÄNSNING AV STRANDSKYDD

FÖRBUDEN SOM AVSER VERKSAMHET ELLER ÅTGÄRD INOM GENERELLT BIOTOPSKYDDSSOMRÅDE (7:11 2 st MILJÖBALKEN) GÄLLER INTE BYGGANDE AV ALLMÄN VÄG/JÄRNVÄG. SKYLDIGHETEN ATT GÖRA ANMÄLAN FÖR SAMRÅD ENLIGT 12:6 MILJÖBALKEN GÄLLER INTE FÖR DE VERKSAMHETER OCH ÅTGÄRDER SOM BEHOVS FÖR ATT BYGGA VÄGEN/JÄRNVÄGEN OCH SOM FASTSTÄLLTS OCH INGÅR I VÄGOMRÅDE FÖR ALLMÄN VÄG/JÄRNVÄGSMARK ELLER OMRÅDE FÖR TILLFÄLLIG NYTTJANDERÄTT.

### SÄRSKILDA BESLUT SOM TAS I SAMBAND MED FASTSTÄLLELSE AV JÄRNVÄGSPLAN


- X X X INDRAGNING AV VÄG FRÅN ALLMÄNT UNDERHÅLL

### ÖVRIGA BETECKNINGAR PÅ PLANKARTAN

- BEFINTLIG TRAFIKVERKETS FASTIGHET FÖR JÄRNVÄGSÄNDAMÅL
- BEFINTLIG BYGGNAD
- BEFINTLIG VÄG
- KOORDINATKRYSS
- SLÄNT
- TRAKTGRÄNS
- FASTIGHETSGRÄNS
- LEDNINGSRÄTT
- SERVITUT
- GEMENSAMHETSANLÄGGNING
- BEFINTLIG SPÅR
- BÄCK/DIKE
- STRANDLINJE
- LÄNSGRÄNS
- PLANKORSNING SOM RIVS


DATUM GRUNDKARTA: 2024-08-08. DATUM FASTIGHESKARTA: 2025-09-15

KOORDINATSYSTEM  
PLAN: SWEREF 99 13 30  
HÖJD: RH 2000

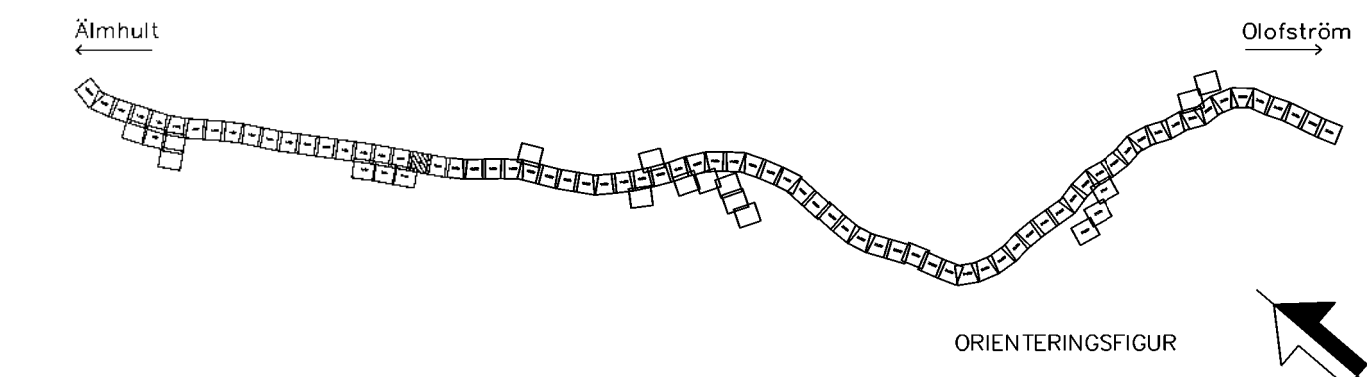

| JÄRNVÄGSPLAN               |                         |                     |                           |
|----------------------------|-------------------------|---------------------|---------------------------|
| TYP AV PLAN                | ÄLMHULT-ÖLOFSTRÖM       | TEKNISKT            | GEMENSAMT                 |
| LEVERANTÖR                 | WSP                     | ÄLMHULT-ÖLOFSTRÖM   | ÄLMHULT-ÖLOFSTRÖM         |
| www.wsp.com                | UPPDRAGSNUMMER 10364519 | KONSTRUKTIONSNUMMER | GRANSKINGSSTATUS / SYFTE  |
| TRAFIKVERKET               | ÄLMHULT-ÖLOFSTRÖM       | HANDLINGSSTYP       | Samrådshandling           |
| GRANSKAD AV WSP/S.Gupta    | ÄLMHULT-ÖLOFSTRÖM       | ANLÄGGNINGSTYP      | GEMENSAMT                 |
| GRANSKAD AV WSP/Y.Höglund  | ÄLMHULT-ÖLOFSTRÖM       | PLÅNTEKNIKER        | 9 +0 - 9 +500             |
| GRANSKAD AV WSP/A.Allouche | ÄLMHULT-ÖLOFSTRÖM       | PLÅNTEKNIKER        | 9 +0 - 9 +500             |
| SKALA 1:1000               | SKALA 1:1000            | FORMAT A1           | RITINGSNUMMER FÖRVALTNING |
| 2026-08-24                 | 2026-08-24              | 2026-08-24          | 2026-08-24                |
| 0019                       | 0020                    | 0019                | 0020                      |

Den här ritning är Trafikverkets egendom. Allt obehörigt  
kopierande eller utlåning är straffbart enligt lag.  
Trafikverket

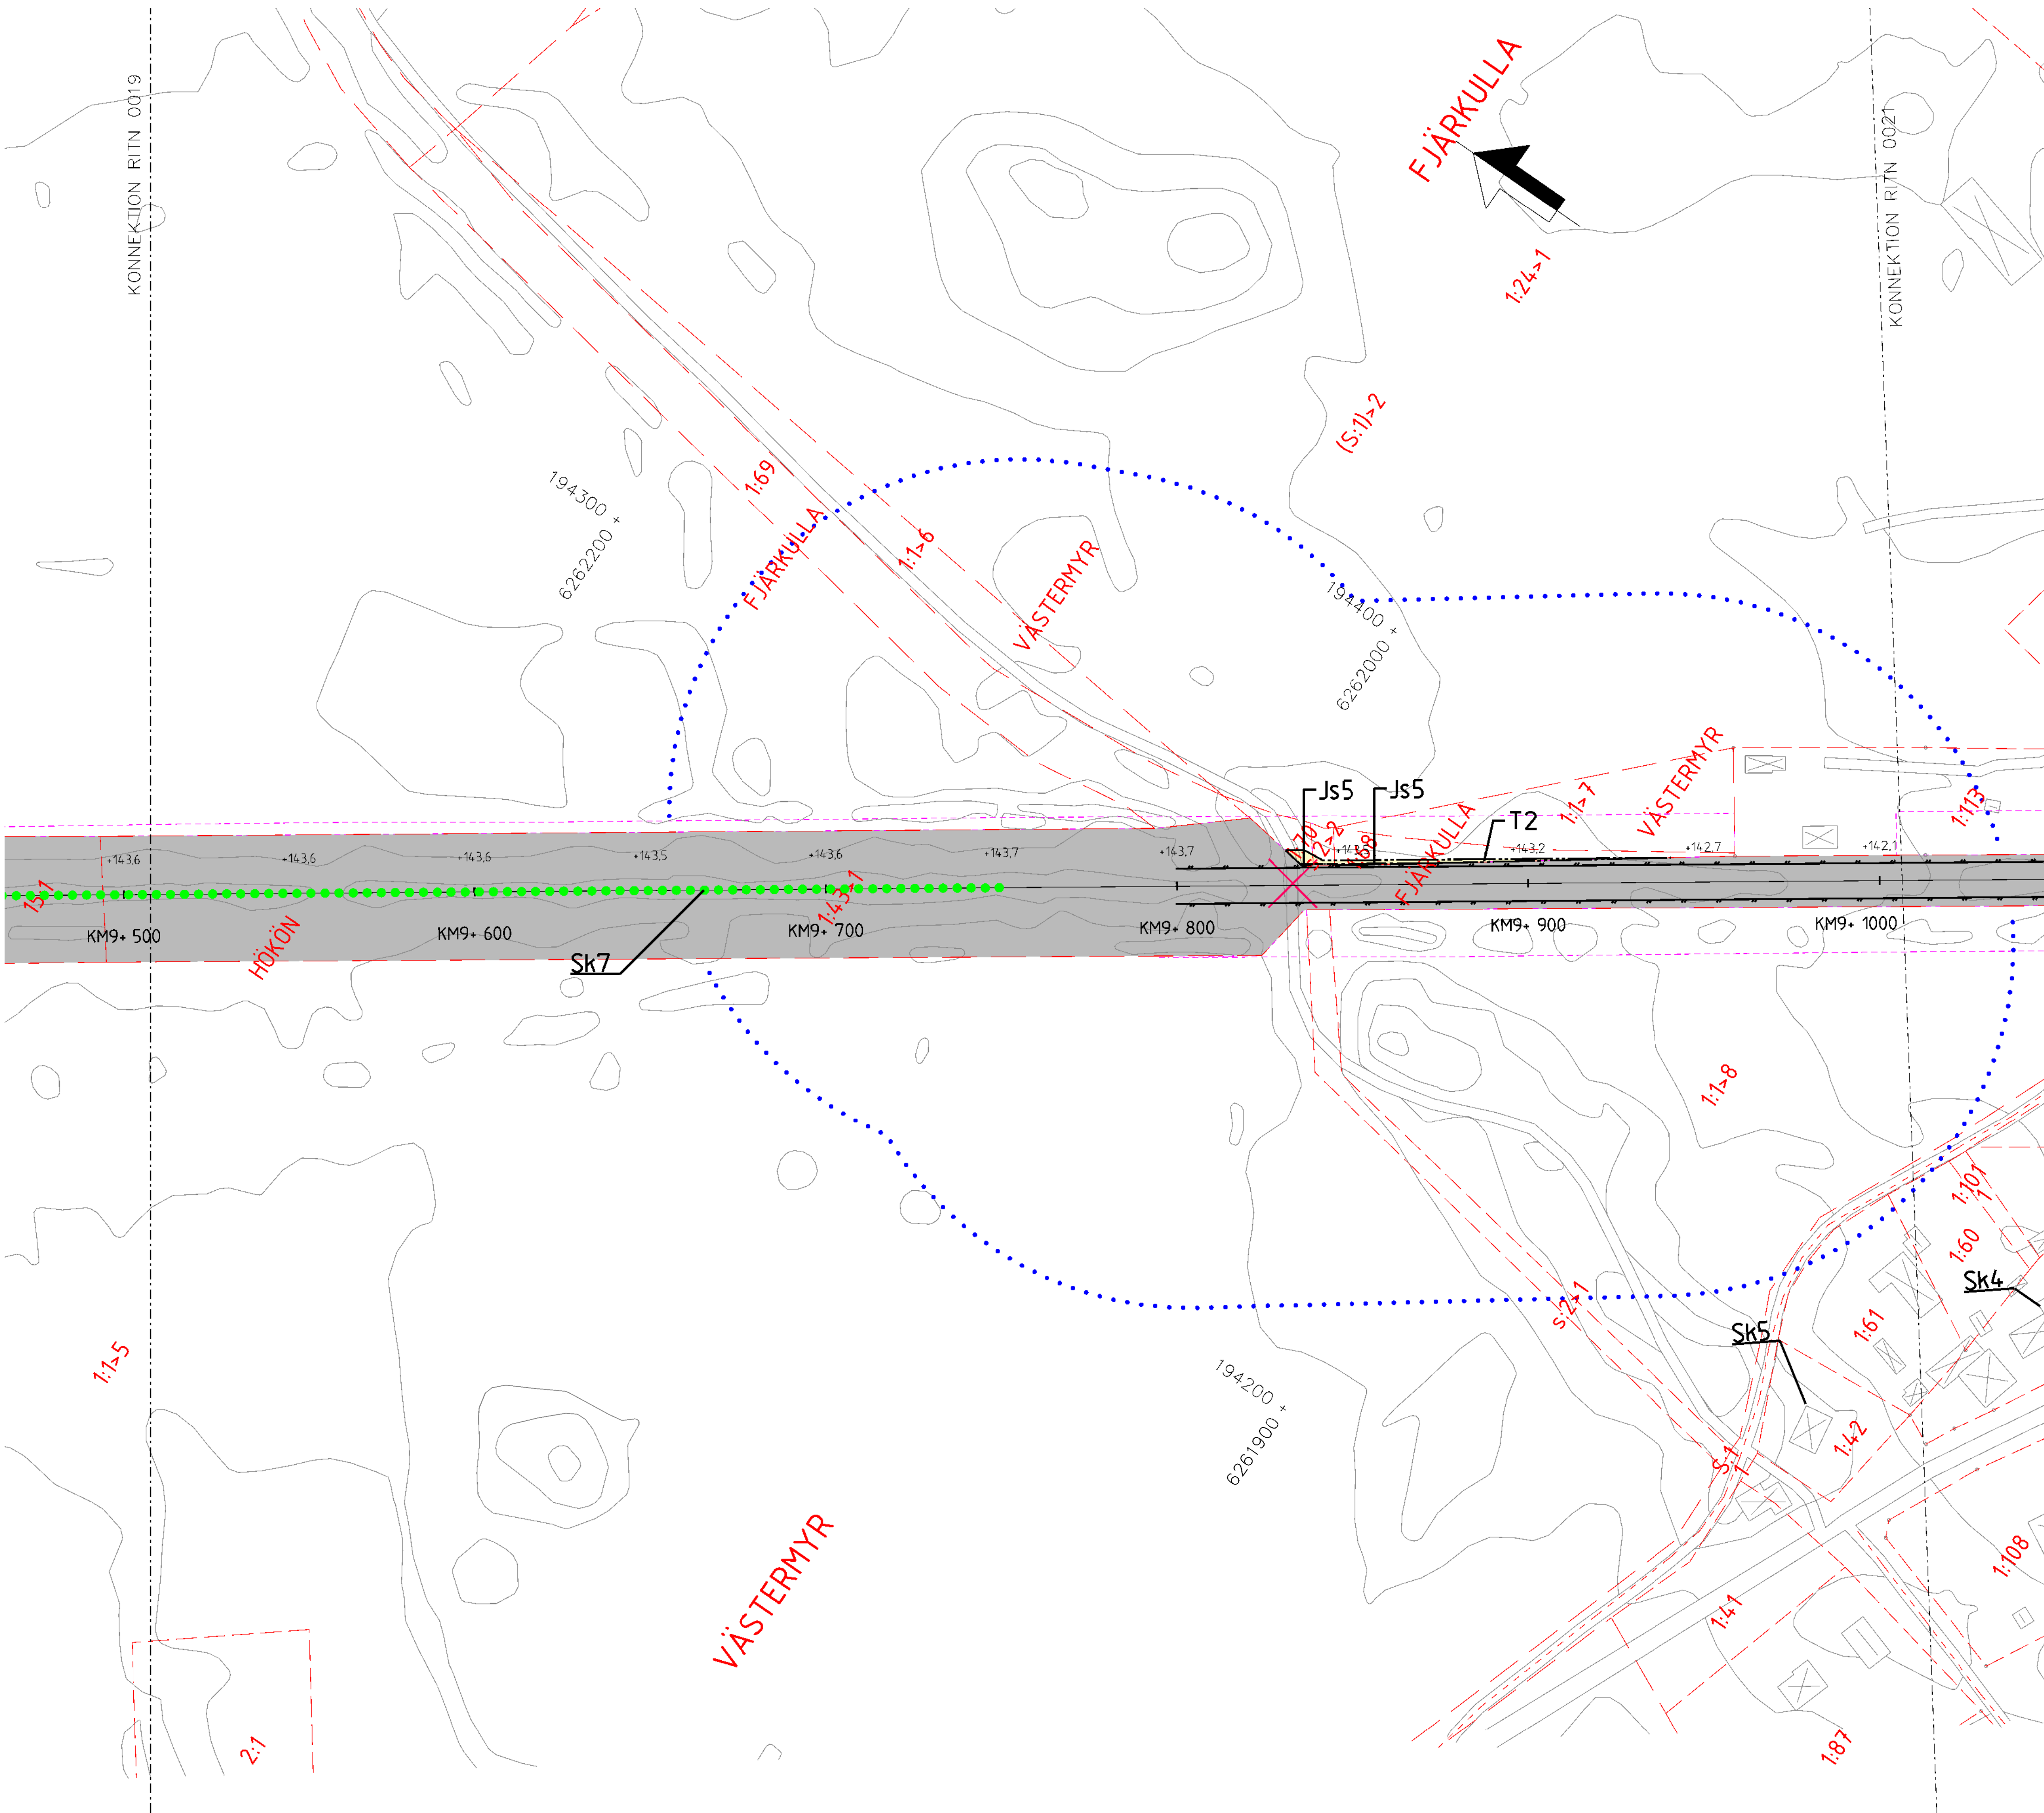

## TECKENFÖRKLARING

### NYA MARKANSPRÅK

- ++ GRÄNS FÖR JÄRNVÄGSPLAN
- GRÄNS FÖR JÄRNVÄGSMARK
- AVGRÄNSNING MELLAN OLIKA TYPER AV MARKANSPRÅK
- J NY JÄRNVÄGSMARK MED ÄGANDERÄTT
- Js NY JÄRNVÄGSMARK MED SERVITUTSRÄTT
- Js1 - SERVITUT FÖR SERVICEVÄG
- Js2 - SERVITUT FÖR TRÄDSÄKRING
- Js3 - SERVITUT FÖR TRÄDSÄKRING MED SÄRSKILD HÄNSYN
- Js4 - SERVITUT FÖR UNDERHÅLL AV BULLERSKYDDSSKÄRM
- Js5 - SERVITUT FÖR UNDERHÅLL AV STÅNGSEL
- Js6 - SERVITUT FÖR JÄRNVÄGSBRO
- V NYTT VÄGOMRÅDE MED VÄGRÄTT
- Jv BEFINTLIG JÄRNVÄGSMARK MED ÄGANDERÄTT OCH NYTT VÄGOMRÅDE MED INSKRÄNKT VÄGRÄTT
- T TILLFÄLLIG NYTTJANDERÄTT

- T1 - TILLFÄLLIG NYTTJANDERÄTT FÖR ETABLERING OCH UPPLAG
- T2 - TILLFÄLLIG NYTTJANDERÄTT FÖR ANLÄGGNINGSARBETE
- T3 - TILLFÄLLIG NYTTJANDERÄTT FÖR ARBETS- OCH TRANSPORTVÄG
- T4 - TILLFÄLLIG NYTTJANDERÄTT FÖR ARBETS- OCH TRANSPORTVÄG ÖPPEN FÖR ANNAN TRAFIK
- T5 - TILLFÄLLIG NYTTJANDERÄTT FÖR TILLFÄLLIG VÄG FÖR OMLEDNING

### NY ANLÄGGNING

- +YY.Ym NYTT/JUSTERAT JÄRNVÄGSSPÅR, SPÅRMITT MED LÄNGDMÄTNINGSSTRECK OCH HÖJDSÄTTNING
- +YY.YYY NY VÄG VÄGBANEKANTER MED LÄNGDMÄTNINGSSTRECK OCH HÖJDSÄTTNING
- STÅNGSEL (PERSONSKYDD ELLER VILT)
- NY SPÅRVÄXEL
- NY BRO
- NY PLATTFORM

### SKYDDSATGÄRDER OCH FÖRSIKTIGHETSMÅTT

- ... MARKERING ELLER AVGRÄNSNING AV SKYDDSATGÄRDER OCH FÖRSIKTIGHETSMÅTT
- Sk1 - JÄRNVÄGSNÄRA BULLERSKYDDSSKÄRM (2,5 M ÖVER RÄLS ÖVERKANT)
- Sk2 - JÄRNVÄGSNÄRA BULLERSKYDDSSKÄRM (3,0 M ÖVER RÄLS ÖVERKANT)
- Sk3 - JÄRNVÄGSNÄRA BULLERSKYDDSVALL (3,0 M ÖVER RÄLS ÖVERKANT)
- Sk4 - FASTIGHETSNÄRA BULLERSKYDD, FASAD- FÖNSTERÄTGÄRD
- Sk5 - FASTIGHETSNÄRA BULLERSKYDD, LOKAL SKÄRM PÅ UTEPLATS
- Sk6 - JÄRNVÄGSNÄRA BULLERSKYDDSSKÄRM (5,0 M ÖVER RÄLS ÖVERKANT)
- Sk7 - FÄGELAVVISARE
- Sk8 - GRÖDDJURSPASSAGE
- Sk9 - PASSAGE FÖR SMÅ OCH MEDELSTORA DÄGGDJUR
- Sk10 - PASSAGE FÖR STORA DÄGGDJUR

### ÅTGÄRDER SOM UNDANTAS KRAV PÅ BYGGLOV

- B1 - BYGGLOV KRÄVS INTE FÖR BULLERSKYDDSSKÄRM/VALL
- B2 - BYGGLOV KRÄVS INTE FÖR UPPLAG
- B3 - BYGGLOV KRÄVS INTE FÖR TRANSFORMATIONER
- B4 - BYGGLOV KRÄVS INTE FÖR TEKNIKBYGGNADER

### VERKSAMHETER SOM UNDANTAS FRÅN FÖRBUD ENLIGT MILJÖBALKEN

- ... MARKERING ELLER AVGRÄNSNING AV BIOTOPSKYDD
- ... MARKERING ELLER AVGRÄNSNING AV STRANDSKYDD

FÖRBUDEN SOM AVSER VERKSAMHET ELLER ÅTGÄRD INOM GENERELLT BIOTOPSKYDDSSOMRÅDE (7:11 2 st MILJÖBALKEN) GÄLLER INTE BYGGANDE AV ALLMÄN VÄG/JÄRNVÄG. SKYLDIGHETEN ATT GÖRA ANMÄLAN FÖR SAMRÅD ENLIGT 12:6 MILJÖBALKEN GÄLLER INTE FÖR DE VERKSAMHETER OCH ÅTGÄRDER SOM BEHOVS FÖR ATT BYGGA VÄGEN/JÄRNVÄGEN OCH SOM FASTSTÄLLTS OCH INGÅR I VÄGOMRÅDE FÖR ALLMÄN VÄG/JÄRNVÄGSMARK ELLER OMRÅDE FÖR TILLFÄLLIG NYTTJANDERÄTT.

### SÄRSKILDA BESLUT SOM TAS I SAMBAND MED FASTSTÄLLELSE AV JÄRNVÄGSPLAN


X X X INDRAGNING AV VÄG FRÅN ALLMÄNT UNDERHÅLL

### ÖVRIGA BETECKNINGAR PÅ PLANKARTAN

- BEFINTLIG TRAFIKVERKETS FASTIGHET FÖR JÄRNVÄGSÄNDAMÅL
- BEFINTLIG BYGGNAD
- BEFINTLIG VÄG
- KOORDINATKRYSS
- SLÄNT
- TRAKTGRÄNS
- FASTIGHETSGRÄNS
- LEDNINGSRÄTT
- SERVITUT
- GEMENSAMHETSANLÄGGNING
- BEFINTLIG SPÅR
- BÄCK/DIKE
- STRANDLINJE
- LÄNSGRÄNS
- PLANKORSNING SOM RIVS

DATUM GRUNDKARTA: 2024-08-08. DATUM FASTIGHESKARTA: 2025-09-15


KOORDINATSYSTEM  
PLAN: SWEREF 99 13 30  
HÖJD: RH 2000

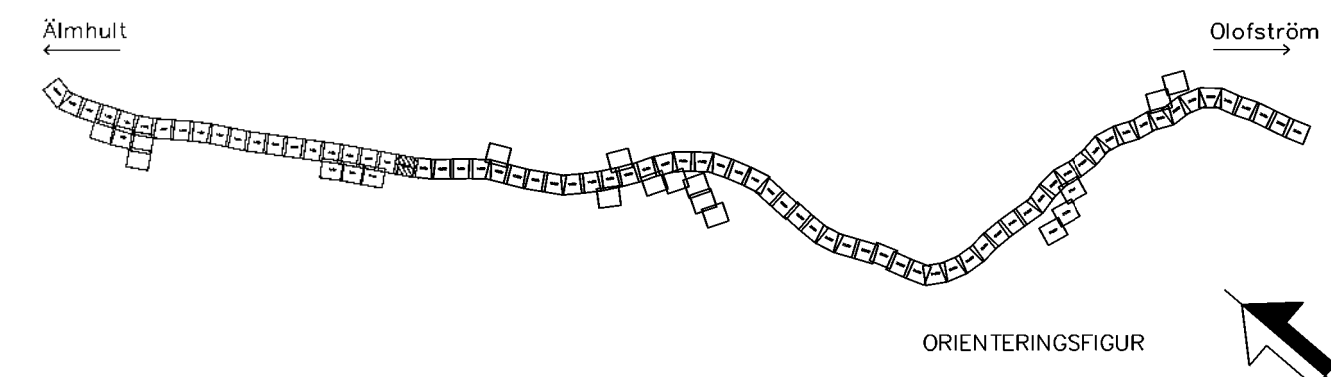


0 10 20 30 40 50 60 70 80 90 100  
SKALA 1:1000

| JÄRNVÄGSPLAN   |                 |                     |                          |
|----------------|-----------------|---------------------|--------------------------|
| LEVERANTÖR     | www.wsp.com     | TEKNOLOGI           | GEMENSAMT                |
| UPPDRAGSNUMMER | 0364519         | KONSTRUKTIONSNUMMER | GRANSKINGSSTATUS / SYFTE |
| HANDLINGSSTYP  | Samrådshandling | ANLÄGGNINGSTYP      | GEMENSAMT                |
| PROJEKTERARE   | WSP/S.Gupta     | PROJEKTERARE        | 9 +500 - 10+0            |
| PLANKARTAN     | PLANRITNING     | PLANKARTAN          | PLANRITNING              |
| GRANSKAD AV    | WSP/Y.Höglund   | GRANSKAD AV         | WSP/A.Allouche           |
| SKED           | 2026-08-24      | FORMAT              | A1                       |
| SKALA          | 1:1000          | RITNINGENHET        | 0020                     |
| BLAD           | 0021            | ANM.                |                          |




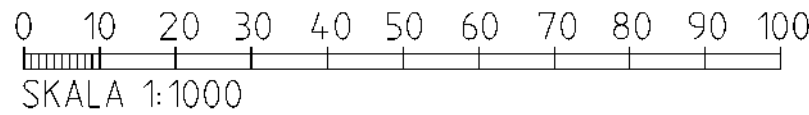

|   |                                                                                       |              |                        |                             |          |
|---|---------------------------------------------------------------------------------------|--------------|------------------------|-----------------------------|----------|
| TYF AV PLAN                                                                                        |                                                                                       | JÄRNVÄGSPLAN |                        |                             |          |
| LEVERANTÖR                                                                                         |  | AUTOREN      | LEVERANS/ÄNDRINGS-PM   | TEKNISKADE                  |          |
|   |                                                                                       | 5069         |                        | GEMENSAMT                   |          |
| WWW.WSD.COM                                                                                        |                                                                                       | UPPGRÄNSNING | KONSTRUKTIONSNUMMER    | GRÄNSGINGSSTATUS / SYFTE    |          |
|   |                                                                                       | 10364519     |                        |                             |          |
|  TRAFIKVERKET | ÄLMHULT - (OLOFSTRÖM)                                                                 |              |                        |                             |          |
|   | SYDÖSTLÄNKEN DELEN ÄLMHULT-OLOFSTRÖM                                                  |              |                        |                             |          |
| SKAPAD AV                                                                                          | PLANRITNING                                                                           |              | HANDLINGSPT            | ANLÄGGNINGSTYP              |          |
| WSP/S.Gupta                                                                                        | Plankarta                                                                             |              | Samrådshandling        | GEMENSAM                    |          |
| GRANSKAD AV                                                                                        |                                                                                       |              | KOLORITERMER           |                             |          |
| WSP/Y.Höglund                                                                                      |                                                                                       |              | 10-500                 | 11-0                        | BAKGRUND |
|   |                                                                                       |              | RITNINGENS FÖRVALTNING | SOLPÅR-01-360-51-10-11-0022 | 430      |
| GRANSKAD AV                                                                                        | DATUM                                                                                 | SKALA        | FORMAT                 | RITNINGENS FÖRVALTNING      |          |
| WSP/A.Allouka                                                                                      | 2026-08-24                                                                            | 1:1000       | A1                     |                             |          |
|   |                                                                                       |              |                        | BLAD                        |          |
|   |                                                                                       |              |                        | 0022                        |          |
|   |                                                                                       |              |                        | NÄSTA BLAD                  |          |
|   |                                                                                       |              |                        | 0023                        |          |
|   |                                                                                       |              |                        | ANDRA                       |          |

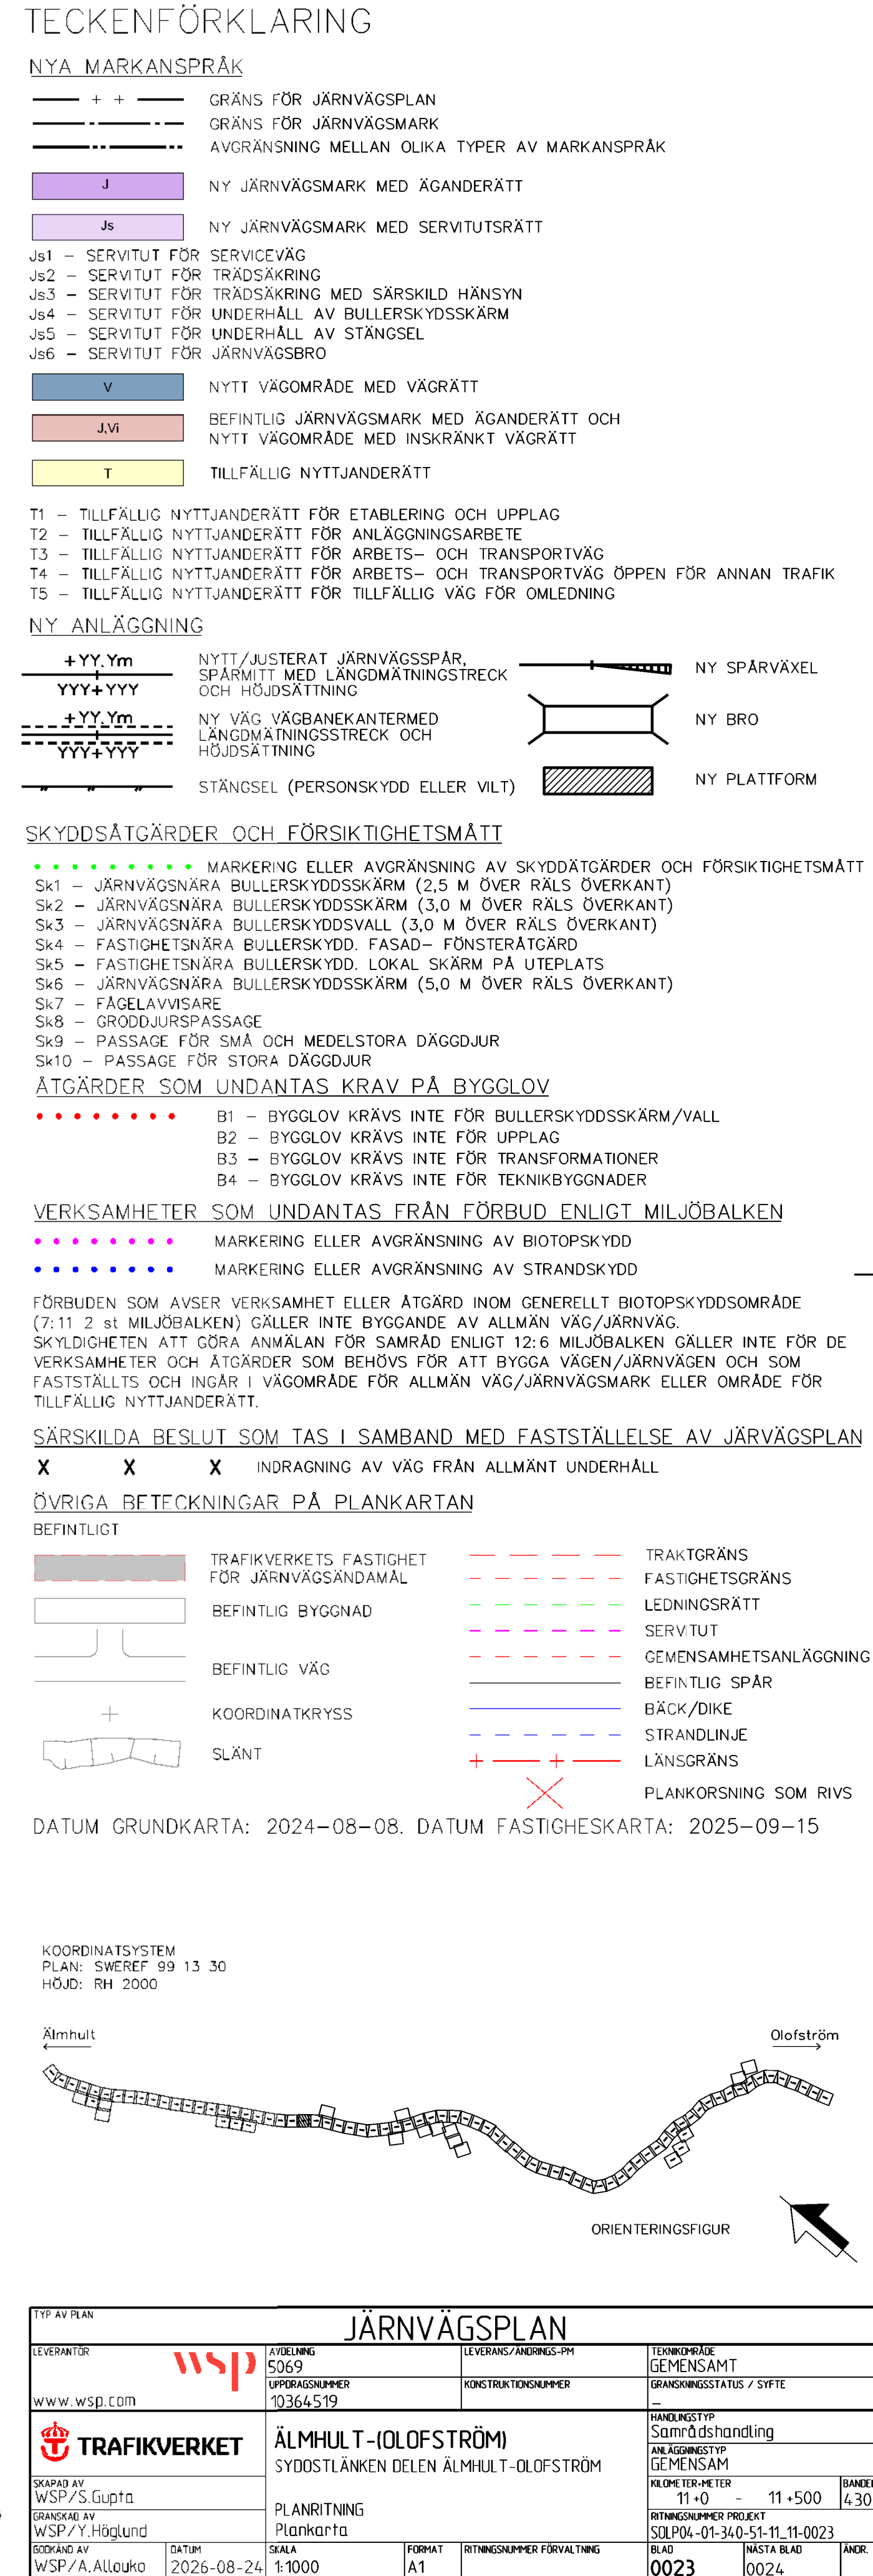

Beskrivning av Trafikverkets egendom. Allt utom  
beskrivning av Trafikverkets egendom.  
Trafikverket

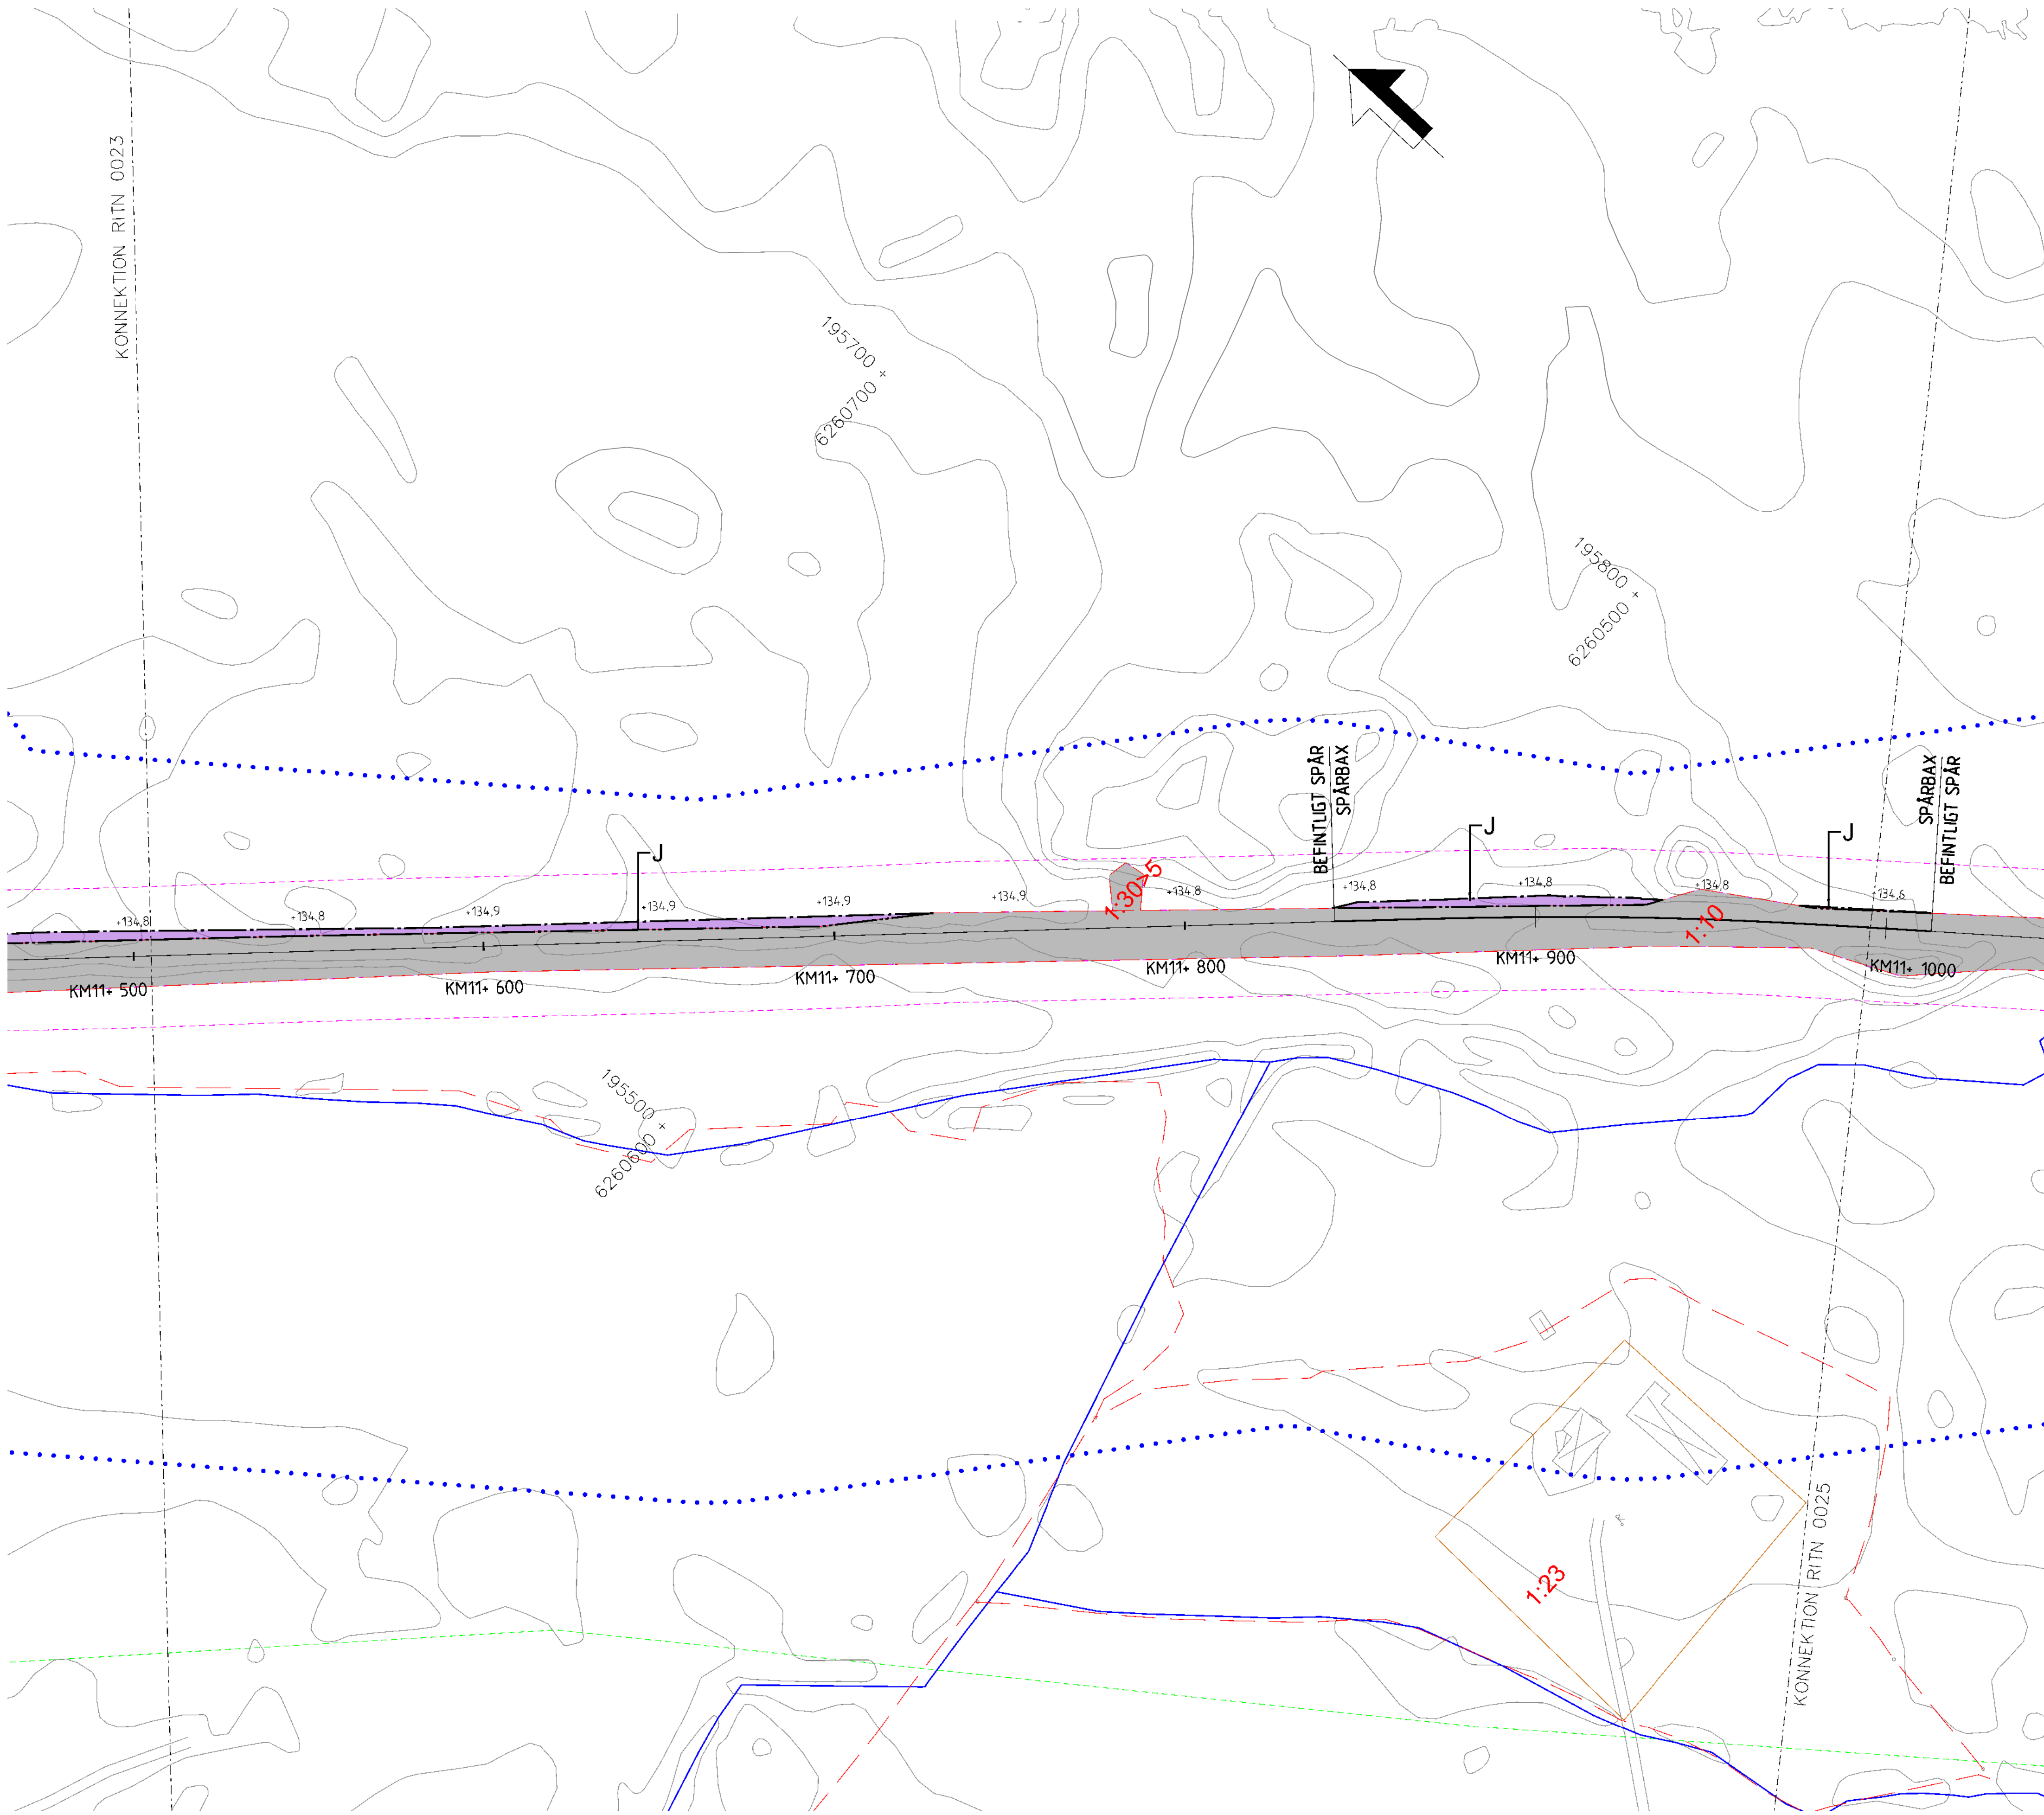

TECKENFÖRKLARING

NYA MARKANSPRÅK

- GRÄNS FÖR JÄRNVÄGSPLAN
- GRÄNS FÖR JÄRNVÄGSMARK
- AVGRÄNSNING MELLAN OLIKA TYPER AV MARKANSPRÅK
- J NY JÄRNVÄGSMARK MED ÄGANDERÄTT
- Js NY JÄRNVÄGSMARK MED SERVITUTSRÄTT
- Js1 - SERVITUT FÖR SERVICEVÄG
- Js2 - SERVITUT FÖR TRÄDSÄKRING
- Js3 - SERVITUT FÖR TRÄDSÄKRING MED SÄRSKILD HÄNSYN
- Js4 - SERVITUT FÖR UNDERHÅLL AV BULLERSKYDDSSKÄRM
- Js5 - SERVITUT FÖR UNDERHÅLL AV STÄNGSEL
- Js6 - SERVITUT FÖR JÄRNVÄGSBRO
- V NYTT VÄGOMRÅDE MED VÄGRÄTT
- Jv BEFINTLIG JÄRNVÄGSMARK MED ÄGANDERÄTT OCH NYTT VÄGOMRÅDE MED INSKRÄNKT VÄGRÄTT
- T TILLFÄLLIG NYTTJANDERÄTT

- T1 - TILLFÄLLIG NYTTJANDERÄTT FÖR ETABLERING OCH UPPLAG
- T2 - TILLFÄLLIG NYTTJANDERÄTT FÖR ANLÄGGNINGSARBETE
- T3 - TILLFÄLLIG NYTTJANDERÄTT FÖR ARBETS- OCH TRANSPORTVÄG
- T4 - TILLFÄLLIG NYTTJANDERÄTT FÖR ARBETS- OCH TRANSPORTVÄG ÖPPEN FÖR ANNAN TRAFIK
- T5 - TILLFÄLLIG NYTTJANDERÄTT FÖR TILLFÄLLIG VÄG FÖR OMLEDNING

NY ANLÄGGNING

- +YY.Ym NYTT/JUSTERAT JÄRNVÄGSSPÅR, SPÅRMITT MED LÄNGDMÄTNINGSTRECK OCH HÖJDSÄTTNING
- +YY.Ym NY VÄG VÄGBANEKANTERMED LÄNGDMÄTNINGSTRECK OCH HÖJDSÄTTNING
- STÄNGSEL (PERSONSKYDD ELLER VILT)
- NY SPÅRVÄXEL
- NY BRO
- NY PLATTFORM

SKYDDSATGÄRDER OCH FÖRSIKTIGHETSMÅTT

- MARKERING ELLER AVGRÄNSNING AV SKYDDSATGÄRDER OCH FÖRSIKTIGHETSMÅTT
- Sk1 - JÄRNVÄGSNÄRA BULLERSKYDDSSKÄRM (2,5 M ÖVER RÄLS ÖVERKANT)
- Sk2 - JÄRNVÄGSNÄRA BULLERSKYDDSSKÄRM (3,0 M ÖVER RÄLS ÖVERKANT)
- Sk3 - JÄRNVÄGSNÄRA BULLERSKYDDSVALL (3,0 M ÖVER RÄLS ÖVERKANT)
- Sk4 - FASTIGHETSNÄRA BULLERSKYDD, FASAD- FÖNSTERÄTGÄRD
- Sk5 - FASTIGHETSNÄRA BULLERSKYDD, LOKAL SKÄRM PÅ UTEPLATS
- Sk6 - JÄRNVÄGSNÄRA BULLERSKYDDSSKÄRM (5,0 M ÖVER RÄLS ÖVERKANT)
- Sk7 - FÄGELAVVISARE
- Sk8 - GRÖDDJURSPASSAGE
- Sk9 - PASSAGE FÖR SMÅ OCH MEDELSTORA DÄGGDJUR
- Sk10 - PASSAGE FÖR STORA DÄGGDJUR

ÅTGÄRDER SOM UNDTAS KRAV PÅ BYGGLOV

- B1 - BYGGLOV KRÄVS INTE FÖR BULLERSKYDDSSKÄRM/VALL
- B2 - BYGGLOV KRÄVS INTE FÖR UPPLAG
- B3 - BYGGLOV KRÄVS INTE FÖR TRANSFORMATIONER
- B4 - BYGGLOV KRÄVS INTE FÖR TEKNIKBYGGNADER

VERKSAMHETER SOM UNDTAS FRÅN FÖRBUD ENLIGT MILJÖBALKEN

- MARKERING ELLER AVGRÄNSNING AV BIOTOPSKYDD
- MARKERING ELLER AVGRÄNSNING AV STRANDSKYDD

FÖRBUDEN SOM AVSER VERKSAMHET ELLER ÅTGÄRD INOM GENERELLT BIOTOPSKYDDSSOMRÅDE (7:11 2 st MILJÖBALKEN) GÄLLER INTE BYGGANDE AV ALLMÄN VÄG/JÄRNVÄG. SKYDDIGHETEN ATT GÖRA ANMÄLAN FÖR SAMRÅD ENLIGT 12:6 MILJÖBALKEN GÄLLER INTE FÖR DE VERKSAMHETER OCH ÅTGÄRDER SOM BEHOVS FÖR ATT BYGGA VÄGEN/JÄRNVÄGEN OCH SOM FASTSTÄLLTS OCH INGÅR I VÄGOMRÅDE FÖR ALLMÄN VÄG/JÄRNVÄGSMARK ELLER OMRÅDE FÖR TILLFÄLLIG NYTTJANDERÄTT.

SÄRSKILDA BESLUT SOM TAS I SAMBAND MED FASTSTÄLLELSE AV JÄRNVÄGSPLAN


X X X INDRAGNING AV VÄG FRÅN ALLMÄNT UNDERHÅLL

ÖVRIGA BETECKNINGAR PÅ PLANKARTAN

- BEFINTLIG TRAFIKVERKETS FASTIGHET FÖR JÄRNVÄGSÄNDAMÅL
- BEFINTLIG BYGGNAD
- BEFINTLIG VÄG
- KOORDINATKRYSS
- SLÄNT
- TRAKTGRÄNS
- FASTIGHETSGRÄNS
- LEDNINGSRÄTT
- SERVITUT
- GEMENSAMHETSANLÄGGNING
- BEFINTLIG SPÅR
- BÄCK/DIKE
- STRANDLINJE
- LÄNSGRÄNS
- PLANKORSNING SOM RIVS


DATUM GRUNDKARTA: 2024-08-08. DATUM FASTIGHESKARTA: 2025-09-15

KOORDINATSYSTEM  
PLAN: SWEREF 99 13 30  
HÖJD: RH 2000

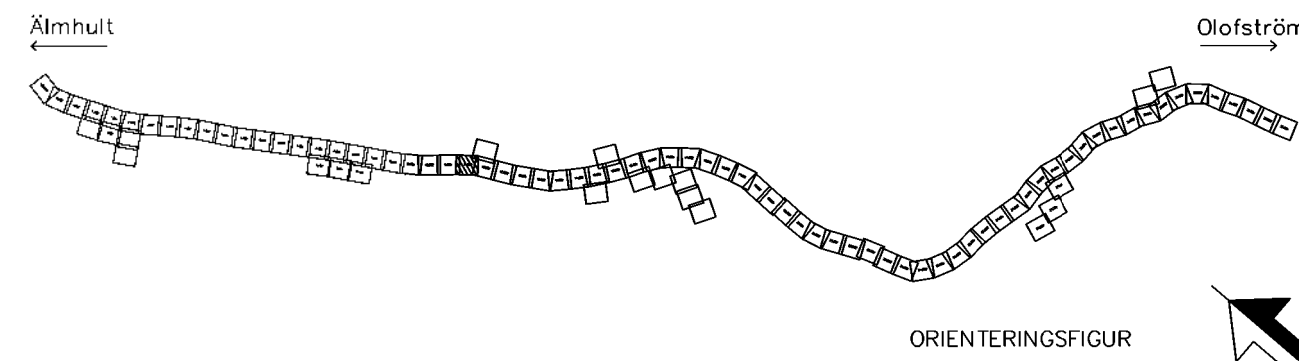


0 10 20 30 40 50 60 70 80 90 100  
SKALA 1:1000

| JÄRNVÄGSPLAN              |                           |                     |                          |
|---------------------------|---------------------------|---------------------|--------------------------|
| TYP AV PLAN               | ÄMNE                      | TEKNIK              | ANLÄGGNING               |
| LEVERANTÖR                | 5069                      | TEKNIK              | GEMENSAMT                |
| www.wsp.com               | UPPDRAGSNUMMER 0364519    | KONSTRUKTIONSNUMMER | GRANSKINGSSTATUS / SYFTE |
| TRAFIKVERKET              | ÄLMHULT-OLOFSTRÖM         | HANDLINGSSTYP       | Samrådshandling          |
| SKAPAD AV WSP/S.Gupta     | ANLÄGGNINGSTYP            | GEMENSAMT           |                          |
| GRANSKAD AV WSP/Y.Höglund | PLANRITNING               | Plankarta           |                          |
| BOKAD AV WSP/A.Allouko    | SKALA                     | 1:1000              |                          |
|                           | SKED                      | 2026-08-24          |                          |
|                           | FORMAT                    | A1                  |                          |
|                           | RITINGSNUMMER FÖRVALTNING |                     |                          |
|                           | BLAD                      | 0024                |                          |
|                           | NÄSTA BLAD                | 0025                |                          |
|                           | ÄMR.                      |                     |                          |

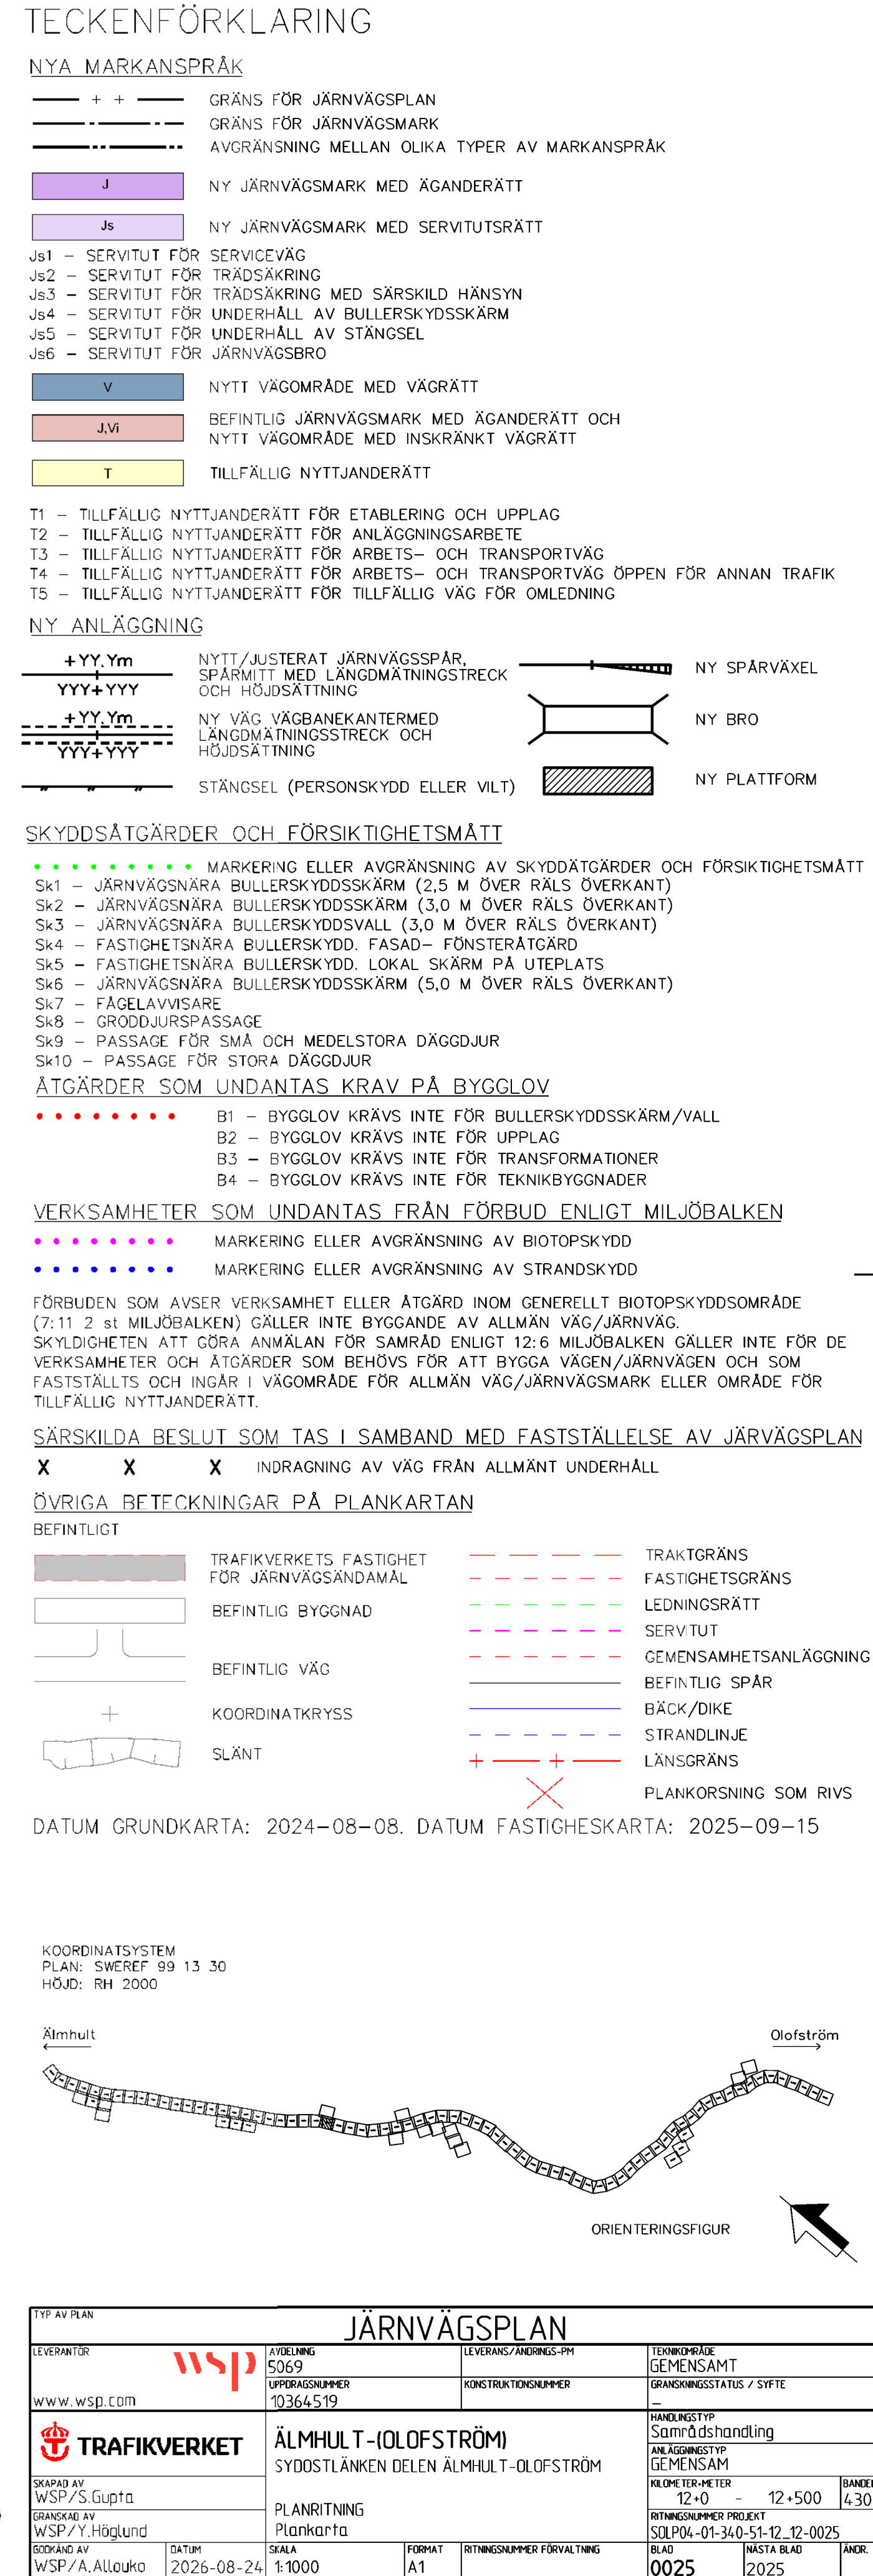

Den här ritning är Trafikverkets egendom. Allt obehörigt  
beslagas och rättsligt förbehålles.  
Trafikverket

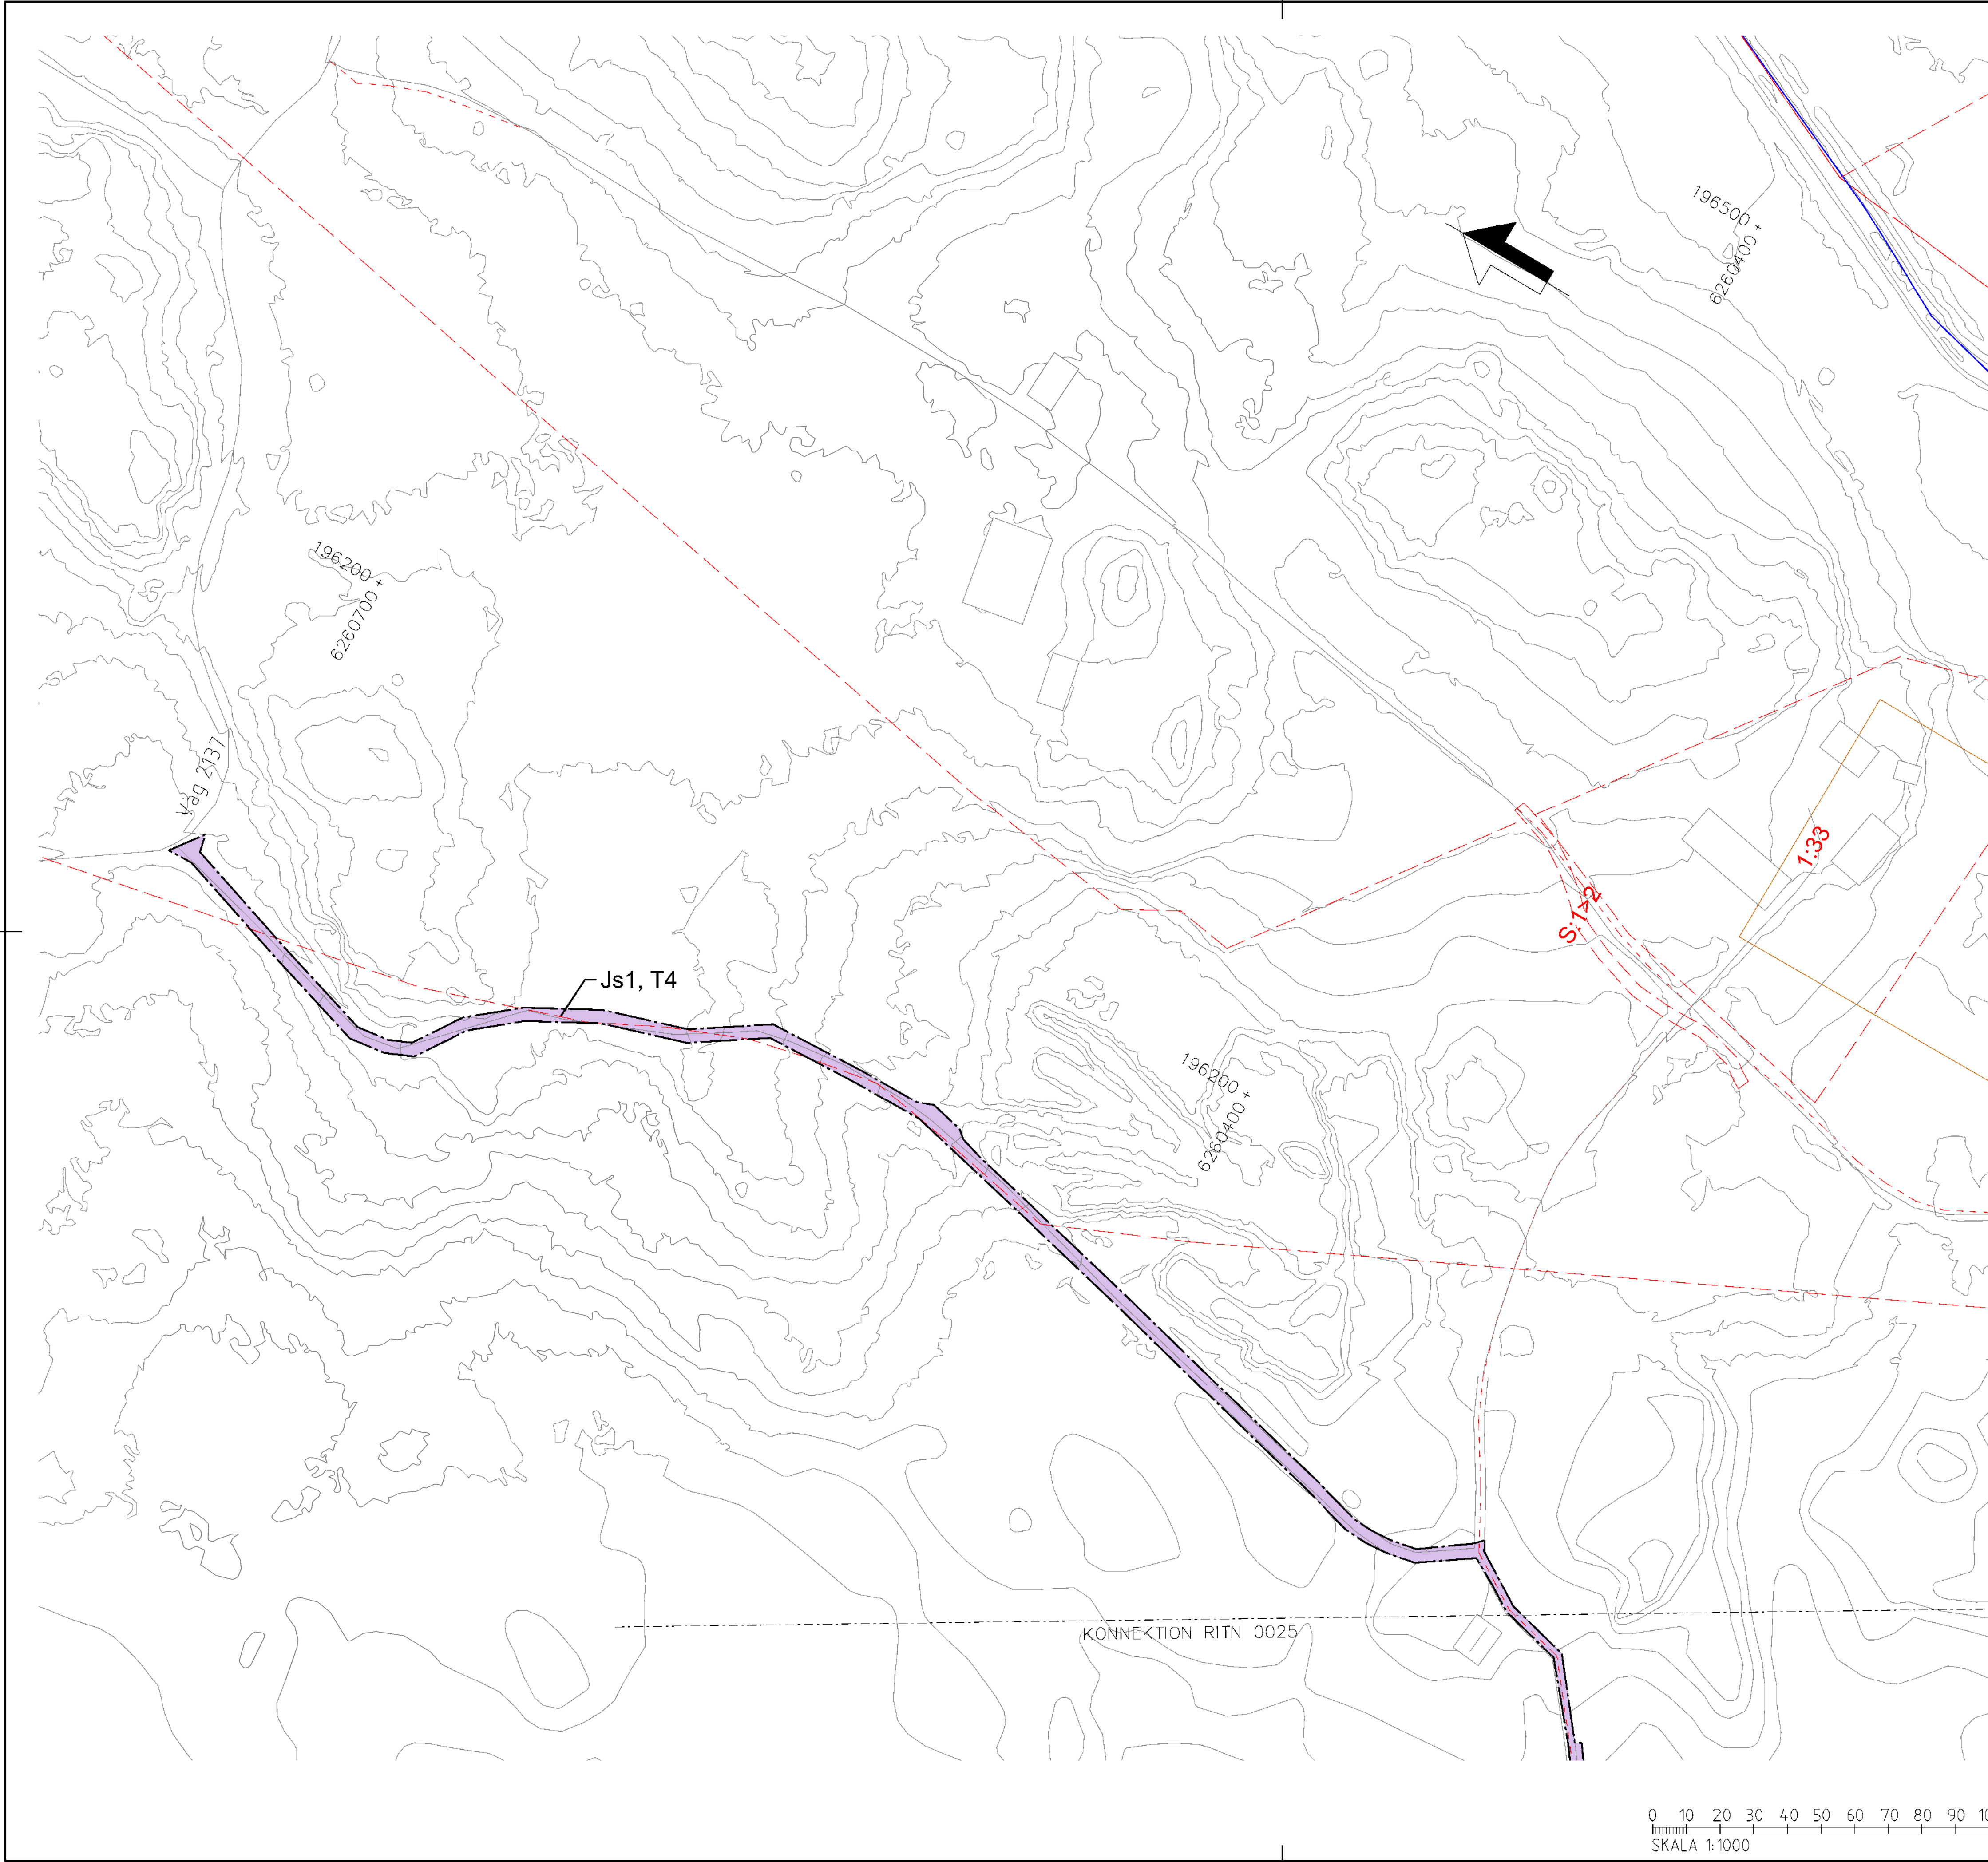

## TECKENFÖRKLARING

### NYA MARKANSPRÅK

- + + GRÄNS FÖR JÄRNVÄGSPLAN
- GRÄNS FÖR JÄRNVÄGSMARK
- AVGRÄNSNING MELLAN OLIKA TYPER AV MARKANSPRÅK

- J NY JÄRNVÄGSMARK MED ÄGANDERÄTT
- Js NY JÄRNVÄGSMARK MED SERVITUTSRÄTT

- Js1 - SERVITUT FÖR SERVICEVÄG
- Js2 - SERVITUT FÖR TRÄDSÄKRING
- Js3 - SERVITUT FÖR TRÄDSÄKRING MED SÄRSKILD HÄNSYN
- Js4 - SERVITUT FÖR UNDERHÅLL AV BULLERSKYDDSSKÄRM
- Js5 - SERVITUT FÖR UNDERHÅLL AV STÄNGSEL
- Js6 - SERVITUT FÖR JÄRNVÄGSBRÖ

- V NYTT VÄGOMRÅDE MED VÄGRÄTT
- Jv Befintlig Järnvägsmark med Äganderätt och Nytt Vägområde med Inskränkt Vagrätt
- T TILLFÄLLIG NYTTJANDERÄTT

- T1 - TILLFÄLLIG NYTTJANDERÄTT FÖR ETABLERING OCH UPPLAG
- T2 - TILLFÄLLIG NYTTJANDERÄTT FÖR ANLÄGGNINGSARBETE
- T3 - TILLFÄLLIG NYTTJANDERÄTT FÖR ARBETS- OCH TRANSPORTVÄG
- T4 - TILLFÄLLIG NYTTJANDERÄTT FÖR ARBETS- OCH TRANSPORTVÄG ÖPPEN FÖR ANNAN TRAFIK
- T5 - TILLFÄLLIG NYTTJANDERÄTT FÖR TILLFÄLLIG VÄG FÖR OMLEDNING

### NY ANLÄGGNING

- +YY.Ym NYTT/JUSTERAT JÄRNVÄGSSPÅR, SPÅRMITT MED LÄNGDMÄTNINGSTRECK OCH HÖJDSÄTTNING
- +YY.Ym NY VÄG VÄGBANEKANTER MED LÄNGDMÄTNINGSTRECK OCH HÖJDSÄTTNING
- STÄNGSEL (PERSONSKYDD ELLER VILT)
- NY SPÅRVÄXEL
- NY BRÖ
- NY PLATTFORM

### SKYDDSATGÄRDER OCH FÖRSIKTIGHETSMÅTT

- MARKERING ELLER AVGRÄNSNING AV SKYDDSATGÄRDER OCH FÖRSIKTIGHETSMÅTT
- Sk1 - JÄRNVÄGSNÄRA BULLERSKYDDSSKÄRM (2,5 M ÖVER RÄLS ÖVERKANT)
- Sk2 - JÄRNVÄGSNÄRA BULLERSKYDDSSKÄRM (3,0 M ÖVER RÄLS ÖVERKANT)
- Sk3 - JÄRNVÄGSNÄRA BULLERSKYDDSVALL (3,0 M ÖVER RÄLS ÖVERKANT)
- Sk4 - FASTIGHETSNÄRA BULLERSKYDD, FASAD- FÖNSTERÄTGÄRD
- Sk5 - FASTIGHETSNÄRA BULLERSKYDD, LOKAL SKÄRM PÅ UTEPLATS
- Sk6 - JÄRNVÄGSNÄRA BULLERSKYDDSSKÄRM (5,0 M ÖVER RÄLS ÖVERKANT)
- Sk7 - FÄGELAVVISARE
- Sk8 - GRÖDDJURSPASSAGE
- Sk9 - PASSAGE FÖR SMÅ OCH MEDELSTORA DÄGGDJUR
- Sk10 - PASSAGE FÖR STORA DÄGGDJUR

### ÅTGÄRDER SOM UNDANTAS KRAV PÅ BYGGLOV

- B1 - BYGGLOV KRÄVS INTE FÖR BULLERSKYDDSSKÄRM/VALL
- B2 - BYGGLOV KRÄVS INTE FÖR UPPLAG
- B3 - BYGGLOV KRÄVS INTE FÖR TRANSFORMATIONER
- B4 - BYGGLOV KRÄVS INTE FÖR TEKNIKBYGGNADER

### VERKSAMHETER SOM UNDANTAS FRÅN FÖRBUD ENLIGT MILJÖBALKEN

- MARKERING ELLER AVGRÄNSNING AV BIOTOPSKYDD
- MARKERING ELLER AVGRÄNSNING AV STRANDSKYDD

FÖRBUDEN SOM AVSER VERKSAMHET ELLER ÅTGÄRD INOM GENERELLT BIOTOPSKYDDSSOMRÅDE (7:11 2 st MILJÖBALKEN) GÄLLER INTE BYGGANDE AV ALLMÄN VÄG/JÄRNVÄG. SKYDDIGHETEN ATT GÖRA ANMÄLAN FÖR SAMRÄD ENLIGT 12:6 MILJÖBALKEN GÄLLER INTE FÖR DE VERKSAMHETER OCH ÅTGÄRDER SOM BEHOVS FÖR ATT BYGGA VÄGEN/JÄRNVÄGEN OCH SOM FASTSTÄLLTS OCH INGÅR I VÄGOMRÅDE FÖR ALLMÄN VÄG/JÄRNVÄGSMARK ELLER OMRÅDE FÖR TILLFÄLLIG NYTTJANDERÄTT.

### SÄRSKILDA BESLUT SOM TAS I SAMBAND MED FASTSTÄLLELSE AV JÄRNVÄGSPLAN


- X X X INDRAGNING AV VÄG FRÅN ALLMÄNT UNDERHÅLL

### ÖVRIGA BETECKNINGAR PÅ PLANKARTAN


- BEFINTLIG TRAFIKVERKETS FASTIGHET FÖR JÄRNVÄGSÄNDAMÅL
- BEFINTLIG BYGGNAD
- BEFINTLIG VÄG
- KOORDINATKRYSS
- SLÄNT
- TRAKTGRÄNS
- FASTIGHETSGRÄNS
- LEDNINGSRÄTT
- SERVITUT
- GEMENSAMHETSANLÄGGNING
- BEFINTLIG SPÅR
- BÄCK/DIKE
- STRANDLINJE
- LÄNSGRÄNS
- PLANKORSNING SOM RIVS


DATUM GRUNDKARTA: 2024-08-08. DATUM FASTIGHESKARTA: 2025-09-15

KOORDINATSYSTEM  
PLAN: SWEREF 99 13 30  
HÖJD: RH 2000

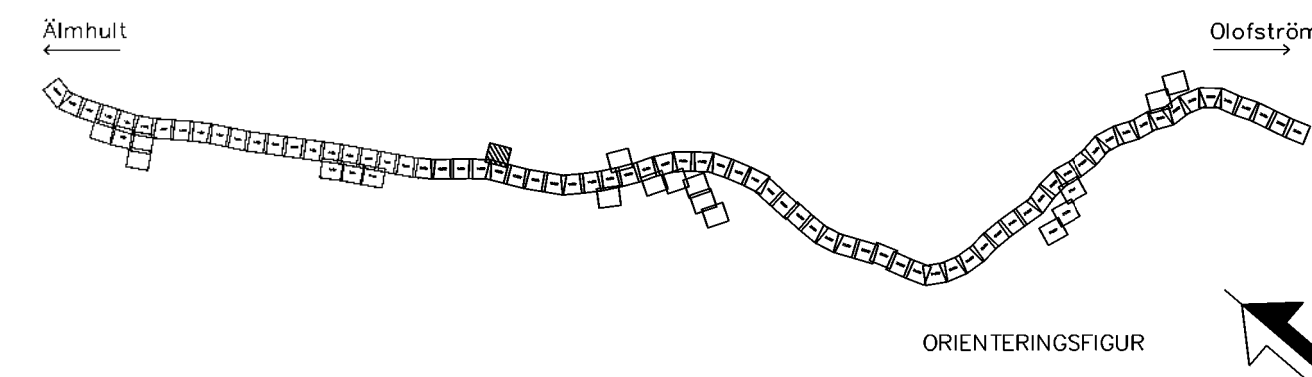


| JÄRNVÄGSPLAN              |                         |                        |                                                |
|---------------------------|-------------------------|------------------------|------------------------------------------------|
| TYP AV PLAN               | ÄLMHULT-ÖLOFSTRÖM       | TEKNISKT               | GEMENSAMT                                      |
| LEVERANTÖR                | wsp                     | ÄLMHULT-ÖLOFSTRÖM      | GRÄNSSTATUS / SYFTE                            |
| www.wsp.com               | UPPDRAGSNUMMER 10364519 | KONSTRUKTIONSNUMMER    | HANDLINGSSTYP Samrådshandling                  |
| TRAFIKVERKET              | GRANSKAD AV WSP/S.Gupta | PLANRITNING            | ANLÄGGNINGSTYP GEMENSAM                        |
| GRANSKAD AV WSP/Y.Höglund | SKALA 1:1000            | FORMAT A1              | RIKSNUMMER PROJEKT SOLP04-01-340-51-12_12-2025 |
| BOKAD AV WSP/A.Allouko    | 2026-08-24              | RIKSNUMMER FÖRVALTNING | BLAD 0026                                      |

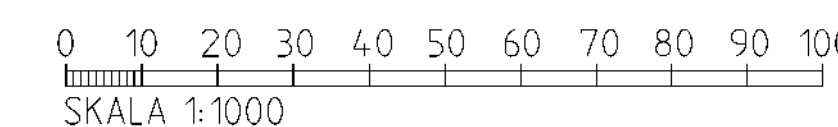

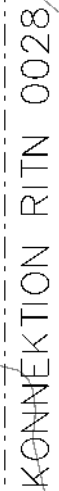

|   |                                                                                       |                 |                      |                               |             |
|---|---------------------------------------------------------------------------------------|-----------------|----------------------|-------------------------------|-------------|
| TYP AV PLAN                                                                                        |                                                                                       | JÄRNVÄGSPLAN    |                      |                               |             |
| LEVERANTÖR                                                                                         |  | ANLÄGGNING      | LEVERANS-/ADRINGS-PM | TEKNIKBESKRIVNING             |             |
|   |                                                                                       | 50619           |                      | GEMENSAMT                     |             |
| WWW.WSP.COM                                                                                        |                                                                                       | UPPERRAGSNUMMER | KONSTRUKTIONSNUMMER  | GRANSKNINGSSTATUS / SYFTE     |             |
|   |                                                                                       | 10364519        |                      |                               |             |
|  TRAFIKVERKET | ÄLMHULT-T(OLOFSTRÖM)                                                                  |                 |                      | HANDLINGS-<br>SÄMÅRDSHANDLING |             |
|   | SYDÖSTLÄNKEN DELEN ÄLMHULT-OLOFSTRÖM                                                  |                 |                      | ANLÄGGNINGSTYP                |             |
|   |                                                                                       | PLANINRIKTNING  |                      | GEMENSAM                      |             |
| SKAPAD AV                                                                                          |                                                                                       | PLANKANTA       |                      |                               |             |
| wsp/s.Gupta                                                                                        |                                                                                       |                 |                      | KOLOMETER-METER               |             |
| GRANSKAD AV                                                                                        |                                                                                       |                 |                      | 13+0 - - 13+500               | BAN-<br>430 |
| wsp/y.Häglund                                                                                      |                                                                                       |                 |                      | RITNINGSGRUPPENS PROJEKT      |             |
|   |                                                                                       |                 |                      | SOLQOP-01-34-51-31-13-0027    |             |
| BEGRÄNSAD AV                                                                                       | DATUM                                                                                 | SKALA           | FORMAT               | RITNINGSGRUPPENS FÖRVALTNING  |             |
| wsp/A.Alluoka                                                                                      | 2026-08-24                                                                            | 1:1000          | A1                   |                               |             |
|   |                                                                                       |                 |                      | BLAD                          | NÄSTA BLAD  |
|   |                                                                                       |                 |                      | 0027                          | 0028        |
|   |                                                                                       |                 |                      |                               | ANDRA       |

Den här ritning är Trafikverkets egendom. Allt obehörigt  
kopierande är straffbart enligt lag.  
Trafikverket

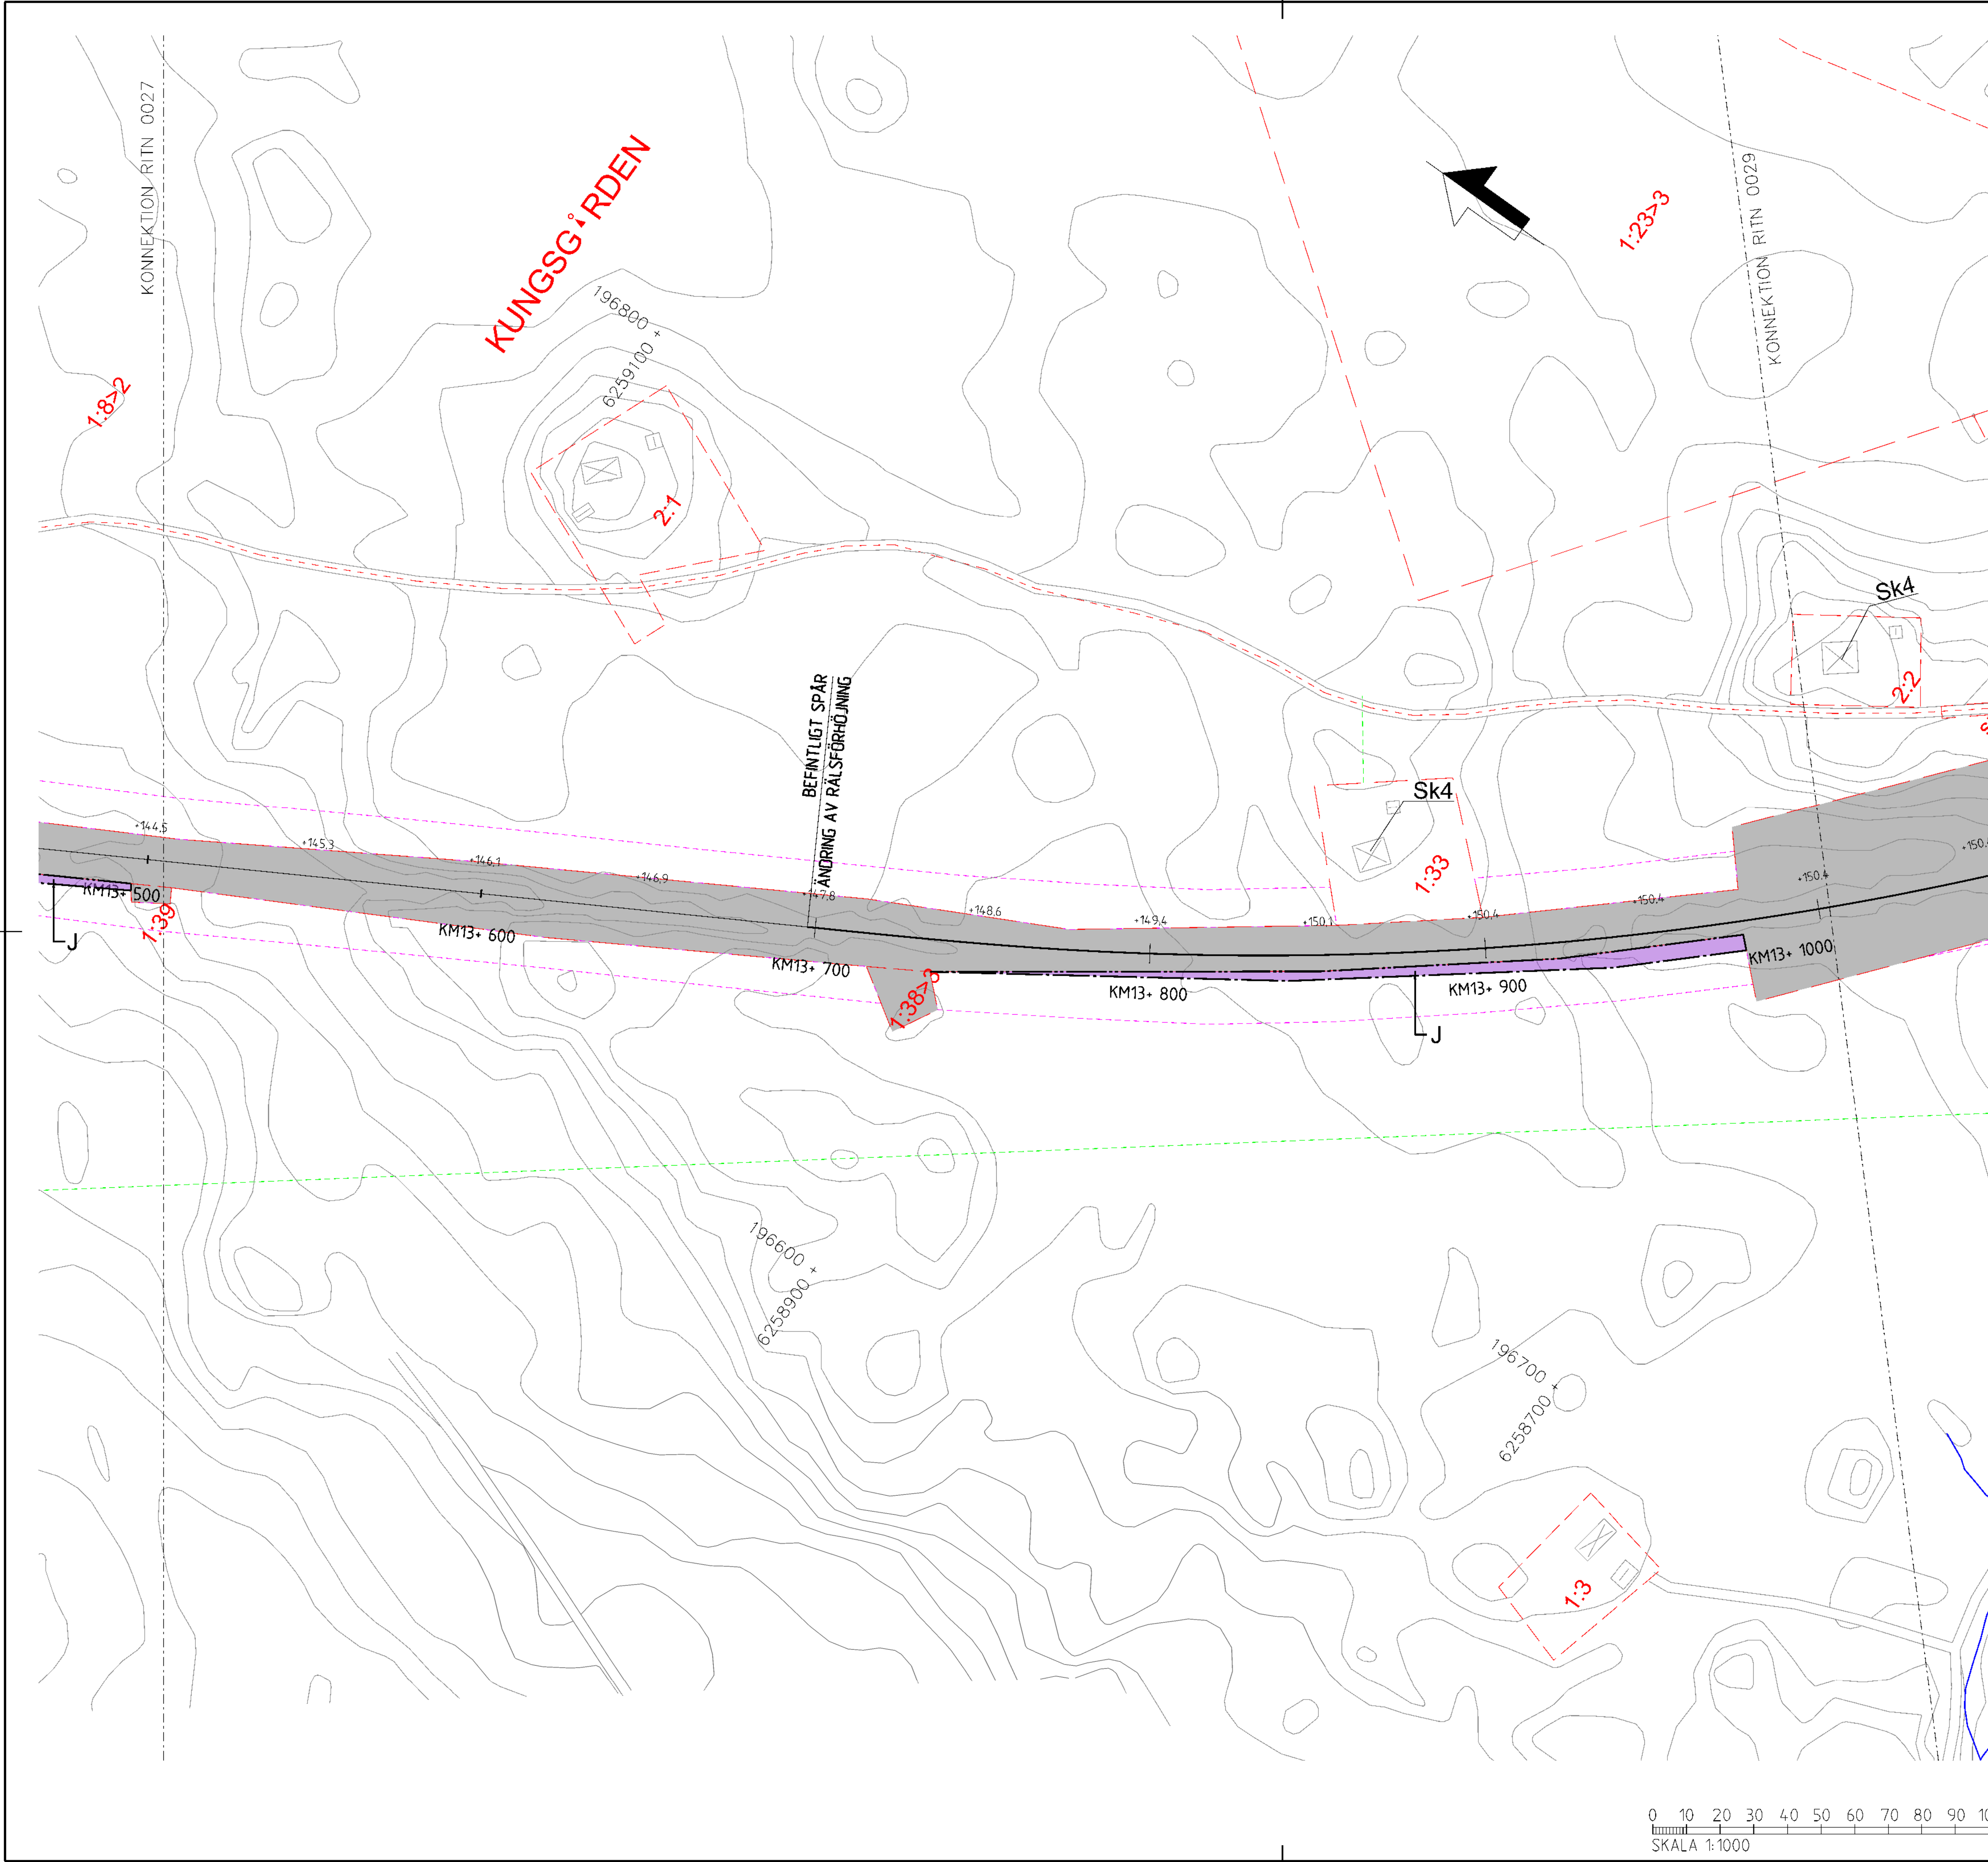

## TECKENFÖRKLARING

### NYA MARKANSPRÅK

- ++ GRÄNS FÖR JÄRNVÄGSPLAN
- GRÄNS FÖR JÄRNVÄGSMARK
- AVGRÄNSNING MELLAN OLIKA TYPER AV MARKANSPRÅK
- J NY JÄRNVÄGSMARK MED ÄGANDERÄTT
- Js NY JÄRNVÄGSMARK MED SERVITUTSRÄTT
- Js1 - SERVITUT FÖR SERVICEVÄG
- Js2 - SERVITUT FÖR TRÄDSÄKRING
- Js3 - SERVITUT FÖR TRÄDSÄKRING MED SÄRSKILD HÄNSYN
- Js4 - SERVITUT FÖR UNDERHÅLL AV BULLERSKYDDSSKÄRM
- Js5 - SERVITUT FÖR UNDERHÅLL AV STÄNGSEL
- Js6 - SERVITUT FÖR JÄRNVÄGSBRO
- V NYTT VÄGOMRÅDE MED VÄGRÄTT
- Jv BEFINTLIG JÄRNVÄGSMARK MED ÄGANDERÄTT OCH NYTT VÄGOMRÅDE MED INSKRÄNKT VÄGRÄTT
- T TILLFÄLLIG NYTTJANDERÄTT

- T1 - TILLFÄLLIG NYTTJANDERÄTT FÖR ETABLERING OCH UPPLAG
- T2 - TILLFÄLLIG NYTTJANDERÄTT FÖR ANLÄGGNINGSARBETE
- T3 - TILLFÄLLIG NYTTJANDERÄTT FÖR ARBETS- OCH TRANSPORTVÄG
- T4 - TILLFÄLLIG NYTTJANDERÄTT FÖR ARBETS- OCH TRANSPORTVÄG ÖPPEN FÖR ANNAN TRAFIK
- T5 - TILLFÄLLIG NYTTJANDERÄTT FÖR TILLFÄLLIG VÄG FÖR OMLEDNING

### NY ANLÄGGNING

- +YY.Ym NYTT/JUSTERAT JÄRNVÄGSSPÅR, SPÅRMITT MED LÄNGDMÄTNINGSTRECK OCH HÖJDSÄTTNING
- +YY.Ym NY VÄG VÄGBANEKANTERMED LÄNGDMÄTNINGSTRECK OCH HÖJDSÄTTNING
- STÄNGSEL (PERSONSKYDD ELLER VILT)
- NY SPÅRVÄXEL
- NY BRO
- NY PLATTFORM

### SKYDDSATGÄRDER OCH FÖRSIKTIGHETSMÅTT

- ..... MARKERING ELLER AVGRÄNSNING AV SKYDDSATGÄRDER OCH FÖRSIKTIGHETSMÅTT
- Sk1 - JÄRNVÄGSNÄRA BULLERSKYDDSSKÄRM (2,5 M ÖVER RÄLS ÖVERKANT)
- Sk2 - JÄRNVÄGSNÄRA BULLERSKYDDSSKÄRM (3,0 M ÖVER RÄLS ÖVERKANT)
- Sk3 - JÄRNVÄGSNÄRA BULLERSKYDDSVALL (3,0 M ÖVER RÄLS ÖVERKANT)
- Sk4 - FASTIGHETSNÄRA BULLERSKYDD, FASAD- FÖNSTERÄTGÄRD
- Sk5 - FASTIGHETSNÄRA BULLERSKYDD, LOKAL SKÄRM PÅ UTEPLATS
- Sk6 - JÄRNVÄGSNÄRA BULLERSKYDDSSKÄRM (5,0 M ÖVER RÄLS ÖVERKANT)
- Sk7 - FÄGELAVISÄRE
- Sk8 - GRÖDDJURSPASSAGE
- Sk9 - PASSAGE FÖR SMÅ OCH MEDELSTORA DÄGGDJUR
- Sk10 - PASSAGE FÖR STORA DÄGGDJUR

### ÅTGÄRDER SOM UNDANTAS KRAV PÅ BYGGLOV

- B1 - BYGGLOV KRÄVS INTE FÖR BULLERSKYDDSSKÄRM/VALL
- B2 - BYGGLOV KRÄVS INTE FÖR UPPLAG
- B3 - BYGGLOV KRÄVS INTE FÖR TRANSFORMATIONER
- B4 - BYGGLOV KRÄVS INTE FÖR TEKNIKBYGGNADER

### VERKSAMHETER SOM UNDANTAS FRÅN FÖRBUD ENLIGT MILJÖBALKEN

- ..... MARKERING ELLER AVGRÄNSNING AV BIOTOPSKYDD
- ..... MARKERING ELLER AVGRÄNSNING AV STRANDSKYDD

FÖRBUDEN SOM AVSER VERKSAMHET ELLER ÅTGÄRD INOM GENERELLT BIOTOPSKYDDSSOMRÅDE (7:11 2 st MILJÖBALKEN) GÄLLER INTE BYGGANDE AV ALLMÄN VÄG/JÄRNVÄG. SKYLDIGHETEN ATT GÖRA ANMÄLAN FÖR SAMRÅD ENLIGT 12:6 MILJÖBALKEN GÄLLER INTE FÖR DE VERKSAMHETER OCH ÅTGÄRDER SOM BEHOVS FÖR ATT BYGGA VÄGEN/JÄRNVÄGEN OCH SOM FASTSTÄLLTS OCH INGÅR I VÄGOMRÅDE FÖR ALLMÄN VÄG/JÄRNVÄGSMARK ELLER OMRÅDE FÖR TILLFÄLLIG NYTTJANDERÄTT.

### SÄRSKILDA BESLUT SOM TAS I SAMBAND MED FASTSTÄLLELSE AV JÄRNVÄGSPLAN


X X X INDRAGNING AV VÄG FRÅN ALLMÄNT UNDERHÅLL

### ÖVRIGA BETECKNINGAR PÅ PLANKARTAN

- BEFINTLIG TRAFIKVERKETS FASTIGHET FÖR JÄRNVÄGSÄNDAMÅL
- BEFINTLIG BYGGNAD
- BEFINTLIG VÄG
- KOORDINATKRYSS
- SLÄNT
- TRAKTGRÄNS
- FASTIGHETSGRÄNS
- LEDNINGSRÄTT
- SERVITUT
- GEMENSAMHETSANLÄGGNING
- BEFINTLIG SPÅR
- BÄCK/DIKE
- STRANDLINJE
- LÄNSGRÄNS
- PLANKORSNING SOM RIVS

DATUM GRUNDKARTA: 2024-08-08. DATUM FASTIGHESKARTA: 2025-09-15


KOORDINATSYSTEM  
PLAN: SWEREF 99 13 30  
HÖJD: RH 2000

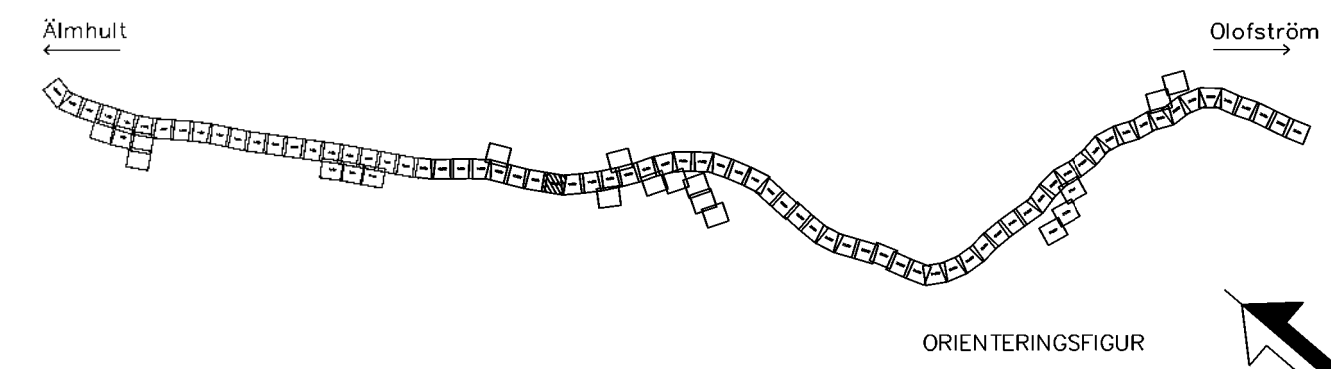

0 10 20 30 40 50 60 70 80 90 100  
SKALA 1:1000

| JÄRNVÄGSPLAN             |                             |                          |                          |
|--------------------------|-----------------------------|--------------------------|--------------------------|
| LEVERANTÖR               | www.wsp.com                 | TEKNIKGRUPP              | GEMENSAMT                |
| UPPDRAGSNUMMER           | 0364519                     | KONSTRUKTIONSNUMMER      | GRANSKINGSSTATUS / SYFTE |
| HANDLINGSSTYP            | Samrådshandling             | ANLÄGGNINGSTYP           | GEMENSAMT                |
| PROJEKTERING             | 13+500 - 14+0               | PROJEKTERING             | 430                      |
| RTINGSNUMMER PROJEKT     | SOLP04-01-340-51-13_14-0028 | RTINGSNUMMER PROJEKT     | 0028                     |
| RTINGSNUMMER FÖRVALTNING | 0029                        | RTINGSNUMMER FÖRVALTNING | 0029                     |

Den här ritningen är Trafikverkets egendom. Allt obehörigt  
kopierande är straffbart enligt lag.  
Trafikverket

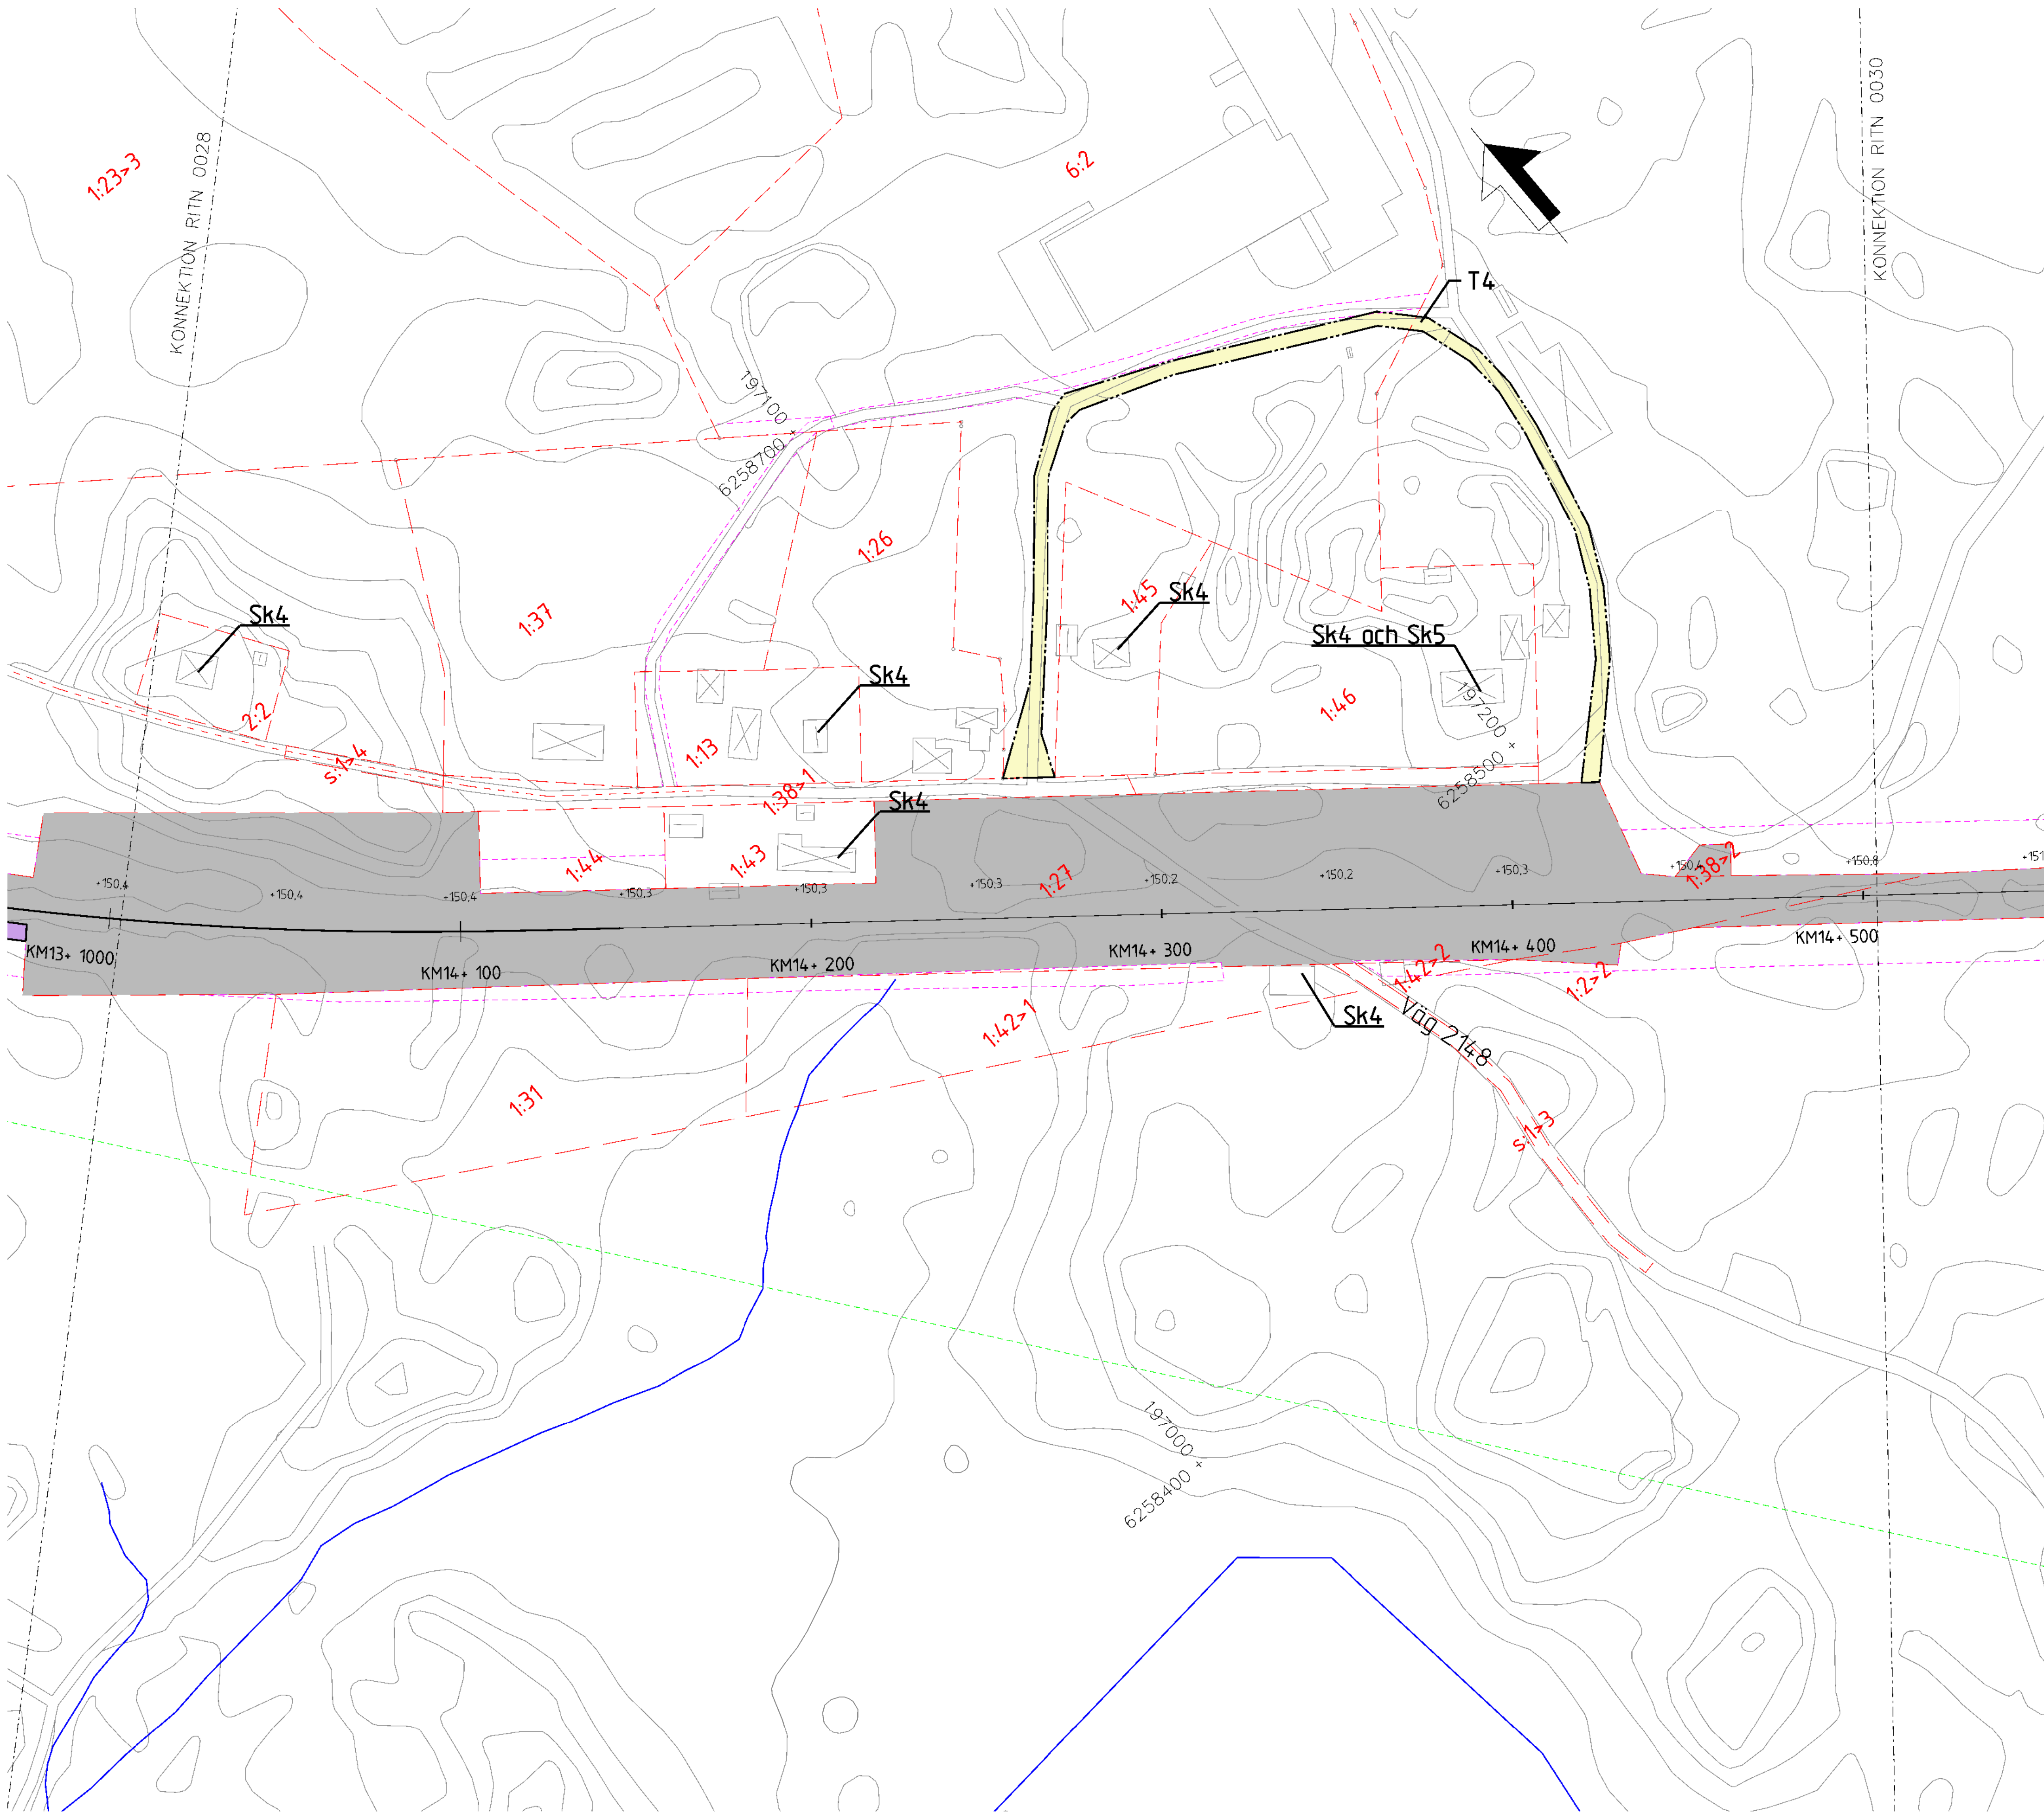

## TECKENFÖRKLARING

### NYA MARKANSPRÅK

- ++ GRÄNS FÖR JÄRNVÄGSPLAN
- GRÄNS FÖR JÄRNVÄGSMARK
- AVGRÄNSNING MELLAN OLIKA TYPER AV MARKANSPRÅK

- J NY JÄRNVÄGSMARK MED ÄGANDERÄTT
- Js NY JÄRNVÄGSMARK MED SERVITUTSRÄTT

- Js1 - SERVITUT FÖR SERVICEVÄG
- Js2 - SERVITUT FÖR TRÄDSÄKRING
- Js3 - SERVITUT FÖR TRÄDSÄKRING MED SÄRSKILD HÄNSYN
- Js4 - SERVITUT FÖR UNDERHÅLL AV BULLERSKYDDSSKÄRM
- Js5 - SERVITUT FÖR UNDERHÅLL AV STÄNGSEL
- Js6 - SERVITUT FÖR JÄRNVÄGSBRÖ

- V NYTT VÄGOMRÅDE MED VÄGRÄTT
- Jv BEFINTLIG JÄRNVÄGSMARK MED ÄGANDERÄTT OCH NYTT VÄGOMRÅDE MED INSKRÄNKT VÄGRÄTT
- T TILLFÄLLIG NYTTJANDERÄTT

- T1 - TILLFÄLLIG NYTTJANDERÄTT FÖR ETABLERING OCH UPPLAG
- T2 - TILLFÄLLIG NYTTJANDERÄTT FÖR ANLÄGGNINGSARBETE
- T3 - TILLFÄLLIG NYTTJANDERÄTT FÖR ARBETS- OCH TRANSPORTVÄG
- T4 - TILLFÄLLIG NYTTJANDERÄTT FÖR ARBETS- OCH TRANSPORTVÄG ÖPPEN FÖR ANNAN TRAFIK
- T5 - TILLFÄLLIG NYTTJANDERÄTT FÖR TILLFÄLLIG VÄG FÖR OMLEDNING

### NY ANLÄGGNING

- +YY.Ym NYTT/JUSTERAT JÄRNVÄGSSPÅR, SPÅRMITT MED LÄNGDMÄTNINGSSTRECK OCH HÖJDSÄTTNING
- +YY.Ym NY VÄG VÄGBANEKANTER MED LÄNGDMÄTNINGSSTRECK OCH HÖJDSÄTTNING
- STÄNGSEL (PERSONSKYDD ELLER VILT)
- NY SPÅRVÄXEL
- NY BRÖ
- NY PLATTFORM

### SKYDDSATGÄRDER OCH FÖRSIKTIGHETSMÅTT

- ... MARKERING ELLER AVGRÄNSNING AV SKYDDSATGÄRDER OCH FÖRSIKTIGHETSMÅTT
- Sk1 - JÄRNVÄGSNÄRA BULLERSKYDDSSKÄRM (2,5 M ÖVER RÄLS ÖVERKANT)
- Sk2 - JÄRNVÄGSNÄRA BULLERSKYDDSSKÄRM (3,0 M ÖVER RÄLS ÖVERKANT)
- Sk3 - JÄRNVÄGSNÄRA BULLERSKYDDSVALL (3,0 M ÖVER RÄLS ÖVERKANT)
- Sk4 - FASTIGHETSNÄRA BULLERSKYDD, FASAD- FÖNSTERÄTGÄRD
- Sk5 - FASTIGHETSNÄRA BULLERSKYDD, LOKAL SKÄRM PÅ UTEPLATS
- Sk6 - JÄRNVÄGSNÄRA BULLERSKYDDSSKÄRM (5,0 M ÖVER RÄLS ÖVERKANT)
- Sk7 - FÄGELAVVISARE
- Sk8 - GRÖDDJURSPASSAGE
- Sk9 - PASSAGE FÖR SMÅ OCH MEDELSTORA DÄGGDJUR
- Sk10 - PASSAGE FÖR STORA DÄGGDJUR

### ÅTGÄRDER SOM UNDANTAS KRAV PÅ BYGGLOV

- B1 - BYGGLOV KRÄVS INTE FÖR BULLERSKYDDSSKÄRM/VALL
- B2 - BYGGLOV KRÄVS INTE FÖR UPPLAG
- B3 - BYGGLOV KRÄVS INTE FÖR TRANSFORMATIONER
- B4 - BYGGLOV KRÄVS INTE FÖR TEKNIKBYGGNADER

### VERKSAMHETER SOM UNDANTAS FRÅN FÖRBUD ENLIGT MILJÖBALKEN

- ... MARKERING ELLER AVGRÄNSNING AV BIOTOPSKYDD
- ... MARKERING ELLER AVGRÄNSNING AV STRANDSKYDD

FÖRBUDEN SOM AVSER VERKSAMHET ELLER ÅTGÄRD INOM GENERELLT BIOTOPSKYDDSSOMRÅDE (7:11 2 st MILJÖBALKEN) GÄLLER INTE BYGGANDE AV ALLMÄN VÄG/JÄRNVÄG. SKYLDIGHETEN ATT GÖRA ANMÄLAN FÖR SAMRÅD ENLIGT 12:6 MILJÖBALKEN GÄLLER INTE FÖR DE VERKSAMHETER OCH ÅTGÄRDER SOM BEHOVS FÖR ATT BYGGA VÄGEN/JÄRNVÄGEN OCH SOM FASTSTÄLLTS OCH INGÅR I VÄGOMRÅDE FÖR ALLMÄN VÄG/JÄRNVÄGSMARK ELLER OMRÅDE FÖR TILLFÄLLIG NYTTJANDERÄTT.

### SÄRSKILDA BESLUT SOM TAS I SAMBAND MED FASTSTÄLLELSE AV JÄRNVÄGSPLAN


- X X X INDRAGNING AV VÄG FRÅN ALLMÄNT UNDERHÅLL

### ÖVRIGA BETECKNINGAR PÅ PLANKARTAN

- BEFINTLIG TRAFIKVERKETS FASTIGHET FÖR JÄRNVÄGSÄNDAMÅL
- BEFINTLIG BYGGNAD
- BEFINTLIG VÄG
- KOORDINATKRYSS
- SLÄNT
- TRAKTGRÄNS
- FASTIGHETSGRÄNS
- LEDNINGSRÄTT
- SERVITUT
- GEMENSAMHETSANLÄGGNING
- BEFINTLIG SPÅR
- BÄCK/DIKE
- STRANDLINJE
- LÄNSGRÄNS
- PLANKORSNING SOM RIVS

DATUM GRUNDKARTA: 2024-08-08. DATUM FASTIGHESKARTA: 2025-09-15


KOORDINATSYSTEM  
PLAN: SWEREF 99 13 30  
HÖJD: RH 2000

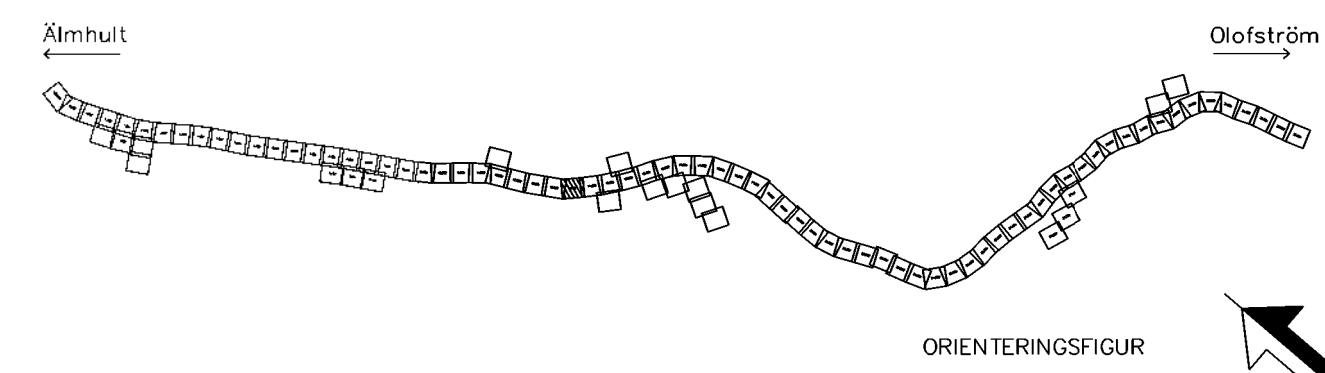

0 10 20 30 40 50 60 70 80 90 100  
SKALA 1:1000

| JÄRNVÄGSPLAN                 |                           |                                  |                            |
|------------------------------|---------------------------|----------------------------------|----------------------------|
| LEVERANTÖR<br>www.wsp.com    | ANFÖRNING<br>5069         | TEKNIKGRUPP<br>GEMENSAMT         | TEKNIKGRUPP<br>GEMENSAMT   |
| www.wsp.com                  | UPPDRAGSNUMMER<br>0364519 | KONSTRUKTIONSNUMMER              | GRANSKINGSSTATUS / SYFTE   |
| TRAFIKVERKET                 | ÄLMHULT-OLOFSTRÖM         | HANDLINGSSTYP<br>Samrådshandling | ANLÄGGNINGSTYP<br>GEMENSAM |
| GRANSKAD AV<br>WSP/S.Gupta   | PLANRITNING<br>Plankarta  | PROJEKTERING<br>14+0 - 14+500    | BLAD<br>0029               |
| GRANSKAD AV<br>WSP/Y.Höglund | SKALA<br>1:1000           | FORMAT<br>A1                     | INSTR. BLAD<br>0030        |
| BOKFÖRD AV<br>WSP/A.Allouche | DATUM<br>2026-08-24       | RITINGSNUMMER FÖRVALTNING        | ANM.                       |

Den här ritning är Trafikverkets egendom. Allt obehörigt  
begärskäddat av Trafikverket. Trafikverket

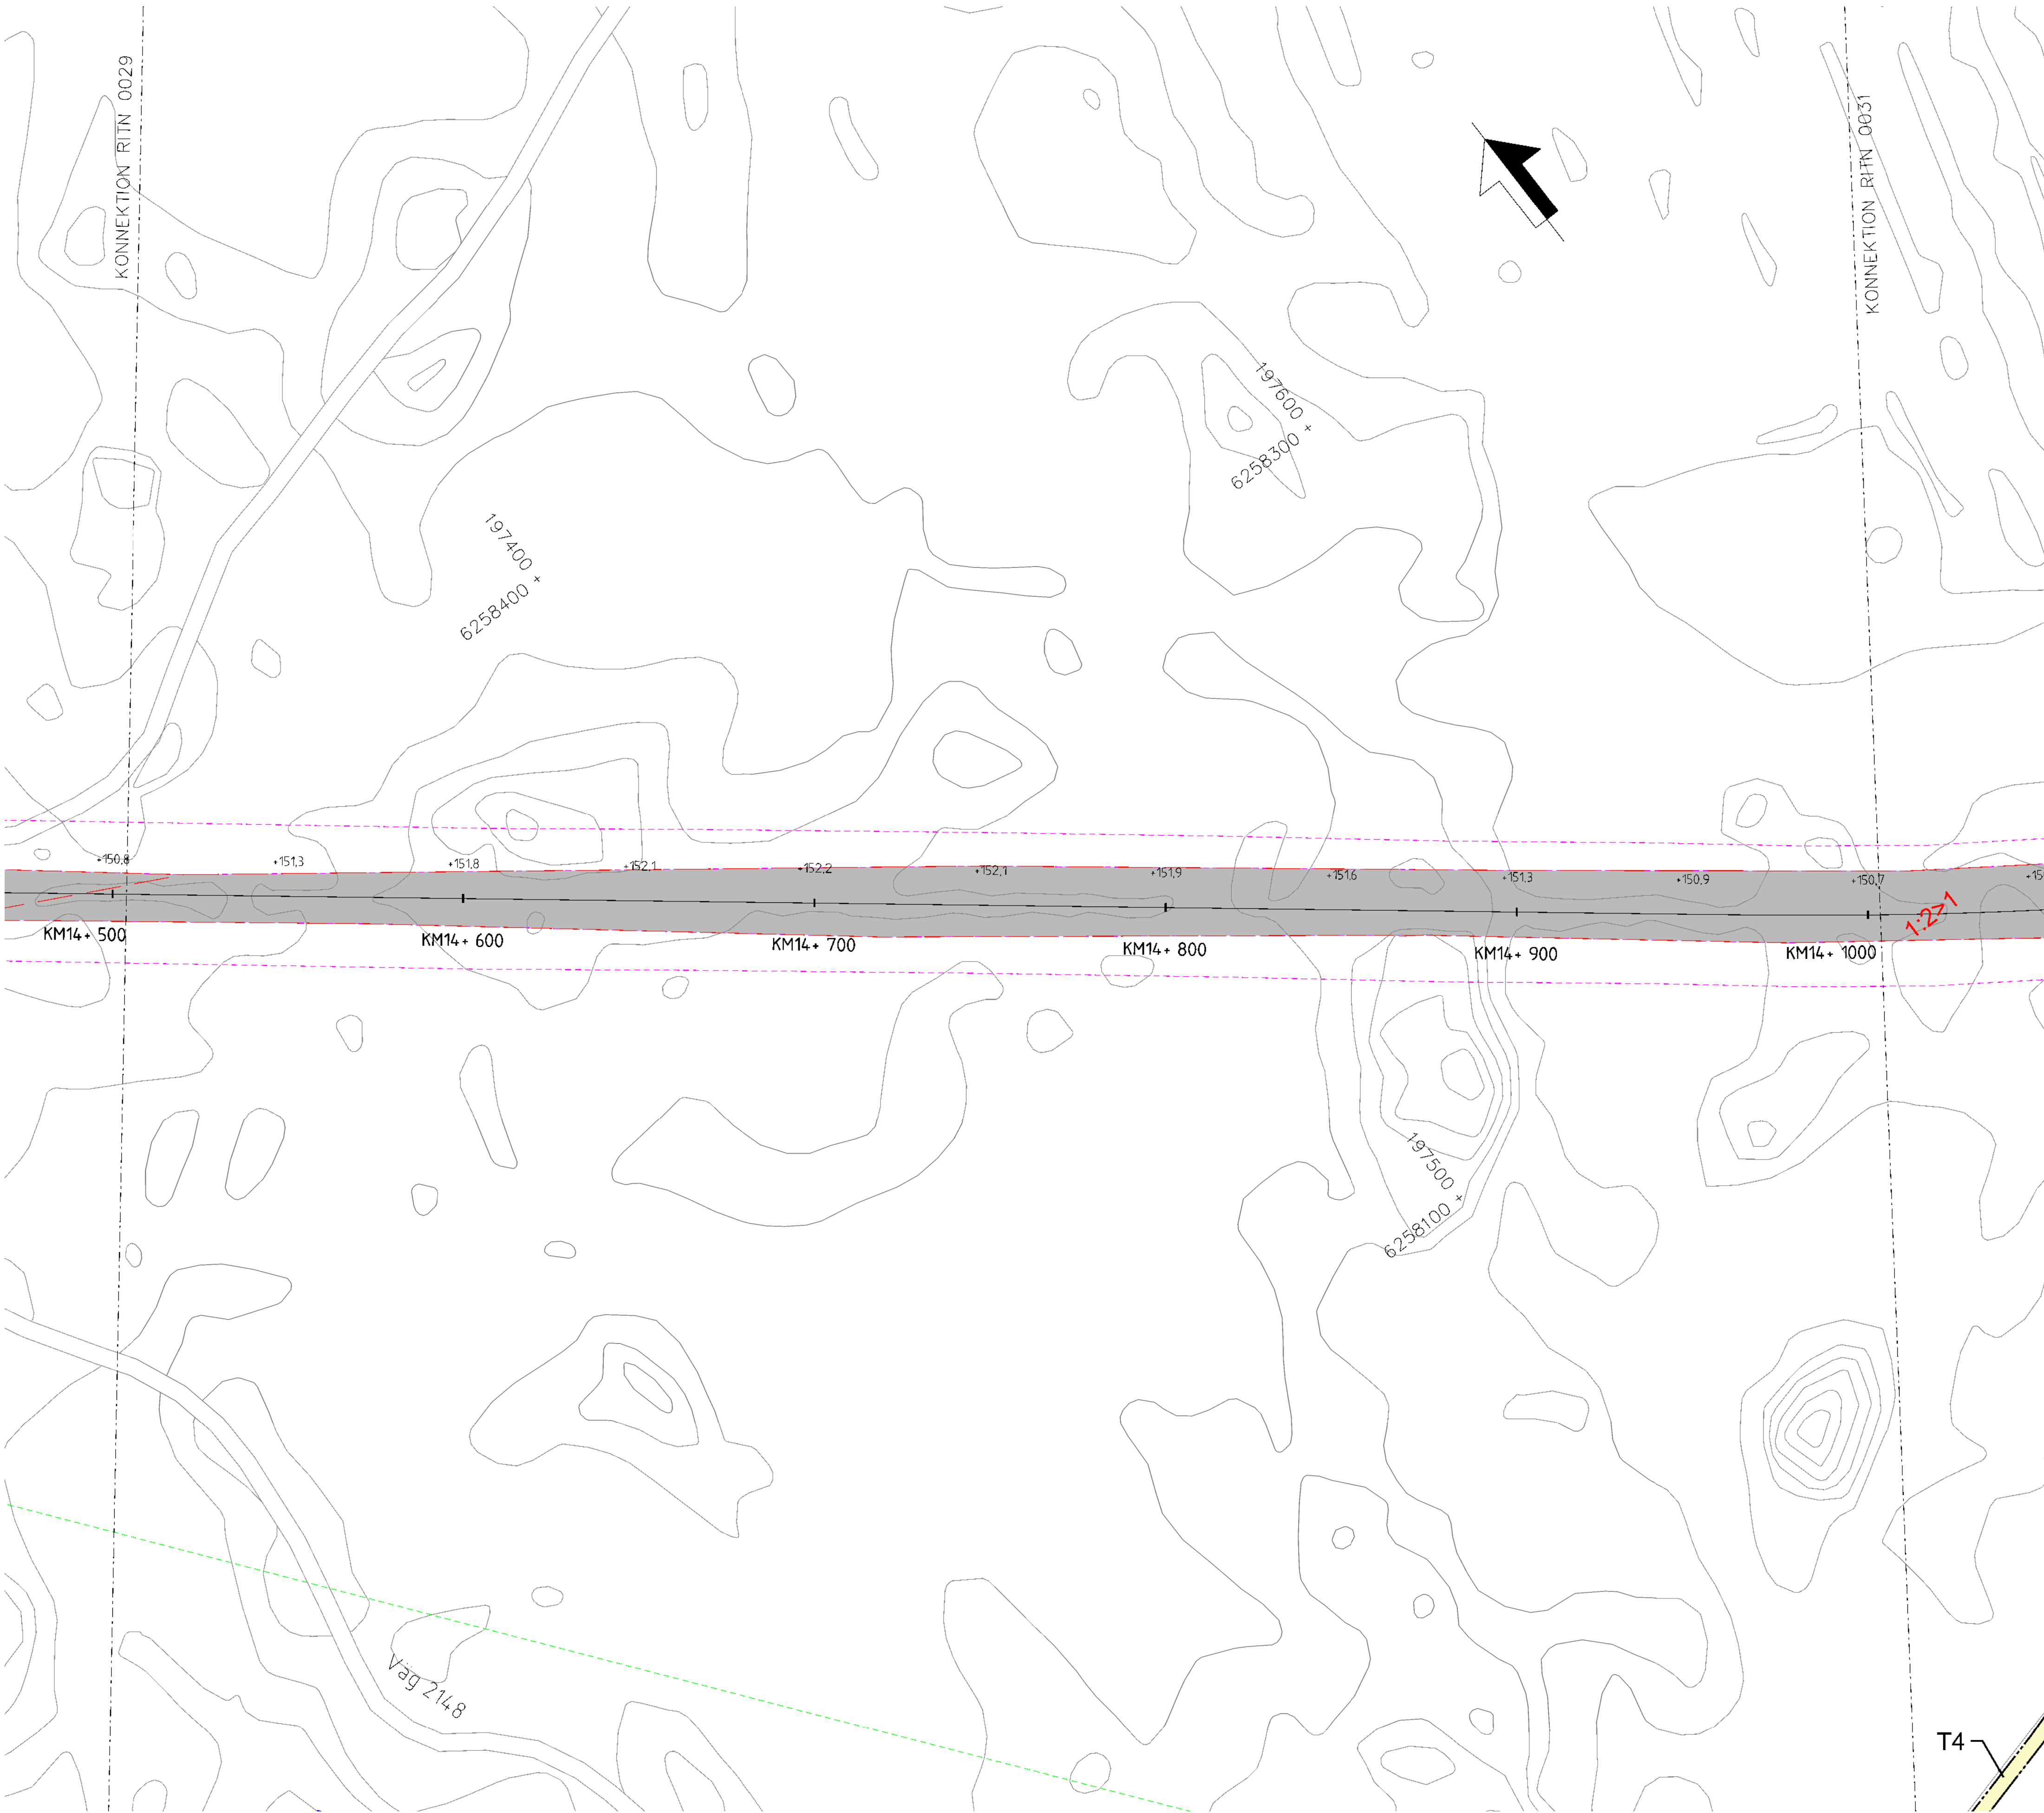

## TECKENFÖRKLARING

### NYA MARKANSPRÅK

- ++ GRÄNS FÖR JÄRNVÄGSPLAN
- GRÄNS FÖR JÄRNVÄGSMARK
- AVGRÄNSNING MELLAN OLIKA TYPER AV MARKANSPRÅK
- J NY JÄRNVÄGSMARK MED ÄGANDERÄTT
- Js NY JÄRNVÄGSMARK MED SERVITUTSRÄTT
- Js1 - SERVITUT FÖR SERVICEVÄG
- Js2 - SERVITUT FÖR TRÄDSÄKRING
- Js3 - SERVITUT FÖR TRÄDSÄKRING MED SÄRSKILD HÄNSYN
- Js4 - SERVITUT FÖR UNDERHÅLL AV BULLERSKYDDSSKÄRM
- Js5 - SERVITUT FÖR UNDERHÅLL AV STÄNGSEL
- Js6 - SERVITUT FÖR JÄRNVÄGSBRO
- V NYTT VÄGOMRÅDE MED VÄGRÄTT
- Jv BEFINTLIG JÄRNVÄGSMARK MED ÄGANDERÄTT OCH NYTT VÄGOMRÅDE MED INSKRÄNKT VÄGRÄTT
- T TILLFÄLLIG NYTTJANDERÄTT

- T1 - TILLFÄLLIG NYTTJANDERÄTT FÖR ETABLERING OCH UPPLAG
- T2 - TILLFÄLLIG NYTTJANDERÄTT FÖR ANLÄGGNINGSARBETE
- T3 - TILLFÄLLIG NYTTJANDERÄTT FÖR ARBETS- OCH TRANSPORTVÄG
- T4 - TILLFÄLLIG NYTTJANDERÄTT FÖR ARBETS- OCH TRANSPORTVÄG ÖPPEN FÖR ANNAN TRAFIK
- T5 - TILLFÄLLIG NYTTJANDERÄTT FÖR TILLFÄLLIG VÄG FÖR OMLEDNING

### NY ANLÄGGNING

- +YY.Ym NYTT/JUSTERAT JÄRNVÄGSSPÅR, SPÅRMITT MED LÄNGDMÄTNINGSTRECK OCH HÖJDSÄTTNING
- +YY.Ym NY VÄG VÄGBANEKANTERMED LÄNGDMÄTNINGSTRECK OCH HÖJDSÄTTNING
- STÄNGSEL (PERSONSKYDD ELLER VILT)
- NY SPÅRVÄXEL
- NY BRO
- NY PLATTFORM

### SKYDDSATGÄRDER OCH FÖRSIKTIGHETSMÅTT

- ..... MARKERING ELLER AVGRÄNSNING AV SKYDDSATGÄRDER OCH FÖRSIKTIGHETSMÅTT
- Sk1 - JÄRNVÄGSNÄRA BULLERSKYDDSSKÄRM (2,5 M ÖVER RÄLS ÖVERKANT)
- Sk2 - JÄRNVÄGSNÄRA BULLERSKYDDSSKÄRM (3,0 M ÖVER RÄLS ÖVERKANT)
- Sk3 - JÄRNVÄGSNÄRA BULLERSKYDDSVALL (3,0 M ÖVER RÄLS ÖVERKANT)
- Sk4 - FASTIGHETSNÄRA BULLERSKYDD, FASAD- FÖNSTERÄTGÄRD
- Sk5 - FASTIGHETSNÄRA BULLERSKYDD, LOKAL SKÄRM PÅ UTEPLATS
- Sk6 - JÄRNVÄGSNÄRA BULLERSKYDDSSKÄRM (5,0 M ÖVER RÄLS ÖVERKANT)
- Sk7 - FÄGELAVVISARE
- Sk8 - GRODDJURSPASSAGE
- Sk9 - PASSAGE FÖR SMÅ OCH MEDELSTORA DÄGGDJUR
- Sk10 - PASSAGE FÖR STORA DÄGGDJUR

### ÅTGÄRDER SOM UNDANTAS KRAV PÅ BYGGLOV

- B1 - BYGGLOV KRÄVS INTE FÖR BULLERSKYDDSSKÄRM/VALL
- B2 - BYGGLOV KRÄVS INTE FÖR UPPLAG
- B3 - BYGGLOV KRÄVS INTE FÖR TRANSFORMATIONER
- B4 - BYGGLOV KRÄVS INTE FÖR TEKNIKBYGGNADER

### VERKSAMHETER SOM UNDANTAS FRÅN FÖRBUD ENLIGT MILJÖBALKEN

- ..... MARKERING ELLER AVGRÄNSNING AV BIOTOPSKYDD
- ..... MARKERING ELLER AVGRÄNSNING AV STRANDSKYDD

FÖRBUDEN SOM AVSER VERKSAMHET ELLER ÅTGÄRD INOM GENERELLT BIOTOPSKYDDSSOMRÅDE (7:11 2 st MILJÖBALKEN) GÄLLER INTE BYGGANDE AV ALLMÄN VÄG/JÄRNVÄG. SKYLDIGHETEN ATT GÖRA ANMÄLAN FÖR SAMRÅD ENLIGT 12:6 MILJÖBALKEN GÄLLER INTE FÖR DE VERKSAMHETER OCH ÅTGÄRDER SOM BEHOVS FÖR ATT BYGGA VÄGEN/JÄRNVÄGEN OCH SOM FASTSTÄLLTS OCH INGÅR I VÄGOMRÅDE FÖR ALLMÄN VÄG/JÄRNVÄGSMARK ELLER OMRÅDE FÖR TILLFÄLLIG NYTTJANDERÄTT.

### SÄRSKILDA BESLUT SOM TAS I SAMBAND MED FASTSTÄLLELSE AV JÄRNVÄGSPLAN


- X X X INDRAGNING AV VÄG FRÅN ALLMÄNT UNDERHÅLL

### ÖVRIGA BETECKNINGAR PÅ PLANKARTAN

- BEFINTLIG TRAFIKVERKETS FASTIGHET FÖR JÄRNVÄGSÄNDAMÅL
- BEFINTLIG BYGGNAD
- BEFINTLIG VÄG
- KOORDINATKRYSS
- SLÄNT
- TRAKTGRÄNS
- FASTIGHETSGRÄNS
- LEDNINGSRÄTT
- SERVITUT
- GEMENSAMHETSANLÄGGNING
- BEFINTLIG SPÅR
- BÄCK/DIKE
- STRANDLINJE
- LÄNSGRÄNS
- PLANKORSNING SOM RIVS

DATUM GRUNDKARTA: 2024-08-08. DATUM FASTIGHESKARTA: 2025-09-15


KOORDINATSYSTEM  
PLAN: SWEREF 99 13 30  
HÖJD: RH 2000

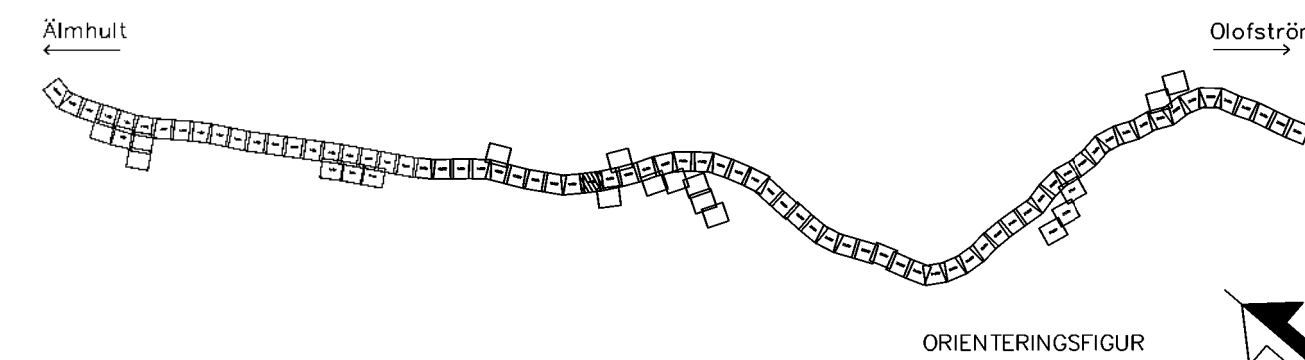

| TYP AV PLAN               |                   |                            |                             |
|---------------------------|-------------------|----------------------------|-----------------------------|
| JÄRNVÄGSPLAN              |                   |                            |                             |
| LEVERANTÖR                | www.wsp.com       | UTVERBÄR/ÄNDRINGS-PM       | TEKNIKGRUPP                 |
| www.wsp.com               | 5069              | KONSTRUKTIONSNUMMER        | GEMENSAMT                   |
| UPPDRAGSNUMMER            | 0364519           | GRANDNINGSTATUS / SYFTE    |                             |
| TRAFIKVERKET              | ÄLMHULT-OLOFSTRÖM | HANDLINGS- Samrådshandling |                             |
| SKAPAD AV WSP/S.Gupta     | ÄLMHULT-OLOFSTRÖM | ANLÄGGNINGSTYP             | GEMENSAMT                   |
| GRANSKAD AV WSP/Y.Höglund | PLANRITNING       | PROJEKTERING               | 14+500 - 15+0               |
| BEKÄND AV WSP/A.Allouko   | Plankarta         | RTINGSNUMMER PROJEKT       | SOLP04-01-340-51-14_15-0030 |
| SKALA 1:1000              | FORMAT A1         | RTINGSNUMMER FÖRVALTNING   | 0030                        |
| SKED 2026-08-24           |                   | RTINGSNUMMER FÖRVALTNING   | 0031                        |
|                           |                   | RTINGSNUMMER FÖRVALTNING   | 0032                        |

0 10 20 30 40 50 60 70 80 90 100  
SKALA 1:1000

Den här ritning är Trafikverkets egendom. Allt obehörigt  
beskrivet är uttryckligen förbehållna för  
Trafikverket

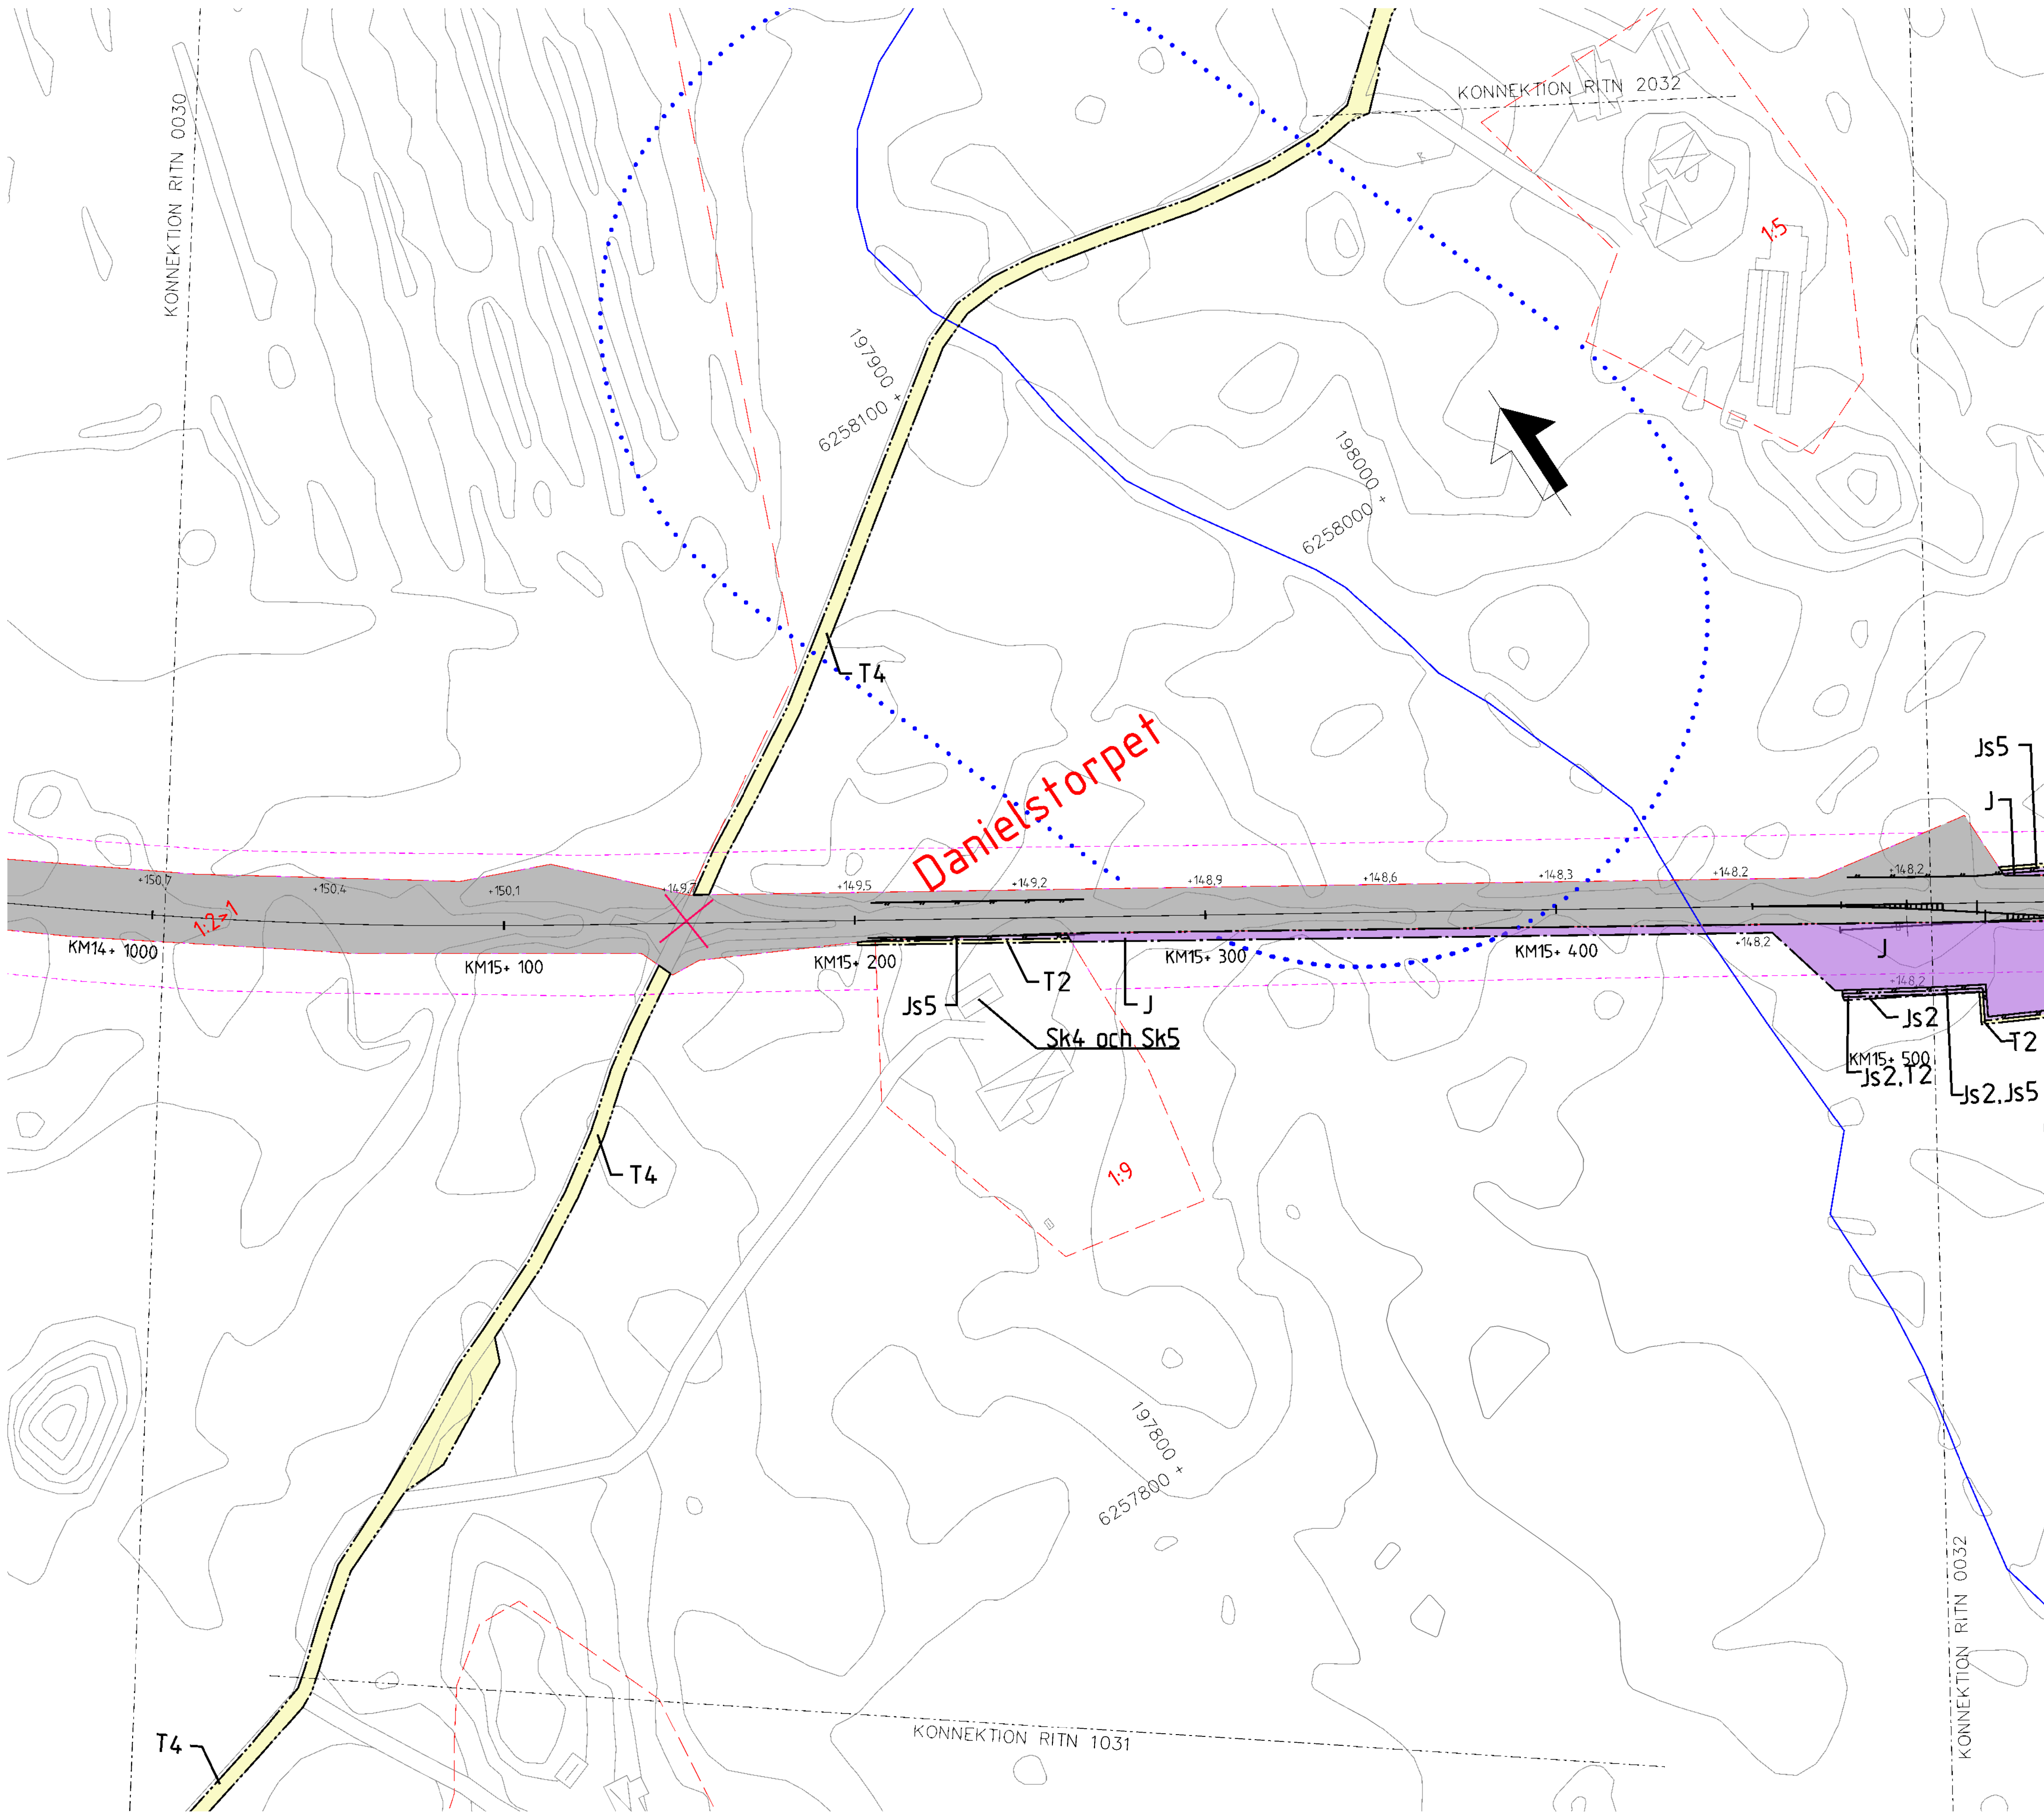

## TECKENFÖRKLARING

### NYA MARKANSPRÅK

- + + — GRÄNS FÖR JÄRNVÄGSPLAN
- — — — GRÄNS FÖR JÄRNVÄGSMARK
- · — · — AVGRÄNSNING MELLAN OLIKA TYPER AV MARKANSPRÅK
- J NY JÄRNVÄGSMARK MED ÄGANDERÄTT
- Js NY JÄRNVÄGSMARK MED SERVITUTSRÄTT
- Js1 – SERVITUT FÖR SERVICEVÄG
- Js2 – SERVITUT FÖR TRÄDSÄKRING
- Js3 – SERVITUT FÖR TRÄDSÄKRING MED SÄRSKILD HÄNSYN
- Js4 – SERVITUT FÖR UNDERHÅLL AV BULLERSKYDDSSKÄRM
- Js5 – SERVITUT FÖR UNDERHÅLL AV STÄNGSEL
- Js6 – SERVITUT FÖR JÄRNVÄGSBRO
- V NYTT VÄGOMRÅDE MED VÄGRÄTT
- Jv Befintlig järnvägsmark med äganderätt och nytt vägområde med inskränkt vägrätt
- T TILLFÄLLIG NYTTJANDERÄTT

- T1 – TILLFÄLLIG NYTTJANDERÄTT FÖR ETABLERING OCH UPPLAG
- T2 – TILLFÄLLIG NYTTJANDERÄTT FÖR ANLÄGGNINGSARBETE
- T3 – TILLFÄLLIG NYTTJANDERÄTT FÖR ARBETS- OCH TRANSPORTVÄG
- T4 – TILLFÄLLIG NYTTJANDERÄTT FÖR ARBETS- OCH TRANSPORTVÄG ÖPPEN FÖR ANNAN TRAFIK
- T5 – TILLFÄLLIG NYTTJANDERÄTT FÖR TILLFÄLLIG VÄG FÖR OMLEDNING

### NY ANLÄGGNING

- +YY.Ym NYTT/JUSTERAT JÄRNVÄGSSPÅR, SPÅRMITT MED LÄNGDMÄTNINGSSTRECK OCH HÖJDSÄTTNING
- YYY+YYY NY VÄG VÄGBANEKANTERMED LÄNGDMÄTNINGSSTRECK OCH HÖJDSÄTTNING
- + — STÄNGSEL (PERSONSKYDD ELLER VILT)
- — — NY SPÅRVÄXEL
- — — NY BRO
- — — NY PLATTFORM

### SKYDDSATGÄRDER OCH FÖRSIKTIGHETSMÅTT

- MARKERING ELLER AVGRÄNSNING AV SKYDDSATGÄRDER OCH FÖRSIKTIGHETSMÅTT
- Sk1 – JÄRNVÄGSNÄRA BULLERSKYDDSSKÄRM (2,5 M ÖVER RÄLS ÖVERKANT)
- Sk2 – JÄRNVÄGSNÄRA BULLERSKYDDSSKÄRM (3,0 M ÖVER RÄLS ÖVERKANT)
- Sk3 – JÄRNVÄGSNÄRA BULLERSKYDDSVALL (3,0 M ÖVER RÄLS ÖVERKANT)
- Sk4 – FASTIGHETSNÄRA BULLERSKYDD, FASAD – FÖNSTERÄTGÄRD
- Sk5 – FASTIGHETSNÄRA BULLERSKYDD, LOKAL SKÄRM PÅ UTEPLATS
- Sk6 – JÄRNVÄGSNÄRA BULLERSKYDDSSKÄRM (5,0 M ÖVER RÄLS ÖVERKANT)
- Sk7 – FÄGELAVVISARE
- Sk8 – GRÖDDJURSPASSAGE
- Sk9 – PASSAGE FÖR SMÅ OCH MEDELSTORA DÄGGDJUR
- Sk10 – PASSAGE FÖR STORA DÄGGDJUR

### ÅTGÄRDER SOM UNDANTAS KRAV PÅ BYGGLOV

- B1 – BYGGLOV KRÄVS INTE FÖR BULLERSKYDDSSKÄRM/VALL
- B2 – BYGGLOV KRÄVS INTE FÖR UPPLAG
- B3 – BYGGLOV KRÄVS INTE FÖR TRANSFORMATIONER
- B4 – BYGGLOV KRÄVS INTE FÖR TEKNIKBYGGNADER

### VERKSAMHETER SOM UNDANTAS FRÅN FÖRBUD ENLIGT MILJÖBALKEN

- MARKERING ELLER AVGRÄNSNING AV BIOTOPSKYDD
- MARKERING ELLER AVGRÄNSNING AV STRANDSKYDD

FÖRBUDEN SOM AVSER VERKSAMHET ELLER ÅTGÄRD INOM GENERELLT BIOTOPSKYDDSSOMRÅDE (7:11 2 st MILJÖBALKEN) GÄLLER INTE BYGGANDE AV ALLMÄN VÄG/JÄRNVÄG. SKYLDIGHETEN ATT GÖRA ANMÄLAN FÖR SAMRÅD ENLIGT 12:6 MILJÖBALKEN GÄLLER INTE FÖR DE VERKSAMHETER OCH ÅTGÄRDER SOM BEHOVS FÖR ATT BYGGA VÄGEN/JÄRNVÄGEN OCH SOM FASTSTÄLLTS OCH INGÅR I VÄGOMRÅDE FÖR ALLMÄN VÄG/JÄRNVÄGSMARK ELLER OMRÅDE FÖR TILLFÄLLIG NYTTJANDERÄTT.

### SÄRSKILDA BESLUT SOM TAS I SAMBAND MED FASTSTÄLLELSE AV JÄRNVÄGSPLAN


- X X X INDRAGNING AV VÄG FRÅN ALLMÄNT UNDERHÅLL

### ÖVRIGA BETECKNINGAR PÅ PLANKARTAN

- BEFINTLIG TRAFIKVERKETS FASTIGHET FÖR JÄRNVÄGSÄNDAMÅL
- BEFINTLIG BYGGNAD
- BEFINTLIG VÄG
- COORDINATKRYSS
- SLÄNT
- TRAKTGRÄNS
- FASTIGHETSGRÄNS
- LEDNINGSRÄTT
- SERVITUT
- GEMENSAMHETSANLÄGGNING
- BEFINTLIG SPÅR
- BÄCK/DIKE
- STRANDLINJE
- LÄNSGRÄNS
- PLANKORSNING SOM RIVS

DATUM GRUNDKARTA: 2024-08-08. DATUM FASTIGHESKARTA: 2025-09-15


KOORDINATSYSTEM  
PLAN: SWEREF 99 13 30  
HÖJD: RH 2000

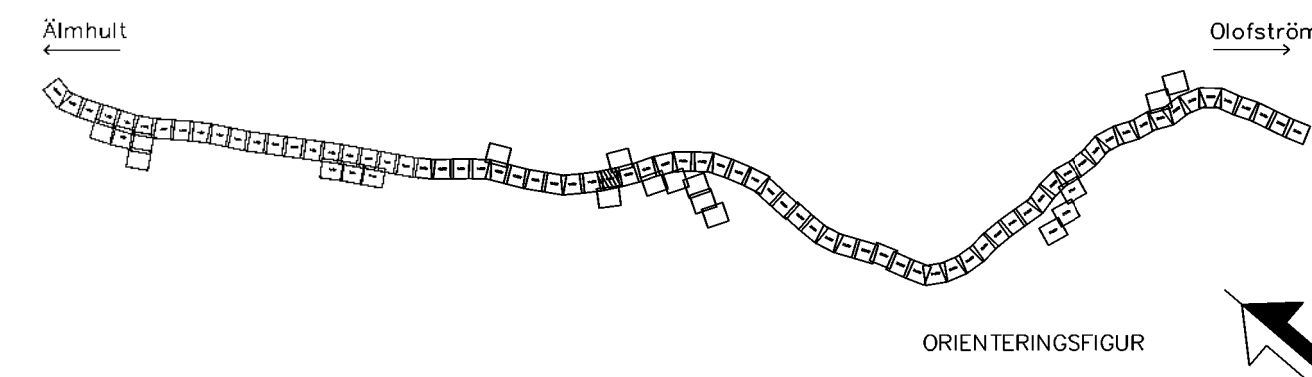

| JÄRNVÄGSPLAN                         |                           |                          |                                |
|--------------------------------------|---------------------------|--------------------------|--------------------------------|
| LEVERANTÖR                           | WSP                       | TEKNIKER                 | GEMENSAMT                      |
| WWW.WSP.COM                          | UPPDRAGSNUMMER 10364519   | KONSTRUKTIONSNUMMER      | GRANSKINGSSTATUS / SYFTE       |
| SKAPAD AV WSP/S.Gupta                | GRANSKAD AV WSP/Y.Höglund | BEKÄRAT AV WSP/A.Allouko | HANDLINGSSTYP Samrådshandling  |
| ÄLMHULT-OLOFSTRÖM                    |                           |                          | ANLÄGGNINGSSTYP GEMENSAM       |
| SYDOSTLÄNKEN DELEN ÄLMHULT-OLOFSTRÖM |                           |                          | PROJEKTERINGSTID 15+0 - 15+500 |
| PLANRITNING Plankarta                |                           |                          | BLAD 0031                      |
| SKALA 1:1000                         |                           |                          | ANMÄRKNINGAR                   |
| DATUM 2026-08-24                     |                           |                          | REVISORER                      |
| FÖRVALTNING                          |                           |                          | REVISORER                      |

0 10 20 30 40 50 60 70 80 90 100  
SKALA 1:1000

Den här ritning är Trafikverkets egendom. Allt obehörigt  
begagnat av tredje part betraktas som  
företagssekretet

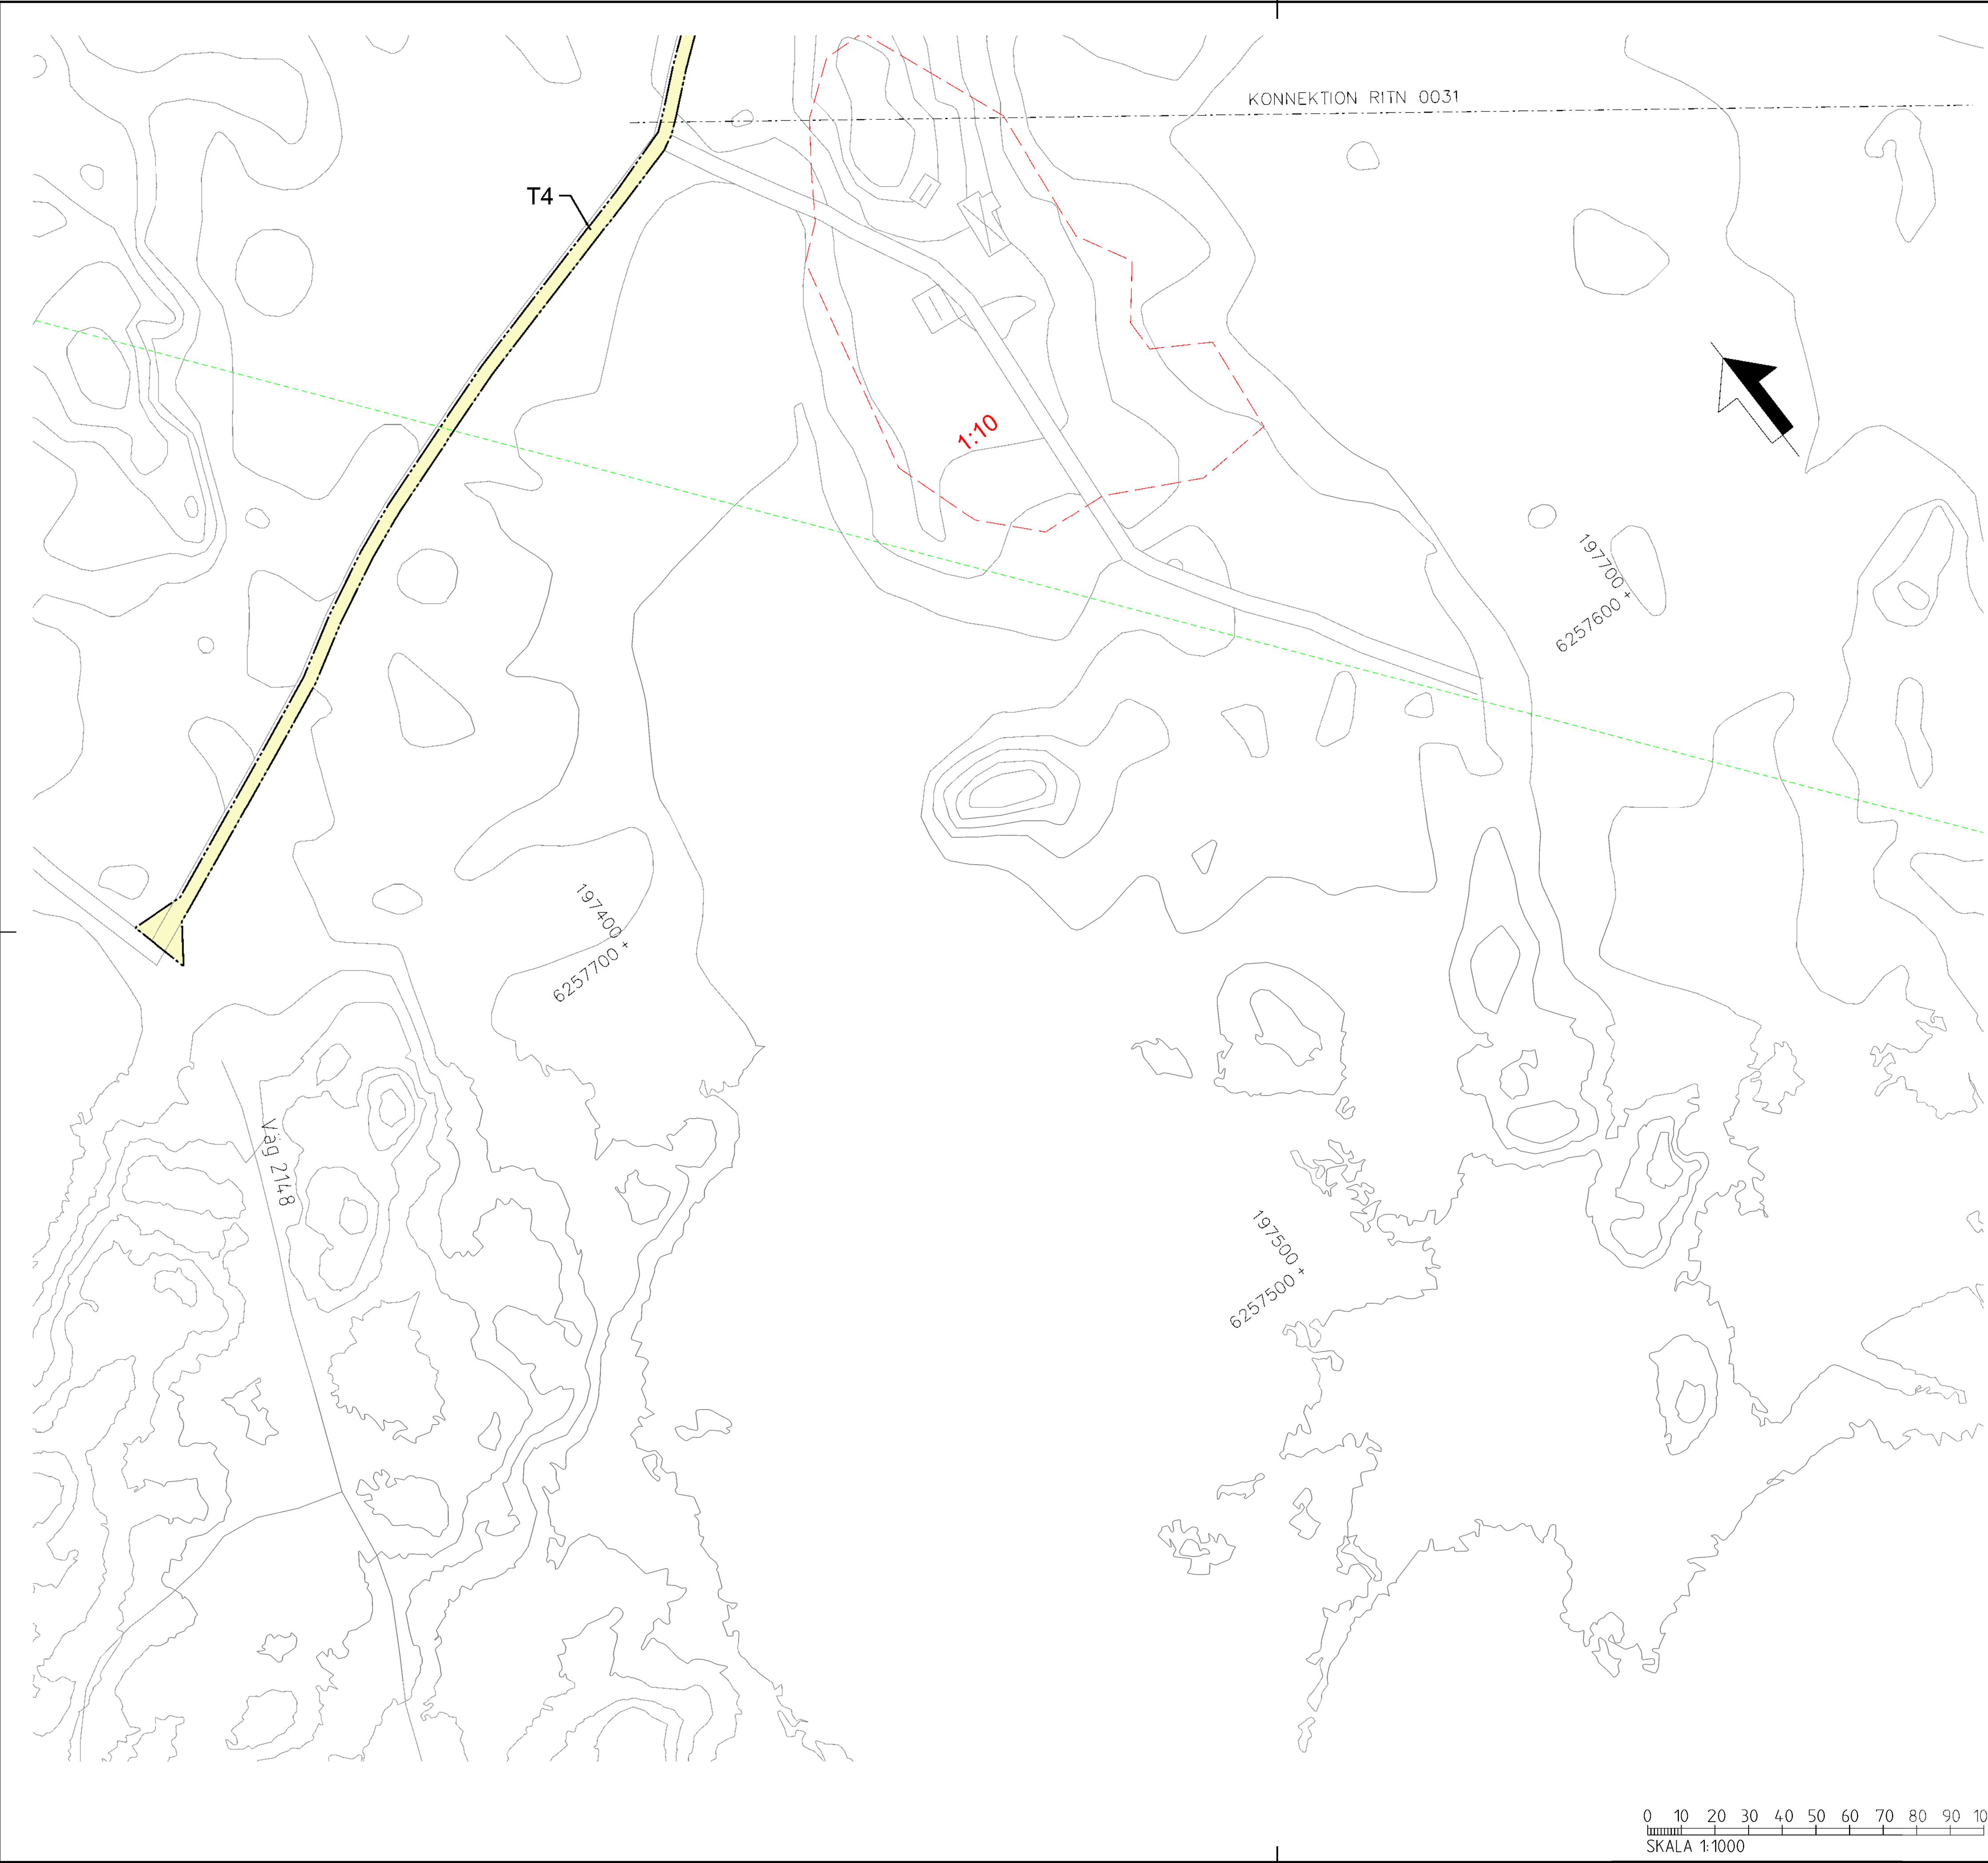

TECKENFÖRKLARING

- NYA MARKANSPRÅK**
- + + — GRÄNS FÖR JÄRNVÄGSPLAN
  - — — — GRÄNS FÖR JÄRNVÄGSMARK
  - · — · — AVGRÄNSNING MELLAN OLIKA TYPER AV MARKANSPRÅK
  - J NY JÄRNVÄGSMARK MED ÄGANDERÄTT
  - Js NY JÄRNVÄGSMARK MED SERVITUTSRÄTT
  - Js1 – SERVITUT FÖR SERVICEVÄG
  - Js2 – SERVITUT FÖR TRÄDSÄKRING
  - Js3 – SERVITUT FÖR TRÄDSÄKRING MED SÄRSKILD HÄNSYN
  - Js4 – SERVITUT FÖR UNDERHÅLL AV BULLERSKYDDSSKÄRM
  - Js5 – SERVITUT FÖR UNDERHÅLL AV STÄNGSEL
  - Js6 – SERVITUT FÖR JÄRNVÄGSBRÖ
  - V NYTT VÄGOMRÅDE MED VÄGRÄTT
  - Jv BEFINTLIG JÄRNVÄGSMARK MED ÄGANDERÄTT OCH NYTT VÄGOMRÅDE MED INSKRÄNKT VÄGRÄTT
  - T TILLFÄLLIG NYTTJANDERÄTT

- T1 – TILLFÄLLIG NYTTJANDERÄTT FÖR ETABLERING OCH UPPLAG  
T2 – TILLFÄLLIG NYTTJANDERÄTT FÖR ANLÄGGNINGSARBETE  
T3 – TILLFÄLLIG NYTTJANDERÄTT FÖR ARBETS- OCH TRANSPORTVÄG  
T4 – TILLFÄLLIG NYTTJANDERÄTT FÖR ARBETS- OCH TRANSPORTVÄG ÖPPEN FÖR ANNAN TRAFIK  
T5 – TILLFÄLLIG NYTTJANDERÄTT FÖR TILLFÄLLIG VÄG FÖR OMLEDNING

NY ANLÄGGNING

- +YY.Ym NYTT/JUSTERAT JÄRNVÄGSSPÅR, SPÅRMITT MED LÄNGDMÄTNINGSTRECK OCH HÖJDSÄTTNING
- +YY.Ym NY VÄG VÄGBANEKANTERMED LÄNGDMÄTNINGSTRECK OCH HÖJDSÄTTNING
- + — STÄNGSEL (PERSONSKYDD ELLER VILT)
- NY SPÅRVÄXEL
- NY BRO
- NY PLATTFORM

SKYDDSATGÄRDER OCH FÖRSIKTIGHETSMÅTT

- MARKERING ELLER AVGRÄNSNING AV SKYDDSATGÄRDER OCH FÖRSIKTIGHETSMÅTT
- Sk1 – JÄRNVÄGSNÄRA BULLERSKYDDSSKÄRM (2,5 M ÖVER RÄLS ÖVERKANT)
- Sk2 – JÄRNVÄGSNÄRA BULLERSKYDDSSKÄRM (3,0 M ÖVER RÄLS ÖVERKANT)
- Sk3 – JÄRNVÄGSNÄRA BULLERSKYDDSVALL (3,0 M ÖVER RÄLS ÖVERKANT)
- Sk4 – FASTIGHETSNÄRA BULLERSKYDD, FASAD– FÖNSTERÄTGÄRD
- Sk5 – FASTIGHETSNÄRA BULLERSKYDD, LOKAL SKÄRM PÅ UTEPLATS
- Sk6 – JÄRNVÄGSNÄRA BULLERSKYDDSSKÄRM (5,0 M ÖVER RÄLS ÖVERKANT)
- Sk7 – FÄGELAVVISARE
- Sk8 – GRÖDDJURSPASSAGE
- Sk9 – PASSAGE FÖR SMÅ OCH MEDELSTORA DÄGGDJUR
- Sk10 – PASSAGE FÖR STORA DÄGGDJUR

ÅTGÄRDER SOM UNDANTAS KRAV PÅ BYGGLOV

- B1 – BYGGLOV KRÄVS INTE FÖR BULLERSKYDDSSKÄRM/VALL
- B2 – BYGGLOV KRÄVS INTE FÖR UPPLAG
- B3 – BYGGLOV KRÄVS INTE FÖR TRANSFORMATIONER
- B4 – BYGGLOV KRÄVS INTE FÖR TEKNIKBYGGNADER

VERKSAMHETER SOM UNDANTAS FRÅN FÖRBUD ENLIGT MILJÖBALKEN

- MARKERING ELLER AVGRÄNSNING AV BIOTOPSKYDD
- MARKERING ELLER AVGRÄNSNING AV STRANDSKYDD

FÖRBUDEN SOM AVSER VERKSAMHET ELLER ÅTGÄRD INOM GENERELLT BIOTOPSKYDDSSOMRÅDE (7:11 2 st MILJÖBALKEN) GÄLLER INTE BYGGANDE AV ALLMÄN VÄG/JÄRNVÄG. SKYLDIGHETEN ATT GÖRA ANMÄLAN FÖR SAMRÅD ENLIGT 12:6 MILJÖBALKEN GÄLLER INTE FÖR DE VERKSAMHETER OCH ÅTGÄRDER SOM BEHOVS FÖR ATT BYGGA VÄGEN/JÄRNVÄGEN OCH SOM FASTSTÄLLTS OCH INGÅR I VÄGOMRÅDE FÖR ALLMÄN VÄG/JÄRNVÄGSMARK ELLER OMRÅDE FÖR TILLFÄLLIG NYTTJANDERÄTT.

SÄRSKILDA BESLUT SOM TAS I SAMBAND MED FASTSTÄLLELSE AV JÄRNVÄGSPLAN


- X X X INDRAGNING AV VÄG FRÅN ALLMÄNT UNDERHÅLL

ÖVRIGA BETECKNINGAR PÅ PLANKARTAN


- BEFINTLIG
- TRAFIKVERKETS FASTIGHET FÖR JÄRNVÄGSÄNDAMÅL
- BEFINTLIG BYGGNAD
- BEFINTLIG VÄG
- COORDINATKRYSS
- SLÄNT
- TRAKTGRÄNS
- FASTIGHETSGRÄNS
- LEDNINGSRÄTT
- SERVITUT
- GEMENSAMHETSANLÄGGNING
- BEFINTLIG SPÅR
- BÄCK/DIKE
- STRANDLINJE
- LÄNSGRÄNS
- PLANKORSNING SOM RIVS

DATUM GRUNDKARTA: 2024-08-08. DATUM FASTIGHESKARTA: 2025-09-15


KOORDINATSYSTEM  
PLAN: SWEREF 99 13 30  
HÖJD: RH 2000

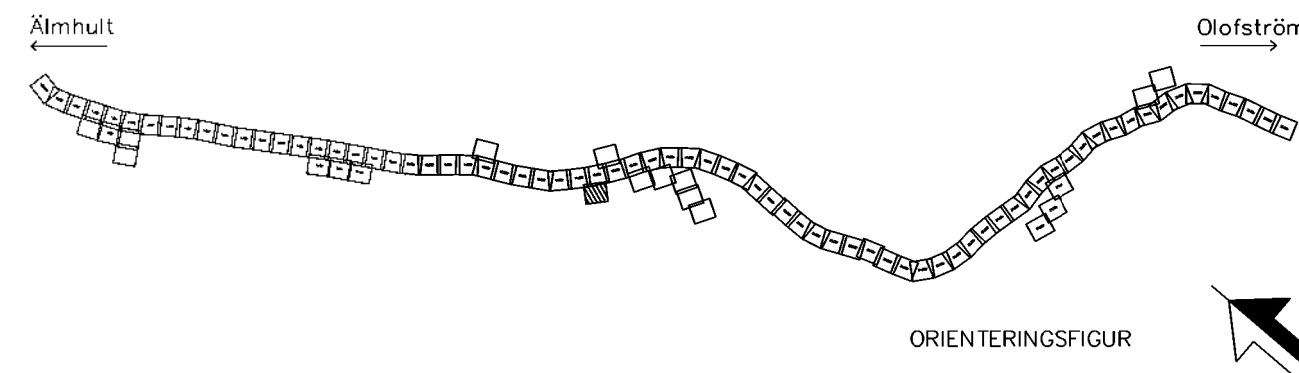

| TYP AV PLAN                 |                |                         |                 |
|-----------------------------|----------------|-------------------------|-----------------|
| JÄRNVÄGSPLAN                |                |                         |                 |
| LEVERANTÖR                  | www.wsp.com    | TEKNIKPROJEKT           | GEMENSAMT       |
| ÅRSTAL                      | 2026           | UPPDRAGSNUMMER          | 10364519        |
| GRANSKAD AV                 | WSP/S.Gupta    | KONSTRUKTIONSNUMMER     |                 |
| GRANSKAD AV                 | WSP/Y.Höglund  | HANDLINGSSTYP           | Samrådshandling |
| GRANSKAD AV                 | WSP/A.Allouche | ANLÄGGNINGSTYP          | GEMENSAMT       |
| SKALA                       | 1:1000         | PROJEKTERING            | 15+0 - 15+500   |
| STAD                        | 2026-08-24     | PLANRITNING             | Plankarta       |
| FORMAT                      | A1             | RIKTNINGSNUMMER         | 1031            |
| RIKTNINGSNUMMER FÖRVALTNING |                | RIKTNINGSNUMMER PROJEKT | 1031            |
|                             |                | RIKTNINGSNUMMER         | 1031            |
|                             |                | RIKTNINGSNUMMER         | 1031            |

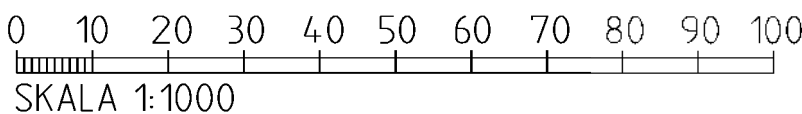

Den här ritningen är Trafikverkets egendom. Allt uttryck  
beskrivande uttryck som är avsett för  
Trafikverket

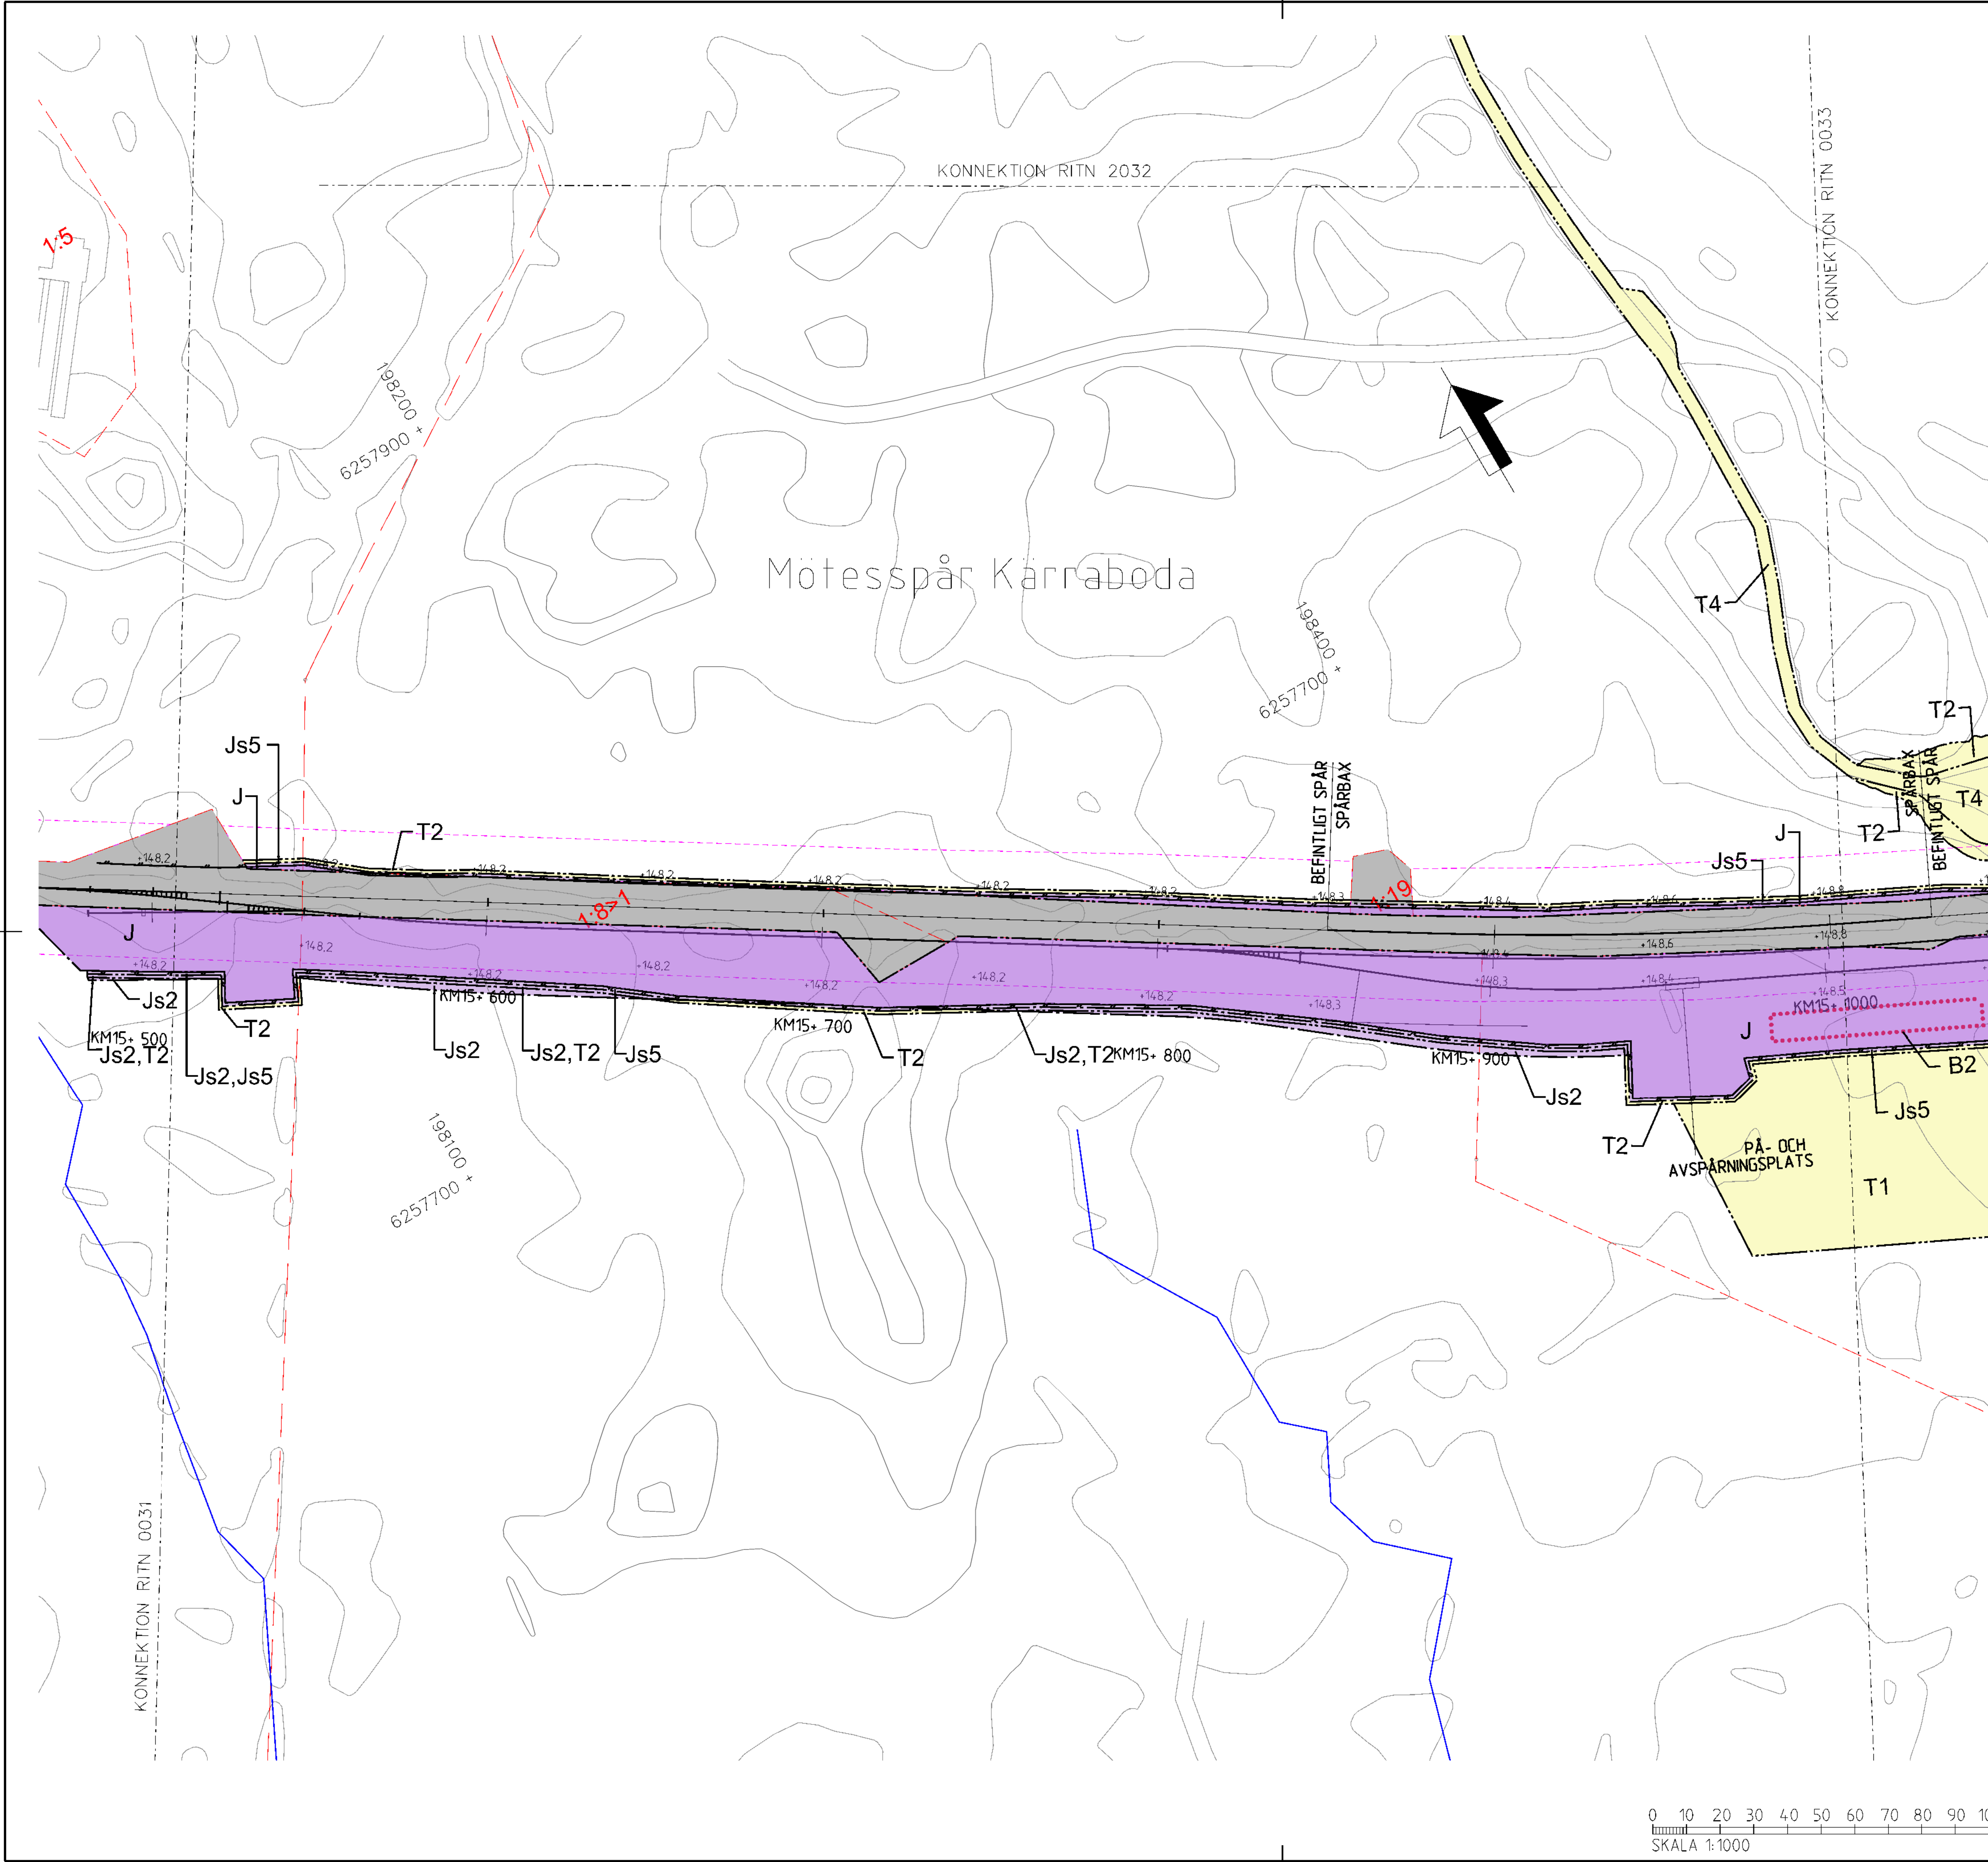

## TECKENFÖRKLARING

### NYA MARKANSPRÅK

- ++ GRÄNS FÖR JÄRNVÄGSPLAN
- GRÄNS FÖR JÄRNVÄGSMARK
- AVGRÄNSNING MELLAN OLIKA TYPER AV MARKANSPRÅK
- J NY JÄRNVÄGSMARK MED ÄGANDERÄTT
- Js NY JÄRNVÄGSMARK MED SERVITUTSRÄTT
- Js1 - SERVITUT FÖR SERVICEVÄG
- Js2 - SERVITUT FÖR TRÄDSÄKRING
- Js3 - SERVITUT FÖR TRÄDSÄKRING MED SÄRSKILD HÄNSYN
- Js4 - SERVITUT FÖR UNDERHÅLL AV BULLERSKYDDSSKÄRM
- Js5 - SERVITUT FÖR UNDERHÅLL AV STÄNGSEL
- Js6 - SERVITUT FÖR JÄRNVÄGSBRÖ
- V NYTT VÄGOMRÅDE MED VÄGRÄTT
- Jv NYTT JÄRNVÄGSMARK MED ÄGANDERÄTT OCH NYTT VÄGOMRÅDE MED INSKRÄNKT VÄGRÄTT
- T TILLFÄLLIG NYTTJÄNDERÄTT

- T1 - TILLFÄLLIG NYTTJÄNDERÄTT FÖR ETABLERING OCH UPPLAG
- T2 - TILLFÄLLIG NYTTJÄNDERÄTT FÖR ANLÄGGNINGSARBETE
- T3 - TILLFÄLLIG NYTTJÄNDERÄTT FÖR ARBETS- OCH TRANSPORTVÄG
- T4 - TILLFÄLLIG NYTTJÄNDERÄTT FÖR ARBETS- OCH TRANSPORTVÄG ÖPPEN FÖR ANNAN TRAFIK
- T5 - TILLFÄLLIG NYTTJÄNDERÄTT FÖR TILLFÄLLIG VÄG FÖR OMLEDNING

### NY ANLÄGGNING

- +YY.Ym NYTT/JUSTERAT JÄRNVÄGSSPÅR, SPÅRMITT MED LÄNGDMÄTNINGSTRECK OCH HÖJDSÄTTNING
- +YY.Ym NY VÄG VÄGBANEKANTER MED LÄNGDMÄTNINGSTRECK OCH HÖJDSÄTTNING
- STÄNGSEL (PERSONSKYDD ELLER VILT)
- NY SPÅRVÄXEL
- NY BRÖ
- NY PLATTFORM

### SKYDDSATGÄRDER OCH FÖRSIKTIGHETSMÅTT

- ... MARKERING ELLER AVGRÄNSNING AV SKYDDSATGÄRDER OCH FÖRSIKTIGHETSMÅTT
- Sk1 - JÄRNVÄGSNÄRA BULLERSKYDDSSKÄRM (2,5 M ÖVER RÄLS ÖVERKANT)
- Sk2 - JÄRNVÄGSNÄRA BULLERSKYDDSSKÄRM (3,0 M ÖVER RÄLS ÖVERKANT)
- Sk3 - JÄRNVÄGSNÄRA BULLERSKYDDSVALL (3,0 M ÖVER RÄLS ÖVERKANT)
- Sk4 - FASTIGHETSNÄRA BULLERSKYDD, FASAD- FÖNSTERÄTGÄRD
- Sk5 - FASTIGHETSNÄRA BULLERSKYDD, LOKAL SKÄRM PÅ UTEPLATS
- Sk6 - JÄRNVÄGSNÄRA BULLERSKYDDSSKÄRM (5,0 M ÖVER RÄLS ÖVERKANT)
- Sk7 - FÄGELAVVISARE
- Sk8 - GRÖDDJURSPASSAGE
- Sk9 - PASSAGE FÖR SMÅ OCH MEDELSTORA DÄGGDJUR
- Sk10 - PASSAGE FÖR STORA DÄGGDJUR

### ÅTGÄRDER SOM UNDANTAS KRAV PÅ BYGGLOV

- B1 - BYGGLOV KRÄVS INTE FÖR BULLERSKYDDSSKÄRM/VALL
- B2 - BYGGLOV KRÄVS INTE FÖR UPPLAG
- B3 - BYGGLOV KRÄVS INTE FÖR TRANSFORMATIONER
- B4 - BYGGLOV KRÄVS INTE FÖR TEKNIKBYGGNADER

### VERKSAMHETER SOM UNDANTAS FRÅN FÖRBUD ENLIGT MILJÖBALKEN

- ... MARKERING ELLER AVGRÄNSNING AV BIOTOPSKYDD
- ... MARKERING ELLER AVGRÄNSNING AV STRANDSKYDD

FÖRBUDEN SOM AVSER VERKSAMHET ELLER ÅTGÄRD INOM GENERELLT BIOTOPSKYDDSSOMRÅDE (7:11 2 st MILJÖBALKEN) GÄLLER INTE BYGGANDE AV ALLMÄN VÄG/JÄRNVÄG. SKYDDIGHETEN ATT GÖRA ANMÄLAN FÖR SAMRÄD ENLIGT 12:6 MILJÖBALKEN GÄLLER INTE FÖR DE VERKSAMHETER OCH ÅTGÄRDER SOM BEHOVS FÖR ATT BYGGA VÄGEN/JÄRNVÄGEN OCH SOM FASTSTÄLLTS OCH INGÅR I VÄGOMRÅDE FÖR ALLMÄN VÄG/JÄRNVÄGSMARK ELLER OMRÅDE FÖR TILLFÄLLIG NYTTJÄNDERÄTT.

### SÄRSKILDA BESLUT SOM TAS I SAMBAND MED FASTSTÄLLELSE AV JÄRNVÄGSPLAN


X X X INDRAGNING AV VÄG FRÅN ALLMÄNT UNDERHÅLL

### ÖVRIGA BETECKNINGAR PÅ PLANKARTAN

- BEFINTLIG TRAFIKVERKETS FASTIGHET FÖR JÄRNVÄGSÄNDAMÅL
- BEFINTLIG BYGGNAD
- BEFINTLIG VÄG
- KOORDINATKRYSS
- SLÄNT
- TRAKTGRÄNS
- FASTIGHETSGRÄNS
- LEDNINGSRÄTT
- SERVITUT
- GEMENSAMHETSANLÄGGNING
- BEFINTLIG SPÅR
- BÄCK/DIKE
- STRANDLINJE
- LÄNSGRÄNS
- PLANKORSNING SOM RIVS

DATUM GRUNDKARTA: 2024-08-08. DATUM FASTIGHESKARTA: 2025-09-15


KOORDINATSYSTEM  
PLAN: SWEREF 99 13 30  
HÖJD: RH 2000

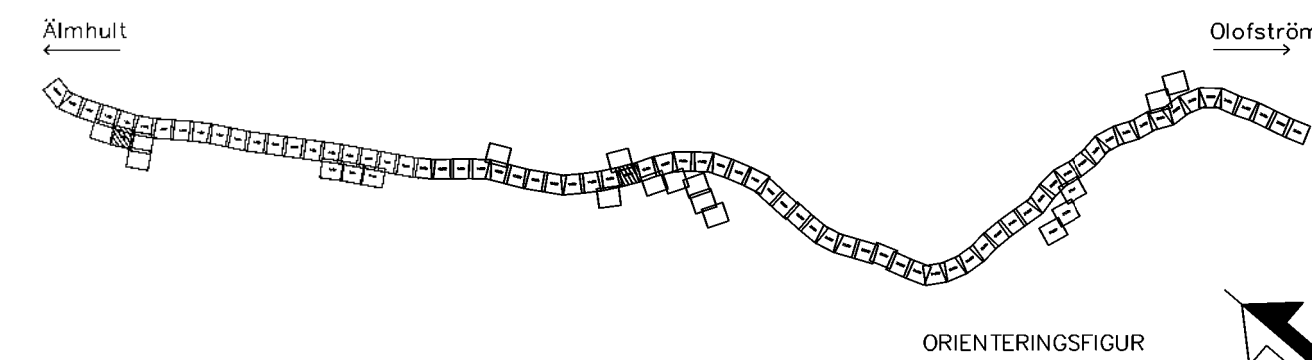

| JÄRNVÄGSPLAN              |                      |                           |                                     |
|---------------------------|----------------------|---------------------------|-------------------------------------|
| TYP AV PLAN               | LEVERANTÖR           | TEKNOLOGI                 | TEKNOLOGI                           |
| www.wsp.com               | wsp                  | 5069                      | GEMENSAMT                           |
| SKAPAD AV WSP/S.Gupta     | UPPRÄGNUMMER 0364519 | KONSTRUKTIONNUMMER        | GRANSKINGSSTATUS / SYFTE            |
| GRANSKAD AV WSP/Y.Höglund | TRAFIKVERKET         | ÄLMHULT-ÖLOFSTRÖM         | HANDLINGSSTYP Samrådshandling       |
| BOKAD AV WSP/A.Allouko    | 2026-08-24           | PLANRITNING Plankarta     | ANLÄGGNINGSTYP GEMENSAM             |
| SKALA 1:1000              | FORMAT A1            | RITNINGNUMMER FÖRVALTNING | PROJEKT SOLP04-01-340-51-15_16-0032 |
| BLAD 0032                 | 2032                 | ANMÄRKNING                |                                     |

0 10 20 30 40 50 60 70 80 90 100  
SKALA 1:1000

Den här ritning är Trafikverkets egendom. Allt obehörigt  
kopierande är straffbart enligt 12:6 miljöbalken.  
Trafikverket

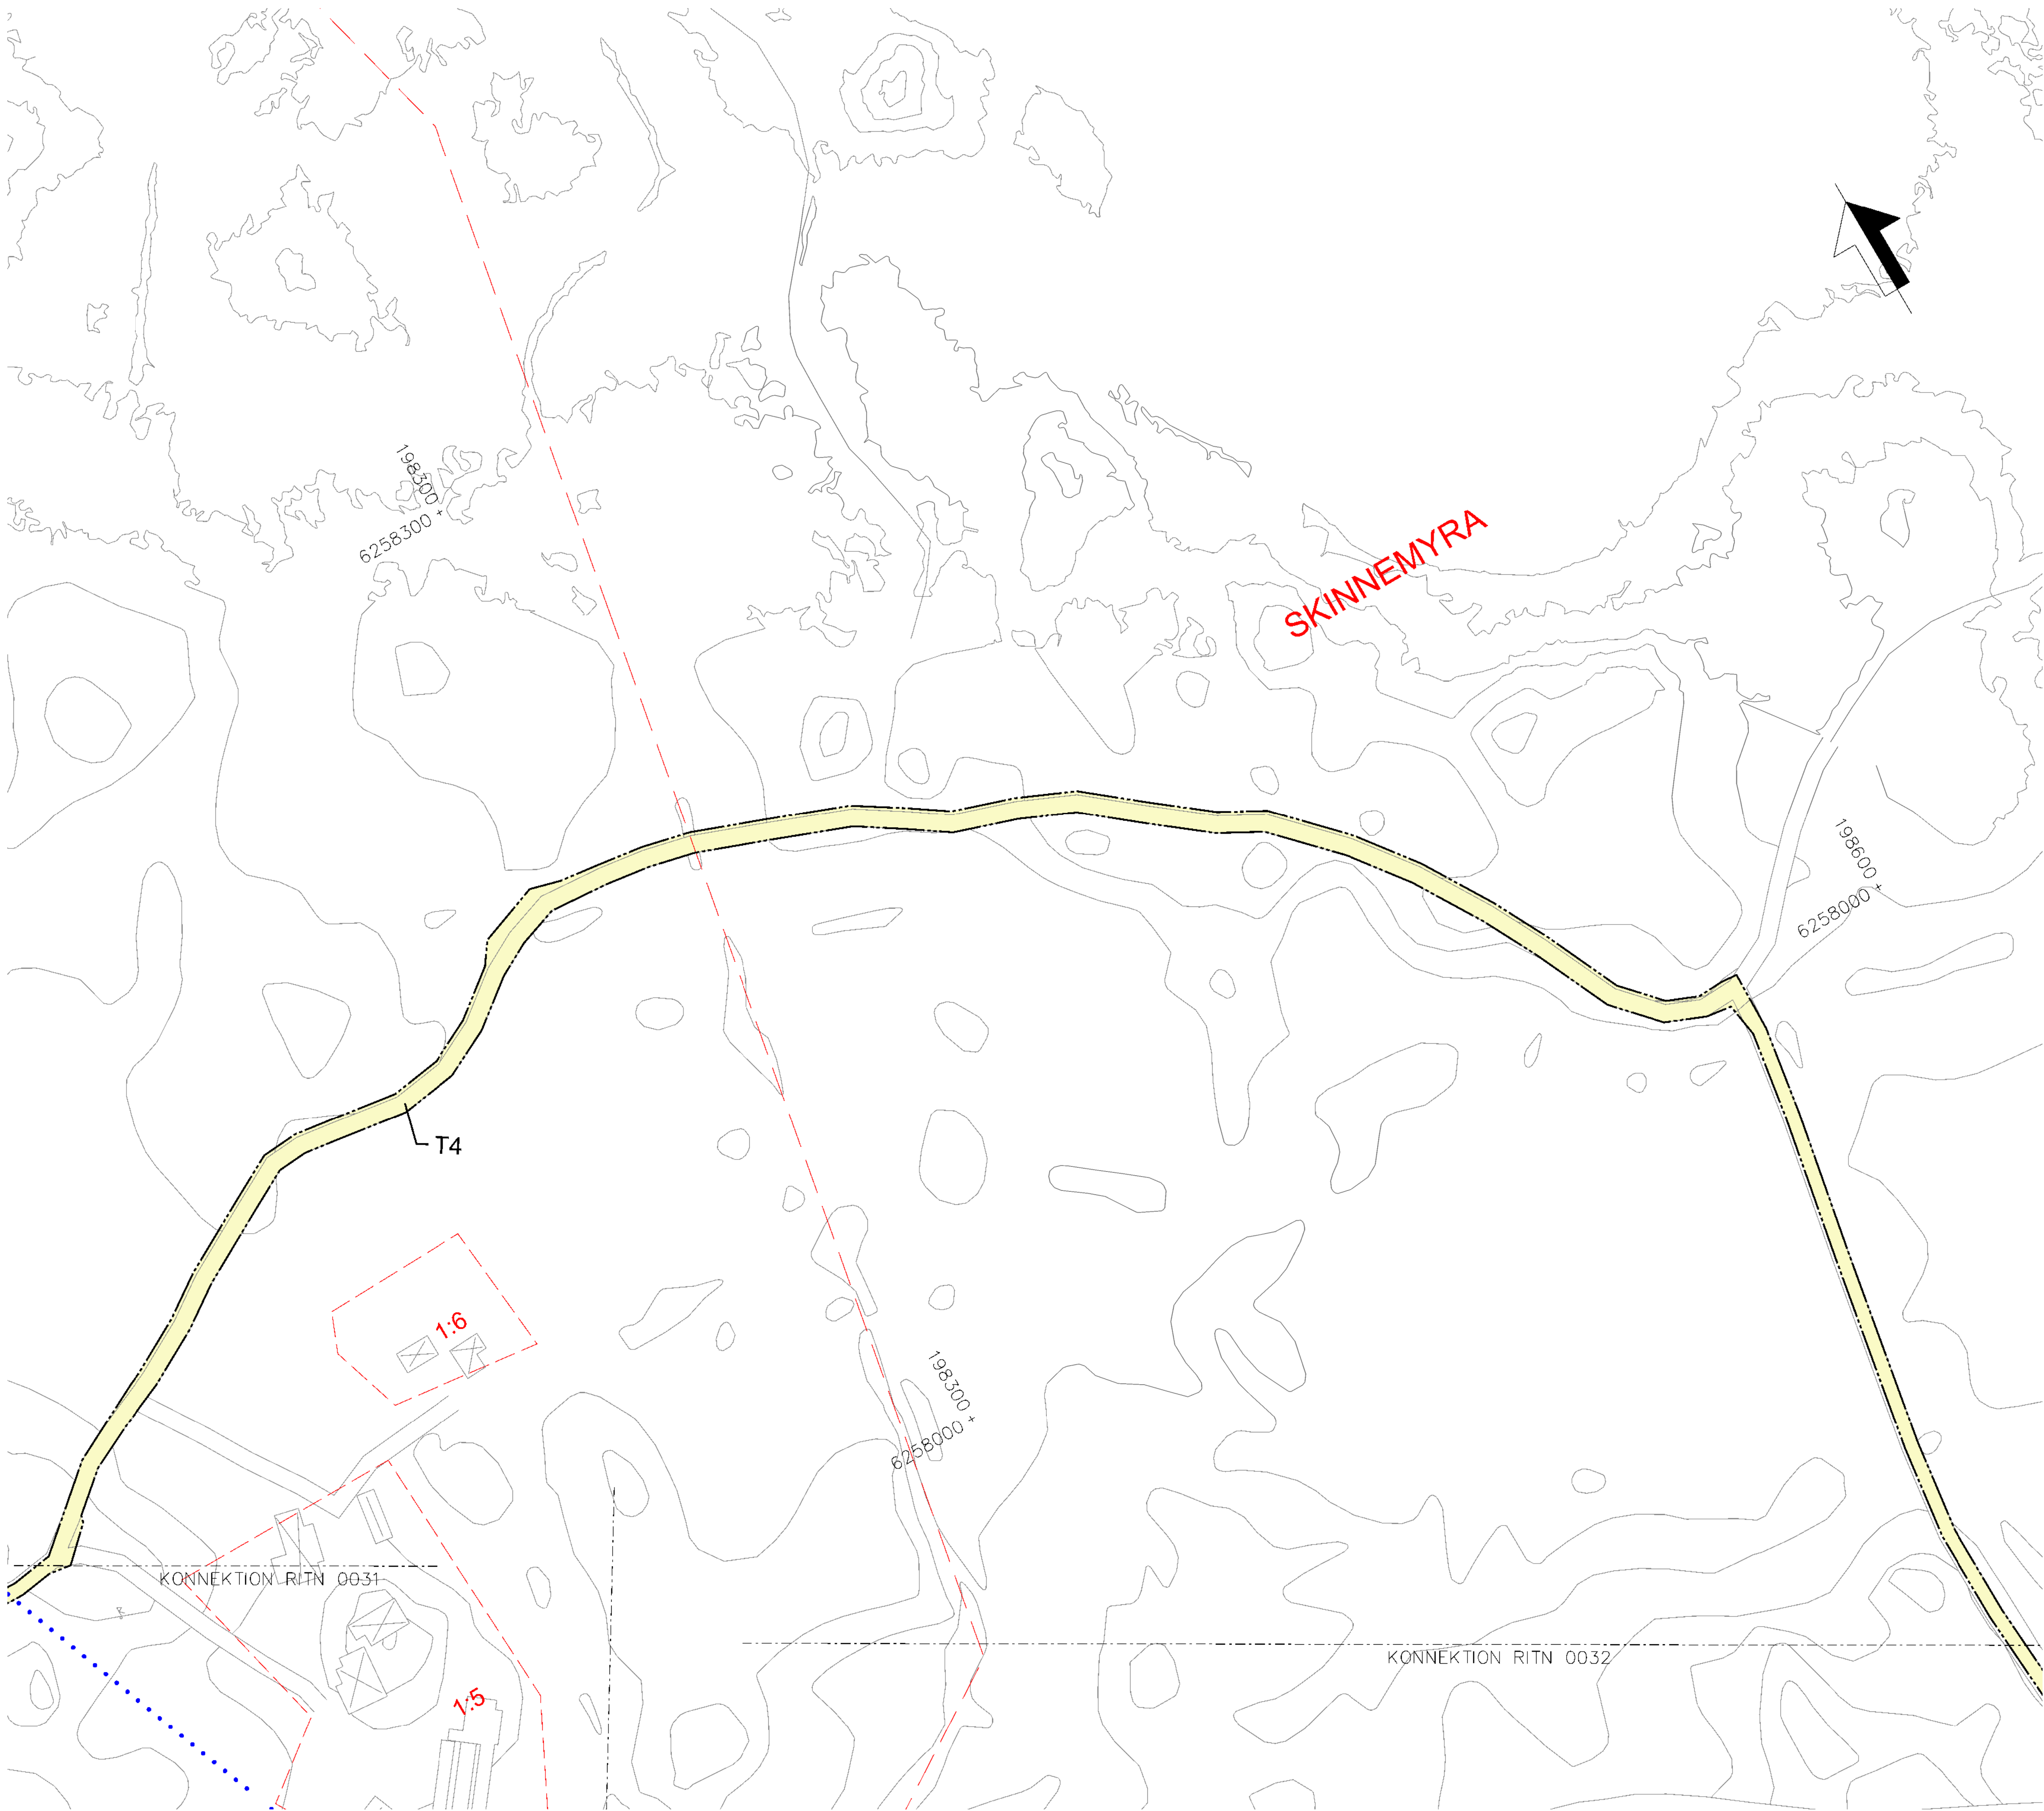

## TECKENFÖRKLARING

### NYA MARKANSPRÅK

- + + — GRÄNS FÖR JÄRNVÄGSPLAN  
— · · · — GRÄNS FÖR JÄRNVÄGSMARK  
— · · · — AVGRÄNSNING MELLAN OLIKA TYPER AV MARKANSPRÅK
- J** NY JÄRNVÄGSMARK MED ÄGANDERÄTT  
**Js** NY JÄRNVÄGSMARK MED SERVITUTSRÄTT
- Js1 – SERVITUT FÖR SERVICEVÄG  
Js2 – SERVITUT FÖR TRÄDSÄKRING  
Js3 – SERVITUT FÖR TRÄDSÄKRING MED SÄRSKILD HÄNSYN  
Js4 – SERVITUT FÖR UNDERHÅLL AV BULLERSKYDDSSKÄRM  
Js5 – SERVITUT FÖR UNDERHÅLL AV STÅNGSEL  
Js6 – SERVITUT FÖR JÄRNVÄGSBRO
- V** NYTT VÄGOMRÅDE MED VÄGRÄTT  
**Jv** BEFINTLIG JÄRNVÄGSMARK MED ÄGANDERÄTT OCH NYTT VÄGOMRÅDE MED INSKRÄNKT VÄGRÄTT  
**T** TILLFÄLLIG NYTTJANDERÄTT

- T1 – TILLFÄLLIG NYTTJANDERÄTT FÖR ETABLERING OCH UPPLAG  
T2 – TILLFÄLLIG NYTTJANDERÄTT FÖR ANLÄGGNINGSARBETE  
T3 – TILLFÄLLIG NYTTJANDERÄTT FÖR ARBETS- OCH TRANSPORTVÄG  
T4 – TILLFÄLLIG NYTTJANDERÄTT FÖR ARBETS- OCH TRANSPORTVÄG ÖPPEN FÖR ANNAN TRAFIK  
T5 – TILLFÄLLIG NYTTJANDERÄTT FÖR TILLFÄLLIG VÄG FÖR OMLEDNING

### NY ANLÄGGNING

- +YY.Ym NYTT/JUSTERAT JÄRNVÄGSSPÅR, SPÅRMITT MED LÄNGDMÄTNINGSSTRECK OCH HÖJDSÄTTNING  
+YY.Ym NY VÄG VÄGBANEKANTER MED LÄNGDMÄTNINGSSTRECK OCH HÖJDSÄTTNING  
+YY.Ym STÅNGSEL (PERSONSKYDD ELLER VILT)
- NY SPÅRVÄXEL  
NY BRO  
NY PLATTFORM

### SKYDDSATGÄRDER OCH FÖRSIKTIGHETSMÅTT

- MARKERING ELLER AVGRÄNSNING AV SKYDDSATGÄRDER OCH FÖRSIKTIGHETSMÅTT  
Sk1 – JÄRNVÄGSNÄRA BULLERSKYDDSSKÄRM (2,5 M ÖVER RÄLS ÖVERKANT)  
Sk2 – JÄRNVÄGSNÄRA BULLERSKYDDSSKÄRM (3,0 M ÖVER RÄLS ÖVERKANT)  
Sk3 – JÄRNVÄGSNÄRA BULLERSKYDDSVALL (3,0 M ÖVER RÄLS ÖVERKANT)  
Sk4 – FASTIGHETSNÄRA BULLERSKYDD, FASAD- FÖNSTERÄTGÄRD  
Sk5 – FASTIGHETSNÄRA BULLERSKYDD, LOKAL SKÄRM PÅ UTEPLATS  
Sk6 – JÄRNVÄGSNÄRA BULLERSKYDDSSKÄRM (5,0 M ÖVER RÄLS ÖVERKANT)  
Sk7 – FÄGELAVVISARE  
Sk8 – GRÖDDJURSPASSAGE  
Sk9 – PASSAGE FÖR SMÅ OCH MEDELSTORA DÄGGDJUR  
Sk10 – PASSAGE FÖR STORA DÄGGDJUR

### ÅTGÄRDER SOM UNDTAS KRAV PÅ BYGGLOV

- B1 – BYGGLOV KRÄVS INTE FÖR BULLERSKYDDSSKÄRM/VALL  
····· B2 – BYGGLOV KRÄVS INTE FÖR UPPLAG  
····· B3 – BYGGLOV KRÄVS INTE FÖR TRANSFORMATIONER  
····· B4 – BYGGLOV KRÄVS INTE FÖR TEKNIKBYGGNADER

### VERKSAMHETER SOM UNDTAS FRÅN FÖRBUD ENLIGT MILJÖBALKEN

- MARKERING ELLER AVGRÄNSNING AV BIOTOPSKYDD  
····· MARKERING ELLER AVGRÄNSNING AV STRANDSKYDD

FÖRBUDEN SOM AVSER VERKSAMHET ELLER ÅTGÄRD INOM GENERELLT BIOTOPSKYDDSSOMRÅDE (7:11 2 st MILJÖBALKEN) GÄLLER INTE BYGGANDE AV ALLMÄN VÄG/JÄRNVÄG. SKYLDIGHETEN ATT GÖRA ANMÄLAN FÖR SAMRÅD ENLIGT 12:6 MILJÖBALKEN GÄLLER INTE FÖR DE VERKSAMHETER OCH ÅTGÄRDER SOM BEHOVS FÖR ATT BYGGA VÄGEN/JÄRNVÄGEN OCH SOM FASTSTÄLLTS OCH INGÅR I VÄGOMRÅDE FÖR ALLMÄN VÄG/JÄRNVÄGSMARK ELLER OMRÅDE FÖR TILLFÄLLIG NYTTJANDERÄTT.

### SÄRSKILDA BESLUT SOM TAS I SAMBAND MED FASTSTÄLLELSE AV JÄRNVÄGSPLAN


- X X X INDRAGNING AV VÄG FRÅN ALLMÄNT UNDERHÅLL

### ÖVRIGA BETECKNINGAR PÅ PLANKARTAN

- BEFINTLIG
- TRAFIKVERKETS FASTIGHET FÖR JÄRNVÄGSÄNDAMÅL  
BEFINTLIG BYGGNAD  
BEFINTLIG VÄG  
KOORDINATKRYSS  
SLÄNT
- TRAKTGRÄNS  
FASTIGHETSGRÄNS  
LEDNINGSRÄTT  
SERVITUT  
GEMENSAMHETSANLÄGGNING  
BEFINTLIG SPÅR  
BÄCK/DIKE  
STRANDLINJE  
LÄNSGRÄNS  
PLANKORSNING SOM RIVS

DATUM GRUNDKARTA: 2024-08-08. DATUM FASTIGHESKARTA: 2025-09-15


KOORDINATSYSTEM  
PLAN: SWEREF 99 13 30  
HÖJD: RH 2000

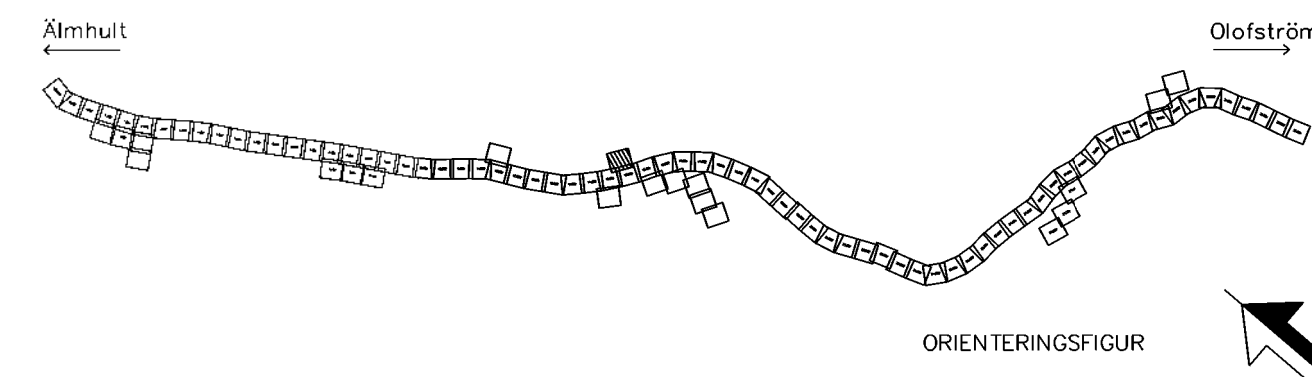

0 10 20 30 40 50 60 70 80 90 100  
SKALA 1:1000

| JÄRNVÄGSPLAN              |                        |                          |                     |
|---------------------------|------------------------|--------------------------|---------------------|
| TYP AV PLAN               | ÄLMHULT-ÖLOFSTRÖM      | TEKNISKT                 | GEMENSAMT           |
| LEVERANTÖR                | wsp                    | ÄLMHULT-ÖLOFSTRÖM        | GRÄNSSTATUS / SYFTE |
| www.wsp.com               | UPPDRAGSNUMMER 0364519 | KONSTRUKTIONSNUMMER      |                     |
| TRAFIKVERKET              | ÄLMHULT-ÖLOFSTRÖM      | HANDLINGSSTYP            | Samrådshandling     |
| SKAPAD AV WSP/S.Gupta     | ÄLMHULT-ÖLOFSTRÖM      | ANLÄGGNINGSTYP           | GEMENSAMT           |
| GRANSKAD AV WSP/Y.Höglund | PLANRITNING            | PLÅNTEKNIKER             | 15+500 - 16+0       |
| BEKÄND AV WSP/A.Allouko   | SKALA 1:1000           | FORMAT                   | A1                  |
|                           | DATUM 2026-08-24       | RITNINGENHET FÖRVALTNING | 2032                |
|                           |                        | BLAD                     | 0033                |
|                           |                        | ANM.                     |                     |

Den här ritningen är Trafikverkets egendom. Allt obehörigt  
begagnande av ritningen är straffbart enligt lag.  
Trafikverket

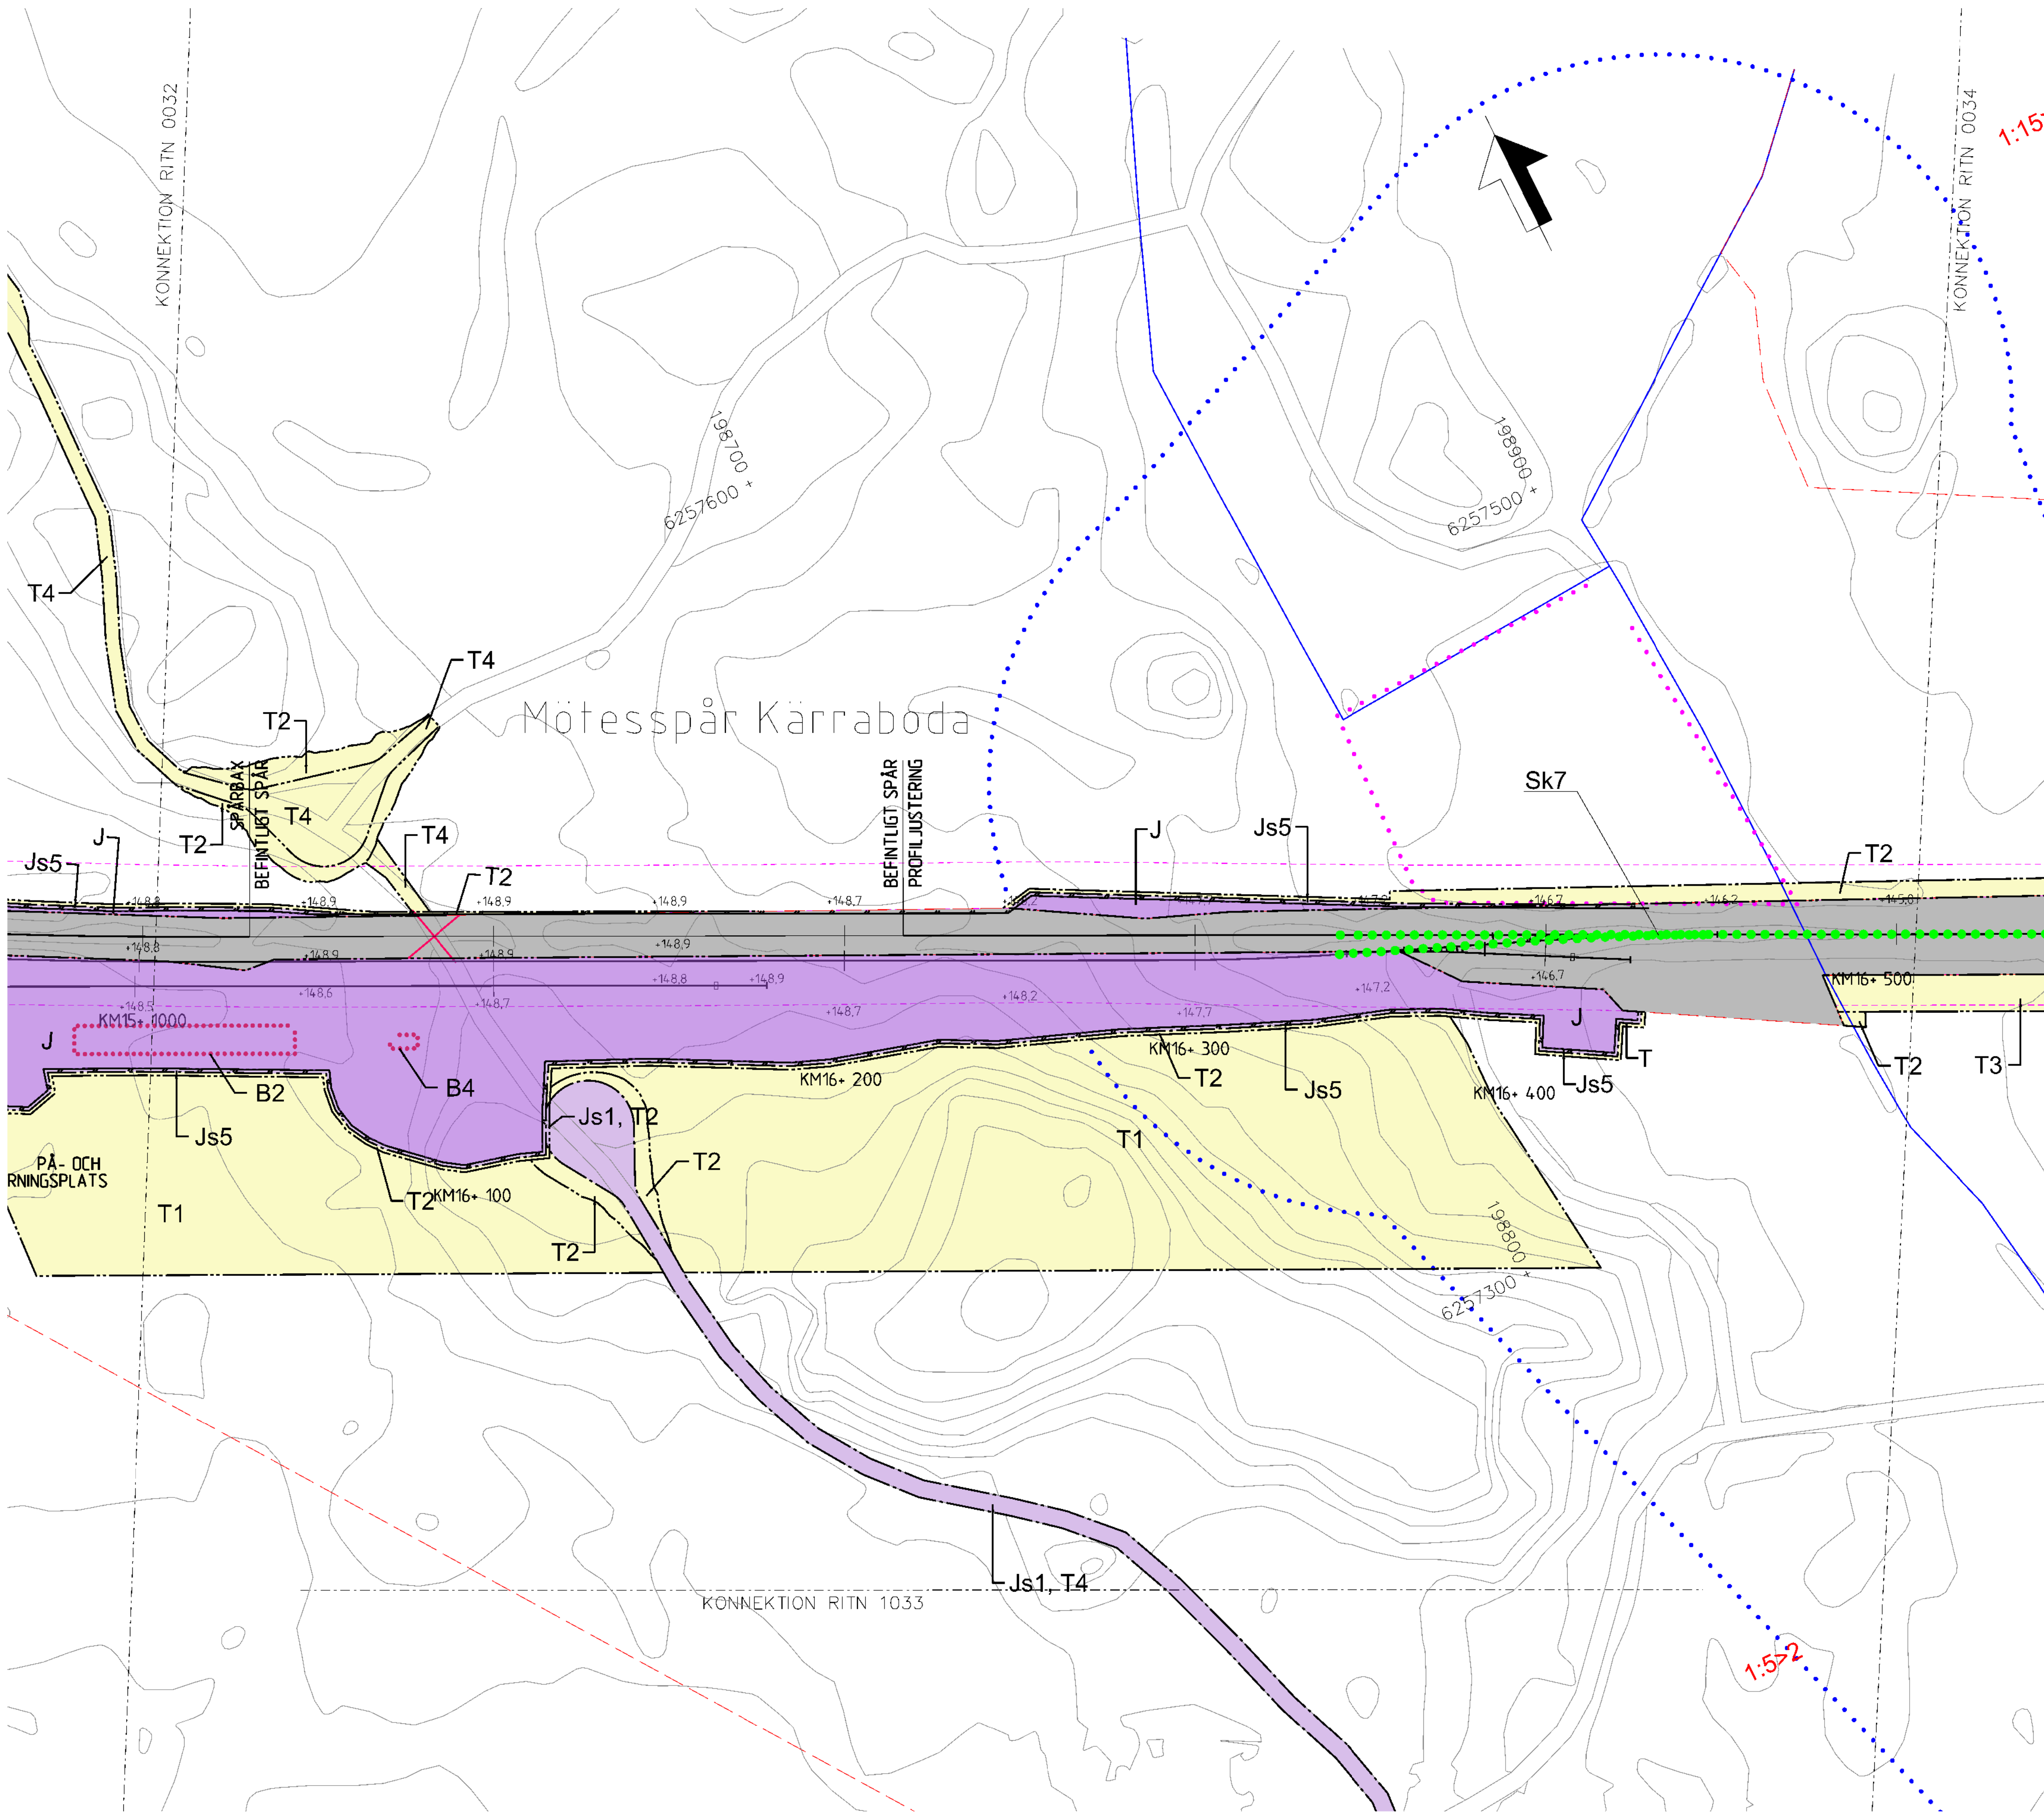

## TECKENFÖRKLARING

### NYA MARKANSPRÅK

- GRÄNS FÖR JÄRNVÄGSPLAN
- GRÄNS FÖR JÄRNVÄGSMARK
- AVGRÄNSNING MELLAN OLIKA TYPER AV MARKANSPRÅK
- J NY JÄRNVÄGSMARK MED ÄGANDERÄTT
- Js NY JÄRNVÄGSMARK MED SERVITUTSRÄTT
- Js1 - SERVITUT FÖR SERVICEVÄG
- Js2 - SERVITUT FÖR TRÄDSÄKRING
- Js3 - SERVITUT FÖR TRÄDSÄKRING MED SÄRSKILD HÄNSYN
- Js4 - SERVITUT FÖR UNDERHÅLL AV BULLERSKYDDSSKÄRM
- Js5 - SERVITUT FÖR UNDERHÅLL AV STÄNGSEL
- Js6 - SERVITUT FÖR JÄRNVÄGSBRÖ
- V NYTT VÄGOMRÅDE MED VÄGRÄTT
- Jv BEFINTLIG JÄRNVÄGSMARK MED ÄGANDERÄTT OCH NYTT VÄGOMRÅDE MED INSKRÄNKT VÄGRÄTT
- T TILLFÄLLIG NYTTJANDERÄTT

- T1 - TILLFÄLLIG NYTTJANDERÄTT FÖR ETABLERING OCH UPPLAG
- T2 - TILLFÄLLIG NYTTJANDERÄTT FÖR ANLÄGGNINGSARBETE
- T3 - TILLFÄLLIG NYTTJANDERÄTT FÖR ARBETS- OCH TRANSPORTVÄG
- T4 - TILLFÄLLIG NYTTJANDERÄTT FÖR ARBETS- OCH TRANSPORTVÄG ÖPPEN FÖR ANNAN TRAFIK
- T5 - TILLFÄLLIG NYTTJANDERÄTT FÖR TILLFÄLLIG VÄG FÖR OMLEDNING

### NY ANLÄGGNING

- +YY.Ym NYTT/JUSTERAT JÄRNVÄGSSPÅR, SPÅRMITT MED LÄNGDMÄTNINGSTRECK OCH HÖJDSÄTTNING
- +YY.Ym NY VÄG VÄGBANEKANTER MED LÄNGDMÄTNINGSTRECK OCH HÖJDSÄTTNING
- STÄNGSEL (PERSONSKYDD ELLER VILT)
- NY SPÅRVÄXEL
- NY BRÖ
- NY PLATTFORM

### SKYDDSATGÄRDER OCH FÖRSIKTIGHETSMÅTT

- MARKERING ELLER AVGRÄNSNING AV SKYDDSATGÄRDER OCH FÖRSIKTIGHETSMÅTT
- Sk1 - JÄRNVÄGSNÄRA BULLERSKYDDSSKÄRM (2,5 M ÖVER RÄLS ÖVERKANT)
- Sk2 - JÄRNVÄGSNÄRA BULLERSKYDDSSKÄRM (3,0 M ÖVER RÄLS ÖVERKANT)
- Sk3 - JÄRNVÄGSNÄRA BULLERSKYDDSVALL (3,0 M ÖVER RÄLS ÖVERKANT)
- Sk4 - FASTIGHETSNÄRA BULLERSKYDD, FASAD- FÖNSTERÄTGÄRD
- Sk5 - FASTIGHETSNÄRA BULLERSKYDD, LOKAL SKÄRM PÅ UTEPLATS
- Sk6 - JÄRNVÄGSNÄRA BULLERSKYDDSSKÄRM (5,0 M ÖVER RÄLS ÖVERKANT)
- Sk7 - FÄGELAVVISARE
- Sk8 - GRÖDDJURSPASSAGE
- Sk9 - PASSAGE FÖR SMÅ OCH MEDELSTORA DÄGGDJUR
- Sk10 - PASSAGE FÖR STORA DÄGGDJUR

### ÅTGÄRDER SOM UNDTAS KRAV PÅ BYGGLOV

- B1 - BYGGLOV KRÄVS INTE FÖR BULLERSKYDDSSKÄRM/VALL
- B2 - BYGGLOV KRÄVS INTE FÖR UPPLAG
- B3 - BYGGLOV KRÄVS INTE FÖR TRANSFORMATIONER
- B4 - BYGGLOV KRÄVS INTE FÖR TEKNIKBYGGNADER

### VERKSAMHETER SOM UNDTAS FRÅN FÖRBUD ENLIGT MILJÖBALKEN

- MARKERING ELLER AVGRÄNSNING AV BIOTOPSKYDD
- MARKERING ELLER AVGRÄNSNING AV STRANDSKYDD

FÖRBUDEN SOM AVSER VERKSAMHET ELLER ÅTGÄRD INOM GENERELLT BIOTOPSKYDDSBOMRÅDE (7:11 2 st MILJÖBALKEN) GÄLLER INTE BYGGANDE AV ALLMÄN VÄG/JÄRNVÄG. SKYDDIGHETEN ATT GÖRA ANMÄLAN FÖR SAMRÅD ENLIGT 12:6 MILJÖBALKEN GÄLLER INTE FÖR DE VERKSAMHETER OCH ÅTGÄRDER SOM BEHOVS FÖR ATT BYGGA VÄGEN/JÄRNVÄGEN OCH SOM FASTSTÄLLTS OCH INGÅR I VÄGOMRÅDE FÖR ALLMÄN VÄG/JÄRNVÄGSMARK ELLER OMRADE FÖR TILLFÄLLIG NYTTJANDERÄTT.

### SÄRSKILDA BESLUT SOM TAS I SAMBAND MED FASTSTÄLLELSE AV JÄRNVÄGSPLAN


X X X INDRAGNING AV VÄG FRÅN ALLMÄNT UNDERHÅLL

### ÖVRIGA BETECKNINGAR PÅ PLANKARTAN

- BEFINTLIG TRAFIKVERKETS FASTIGHET FÖR JÄRNVÄGSÄNDAMÅL
- BEFINTLIG BYGGNAD
- BEFINTLIG VÄG
- KOORDINATKRYSS
- SLÄNT
- TRAKTGRÄNS
- FASTIGHETSGRÄNS
- LEDNINGSRÄTT
- SERVITUT
- GEMENSAMHETSANLÄGGNING
- BEFINTLIG SPÅR
- BÄCK/DIKE
- STRANDLINJE
- LÄNSGRÄNS
- PLANKORSNING SOM RIVS


DATUM GRUNDKARTA: 2024-08-08. DATUM FASTIGHESKARTA: 2025-09-15

KOORDINATSYSTEM  
PLAN: SWEREF 99 13 30  
HÖJD: RH 2000

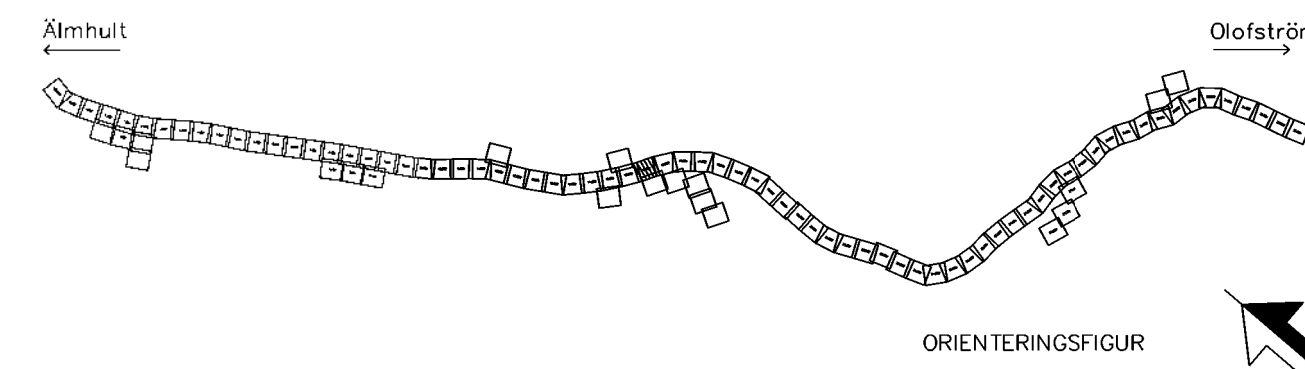


0 10 20 30 40 50 60 70 80 90 100  
SKALA 1:1000

| JÄRNVÄGSPLAN              |                                      |                          |                                               |
|---------------------------|--------------------------------------|--------------------------|-----------------------------------------------|
| TYP AV PLAN               | ÄLMHULT-ÖLOFSTRÖM                    | TEKNIKGRUPP              | GEMENSAMT                                     |
| LEVERANTÖR                | wsp                                  | LEVERANS/ÄNDRINGS-PM     |                                               |
| www.wsp.com               | UPPDRAGSNUMMER 10364519              | KONSTRUKTIONSNUMMER      | GRANSKINGSSTATUS / SYFTE                      |
| TRAFIKVERKET              | ÄLMHULT-ÖLOFSTRÖM                    | HANDLINGS-PM             | Samrådshandling                               |
| SKAPAD AV WSP/S.Gupta     | ANLÄGGNINGSTYP                       | GEMENSAMT                |                                               |
| GRANSKAD AV WSP/Y.Höglund | SYDOSTLÄNKEN DELEN ÄLMHULT-ÖLOFSTRÖM | ANLÄGGNINGSTYP           | GEMENSAMT                                     |
| BEKÄND AV WSP/A.Allouko   | PLANRITNING                          | ANLÄGGNINGSTYP           | GEMENSAMT                                     |
|                           | SKALA 1:1000                         | FORMAT A1                | RITNINGENHET PROJEKT SOLP04-01-340-51-16-0033 |
|                           | DATUM 2026-08-24                     | RITNINGENHET FÖRVALTNING | BLAD 0033                                     |
|                           |                                      |                          | NÄSTA BLAD 1033                               |
|                           |                                      |                          | ÄNDR.                                         |

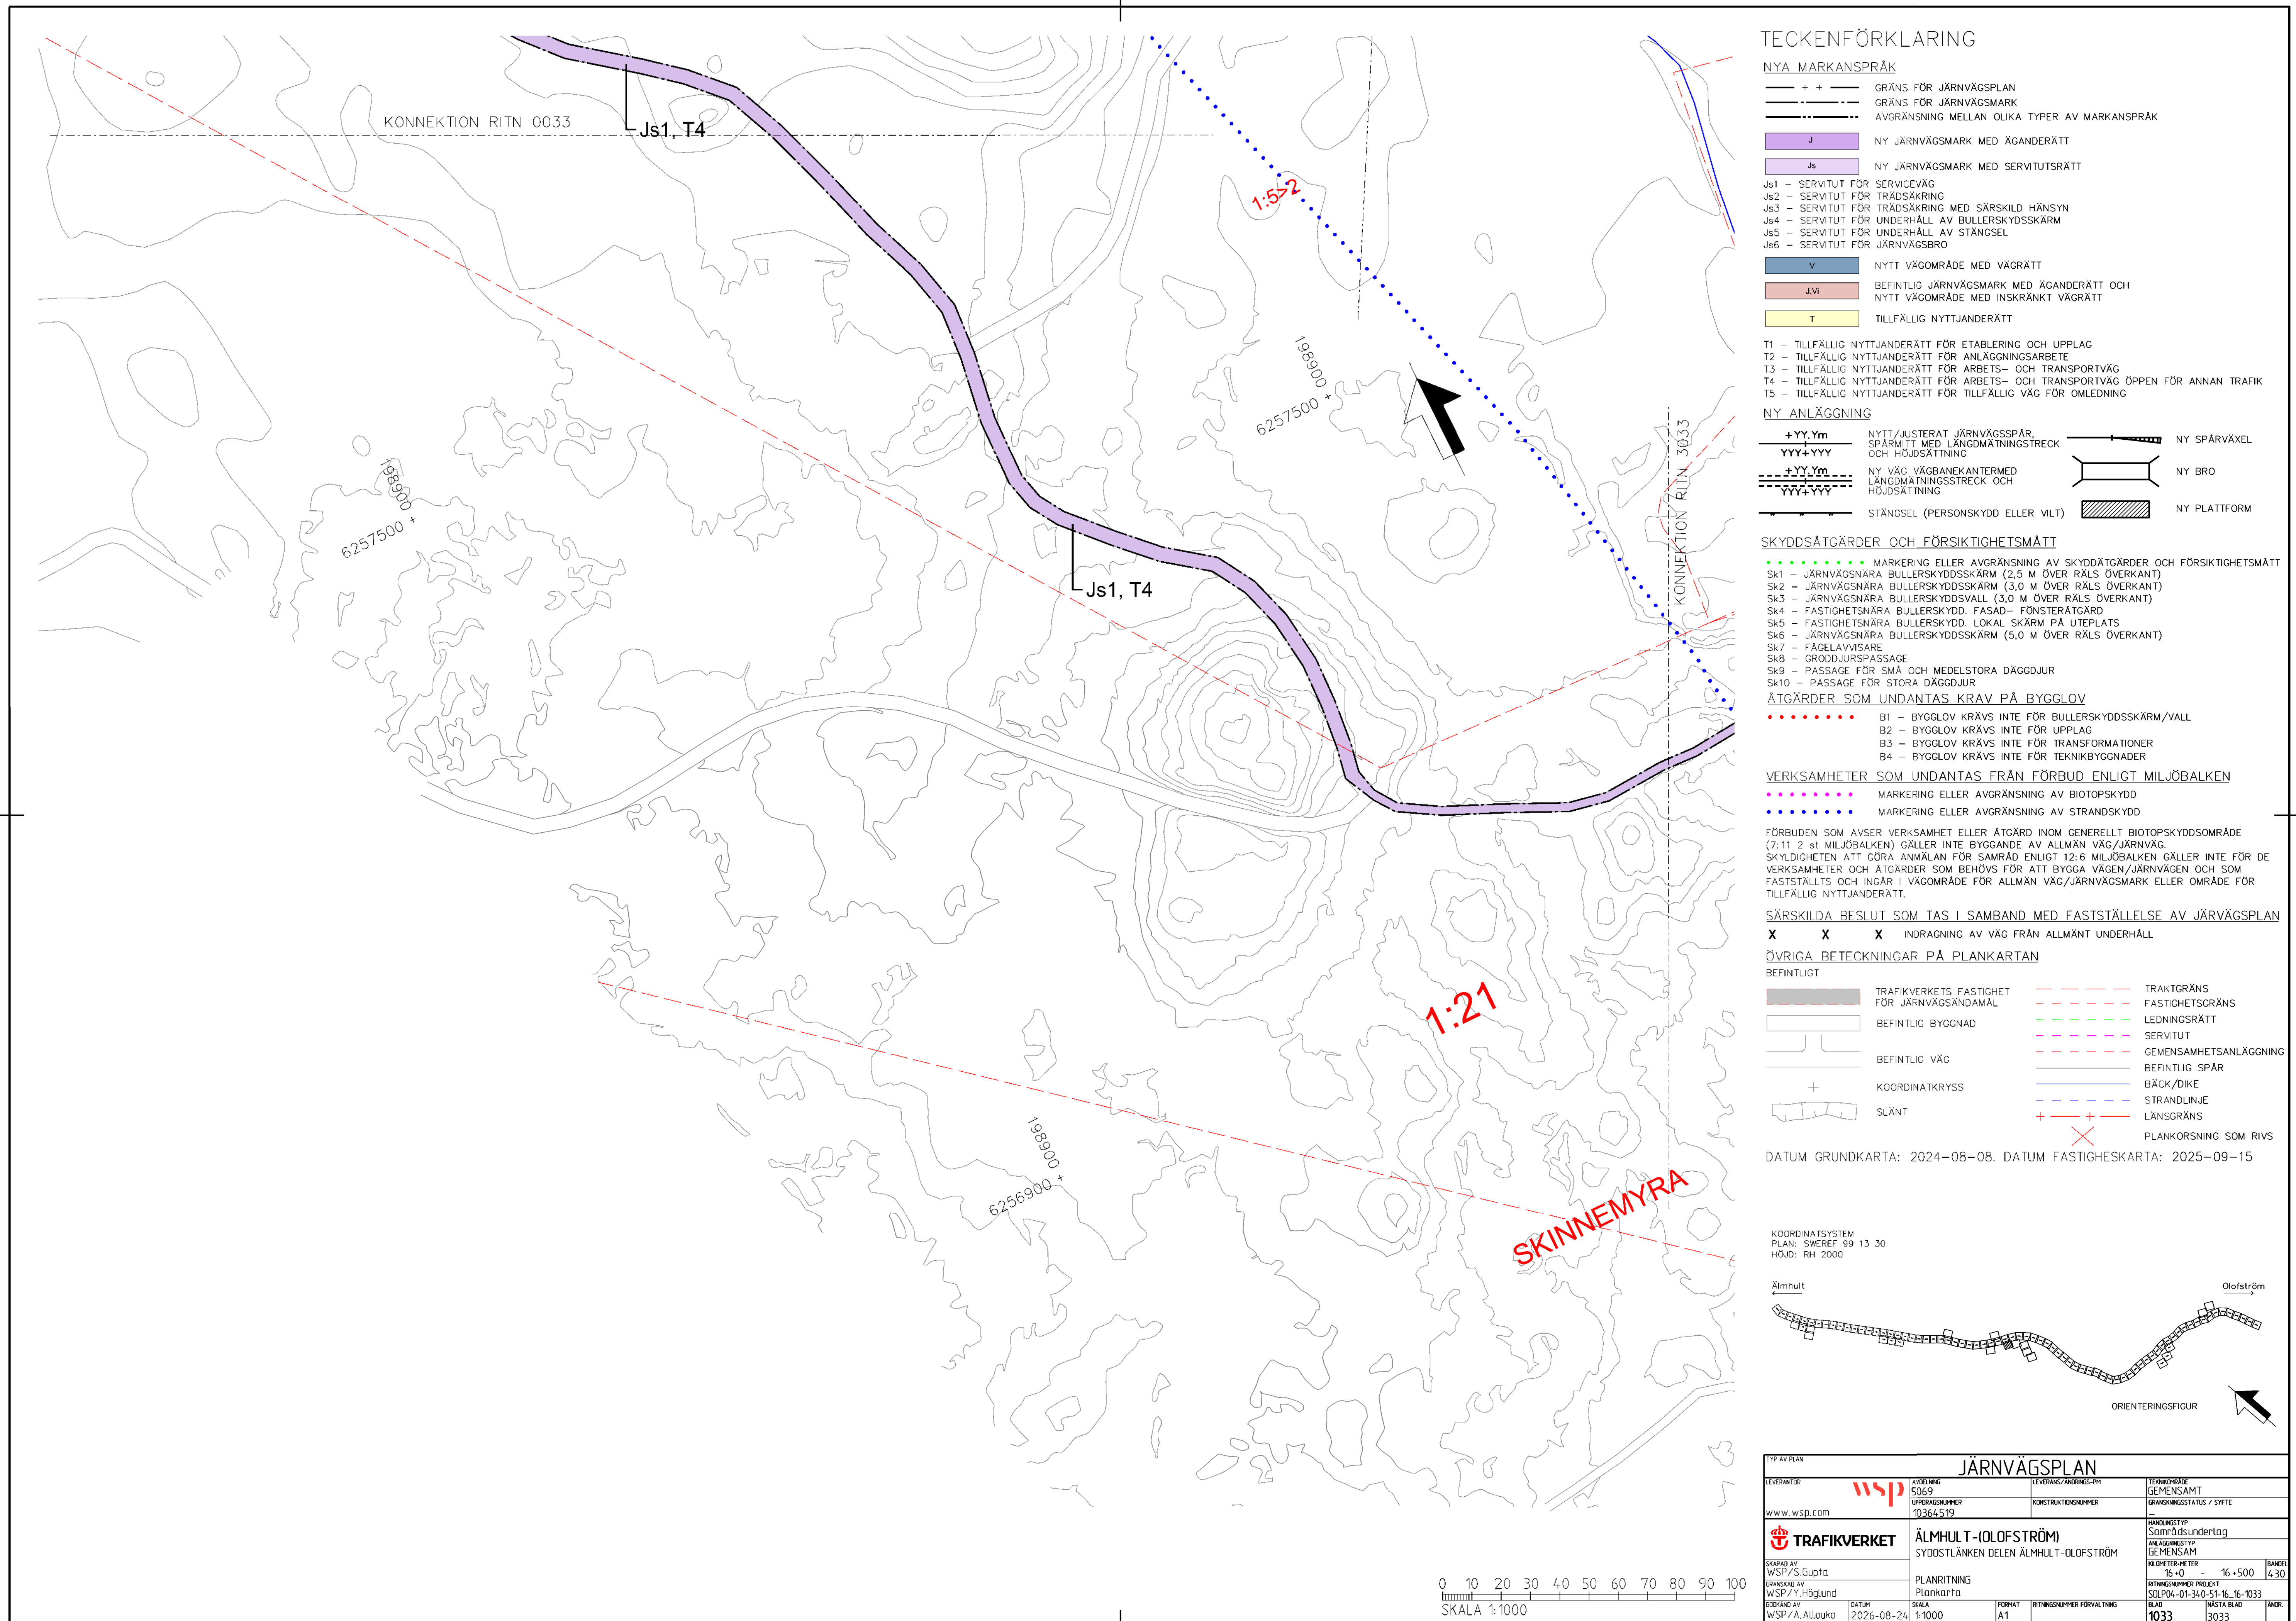

Den här ritningen är Trafikverkets egendom. Allt obehörigt  
kopierande eller utnyttjande är straffbart enligt lag.  
Trafikverket

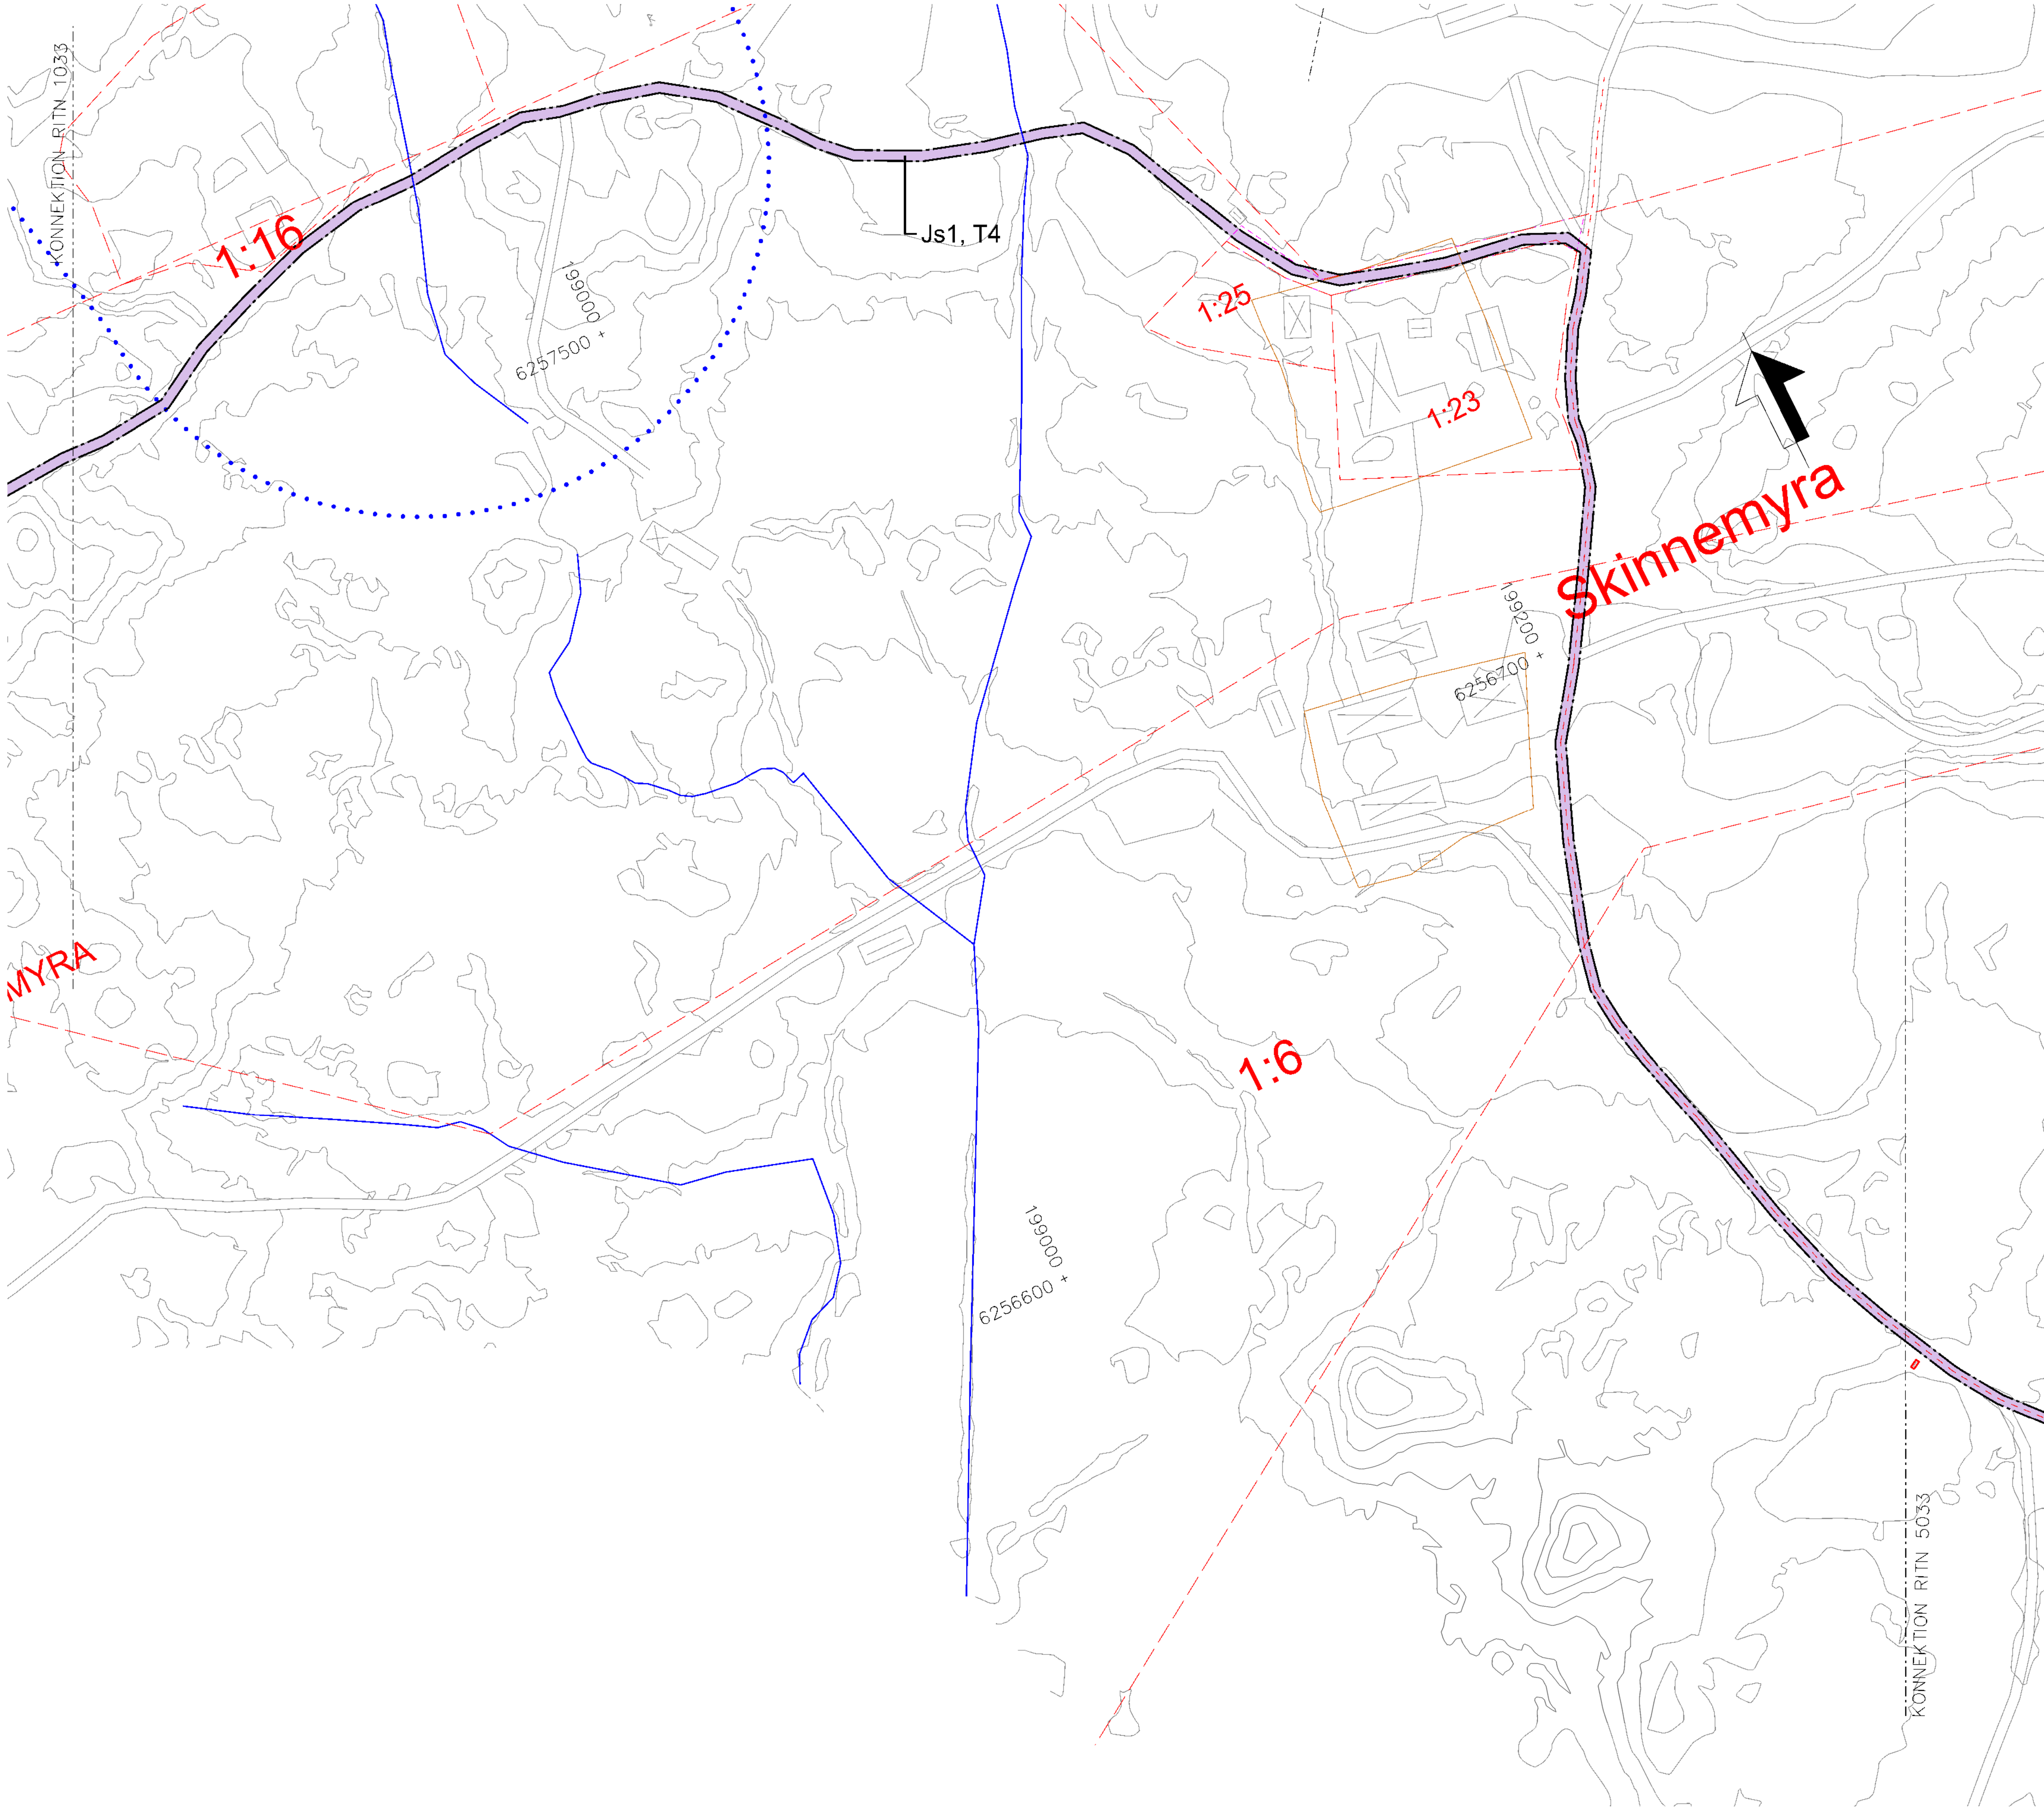

## TECKENFÖRKLARING

### NYA MARKANSPRÅK

- + + GRÄNS FÖR JÄRNVÄGSPLAN
- GRÄNS FÖR JÄRNVÄGSMARK
- AVGRÄNSNING MELLAN OLIKA TYPER AV MARKANSPRÅK
- J NY JÄRNVÄGSMARK MED ÄGANDERÄTT
- Js NY JÄRNVÄGSMARK MED SERVITUTSRÄTT
- Js1 - SERVITUT FÖR SERVICEVÄG
- Js2 - SERVITUT FÖR TRÄDSÄKRING
- Js3 - SERVITUT FÖR TRÄDSÄKRING MED SÄRSKILD HÄNSYN
- Js4 - SERVITUT FÖR UNDERHÅLL AV BULLERSKYDDSSKÄRM
- Js5 - SERVITUT FÖR UNDERHÅLL AV STÄNGSEL
- Js6 - SERVITUT FÖR JÄRNVÄGSBRO
- V NYTT VÄGOMRÅDE MED VÄGRÄTT
- Jv BEFINTLIG JÄRNVÄGSMARK MED ÄGANDERÄTT OCH NYTT VÄGOMRÅDE MED INSKRÄNKT VÄGRÄTT
- T TILLFÄLLIG NYTTJANDERÄTT

- T1 - TILLFÄLLIG NYTTJANDERÄTT FÖR ETABLERING OCH UPPLAG
- T2 - TILLFÄLLIG NYTTJANDERÄTT FÖR ANLÄGGNINGSARBETE
- T3 - TILLFÄLLIG NYTTJANDERÄTT FÖR ARBETS- OCH TRANSPORTVÄG
- T4 - TILLFÄLLIG NYTTJANDERÄTT FÖR ARBETS- OCH TRANSPORTVÄG ÖPPEN FÖR ANNAN TRAFIK
- T5 - TILLFÄLLIG NYTTJANDERÄTT FÖR TILLFÄLLIG VÄG FÖR OMLEDNING

### NY ANLÄGGNING

- +YY.Ym NYTT/JUSTERAT JÄRNVÄGSSPÅR, SPÅRMITT MED LÄNGDMÄTNINGSTRECK OCH HÖJDSÄTTNING
- +YY.Ym NY VÄG VÄGBANEKANTERMED LÄNGDMÄTNINGSTRECK OCH HÖJDSÄTTNING
- STÄNGSEL (PERSONSKYDD ELLER VILT)
- NY SPÅRVÄXEL
- NY BRO
- NY PLATTFORM

### SKYDDSGÄRDER OCH FÖRSIKTIGHETSMÅTT

- MARKERING ELLER AVGRÄNSNING AV SKYDDSGÄRDER OCH FÖRSIKTIGHETSMÅTT
- Sk1 - JÄRNVÄGSNÄRA BULLERSKYDDSSKÄRM (2,5 M ÖVER RÄLS ÖVERKANT)
- Sk2 - JÄRNVÄGSNÄRA BULLERSKYDDSSKÄRM (3,0 M ÖVER RÄLS ÖVERKANT)
- Sk3 - JÄRNVÄGSNÄRA BULLERSKYDDSVALL (3,0 M ÖVER RÄLS ÖVERKANT)
- Sk4 - FASTIGHETSNÄRA BULLERSKYDD, FASAD- FÖNSTERÄTGÄRD
- Sk5 - FASTIGHETSNÄRA BULLERSKYDD, LOKAL SKÄRM PÅ UTEPLATS
- Sk6 - JÄRNVÄGSNÄRA BULLERSKYDDSSKÄRM (5,0 M ÖVER RÄLS ÖVERKANT)
- Sk7 - FÄGELAVVISARE
- Sk8 - GRÖDDJURSPASSAGE
- Sk9 - PASSAGE FÖR SMÅ OCH MEDELSTORA DÄGGDJUR
- Sk10 - PASSAGE FÖR STORA DÄGGDJUR

### ÅTGÄRDER SOM UNDANTAS KRAV PÅ BYGGLOV

- B1 - BYGGLOV KRÄVS INTE FÖR BULLERSKYDDSSKÄRM/VALL
- B2 - BYGGLOV KRÄVS INTE FÖR UPPLAG
- B3 - BYGGLOV KRÄVS INTE FÖR TRANSFORMATIONER
- B4 - BYGGLOV KRÄVS INTE FÖR TEKNIKBYGGNADER

### VERKSAMHETER SOM UNDANTAS FRÅN FÖRBUD ENLIGT MILJÖBALKEN

- MARKERING ELLER AVGRÄNSNING AV BIOTOPSKYDD
- MARKERING ELLER AVGRÄNSNING AV STRANDSKYDD

FÖRBUDEN SOM AVSER VERKSAMHET ELLER ÅTGÄRD INOM GENERELLT BIOTOPSKYDDSSOMRÅDE (7:11 2 st MILJÖBALKEN) GÄLLER INTE BYGGANDE AV ALLMÄN VÄG/JÄRNVÄG. SKYDDIGHETEN ATT GÖRA ANMÄLAN FÖR SAMRÅD ENLIGT 12:6 MILJÖBALKEN GÄLLER INTE FÖR DE VERKSAMHETER OCH ÅTGÄRDER SOM BEHOVS FÖR ATT BYGGA VÄGEN/JÄRNVÄGEN OCH SOM FASTSTÄLLTS OCH INGÅR I VÄGOMRÅDE FÖR ALLMÄN VÄG/JÄRNVÄGSMARK ELLER OMRÅDE FÖR TILLFÄLLIG NYTTJANDERÄTT.

### SÄRSKILDA BESLUT SOM TAS I SAMBAND MED FASTSTÄLLELSE AV JÄRNVÄGSPLAN


- X X X INDRAGNING AV VÄG FRÅN ALLMÄNT UNDERHÅLL

### ÖVRIGA BETECKNINGAR PÅ PLANKARTAN

- BEFINTLIG TRAFIKVERKETS FASTIGHET FÖR JÄRNVÄGSÄNDAMÅL
- BEFINTLIG BYGGNAD
- BEFINTLIG VÄG
- KOORDINATKRYSS
- SLÄNT
- TRAKTGRÄNS
- FASTIGHETSGRÄNS
- LEDNINGSRÄTT
- SERVITUT
- GEMENSAMHETSANLÄGGNING
- BEFINTLIG SPÅR
- BÄCK/DIKE
- STRANDLINJE
- LÄNSGRÄNS
- PLANKORSNING SOM RIVS

DATUM GRUNDKARTA: 2024-08-08. DATUM FASTIGHESKARTA: 2025-09-15


KOORDINATSYSTEM  
PLAN: SWEREF 99 13 30  
HÖJD: RH 2000

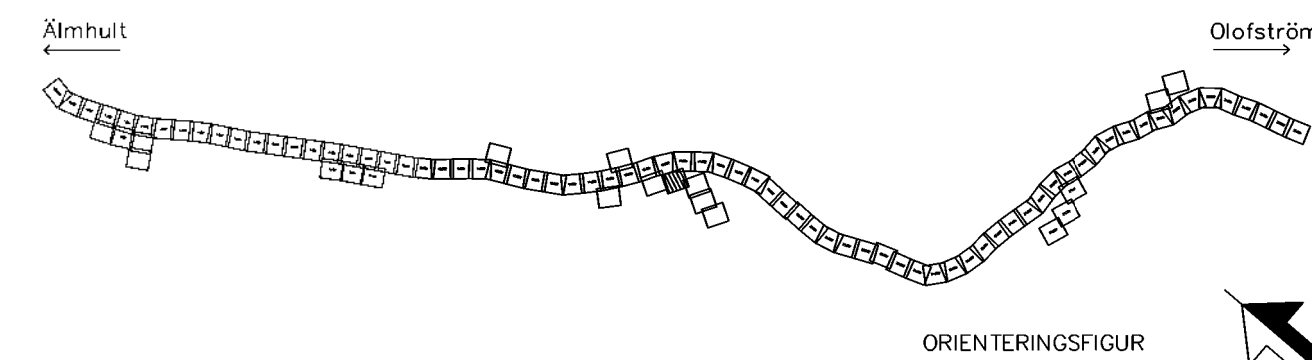

0 10 20 30 40 50 60 70 80 90 100  
SKALA 1:1000

| JÄRNVÄGSPLAN              |                         |                            |                          |
|---------------------------|-------------------------|----------------------------|--------------------------|
| TYP AV PLAN               | ÄLMHULT                 | OLAFSTRÖM                  |                          |
| LEVERANTÖR                | wsp                     | 5069                       | TEKNISKT GEMENSAMT       |
| www.wsp.com               | UPPDRAGSNUMMER 10364519 | KONSTRUKTIONSNUMMER        | GRANSKINGSSTATUS / SYFTE |
| TRAFIKVERKET              | ÄLMHULT-OLAFSTRÖM       | Samrådsunderlag            |                          |
| SKAPAD AV WSP/S.Gupta     | ANLÄGGNINGSGEMENSAMT    | ANLÄGGNINGSGEMENSAMT       |                          |
| GRANSKAD AV WSP/Y.Höglund | PLANRITNING             | PLANRITNING                |                          |
| BOKFÖRD AV WSP/A.Allouko  | SKALA 1:1000            | FORMAT A1                  | UTGÅVA 3033              |
|                           | DATUM 2026-08-24        | RITNINGSNUMMER FÖRVALTNING | BLAD 5033                |

Denna ritning är Trafikverkets egendom. Allt obehörigt  
begagnande är strängt förbjudet.  
Trafikverket

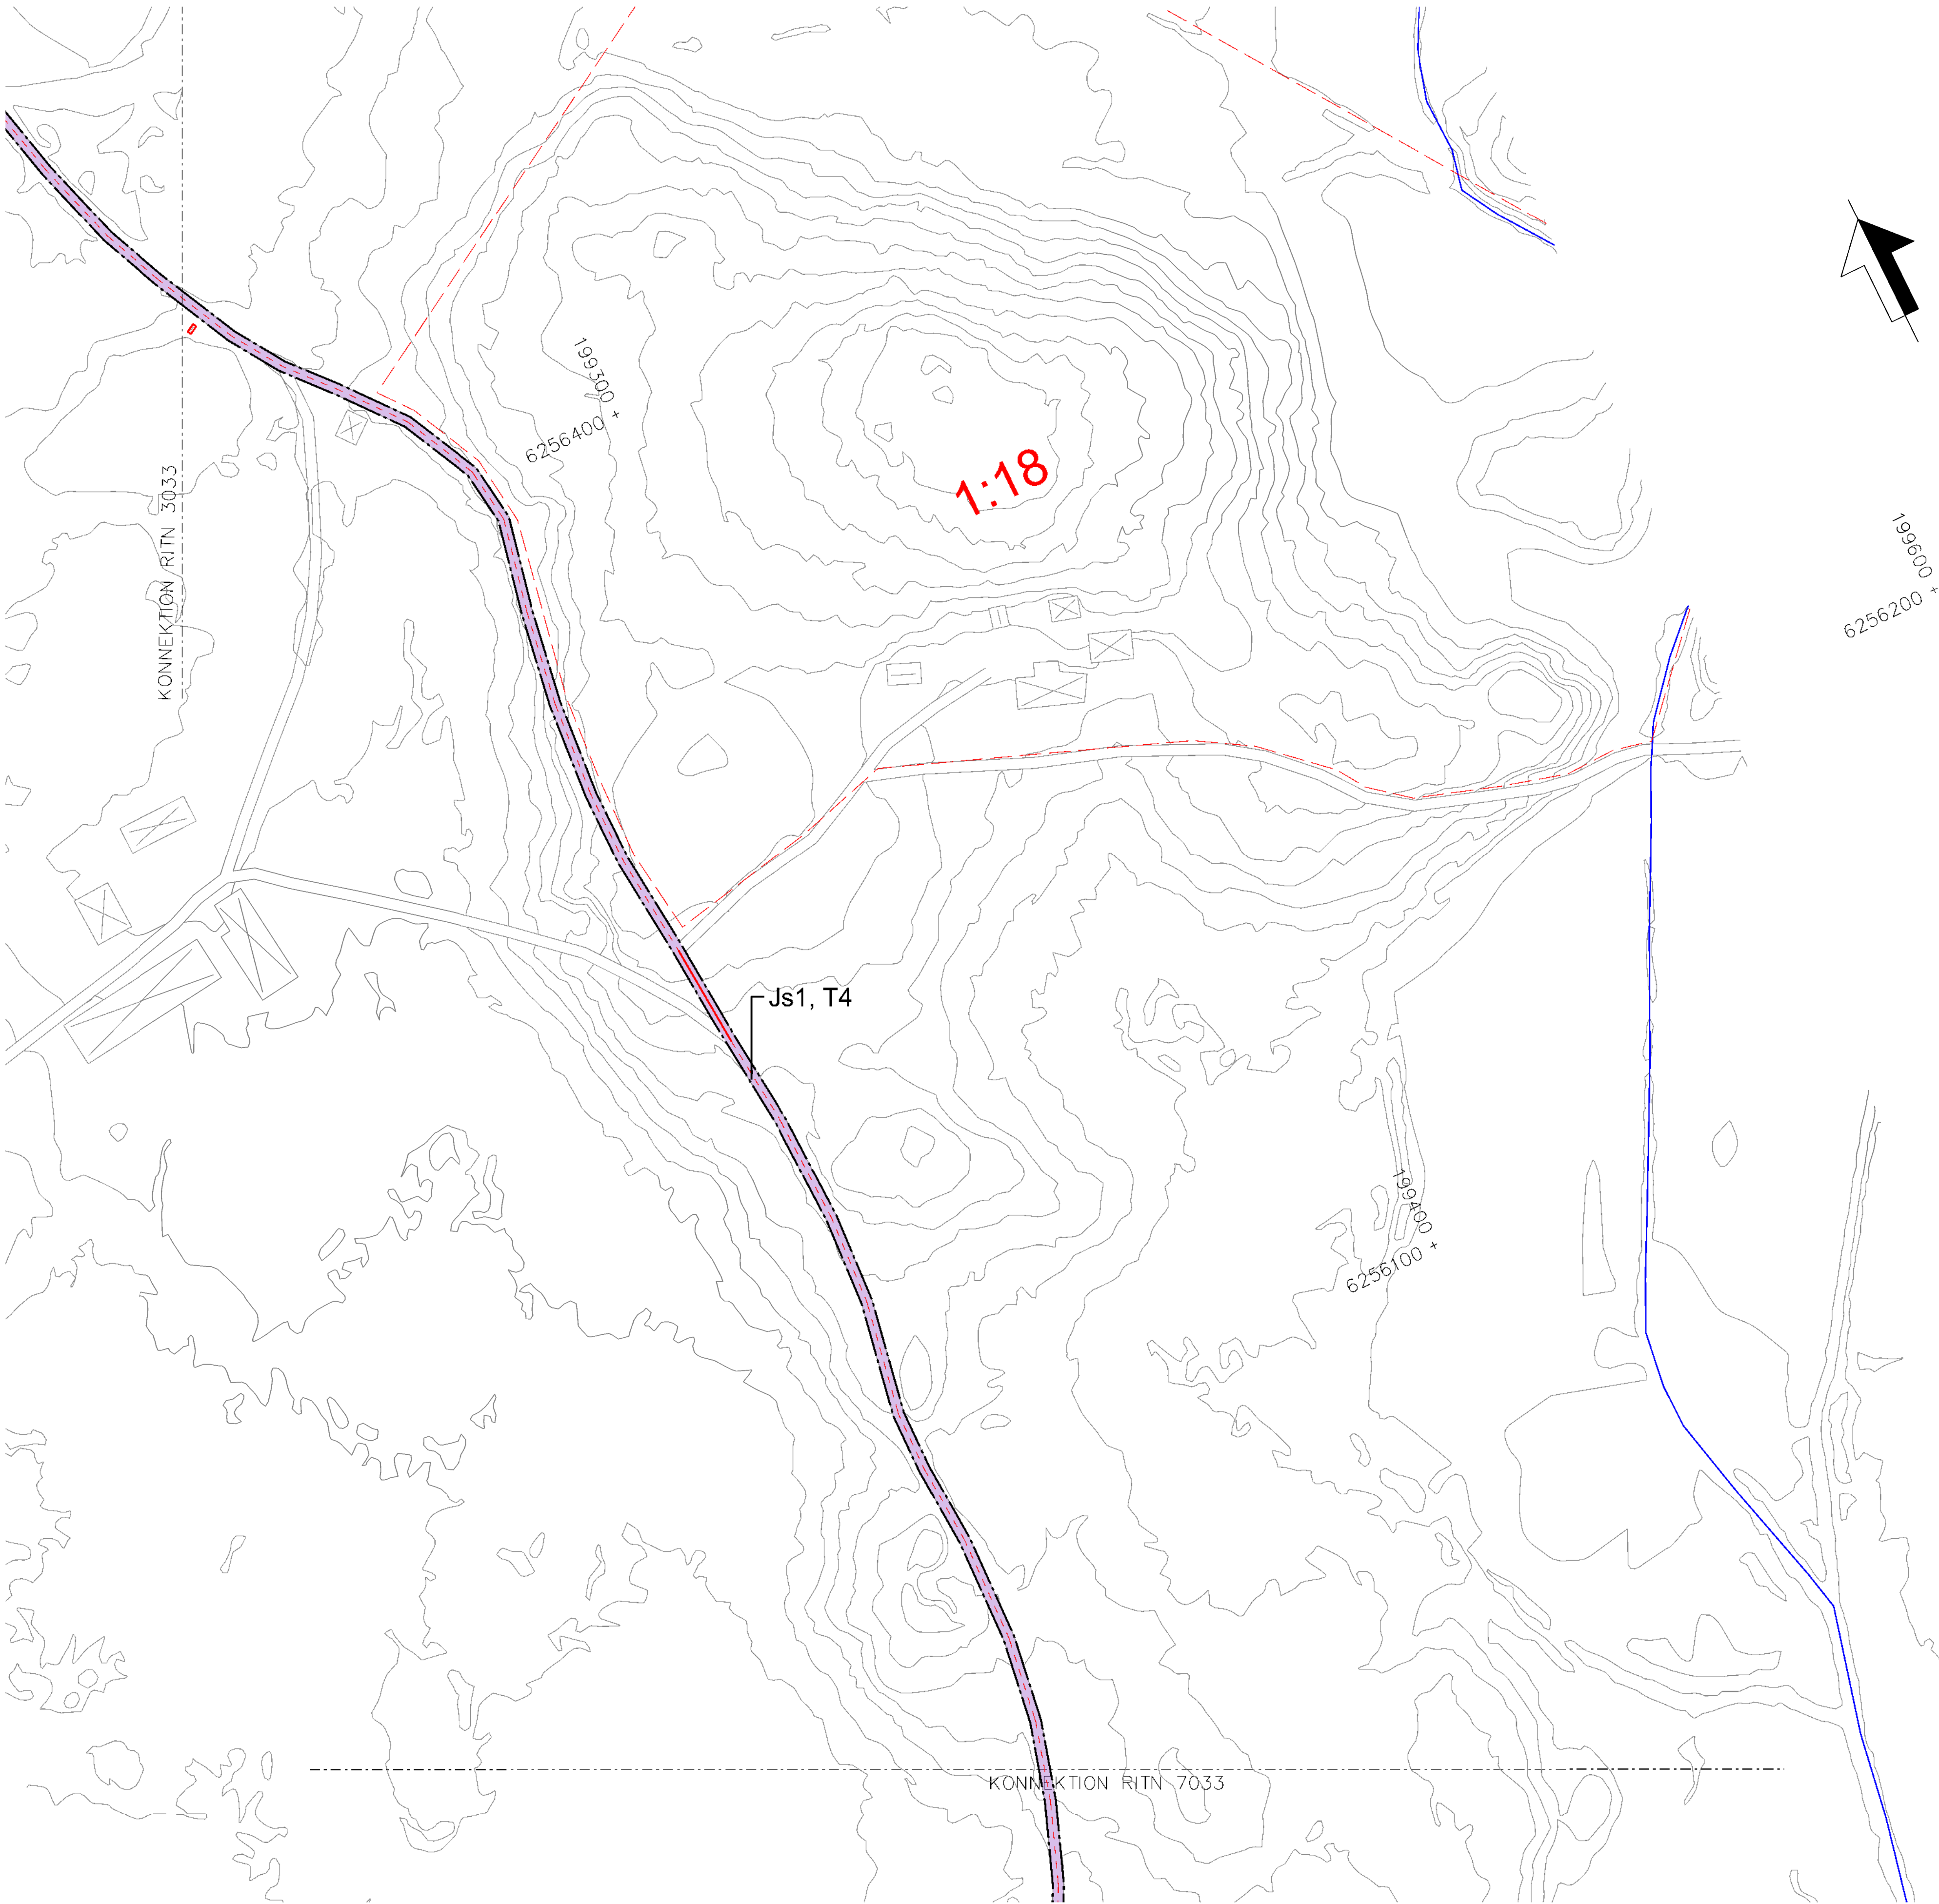

## TECKENFÖRKLARING

### NYA MARKANSPRÅK

- ++ GRÄNS FÖR JÄRNVÄGSPLAN
- GRÄNS FÖR JÄRNVÄGSMARK
- AVGRÄNSNING MELLAN OLIKA TYPER AV MARKANSPRÅK
- J NY JÄRNVÄGSMARK MED ÄGANDERÄTT
- Js NY JÄRNVÄGSMARK MED SERVITUTSRÄTT
- Js1 - SERVITUT FÖR SERVICEVÄG
- Js2 - SERVITUT FÖR TRÄDSÄKRING
- Js3 - SERVITUT FÖR TRÄDSÄKRING MED SÄRSKILD HÄNSYN
- Js4 - SERVITUT FÖR UNDERHÅLL AV BULLERSKYDDSKÄRM
- Js5 - SERVITUT FÖR UNDERHÅLL AV STÄNGSEL
- Js6 - SERVITUT FÖR JÄRNVÄGSBRÖ
- V NYTT VÄGOMRÅDE MED VÄGRÄTT
- Jv BEFINTLIG JÄRNVÄGSMARK MED ÄGANDERÄTT OCH NYTT VÄGOMRÅDE MED INSKRÄNKT VÄGRÄTT
- T TILLFÄLLIG NYTTJANDERÄTT

- T1 - TILLFÄLLIG NYTTJANDERÄTT FÖR ETABLERING OCH UPPLAG
- T2 - TILLFÄLLIG NYTTJANDERÄTT FÖR ANLÄGGNINGSARBETE
- T3 - TILLFÄLLIG NYTTJANDERÄTT FÖR ARBETS- OCH TRANSPORTVÄG
- T4 - TILLFÄLLIG NYTTJANDERÄTT FÖR ARBETS- OCH TRANSPORTVÄG ÖPPEN FÖR ANNAN TRAFIK
- T5 - TILLFÄLLIG NYTTJANDERÄTT FÖR TILLFÄLLIG VÄG FÖR OMLEDNING

### NY ANLÄGGNING

- +YY.Ym NYTT/JUSTERAT JÄRNVÄGSSPÅR, SPÅRMITT MED LÄNGDMÄTNINGSTRECK OCH HÖJDSÄTTNING
- YYY.Ym NY VÄG VÄGBANEKANTERMED LÄNGDMÄTNINGSTRECK OCH HÖJDSÄTTNING
- NY SPÅRVÄXEL
- NY BRO
- NY PLATTFORM
- STÄNGSEL (PERSONSKYDD ELLER VILT)

### SKYDDSATGÄRDER OCH FÖRSIKTIGHETSMÅTT

- ..... MARKERING ELLER AVGRÄNSNING AV SKYDDSATGÄRDER OCH FÖRSIKTIGHETSMÅTT
- Sk1 - JÄRNVÄGSNÄRA BULLERSKYDDSSKÄRM (2,5 M ÖVER RÄLS ÖVERKANT)
- Sk2 - JÄRNVÄGSNÄRA BULLERSKYDDSSKÄRM (3,0 M ÖVER RÄLS ÖVERKANT)
- Sk3 - JÄRNVÄGSNÄRA BULLERSKYDDSVALL (3,0 M ÖVER RÄLS ÖVERKANT)
- Sk4 - FASTIGHETSNÄRA BULLERSKYDD, FASAD- FÖNSTERÄTGÄRD
- Sk5 - FASTIGHETSNÄRA BULLERSKYDD, LOKAL SKÄRM PÅ UTEPLATS
- Sk6 - JÄRNVÄGSNÄRA BULLERSKYDDSSKÄRM (5,0 M ÖVER RÄLS ÖVERKANT)
- Sk7 - FÄGELAVVISARE
- Sk8 - GRÖDDJURSPASSAGE
- Sk9 - PASSAGE FÖR SMÅ OCH MEDELSTORA DÄGGDJUR
- Sk10 - PASSAGE FÖR STORA DÄGGDJUR

### ÅTGÄRDER SOM UNDANTAS KRAV PÅ BYGGLOV

- B1 - BYGGLOV KRÄVS INTE FÖR BULLERSKYDDSSKÄRM/VALL
- B2 - BYGGLOV KRÄVS INTE FÖR UPPLAG
- B3 - BYGGLOV KRÄVS INTE FÖR TRANSFORMATIONER
- B4 - BYGGLOV KRÄVS INTE FÖR TEKNIKBYGGNADER

### VERKSAMHETER SOM UNDANTAS FRÅN FÖRBUD ENLIGT MILJÖBALKEN

- ..... MARKERING ELLER AVGRÄNSNING AV BIOTOPSKYDD
- ..... MARKERING ELLER AVGRÄNSNING AV STRANDSKYDD

FÖRBUDEN SOM AVSER VERKSAMHET ELLER ÅTGÄRD INOM GENERELLT BIOTOPSKYDDSSOMRÅDE (7:11 2 st MILJÖBALKEN) GÄLLER INTE BYGGANDE AV ALLMÄN VÄG/JÄRNVÄG. SKYLDIGHETEN ATT GÖRA ANMÄLAN FÖR SAMRÅD ENLIGT 12:6 MILJÖBALKEN GÄLLER INTE FÖR DE VERKSAMHETER OCH ÅTGÄRDER SOM BEHOVS FÖR ATT BYGGA VÄGEN/JÄRNVÄGEN OCH SOM FASTSTÄLLTS OCH INGÅR I VÄGOMRÅDE FÖR ALLMÄN VÄG/JÄRNVÄGSMARK ELLER OMRÅDE FÖR TILLFÄLLIG NYTTJANDERÄTT.

### SÄRSKILDA BESLUT SOM TAS I SAMBAND MED FASTSTÄLLELSE AV JÄRNVÄGSPLAN


- X X X INDRAGNING AV VÄG FRÅN ALLMÄNT UNDERHÅLL

### ÖVRIGA BETECKNINGAR PÅ PLANKARTAN

- BEFINTLIG TRAFIKVERKETS FASTIGHET FÖR JÄRNVÄGSÄNDAMÅL
- BEFINTLIG BYGGNAD
- BEFINTLIG VÄG
- KOORDINATKRYSS
- SLÄNT
- TRAKTGRÄNS
- FASTIGHETSGRÄNS
- LEDNINGSRÄTT
- SERVITUT
- GEMENSAMHETSANLÄGGNING
- BEFINTLIG SPÅR
- BÄCK/DIKE
- STRANDLINJE
- LÄNSGRÄNS
- PLANKORSNING SOM RIVS

DATUM GRUNDKARTA: 2024-08-08. DATUM FASTIGHESKARTA: 2025-09-15

KOORDINATSYSTEM  
PLAN: SWEREF 99 13 30  
HÖJD: RH 2000

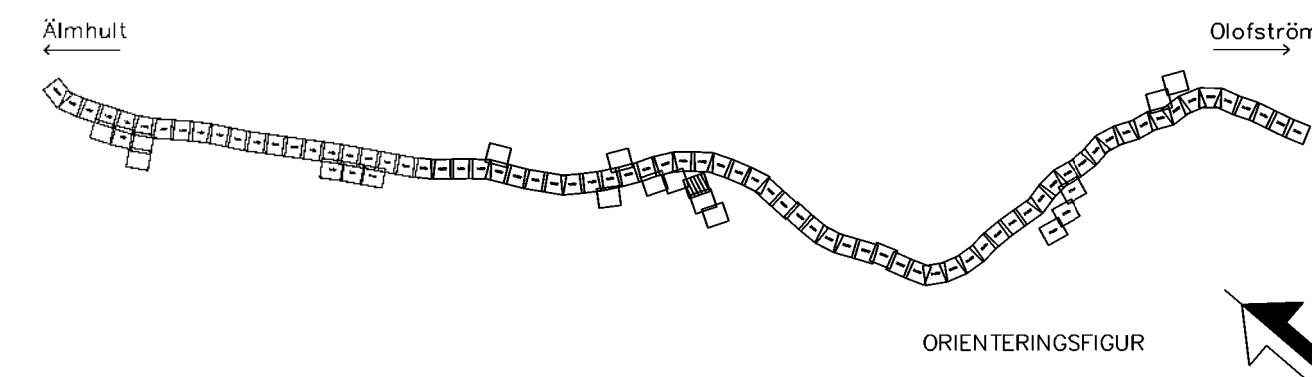



| JÄRNVÄGSPLAN                         |                                      |                                      |                                      |
|--------------------------------------|--------------------------------------|--------------------------------------|--------------------------------------|
| TYP AV PLAN                          | LEVERANTÖR                           | TEKNOLOGI                            | GEMENSAMT                            |
| www.wsp.com                          | WSP                                  | 5069                                 | 5069                                 |
| GRÄNSÄND AV WSP/S.Gupta              | UPPDRAGSNUMMER                       | KONSTRUKTIONSNUMMER                  | GRÄNSÄND AV WSP/S.Gupta              |
| GRÄNSÄND AV WSP/Y.Höglund            | 10364519                             | 10364519                             | 10364519                             |
| GRÄNSÄND AV WSP/A.Allouko            | 2026-08-24                           | 2026-08-24                           | 2026-08-24                           |
| PLANRITNING                          | PLANRITNING                          | PLANRITNING                          | PLANRITNING                          |
| SYDÖSTLÄNKEN DELEN ÄLMHULT-OLOFSTRÖM | SYDÖSTLÄNKEN DELEN ÄLMHULT-OLOFSTRÖM | SYDÖSTLÄNKEN DELEN ÄLMHULT-OLOFSTRÖM | SYDÖSTLÄNKEN DELEN ÄLMHULT-OLOFSTRÖM |
| PLANKARTA                            | PLANKARTA                            | PLANKARTA                            | PLANKARTA                            |
| SKALA 1:1000                         | SKALA 1:1000                         | SKALA 1:1000                         | SKALA 1:1000                         |
| FORMAT A1                            | FORMAT A1                            | FORMAT A1                            | FORMAT A1                            |
| RITNINGSNUMMER FÖRVALTNING           | RITNINGSNUMMER FÖRVALTNING           | RITNINGSNUMMER FÖRVALTNING           | RITNINGSNUMMER FÖRVALTNING           |
| 5033                                 | 5033                                 | 5033                                 | 5033                                 |
| BLAD 5033                            | BLAD 5033                            | BLAD 5033                            | BLAD 5033                            |
| 7033                                 | 7033                                 | 7033                                 | 7033                                 |
| ANM.                                 | ANM.                                 | ANM.                                 | ANM.                                 |



|   |                                                                                       |                           |                                                    |                             |                     |
|---|---------------------------------------------------------------------------------------|---------------------------|----------------------------------------------------|-----------------------------|---------------------|
| TYP AV PLAN                                                                                        |                                                                                       | JÄRNVÄGSPLAN              |                                                    |                             |                     |
| LEVERANTÖR                                                                                         |  | AUTOREN<br>5069           | LEVERANS/ÄNDRINGS-PM                               | TEKNIKHJUG<br>GEMENSAMT     |                     |
| www.wsp.com                                                                                        |                                                                                       | UPPRAGSNUMMER<br>10364519 | KONSTRUKTIONSNUMMER                                | GRÄNSKINGSSTATUS / SYFTE    |                     |
|  TRAFIKVERKET | ÄLMHULT - (OLOFSTRÖM)                                                                 |                           | HANDLINGSTYP<br>Samrådsunderlag                    |                             |                     |
| SYDÖSTÄNKEN DELEN ÄLMHULT - OLOFSTRÖM                                                              |                                                                                       | ALLGEMENST<br>GEMENSAM    |                                                    |                             |                     |
| SKAPAD AV<br>WSP/S.Gupta                                                                           | PLANRITNING<br>Plankarta                                                              |                           | NOLMETER-METER<br>16+0 - 16+500                    | BANKEL<br>4,30              |                     |
| GRANSKAD AV<br>WSP/Y.Höglund                                                                       |                                                                                       |                           | RITNINGNUMMERNUMMER<br>S24/PA-01-340-51-16-16-7033 |                             |                     |
| GRANSKAD AV<br>WSP/A.Allouka                                                                       | DATUM<br>2026-08-24                                                                   | SKALA<br>1:1000           | FORMAT<br>A1                                       | RITNINGNUMMERNUMMER<br>7033 | NÄSTA BLAD<br>90333 |
|   |                                                                                       |                           | RITNINGNUMMERNUMMER FÖRVALTNING                    |                             | ÄNDR.               |




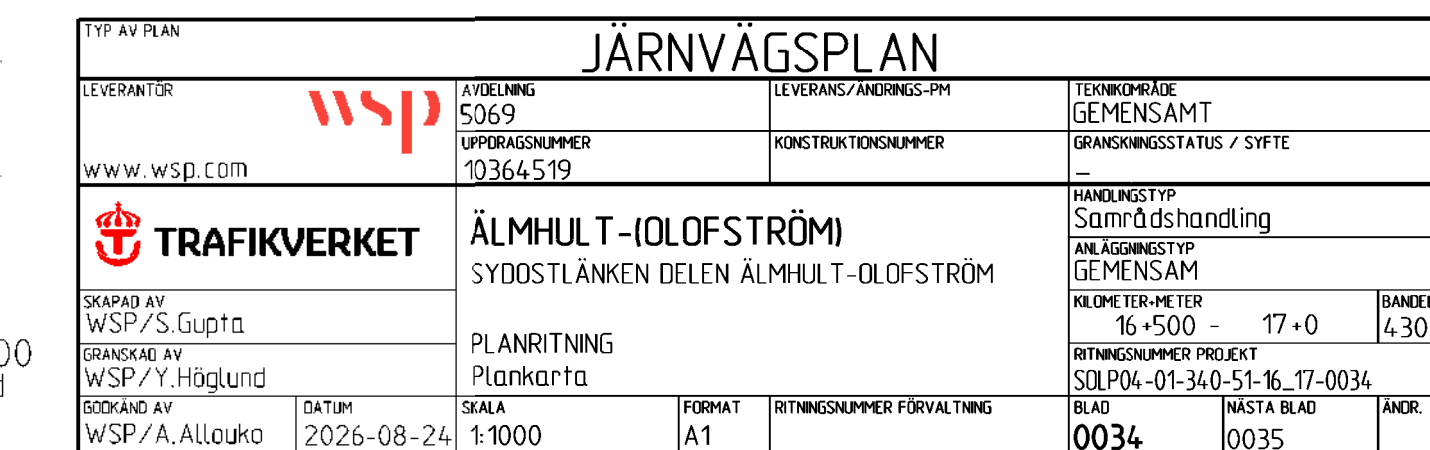

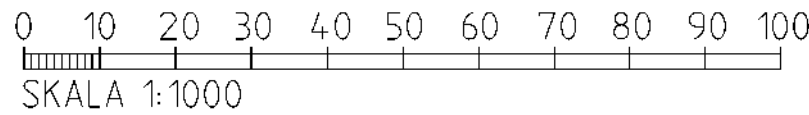

|   |                                                                                       |                            |                     |                                                          |               |
|---|---------------------------------------------------------------------------------------|----------------------------|---------------------|----------------------------------------------------------|---------------|
| TYP AV PLAN                                                                                               |                                                                                       | JÄRNVÄGSPLAN               |                     |                                                          |               |
| LEVERANTÖR                                                                                                |  | AUTOKNING<br>50619         | LEVERANS/ADRINGS-PM | TEKNIKBESLÅG<br>GEMENSAMT                                |               |
| WWW.WSP.COM                                                                                               |                                                                                       | UPPERAGSNUMMER<br>10364519 | KONSTRUKTIONSNUMMER | GRANSKNINGSSTATUS / SYFTE                                |               |
|  <b>TRAFIKVERKET</b> | <b>ÄLMHULT-T(OLOFSTRÖM)</b><br>SYDÖSTLÄNKEN DELEN ÄLMHULT-OLOFSTRÖM                   |                            |                     | HANDLINGS-<br>Samarbetshandling                          |               |
| SKAPAD AV<br>WSP/S.Gupta                                                                                  |                                                                                       |                            |                     | ANLÄGGNINGSTYP<br>GEMENSAM                               |               |
| GRANSKAD AV<br>WSP/Y.Häglund                                                                              |                                                                                       | PLANRITNING<br>Planarkita  |                     | KOLOMETER-METER<br>17+0 - - - - - 17+500                 | BAN-<br>43    |
| BEGODAVAN<br>WSP/A.Allouka                                                                                | DATUM<br>2026-08-24                                                                   | SKALA<br>1:1000            | FORMAT<br>A1        | RITNINGSNUMMER FÖRVALTNING<br>SOLPOA-01-34-51-17-07-0035 | BLAD<br>0035  |
|   |                                                                                       |                            |                     | NÄSTA BLAD<br>0036                                       | ANDRA<br>0036 |

Den här ritning är Trafikverkets egendom. Allt obehörigt  
beskrivande eller uttalande är förbjudet.  
TRAFIKVERKET

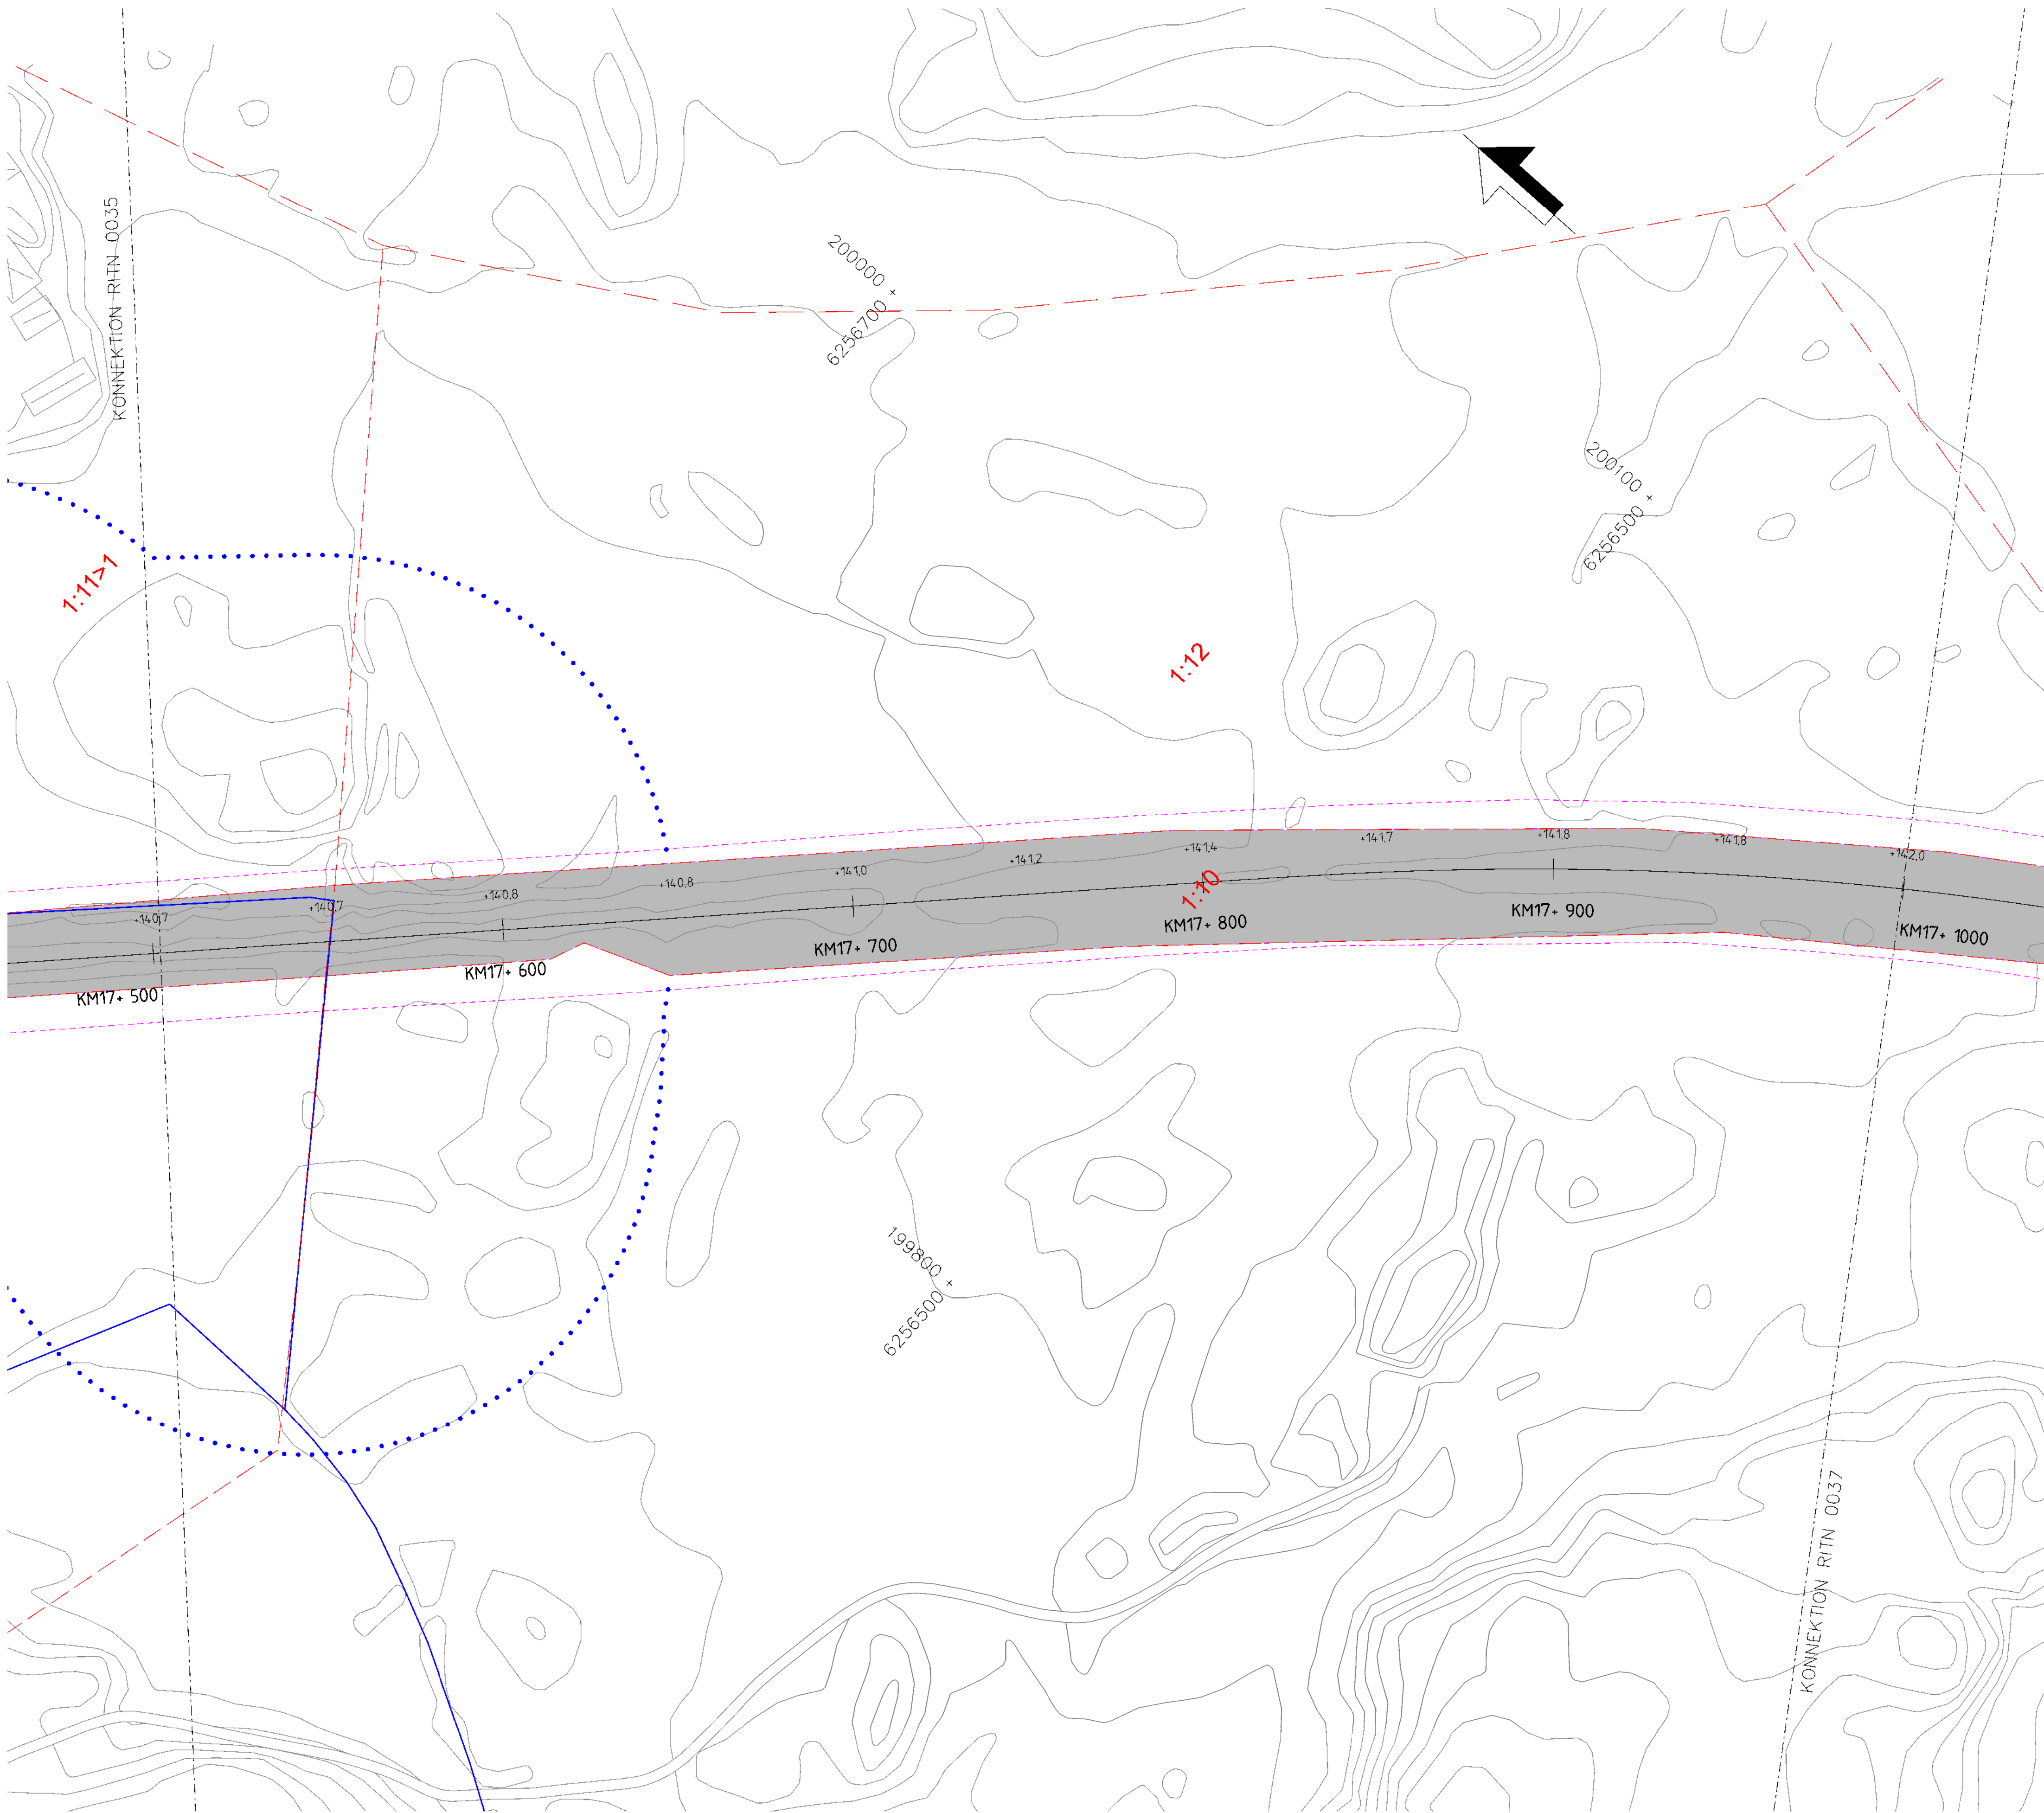

## TECKENFÖRKLARING

### NYA MARKANSPRÅK

- GRÄNS FÖR JÄRNVÄGSPLAN
- GRÄNS FÖR JÄRNVÄGSMARK
- AVGRÄNSNING MELLAN OLIKA TYPER AV MARKANSPRÅK
- J NY JÄRNVÄGSMARK MED ÄGANDERÄTT
- Js NY JÄRNVÄGSMARK MED SERVITUTSRÄTT
- Js1 - SERVITUT FÖR SERVICEVÄG
- Js2 - SERVITUT FÖR TRÄDSÄKRING
- Js3 - SERVITUT FÖR TRÄDSÄKRING MED SÄRSKILD HÄNSYN
- Js4 - SERVITUT FÖR UNDERHÅLL AV BULLERSKYDDSSKÄRM
- Js5 - SERVITUT FÖR UNDERHÅLL AV STÄNGSEL
- Js6 - SERVITUT FÖR JÄRNVÄGSBRÖ
- V NYTT VÄGOMRÅDE MED VÄGRÄTT
- Jv BEFINTLIG JÄRNVÄGSMARK MED ÄGANDERÄTT OCH NYTT VÄGOMRÅDE MED INSKRÄNKT VÄGRÄTT
- T TILLFÄLLIG NYTTJANDERÄTT

- T1 - TILLFÄLLIG NYTTJANDERÄTT FÖR ETABLERING OCH UPPLAG
- T2 - TILLFÄLLIG NYTTJANDERÄTT FÖR ANLÄGGNINGSARBETE
- T3 - TILLFÄLLIG NYTTJANDERÄTT FÖR ARBETS- OCH TRANSPORTVÄG
- T4 - TILLFÄLLIG NYTTJANDERÄTT FÖR ARBETS- OCH TRANSPORTVÄG ÖPPEN FÖR ANNAN TRAFIK
- T5 - TILLFÄLLIG NYTTJANDERÄTT FÖR TILLFÄLLIG VÄG FÖR OMLEDNING

### NY ANLÄGGNING

- +YY.Ym NYTT/JUSTERAT JÄRNVÄGSSPÅR, SPÅRMITT MED LÄNGDMÄTNINGSTRECK OCH HÖJDSÄTTNING
- +YY.Ym NY VÄG VÄGBANEKANTER MED LÄNGDMÄTNINGSTRECK OCH HÖJDSÄTTNING
- NY SPÅRVÄXEL
- NY BRO
- NY PLATTFORM
- STÄNGSEL (PERSONSKYDD ELLER VILT)

### SKYDDSGÄRDER OCH FÖRSIKTIGHETSMÅTT

- MARKERING ELLER AVGRÄNSNING AV SKYDDSGÄRDER OCH FÖRSIKTIGHETSMÅTT
- Sk1 - JÄRNVÄGSNÄRA BULLERSKYDDSSKÄRM (2,5 M ÖVER RÄLS ÖVERKANT)
- Sk2 - JÄRNVÄGSNÄRA BULLERSKYDDSSKÄRM (3,0 M ÖVER RÄLS ÖVERKANT)
- Sk3 - JÄRNVÄGSNÄRA BULLERSKYDDSVALL (3,0 M ÖVER RÄLS ÖVERKANT)
- Sk4 - FASTIGHETSNÄRA BULLERSKYDD, FASAD- FÖNSTERÄTGÅRD
- Sk5 - FASTIGHETSNÄRA BULLERSKYDD, LOKAL SKÄRM PÅ UTEPLATS
- Sk6 - JÄRNVÄGSNÄRA BULLERSKYDDSSKÄRM (5,0 M ÖVER RÄLS ÖVERKANT)
- Sk7 - FÄGELAVVISARE
- Sk8 - GRÖDDJURSPASSAGE
- Sk9 - PASSAGE FÖR SMÅ OCH MEDELSTORA DÄGGDJUR
- Sk10 - PASSAGE FÖR STORA DÄGGDJUR

### ÅTGÄRDER SOM UNDTAS KRAV PÅ BYGGLOV

- B1 - BYGGLOV KRÄVS INTE FÖR BULLERSKYDDSSKÄRM/VALL
- B2 - BYGGLOV KRÄVS INTE FÖR UPPLAG
- B3 - BYGGLOV KRÄVS INTE FÖR TRANSFORMATIONER
- B4 - BYGGLOV KRÄVS INTE FÖR TEKNIKBYGGNADER

### VERKSAMHETER SOM UNDTAS FRÅN FÖRBUD ENLIGT MILJÖBALKEN

- MARKERING ELLER AVGRÄNSNING AV BIOTOPSKYDD
- MARKERING ELLER AVGRÄNSNING AV STRANDSKYDD

FÖRBUDEN SOM AVSER VERKSAMHET ELLER ÅTGÄRD INOM GENERELLT BIOTOPSKYDDSSOMRÅDE (7:11 2 st MILJÖBALKEN) GÄLLER INTE BYGGANDE AV ALLMÄN VÄG/JÄRNVÄG. SKYDDIGHETEN ATT GÖRA ANMÄLAN FÖR SAMRÅD ENLIGT 12:6 MILJÖBALKEN GÄLLER INTE FÖR DE VERKSAMHETER OCH ÅTGÄRDER SOM BEHOVS FÖR ATT BYGGA VÄGEN/JÄRNVÄGEN OCH SOM FASTSTÄLLTS OCH INGÅR I VÄGOMRÅDE FÖR ALLMÄN VÄG/JÄRNVÄGSMARK ELLER OMRADE FÖR TILLFÄLLIG NYTTJANDERÄTT.

### SÄRSKILDA BESLUT SOM TAS I SAMBAND MED FASTSTÄLLELSE AV JÄRNVÄGSPLAN


- X X X INDRAGNING AV VÄG FRÅN ALLMÄNT UNDERHÅLL

### ÖVRIGA BETECKNINGAR PÅ PLANKARTAN

- BEFINTLIG TRAFIKVERKETS FASTIGHET FÖR JÄRNVÄGSÄNDAMÅL
- BEFINTLIG BYGGNAD
- BEFINTLIG VÄG
- KOORDINATKRYSS
- SLÄNT
- TRAKTGRÄNS
- FASTIGHETSGRÄNS
- LEDNINGSRÄTT
- SERVITUT
- GEMENSAMHETSANLÄGGNING
- BEFINTLIG SPÅR
- BÄCK/DIKE
- STRANDLINJE
- LÄNSGRÄNS
- PLANKORSNING SOM RIVS

DATUM GRUNDKARTA: 2024-08-08. DATUM FASTIGHESKARTA: 2025-09-15


KOORDINATSYSTEM  
PLAN: SWEREF 99 13 30  
HÖJD: RH 2000

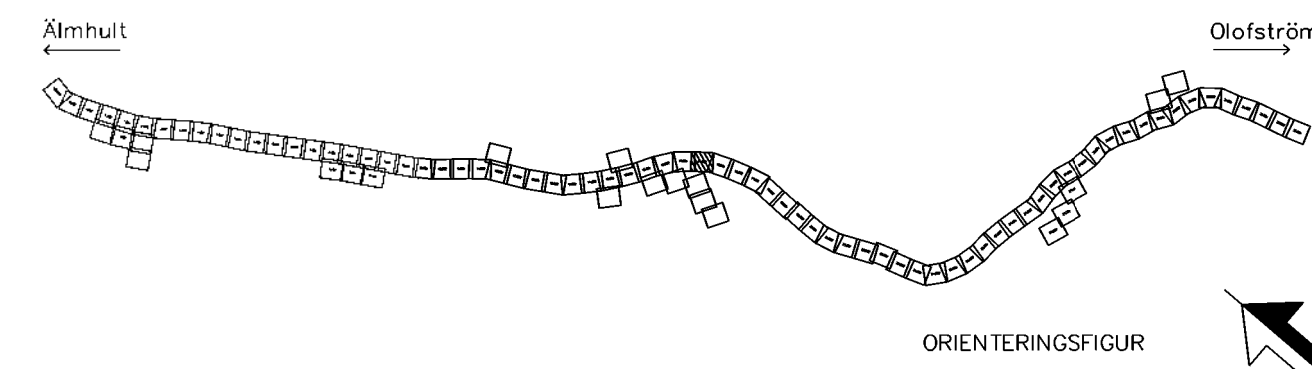

0 10 20 30 40 50 60 70 80 90 100  
SKALA 1:1000

| JÄRNVÄGSPLAN |                                      |                    |                                      |
|--------------|--------------------------------------|--------------------|--------------------------------------|
| LEVERANTÖR   | www.wsp.com                          | TEKNIKGRUPP        | GEMENSAMT                            |
| GRANSKAD AV  | WSP/S.Gupta                          | KONSTRUKTIONSGRUPP | GRANSKINGSSTATUS / SYFTE             |
| GRANSKAD AV  | WSP/Y.Höglund                        | HANDLINGSSTYP      | Samrådshandling                      |
| GRANSKAD AV  | WSP/A.Allouche                       | ANLÄGGNINGSTYP     | GEMENSAM                             |
| SKALA        | 1:1000                               | PLANKARTAN         | SYDOSTLÄNKEN DELEN ÄLMHULT-OLOFSTRÖM |
| DATUM        | 2026-08-24                           | PLANKARTAN         | SYDOSTLÄNKEN DELEN ÄLMHULT-OLOFSTRÖM |
| FORMAT       | A1                                   | PLANKARTAN         | SYDOSTLÄNKEN DELEN ÄLMHULT-OLOFSTRÖM |
| PLANKARTAN   | SYDOSTLÄNKEN DELEN ÄLMHULT-OLOFSTRÖM | PLANKARTAN         | SYDOSTLÄNKEN DELEN ÄLMHULT-OLOFSTRÖM |
| PLANKARTAN   | SYDOSTLÄNKEN DELEN ÄLMHULT-OLOFSTRÖM | PLANKARTAN         | SYDOSTLÄNKEN DELEN ÄLMHULT-OLOFSTRÖM |
| PLANKARTAN   | SYDOSTLÄNKEN DELEN ÄLMHULT-OLOFSTRÖM | PLANKARTAN         | SYDOSTLÄNKEN DELEN ÄLMHULT-OLOFSTRÖM |

Den här ritning är Trafikverkets egendom. Allt obehörigt  
beslagdras av Trafikverket.  
Trafikverket

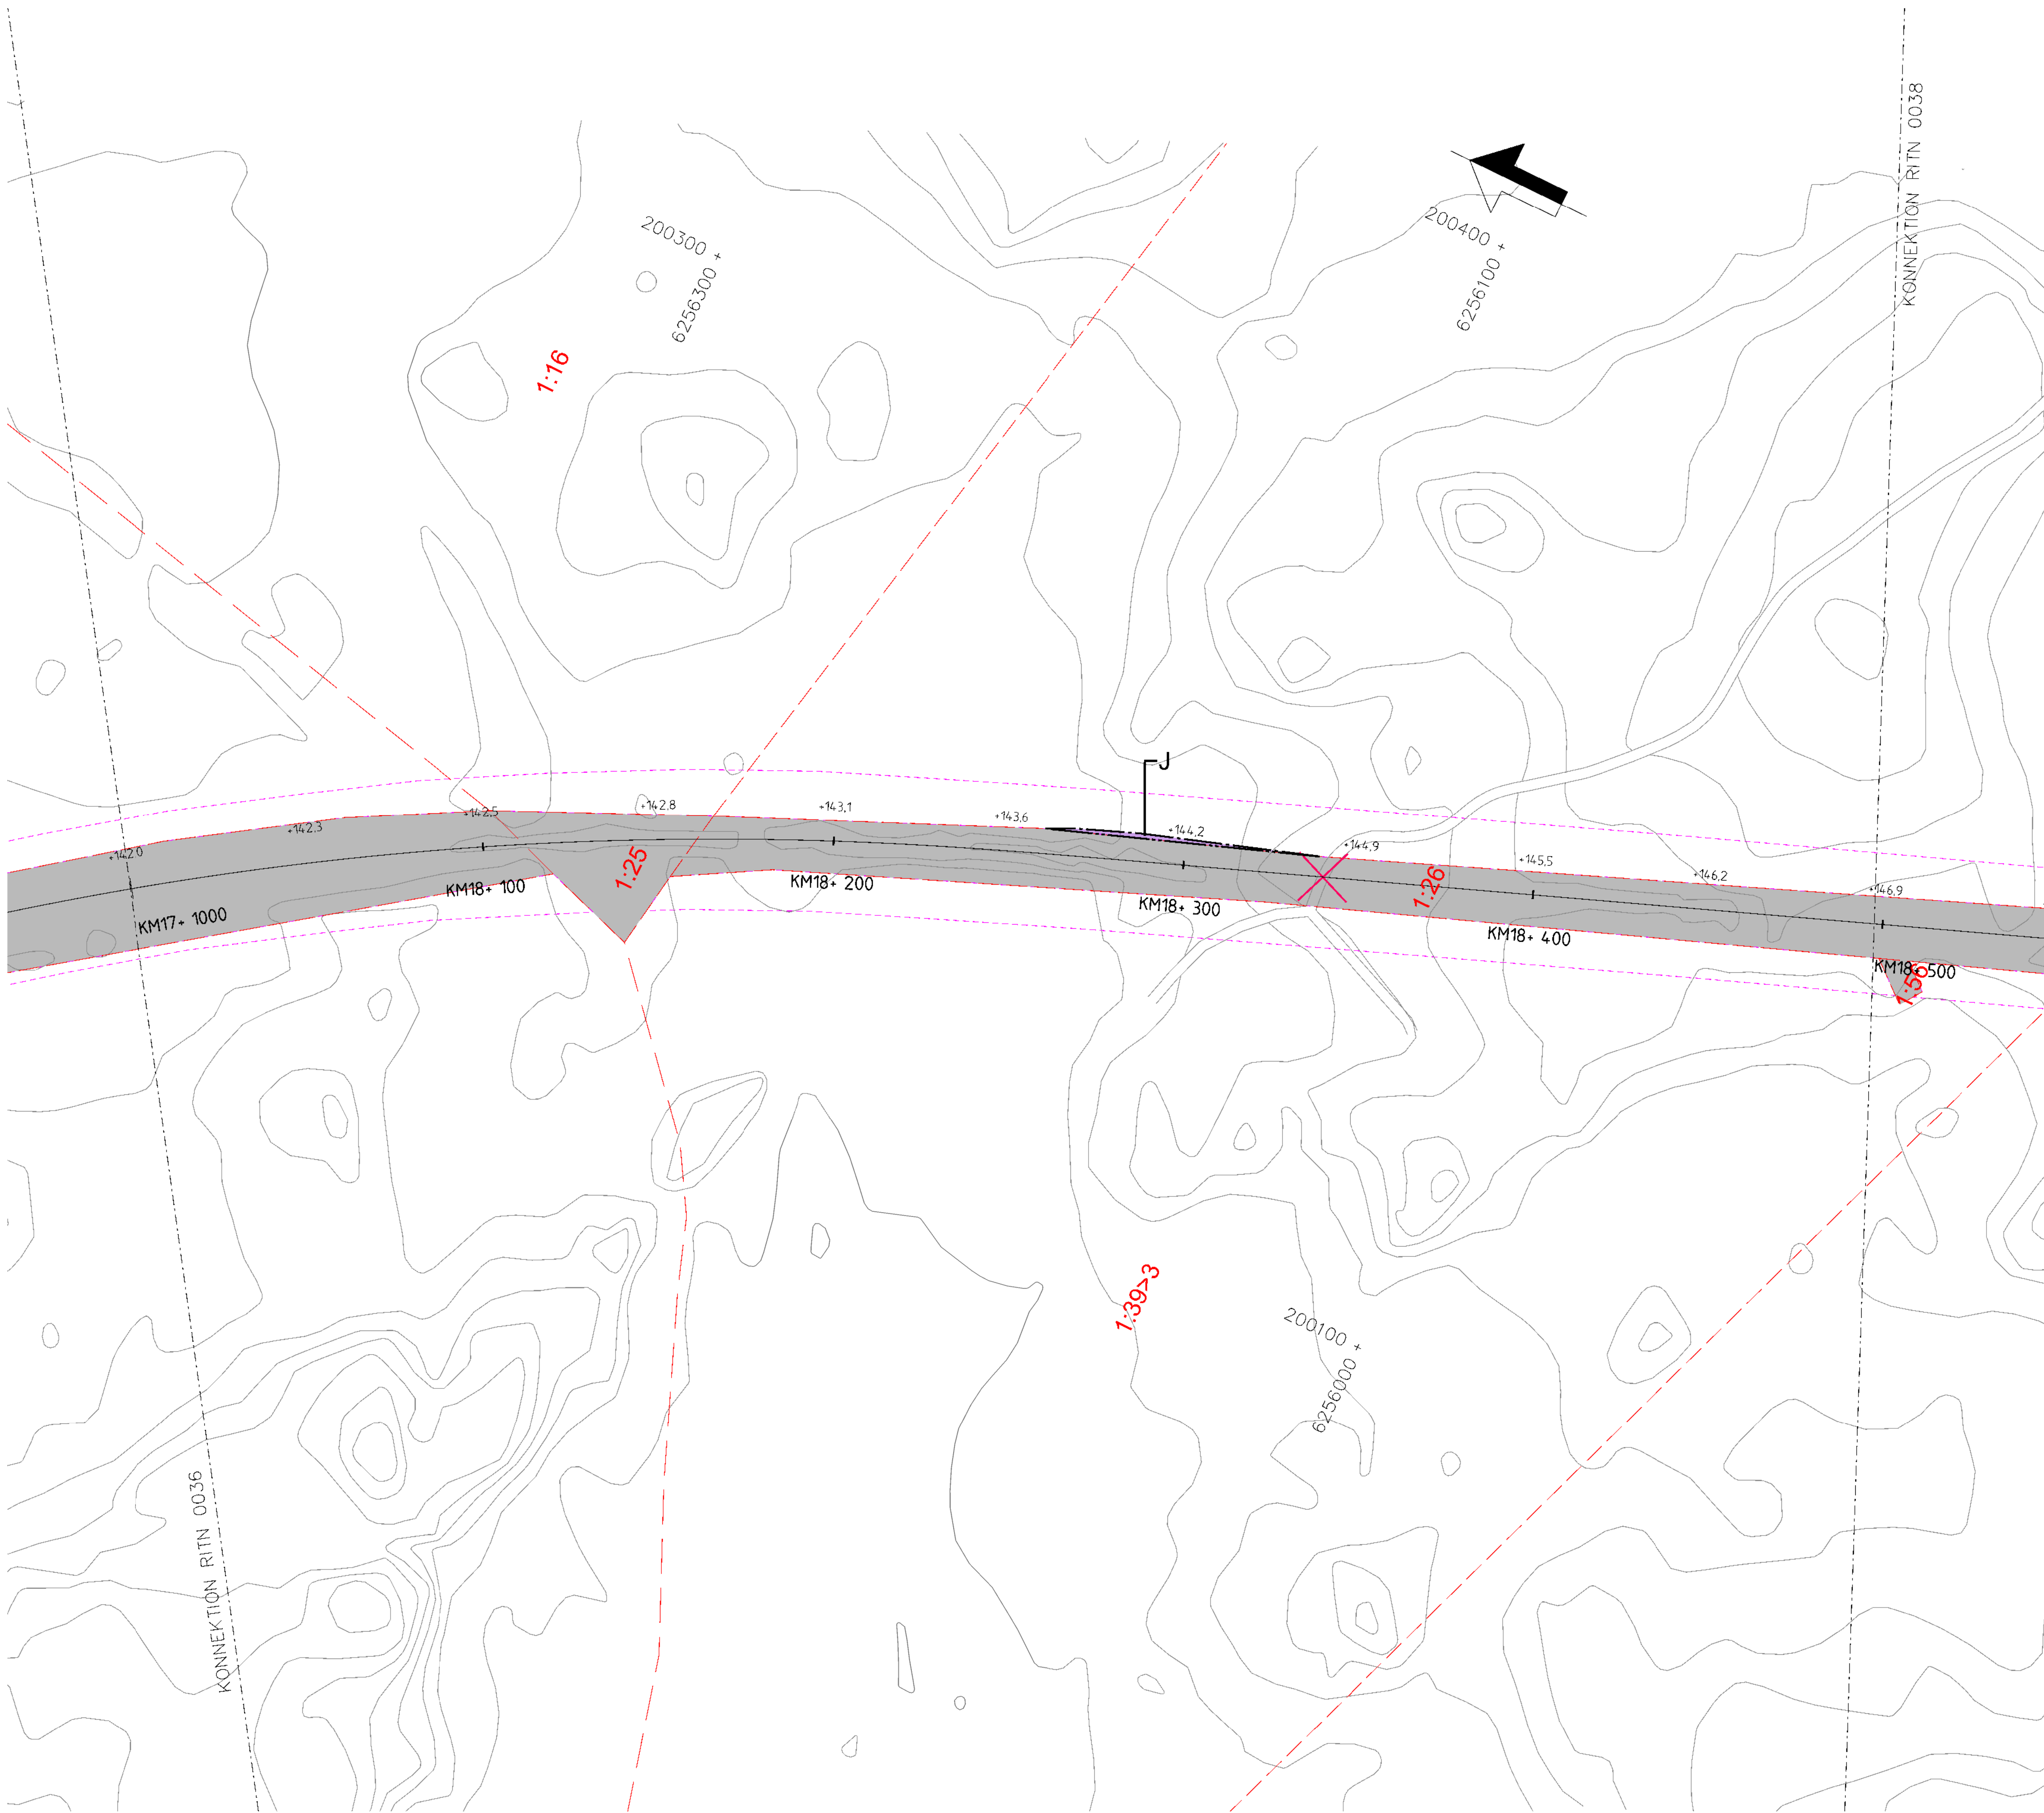

## TECKENFÖRKLARING

### NYA MARKANSPRÅK

- ++ GRÄNS FÖR JÄRNVÄGSPLAN
- GRÄNS FÖR JÄRNVÄGSMARK
- AVGRÄNSNING MELLAN OLIKA TYPER AV MARKANSPRÅK
- J NY JÄRNVÄGSMARK MED ÄGANDERÄTT
- Js NY JÄRNVÄGSMARK MED SERVITUTSRÄTT
- Js1 - SERVITUT FÖR SERVICEVÄG
- Js2 - SERVITUT FÖR TRÄDSÄKRING
- Js3 - SERVITUT FÖR TRÄDSÄKRING MED SÄRSKILD HÄNSYN
- Js4 - SERVITUT FÖR UNDERHÅLL AV BULLERSKYDDSSKÄRM
- Js5 - SERVITUT FÖR UNDERHÅLL AV STÄNGSEL
- Js6 - SERVITUT FÖR JÄRNVÄGSBRO
- V NYTT VÄGOMRÅDE MED VÄGRÄTT
- Jv BEFINTLIG JÄRNVÄGSMARK MED ÄGANDERÄTT OCH NYTT VÄGOMRÅDE MED INSKRÄNKT VÄGRÄTT
- T TILLFÄLLIG NYTTJANDERÄTT

- T1 - TILLFÄLLIG NYTTJANDERÄTT FÖR ETABLERING OCH UPPLAG
- T2 - TILLFÄLLIG NYTTJANDERÄTT FÖR ANLÄGGNINGSARBETE
- T3 - TILLFÄLLIG NYTTJANDERÄTT FÖR ARBETS- OCH TRANSPORTVÄG
- T4 - TILLFÄLLIG NYTTJANDERÄTT FÖR ARBETS- OCH TRANSPORTVÄG ÖPPEN FÖR ANNAN TRAFIK
- T5 - TILLFÄLLIG NYTTJANDERÄTT FÖR TILLFÄLLIG VÄG FÖR OMLEDNING

### NY ANLÄGGNING

- +YY.Ym NYTT/JUSTERAT JÄRNVÄGSSPÅR, SPÅRMITT MED LÄNGDMÄTNINGSSTRECK OCH HÖJDSÄTTNING
- YYY+YYY NY VÄG VÄGBANEKANTER MED LÄNGDMÄTNINGSSTRECK OCH HÖJDSÄTTNING
- STÄNGSEL (PERSONSKYDD ELLER VILT)
- NY SPÅRVÄXEL
- NY BRO
- NY PLATTFORM

### SKYDDSATGÄRDER OCH FÖRSIKTIGHETSMÅTT

- ..... MARKERING ELLER AVGRÄNSNING AV SKYDDSATGÄRDER OCH FÖRSIKTIGHETSMÅTT
- Sk1 - JÄRNVÄGSNÄRA BULLERSKYDDSSKÄRM (2,5 M ÖVER RÄLS ÖVERKANT)
- Sk2 - JÄRNVÄGSNÄRA BULLERSKYDDSSKÄRM (3,0 M ÖVER RÄLS ÖVERKANT)
- Sk3 - JÄRNVÄGSNÄRA BULLERSKYDDSVALL (3,0 M ÖVER RÄLS ÖVERKANT)
- Sk4 - FASTIGHETSNÄRA BULLERSKYDD, FASAD- FÖNSTERÄTGÄRD
- Sk5 - FASTIGHETSNÄRA BULLERSKYDD, LOKAL SKÄRM PÅ UTEPLATS
- Sk6 - JÄRNVÄGSNÄRA BULLERSKYDDSSKÄRM (5,0 M ÖVER RÄLS ÖVERKANT)
- Sk7 - FÄGELAVVISARE
- Sk8 - GRÖDDJURSPASSAGE
- Sk9 - PASSAGE FÖR SMÅ OCH MEDELSTORA DÄGGDJUR
- Sk10 - PASSAGE FÖR STORA DÄGGDJUR

### ÅTGÄRDER SOM UNDANTAS KRAV PÅ BYGGLOV

- B1 - BYGGLOV KRÄVS INTE FÖR BULLERSKYDDSSKÄRM/VALL
- B2 - BYGGLOV KRÄVS INTE FÖR UPPLAG
- B3 - BYGGLOV KRÄVS INTE FÖR TRANSFORMATIONER
- B4 - BYGGLOV KRÄVS INTE FÖR TEKNIKBYGGNADER

### VERKSAMHETER SOM UNDANTAS FRÅN FÖRBUD ENLIGT MILJÖBALKEN

- ..... MARKERING ELLER AVGRÄNSNING AV BIOTOPSKYDD
- ..... MARKERING ELLER AVGRÄNSNING AV STRANDSKYDD

FÖRBUDEN SOM AVSER VERKSAMHET ELLER ÅTGÄRD INOM GENERELLT BIOTOPSKYDDSSOMRÅDE (7:11 2 st MILJÖBALKEN) GÄLLER INTE BYGGANDE AV ALLMÄN VÄG/JÄRNVÄG. SKYLDIGHETEN ATT GÖRA ANMÄLAN FÖR SAMRÅD ENLIGT 12:6 MILJÖBALKEN GÄLLER INTE FÖR DE VERKSAMHETER OCH ÅTGÄRDER SOM BEHOVS FÖR ATT BYGGA VÄGEN/JÄRNVÄGEN OCH SOM FASTSTÄLLTS OCH INGÅR I VÄGOMRÅDE FÖR ALLMÄN VÄG/JÄRNVÄGSMARK ELLER OMRADE FÖR TILLFÄLLIG NYTTJANDERÄTT.

### SÄRSKILDA BESLUT SOM TAS I SAMBAND MED FASTSTÄLLELSE AV JÄRNVÄGSPLAN


- X X X INDRAGNING AV VÄG FRÅN ALLMÄNT UNDERHÅLL

### ÖVRIGA BETECKNINGAR PÅ PLANKARTAN

- BEFINTLIG TRAFIKVERKETS FASTIGHET FÖR JÄRNVÄGSÄNDAMÅL
- BEFINTLIG BYGGNAD
- BEFINTLIG VÄG
- KOORDINATKRYSS
- SLÄNT
- TRAKTGRÄNS
- FASTIGHETSGRÄNS
- LEDNINGSRÄTT
- SERVITUT
- GEMENSAMHETSANLÄGGNING
- BEFINTLIG SPÅR
- BÄCK/DIKE
- STRANDLINJE
- LÄNSGRÄNS
- PLANKORSNING SOM RIVS

DATUM GRUNDKARTA: 2024-08-08. DATUM FASTIGHESKARTA: 2025-09-15


KOORDINATSYSTEM  
PLAN: SWEREF 99 13 30  
HÖJD: RH 2000

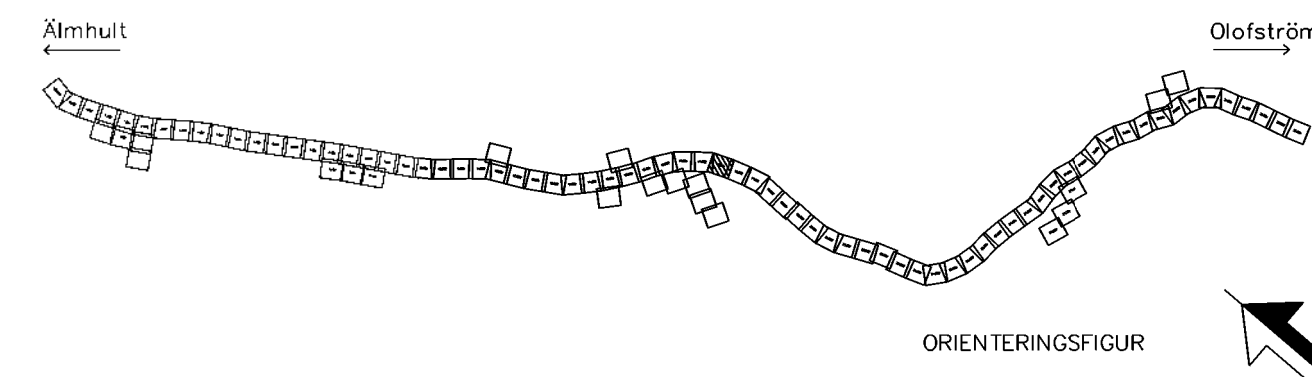

0 10 20 30 40 50 60 70 80 90 100  
SKALA 1:1000

| JÄRNVÄGSPLAN |                |                     |                 |
|--------------|----------------|---------------------|-----------------|
| LEVERANTÖR   | www.wsp.com    | TEKNIKGRUPP         | GEMENSAMT       |
| ANFÖRARE     | WSP/S.Gupta    | UPPDRAGSNUMMER      | 0364519         |
| GRANSKAD AV  | WSP/Y.Höglund  | KONSTRUKTIONSNUMMER |                 |
| BOKFÖRD AV   | WSP/A.Allouche | HANDLINGSSTYP       | Samrådshandling |
|              |                | ANLÄGGNINGSTYP      | GEMENSAM        |
|              |                | PROJEKTERING        | 18+0 - 18+500   |
|              |                | PLANKARTAN          | 430             |
|              |                | PLANKARTAN          | 0037            |
|              |                | PLANKARTAN          | 0038            |
|              |                | PLANKARTAN          | 0039            |

Den här ritning är Trafikverkets egendom. Allt obehörigt  
kopierande eller utnyttjande är straffbart enligt  
Transportbalken.

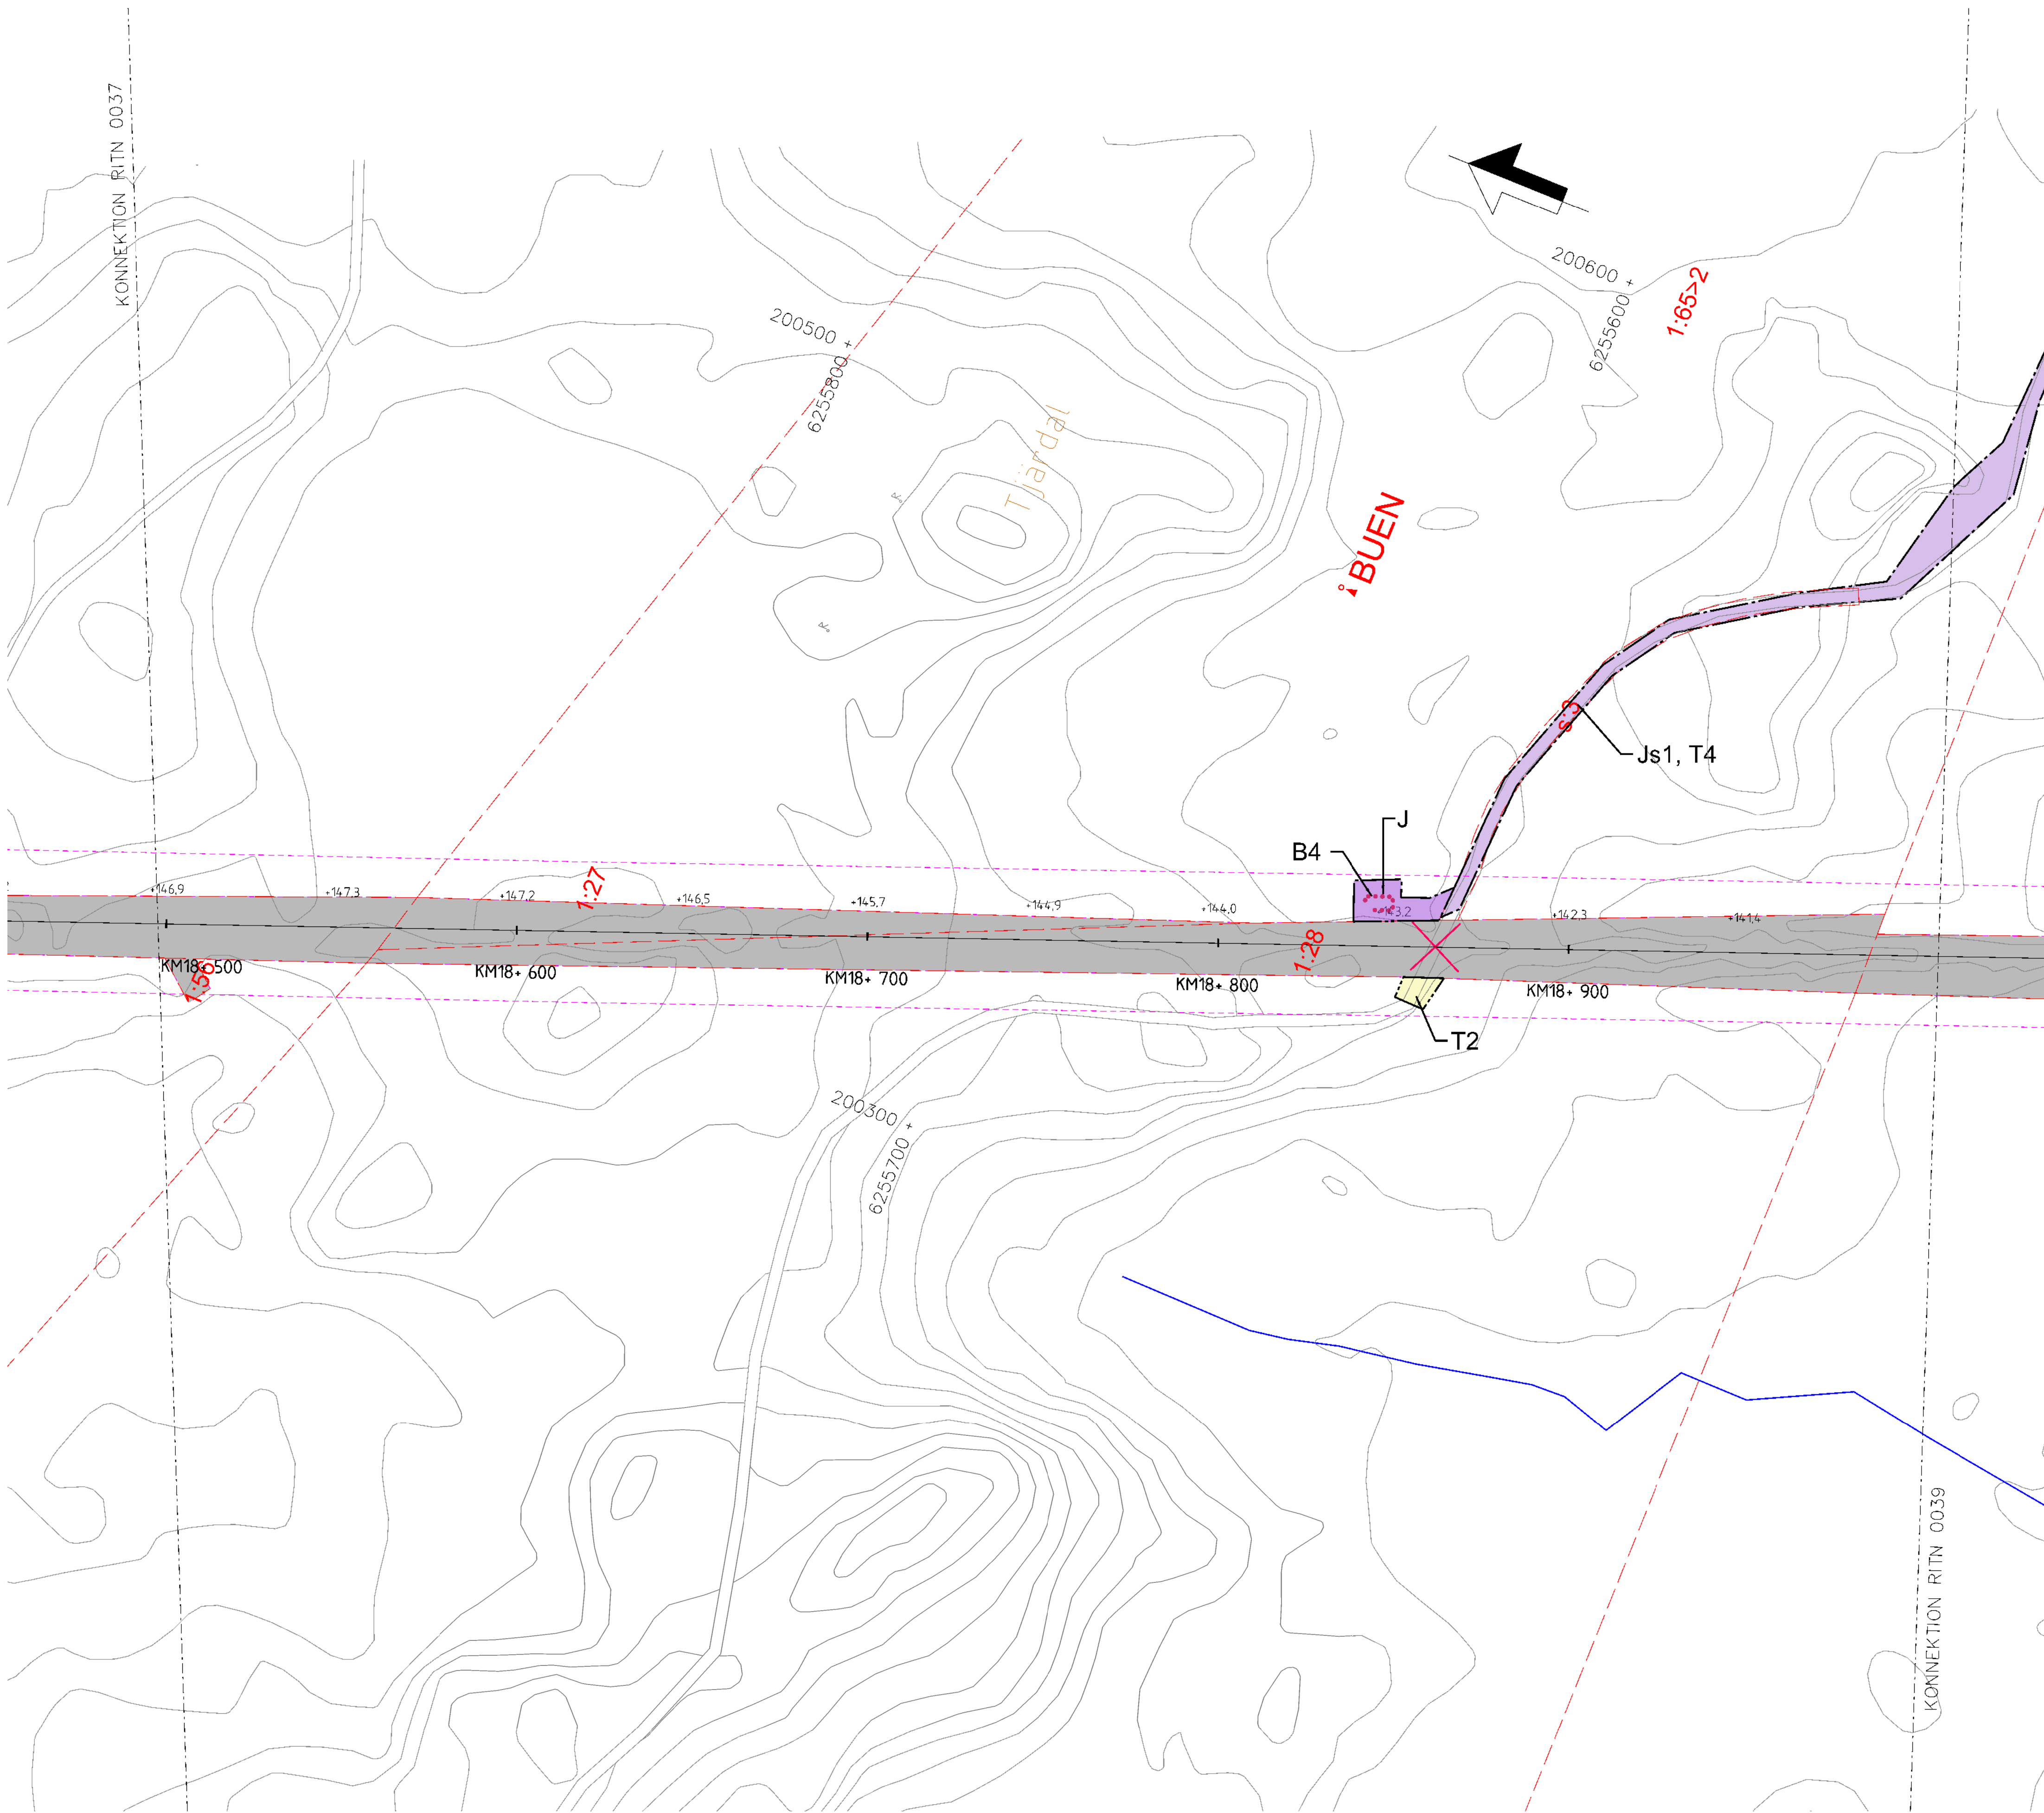

## TECKENFÖRKLARING

### NYA MARKANSPRÅK

- + + GRÄNS FÖR JÄRNVÄGSPLAN
- - - GRÄNS FÖR JÄRNVÄGSMARK
- - - AVGRÄNSNING MELLAN OLIKA TYPER AV MARKANSPRÅK

- J NY JÄRNVÄGSMARK MED ÄGANDERÄTT
- Js NY JÄRNVÄGSMARK MED SERVITUTSRÄTT

- Js1 - SERVITUT FÖR SERVICEVÄG
- Js2 - SERVITUT FÖR TRÄDSÄKRING
- Js3 - SERVITUT FÖR TRÄDSÄKRING MED SÄRSKILD HÄNSYN
- Js4 - SERVITUT FÖR UNDERHÅLL AV BULLERSKYDDSSKÄRM
- Js5 - SERVITUT FÖR UNDERHÅLL AV STÄNGSEL
- Js6 - SERVITUT FÖR JÄRNVÄGSBRÖ

- V NYTT VÄGOMRÅDE MED VÄGRÄTT
- Jv BEFINTLIG JÄRNVÄGSMARK MED ÄGANDERÄTT OCH NYTT VÄGOMRÅDE MED INSKRÄNKT VÄGRÄTT
- T TILLFÄLLIG NYTTJANDERÄTT

- T1 - TILLFÄLLIG NYTTJANDERÄTT FÖR ETABLERING OCH UPPLAG
- T2 - TILLFÄLLIG NYTTJANDERÄTT FÖR ANLÄGGNINGSARBETE
- T3 - TILLFÄLLIG NYTTJANDERÄTT FÖR ARBETS- OCH TRANSPORTVÄG
- T4 - TILLFÄLLIG NYTTJANDERÄTT FÖR ARBETS- OCH TRANSPORTVÄG ÖPPEN FÖR ANNAN TRAFIK
- T5 - TILLFÄLLIG NYTTJANDERÄTT FÖR TILLFÄLLIG VÄG FÖR OMLEDNING

### NY ANLÄGGNING

- +YY.Ym NYTT/JUSTERAT JÄRNVÄGSSPÅR, SPÅRMITT MED LÄNGDMÄTNINGSSTRECK OCH HÖJDSÄTTNING
- +YY.Ym NY VÄG VÄGBANEKANTERMED LÄNGDMÄTNINGSSTRECK OCH HÖJDSÄTTNING
- STÄNGSEL (PERSONSKYDD ELLER VILT)
- NY SPÅRVÄXEL
- NY BRO
- NY PLATTFORM

### SKYDDSATGÄRDER OCH FÖRSIKTIGHETSMÅTT

- ..... MARKERING ELLER AVGRÄNSNING AV SKYDDSATGÄRDER OCH FÖRSIKTIGHETSMÅTT
- Sk1 - JÄRNVÄGSNÄRA BULLERSKYDDSSKÄRM (2,5 M ÖVER RÄLS ÖVERKANT)
- Sk2 - JÄRNVÄGSNÄRA BULLERSKYDDSSKÄRM (3,0 M ÖVER RÄLS ÖVERKANT)
- Sk3 - JÄRNVÄGSNÄRA BULLERSKYDDSVALL (3,0 M ÖVER RÄLS ÖVERKANT)
- Sk4 - FASTIGHETSNÄRA BULLERSKYDD, FASAD- FÖNSTERÄTGÄRD
- Sk5 - FASTIGHETSNÄRA BULLERSKYDD, LOKAL SKÄRM PÅ UTEPLATS
- Sk6 - JÄRNVÄGSNÄRA BULLERSKYDDSSKÄRM (5,0 M ÖVER RÄLS ÖVERKANT)
- Sk7 - FÄGELAVVISARE
- Sk8 - GRÖDDJURSPASSAGE
- Sk9 - PASSAGE FÖR SMÅ OCH MEDELSTORA DÄGGDJUR
- Sk10 - PASSAGE FÖR STORA DÄGGDJUR

### ÅTGÄRDER SOM UNDTAS KRAV PÅ BYGGLOV

- B1 - BYGGLOV KRÄVS INTE FÖR BULLERSKYDDSSKÄRM/VALL
- B2 - BYGGLOV KRÄVS INTE FÖR UPPLAG
- B3 - BYGGLOV KRÄVS INTE FÖR TRANSFORMATIONER
- B4 - BYGGLOV KRÄVS INTE FÖR TEKNIKBYGGNADER

### VERKSAMHETER SOM UNDTAS FRÅN FÖRBUD ENLIGT MILJÖBALKEN

- ..... MARKERING ELLER AVGRÄNSNING AV BIOTOPSKYDD
- ..... MARKERING ELLER AVGRÄNSNING AV STRANDSKYDD

FÖRBUDEN SOM AVSER VERKSAMHET ELLER ÅTGÄRD INOM GENERELLT BIOTOPSKYDDSSOMRÅDE (7:11 2 st MILJÖBALKEN) GÄLLER INTE BYGGANDE AV ALLMÄN VÄG/JÄRNVÄG. SKYDDIGHETEN ATT GÖRA ANMÄLAN FÖR SAMRÅD ENLIGT 12:6 MILJÖBALKEN GÄLLER INTE FÖR DE VERKSAMHETER OCH ÅTGÄRDER SOM BEHOVS FÖR ATT BYGGA VÄGEN/JÄRNVÄGEN OCH SOM FASTSTÄLLTS OCH INGÅR I VÄGOMRÅDE FÖR ALLMÄN VÄG/JÄRNVÄGSMARK ELLER OMRÅDE FÖR TILLFÄLLIG NYTTJANDERÄTT.

### SÄRSKILDA BESLUT SOM TAS I SAMBAND MED FASTSTÄLLELSE AV JÄRNVÄGSPLAN


- X X X INDRAGNING AV VÄG FRÅN ALLMÄNT UNDERHÅLL

### ÖVRIGA BETECKNINGAR PÅ PLANKARTAN

- BEFINTLIG TRAFIKVERKETS FASTIGHET FÖR JÄRNVÄGSÄNDAMÅL
- BEFINTLIG BYGGNAD
- BEFINTLIG VÄG
- KOORDINATKRYSS
- SLÄNT
- TRAKTGRÄNS
- FASTIGHETSGRÄNS
- LEDNINGSRÄTT
- SERVITUT
- GEMENSAMHETSANLÄGGNING
- BEFINTLIG SPÅR
- BÄCK/DIKE
- STRANDLINJE
- LÄNSGRÄNS
- PLANKORSNING SOM RIVS

DATUM GRUNDKARTA: 2024-08-08. DATUM FASTIGHESKARTA: 2025-09-15


KOORDINATSYSTEM  
PLAN: SWEREF 99 13 30  
HÖJD: RH 2000

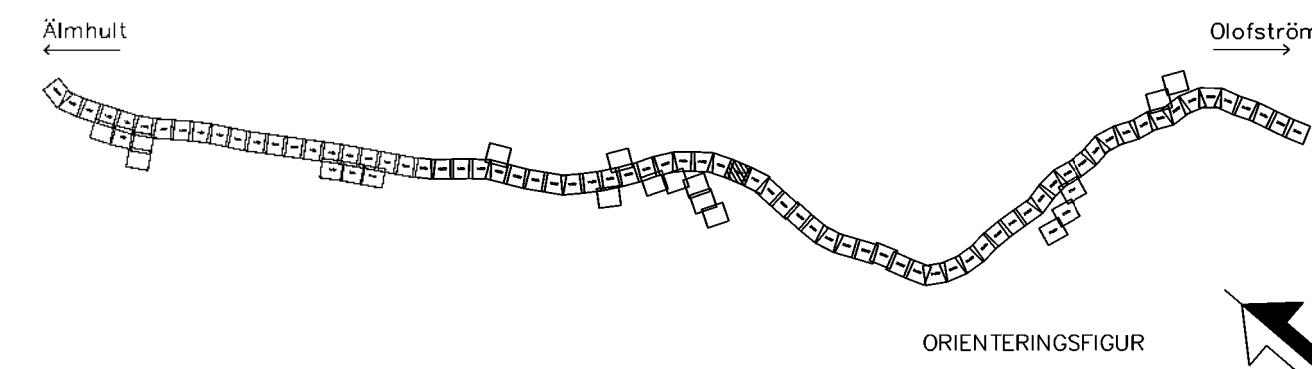

| JÄRNVÄGSPLAN              |                   |                            |                 |
|---------------------------|-------------------|----------------------------|-----------------|
| TYP AV PLAN               | 5069              | TEKNIKER                   | GEMENSAMT       |
| LEVERANTÖR                | www.wsp.com       | UPPDRAGSNUMMER             | 0364519         |
| www.wsp.com               |                   | KONSTRUKTIONSNUMMER        |                 |
| TRAFIKVERKET              | ÄLMHULT-ÖLOFSTRÖM | HANDLINGSSTYP              | Samrådshandling |
| SKAPAD AV WSP/S.Gupta     | ÄLMHULT-ÖLOFSTRÖM | ANLÄGGNINGSTYP             | GEMENSAM        |
| GRANSKAD AV WSP/Y.Höglund | PLANRITNING       | PLÅNEN                     | 18+500 - 19+0   |
| BOKFÖRD AV WSP/A.Allouche | Plankarta         | PLÅNEN                     | 18+500 - 19+0   |
|                           | SKALA 1:1000      | FORMAT                     | A1              |
|                           | DATUM 2026-08-24  | RITNINGSPERIOD             | 2024-08-24      |
|                           |                   | RITNINGSPERIOD FÖRVALTNING | 2024-08-24      |
|                           |                   | BLAD                       | 0038            |
|                           |                   | BLAD                       | 0039            |
|                           |                   | ANM.                       |                 |

0 10 20 30 40 50 60 70 80 90 100  
SKALA 1:1000

Denna ritning är Trafikverkets egendom. Allt obehörigt  
beslagdras av Trafikverket.  
Trafikverket

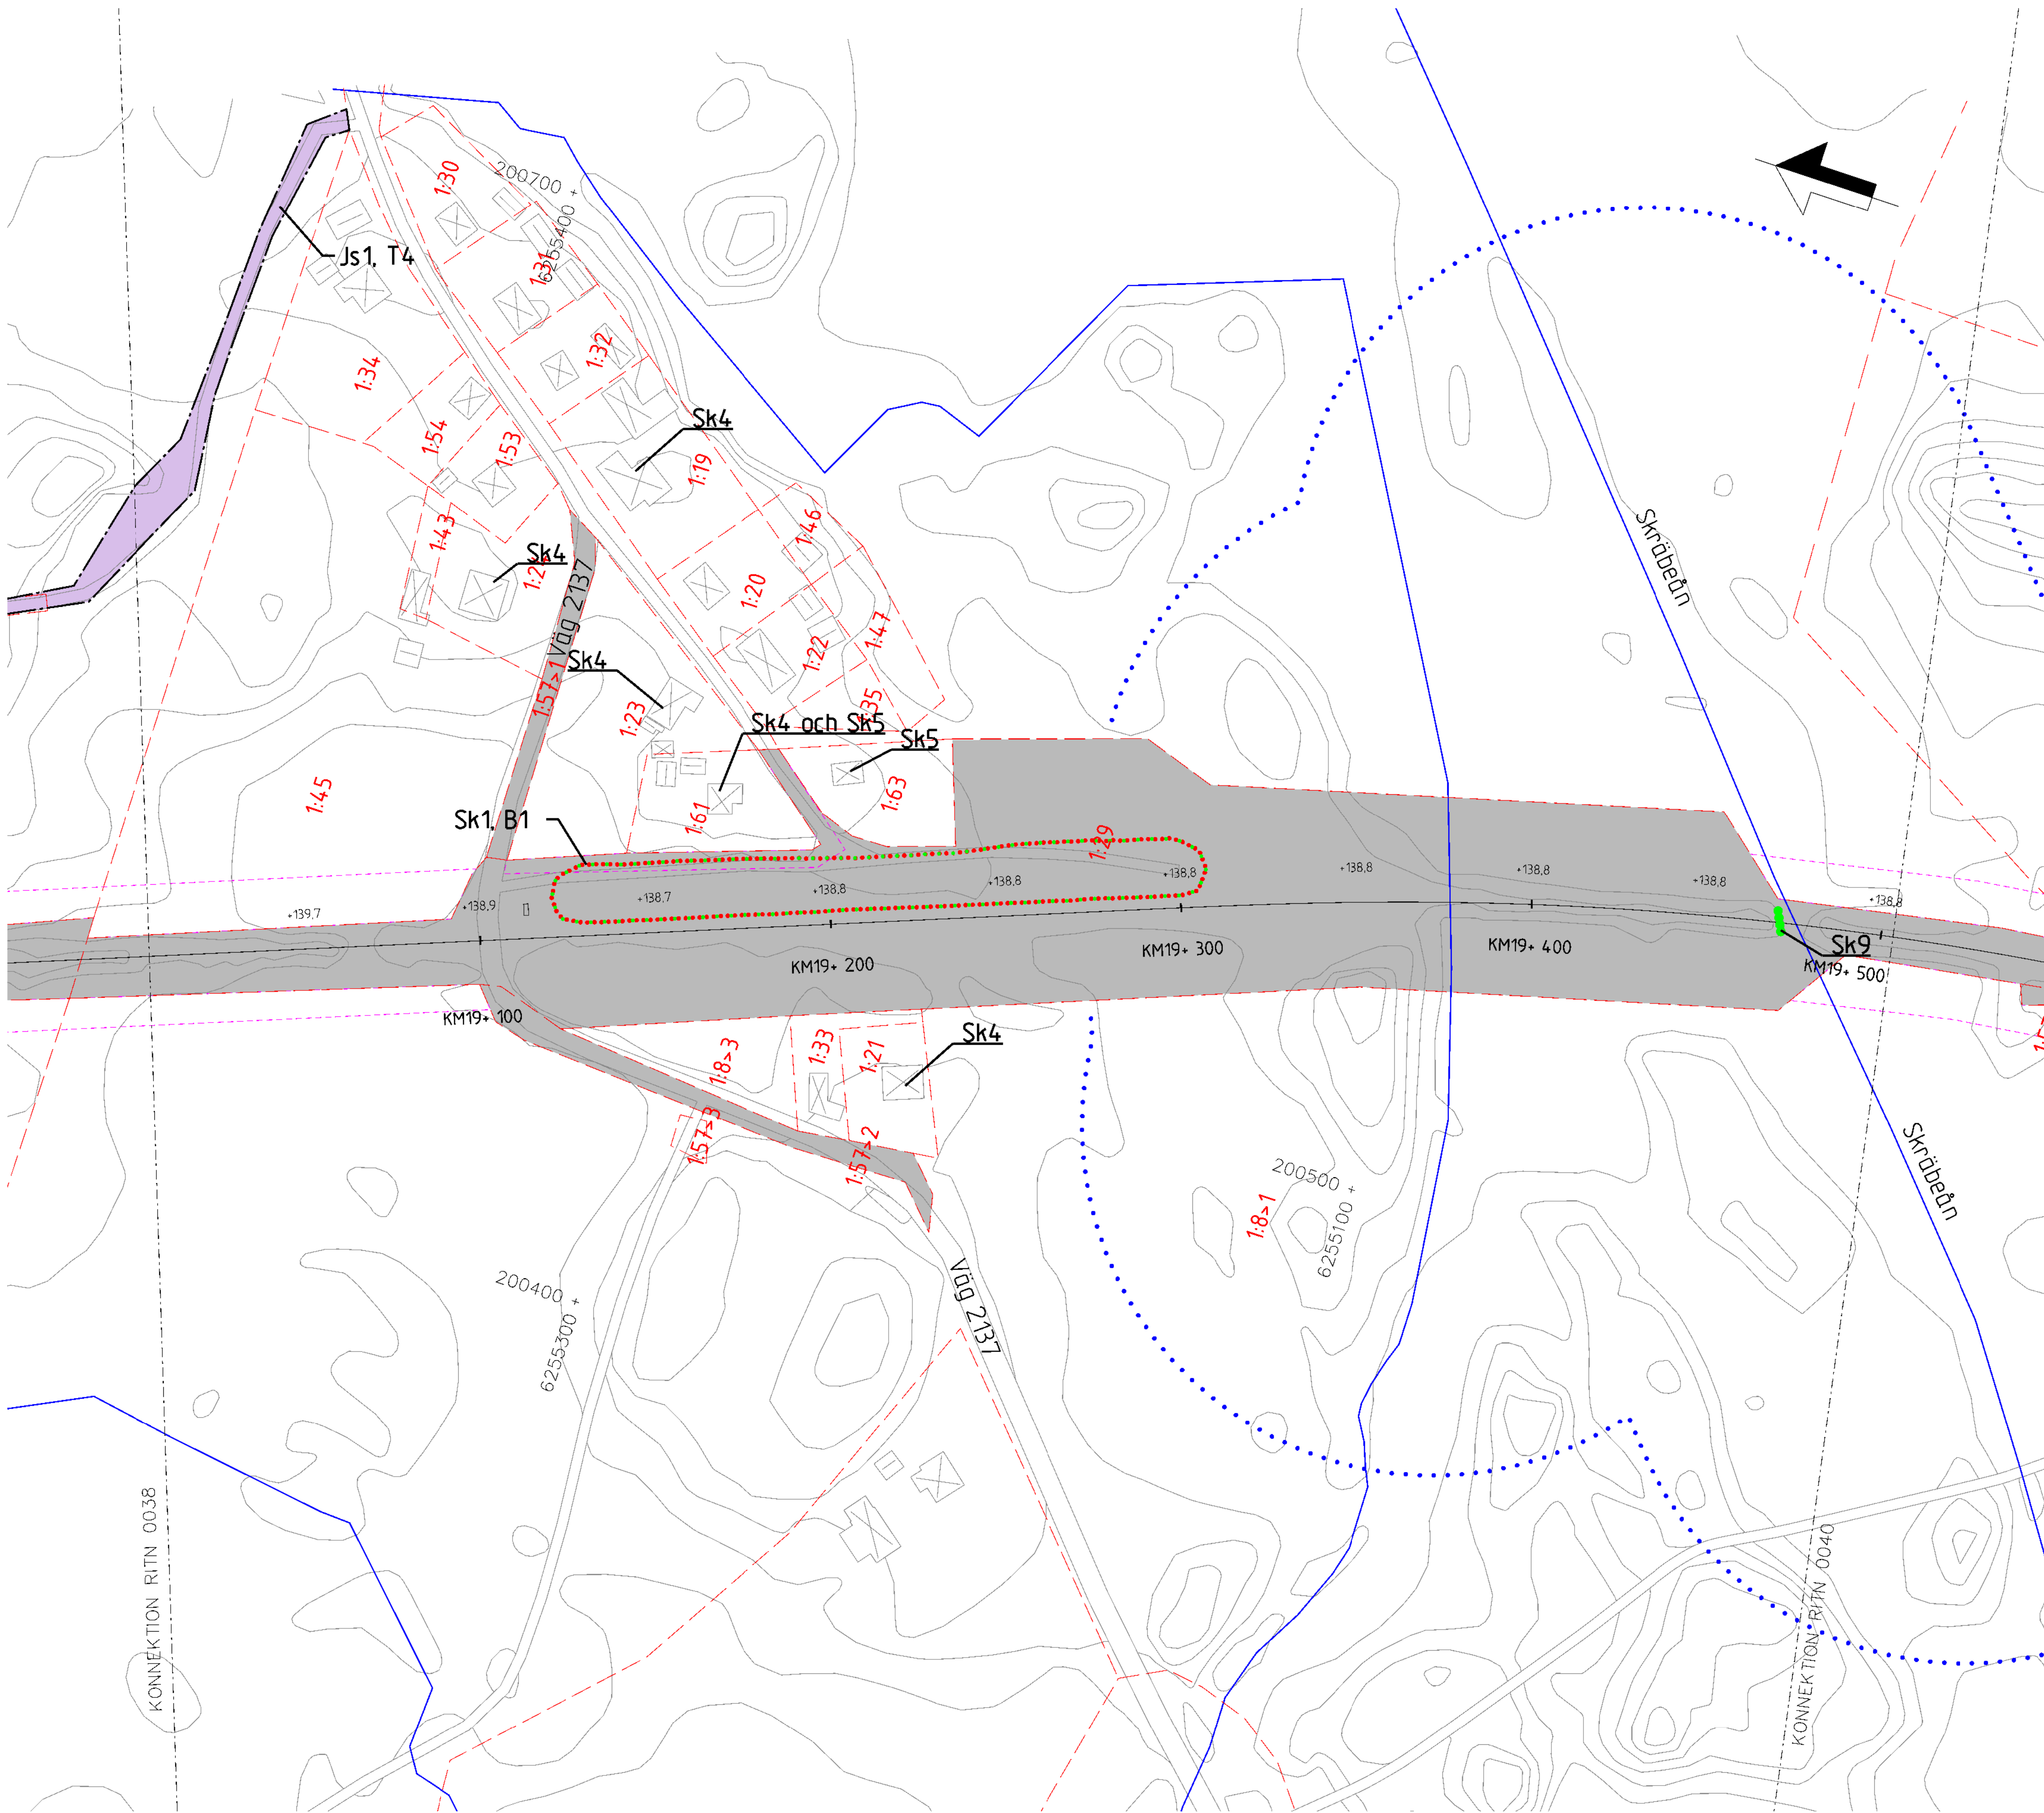

## TECKENFÖRKLARING

### NYA MARKANSPRÅK

- ++ GRÄNS FÖR JÄRNVÄGSPLAN
- - - GRÄNS FÖR JÄRNVÄGSMARK
- . - . - AVGRÄNSNING MELLAN OLIKA TYPER AV MARKANSPRÅK

- J NY JÄRNVÄGSMARK MED ÄGANDERÄTT
- Js NY JÄRNVÄGSMARK MED SERVITUTSRÄTT

- Js1 - SERVITUT FÖR SERVICEVÄG
- Js2 - SERVITUT FÖR TRÄDSÄKRING
- Js3 - SERVITUT FÖR TRÄDSÄKRING MED SÄRSKILD HÄNSYN
- Js4 - SERVITUT FÖR UNDERHÅLL AV BULLERSKYDDSSKÄRM
- Js5 - SERVITUT FÖR UNDERHÅLL AV STÄNGSEL
- Js6 - SERVITUT FÖR JÄRNVÄGSBRO

- V NYTT VÄGOMRÅDE MED VÄGRÄTT
- Jv Befintlig järnvägsmark med äganderätt och nytt vägområde med inskränkt vägrätt
- T TILLFÄLLIG NYTTJANDERÄTT

- T1 - TILLFÄLLIG NYTTJANDERÄTT FÖR ETABLERING OCH UPPLAG
- T2 - TILLFÄLLIG NYTTJANDERÄTT FÖR ANLÄGGNINGSARBETE
- T3 - TILLFÄLLIG NYTTJANDERÄTT FÖR ARBETS- OCH TRANSPORTVÄG
- T4 - TILLFÄLLIG NYTTJANDERÄTT FÖR ARBETS- OCH TRANSPORTVÄG ÖPPEN FÖR ANNAN TRAFIK
- T5 - TILLFÄLLIG NYTTJANDERÄTT FÖR TILLFÄLLIG VÄG FÖR OMLEDNING

### NY ANLÄGGNING

- +YY.Ym NYTT/JUSTERAT JÄRNVÄGSSPÅR, SPÅRMITT MED LÄNGDMÄTNINGSTRECK OCH HÖJDSÄTTNING
- +YY.Ym NY VÄG VÄGBANEKANTER MED LÄNGDMÄTNINGSTRECK OCH HÖJDSÄTTNING
- STÄNGSEL (PERSONSKYDD ELLER VILT)
- NY SPÅRVÄXEL
- NY BRO
- NY PLATTFORM

### SKYDDSATGÄRDER OCH FÖRSIKTIGHETSMÅTT

- ... MARKERING ELLER AVGRÄNSNING AV SKYDDSATGÄRDER OCH FÖRSIKTIGHETSMÅTT
- Sk1 - JÄRNVÄGSNÄRA BULLERSKYDDSSKÄRM (2,5 M ÖVER RÄLS ÖVERKANT)
- Sk2 - JÄRNVÄGSNÄRA BULLERSKYDDSSKÄRM (3,0 M ÖVER RÄLS ÖVERKANT)
- Sk3 - JÄRNVÄGSNÄRA BULLERSKYDDSVALL (3,0 M ÖVER RÄLS ÖVERKANT)
- Sk4 - FASTIGHETSNÄRA BULLERSKYDD, FASAD- FÖNSTERÄTGÄRD
- Sk5 - FASTIGHETSNÄRA BULLERSKYDD, LOKAL SKÄRM PÅ UTEPLATS
- Sk6 - JÄRNVÄGSNÄRA BULLERSKYDDSSKÄRM (5,0 M ÖVER RÄLS ÖVERKANT)
- Sk7 - FÄGELAVVISARE
- Sk8 - GRÖDDJURSPASSAGE
- Sk9 - PASSAGE FÖR SMÅ OCH MEDELSTORA DÄGGDJUR
- Sk10 - PASSAGE FÖR STORA DÄGGDJUR

### ÅTGÄRDER SOM UNDTAS KRAV PÅ BYGGLOV

- B1 - BYGGLOV KRÄVS INTE FÖR BULLERSKYDDSSKÄRM/VALL
- B2 - BYGGLOV KRÄVS INTE FÖR UPPLAG
- B3 - BYGGLOV KRÄVS INTE FÖR TRANSFORMATIONER
- B4 - BYGGLOV KRÄVS INTE FÖR TEKNIKBYGGNADER

### VERKSAMHETER SOM UNDTAS FRÅN FÖRBUD ENLIGT MILJÖBALKEN

- ... MARKERING ELLER AVGRÄNSNING AV BIOTOPSKYDD
- ... MARKERING ELLER AVGRÄNSNING AV STRANDSKYDD

FÖRBUDEN SOM AVSER VERKSAMHET ELLER ÅTGÄRD INOM GENERELLT BIOTOPSKYDDSSOMRÅDE (7:11 2 st MILJÖBALKEN) GÄLLER INTE BYGGANDE AV ALLMÄN VÄG/JÄRNVÄG. SKYDDIGHETEN ATT GÖRA ANMÄLAN FÖR SAMRÅD ENLIGT 12:6 MILJÖBALKEN GÄLLER INTE FÖR DE VERKSAMHETER OCH ÅTGÄRDER SOM BEHOVS FÖR ATT BYGGA VÄGEN/JÄRNVÄGEN OCH SOM FASTSTÄLLTS OCH INGÅR I VÄGOMRÅDE FÖR ALLMÄN VÄG/JÄRNVÄGSMARK ELLER OMRÅDE FÖR TILLFÄLLIG NYTTJANDERÄTT.

### SÄRSKILDA BESLUT SOM TAS I SAMBAND MED FASTSTÄLLELSE AV JÄRNVÄGSPLAN


- X X X INDRAGNING AV VÄG FRÅN ALLMÄNT UNDERHÅLL

### ÖVRIGA BETECKNINGAR PÅ PLANKARTAN

- BEFINTLIG TRAFIKVERKETS FASTIGHET FÖR JÄRNVÄGSÄNDAMÅL
- BEFINTLIG BYGGNAD
- BEFINTLIG VÄG
- KOORDINATKRYSS
- SLÄNT
- TRAKTGRÄNS
- FASTIGHETSGRÄNS
- LEDNINGSRÄTT
- SERVITUT
- GEMENSAMHETSANLÄGGNING
- BEFINTLIG SPÅR
- BÄCK/DIKE
- STRANDLINJE
- LÄNSGRÄNS
- PLANKORSNING SOM RIVS

DATUM GRUNDKARTA: 2024-08-08. DATUM FASTIGHESKARTA: 2025-09-15


KOORDINATSYSTEM  
PLAN: SWEREF 99 13 30  
HÖJD: RH 2000

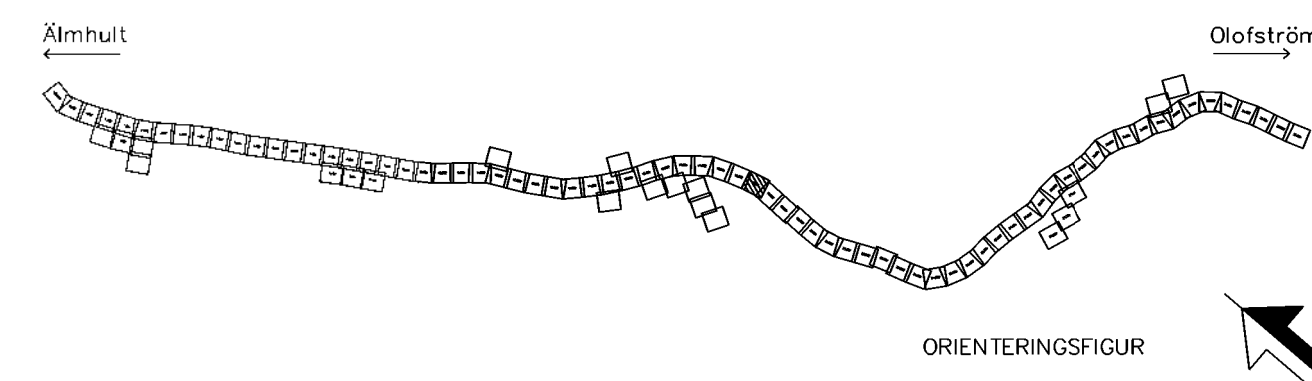

0 10 20 30 40 50 60 70 80 90 100  
SKALA 1:1000

| JÄRNVÄGSPLAN              |                        |                           |                          |
|---------------------------|------------------------|---------------------------|--------------------------|
| TYP AV PLAN               | ÄTTELNING              | TEKNOLOGI                 | GEMENSAMT                |
| LEVERANTÖR                | 5069                   | LEVERANS/ÄNDRINGS-PM      |                          |
| www.wsp.com               | UPPDRAGSNUMMER 0364519 | KONSTRUKTIONSNUMMER       | GRANSKINGSSTATUS / SYFTE |
| TRAFIKVERKET              | ÄLMHULT-OLOFSTRÖM      | HANDLINGS-PM              | Samrådshandling          |
| SKAPAD AV WSP/S.Gupta     | PLANRITNING            | ANLÄGGNINGSTYP            | GEMENSAM                 |
| GRANSKAD AV WSP/Y.Höglund | SKALA                  | PROJEKTERARE              | 19+0 - 19+500            |
| BOKFÖRD AV WSP/A.Allouche | 2026-08-24             | FORMAT                    | A1                       |
|                           |                        | RITINGSNUMMER FÖRVALTNING | 0039                     |
|                           |                        | BLAD                      | 0040                     |
|                           |                        | ANMÄRKNING                |                          |

Denna ritning är Trafikverkets egendom. Allt obehörigt  
kopierande är straffbart enligt lag.  
Trafikverket

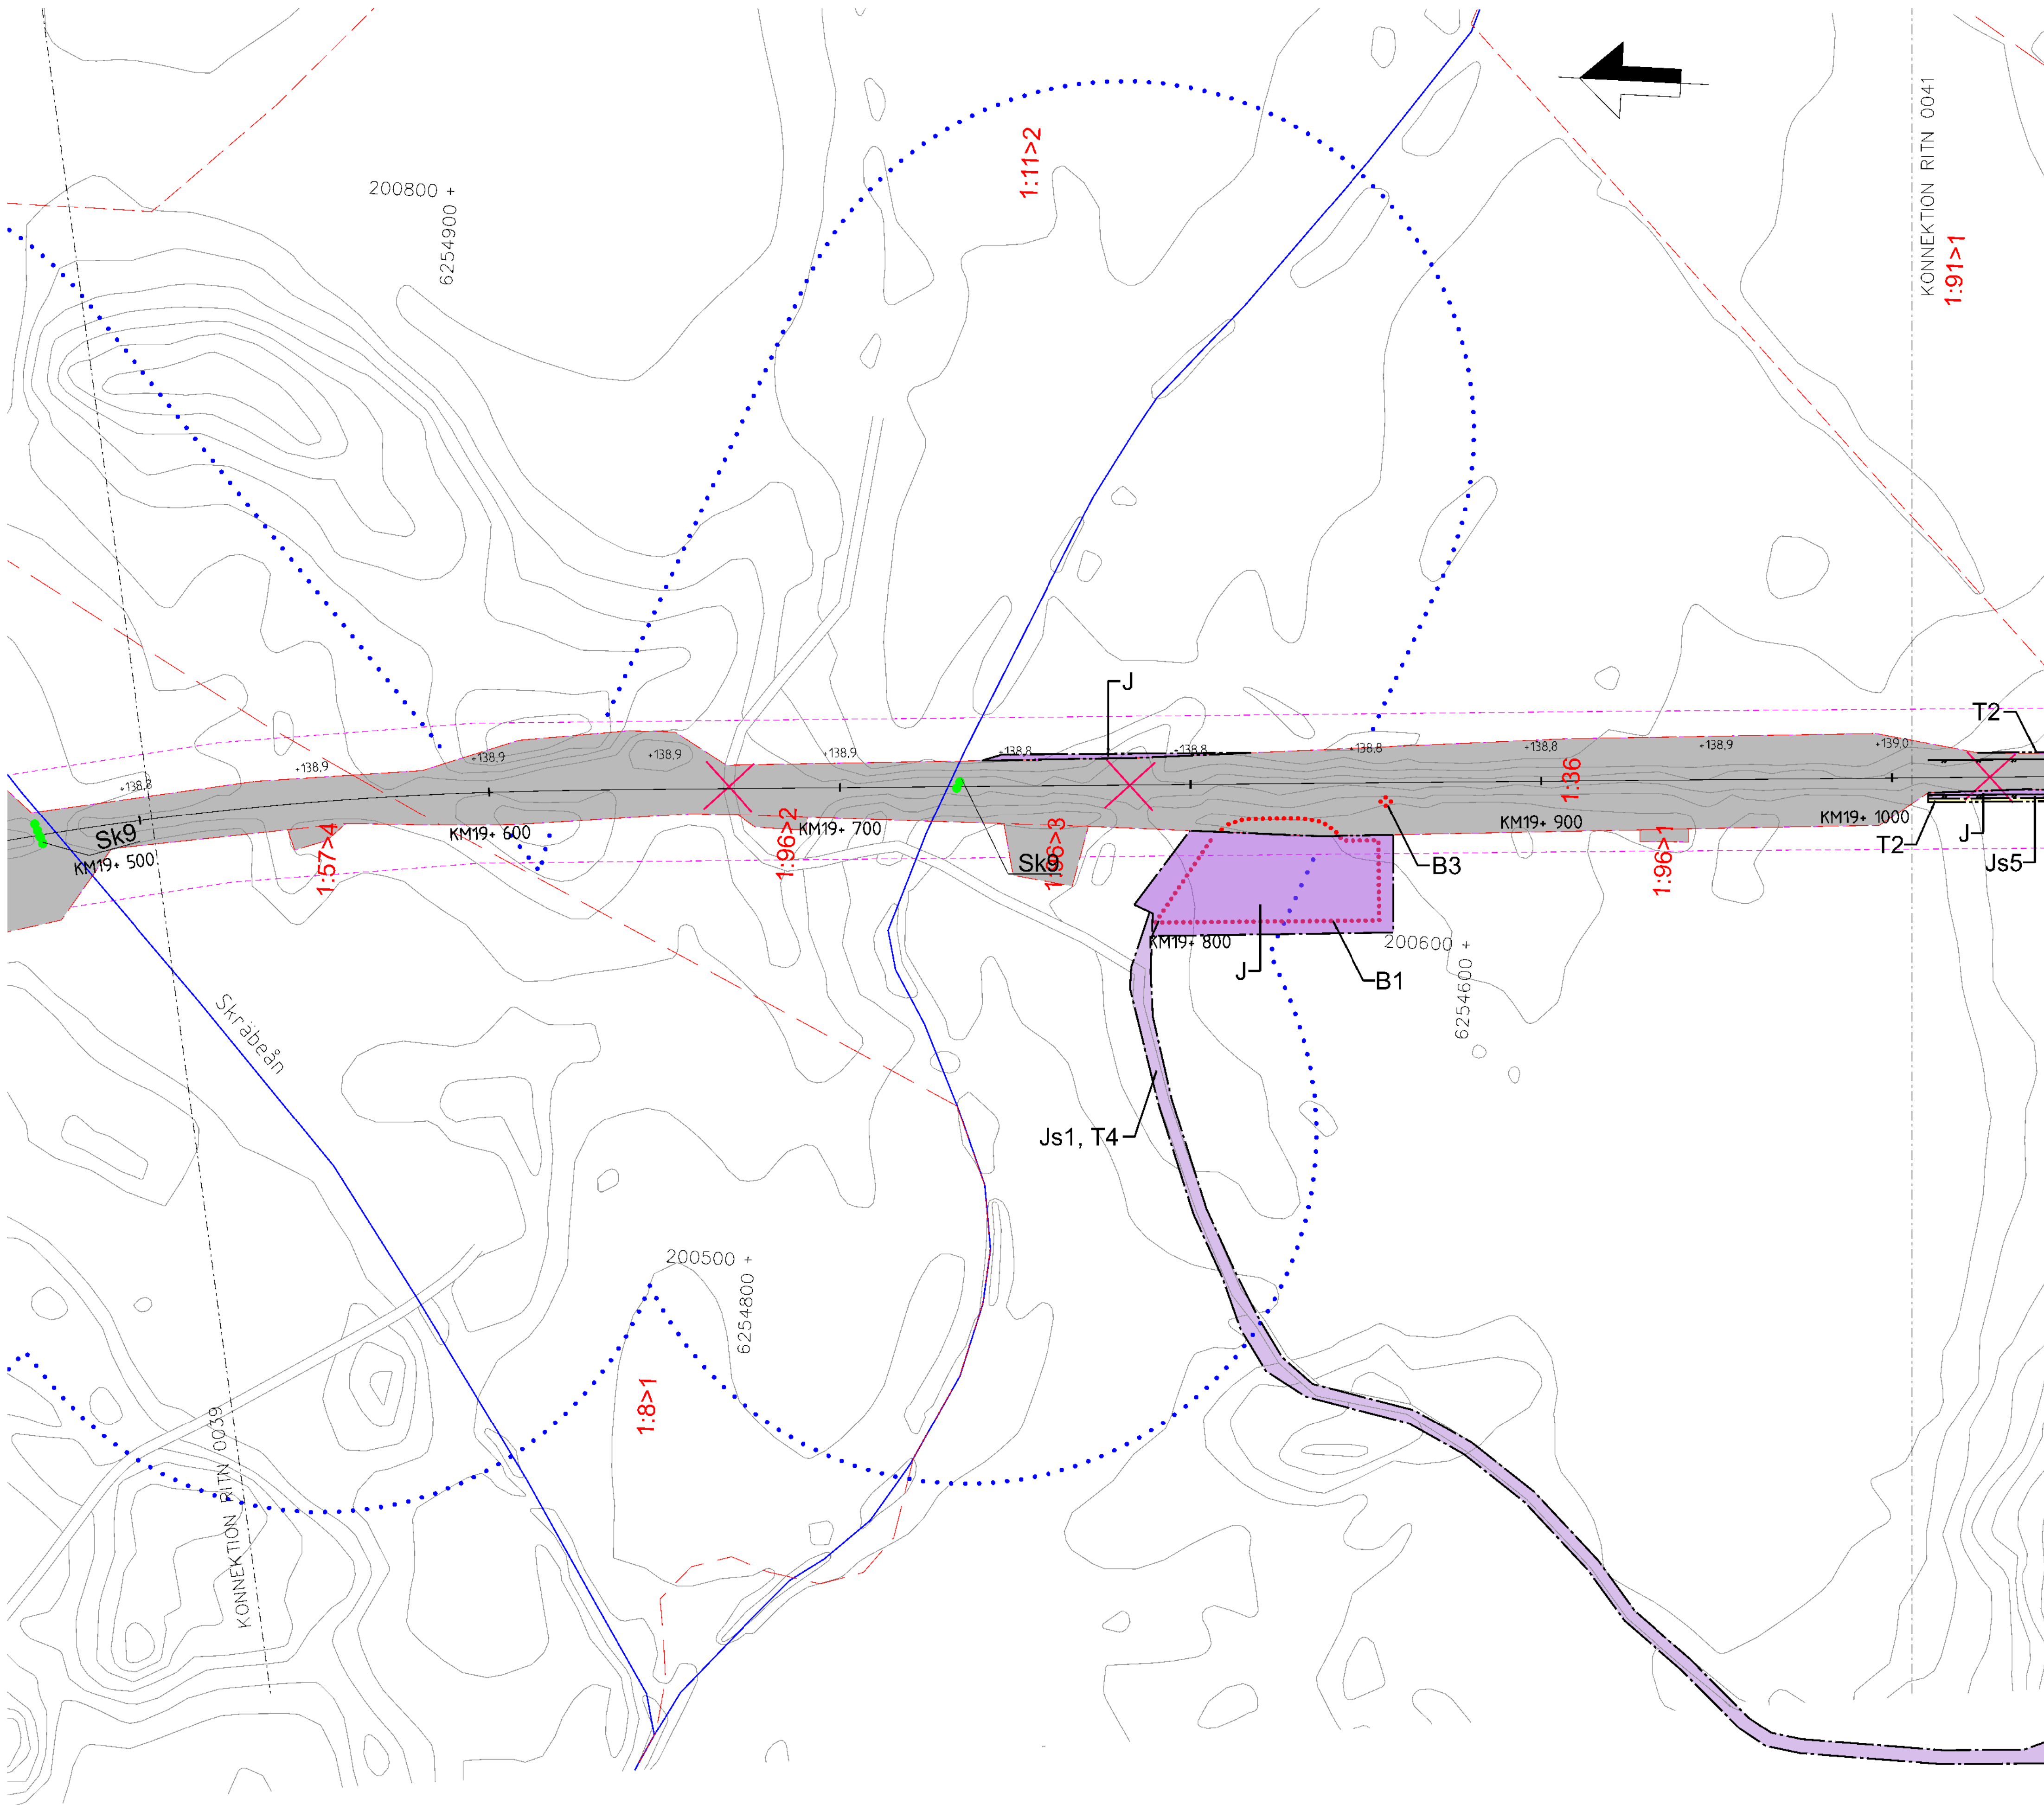

## TECKENFÖRKLARING

### NYA MARKANSPRÅK

- ++ GRÄNS FÖR JÄRNVÄGSPLAN
- GRÄNS FÖR JÄRNVÄGSMARK
- AVGRÄNSNING MELLAN OLIKA TYPER AV MARKANSPRÅK
- J NY JÄRNVÄGSMARK MED ÄGANDERÄTT
- Js NY JÄRNVÄGSMARK MED SERVITUTSRÄTT
- Js1 - SERVITUT FÖR SERVICEVÄG
- Js2 - SERVITUT FÖR TRÄDSÄKRING
- Js3 - SERVITUT FÖR TRÄDSÄKRING MED SÄRSKILD HÄNSYN
- Js4 - SERVITUT FÖR UNDERHÅLL AV BULLERSKYDDSSKÄRM
- Js5 - SERVITUT FÖR UNDERHÅLL AV STÄNGSEL
- Js6 - SERVITUT FÖR JÄRNVÄGSBRO
- V NYTT VÄGOMRÅDE MED VÄGRÄTT
- Jv BEFINTLIG JÄRNVÄGSMARK MED ÄGANDERÄTT OCH NYTT VÄGOMRÅDE MED INSKRÄNKT VÄGRÄTT
- T TILLFÄLLIG NYTTJANDERÄTT

- T1 - TILLFÄLLIG NYTTJANDERÄTT FÖR ETABLERING OCH UPPLAG
- T2 - TILLFÄLLIG NYTTJANDERÄTT FÖR ANLÄGGNINGSARBETE
- T3 - TILLFÄLLIG NYTTJANDERÄTT FÖR ARBETS- OCH TRANSPORTVÄG
- T4 - TILLFÄLLIG NYTTJANDERÄTT FÖR ARBETS- OCH TRANSPORTVÄG ÖPPEN FÖR ANNAN TRAFIK
- T5 - TILLFÄLLIG NYTTJANDERÄTT FÖR TILLFÄLLIG VÄG FÖR OMLEDNING

### NY ANLÄGGNING

- +YY.Ym NYTT/JUSTERAT JÄRNVÄGSSPÅR, SPÅRMITT MED LÄNGDMÄTNINGSSTRECK OCH HÖJDSÄTTNING
- +YY.Ym NY VÄG VÄGBANEKANTERMED LÄNGDMÄTNINGSSTRECK OCH HÖJDSÄTTNING
- STÄNGSEL (PERSONSKYDD ELLER VILT)
- NY SPÅRVÄXEL
- NY BRO
- NY PLATTFORM

### SKYDDSATGÄRDER OCH FÖRSIKTIGHETSMÅTT

- ... MARKERING ELLER AVGRÄNSNING AV SKYDDSATGÄRDER OCH FÖRSIKTIGHETSMÅTT
- Sk1 - JÄRNVÄGSNÄRA BULLERSKYDDSSKÄRM (2,5 M ÖVER RÄLS ÖVERKANT)
- Sk2 - JÄRNVÄGSNÄRA BULLERSKYDDSSKÄRM (3,0 M ÖVER RÄLS ÖVERKANT)
- Sk3 - JÄRNVÄGSNÄRA BULLERSKYDDSVALL (3,0 M ÖVER RÄLS ÖVERKANT)
- Sk4 - FASTIGHETSNÄRA BULLERSKYDD, FASAD- FÖNSTERÄTGÄRD
- Sk5 - FASTIGHETSNÄRA BULLERSKYDD, LOKAL SKÄRM PÅ UTEPLATS
- Sk6 - JÄRNVÄGSNÄRA BULLERSKYDDSSKÄRM (5,0 M ÖVER RÄLS ÖVERKANT)
- Sk7 - FÄGELAVVISARE
- Sk8 - GRÖDDJURSPASSAGE
- Sk9 - PASSAGE FÖR SMÅ OCH MEDELSTORA DÄGGDJUR
- Sk10 - PASSAGE FÖR STORA DÄGGDJUR

### ÅTGÄRDER SOM UNDTAS KRAV PÅ BYGGLOV

- B1 - BYGGLOV KRÄVS INTE FÖR BULLERSKYDDSSKÄRM/VALL
- B2 - BYGGLOV KRÄVS INTE FÖR UPPLAG
- B3 - BYGGLOV KRÄVS INTE FÖR TRANSFORMATIONER
- B4 - BYGGLOV KRÄVS INTE FÖR TEKNIKBYGGNADER

### VERKSAMHETER SOM UNDTAS FRÅN FÖRBUD ENLIGT MILJÖBALKEN

- ... MARKERING ELLER AVGRÄNSNING AV BIOTOPSKYDD
- ... MARKERING ELLER AVGRÄNSNING AV STRANDSKYDD

FÖRBUDEN SOM AVSER VERKSAMHET ELLER ÅTGÄRD INOM GENERELLT BIOTOPSKYDDSSOMRÅDE (7:11 2 st MILJÖBALKEN) GÄLLER INTE BYGGANDE AV ALLMÄN VÄG/JÄRNVÄG. SKYLDIGHETEN ATT GÖRA ANMÄLAN FÖR SAMRÅD ENLIGT 12:6 MILJÖBALKEN GÄLLER INTE FÖR DE VERKSAMHETER OCH ÅTGÄRDER SOM BEHOVS FÖR ATT BYGGA VÄGEN/JÄRNVÄGEN OCH SOM FASTSTÄLLTS OCH INGÅR I VÄGOMRÅDE FÖR ALLMÄN VÄG/JÄRNVÄGSMARK ELLER OMRÅDE FÖR TILLFÄLLIG NYTTJANDERÄTT.

### SÄRSKILDA BESLUT SOM TAS I SAMBAND MED FASTSTÄLLELSE AV JÄRNVÄGSPLAN


- X X X INDRAGNING AV VÄG FRÅN ALLMÄNT UNDERHÅLL

### ÖVRIGA BETECKNINGAR PÅ PLANKARTAN

- BEFINTLIG TRAFIKVERKETS FASTIGHET FÖR JÄRNVÄGSÄNDAMÅL
- BEFINTLIG BYGGNAD
- BEFINTLIG VÄG
- COORDINATKRYSS
- SLÄNT
- TRAKTGRÄNS
- FASTIGHETSGRÄNS
- LEDNINGSRÄTT
- SERVITUT
- GEMENSAMHETSANLÄGGNING
- BEFINTLIG SPÅR
- BÄCK/DIKE
- STRANDLINJE
- LÄNSGRÄNS
- PLANKORSNING SOM RIVS


DATUM GRUNDKARTA: 2024-08-08. DATUM FASTIGHESKARTA: 2025-09-15

KOORDINATSYSTEM  
PLAN: SWEREF 99 13 30  
HÖJD: RH 2000

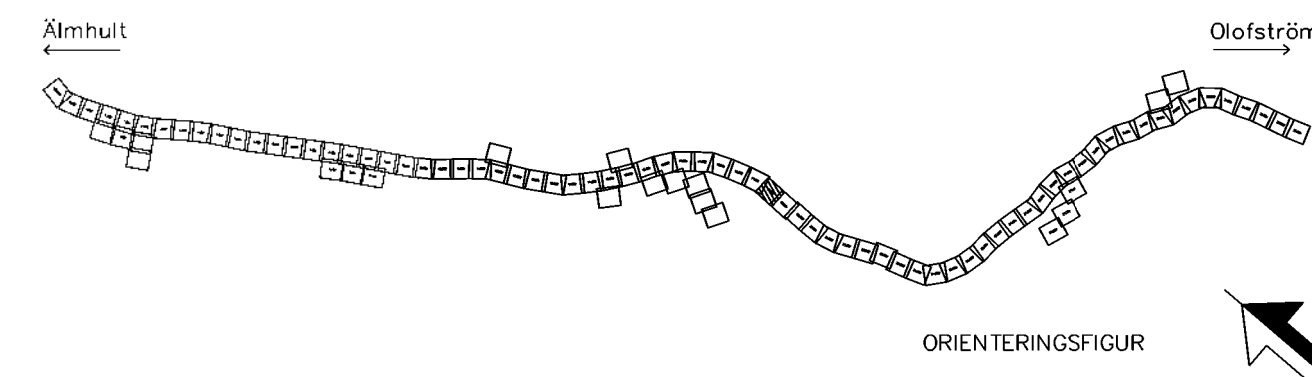

0 10 20 30 40 50 60 70 80 90 100  
SKALA 1:1000

| JÄRNVÄGSPLAN   |                                      |                             |                             |
|----------------|--------------------------------------|-----------------------------|-----------------------------|
| TYP AV PLAN    | ÄTTELNING                            | TEKNOLOGI                   | TEKNOLOGI                   |
| LEVERANTÖR     | 5069                                 | LEVERANS/ÄNDRINGS-PM        | GEMENSAMT                   |
| www.wsp.com    | UPPDRAGSNUMMER                       | KONSTRUKTIONSNUMMER         | GRANSKINGSSTATUS / SYFTE    |
| TRAFIKVERKET   | 0364519                              |                             |                             |
| SKAPAD AV      | ÄLMHULT-ÖLOFSTRÖM                    | HANDLINGSSTYP               | Samrådshandling             |
| WSP/S.Gupta    | SYDOSTLÄNKEN DELEN ÄLMHULT-ÖLOFSTRÖM | ANLÄGGNINGSTYP              | GEMENSAMT                   |
| GRANSKAD AV    | PLANRITNING                          | PROJEKTERINGSTID            | 19-500 - 20-0               |
| WSP/Y.Höglund  | Plankarta                            | RIKTNINGSNUMMER             | 0040                        |
| GRANSKAD AV    | SKALA                                | FORMAT                      | RIKTNINGSNUMMER FÖRVALTNING |
| WSP/A.Allouche | 1:1000                               | A1                          | 0041                        |
| DATUM          | 2025-08-24                           | RIKTNINGSNUMMER FÖRVALTNING | 0040                        |
|                |                                      |                             |                             |

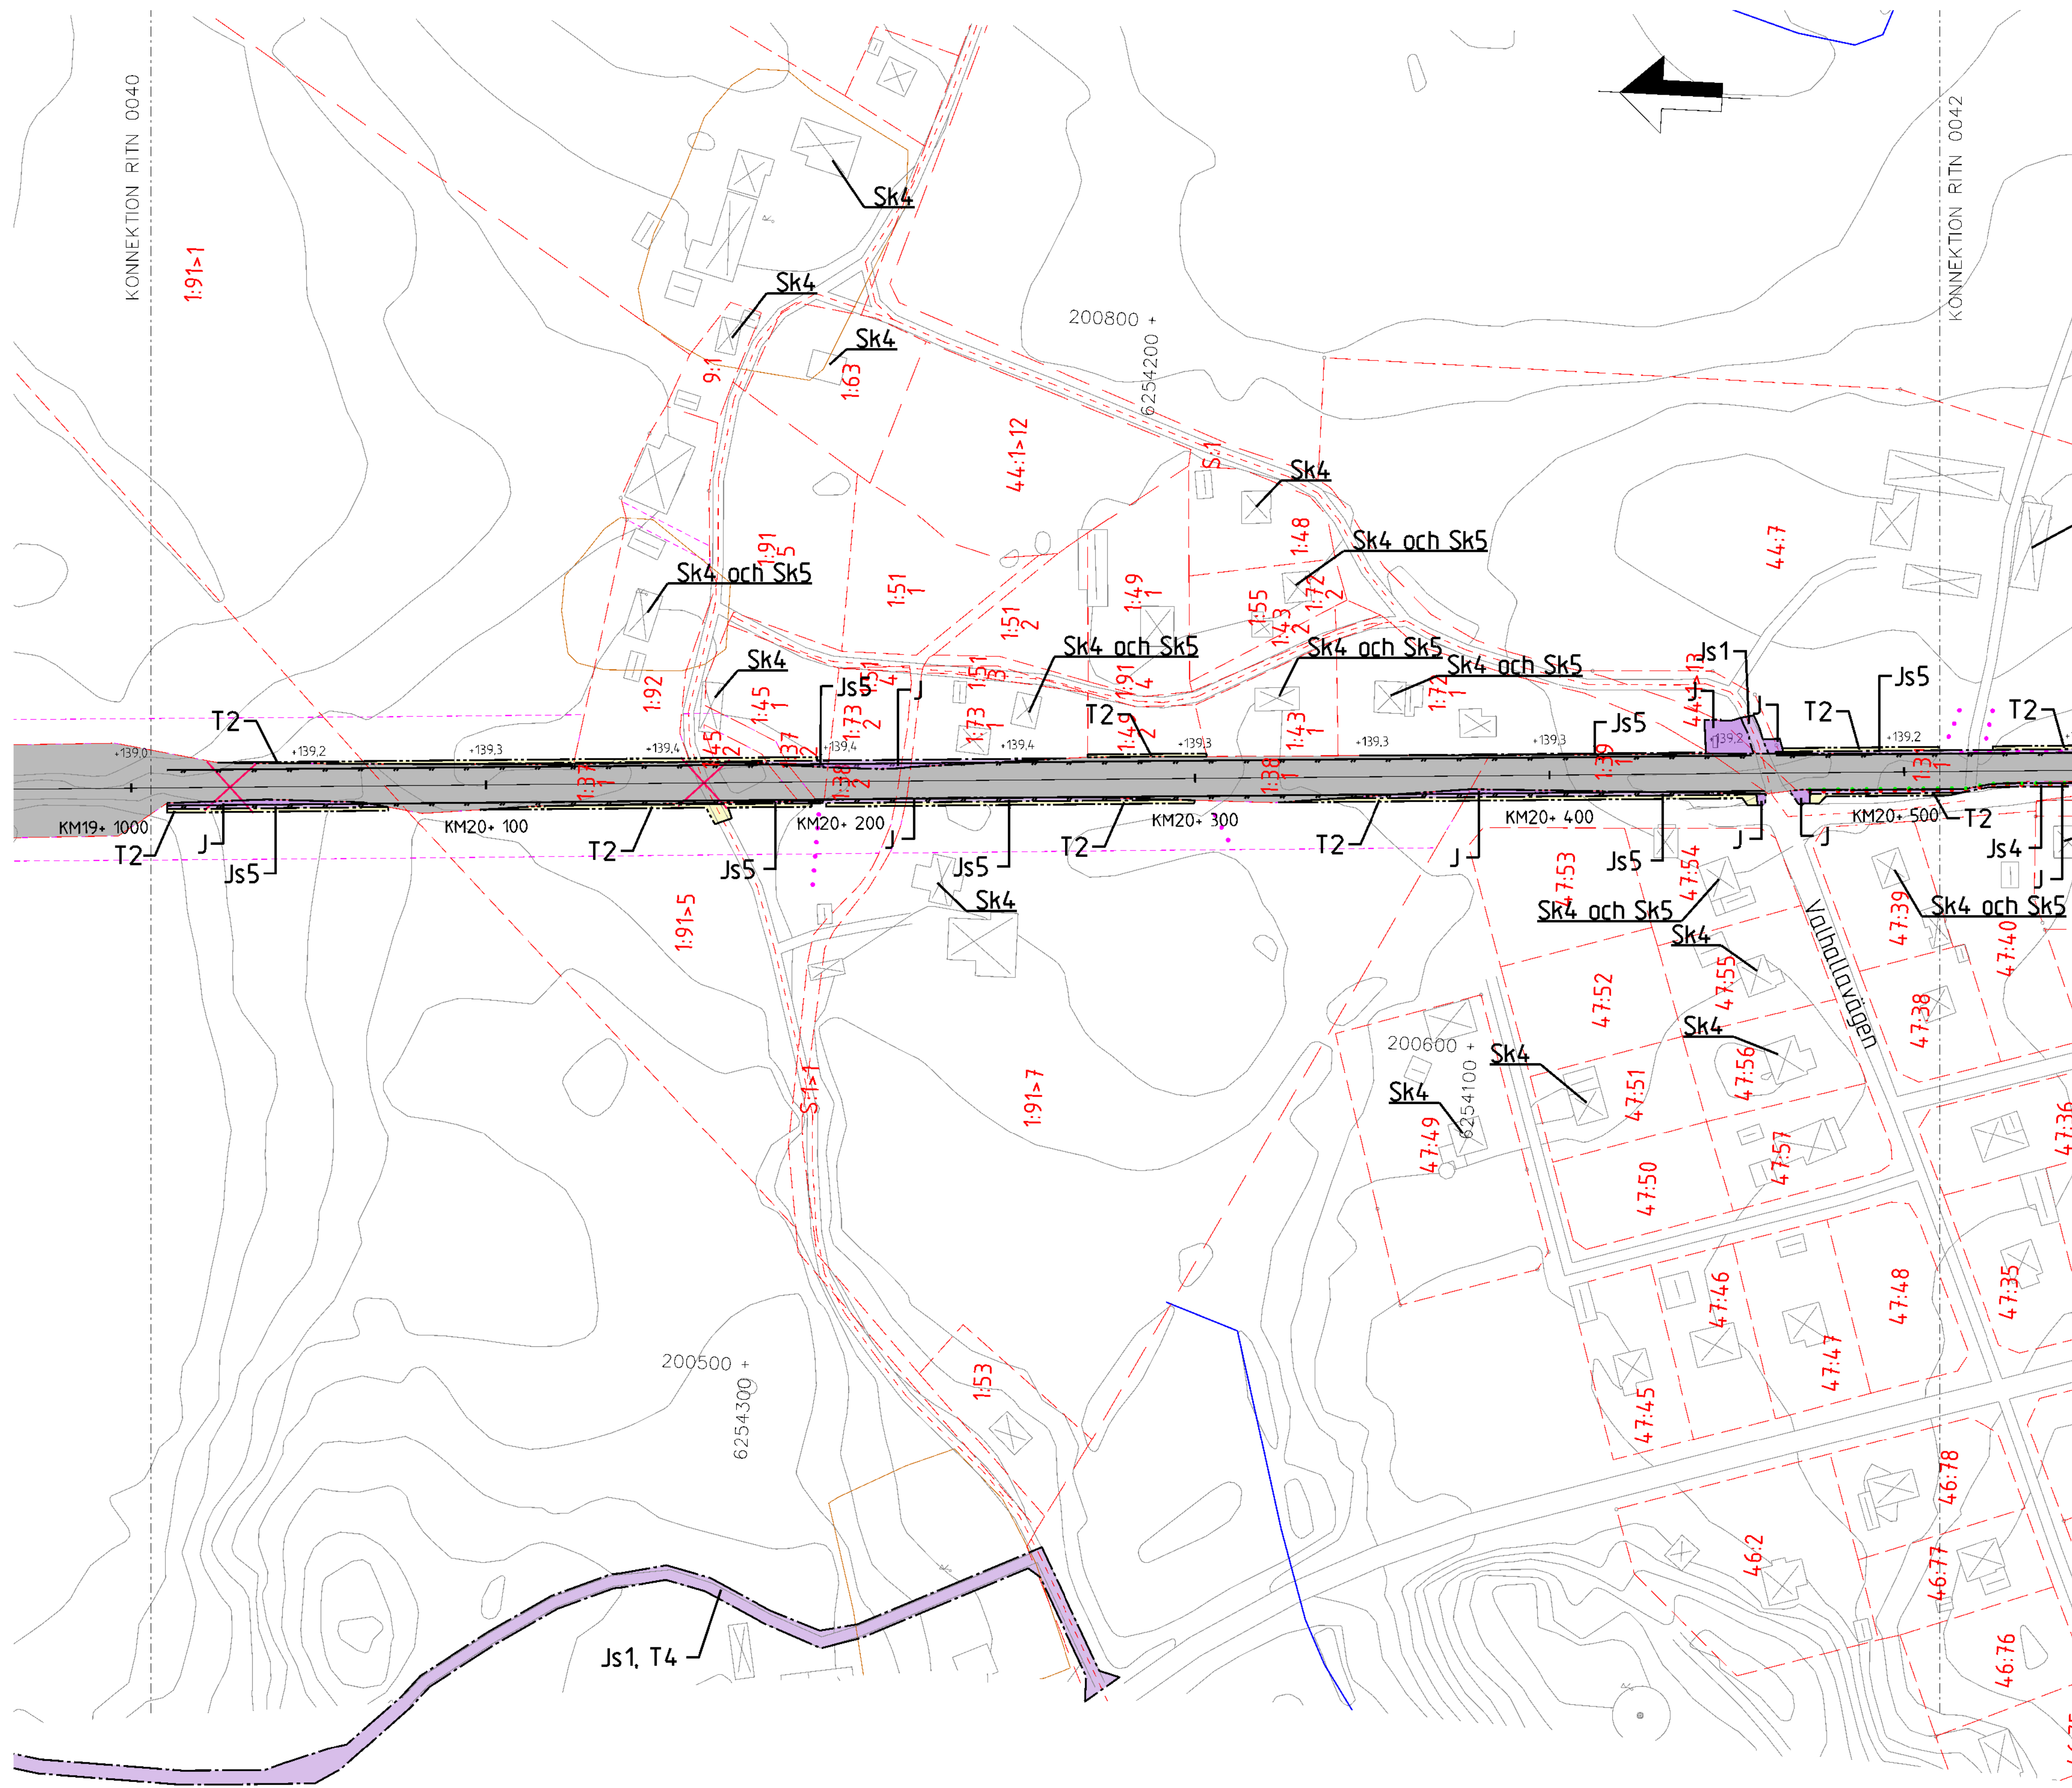

## TECKENFÖRKLARING

## NYA MARKANSPRÅK

- + + — GRÄNS FÖR JÄRNVÄGSPLAN  
 — - - - - GRÄNS FÖR JÄRNVÄGSMARK  
 — .. .. AVGRÄNSNING MELLAN OLIKA TYPER AV MARKANSPRÅK

- |    |                                   |
|----|-----------------------------------|
| J  | NY JÄRNVÄGSMARK MED ÄGANDERÄTT    |
| Js | NY JÄRNVÄGSMARK MED SERVITUTSRÄTT |

- Js1 - SERVITUT FÖR SERVICEVÄG  
Js2 - SERVITUT FÖR TRÄDSÄKRING  
Js3 - SERVITUT FÖR TRÄDSÄKRING MED SÄRSKILD HÄNSYN  
Js4 - SERVITUT FÖR UNDERHÅLL AV BULLERSKYDDSKÄRM  
Js5 - SERVITUT FÖR UNDERHÅLL AV STÅNGSEL  
Js6 - SERVITUT FÖR JÄRNVÄGSBRO

- |      |                                                                                   |
|------|-----------------------------------------------------------------------------------|
| V    | NYTT VÄGOMRÅDE MED VÄGRÄTT                                                        |
| J.Vi | BEFINTLIG JÄRNVÄGSMARK MED ÄGANDERÄTT OCH<br>NYTT VÄGOMRÅDE MED INSKRÄNKT VÄGRÄTT |
| T    | TILLFÄLLIG NYTTJANDERÄTT                                                          |

- T1 – TILLFÄLLIG NYTTJANDERÄTT FÖR ETABLERING OCH UPPLAG  
T2 – TILLFÄLLIG NYTTJANDERÄTT FÖR ANLÄGGNINGSARBETE  
T3 – TILLFÄLLIG NYTTJANDERÄTT FÖR ARBETS- OCH TRANSPORTVÄG  
T4 – TILLFÄLLIG NYTTJANDERÄTT FÖR ARBETS- OCH TRANSPORTVÄG ÖPPEN FÖR ANNAN TRAFIK  
T5 – TILLFÄLLIG NYTTJANDERÄTT FÖR TILLFÄLLIG VÄG FÖR OMLÖNDNING

NY ANLÄGGNING

- |   |                                                                                           |                                                                                     |                     |
|---|-------------------------------------------------------------------------------------------|-------------------------------------------------------------------------------------|---------------------|
|  <p> <math>++Y, Ym</math><br/> <math>YYY+YYY</math> </p> | <p>NYTT/JUSTERAT JÄRNVÄGSPÅR,<br/>SPÅRMITT MED LÅNGMÄTNINGSTRECK<br/>OCH HÖJDSÄTTNING</p> |  | <p>NY SPÄRVÄXEL</p> |
|  <p> <math>++Y, Ym</math><br/> <math>YYY+YYY</math> </p> | <p>NY VÄG VÄGBANERKÄNDET<br/>LÅNGMÄTNINGSTRECK OCH<br/>HÖJDSÄTTNING</p>                   |  | <p>NY BRO</p>       |
|  <p> <math>++Y, Ym</math><br/> <math>YYY+YYY</math> </p> | <p>STÄNGSEL (PERSONSKYDD ELLER VILT)</p>                                                  |  | <p>NY PLATFORM</p>  |

## SKYDDSÅTGÄRDER OCH FÖRSIKTIGHETSMÅTT

- Sk1 – JÄRNVÄGSNÄRA BULLERSKYDDSSKÄRM (2,5 m ÖVER RÅLS ÖVERKANT)  
 Sk2 – JÄRNVÄGSNÄRA BULLERSKYDDSSKÄRM (3,0 m ÖVER RÅLS ÖVERKANT)  
 Sk3 – JÄRNVÄGSNÄRA BULLERSKYDDSVALL (3,0 m ÖVER RÅLS ÖVERKANT)  
 Sk4 – FASTIGHETSNÄRA BULLERSKYDD, FASAD – FÖNSTÄTGÅRD  
 Sk5 – FASTIGHETSNÄRA BULLERSKYDD, LOKAL SKÄRM PÅ UTEPLATS  
 Sk6 – JÄRNVÄGSNÄRA BULLERSKYDDSSKÄRM (5,0 m ÖVER RÅLS ÖVERKANT)  
 Sk7 – FÄGELAVVISARE  
 Sk8 – GRÖDDJURSPASSAGE  
 Sk9 – PASSAGE FÖR SMÅ OCH MEDELSTORA DÄGGDJUR  
 Sk10 – PASSAGE FÖR STORA DÄGGDJUR

## ÅTGÄRDER SOM UNDANTAS KRAV PÅ BYGGLOV

- • • • • B1 – BYGGLOV KRÄVS INTE FÖR BULLERSKYDDSSKÄRM/VALL  
B2 – BYGGLOV KRÄVS INTE FÖR UPPLAG  
B3 – BYGGLOV KRÄVS INTE FÖR TRANSFORMATIONER  
B4 – BYGGLOV KRÄVS INTE FÖR TEKNIKBYGGNADER

VERKSAMHETER SOM UNDANTAS FRÅN FÖRBUD ENLIGT MILJÖBALKEN

- • • • • MARKERING ELLER AVGRÄNSNING AV BIOTOPSKYDD
- • • • • MARKERING ELLER AVGRÄNSNING AV STRANDSKYDD

7.11.2011 SOM AVSER ERKENSAMHET ELLER ÅTGÄRD INOM GENERELLT BIOTOPSKYDDSOMRÅDE  
(7:11.2 st MILJÖBALKEN) GÄLLER INTE BYGGANDE AV ALLMÄN VÄG/JÄRNVÄG.  
SKYDDIGHETEN ATT GÖRA ANMÄLAN FÖR SAMRÅD ENLIGT 12:6 MILJÖBALKEN GÄLLER INTE FÖR DE  
ERKENSAMHETER OCH ÅTGÄRDER SOM BEHÖVS FÖR ATT BYGGA VÄGEN/JÄRNVÄGEN OCH SOM  
FASTSTÄLLTS OCH INGÅR I VÄGOMRÅDE FÖR ALLMÄN VÄG/JÄRNVÄGSMARK ELLER OMRÅDE FÖR  
TJÄNSTFÄLLIG NYTTJÄNDERÄTT.

## SÄRSKILDA BESLUT SOM TAS I SAMBAND MED FASTSTÄLLELSE AV JÄRVÄGSPLAN

X X X INDAGNING AV VÄG FRÅN ALLMÄNT UNDERHÅLL

### ÖVRIGA BETECKNINGAR PÅ PLANKARTAN

- |                                                                                       |                                                |                                                                                       |                        |
|---------------------------------------------------------------------------------------|------------------------------------------------|---------------------------------------------------------------------------------------|------------------------|
|  | TRAFIKVERKETS FASTIGHET<br>FÖR JÄRNVÄGSÄNDAMÅL |  | TRAKTGRÄNS             |
|  | BEFINTLIG BYGGNAD                              |  | FASTIGHETSGRÄNS        |
|  |                                                |  | LEDNINGSRÄTT           |
|  |                                                |  | SERVITUT               |
|  | BEFINTLIG VÄG                                  |  | GEMENSAMHETSANLÄGGNING |
|  |                                                |  | BEFINTLIG SPÅR         |
|  | KOORDINATKRYSS                                 |  | BÄCK/DIKE              |
|  |                                                |  | STRANDLINJE            |
|  | SLÄNT                                          |  | LÄNSGRÄNS              |
|                                                                                       |                                                |  | PLANKORSNING SOM RIVS  |


DATUM GRUNDKARTA: 2024-08-08. DATUM FASTIGHESKARTA: 2025-09-15

KOORDINATSYSTEM  
 PLAN: SWEREF 99 13 30  
 HÖJD: RH 2000

Älmhult

Olofström

## ORIENTERINGSFIGUR

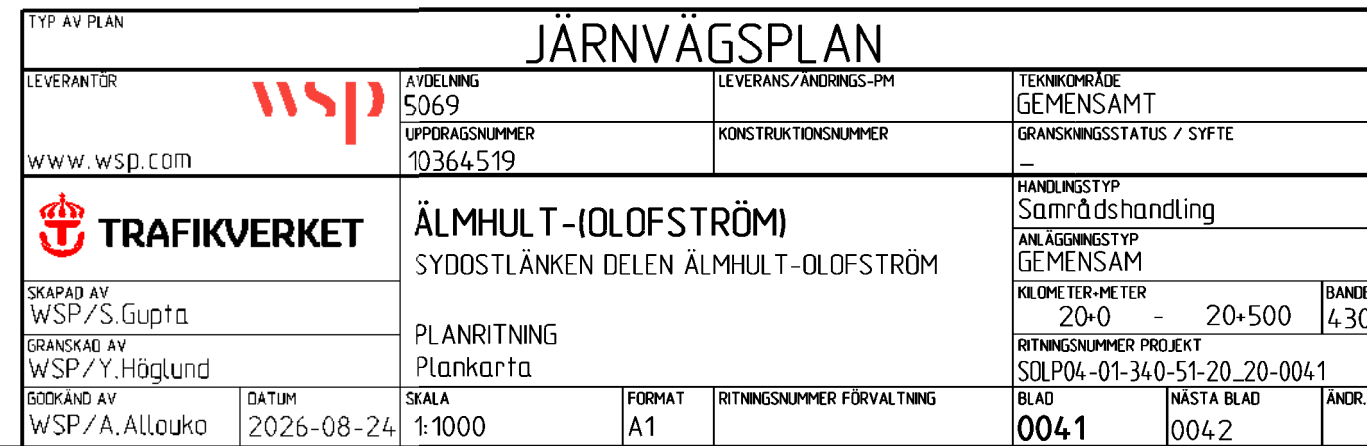


0 10 20 30 40 50 60 70 80 90 100  
SKALA 1:1000



|   |                                                                                       |                                      |                      |                                  |                                     |                 |
|---|---------------------------------------------------------------------------------------|--------------------------------------|----------------------|----------------------------------|-------------------------------------|-----------------|
| TYP AV PLAN   |                                                                                       | JÄRNVÄGSPLAN                         |                      |                                  |                                     |                 |
| LEVERANTÖR   |  | FÖRORDNING<br>5069                   | LEVERANS/ÄNDRINGS-PH | TEKNISSHEDS<br>GEMENSAMT         |                                     |                 |
| WWW.WSP.COM   |                                                                                       | UPPERGRÄNSNUMMER<br>10364519         | KONSTRUKTIONSNUMMER  | GRÄNSGINGSSTATUS / SYFTE         |                                     |                 |
|  <b>TRAFIKVERKET</b><br><br>SKAPAD AV<br>WSP/S.V. Gupta<br><br>GRANSKAD AV<br>WSP/Y. Höglund<br><br>FÖRORDNING<br>WSP/A. Alluikka<br><br>DATUM<br>2026-08-24 |                                                                                       | ÄLMHULT (OLOFSTRÖM)                  |                      | HANDLINGSTYP<br>Samlad handling  |                                     |                 |
|   |                                                                                       | SYDOSTLÄNKEN DELEN ÄLMHULT-OLOFSTRÖM |                      | TÄLLIGGEMISTYP<br>GEMENSAM       |                                     |                 |
|   |                                                                                       | PLANRITNING<br>Plankarta             |                      | VOLUMEETER-METER<br>20:50 - 21:0 |                                     | BLANKET<br>4:30 |
|   |                                                                                       | SKALA<br>1:3000                      |                      | FORMAT<br>A1                     | RITNINGSNUMMER FÖRVALTNING<br>004:2 | INMR.           |
|   |                                                                                       |                                      |                      | 004:2                            | 004:3                               |                 |
|   |                                                                                       |                                      |                      | 004:2                            | 004:3                               |                 |

Denno ritning av Trafikverkets egendom. Allt obehörigt  
pågående av ritningen beivras enligt lag.

Denna ritning är Trafikverkets egendom. Allt uttryck  
beskrivet av mätningar och tekniska uttryck  
Trafikverket

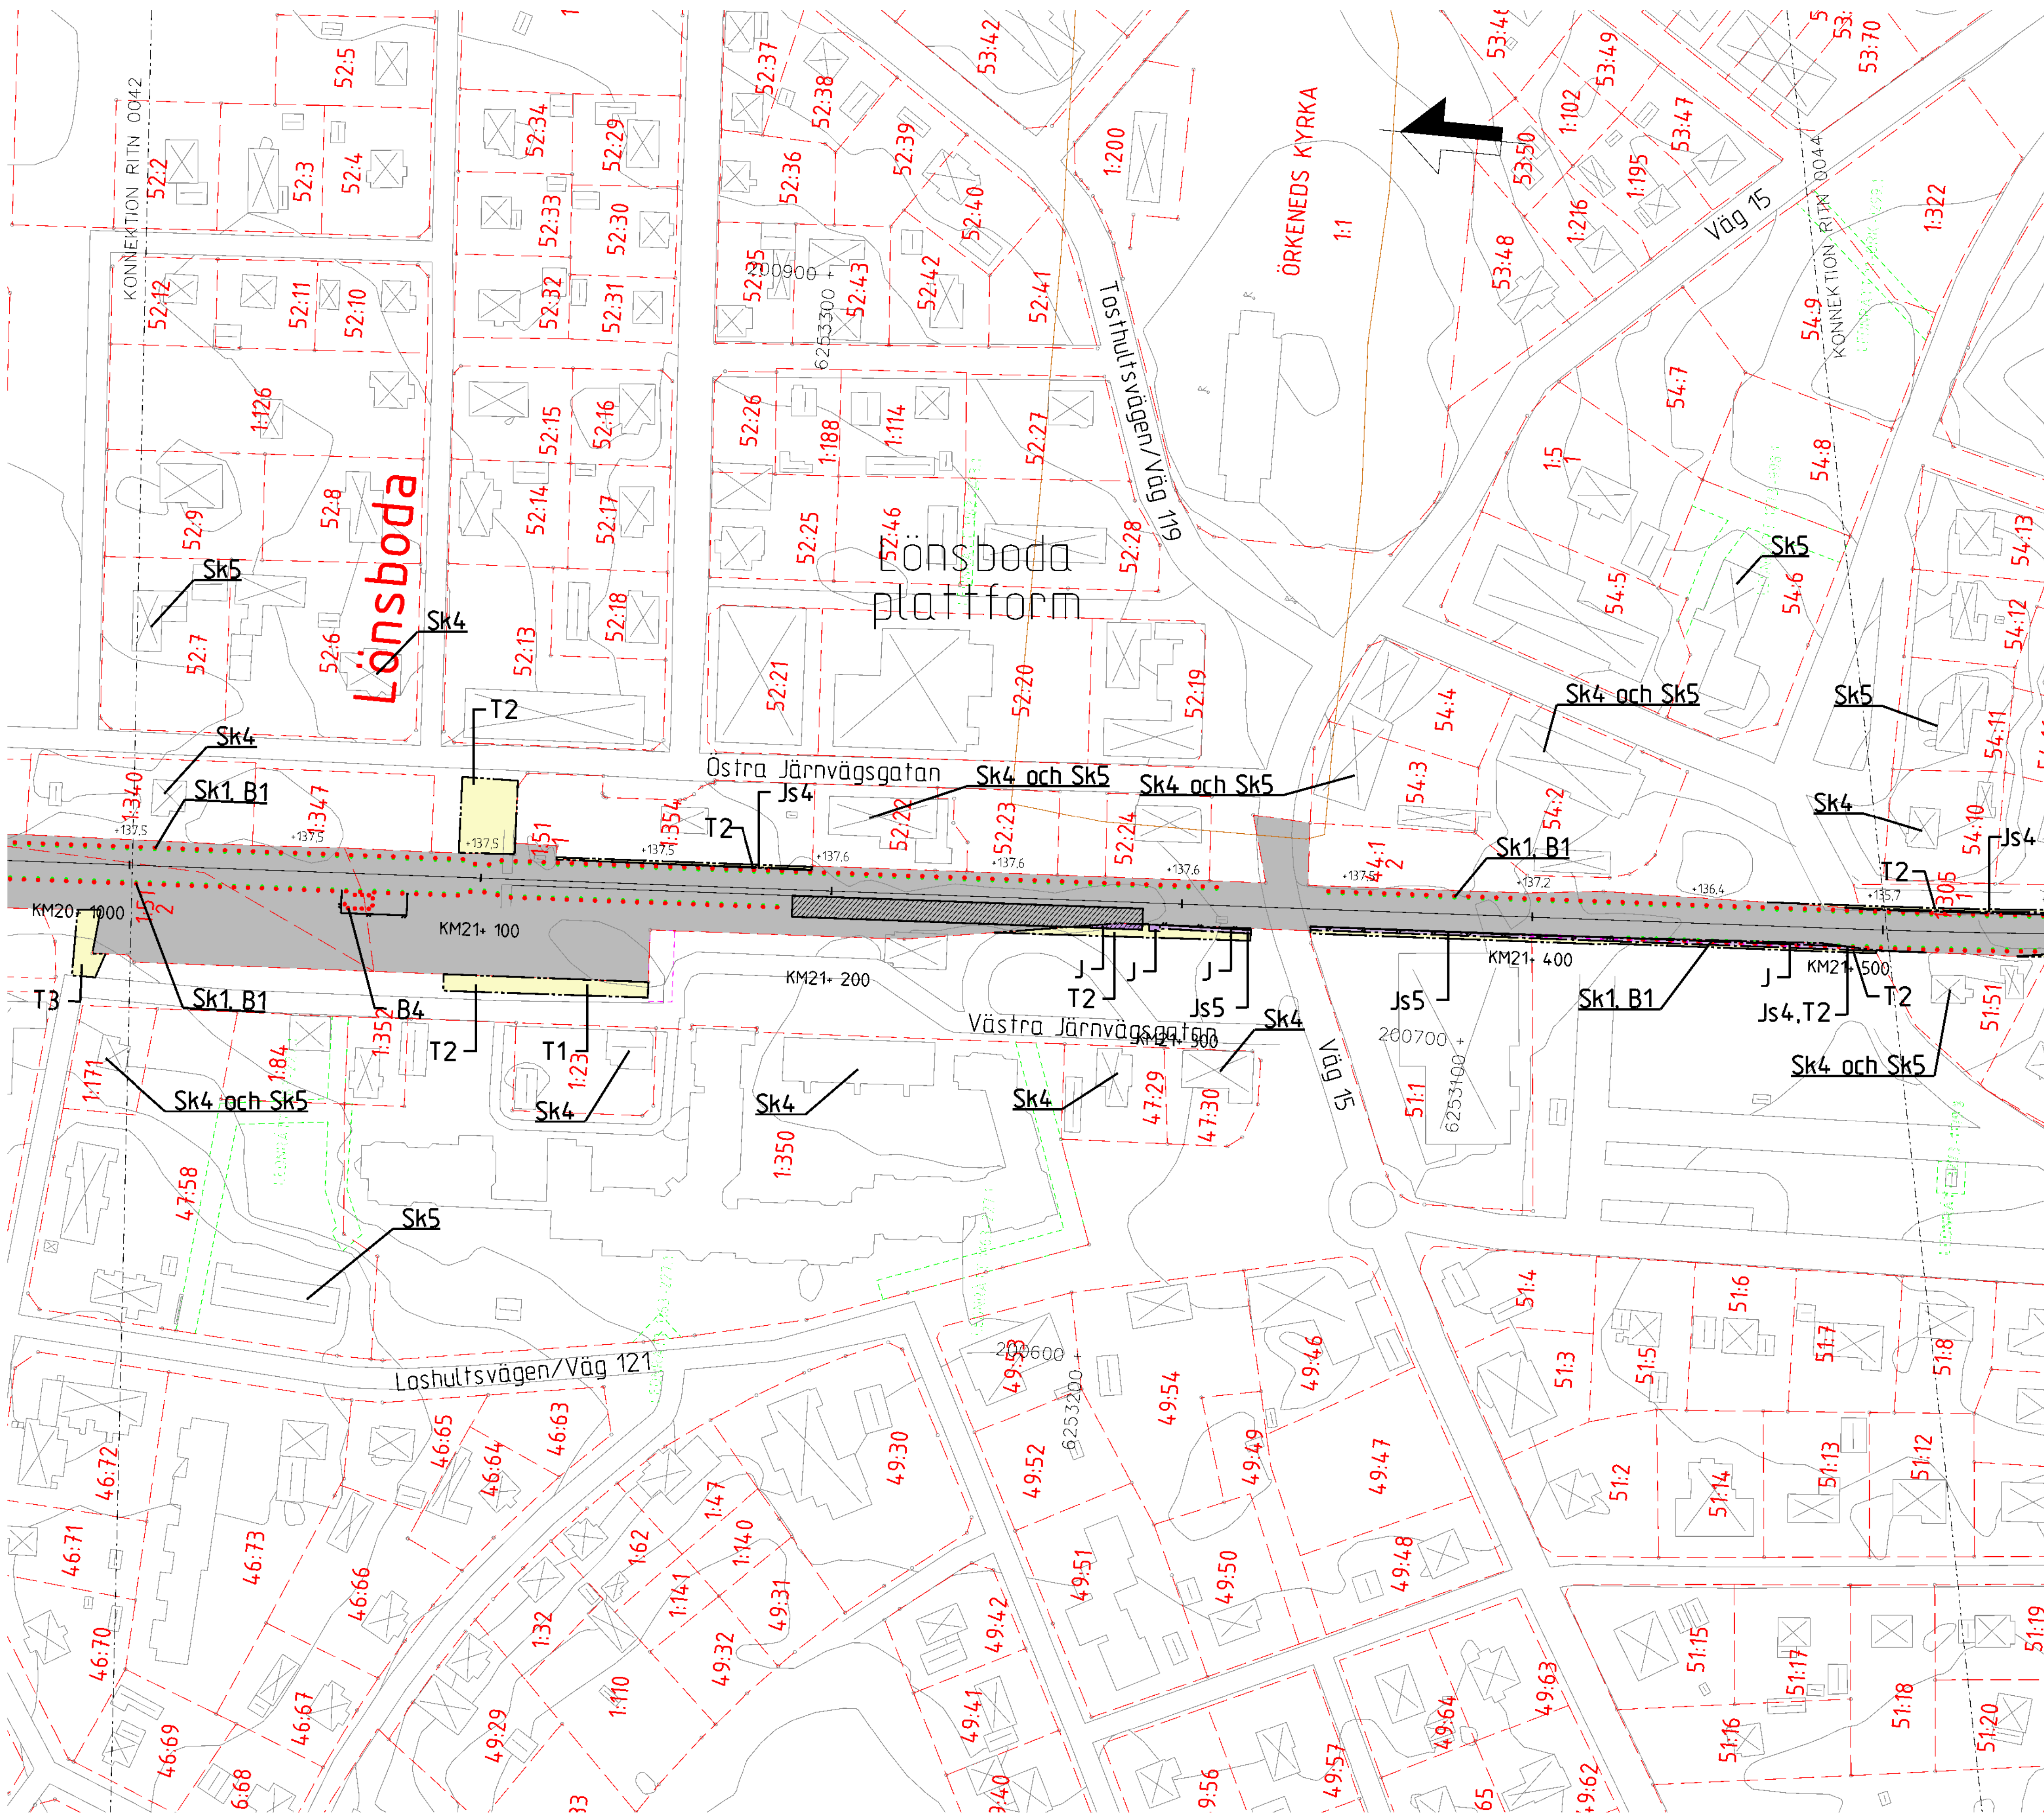

## TECKENFÖRKLARING

### NYA MARKANSPRÅK

- GRÄNS FÖR JÄRNVÄGSPLAN
- GRÄNS FÖR JÄRNVÄGSMARK
- AVGRÄNSNING MELLAN OLIKA TYPER AV MARKANSPRÅK
- J NY JÄRNVÄGSMARK MED ÄGANDERÄTT
- Js NY JÄRNVÄGSMARK MED SERVITUTSRÄTT
- Js1 - SERVITUT FÖR SERVICEVÄG
- Js2 - SERVITUT FÖR TRÄDSÄKRING
- Js3 - SERVITUT FÖR TRÄDSÄKRING MED SÄRSKILD HÄNSYN
- Js4 - SERVITUT FÖR UNDERHÅLL AV BULLERSKYDDSSKÄRM
- Js5 - SERVITUT FÖR UNDERHÅLL AV STÄNGSEL
- Js6 - SERVITUT FÖR JÄRNVÄGSBRO
- V NYTT VÄGOMRÅDE MED VÄGRÄTT
- JM BEFINTLIG JÄRNVÄGSMARK MED ÄGANDERÄTT OCH NYTT VÄGOMRÅDE MED INSKRÄNKT VÄGRÄTT
- T TILLFÄLLIG NYTTJÄNDERÄTT

- T1 - TILLFÄLLIG NYTTJÄNDERÄTT FÖR ETABLERING OCH UPPLAG
- T2 - TILLFÄLLIG NYTTJÄNDERÄTT FÖR ANLÄGGNINGSARBETE
- T3 - TILLFÄLLIG NYTTJÄNDERÄTT FÖR ARBETS- OCH TRANSPORTVÄG
- T4 - TILLFÄLLIG NYTTJÄNDERÄTT FÖR ARBETS- OCH TRANSPORTVÄG ÖPPEN FÖR ANNAN TRAFIK
- T5 - TILLFÄLLIG NYTTJÄNDERÄTT FÖR TILLFÄLLIG VÄG FÖR OMLEDNING

### NY ANLÄGGNING

- +YY.Ym NYTT/JUSTERAT JÄRNVÄGSSPÅR, SPÅRMITT MED LÄNGDMÄTNINGSTRECK OCH HÖJDSÄTTNING
- +YY.Ym NY VÄG VÄGBANEKANTER MED LÄNGDMÄTNINGSTRECK OCH HÖJDSÄTTNING
- STÄNGSEL (PERSONSKYDD ELLER VILT)
- NY SPÅRVÄXEL
- NY BRO
- NY PLATTFORM

### SKYDDSGÄRDER OCH FÖRSIKTIGHETSMÅTT

- MARKERING ELLER AVGRÄNSNING AV SKYDDSGÄRDER OCH FÖRSIKTIGHETSMÅTT
- Sk1 - JÄRNVÄGSNÄRA BULLERSKYDDSSKÄRM (2,5 M ÖVER RÄLS ÖVERKANT)
- Sk2 - JÄRNVÄGSNÄRA BULLERSKYDDSSKÄRM (3,0 M ÖVER RÄLS ÖVERKANT)
- Sk3 - JÄRNVÄGSNÄRA BULLERSKYDDSVALL (3,0 M ÖVER RÄLS ÖVERKANT)
- Sk4 - FASTIGHETSNÄRA BULLERSKYDD, FASAD- FÖNSTERÄTGÅRD
- Sk5 - FASTIGHETSNÄRA BULLERSKYDD, LOKAL SKÄRM PÅ UTEPLATS
- Sk6 - JÄRNVÄGSNÄRA BULLERSKYDDSSKÄRM (5,0 M ÖVER RÄLS ÖVERKANT)
- Sk7 - FÄGELAVVISARE
- Sk8 - GRODDJURSPASSAGE
- Sk9 - PASSAGE FÖR SMÅ OCH MEDELSTORA DÄGGDJUR
- Sk10 - PASSAGE FÖR STORA DÄGGDJUR

### ÅTGÄRDER SOM UNDTAS KRAV PÅ BYGGLOV

- B1 - BYGGLOV KRÄVS INTE FÖR BULLERSKYDDSSKÄRM/VALL
- B2 - BYGGLOV KRÄVS INTE FÖR UPPLAG
- B3 - BYGGLOV KRÄVS INTE FÖR TRANSFORMATIONER
- B4 - BYGGLOV KRÄVS INTE FÖR TEKNIKBYGNADE

### VERKSAMHETER SOM UNDTAS FRÅN FÖRBUD ENLIGT MILJÖBALKEN

- MARKERING ELLER AVGRÄNSNING AV BIOTOPSKYDD
- MARKERING ELLER AVGRÄNSNING AV STRANDSKYDD

FÖRBUDEN SOM AVSER VERKSAMHET ELLER ÅTGÄRD INOM GENERELLT BIOTOPSKYDDSSOMRÅDE (7:11 2 st MILJÖBALKEN) GÄLLER INTE BYGGANDE AV ALLMÄN VÄG/JÄRNVÄG. SKYDDIGHETEN ATT GÖRA ANMÄLAN FÖR SAMRÄD ENLIGT 12:6 MILJÖBALKEN GÄLLER INTE FÖR DE VERKSAMHETER OCH ÅTGÄRDER SOM BEHOVS FÖR ATT BYGGA VÄGEN/JÄRNVÄGEN OCH SOM FASTSTÄLLTS OCH INGÅR I VÄGOMRÅDE FÖR ALLMÄN VÄG/JÄRNVÄGSMARK ELLER OMRÅDE FÖR TILLFÄLLIG NYTTJÄNDERÄTT.

### SÄRSKILDA BESLUT SOM TAS I SAMBAND MED FASTSTÄLLELSE AV JÄRNVÄGSPLAN


- X X X INDRAGNING AV VÄG FRÅN ALLMÄNT UNDERHÅLL

### ÖVRIGA BETECKNINGAR PÅ PLANKARTAN

- BEFINTLIG TRAFIKVERKETS FASTIGHET FÖR JÄRNVÄGSÄNDAMÅL
- BEFINTLIG BYGGNAD
- BEFINTLIG VÄG
- KOORDINATKRYSS
- SLÄNT
- TRAKTGRÄNS
- FASTIGHETSGRÄNS
- LEDNINGSRÄTT
- SERVITUT
- GEMENSAMHETSANLÄGGNING
- BEFINTLIG SPÅR
- BÄCK/DIKE
- STRANDLINJE
- LÄNSGRÄNS
- PLANKORSNING SOM RIVS

DATUM GRUNDKARTA: 2024-08-08. DATUM FASTIGHESKARTA: 2025-09-15


KOORDINATSYSTEM  
PLAN: SWEREF 99 13 30  
HÖJD: RH 2000

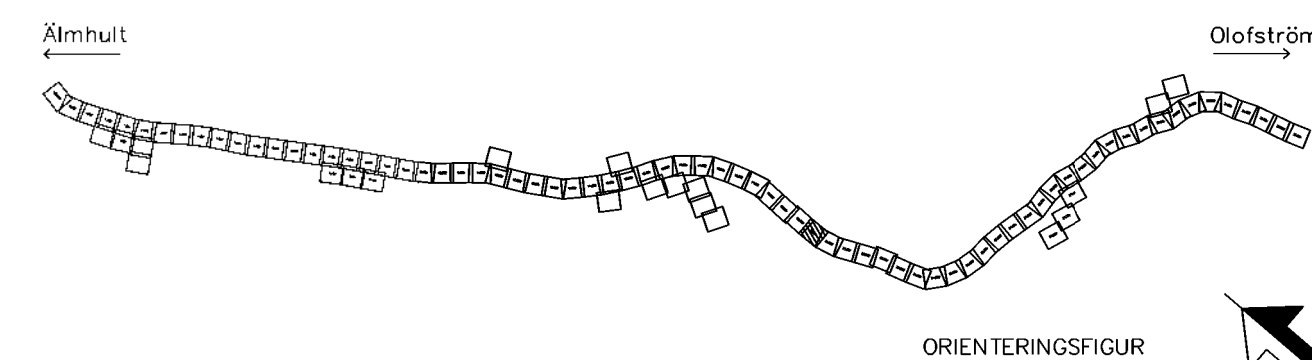

0 10 20 30 40 50 60 70 80 90 100  
SKALA 1:1000

| JÄRNVÄGSPLAN              |               |                     |                         |
|---------------------------|---------------|---------------------|-------------------------|
| LEVERANTÖR                | www.wsp.com   | TEKNIKGRUPP         | GEMENSAMT               |
| UPPDRAGSNUMMER            | 10364519      | KONSTRUKTIONSNUMMER | GRANDINGSSTATUS / SYFTE |
| SKAPAD AV                 | WSP/S.Gupta   | HANDLESTYP          | Samrådshandling         |
| GRANSKAD AV               | WSP/Y.Höglund | ANLÄGGNINGSTYP      | GEMENSAM                |
| BOKFÖRD AV                | WSP/A.Allouko | PROJEKTERING        | 21-0 - 21-500           |
| SKALA                     | 1:1000        | PROJEKTERING        | 21-0 - 21-500           |
| DATUM                     | 2026-08-24    | PROJEKTERING        | 21-0 - 21-500           |
| FORMAT                    | A1            | PROJEKTERING        | 21-0 - 21-500           |
| RITINGSNUMMER FÖRVALTNING |               | PROJEKTERING        | 21-0 - 21-500           |
| BLAD                      | 0043          | PROJEKTERING        | 21-0 - 21-500           |
| ANM.                      |               | PROJEKTERING        | 21-0 - 21-500           |

Den här ritning är Trafikverkets egendom. Allt uttryck  
beskrivet av Trafikverket är skyddat av  
Trafikverket

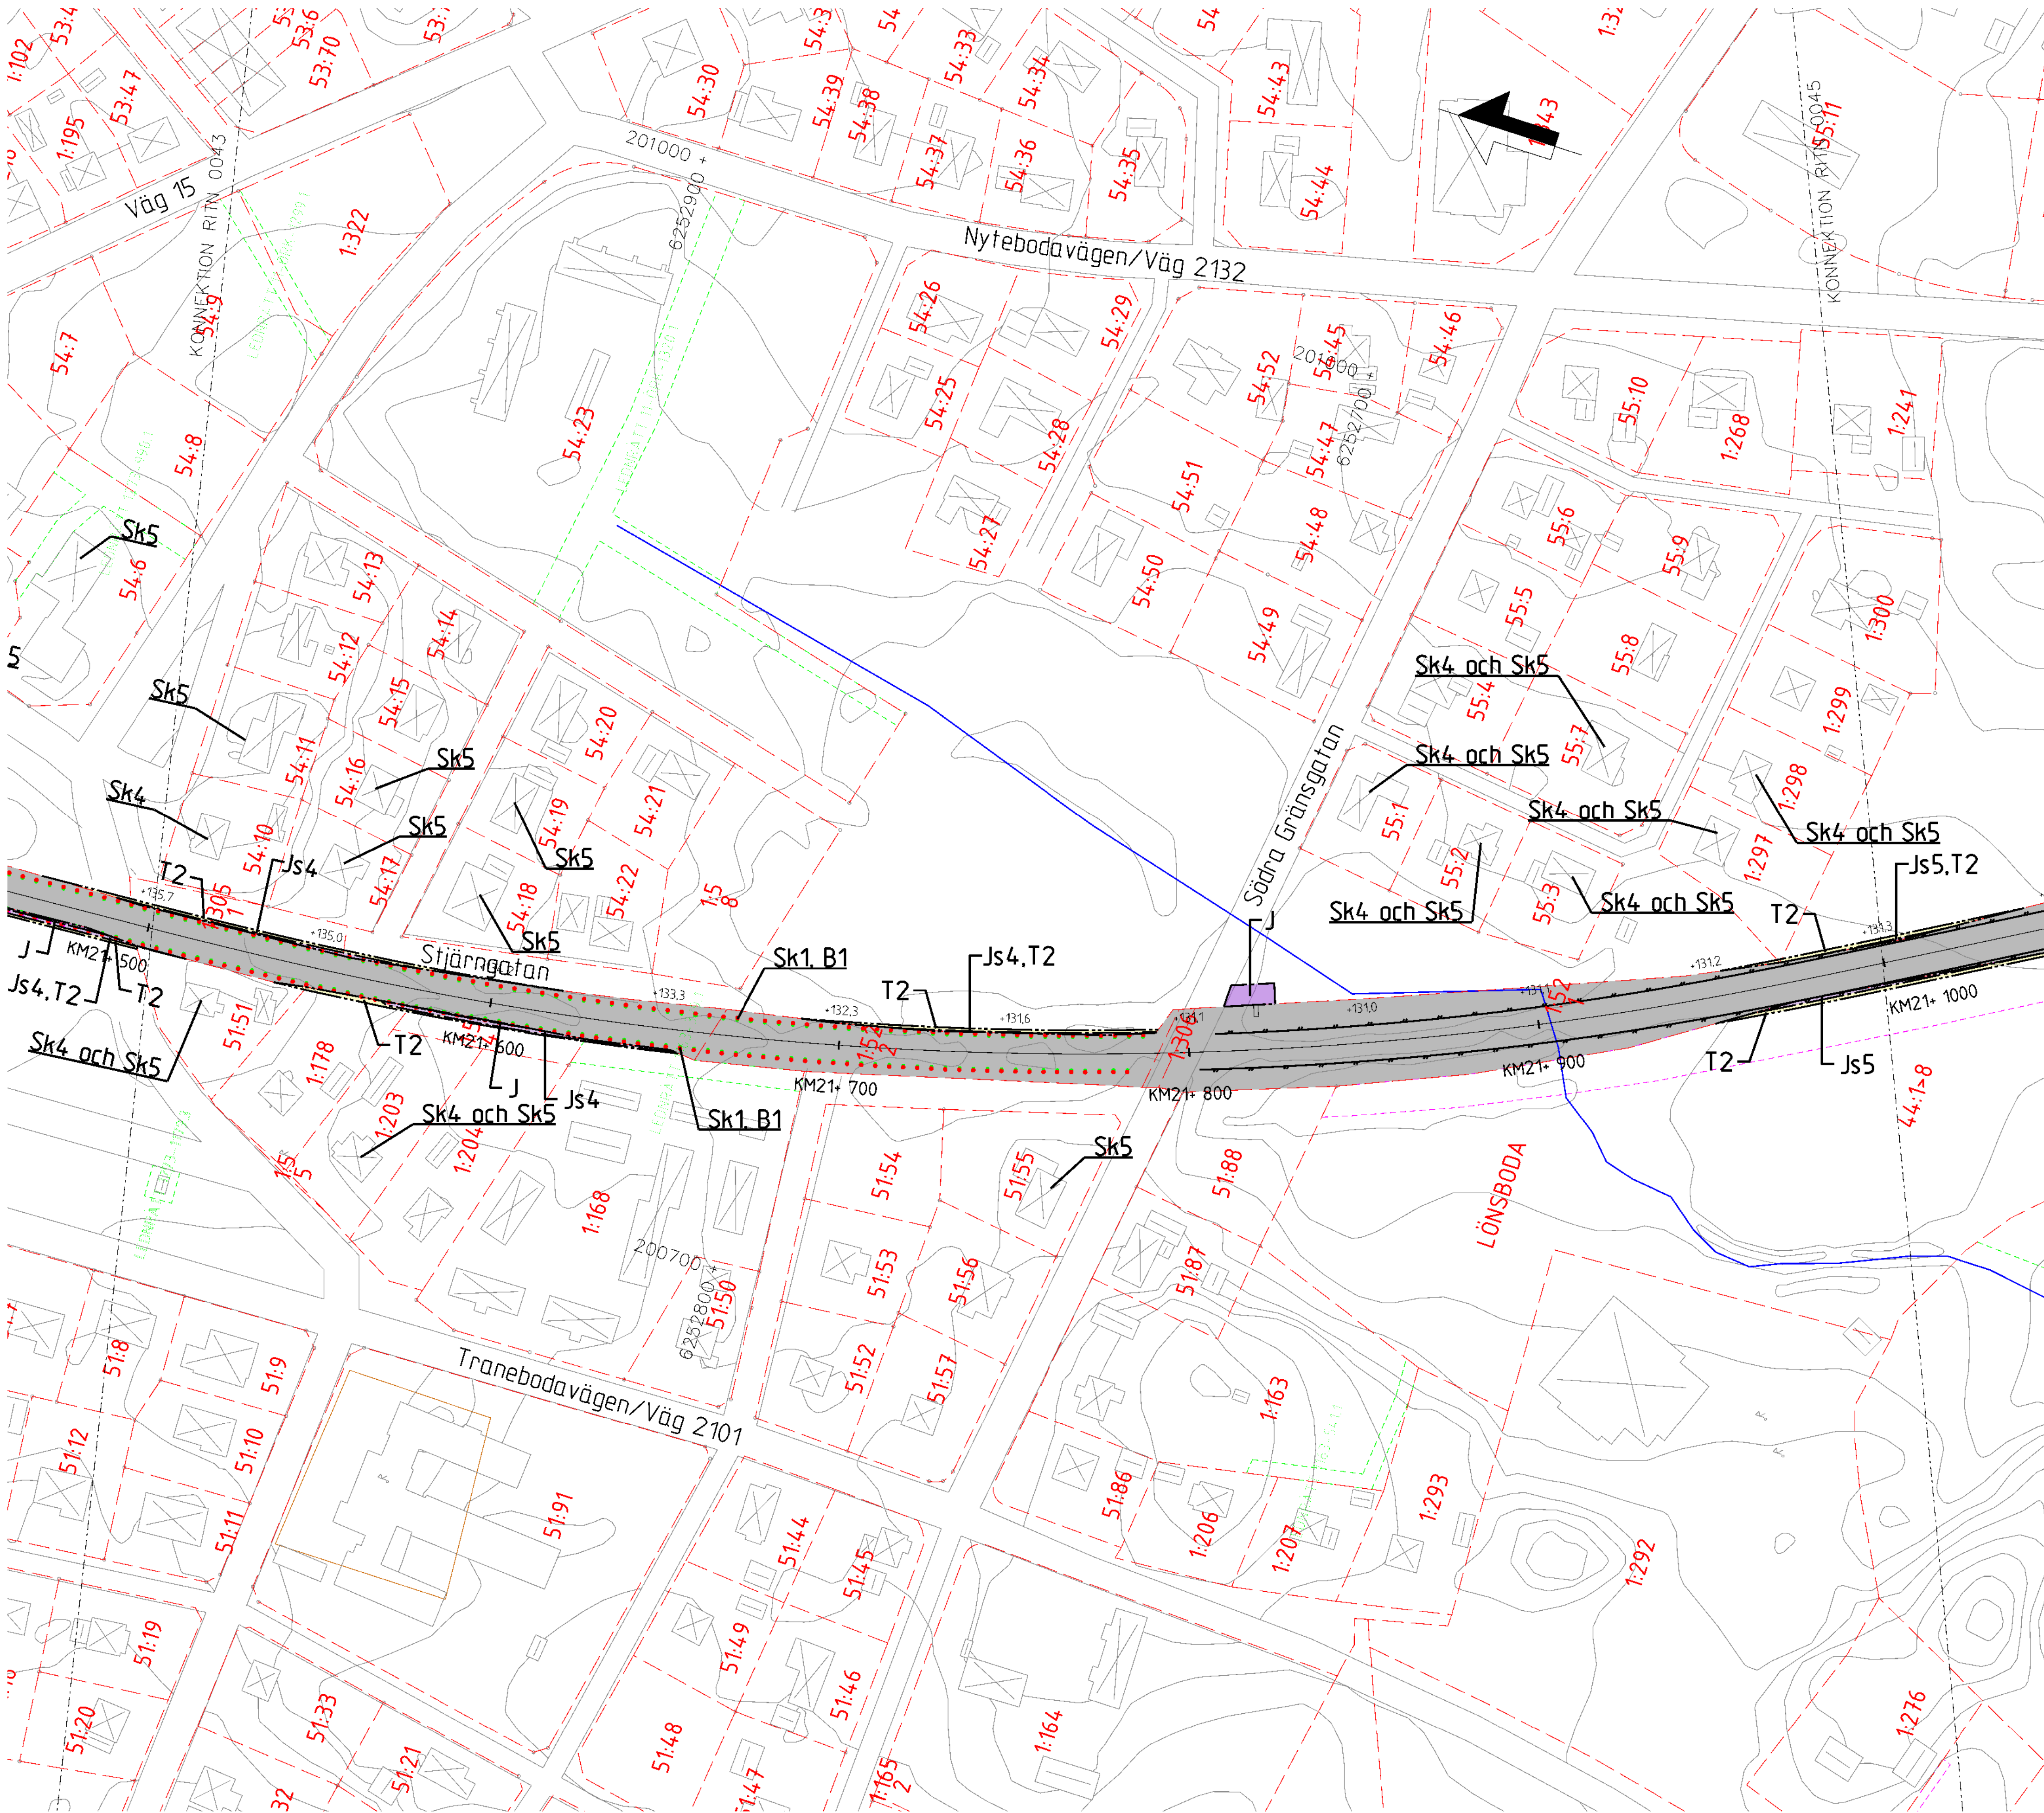

## TECKENFÖRKLARING

### NYA MARKANSPRÅK

- + — GRÄNS FÖR JÄRNVÄGSPLAN
- — — GRÄNS FÖR JÄRNVÄGSMARK
- · — · — AVGRÄNSNING MELLAN OLIKA TYPER AV MARKANSPRÅK

- J NY JÄRNVÄGSMARK MED ÄGANDERÄTT
- Js NY JÄRNVÄGSMARK MED SERVITUTSRÄTT

- Js1 - SERVITUT FÖR SERVICEVÄG
- Js2 - SERVITUT FÖR TRÄDSÄKRING
- Js3 - SERVITUT FÖR TRÄDSÄKRING MED SÄRSKILD HÄNSYN
- Js4 - SERVITUT FÖR UNDERHÅLL AV BULLERSKYDDSSKÄRM
- Js5 - SERVITUT FÖR UNDERHÅLL AV STÄNGSEL
- Js6 - SERVITUT FÖR JÄRNVÄGSBRO

- V NYTT VÄGOMRÅDE MED VÄGRÄTT
- Jv BEFINTLIG JÄRNVÄGSMARK MED ÄGANDERÄTT OCH NYTT VÄGOMRÅDE MED INSKRÄNKT VÄGRÄTT
- T TILLFÄLLIG NYTTJÄNDERÄTT

- T1 - TILLFÄLLIG NYTTJÄNDERÄTT FÖR ETABLERING OCH UPPLAG
- T2 - TILLFÄLLIG NYTTJÄNDERÄTT FÖR ANLÄGGNINGSARBETE
- T3 - TILLFÄLLIG NYTTJÄNDERÄTT FÖR ARBETS- OCH TRANSPORTVÄG
- T4 - TILLFÄLLIG NYTTJÄNDERÄTT FÖR ARBETS- OCH TRANSPORTVÄG ÖPPEN FÖR ANNAN TRAFIK
- T5 - TILLFÄLLIG NYTTJÄNDERÄTT FÖR TILLFÄLLIG VÄG FÖR OMLEDNING

### NY ANLÄGGNING

- +YY.Ym NYTT/JUSTERAT JÄRNVÄGSSPÅR, SPÅRMITT MED LÄNGDMÄTNINGSTRECK OCH HÖJDSÄTTNING
- YYY.YYY NY VÄG VÄGBANEKANTER MED LÄNGDMÄTNINGSTRECK OCH HÖJDSÄTTNING
- STÄNGSEL (PERSONSKYDD ELLER VILT)
- NY SPÄRVÄXEL
- NY BRO
- NY PLATTFORM

### SKYDDSATGÄRDER OCH FÖRSIKTIGHETSMÅTT

- MARKERING ELLER AVGRÄNSNING AV SKYDDSATGÄRDER OCH FÖRSIKTIGHETSMÅTT
- Sk1 - JÄRNVÄGSNÄRA BULLERSKYDDSSKÄRM (2,5 M ÖVER RÄLS ÖVERKANT)
- Sk2 - JÄRNVÄGSNÄRA BULLERSKYDDSSKÄRM (3,0 M ÖVER RÄLS ÖVERKANT)
- Sk3 - JÄRNVÄGSNÄRA BULLERSKYDDSVALL (3,0 M ÖVER RÄLS ÖVERKANT)
- Sk4 - FASTIGHETSNÄRA BULLERSKYDD, FASAD- FÖNSTERÄTGÄRD
- Sk5 - FASTIGHETSNÄRA BULLERSKYDD, LOKAL SKÄRM PÅ UTEPLATS
- Sk6 - JÄRNVÄGSNÄRA BULLERSKYDDSSKÄRM (5,0 M ÖVER RÄLS ÖVERKANT)
- Sk7 - FÄGELAVVISARE
- Sk8 - GRÖDDJURSPASSAGE
- Sk9 - PASSAGE FÖR SMÅ OCH MEDELSTORA DÄGGDJUR
- Sk10 - PASSAGE FÖR STORA DÄGGDJUR

### ÅTGÄRDER SOM UNDANTAS KRAV PÅ BYGGLOV

- B1 - BYGGLOV KRÄVS INTE FÖR BULLERSKYDDSSKÄRM/VALL
- B2 - BYGGLOV KRÄVS INTE FÖR UPPLAG
- B3 - BYGGLOV KRÄVS INTE FÖR TRANSFORMATIONER
- B4 - BYGGLOV KRÄVS INTE FÖR TEKNIKBYGGNADER

### VERKSAMHETER SOM UNDANTAS FRÅN FÖRBUD ENLIGT MILJÖBALKEN

- MARKERING ELLER AVGRÄNSNING AV BIOTOPSKYDD
- MARKERING ELLER AVGRÄNSNING AV STRANDSKYDD

FÖRBUDEN SOM AVSER VERKSAMHET ELLER ÅTGÄRD INOM GENERELLT BIOTOPSKYDDSBOMRÅDE (7:11 2 st MILJÖBALKEN) GÄLLER INTE BYGGANDE AV ALLMÄN VÄG/JÄRNVÄG. SKYDDIGHETEN ATT GÖRA ANMÄLAN FÖR SAMRÄD ENLIGT 12:6 MILJÖBALKEN GÄLLER INTE FÖR DE VERKSAMHETER OCH ÅTGÄRDER SOM BEHOVS FÖR ATT BYGGA VÄGEN/JÄRNVÄGEN OCH SOM FASTSTÄLLTS OCH INGÅR I VÄGOMRÅDE FÖR ALLMÄN VÄG/JÄRNVÄGSMARK ELLER OMRADE FÖR TILLFÄLLIG NYTTJÄNDERÄTT.

### SÄRSKILDA BESLUT SOM TAS I SAMBAND MED FASTSTÄLLELSE AV JÄRNVÄGSPLAN



- X X X INDRAGNING AV VÄG FRÅN ALLMÄNT UNDERHÅLL

### ÖVRIGA BETECKNINGAR PÅ PLANKARTAN

- BEFINTLIG TRAFIKVERKETS FASTIGHET FÖR JÄRNVÄGSÄNDAMÅL
- BEFINTLIG BYGGNAD
- BEFINTLIG VÄG
- KOORDINATKRYSS
- SLÄNT
- TRAKTGRÄNS
- FASTIGHETSGRÄNS
- LEDNINGSRÄTT
- SERVITUT
- GEMENSAMHETSANLÄGGNING
- BEFINTLIG SPÅR
- BÄCK/DIKE
- STRANDLINJE
- LÄNSGRÄNS
- PLANKORSNING SOM RIVS


DATUM GRUNDKARTA: 2024-08-08. DATUM FASTIGHESKARTA: 2025-09-15

KOORDINATSYSTEM  
PLAN: SWEREF 99 13 30  
HÖJD: RH 2000

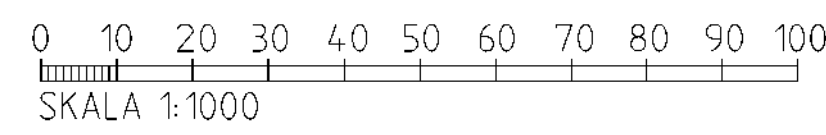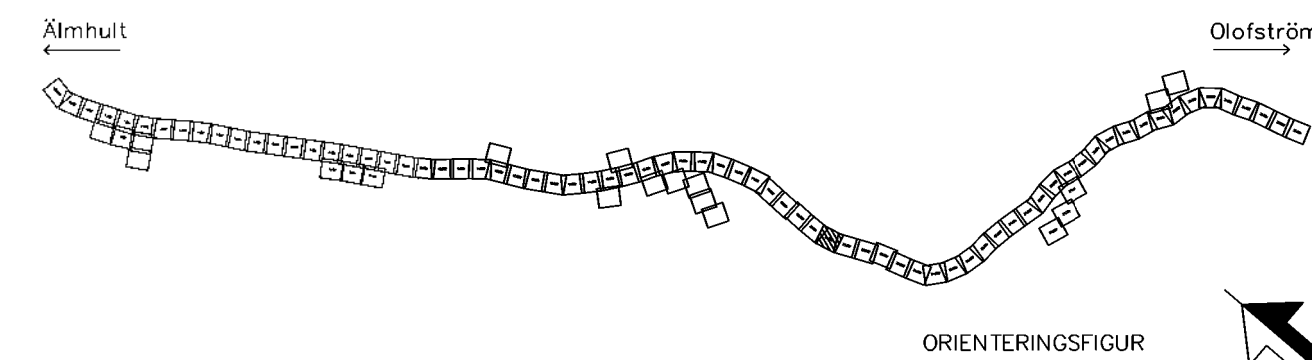

| JÄRNVÄGSPLAN        |                                      |                     |               |
|---------------------|--------------------------------------|---------------------|---------------|
| LEVERANTÖR          | www.wsp.com                          | AVDELNING           | 5069          |
| UPPDRAGSNUMMER      | 0364519                              | KONSTRUKTIONSNUMMER |               |
| HANDLETT            | Samrådshandling                      | ANLÄGGNINGSTYP      | GEMENSAMT     |
| ANLÄGGNINGEN        | SYDOSTLÄNKEN DELEN ÄLMHULT-OLOFSTRÖM | GRÄNSSTATUS / SYFTE |               |
| PROJEKTERARE        | PLANRITNING                          | PROJEKTERARE        | 21-500 - 22-0 |
| PROJEKTERINGSNUMMER | PLANRITNING                          | PROJEKTERINGSNUMMER | 0044          |
| PROJEKTERINGSNUMMER | PLANRITNING                          | PROJEKTERINGSNUMMER | 0045          |

Den här ritningen är Trafikverkets egendom. Allt uttryck  
beskrivet på ritningen är skyddat enligt  
Trafikverket

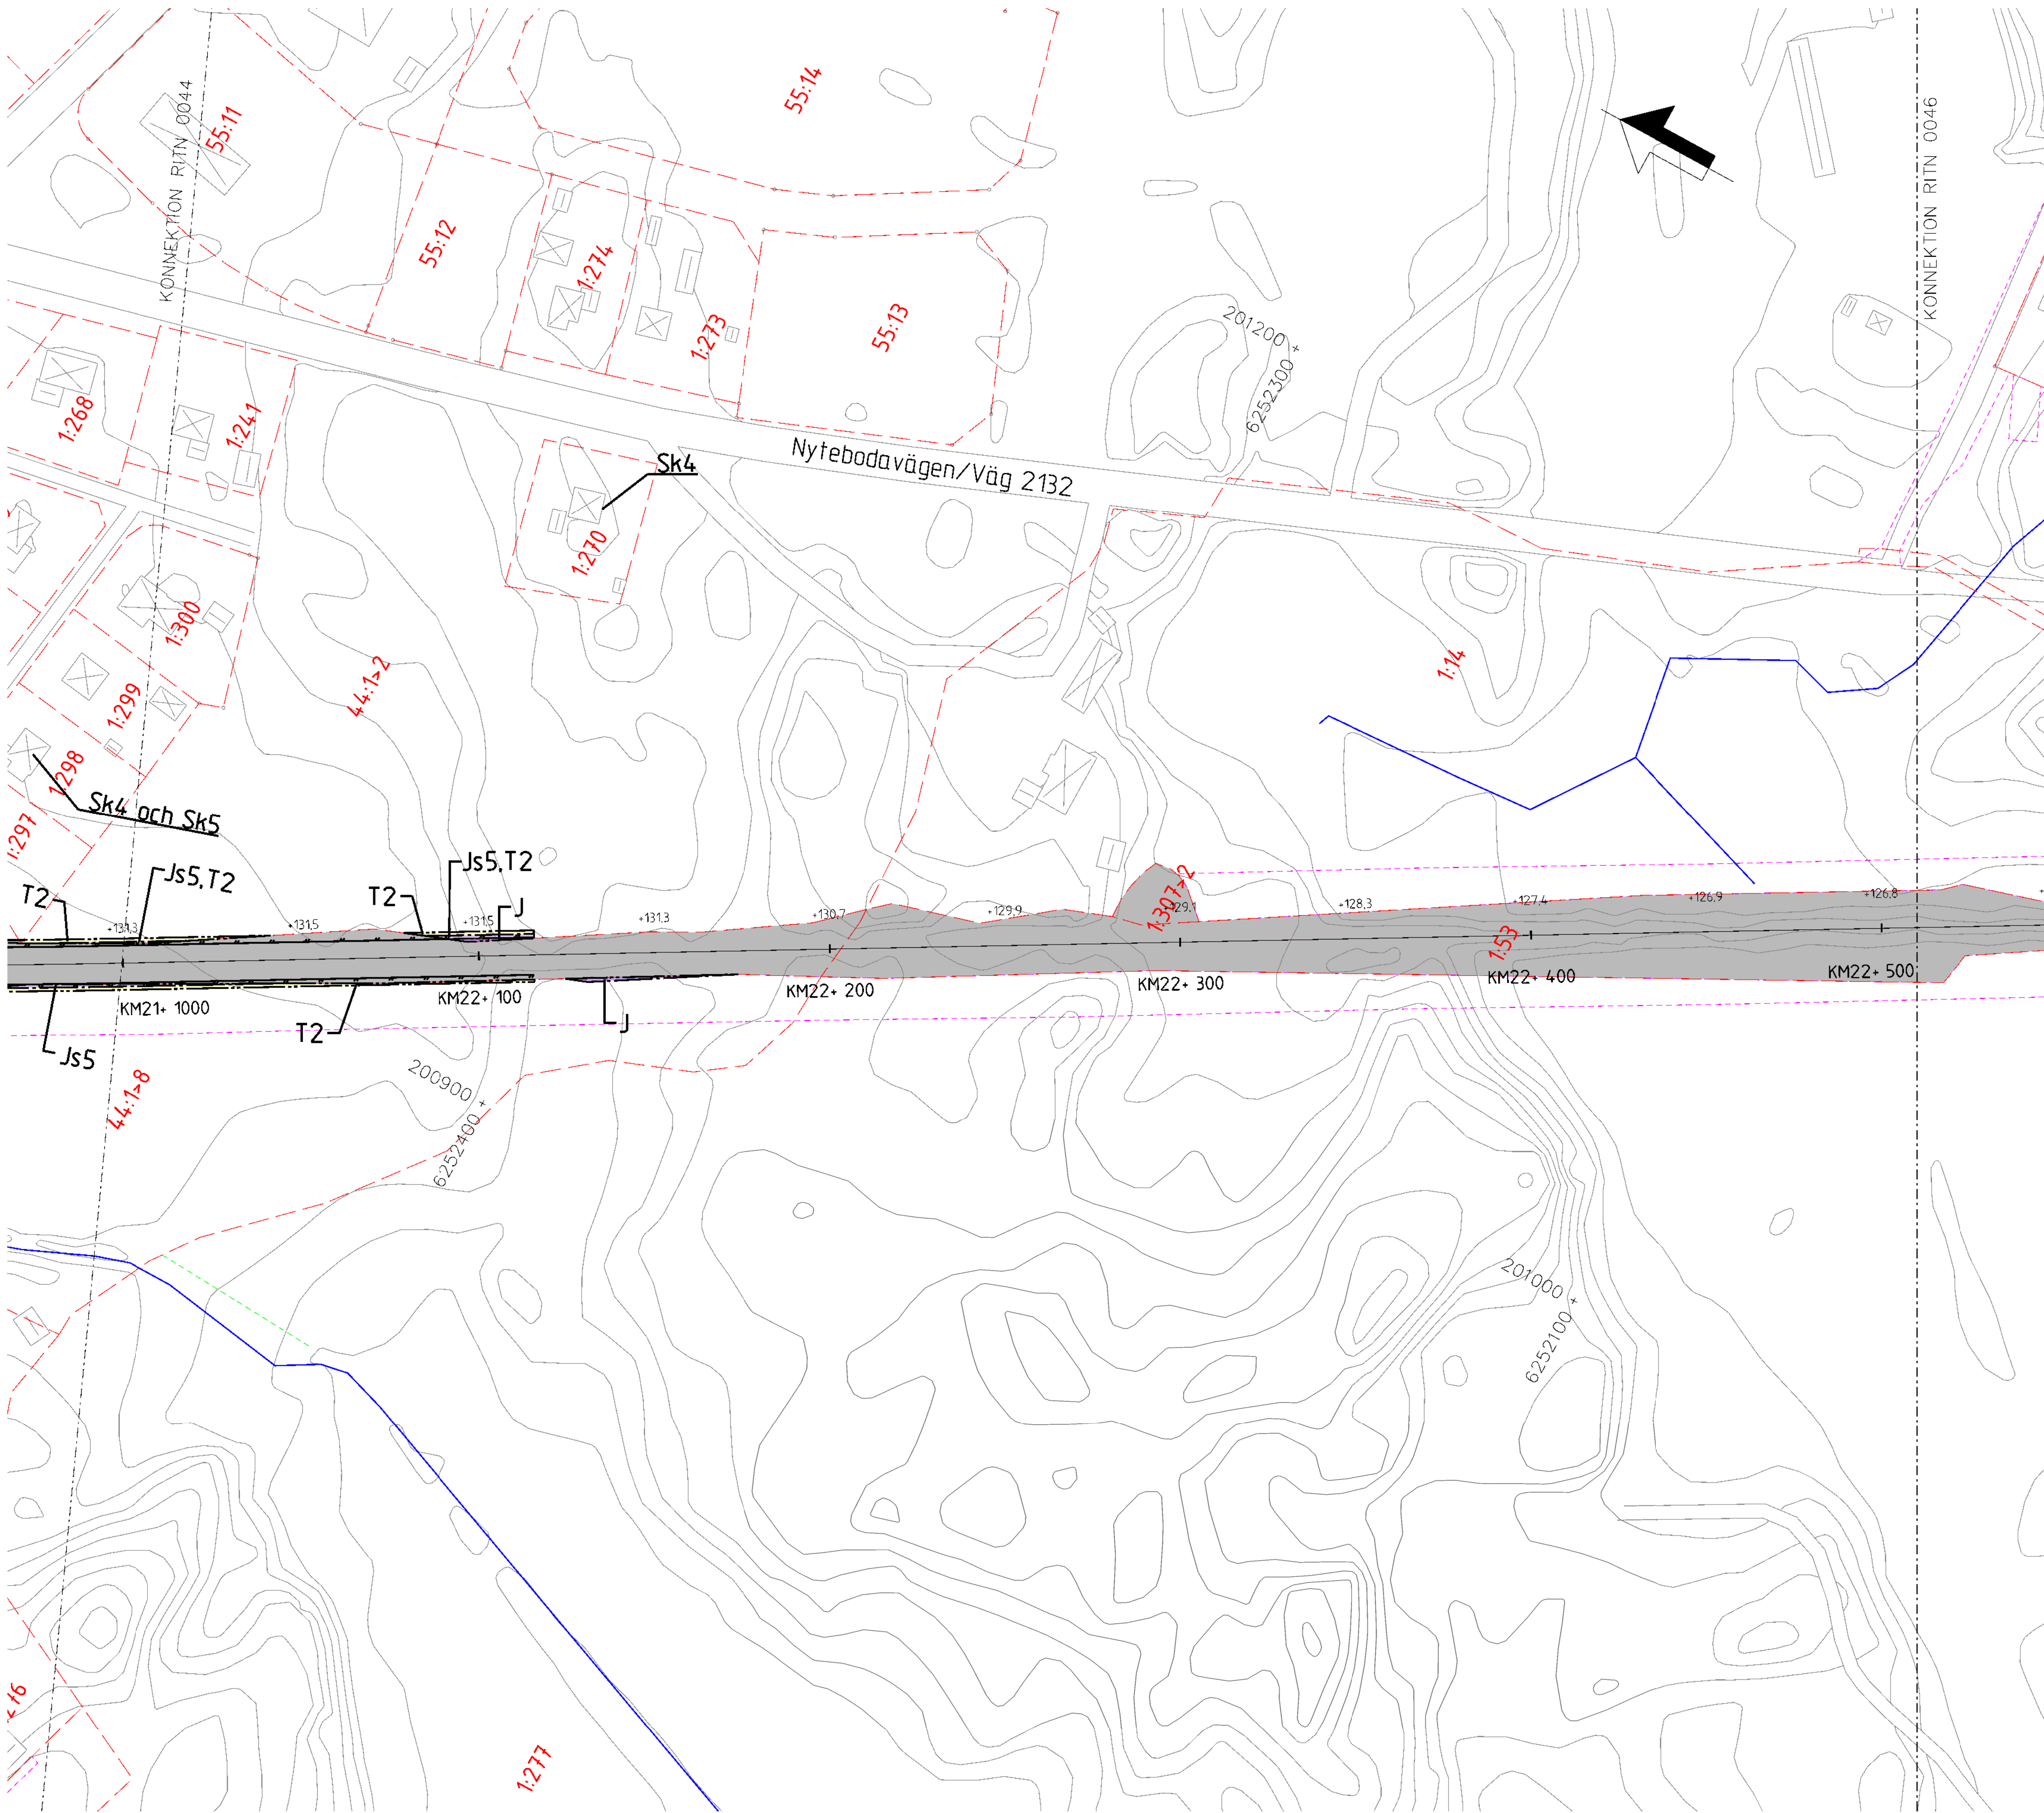

## TECKENFÖRKLARING

### NYA MARKANSPRÅK

- + — GRÄNS FÖR JÄRNVÄGSPLAN
- — — GRÄNS FÖR JÄRNVÄGSMARK
- · — · — AVGRÄNSNING MELLAN OLIKA TYPER AV MARKANSPRÅK

- J NY JÄRNVÄGSMARK MED ÄGANDERÄTT
- Js NY JÄRNVÄGSMARK MED SERVITUTSRÄTT

- Js1 - SERVITUT FÖR SERVICEVÄG
- Js2 - SERVITUT FÖR TRÄDSÄKRING
- Js3 - SERVITUT FÖR TRÄDSÄKRING MED SÄRSKILD HÄNSYN
- Js4 - SERVITUT FÖR UNDERHÅLL AV BULLERSKYDDSSKÄRM
- Js5 - SERVITUT FÖR UNDERHÅLL AV STÄNGSEL
- Js6 - SERVITUT FÖR JÄRNVÄGSBRO

- V NYTT VÄGOMRÅDE MED VÄGRÄTT
- Jv BEFINTLIG JÄRNVÄGSMARK MED ÄGANDERÄTT OCH NYTT VÄGOMRÅDE MED INSKRÄNKT VÄGRÄTT
- T TILLFÄLLIG NYTTJANDERÄTT

- T1 - TILLFÄLLIG NYTTJANDERÄTT FÖR ETABLERING OCH UPPLAG
- T2 - TILLFÄLLIG NYTTJANDERÄTT FÖR ANLÄGGNINGSARBETE
- T3 - TILLFÄLLIG NYTTJANDERÄTT FÖR ARBETS- OCH TRANSPORTVÄG
- T4 - TILLFÄLLIG NYTTJANDERÄTT FÖR ARBETS- OCH TRANSPORTVÄG ÖPPEN FÖR ANNAN TRAFIK
- T5 - TILLFÄLLIG NYTTJANDERÄTT FÖR TILLFÄLLIG VÄG FÖR OMLEDNING

### NY ANLÄGGNING

- +YY.Ym NYTT/JUSTERAT JÄRNVÄGSSPÅR, SPÅRMITT MED LÄNGDMÄTNINGSTRECK OCH HÖJDSÄTTNING
- +YY.Ym NY VÄG VÄGBANEKANTERMED LÄNGDMÄTNINGSTRECK OCH HÖJDSÄTTNING
- + — STÄNGSEL (PERSONSKYDD ELLER VILT)
- NY SPÅRVÄXEL
- NY BRO
- NY PLATTFORM

### SKYDDSGÄRDAR OCH FÖRSIKTIGHETSMÅTT

- MARKERING ELLER AVGRÄNSNING AV SKYDDSGÄRDAR OCH FÖRSIKTIGHETSMÅTT
- Sk1 - JÄRNVÄGSNÄRA BULLERSKYDDSSKÄRM (2,5 M ÖVER RÄLS ÖVERKANT)
- Sk2 - JÄRNVÄGSNÄRA BULLERSKYDDSSKÄRM (3,0 M ÖVER RÄLS ÖVERKANT)
- Sk3 - JÄRNVÄGSNÄRA BULLERSKYDDSVALL (3,0 M ÖVER RÄLS ÖVERKANT)
- Sk4 - FASTIGHETSNÄRA BULLERSKYDD, FASAD- FÖNSTERÄTGÄRD
- Sk5 - FASTIGHETSNÄRA BULLERSKYDD, LOKAL SKÄRM PÅ UTEPLATS
- Sk6 - JÄRNVÄGSNÄRA BULLERSKYDDSSKÄRM (5,0 M ÖVER RÄLS ÖVERKANT)
- Sk7 - FÄGELAVVISARE
- Sk8 - GRÖDDJURSPASSAGE
- Sk9 - PASSAGE FÖR SMÅ OCH MEDELSTORA DÄGGDJUR
- Sk10 - PASSAGE FÖR STORA DÄGGDJUR

### ÅTGÄRDER SOM UNDANTAS KRAV PÅ BYGGLOV

- B1 - BYGGLOV KRÄVS INTE FÖR BULLERSKYDDSSKÄRM/VALL
- B2 - BYGGLOV KRÄVS INTE FÖR UPPLAG
- B3 - BYGGLOV KRÄVS INTE FÖR TRANSFORMATIONER
- B4 - BYGGLOV KRÄVS INTE FÖR TEKNIKBYGGNADER

### VERKSAMHETER SOM UNDANTAS FRÅN FÖRBUD ENLIGT MILJÖBALKEN

- MARKERING ELLER AVGRÄNSNING AV BIOTOPSKYDD
- MARKERING ELLER AVGRÄNSNING AV STRANDSKYDD

FÖRBUDEN SOM AVSER VERKSAMHET ELLER ÅTGÄRD INOM GENERELLT BIOTOPSKYDDSSOMRÅDE (7:11 2 st MILJÖBALKEN) GÄLLER INTE BYGGANDE AV ALLMÄN VÄG/JÄRNVÄG. SKYDDIGHETEN ATT GÖRA ANMÄLAN FÖR SAMRÅD ENLIGT 12:6 MILJÖBALKEN GÄLLER INTE FÖR DE VERKSAMHETER OCH ÅTGÄRDER SOM BEHOVS FÖR ATT BYGGA VÄGEN/JÄRNVÄGEN OCH SOM FASTSTÄLLTS OCH INGÅR I VÄGOMRÅDE FÖR ALLMÄN VÄG/JÄRNVÄGSMARK ELLER OMRÅDE FÖR TILLFÄLLIG NYTTJANDERÄTT.

### SÄRSKILDA BESLUT SOM TAS I SAMBAND MED FASTSTÄLLELSE AV JÄRNVÄGSPLAN


- X X X INDRAGNING AV VÄG FRÅN ALLMÄNT UNDERHÅLL

### ÖVRIGA BETECKNINGAR PÅ PLANKARTAN

- BEFINTLIG TRAFIKVERKETS FASTIGHET FÖR JÄRNVÄGSÄNDAMÅL
- BEFINTLIG BYGGNAD
- BEFINTLIG VÄG
- COORDINATKRYSS
- SLÄNT
- TRAKTGRÄNS
- FASTIGHETSGRÄNS
- LEDNINGSRÄTT
- SERVITUT
- GEMENSAMHETSANLÄGGNING
- BEFINTLIG SPÅR
- BÄCK/DIKE
- STRANDLINJE
- LÄNSGRÄNS
- PLANKORSNING SOM RIVS

DATUM GRUNDKARTA: 2024-08-08. DATUM FASTIGHESKARTA: 2025-09-15


KOORDINATSYSTEM  
PLAN: SWEREF 99 13 30  
HÖJD: RH 2000

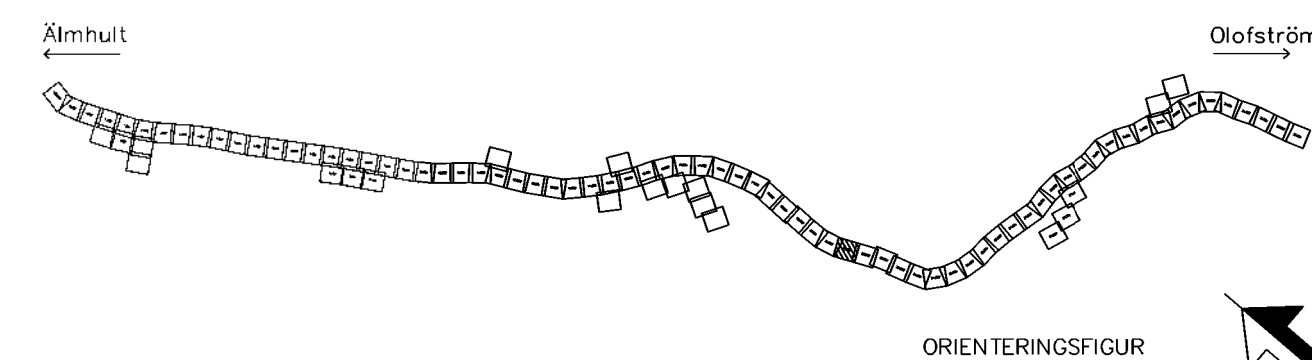

0 10 20 30 40 50 60 70 80 90 100  
SKALA 1:1000

| JÄRNVÄGSPLAN   |                   |                           |                          |
|----------------|-------------------|---------------------------|--------------------------|
| LEVERANTÖR     | www.wsp.com       | TEKNIKGRUPP               | GEMENSAMT                |
| ANLÄGGNING     | 5069              | KONSTRUKTIONSGRUPP        | GRANDKORTSSTATUS / SYFTE |
| UPPDRAGSNUMMER | 0364519           | ANLÄGGNINGSTYP            | Samrådshandling          |
| TRAFIKVERKET   | ÄLMHULT-OLOFSTRÖM | ANLÄGGNINGSTYP            | GEMENSAM                 |
| GRANSKAD AV    | WSP/S.Gupta       | PROJEKTERING              | 22-0 - 22-500            |
| GRANSKAD AV    | WSP/Y.Höglund     | PLANKARTAN                | 430                      |
| GRANSKAD AV    | WSP/A.Allouche    | PLANKARTAN                | 0045                     |
| SKALA          | 1:1000            | FORMAT                    | A1                       |
| DATUM          | 2026-08-24        | RITINGSNUMMER FÖRVALTNING | 0046                     |
| ANMÄRKNING     |                   |                           |                          |

Den här ritning är Trafikverkets egendom. Allt obehörigt  
kopierande är straffbart enligt lag.  
TRAFIKVERKET

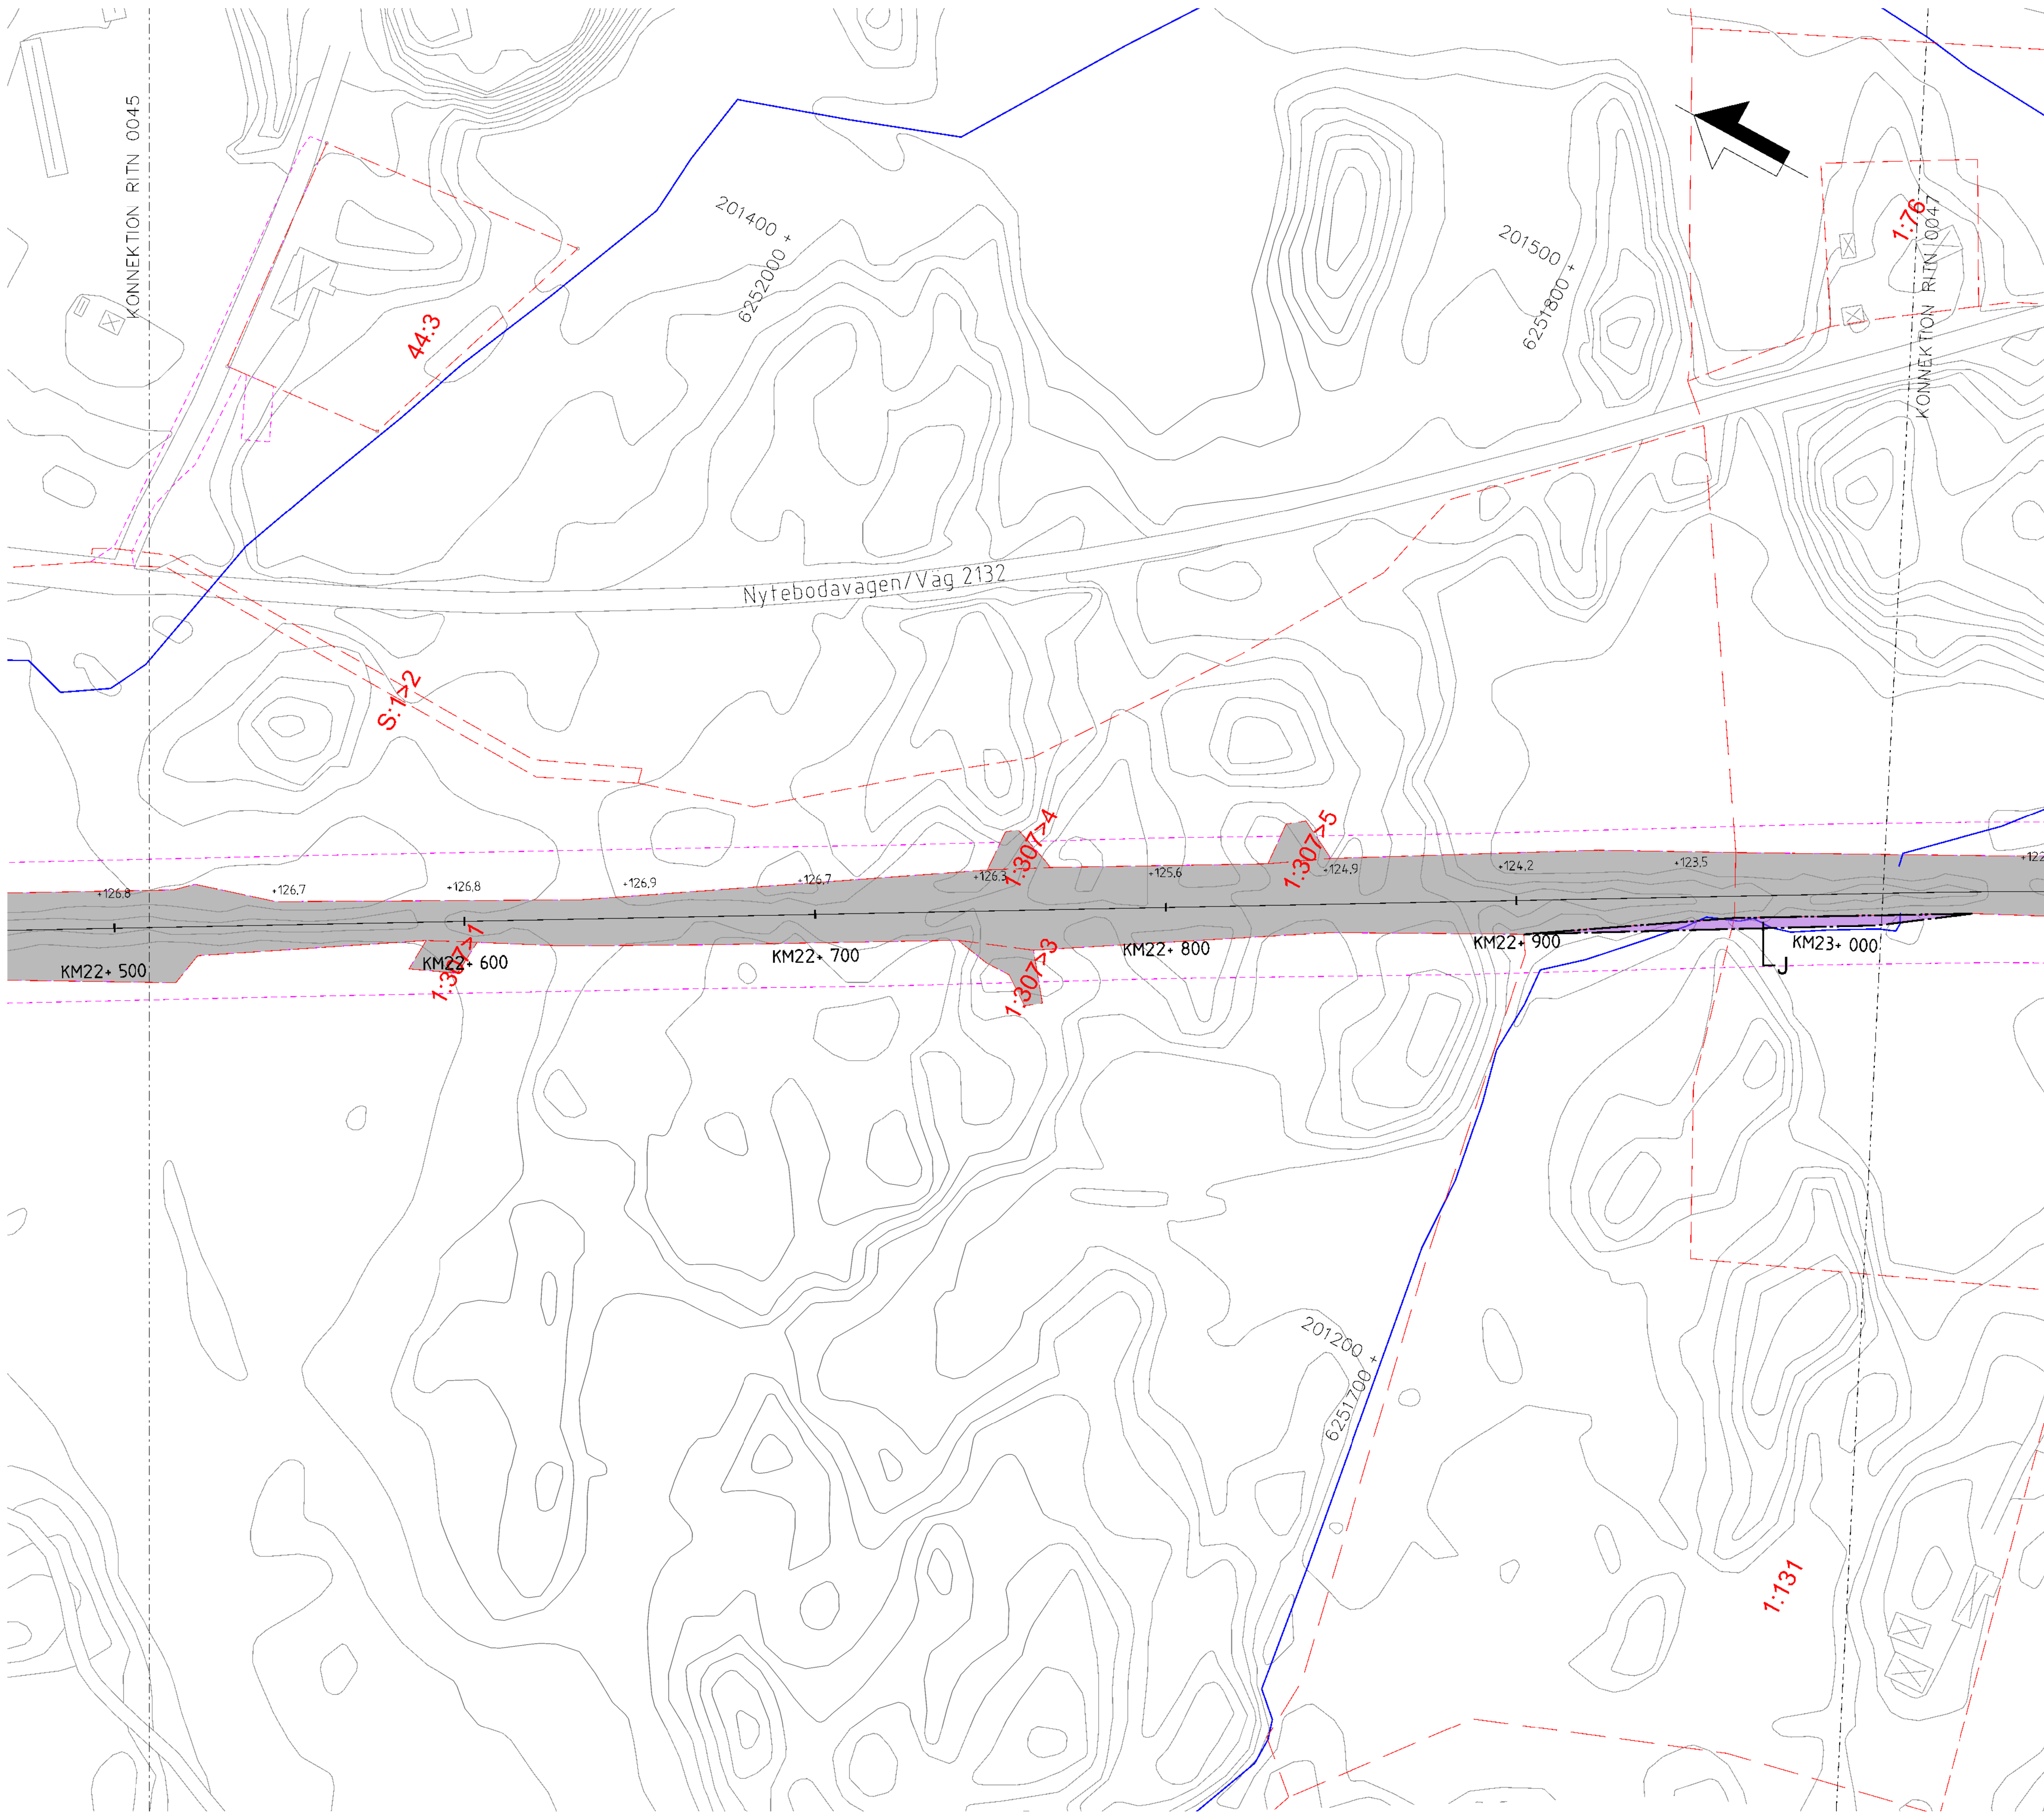

## TECKENFÖRKLARING

### NYA MARKANSPRÅK

- + — GRÄNS FÖR JÄRNVÄGSPLAN
- — — GRÄNS FÖR JÄRNVÄGSMARK
- · — · — AVGRÄNSNING MELLAN OLIKA TYPER AV MARKANSPRÅK

- J NY JÄRNVÄGSMARK MED ÄGANDERÄTT
- Js NY JÄRNVÄGSMARK MED SERVITUTSRÄTT

- Js1 - SERVITUT FÖR SERVICEVÄG
- Js2 - SERVITUT FÖR TRÄDSÄKRING
- Js3 - SERVITUT FÖR TRÄDSÄKRING MED SÄRSKILD HÄNSYN
- Js4 - SERVITUT FÖR UNDERHÅLL AV BULLERSKYDDSSKÄRM
- Js5 - SERVITUT FÖR UNDERHÅLL AV STÄNGSEL
- Js6 - SERVITUT FÖR JÄRNVÄGSBRÖ

- V NYTT VÄGOMRÅDE MED VÄGRÄTT
- Jv BEFINTLIG JÄRNVÄGSMARK MED ÄGANDERÄTT OCH NYTT VÄGOMRÅDE MED INSKRÄNKT VÄGRÄTT
- T TILLFÄLLIG NYTTJANDERÄTT

- T1 - TILLFÄLLIG NYTTJANDERÄTT FÖR ETABLERING OCH UPPLAG
- T2 - TILLFÄLLIG NYTTJANDERÄTT FÖR ANLÄGGNINGSARBETE
- T3 - TILLFÄLLIG NYTTJANDERÄTT FÖR ARBETS- OCH TRANSPORTVÄG
- T4 - TILLFÄLLIG NYTTJANDERÄTT FÖR ARBETS- OCH TRANSPORTVÄG ÖPPEN FÖR ANNAN TRAFIK
- T5 - TILLFÄLLIG NYTTJANDERÄTT FÖR TILLFÄLLIG VÄG FÖR OMLEDNING

### NY ANLÄGGNING

- +YY.Ym NYTT/JUSTERAT JÄRNVÄGSSPÅR, SPÅRMITT MED LÄNGDMÄTNINGSTRECK OCH HÖJDSÄTTNING
- YYY+YYY NY VÄG VÄGBANEKANTER MED LÄNGDMÄTNINGSTRECK OCH HÖJDSÄTTNING
- + — STÄNGSEL (PERSONSKYDD ELLER VILT)
- NY SPÅRVÄXEL
- NY BRO
- NY PLATTFORM

### SKYDDSATGÄRDER OCH FÖRSIKTIGHETSMÅTT

- MARKERING ELLER AVGRÄNSNING AV SKYDDSATGÄRDER OCH FÖRSIKTIGHETSMÅTT
- Sk1 - JÄRNVÄGSNÄRA BULLERSKYDDSSKÄRM (2,5 M ÖVER RÄLS ÖVERKANT)
- Sk2 - JÄRNVÄGSNÄRA BULLERSKYDDSSKÄRM (3,0 M ÖVER RÄLS ÖVERKANT)
- Sk3 - JÄRNVÄGSNÄRA BULLERSKYDDSVALL (3,0 M ÖVER RÄLS ÖVERKANT)
- Sk4 - FASTIGHETSNÄRA BULLERSKYDD, FASAD- FÖNSTERÄTGÄRD
- Sk5 - FASTIGHETSNÄRA BULLERSKYDD, LOKAL SKÄRM PÅ UTEPLATS
- Sk6 - JÄRNVÄGSNÄRA BULLERSKYDDSSKÄRM (5,0 M ÖVER RÄLS ÖVERKANT)
- Sk7 - FÄGELAVVISARE
- Sk8 - GRÖDDJURSPASSAGE
- Sk9 - PASSAGE FÖR SMÅ OCH MEDELSTORA DÄGGDJUR
- Sk10 - PASSAGE FÖR STORA DÄGGDJUR

### ÅTGÄRDER SOM UNDRANTAS KRAV PÅ BYGGLOV

- B1 - BYGGLOV KRÄVS INTE FÖR BULLERSKYDDSSKÄRM/VALL
- B2 - BYGGLOV KRÄVS INTE FÖR UPPLAG
- B3 - BYGGLOV KRÄVS INTE FÖR TRANSFORMATIONER
- B4 - BYGGLOV KRÄVS INTE FÖR TEKNIKBYGGNADER

### VERKSAMHETER SOM UNDRANTAS FRÅN FÖRBUD ENLIGT MILJÖBALKEN

- MARKERING ELLER AVGRÄNSNING AV BIOTOPSKYDD
- MARKERING ELLER AVGRÄNSNING AV STRANDSKYDD

FÖRBUDEN SOM AVSER VERKSAMHET ELLER ÅTGÄRD INOM GENERELLT BIOTOPSKYDDSSOMRÅDE (7:11 2 st MILJÖBALKEN) GÄLLER INTE BYGGANDE AV ALLMÄN VÄG/JÄRNVÄG. SKYLDIGHETEN ATT GÖRA ANMÄLAN FÖR SAMRÅD ENLIGT 12:6 MILJÖBALKEN GÄLLER INTE FÖR DE VERKSAMHETER OCH ÅTGÄRDER SOM BEHOVS FÖR ATT BYGGA VÄGEN/JÄRNVÄGEN OCH SOM FASTSTÄLLTS OCH INGÅR I VÄGOMRÅDE FÖR ALLMÄN VÄG/JÄRNVÄGSMARK ELLER OMRADE FÖR TILLFÄLLIG NYTTJANDERÄTT.

### SÄRSKILDA BESLUT SOM TAS I SAMBAND MED FASTSTÄLLELSE AV JÄRNVÄGSPLAN


- X X X INDRAGNING AV VÄG FRÅN ALLMÄNT UNDERHÅLL

### ÖVRIGA BETECKNINGAR PÅ PLANKARTAN

- BEFINTLIG TRAFIKVERKETS FASTIGHET FÖR JÄRNVÄGSÄNDAMÅL
- BEFINTLIG BYGGNAD
- BEFINTLIG VÄG
- COORDINATKRYSS
- SLÄNT
- TRAKTGRÄNS
- FASTIGHETSGRÄNS
- LEDNINGSRÄTT
- SERVITUT
- GEMENSAMHETSANLÄGGNING
- BEFINTLIG SPÅR
- BÄCK/DIKE
- STRANDLINJE
- LÄNSGRÄNS
- PLANKORSNING SOM RIVS


DATUM GRUNDKARTA: 2024-08-08. DATUM FASTIGHESKARTA: 2025-09-15

KOORDINATSYSTEM  
PLAN: SWEREF 99 13 30  
HÖJD: RH 2000

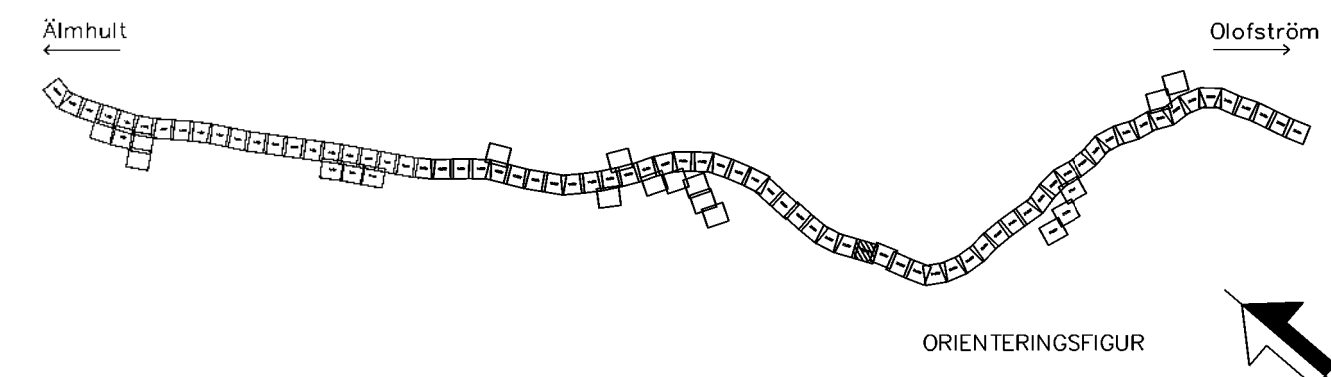


0 10 20 30 40 50 60 70 80 90 100  
SKALA 1:1000

| JÄRNVÄGSPLAN   |                   |                            |                         |
|----------------|-------------------|----------------------------|-------------------------|
| LEVERANTÖR     | www.wsp.com       | TEKNOLOGI                  | GEMENSAMT               |
| ANLÄGGNING     | 5069              | KONSTRUKTIONSNUMMER        | GRÄNSNINGSTATUS / SYFTE |
| UPPDRAGSNUMMER | 0364519           | HANDLINGSSTYP              | Samrådshandling         |
| TRAFIKVERKET   | ÄLMHULT-OLOFSTRÖM | ANLÄGGNINGSTYP             | GEMENSAMT               |
| SKAPAD AV      | WSP/S.Gupta       | PROJEKTERARE               | 22:500 - 23:0           |
| GRANSKAD AV    | WSP/Y.Höglund     | RITNINGSNUMMER             | 0046                    |
| BEKÄRAT AV     | WSP/A.Allouche    | SKALA                      | 1:1000                  |
| DATUM          | 2026-08-24        | FORMAT                     | A1                      |
| SKED           | 2026-08-24        | RITNINGSNUMMER FÖRVALTNING | 0047                    |
| BLAD           | 0046              | BLAD                       | 0047                    |
| ANM.           |                   |                            |                         |

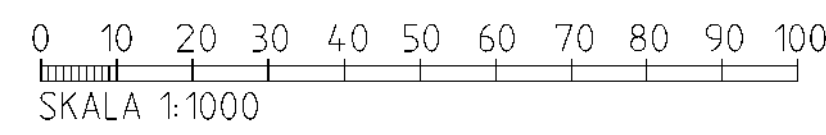

|   |                     |                                       |                           |                                                       |                     |
|---|---------------------|---------------------------------------|---------------------------|-------------------------------------------------------|---------------------|
| TYP AV PLAN                                                                                               |                     | JÄRNVÄGSPLAN                          |                           |                                                       |                     |
| LEVERANTÖR                                                                                                | <b>wsp</b>          | ÅTERBUDING<br>5069                    | LEVERANS/ÄNDRING-FM       | TEKNOLOGISKT<br>GEMENSAMT                             |                     |
| www.wsp.com                                                                                               |                     | UPPGÄVSNUMMER<br>10364519             | KONSTRUKTIONSGRUPP        | GRÄNSKÄNNINGSSTATUS / SYFTE                           |                     |
|  <b>TRAFIKVERKET</b> |                     | ÄLMHULT - ILOFSTRÖM                   |                           | HANDELSTYP<br>Samladshandling                         |                     |
|   |                     | SYDOSTÄNKEN DELEN ÄLMHULT - ILOFSTRÖM |                           | ANLÄGGNINGSTYP<br>GEMENSAM                            |                     |
| SKAPAD AV<br>WSP/S.Y. Gupta                                                                               |                     | PLANRITNING<br>Planarkarta            |                           | PELOMETER-METER<br>23+0 - 23+500                      | BÄNKL<br>430        |
| GRANSKAV AV<br>WSP/Y. Hägglund                                                                            |                     |                                       |                           | RITNINGSGRUPP PROJEKT<br>SOL-POL-01-340-51-23-23-0047 |                     |
| EDRÖRAD AV<br>WSP/A. Alluikko                                                                             | DATUM<br>2026-08-24 | SKALA<br>1:1000                       | FORMAT<br>A1              | BLAD<br>0047                                          | INSTR. BLAD<br>0048 |
|   |                     |                                       | RITNINGSGRUPP FÖRVALTNING |                                                       | INSTR.              |

Den här ritning är Trafikverkets egendom. Allt obehörigt  
kopierande är straffbart enligt 17:10 § i  
Straffbrottsbalken.

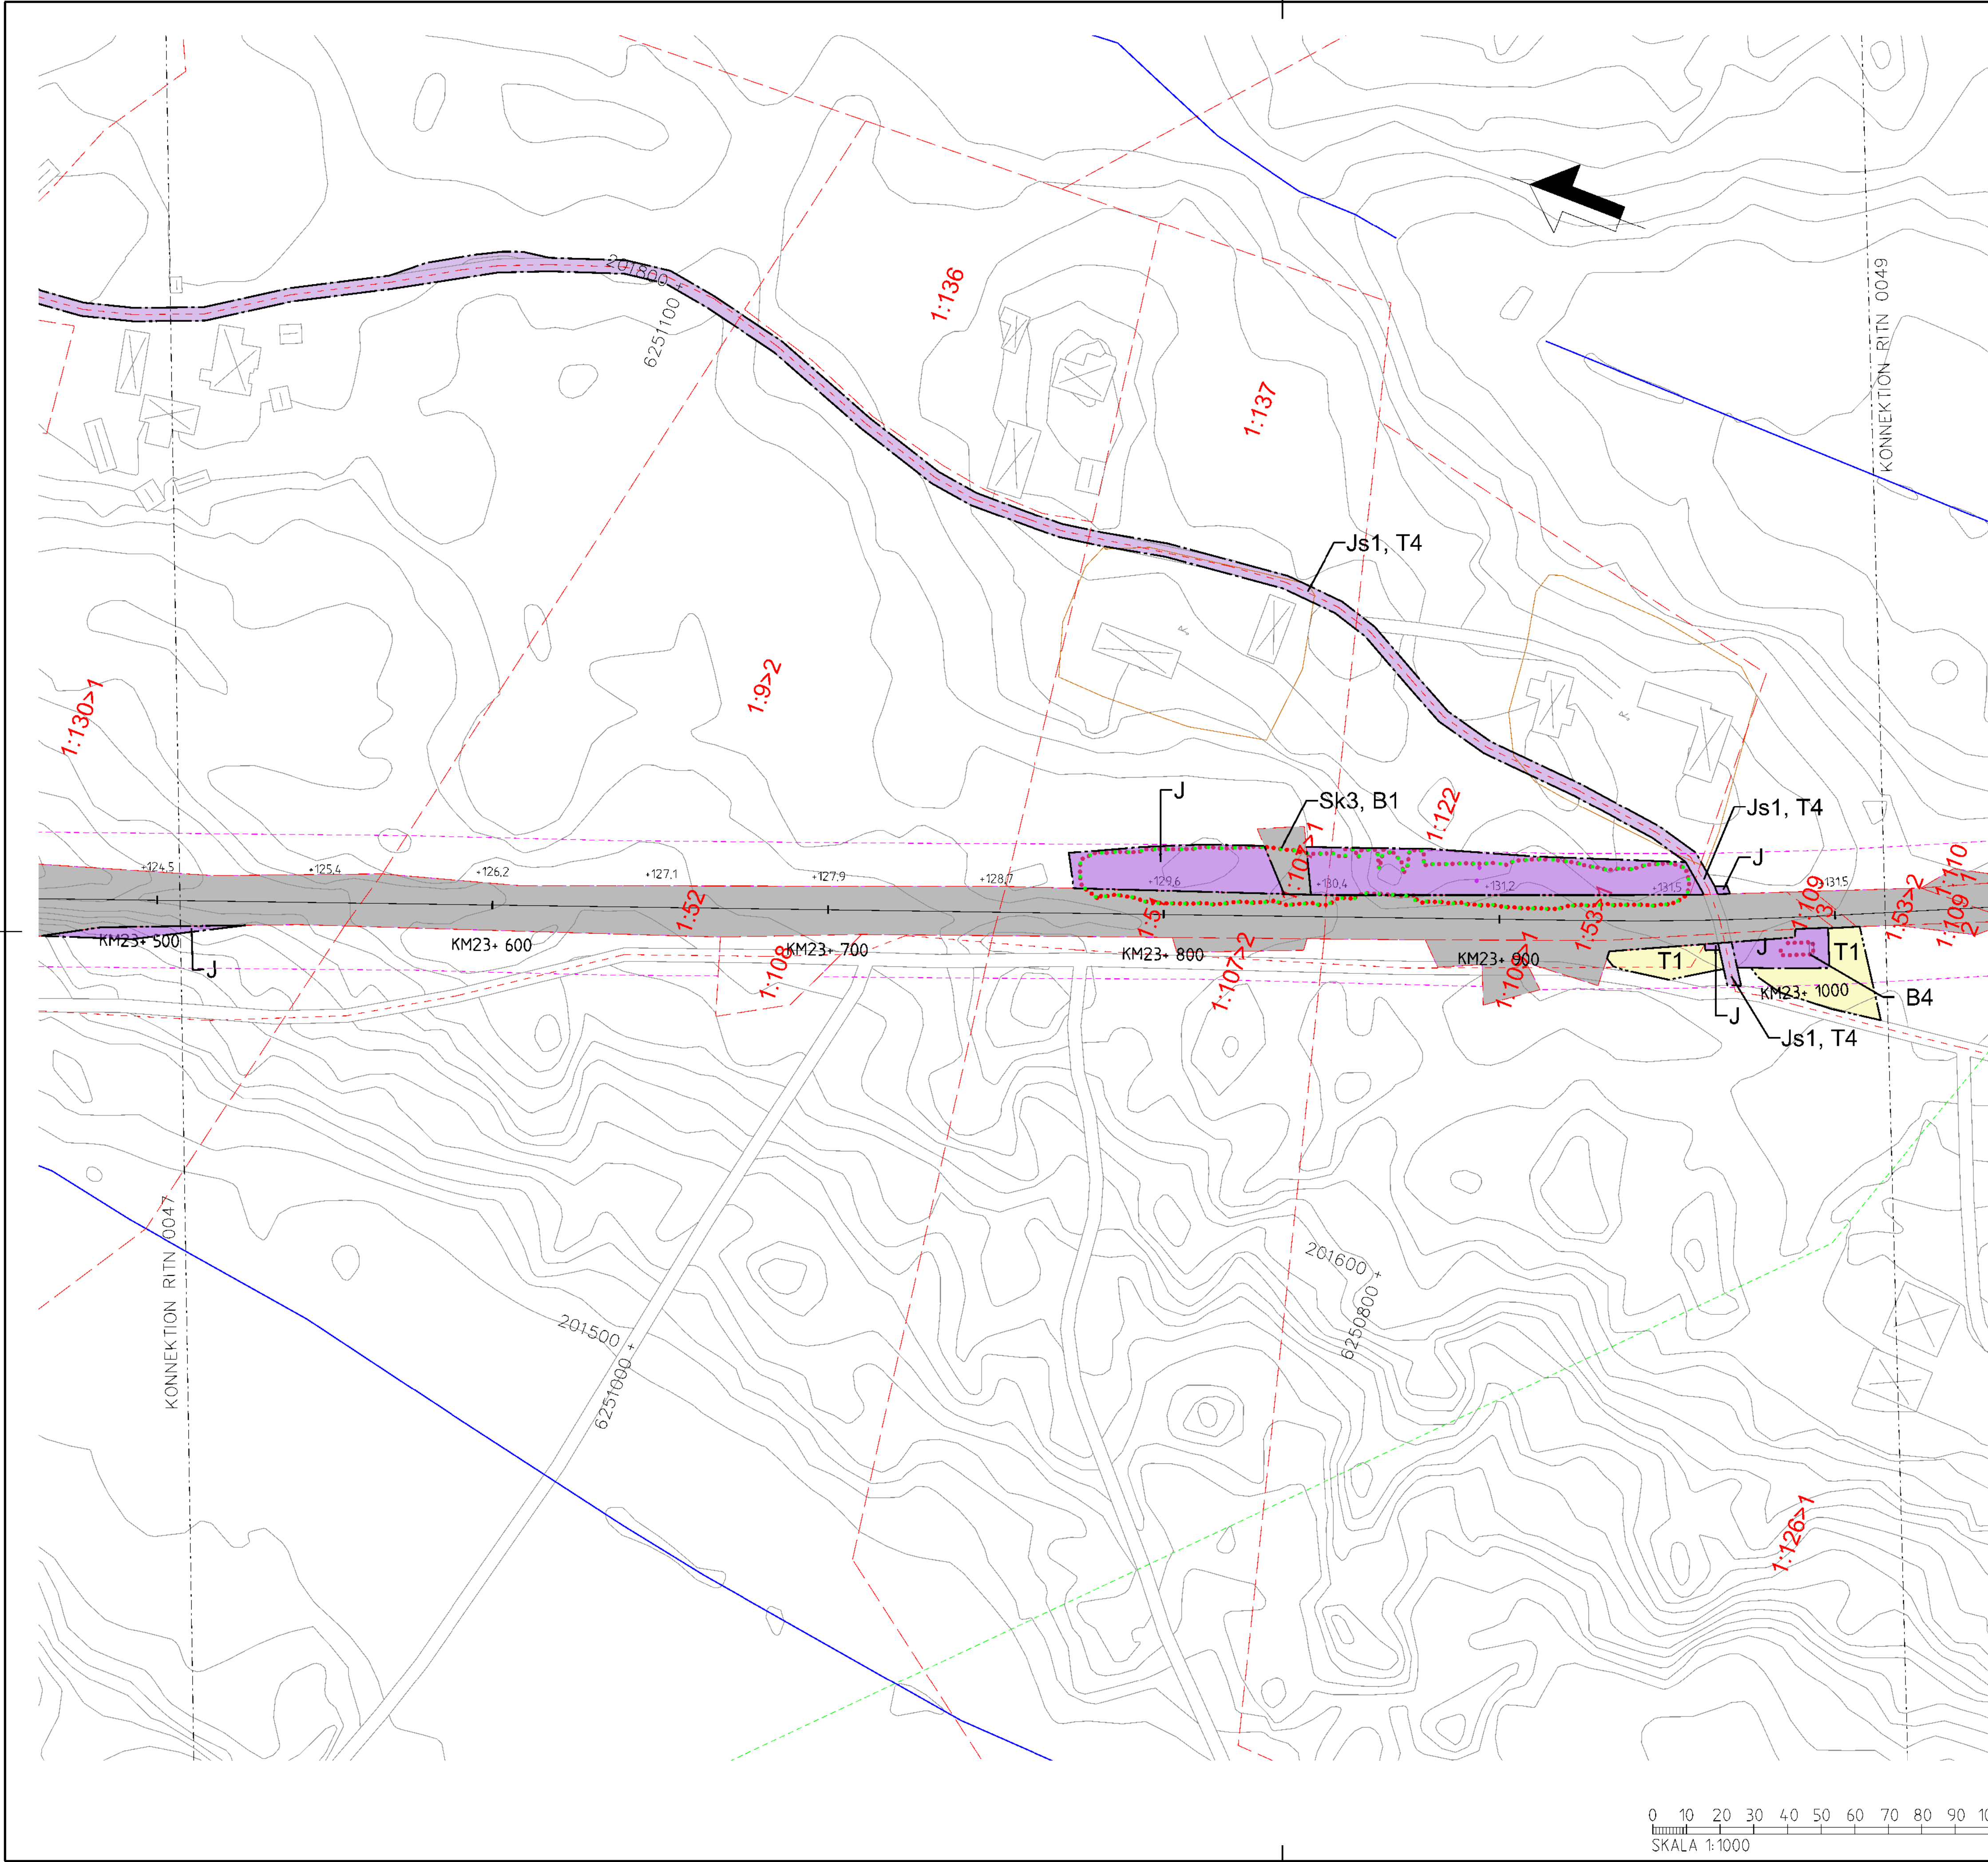

## TECKENFÖRKLARING

### NYA MARKANSPRÅK

- GRÄNS FÖR JÄRNVÄGSPLAN
- GRÄNS FÖR JÄRNVÄGSMARK
- AVGRÄNSNING MELLAN OLIKA TYPER AV MARKANSPRÅK
- J NY JÄRNVÄGSMARK MED ÄGANDERÄTT
- Js NY JÄRNVÄGSMARK MED SERVITUTSRÄTT
- Js1 - SERVITUT FÖR SERVICEVÄG
- Js2 - SERVITUT FÖR TRÄDSÄKRING
- Js3 - SERVITUT FÖR TRÄDSÄKRING MED SÄRSKILD HÄNSYN
- Js4 - SERVITUT FÖR UNDERHÅLL AV BULLERSKYDDSSKÄRM
- Js5 - SERVITUT FÖR UNDERHÅLL AV STÄNGSEL
- Js6 - SERVITUT FÖR JÄRNVÄGSBRO
- V NYTT VÄGOMRÅDE MED VÄGRÄTT
- Jv BEFINTLIG JÄRNVÄGSMARK MED ÄGANDERÄTT OCH NYTT VÄGOMRÅDE MED INSKRÄNKT VÄGRÄTT
- T TILLFÄLLIG NYTTJANDERÄTT

- T1 - TILLFÄLLIG NYTTJANDERÄTT FÖR ETABLERING OCH UPPLAG
- T2 - TILLFÄLLIG NYTTJANDERÄTT FÖR ANLÄGGNINGSARBETE
- T3 - TILLFÄLLIG NYTTJANDERÄTT FÖR ARBETS- OCH TRANSPORTVÄG
- T4 - TILLFÄLLIG NYTTJANDERÄTT FÖR ARBETS- OCH TRANSPORTVÄG ÖPPEN FÖR ANNAN TRAFIK
- T5 - TILLFÄLLIG NYTTJANDERÄTT FÖR TILLFÄLLIG VÄG FÖR OMLEDNING

### NY ANLÄGGNING

- +YY.Ym NYTT/JUSTERAT JÄRNVÄGSSPÅR, SPÅRMITT MED LÄNGDMÄTNINGSSTRECK OCH HÖJDSÄTTNING
- YYY.Ym NY VÄG VÄGBANEKANTER MED LÄNGDMÄTNINGSSTRECK OCH HÖJDSÄTTNING
- STÄNGSEL (PERSONSKYDD ELLER VILT)
- NY SPÅRVÄXEL
- NY BRO
- NY PLATTFORM

### SKYDDSGÄRDAR OCH FÖRSIKTIGHETSMÅTT

- MARKERING ELLER AVGRÄNSNING AV SKYDDSGÄRDAR OCH FÖRSIKTIGHETSMÅTT
- Sk1 - JÄRNVÄGSNÄRA BULLERSKYDDSSKÄRM (2,5 M ÖVER RÄLS ÖVERKANT)
- Sk2 - JÄRNVÄGSNÄRA BULLERSKYDDSSKÄRM (3,0 M ÖVER RÄLS ÖVERKANT)
- Sk3 - JÄRNVÄGSNÄRA BULLERSKYDDSVALL (3,0 M ÖVER RÄLS ÖVERKANT)
- Sk4 - FASTIGHETSNÄRA BULLERSKYDD, FASAD- FÖNSTERÄTGÅRD
- Sk5 - FASTIGHETSNÄRA BULLERSKYDD, LOKAL SKÄRM PÅ UTEPLATS
- Sk6 - JÄRNVÄGSNÄRA BULLERSKYDDSSKÄRM (5,0 M ÖVER RÄLS ÖVERKANT)
- Sk7 - FÄGELAVVISARE
- Sk8 - GRÖDDJURSPASSAGE
- Sk9 - PASSAGE FÖR SMÅ OCH MEDELSTORA DÄGGDJUR
- Sk10 - PASSAGE FÖR STORA DÄGGDJUR

### ÅTGÄRDER SOM UNDANTAS KRAV PÅ BYGGLOV

- B1 - BYGGLOV KRÄVS INTE FÖR BULLERSKYDDSSKÄRM/VALL
- B2 - BYGGLOV KRÄVS INTE FÖR UPPLAG
- B3 - BYGGLOV KRÄVS INTE FÖR TRANSFORMATIONER
- B4 - BYGGLOV KRÄVS INTE FÖR TEKNIKBYGGNADER

### VERKSAMHETER SOM UNDANTAS FRÅN FÖRBUD ENLIGT MILJÖBALKEN

- MARKERING ELLER AVGRÄNSNING AV BIOTOPSKYDD
- MARKERING ELLER AVGRÄNSNING AV STRANDSKYDD

FÖRBUDEN SOM AVSER VERKSAMHET ELLER ÅTGÄRD INOM GENERELLT BIOTOPSKYDDSDOMRÅDE (7:11 2 st MILJÖBALKEN) GÄLLER INTE BYGGANDE AV ALLMÄN VÄG/JÄRNVÄG. SKYDDIGHETEN ATT GÖRA ANMÄLAN FÖR SAMRÄD ENLIGT 12:6 MILJÖBALKEN GÄLLER INTE FÖR DE VERKSAMHETER OCH ÅTGÄRDER SOM BEHOVS FÖR ATT BYGGA VÄGEN/JÄRNVÄGEN OCH SOM FASTSTÄLLTS OCH INGÅR I VÄGOMRÅDE FÖR ALLMÄN VÄG/JÄRNVÄGSMARK ELLER OMRADE FÖR TILLFÄLLIG NYTTJANDERÄTT.

### SÄRSKILDA BESLUT SOM TAS I SAMBAND MED FASTSTÄLLELSE AV JÄRNVÄGSPLAN


- X X X INDRAGNING AV VÄG FRÅN ALLMÄNT UNDERHÅLL

### ÖVRIGA BETECKNINGAR PÅ PLANKARTAN

- BEFINTLIG TRAFIKVERKETS FASTIGHET FÖR JÄRNVÄGSÄNDAMÅL
- BEFINTLIG BYGGNAD
- BEFINTLIG VÄG
- KOORDINATKRYSS
- SLÄNT
- TRAKTGRÄNS
- FASTIGHETSGRÄNS
- LEDNINGSRÄTT
- SERVITUT
- GEMENSAMHETSANLÄGGNING
- BEFINTLIG SPÅR
- BÄCK/DIKE
- STRANDLINJE
- LÄNSGRÄNS
- PLANKORSNING SOM RIVS


DATUM GRUNDKARTA: 2024-08-08. DATUM FASTIGHESKARTA: 2025-09-15

KOORDINATSYSTEM  
PLAN: SWEREF 99 13 30  
HÖJD: RH 2000

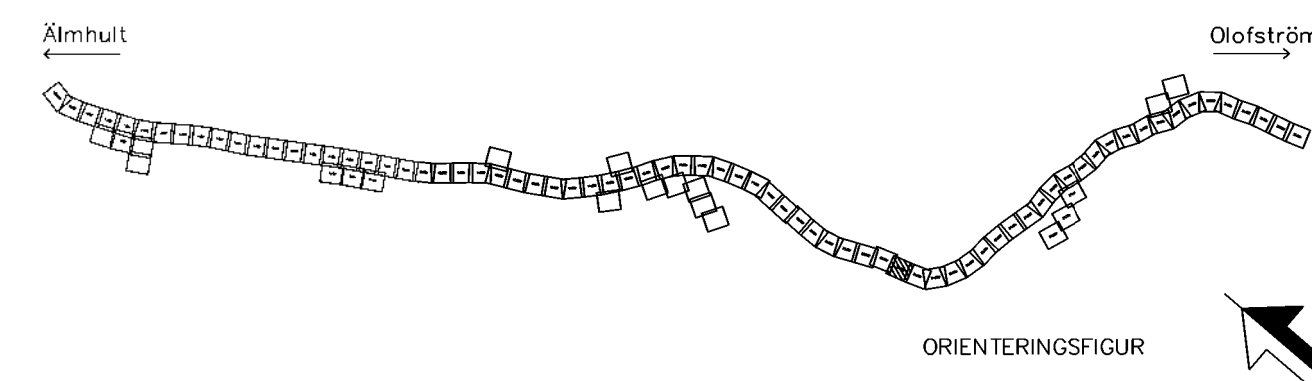

| JÄRNVÄGSPLAN    |                 |                             |                         |
|-----------------|-----------------|-----------------------------|-------------------------|
| LEVERANTÖR      | www.wsp.com     | TEKNIKGRUPP                 | GEMENSAMT               |
| UPPDRAGSNUMMER  | 0364519         | KONSTRUKTIONSNUMMER         | GRÄNSNINGSTATUS / SYFTE |
| HANDLINGSSTYP   | Samrådshandling | ANLÄGGNINGSTYP              | GEMENSAMT               |
| PROJEKTERARE    | WSP/S.Gupta     | SKALA                       | 23:500 - 24:0           |
| RIKTNINGSNUMMER | PLANRITNING     | PLANKARTA                   | RIKTNINGSNUMMER         |
| SKALA           | 1:1000          | FORMAT                      | A1                      |
| DATUM           | 2026-08-24      | RIKTNINGSNUMMER FÖRVALTNING | 0048                    |
| BLAD            | 0049            | ANM.                        |                         |

0 10 20 30 40 50 60 70 80 90 100  
SKALA 1:1000

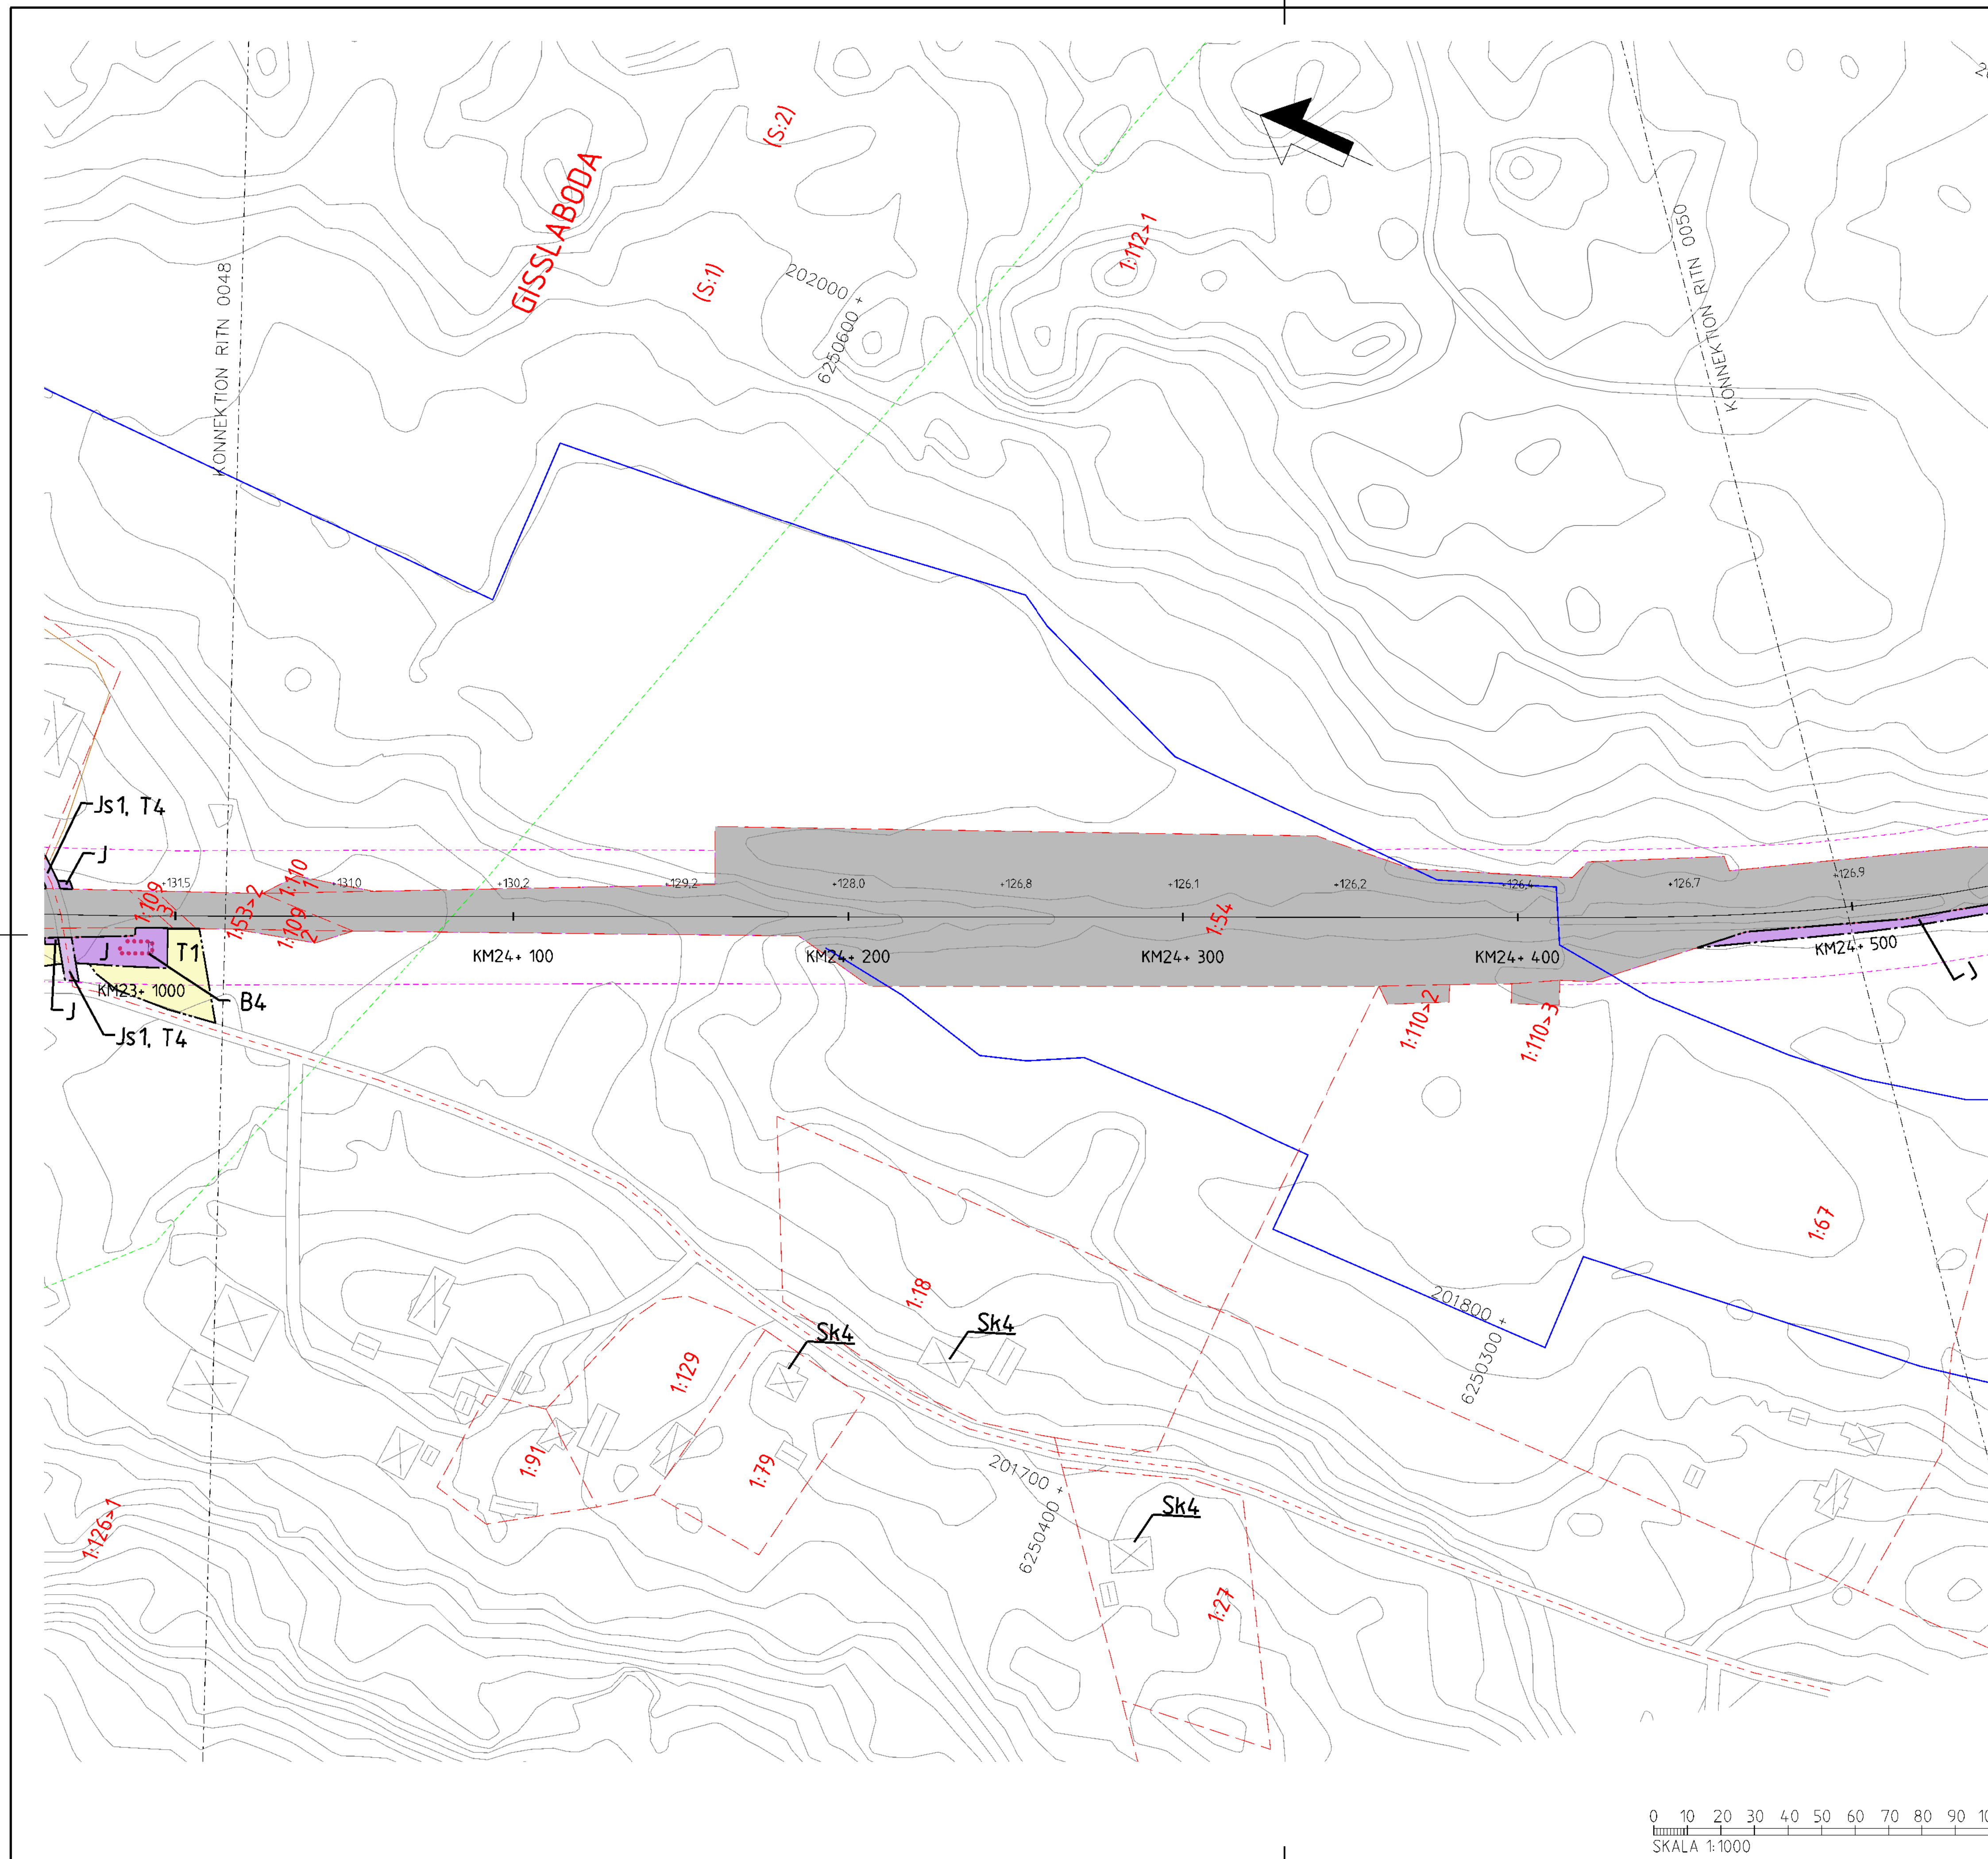

## TECKENFÖRKLARING

## NYA MARKANSPRÅK

- + + — GRÄNS FÖR JÄRNVÄGSPLAN  
 — . — . — GRÄNS FÖR JÄRNVÄGSMARK  
 — .. — .. AVGRÄNSNING MELLAN OLIKA TYPER AV MARKANSPRÅK

- |    |                                   |
|----|-----------------------------------|
| J  | NY JÄRNVÄGSMARK MED ÄGANDERÄTT    |
| Js | NY JÄRNVÄGSMARK MED SERVITUTSRÄTT |

- Js1 - SERVITUT FÖR SERVICEVÄG  
Js2 - SERVITUT FÖR TRÄDSÄKRING  
Js3 - SERVITUT FÖR TRÄDSÄKRING MED SÄRSKILD HÄNSYN  
Js4 - SERVITUT FÖR UNDERHÅLL AV BULLERSKYDDSSKÄRM  
Js5 - SERVITUT FÖR UNDERHÅLL AV STÄNGSEL  
Js6 - SERVITUT FÖR JÄRNVÄGSBRO

- |      |                                                                                   |
|------|-----------------------------------------------------------------------------------|
| V    | NYTT VÄGOMRÅDE MED VÄGRÄTT                                                        |
| J.Vi | BEFINTLIG JÄRNVÄGSMARK MED ÄGANDERÄTT OCH<br>NYTT VÄGOMRÅDE MED INSKRÄNKT VÄGRÄTT |
| T    | TILLFÄLLIG NYTTJANDERÄTT                                                          |

- T1 – TILLFÄLLIG NYTTJANDERÄTT FÖR ETABLERING OCH UPPLAG  
T2 – TILLFÄLLIG NYTTJANDERÄTT FÖR ANLÄGGNINGSARBETE  
T3 – TILLFÄLLIG NYTTJANDERÄTT FÖR ARBETS- OCH TRANSPORTVÄG  
T4 – TILLFÄLLIG NYTTJANDERÄTT FÖR ARBETS- OCH TRANSPORTVÄG ÖPPEN FÖR ANNAN TRAFIK  
T5 – TILLFÄLLIG NYTTJANDERÄTT FÖR TILLFÄLLIG VÄG FÖR OMLEDNING

NY ANLÄGGNING

- |                                                                                     |              |
|-------------------------------------------------------------------------------------|--------------|
|  | NY SPÄRVÄXEL |
|  | NY BRO       |
|  | NY PLATTFORM |

## SKYDDSÅTGÄRDER OCH FÖRSIKTIGHETSMÅTT

- \* ..... MARKERING ELLER AVGRÄNSNING AV SKYDDÄTGÄRDER OCH FÖRSIKTIGHETSMÅTT
- SK1 – JÄRNVÄGSSNÄRA BULLERSKYDDSSKÄRM (2,5 m ÖVER RÅLS ÖVERKANT)
- SK2 – JÄRNVÄGSSNÄRA BULLERSKYDDSSKÄRM (3,0 m ÖVER RÅLS ÖVERKANT)
- SK3 – JÄRNVÄGSSNÄRA BULLERSKYDDSVALL (3,0 m ÖVER RÅLS ÖVERKANT)
- SK4 – FASTIGHETSNÄRA BULLERSKYDD. FASAD- FÖNSTERÅTGÄRD
- SK5 – FASTIGHETSNÄRA BULLERSKYDD. LOKAL SKÄRM PÅ UTEPLATS
- SK6 – JÄRNVÄGSSNÄRA BULLERSKYDDSSKÄRM (5,0 m ÖVER RÅLS ÖVERKANT)
- SK7 – FÄGELVÄSARE
- SK8 – GRÖDDJURSPASSAGE
- SK9 – PASSAGE FÖR SMÅ OCH MEDELSTORA DÄGGDJUR
- SK10 – PASSAGE FÖR STORA DÄGGDJUR

ÅTGÄRDER SOM UNDANTAS KRAV PÅ BYGGLOV

- • • • •
- |    |   |         |       |      |     |                        |
|----|---|---------|-------|------|-----|------------------------|
| B1 | – | BYGGLOV | KRÄVS | INTE | FÖR | BULLERSKYDDSSKÄRM/VALL |
| B2 | – | BYGGLOV | KRÄVS | INTE | FÖR | UPPLAG                 |
| B3 | – | BYGGLOV | KRÄVS | INTE | FÖR | TRANSFORMATIONER       |
| B4 | – | BYGGLOV | KRÄVS | INTE | FÖR | TEKNIKBYGGNADER        |

VERKSAMHETER SOM UNDANTAS FRÅN FÖRBUD ENLIGT MILJÖBALKEN

-  MARKERING ELLER AVGRÄNSNING AV BIOTOPSKYDD  
 MARKERING ELLER AVGRÄNSNING AV STRANDSKYDD

FÖRBUDEN SOM AVSER VERKSAMHET ELLER ÅTGÄRD INOM GENERELLT BIOTOPSKYDDSOMRÅDE (7:11.2 st MILJÖBALKEN) GÄLLER INTE BYGGANDE AV ALLMÄN VÄG/JÄRNVÄG. SKYLTDIENSTEN ATT GÖRA ANMÄLAN FÖR SAMRÅD ENLIGT 12:6 MILJÖBALKEN GÄLLER INTE FÖR DE VERKSAMHETER OCH ÅTGÄRDER SOM BEHOVS FÖR ATT BYGGA VÄGEN/JÄRNVÄGEN OCH SOM FASTSTÄLLTS OCH INGÅR I VÄGOMRÅDE FÖR ALLMÄN VÄG/JÄRNVÄGSMARK ELLER OMRÅDE FÖR TILLFÄLIG NYTTJÄNDERÄTT.

SÄRSKILDA BESLUT SOM TAS I SAMBAND MED FASTSTÄLLELSE AV JÄRVÄGSPLAN


|   |   |   |                                          |
|---|---|---|------------------------------------------|
| X | X | X | INDRAGNING AV VÄG FRÅN ALLMÄNT UNDERHÅLL |
|---|---|---|------------------------------------------|

## ÖVRIGA BETECKNINGAR PÅ PLANKARTAN


- |                                                                                       |                                                |     |     |     |                        |
|---------------------------------------------------------------------------------------|------------------------------------------------|-----|-----|-----|------------------------|
| BEFINTLIGT                                                                            |                                                |     |     |     |                        |
|  | TRAFIKVERKETS FASTIGHET<br>FÖR JÄRNVÄGSANDAMÅL | --- | --- | --- | TRAKTORGRÄNS           |
|  | BEFINTLIG BYGGNAD                              | --- | --- | --- | FASTIGHETSGRÄNS        |
|  |                                                | --- | --- | --- | LEDNINGSRÄTT           |
|                                                                                       | BEFINTLIG VÄG                                  | --- | --- | --- | SERVITUT               |
|  |                                                | --- | --- | --- | GEMENSAMHETSANLÄGGNING |
|                                                                                       | KOORDINATKRYSS                                 | --- | --- | --- | BEFINTLIG SPÅR         |
|  | SLÄNT                                          | --- | --- | --- | BÄCK/DIKE              |
|                                                                                       |                                                | --- | --- | --- | STRANDLINJE            |
|                                                                                       |                                                | +   | +   | +   | LÄNSGRÄNS              |
|                                                                                       |                                                |     |     |     | PLANKORSNING SOM RIVS  |

DATUM GRUNDKARTA: 2024-08-08. DATUM FASTIGHESKARTA: 2025-09-15

KOORDINATSYSTEM  
 PLAN: SWEREF 99 13 30  
 HÖJD: RH 2000

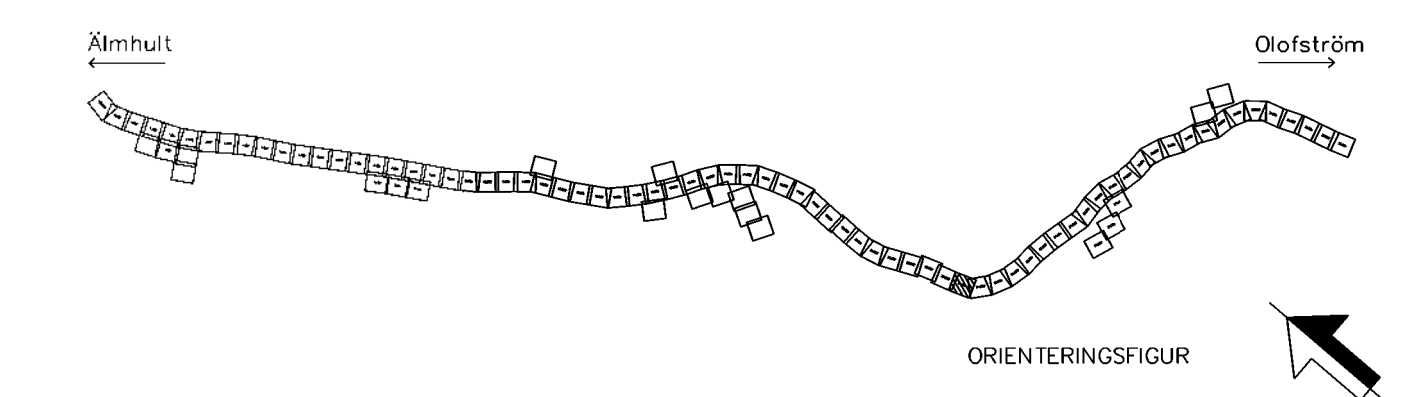


|   |                                                                                       |                                        |                      |                                                      |                    |
|---|---------------------------------------------------------------------------------------|----------------------------------------|----------------------|------------------------------------------------------|--------------------|
| TYP AV PLAN                                                                                        |                                                                                       | JÄRNVÄGSPLAN                           |                      |                                                      |                    |
| LEVERANTÖR                                                                                         |  | ARBODNING<br>5069                      | LEVERANS/ÄNDRINGS-PM | TEKNIKGRUPP<br>GEMENSAMT                             |                    |
| www.wsp.com                                                                                        |                                                                                       | UPPERGRANSNUMMER<br>10364519           | KONSTRUKTIONSNUMMER  | GRÄNSKINNETS STATUS / SYFTE                          |                    |
|  TRAFIKVERKET |                                                                                       | ÄLMHULT - (OLOFSTRÖM)                  |                      | HÄNDLINGSTYP<br>Samtidsbehandling                    |                    |
|   |                                                                                       | SYDÖSTLÄNKEN DELEN ÄLMHULT - OLOFSTRÖM |                      | ANLÄGGNINGSTYP<br>GEMENSAM                           |                    |
| SKAPAD AV<br>WSP/S.S.Gupta                                                                         |                                                                                       | PLANRITNING<br>Planarkarta             |                      | KOLOMETER-METER<br>24+0 - 24+500                     | BANKET<br>4,30     |
| GRANSKAD AV<br>WSP/Y.Y.Häglund                                                                     |                                                                                       |                                        |                      | DRITINGSKEMPER PROJEKT<br>SOLP04-01-30-51-24_24-0049 |                    |
| ÖPPNAD AV<br>WSP/A. Allouko                                                                        | DATUM<br>2026-08-24                                                                   | SKALA<br>1:1000                        | FORMAT<br>A1         | RITNINGSNUMMER FÖRVALTNING<br>BLAD<br>0049           | NÄSTA BLAD<br>0050 |
|   |                                                                                       |                                        |                      | ANMR.                                                |                    |

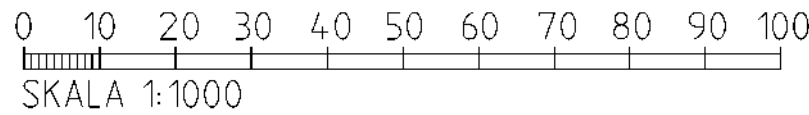


|   |                                                                                       |                                       |                      |                                                 |           |
|---|---------------------------------------------------------------------------------------|---------------------------------------|----------------------|-------------------------------------------------|-----------|
| TYP AV PLAN                                                                                               |                                                                                       | JÄRNVÄGSPLAN                          |                      |                                                 |           |
| LEVERANTÖR                                                                                                |  | BÖLJNING                              | LEVERANS/ÄNDRINGS-PR | LEVERANS                                        | GENOMSÄMT |
| www.wsp.com                                                                                               |                                                                                       | UPPGRÄNSNING                          | KONSTRUKTIONSNUMMER  | GRÄNSDRAGNING / SYFTE                           |           |
|   |                                                                                       | 10364519                              |                      |                                                 |           |
|  <b>TRAFIKVERKET</b> |                                                                                       | <b>ÄLMHULT - (OLÖFSTRÖM)</b>          |                      | HANDLINGS- / TYP                                |           |
| SKAPAD AV<br>WSP/S.Gupta                                                                                  |                                                                                       | SYDÖSTÄNKEN DELEN ÄLMHULT - OLÖFSTRÖM |                      | Samråds handling                                |           |
| GRÄNSKÄD AV<br>WSP / S. Höglund                                                                           |                                                                                       | PLANRITNING<br>Planarkarta            |                      | ÄLMHULT<br>GENOMSÄMT                            |           |
| RÖKING AV<br>WSP / A. Aloukou                                                                             |                                                                                       | SKALA<br>1:1000                       |                      | ANSLUTNINGER<br>24-500 - 25-0                   |           |
| DATUM<br>2026-08-24                                                                                       |                                                                                       | FÖRMAT<br>A1                          |                      | RITNINGENS NAMN<br>SOL-PRJ-01-340-51-24-25-0050 |           |
|   |                                                                                       | RITNINGENS NUMMER FÖRVALTNING         |                      | INSTR. BLAD<br>0050 0051                        |           |
|   |                                                                                       |                                       |                      | INR                                             |           |



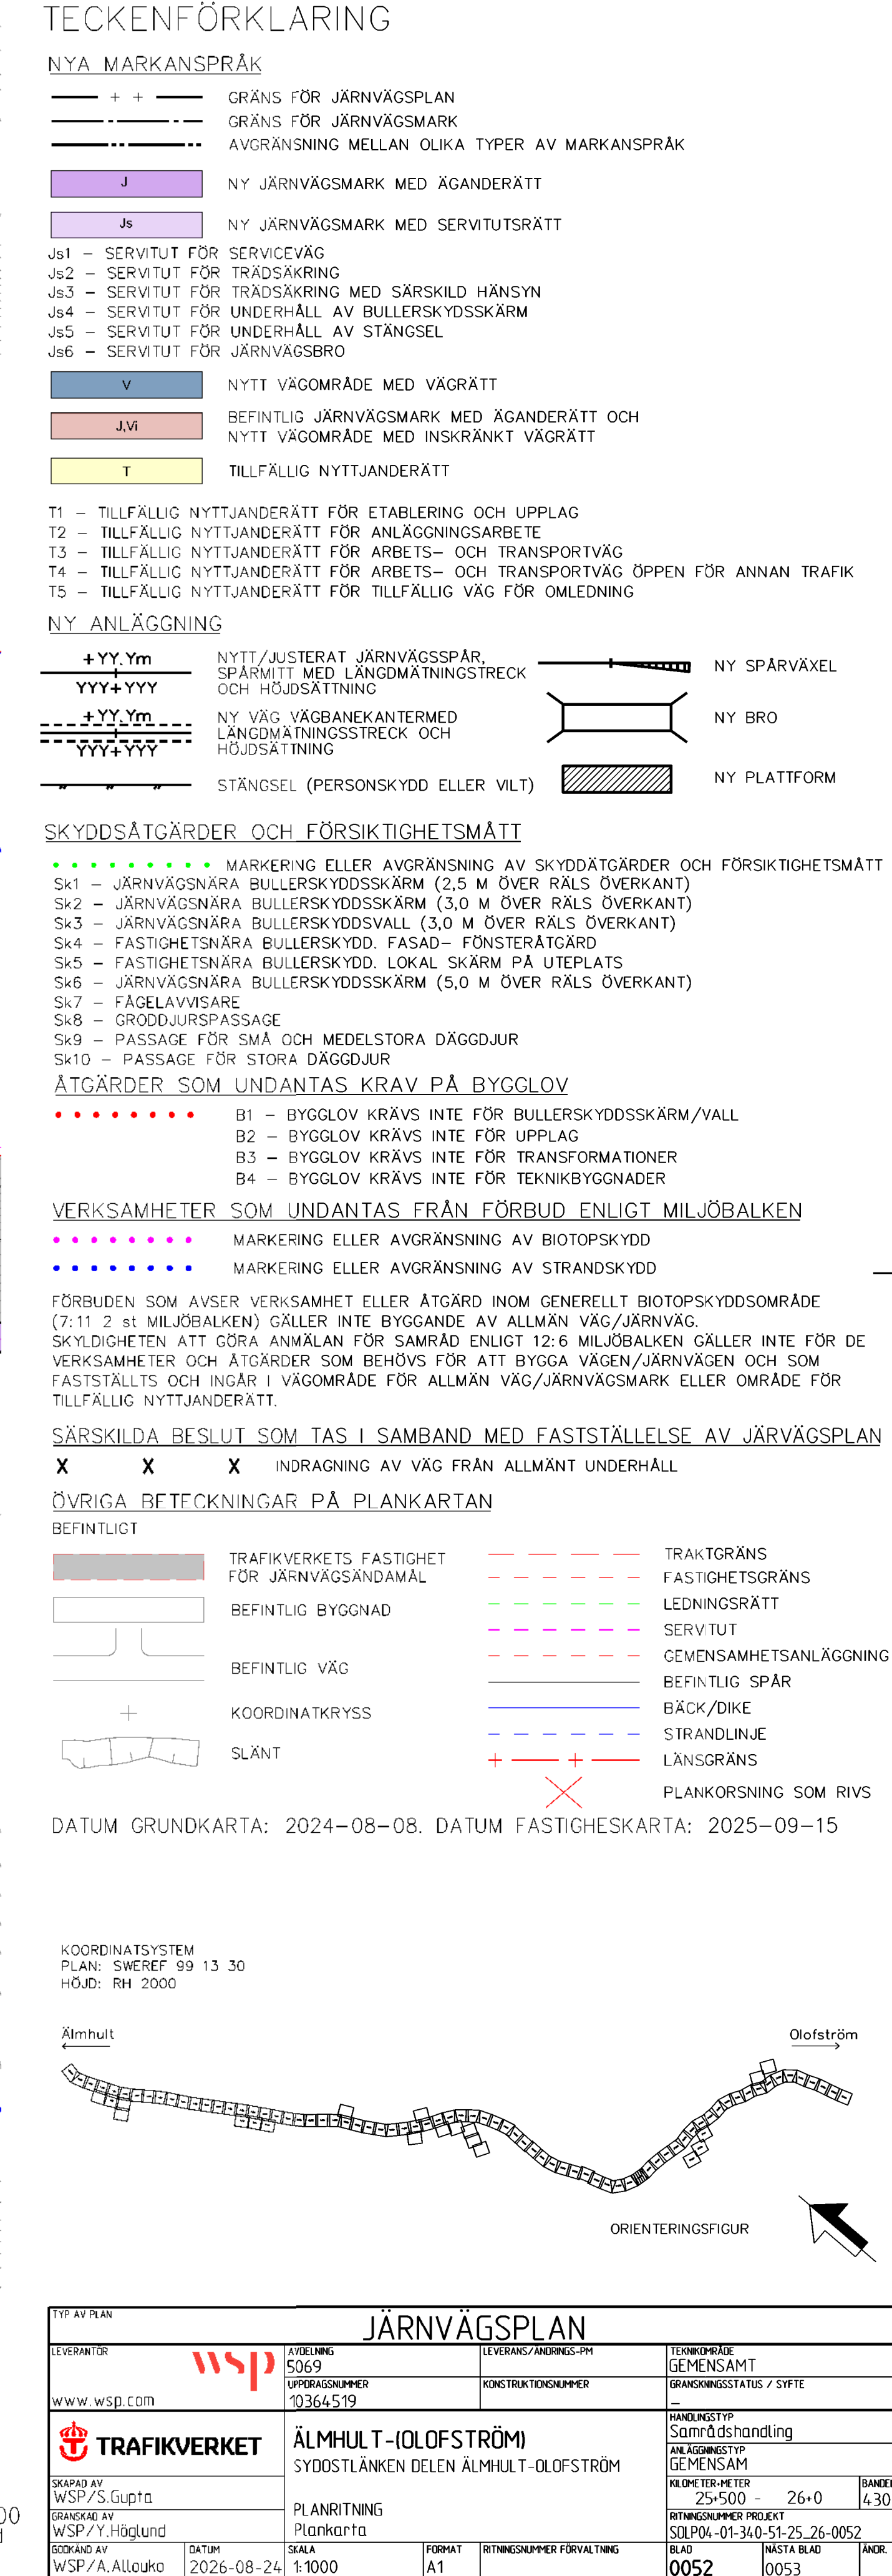



|   |  |  |                                       |  |  |                     |  |  |                            |  |            |  |
|---|--|--|---------------------------------------|--|--|---------------------|--|--|----------------------------|--|------------|--|
| TYP AV PLAN                                                                                        |  |  | JÄRNVÄGSPLAN                          |  |  |                     |  |  |                            |  |            |  |
| LEVERANTÖR                                                                                         |  |  | FÖRORDNING                            |  |  | LEVERANS/ÅRSBERÄP   |  |  | TEKNIKKODIG                |  |            |  |
| wsp                                                                                                |  |  | 5069                                  |  |  | -                   |  |  | GEMENSAMT                  |  |            |  |
| WWW.WSP.COM                                                                                        |  |  | UPPERAGSNUMMER                        |  |  | KONSTRUKTIONSNUMMER |  |  | GRANSKNINGSSTATUS / SYFTE  |  |            |  |
|   |  |  | 10364519                              |  |  | -                   |  |  | -                          |  |            |  |
|  TRAFIKVERKET |  |  | ÄLMHULT T-(OLOFSTRÖM)                 |  |  |                     |  |  |                            |  |            |  |
|   |  |  | SYDOSTLÄNKEN DELEN ÄLMHULT-LOLOFSTRÖM |  |  |                     |  |  |                            |  |            |  |
| SKAPAD AV                                                                                          |  |  | HANDLINGSTYP                          |  |  |                     |  |  |                            |  |            |  |
| WSP/S.Gupta                                                                                        |  |  | Samlingshandling                      |  |  |                     |  |  |                            |  |            |  |
| GRANSKAV AV                                                                                        |  |  | ANLÄGGNINGSTYP                        |  |  |                     |  |  |                            |  |            |  |
| WSP/Y.Höglund                                                                                      |  |  | GEMENSAM                              |  |  |                     |  |  |                            |  |            |  |
| EGODRAG AV                                                                                         |  |  | MÅLTRETER-METER                       |  |  |                     |  |  |                            |  |            |  |
| WSP/A.Allouka                                                                                      |  |  | 26+0 - 26+500                         |  |  |                     |  |  |                            |  |            |  |
| DATUM                                                                                              |  |  | SKALA                                 |  |  | FORMAT              |  |  | RTINGSNUMMER FÖRVALTNING   |  |            |  |
| 2026-08-24                                                                                         |  |  | 1:1000                                |  |  | A1                  |  |  | SDUPL-01-304-01-26-26-0053 |  |            |  |
|   |  |  |                                       |  |  |                     |  |  | BLAD                       |  | INSTA BLAD |  |
|   |  |  |                                       |  |  |                     |  |  | 0053                       |  | 0054       |  |
|   |  |  |                                       |  |  |                     |  |  |                            |  | ANMR.      |  |

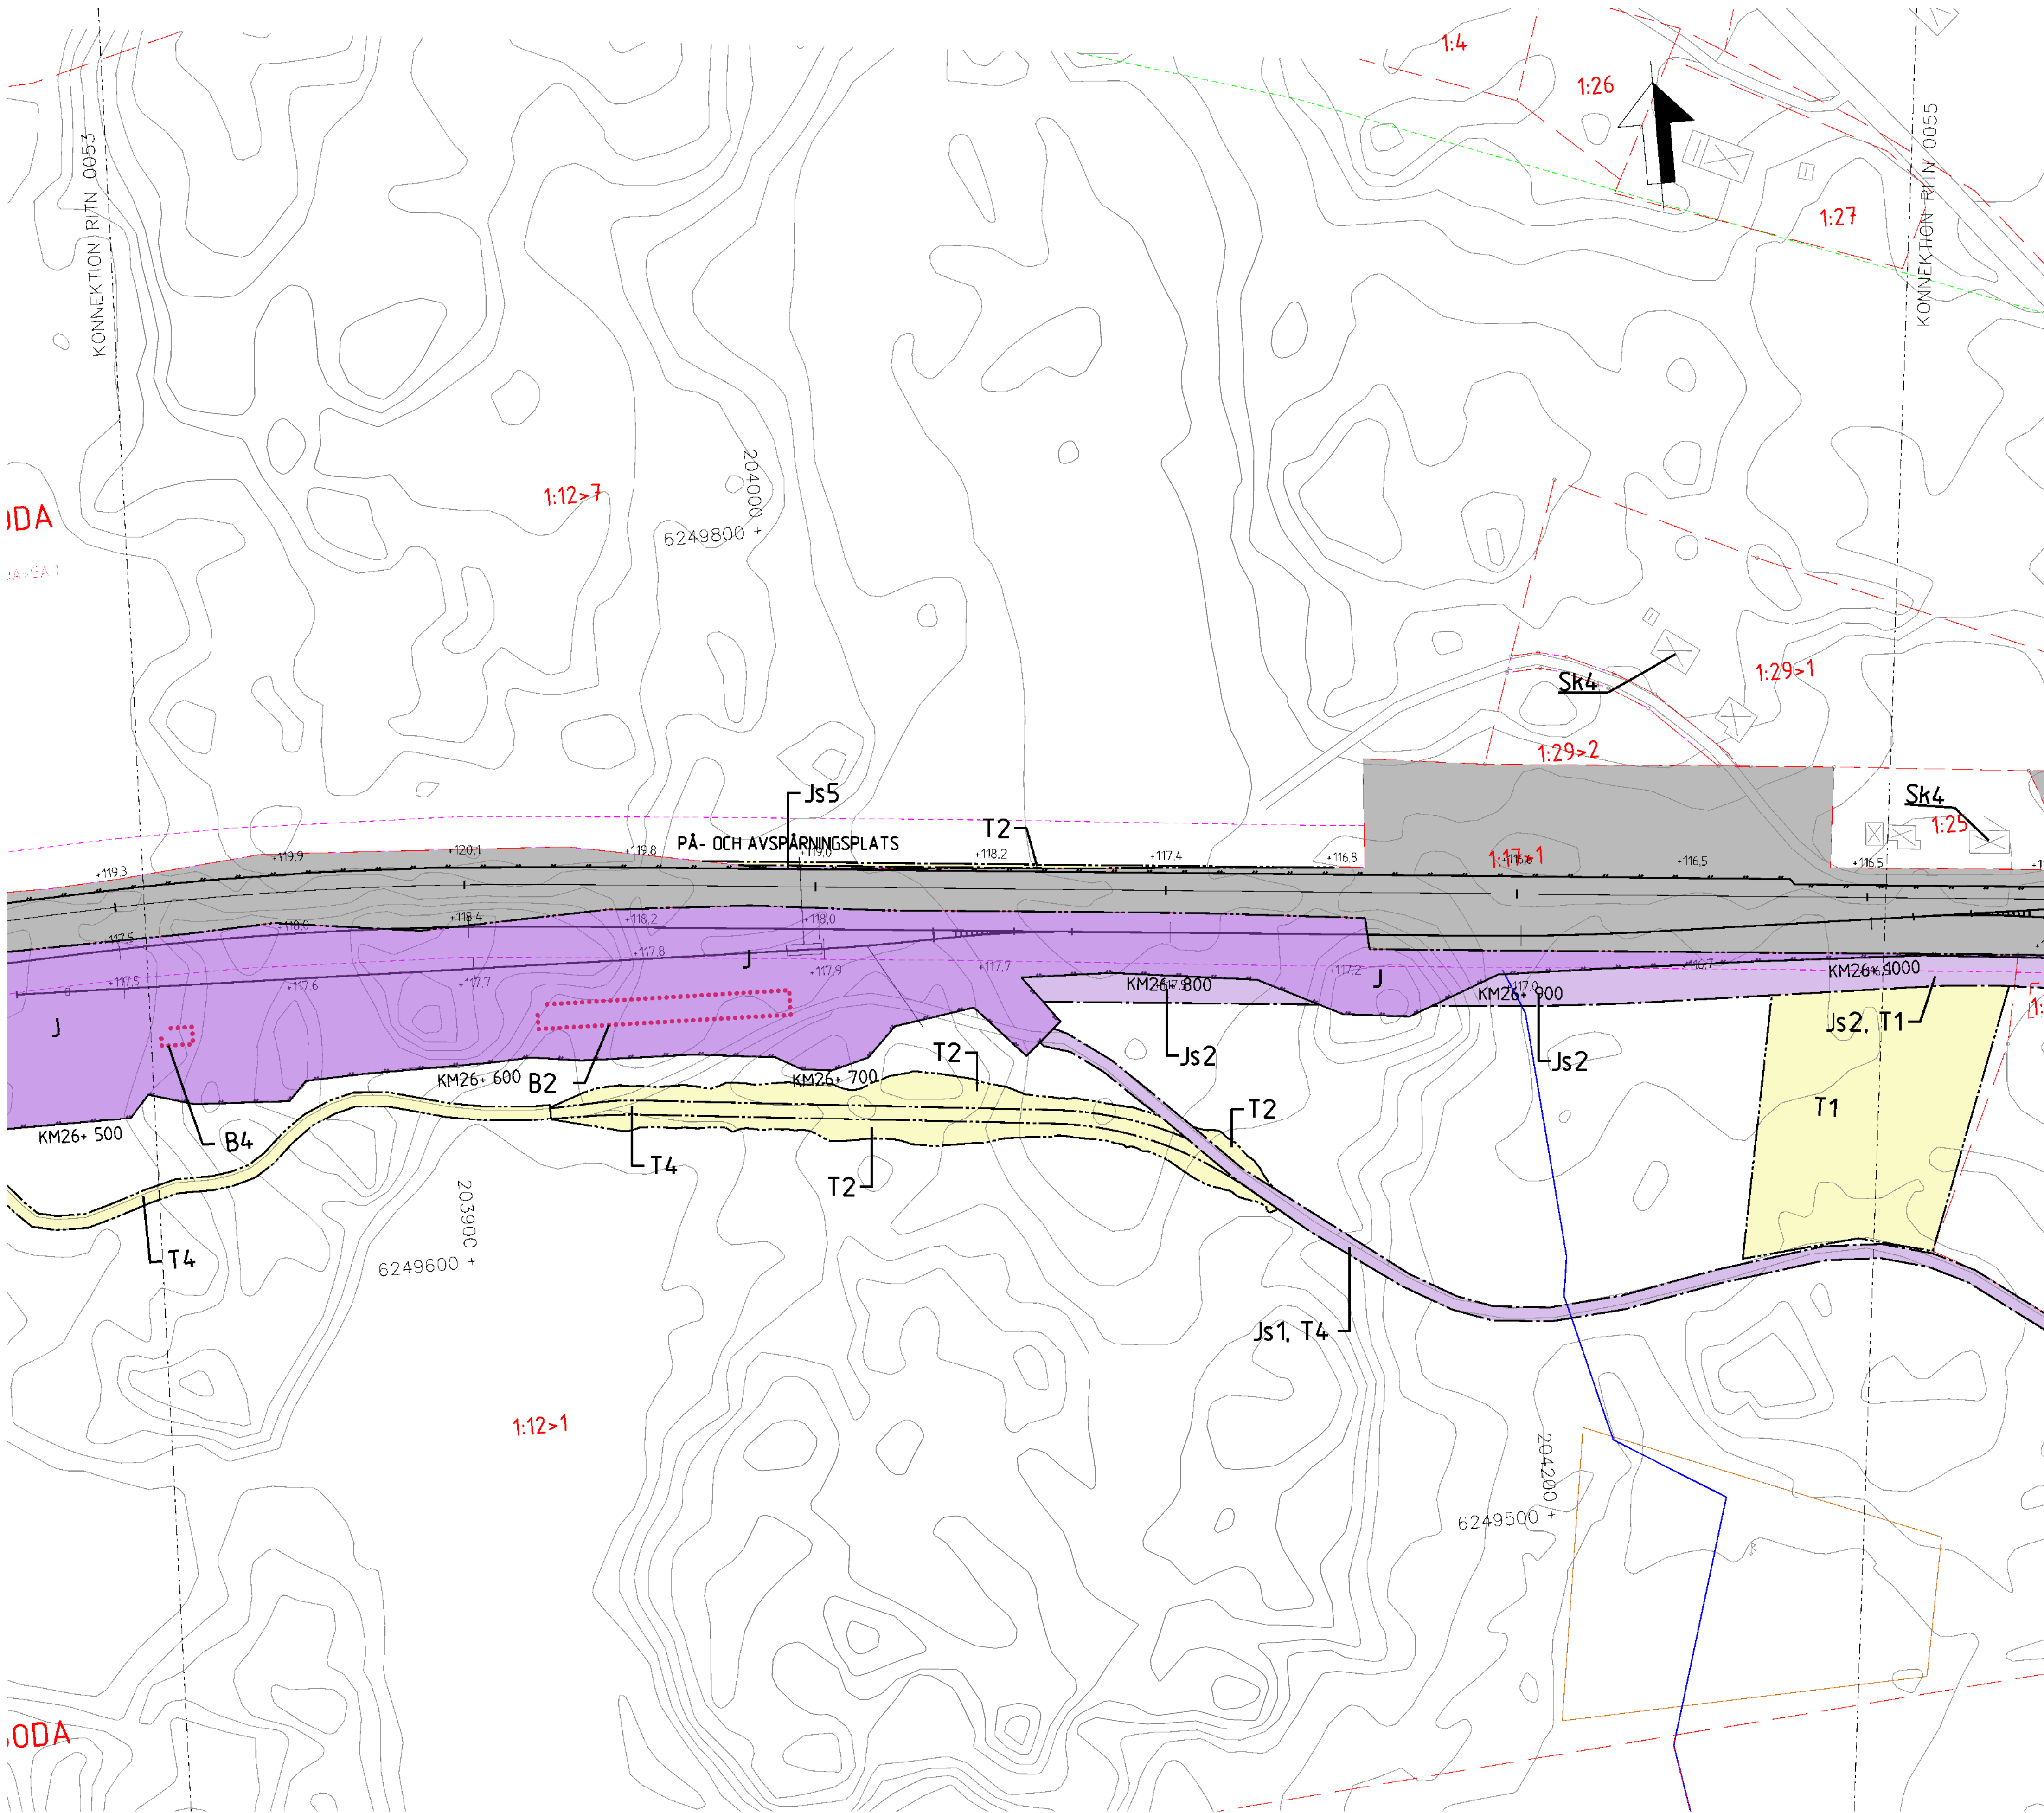

TECKENFÖRKLARING

NYA MARKANSPRÅK

- GRÄNS FÖR JÄRNVÄGSPLAN
- GRÄNS FÖR JÄRNVÄGSMARK
- AVGRÄNSNING MELLAN OLIKA TYPER AV MARKANSPRÅK
- NY JÄRNVÄGSMARK MED ÄGANDERÄTT
- NY JÄRNVÄGSMARK MED SERVITUTSRÄTT
- NYTT VÄGOMRÅDE MED VÄGRÄTT
- BEFINTLIG JÄRNVÄGSMARK MED ÄGANDERÄTT OCH NYTT VÄGOMRÅDE MED INSKRÄNKT VÄGRÄTT
- TILLFÄLLIG NYTTJANDERÄTT

- T1 - TILLFÄLLIG NYTTJANDERÄTT FÖR ETABLERING OCH UPPLAG
- T2 - TILLFÄLLIG NYTTJANDERÄTT FÖR ANLÄGGNINGSARBETE
- T3 - TILLFÄLLIG NYTTJANDERÄTT FÖR ARBETS- OCH TRANSPORTVÄG
- T4 - TILLFÄLLIG NYTTJANDERÄTT FÖR ARBETS- OCH TRANSPORTVÄG ÖPPEN FÖR ANNAN TRAFIK
- T5 - TILLFÄLLIG NYTTJANDERÄTT FÖR TILLFÄLLIG VÄG FÖR OMLEDNING

NY ANLÄGGNING

- NYTT/JUSTERAT JÄRNVÄGSSPÅR, SPÅRMITT MED LÄNGDMÄTNINGSTRECK OCH HÖJDSÄTTNING
- NY VÄG VÄGBANEKANTERMED LÄNGDMÄTNINGSTRECK OCH HÖJDSÄTTNING
- STÄNGSEL (PERSONSKYDD ELLER VILT)
- NY SPÅRVÄXEL
- NY BRO
- NY PLATTFORM

SKYDDSATGÄRDER OCH FÖRSIKTIGHETSMÅTT

- MARKERING ELLER AVGRÄNSNING AV SKYDDSATGÄRDER OCH FÖRSIKTIGHETSMÅTT
- SK1 - JÄRNVÄGSNÄRA BULLERSKYDDSSKÄRM (2,5 M ÖVER RÄLS ÖVERKANT)
- SK2 - JÄRNVÄGSNÄRA BULLERSKYDDSSKÄRM (3,0 M ÖVER RÄLS ÖVERKANT)
- SK3 - JÄRNVÄGSNÄRA BULLERSKYDDSVALL (3,0 M ÖVER RÄLS ÖVERKANT)
- SK4 - FASTIGHETSNÄRA BULLERSKYDD, FASAD- FÖNSTERÄTGÄRD
- SK5 - FASTIGHETSNÄRA BULLERSKYDD, LOKAL SKÄRM PÅ UTEPLATS
- SK6 - JÄRNVÄGSNÄRA BULLERSKYDDSSKÄRM (5,0 M ÖVER RÄLS ÖVERKANT)
- SK7 - FÄGELAVVISARE
- SK8 - GRÖDDJURSPASSAGE
- SK9 - PASSAGE FÖR SMÅ OCH MEDELSTORA DÄGGDJUR
- SK10 - PASSAGE FÖR STORA DÄGGDJUR

ÅTGÄRDER SOM UNDANTAS KRAV PÅ BYGGLOV

- B1 - BYGGLOV KRÄVS INTE FÖR BULLERSKYDDSSKÄRM/VALL
- B2 - BYGGLOV KRÄVS INTE FÖR UPPLAG
- B3 - BYGGLOV KRÄVS INTE FÖR TRANSFORMATIONER
- B4 - BYGGLOV KRÄVS INTE FÖR TEKNIKBYGGNADER

VERKSAMHETER SOM UNDANTAS FRÅN FÖRBUD ENLIGT MILJÖBALKEN

- MARKERING ELLER AVGRÄNSNING AV BIOTOPSKYDD
- MARKERING ELLER AVGRÄNSNING AV STRANDSKYDD

FÖRBUDEN SOM AVSER VERKSAMHET ELLER ÅTGÄRD INOM GENERELLT BIOTOPSKYDDSSOMRÅDE (7:11 2 st MILJÖBALKEN) GÄLLER INTE BYGGANDE AV ALLMÄN VÄG/JÄRNVÄG. SKYLDIGHETEN ATT GÖRA ANMÄLAN FÖR SAMRÅD ENLIGT 12:6 MILJÖBALKEN GÄLLER INTE FÖR DE VERKSAMHETER OCH ÅTGÄRDER SOM BEHOVS FÖR ATT BYGGA VÄGEN/JÄRNVÄGEN OCH SOM FASTSTÄLLTS OCH INGÅR I VÄGOMRÅDE FÖR ALLMÄN VÄG/JÄRNVÄGSMARK ELLER OMRADE FÖR TILLFÄLLIG NYTTJANDERÄTT.

SÄRSKILDA BESLUT SOM TAS I SAMBAND MED FASTSTÄLLELSE AV JÄRNVÄGSPLAN


X X X INDRAGNING AV VÄG FRÅN ALLMÄNT UNDERHÅLL

ÖVRIGA BETECKNINGAR PÅ PLANKARTAN

- BEFINTLIG TRAFIKVERKETS FASTIGHET FÖR JÄRNVÄGSÄNDAMÅL
- BEFINTLIG BYGGNAD
- BEFINTLIG VÄG
- KOORDINATKRYSS
- SLÄNT
- TRAKTGRÄNS
- FASTIGHETSGRÄNS
- LEDNINGSRÄTT
- SERVITUT
- GEMENSAMHETSANLÄGGNING
- BEFINTLIG SPÅR
- BÄCK/DIKE
- STRANDLINJE
- LÄNSGRÄNS
- PLANKORSNING SOM RIVS


DATUM GRUNDKARTA: 2024-08-08. DATUM FASTIGHESKARTA: 2025-09-15

KOORDINATSYSTEM  
PLAN: SWEREF 99 13 30  
HÖJD: RH 2000

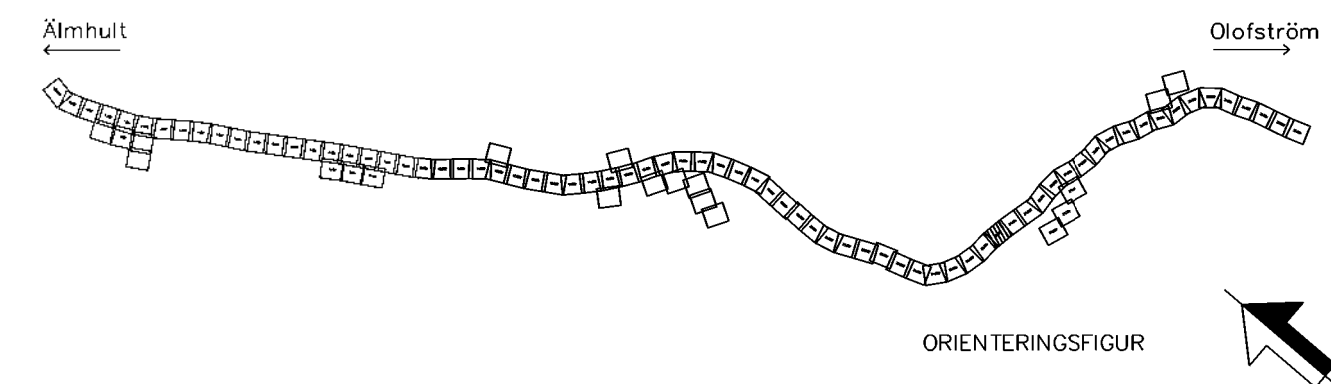


0 10 20 30 40 50 60 70 80 90 100  
SKALA 1:1000

| JÄRNVÄGSPLAN |                |                            |                             |
|--------------|----------------|----------------------------|-----------------------------|
| LEVERANTÖR   | www.wsp.com    | TEKNIKGRUPP                | GEMENSAMT                   |
| ANFÖRARE     | WSP/S.Gupta    | KONSTRUKTIONSGRUPP         | GRANDININGSSTATUS / SYFTE   |
| GRANSKAD AV  | WSP/Y.Höglund  | HANDLINGSSTYP              | Samrådshandling             |
| BOKFÖRD AV   | WSP/A.Allouche | ANLÄGGNINGSTYP             | GEMENSAMT                   |
| SKALA        | 1:1000         | PROJEKTERING               | 26-500 - 27-0               |
| STAD         | 2026-08-24     | PROJEKTNUMMER              | SOLP04-01-340-51-26-27-0054 |
| FORMAT       | A1             | RITNINGSPERIOD FÖRVALTNING | 0054                        |
|              |                |                            | 0055                        |

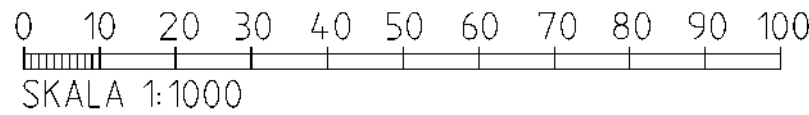

|   |                                                                                           |                     |                                                      |                    |             |
|---|-------------------------------------------------------------------------------------------|---------------------|------------------------------------------------------|--------------------|-------------|
| TYP AV PLAN                                                                                        |                                                                                           | JÄRNVÄGSPLAN        |                                                      |                    |             |
| LEVERANTÖR                                                                                         |  WSP | LEVERANS/ADRINGS-PM | TEKNIKBESKRIVNING                                    |                    |             |
|   | 50619                                                                                     |                     | GEMENSAMT                                            |                    |             |
| WWW.WSP.COM                                                                                        | UPPERRAGSNUMMER<br>10364519                                                               | KONSTRUKTIONSNUMMER | GRANSKNINGSSTATUS / SYFTE                            |                    |             |
|  TRAFIKVERKET | ÄLMHULT-T(OLOFSTRÖM)<br>SYDÖSTLÄNKEN DELEN ÄLMHULT-OLOFSTRÖM                              |                     |                                                      |                    |             |
| SKAPAD AV<br>WSP/S.Gupta                                                                           | HANDLINGSFÖRLOPP<br>Samrådshandling                                                       |                     |                                                      |                    |             |
| GRANSKAD AV<br>WSP/Y.Häglund                                                                       | ANLÄGGNINGSTYP<br>GEMENSAM                                                                |                     |                                                      |                    |             |
| BODÖRNING AV<br>WSP/A.Allouka                                                                      | KOLORITER-METER<br>2740 - 27500                                                           |                     |                                                      |                    |             |
| DATUM<br>2026-08-24                                                                                | PLANRITNING<br>Planarkita                                                                 | FORMAT<br>A1        | RITNINGSNUMMER FÖRVALTNING                           |                    | BANK<br>430 |
|   | SKALA<br>1:1000                                                                           |                     | RITNINGSNUMMER PROJEKT<br>SOLPOL-01-34-51-27-27-0055 |                    |             |
|   |                                                                                           |                     | BLAD<br>0055                                         | NÄSTA BLAD<br>0056 | ANDRA       |

Den här ritningen är Trafikverkets egendom. Allt obehörigt  
kopierande eller utlåning är straffbart enligt lag.  
Trafikverket

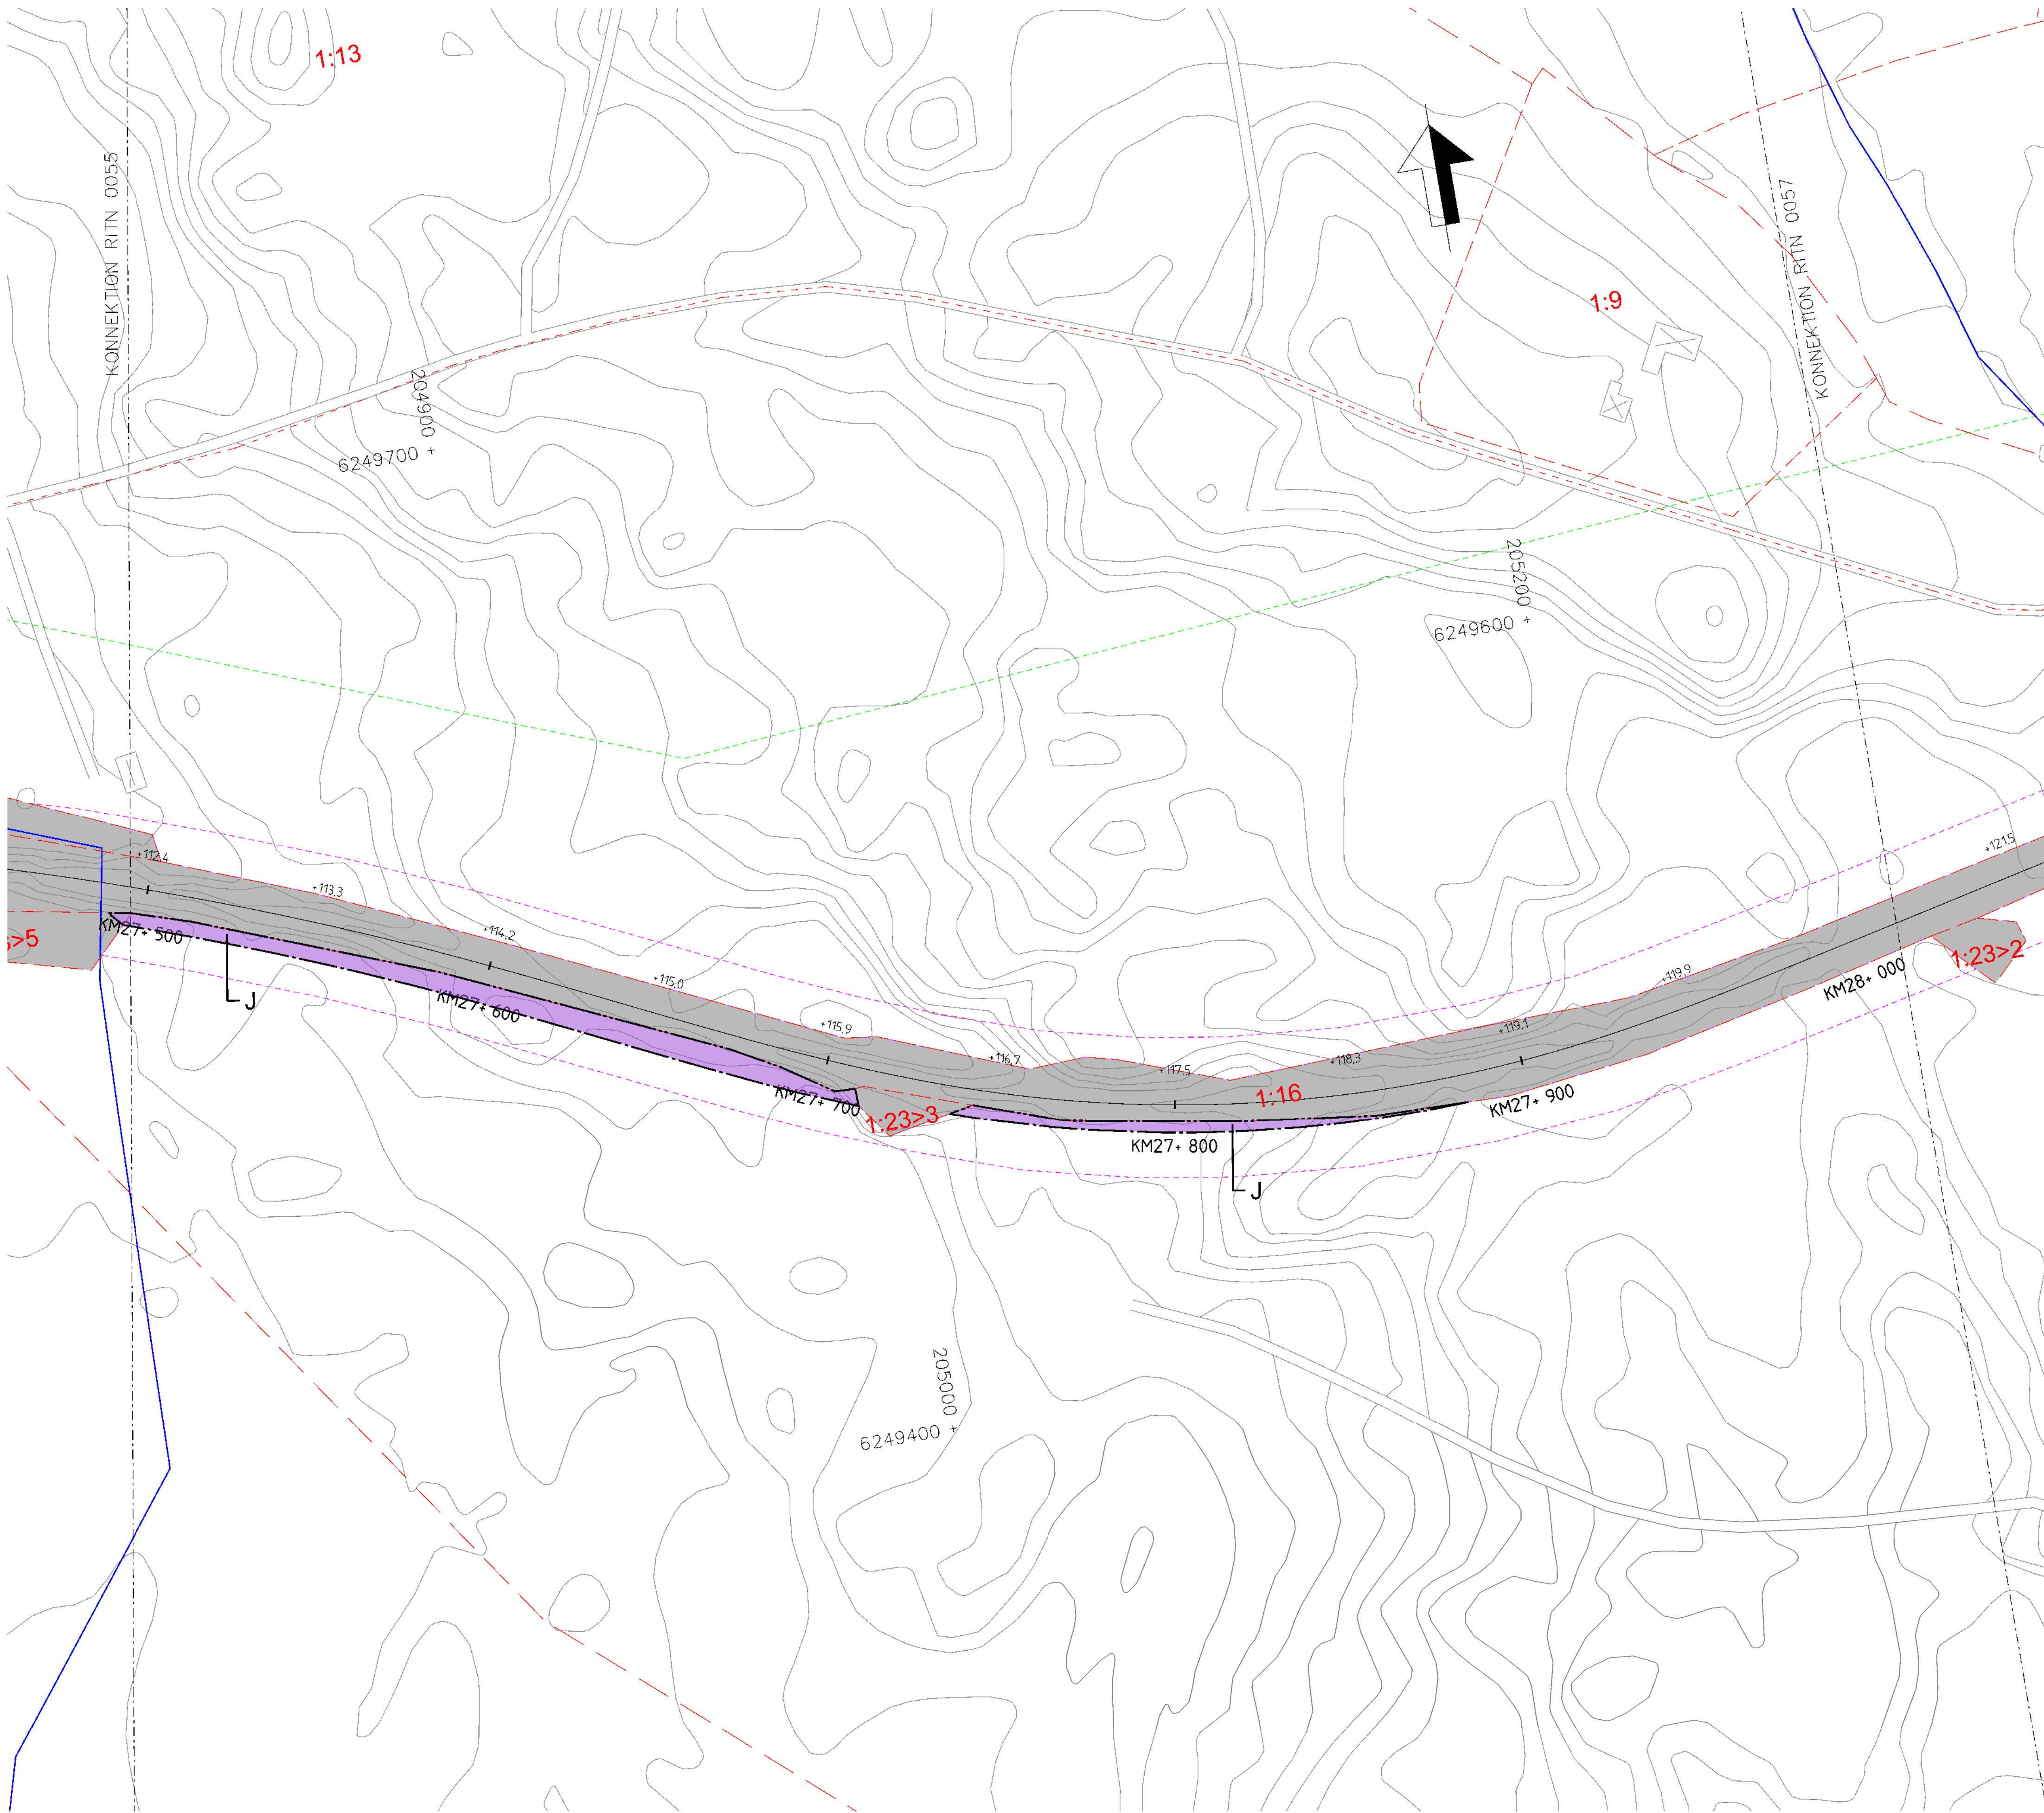

## TECKENFÖRKLARING

### NYA MARKANSPRÅK

- + — GRÄNS FÖR JÄRNVÄGSPLAN
- — — GRÄNS FÖR JÄRNVÄGSMARK
- · — · — AVGRÄNSNING MELLAN OLIKA TYPER AV MARKANSPRÅK

- J NY JÄRNVÄGSMARK MED ÄGANDERÄTT
- Js NY JÄRNVÄGSMARK MED SERVITUTSRÄTT

- Js1 - SERVITUT FÖR SERVICEVÄG
- Js2 - SERVITUT FÖR TRÄDSÄKRING
- Js3 - SERVITUT FÖR TRÄDSÄKRING MED SÄRSKILD HÄNSYN
- Js4 - SERVITUT FÖR UNDERHÅLL AV BULLERSKYDDSSKÄRM
- Js5 - SERVITUT FÖR UNDERHÅLL AV STÄNGSEL
- Js6 - SERVITUT FÖR JÄRNVÄGSBRÖ

- V NYTT VÄGOMRÅDE MED VÄGRÄTT
- Jv BEFINTLIG JÄRNVÄGSMARK MED ÄGANDERÄTT OCH NYTT VÄGOMRÅDE MED INSKRÄNKT VÄGRÄTT
- T TILLFÄLLIG NYTTJANDERÄTT

- T1 - TILLFÄLLIG NYTTJANDERÄTT FÖR ETABLERING OCH UPPLAG
- T2 - TILLFÄLLIG NYTTJANDERÄTT FÖR ANLÄGGNINGSARBETE
- T3 - TILLFÄLLIG NYTTJANDERÄTT FÖR ARBETS- OCH TRANSPORTVÄG
- T4 - TILLFÄLLIG NYTTJANDERÄTT FÖR ARBETS- OCH TRANSPORTVÄG ÖPPEN FÖR ANNAN TRAFIK
- T5 - TILLFÄLLIG NYTTJANDERÄTT FÖR TILLFÄLLIG VÄG FÖR OMLEDNING

### NY ANLÄGGNING

- +YY.Ym NYTT/JUSTERAT JÄRNVÄGSSPÅR, SPÅRMITT MED LÄNGDMÄTNINGSSTRECK OCH HÖJDSÄTTNING
- +YY.Ym NY VÄG VÄGBANEKANTERMED LÄNGDMÄTNINGSSTRECK OCH HÖJDSÄTTNING
- + — STÄNGSEL (PERSONSKYDD ELLER VILT)
- NY SPÅRVÄXEL
- NY BRÖ
- NY PLATTFORM

### SKYDDSATGÄRDER OCH FÖRSIKTIGHETSMÅTT

- MARKERING ELLER AVGRÄNSNING AV SKYDDSATGÄRDER OCH FÖRSIKTIGHETSMÅTT
- Sk1 - JÄRNVÄGSNÄRA BULLERSKYDDSSKÄRM (2,5 M ÖVER RÄLS ÖVERKANT)
- Sk2 - JÄRNVÄGSNÄRA BULLERSKYDDSSKÄRM (3,0 M ÖVER RÄLS ÖVERKANT)
- Sk3 - JÄRNVÄGSNÄRA BULLERSKYDDSVALL (3,0 M ÖVER RÄLS ÖVERKANT)
- Sk4 - FASTIGHETSNÄRA BULLERSKYDD, FASAD- FÖNSTERÄTGÄRD
- Sk5 - FASTIGHETSNÄRA BULLERSKYDD, LOKAL SKÄRM PÅ UTEPLATS
- Sk6 - JÄRNVÄGSNÄRA BULLERSKYDDSSKÄRM (5,0 M ÖVER RÄLS ÖVERKANT)
- Sk7 - FÄGELAVVISARE
- Sk8 - GRODDJURSPASSAGE
- Sk9 - PASSAGE FÖR SMÅ OCH MEDELSTORA DÄGGDJUR
- Sk10 - PASSAGE FÖR STORA DÄGGDJUR

### ÅTGÄRDER SOM UNDTAS KRAV PÅ BYGGLOV

- B1 - BYGGLOV KRÄVS INTE FÖR BULLERSKYDDSSKÄRM/VALL
- B2 - BYGGLOV KRÄVS INTE FÖR UPPLAG
- B3 - BYGGLOV KRÄVS INTE FÖR TRANSFORMATIONER
- B4 - BYGGLOV KRÄVS INTE FÖR TEKNIKBYGGNADER

### VERKSAMHETER SOM UNDTAS FRÅN FÖRBUD ENLIGT MILJÖBALKEN

- MARKERING ELLER AVGRÄNSNING AV BIOTOPSKYDD
- MARKERING ELLER AVGRÄNSNING AV STRANDSKYDD

FÖRBUDEN SOM AVSER VERKSAMHET ELLER ÅTGÄRD INOM GENERELLT BIOTOPSKYDDSSOMRÅDE (7:11 2 st MILJÖBALKEN) GÄLLER INTE BYGGANDE AV ALLMÄN VÄG/JÄRNVÄG. SKYDDIGHETEN ATT GÖRA ANMÄLAN FÖR SAMRAD ENLIGT 12:6 MILJÖBALKEN GÄLLER INTE FÖR DE VERKSAMHETER OCH ÅTGÄRDER SOM BEHOVS FÖR ATT BYGGA VÄGEN/JÄRNVÄGEN OCH SOM FASTSTÄLLTS OCH INGÅR I VÄGOMRÅDE FÖR ALLMÄN VÄG/JÄRNVÄGSMARK ELLER OMRADE FÖR TILLFÄLLIG NYTTJANDERÄTT.

### SÄRSKILDA BESLUT SOM TAS I SAMBAND MED FASTSTÄLLELSE AV JÄRNVÄGSPLAN


- X X X INDRAGNING AV VÄG FRÅN ALLMÄNT UNDERHÅLL

### ÖVRIGA BETECKNINGAR PÅ PLANKARTAN

- BEFINTLIG TRAFIKVERKETS FASTIGHET FÖR JÄRNVÄGSÄNDAMÅL
- BEFINTLIG BYGGNAD
- BEFINTLIG VÄG
- KOORDINATKRYSS
- SLÄNT
- TRAKTGRÄNS
- FASTIGHETSGRÄNS
- LEDNINGSRÄTT
- SERVITUT
- GEMENSAMHETSANLÄGGNING
- BEFINTLIG SPÅR
- BÄCK/DIKE
- STRANDLINJE
- LÄNSGRÄNS
- PLANKORSNING SOM RIVS

DATUM GRUNDKARTA: 2024-08-08. DATUM FASTIGHESKARTA: 2025-09-15


KOORDINATSYSTEM  
PLAN: SWEREF 99 13 30  
HÖJD: RH 2000

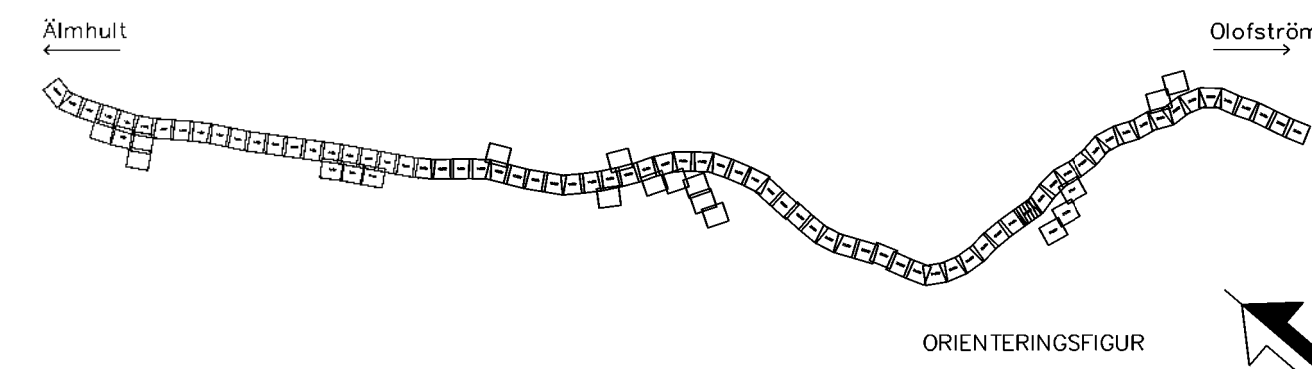

0 10 20 30 40 50 60 70 80 90 100  
SKALA 1:1000

| JÄRNVÄGSPLAN   |                 |                           |                          |
|----------------|-----------------|---------------------------|--------------------------|
| LEVERANTÖR     | www.wsp.com     | TEKNIKGRUPP               | GEMENSAMT                |
| UPPDRAGSNUMMER | 0364519         | KONSTRUKTIONSNUMMER       | GRANSKINGSSTATUS / SYFTE |
| HANDLINGSSTYP  | Samrådshandling | ANLÄGGNINGSTYP            | GEMENSAMT                |
| PROJEKTERARE   | WSP/S.Gupta     | PROJEKTERARE              | WSP/S.Gupta              |
| GRANSKAD AV    | WSP/Y.Höglund   | GRANSKAD AV               | WSP/Y.Höglund            |
| BOKAD AV       | WSP/A.Allouka   | BOKAD AV                  | WSP/A.Allouka            |
| SKALA          | 1:1000          | FORMAT                    | A1                       |
| DATUM          | 2026-08-24      | RITINGSNUMMER FÖRVALTNING | 0056                     |
| BLAD           | 0056            | NÄSTA BLAD                | 0057                     |
| ANM.           |                 |                           |                          |

Den här ritning är Trafikverkets egendom. Allt obehörigt  
kopierande är straffbart enligt 17:10 § i  
Straffbrottsbalken.

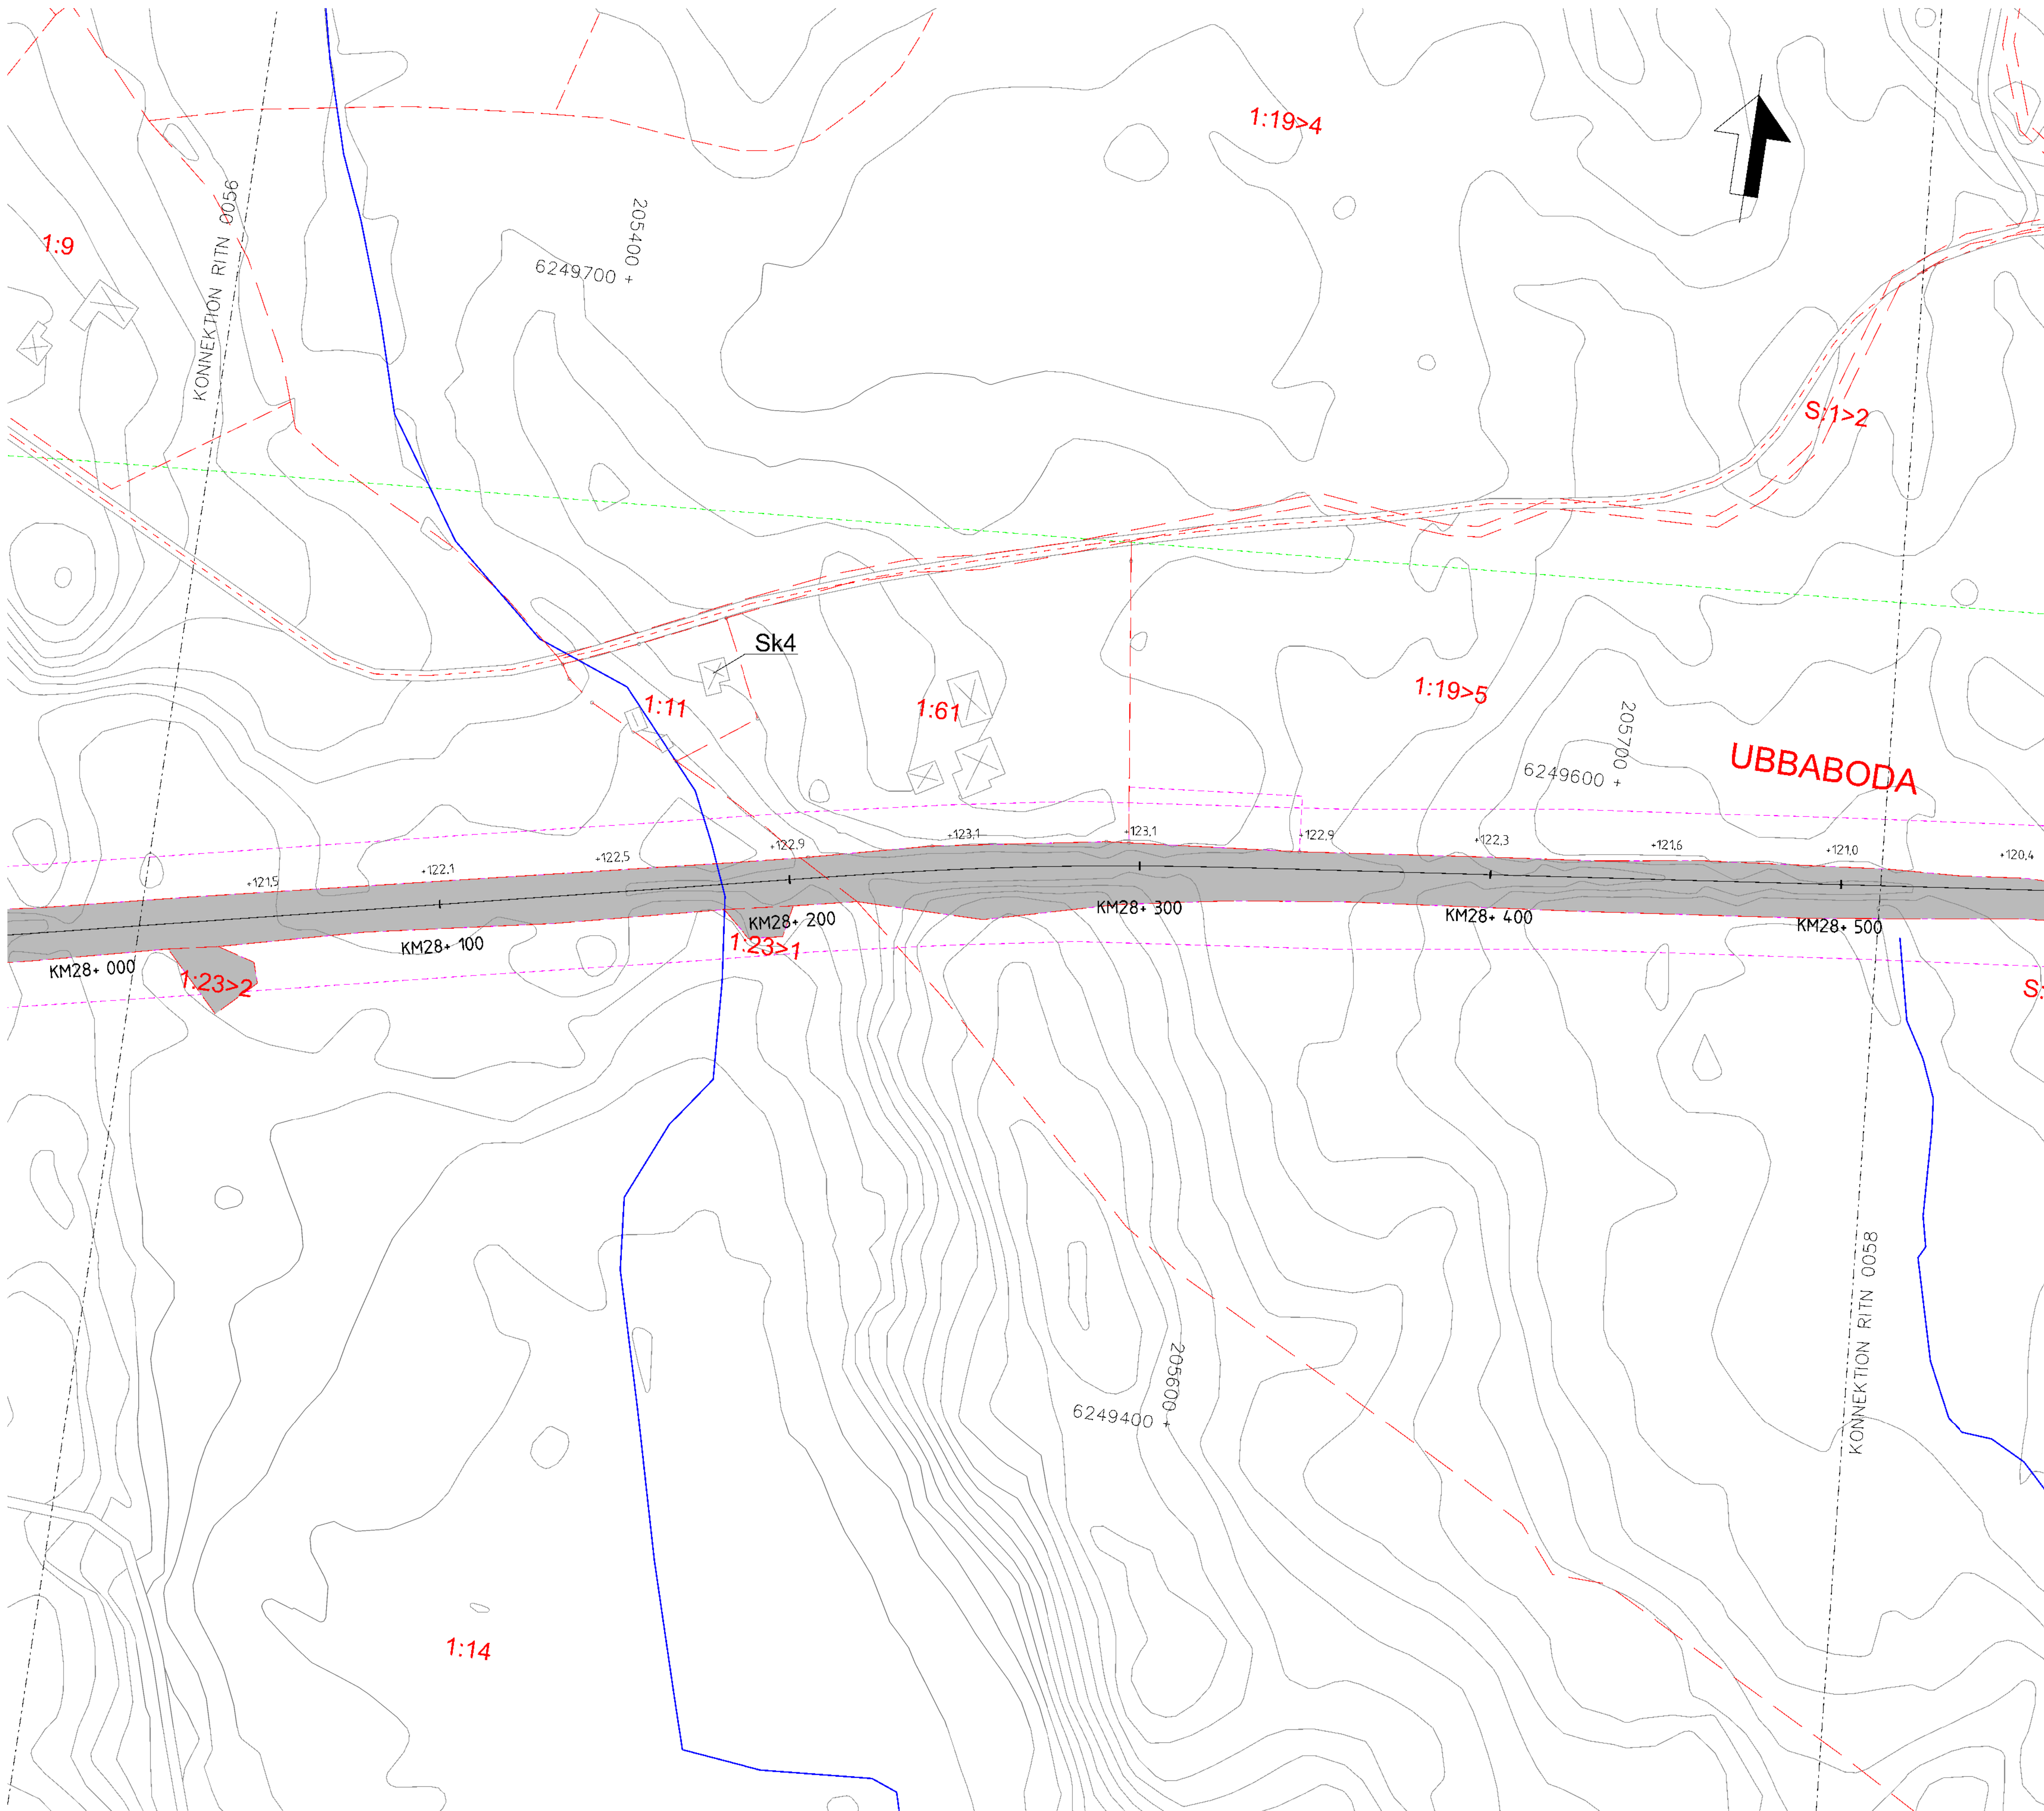

## TECKENFÖRKLARING

### NYA MARKANSPRÅK

- + + — GRÄNS FÖR JÄRNVÄGSPLAN
- — — — GRÄNS FÖR JÄRNVÄGSMARK
- · — · — · — AVGRÄNSNING MELLAN OLIKA TYPER AV MARKANSPRÅK
- J NY JÄRNVÄGSMARK MED ÄGANDERÄTT
- Js NY JÄRNVÄGSMARK MED SERVITUTSRÄTT
- Js1 — SERVITUT FÖR SERVICEVÄG
- Js2 — SERVITUT FÖR TRÄDSÄKRING
- Js3 — SERVITUT FÖR TRÄDSÄKRING MED SÄRSKILD HÄNSYN
- Js4 — SERVITUT FÖR UNDERHÅLL AV BULLERSKYDDSSKÄRM
- Js5 — SERVITUT FÖR UNDERHÅLL AV STÄNGSEL
- Js6 — SERVITUT FÖR JÄRNVÄGSBRO
- V NYTT VÄGOMRÅDE MED VÄGRÄTT
- Jv Befintlig järnvägsmark med äganderätt och nytt vägområde med inskränkt vägrätt
- T TILLFÄLLIG NYTTJANDERÄTT

- T1 — TILLFÄLLIG NYTTJANDERÄTT FÖR ETABLERING OCH UPPLAG
- T2 — TILLFÄLLIG NYTTJANDERÄTT FÖR ANLÄGGNINGSARBETE
- T3 — TILLFÄLLIG NYTTJANDERÄTT FÖR ARBETS- OCH TRANSPORTVÄG
- T4 — TILLFÄLLIG NYTTJANDERÄTT FÖR ARBETS- OCH TRANSPORTVÄG ÖPPEN FÖR ANNAN TRAFIK
- T5 — TILLFÄLLIG NYTTJANDERÄTT FÖR TILLFÄLLIG VÄG FÖR OMLEDNING

### NY ANLÄGGNING

- +YY.Ym NYTT/JUSTERAT JÄRNVÄGSSPÅR, SPÅRMITT MED LÄNGDMÄTNINGSTRECK OCH HÖJDSÄTTNING
- +YY.Ym NY VÄG VÄGBANEKANTER MED LÄNGDMÄTNINGSTRECK OCH HÖJDSÄTTNING
- + + — STÄNGSEL (PERSONSKYDD ELLER VILT)
- NY SPÅRVÄXEL
- NY BRO
- NY PLATTFORM

### SKYDDSATGÄRDER OCH FÖRSIKTIGHETSMÅTT

- MARKERING ELLER AVGRÄNSNING AV SKYDDSATGÄRDER OCH FÖRSIKTIGHETSMÅTT
- Sk1 — JÄRNVÄGSNÄRA BULLERSKYDDSSKÄRM (2,5 M ÖVER RÄLS ÖVERKANT)
- Sk2 — JÄRNVÄGSNÄRA BULLERSKYDDSSKÄRM (3,0 M ÖVER RÄLS ÖVERKANT)
- Sk3 — JÄRNVÄGSNÄRA BULLERSKYDDSVALL (3,0 M ÖVER RÄLS ÖVERKANT)
- Sk4 — FASTIGHETSNÄRA BULLERSKYDD, FASAD- FÖNSTERÄTGÄRD
- Sk5 — FASTIGHETSNÄRA BULLERSKYDD, LOKAL SKÄRM PÅ UTEPLATS
- Sk6 — JÄRNVÄGSNÄRA BULLERSKYDDSSKÄRM (5,0 M ÖVER RÄLS ÖVERKANT)
- Sk7 — FÄGELAVVISARE
- Sk8 — GRÖDDJURSPASSAGE
- Sk9 — PASSAGE FÖR SMÅ OCH MEDELSTORA DÄGGDJUR
- Sk10 — PASSAGE FÖR STORA DÄGGDJUR

### ÅTGÄRDER SOM UNDANTAS KRAV PÅ BYGGLOV

- B1 — BYGGLOV KRÄVS INTE FÖR BULLERSKYDDSSKÄRM/VALL
- B2 — BYGGLOV KRÄVS INTE FÖR UPPLAG
- B3 — BYGGLOV KRÄVS INTE FÖR TRANSFORMATIONER
- B4 — BYGGLOV KRÄVS INTE FÖR TEKNIKBYGGNADER

### VERKSAMHETER SOM UNDANTAS FRÅN FÖRBUD ENLIGT MILJÖBALKEN

- MARKERING ELLER AVGRÄNSNING AV BIOTOPSKYDD
- MARKERING ELLER AVGRÄNSNING AV STRANDSKYDD

FÖRBUDEN SOM AVSER VERKSAMHET ELLER ÅTGÄRD INOM GENERELLT BIOTOPSKYDDSSOMRÅDE (7:11 2 st MILJÖBALKEN) GÄLLER INTE BYGGANDE AV ALLMÄN VÄG/JÄRNVÄG. SKYLDIGHETEN ATT GÖRA ANMÄLAN FÖR SAMRÅD ENLIGT 12:6 MILJÖBALKEN GÄLLER INTE FÖR DE VERKSAMHETER OCH ÅTGÄRDER SOM BEHOVS FÖR ATT BYGGA VÄGEN/JÄRNVÄGEN OCH SOM FASTSTÄLLTS OCH INGÅR I VÄGOMRÅDE FÖR ALLMÄN VÄG/JÄRNVÄGSMARK ELLER OMRÅDE FÖR TILLFÄLLIG NYTTJANDERÄTT.

### SÄRSKILDA BESLUT SOM TAS I SAMBAND MED FASTSTÄLLELSE AV JÄRNVÄGSPLAN


- X X X INDRAGNING AV VÄG FRÅN ALLMÄNT UNDERHÅLL

### ÖVRIGA BETECKNINGAR PÅ PLANKARTAN

- BEFINTLIG TRAFIKVERKETS FASTIGHET FÖR JÄRNVÄGSÄNDAMÅL
- BEFINTLIG BYGGNAD
- BEFINTLIG VÄG
- KOORDINATKRYSS
- SLÄNT
- TRAKTGRÄNS
- FASTIGHETSGRÄNS
- LEDNINGSRÄTT
- SERVITUT
- GEMENSAMHETSANLÄGGNING
- BEFINTLIG SPÅR
- BÄCK/DIKE
- STRANDLINJE
- LÄNSGRÄNS
- PLANKORSNING SOM RIVS

DATUM GRUNDKARTA: 2024-08-08. DATUM FASTIGHESKARTA: 2025-09-15


KOORDINATSYSTEM  
PLAN: SWEREF 99 13 30  
HÖJD: RH 2000

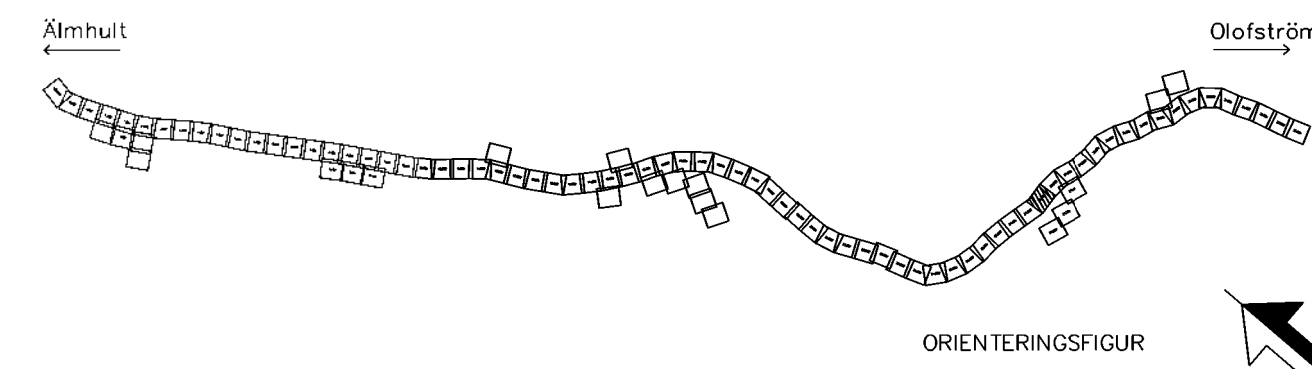

0 10 20 30 40 50 60 70 80 90 100  
SKALA 1:1000

| TYP AV PLAN               |                                      |                     |                                     |
|---------------------------|--------------------------------------|---------------------|-------------------------------------|
| JÄRNVÄGSPLAN              |                                      |                     |                                     |
| LEVERANTÖR                | WSP                                  | TEKNOLOGI           | GEMENSAMT                           |
| www.wsp.com               | UPPDRAGSNUMMER 0364519               | KONSTRUKTIONSNUMMER | GRÄNSKINGSTYP / SYFTE               |
| TRAFIKVERKET              | ÄLMHULT-OLOFSTRÖM                    | HANDLINGSSTYP       | Samrådshandling                     |
| SKAPAD AV WSP/S.Gupta     | SYDOSTLÄNKEN DELEN ÄLMHULT-OLOFSTRÖM | ANLÄGGNINGSTYP      | GEMENSAM                            |
| GRANSKAD AV WSP/Y.Höglund | PLANRITNING                          | PLÅNTEKNIKER        | 28-0 - 28-500                       |
| BOKFÖRD AV WSP/A.Allouko  | SKALA 1:1000                         | FORMAT              | A1                                  |
|                           | DATUM 2026-08-24                     | RITNINGSSÄTT        | PROJEKT SOLP04-01-340-51-28-28-0057 |
|                           |                                      | BLAD                | 0057                                |
|                           |                                      | NÄSTA BLAD          | 0058                                |
|                           |                                      | ÄMR.                |                                     |

Den här ritningen är Trafikverkets egendom. Allt obehörigt  
beslagfattas av Trafikverket.  
Trafikverket

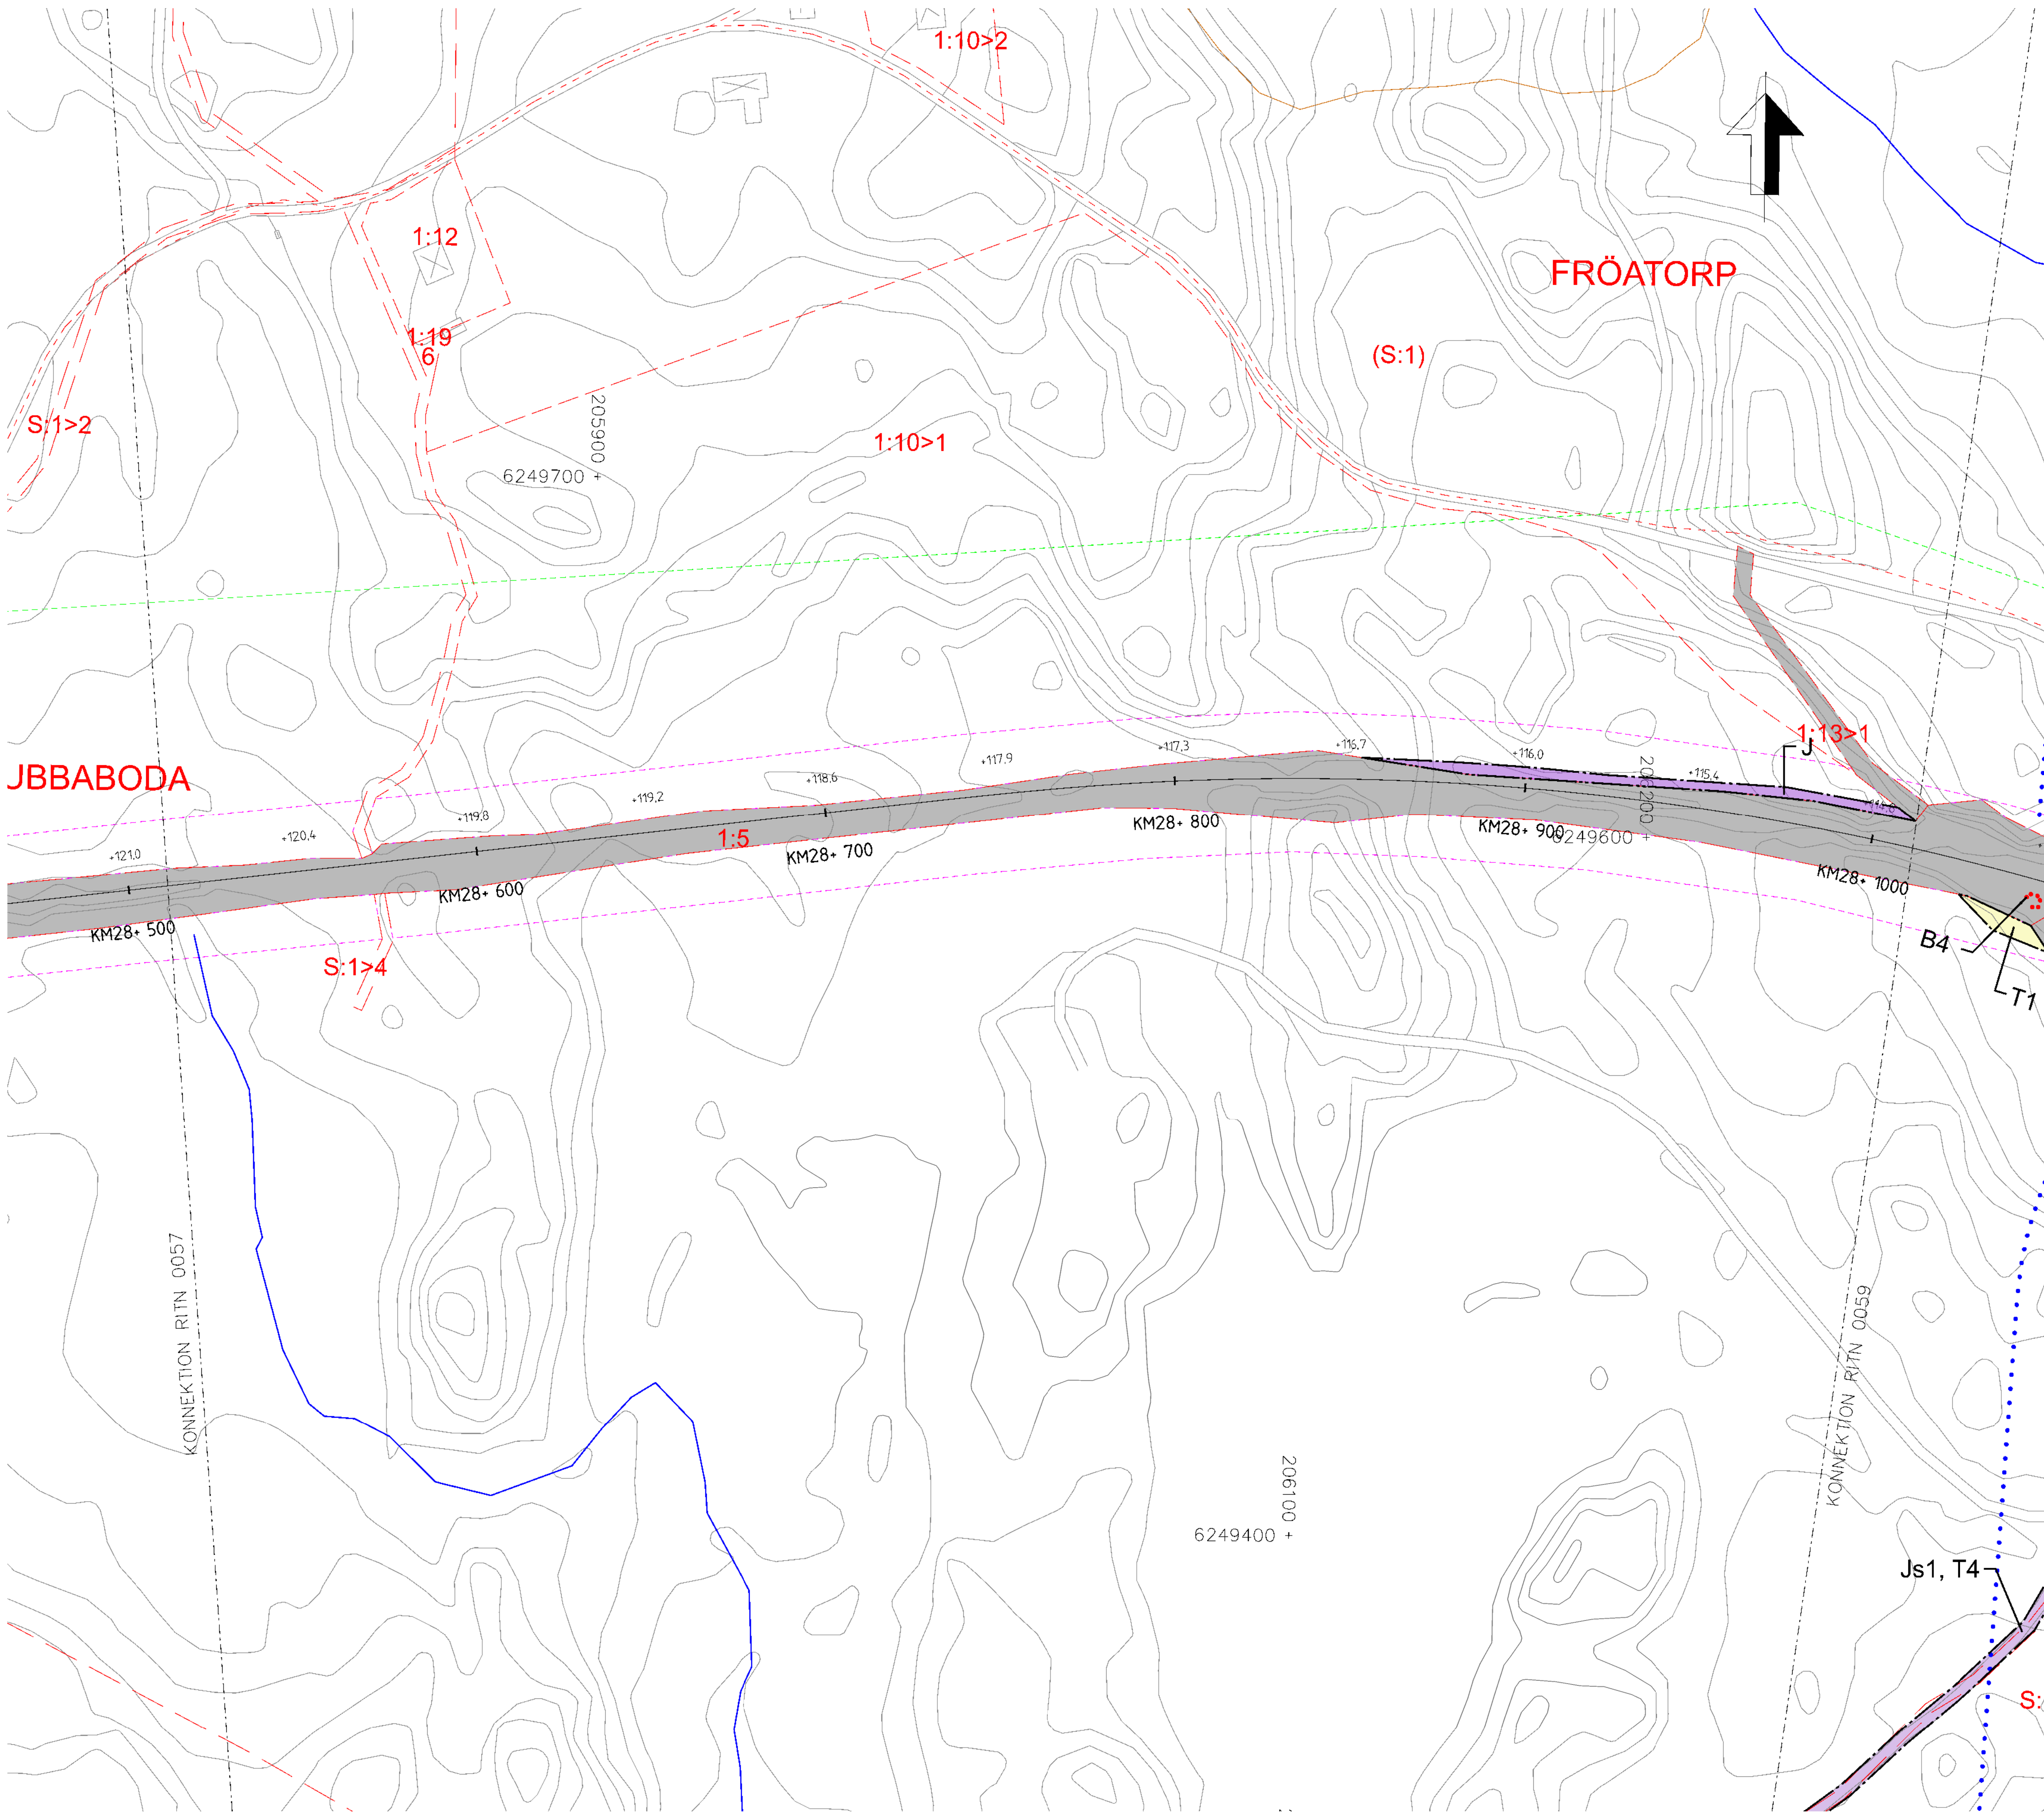

## TECKENFÖRKLARING

### NYA MARKANSPRÅK

- + — GRÄNS FÖR JÄRNVÄGSPLAN
- — — GRÄNS FÖR JÄRNVÄGSMARK
- · — · — AVGRÄNSNING MELLAN OLIKA TYPER AV MARKANSPRÅK

- J NY JÄRNVÄGSMARK MED ÄGANDERÄTT
- Js NY JÄRNVÄGSMARK MED SERVITUTSRÄTT

- Js1 – SERVITUT FÖR SERVICEVÄG
- Js2 – SERVITUT FÖR TRÄDSÄKRING
- Js3 – SERVITUT FÖR TRÄDSÄKRING MED SÄRSKILD HÄNSYN
- Js4 – SERVITUT FÖR UNDERHÅLL AV BULLERSKYDDSSKÄRM
- Js5 – SERVITUT FÖR UNDERHÅLL AV STÄNGSEL
- Js6 – SERVITUT FÖR JÄRNVÄGSBRO

- V NYTT VÄGOMRÅDE MED VÄGRÄTT
- Jv BEFINTLIG JÄRNVÄGSMARK MED ÄGANDERÄTT OCH NYTT VÄGOMRÅDE MED INSKRÄNKT VÄGRÄTT
- T TILLFÄLLIG NYTTJANDERÄTT

- T1 – TILLFÄLLIG NYTTJANDERÄTT FÖR ETABLERING OCH UPPLAG
- T2 – TILLFÄLLIG NYTTJANDERÄTT FÖR ANLÄGGNINGSARBETE
- T3 – TILLFÄLLIG NYTTJANDERÄTT FÖR ARBETS- OCH TRANSPORTVÄG
- T4 – TILLFÄLLIG NYTTJANDERÄTT FÖR ARBETS- OCH TRANSPORTVÄG ÖPPEN FÖR ANNAN TRAFIK
- T5 – TILLFÄLLIG NYTTJANDERÄTT FÖR TILLFÄLLIG VÄG FÖR OMLEDNING

### NY ANLÄGGNING

- +YY.Ym NYTT/JUSTERAT JÄRNVÄGSSPÅR, SPÅRMITT MED LÄNGDMÄTNINGSTRECK OCH HÖJDSÄTTNING
- YYY+YYY NY VÄG VÄGBANEKANTERMED LÄNGDMÄTNINGSTRECK OCH HÖJDSÄTTNING
- + — STÄNGSEL (PERSONSKYDD ELLER VILT)
- NY SPÅRVÄXEL
- NY BRO
- NY PLATTFORM

### SKYDDSGÄRDAR OCH FÖRSIKTIGHETSMÅTT

- MARKERING ELLER AVGRÄNSNING AV SKYDDSGÄRDAR OCH FÖRSIKTIGHETSMÅTT
- Sk1 – JÄRNVÄGSNÄRA BULLERSKYDDSSKÄRM (2,5 M ÖVER RÄLS ÖVERKANT)
- Sk2 – JÄRNVÄGSNÄRA BULLERSKYDDSSKÄRM (3,0 M ÖVER RÄLS ÖVERKANT)
- Sk3 – JÄRNVÄGSNÄRA BULLERSKYDDSVALL (3,0 M ÖVER RÄLS ÖVERKANT)
- Sk4 – FASTIGHETSNÄRA BULLERSKYDD, FASAD – FÖNSTERÄTGÄRD
- Sk5 – FASTIGHETSNÄRA BULLERSKYDD, LOKAL SKÄRM PÅ UTEPLATS
- Sk6 – JÄRNVÄGSNÄRA BULLERSKYDDSSKÄRM (5,0 M ÖVER RÄLS ÖVERKANT)
- Sk7 – FÄGELAVVISARE
- Sk8 – GRÖDDJURSPASSAGE
- Sk9 – PASSAGE FÖR SMÅ OCH MEDELSTORA DÄGGDJUR
- Sk10 – PASSAGE FÖR STORA DÄGGDJUR

### ÅTGÄRDER SOM UNDTAS KRAV PÅ BYGGLOV

- B1 – BYGGLOV KRÄVS INTE FÖR BULLERSKYDDSSKÄRM/VALL
- B2 – BYGGLOV KRÄVS INTE FÖR UPPLAG
- B3 – BYGGLOV KRÄVS INTE FÖR TRANSFORMATIONER
- B4 – BYGGLOV KRÄVS INTE FÖR TEKNIKBYGGNADER

### VERKSAMHETER SOM UNDTAS FRÅN FÖRBUD ENLIGT MILJÖBALKEN

- MARKERING ELLER AVGRÄNSNING AV BIOTOPSKYDD
- MARKERING ELLER AVGRÄNSNING AV STRANDSKYDD

FÖRBUDEN SOM AVSER VERKSAMHET ELLER ÅTGÄRD INOM GENERELLT BIOTOPSKYDDSSOMRÅDE (7:11 2 st MILJÖBALKEN) GÄLLER INTE BYGGANDE AV ALLMÄN VÄG/JÄRNVÄG. SKYDDIGHETEN ATT GÖRA ANMÄLAN FÖR SAMRÅD ENLIGT 12:6 MILJÖBALKEN GÄLLER INTE FÖR DE VERKSAMHETER OCH ÅTGÄRDER SOM BEHOVS FÖR ATT BYGGA VÄGEN/JÄRNVÄGEN OCH SOM FASTSTÄLLTS OCH INGÅR I VÄGOMRÅDE FÖR ALLMÄN VÄG/JÄRNVÄGSMARK ELLER OMRADE FÖR TILLFÄLLIG NYTTJANDERÄTT.

### SÄRSKILDA BESLUT SOM TAS I SAMBAND MED FASTSTÄLLELSE AV JÄRNVÄGSPLAN


- X X X INDRAGNING AV VÄG FRÅN ALLMÄNT UNDERHÅLL

### ÖVRIGA BETECKNINGAR PÅ PLANKARTAN

- BEFINTLIG TRAFIKVERKETS FASTIGHET FÖR JÄRNVÄGSÄNDAMÅL
- BEFINTLIG BYGGNAD
- BEFINTLIG VÄG
- KOORDINATKRYSS
- SLÄNT
- TRAKTGRÄNS
- FASTIGHETSGRÄNS
- LEDNINGSRÄTT
- SERVITUT
- GEMENSAMHETSANLÄGGNING
- BEFINTLIG SPÅR
- BÄCK/DIKE
- STRANDLINJE
- LÄNSGRÄNS
- PLANKORSNING SOM RIVS

DATUM GRUNDKARTA: 2024-08-08. DATUM FASTIGHESKARTA: 2025-09-15


KOORDINATSYSTEM  
PLAN: SWEREF 99 13 30  
HÖJD: RH 2000

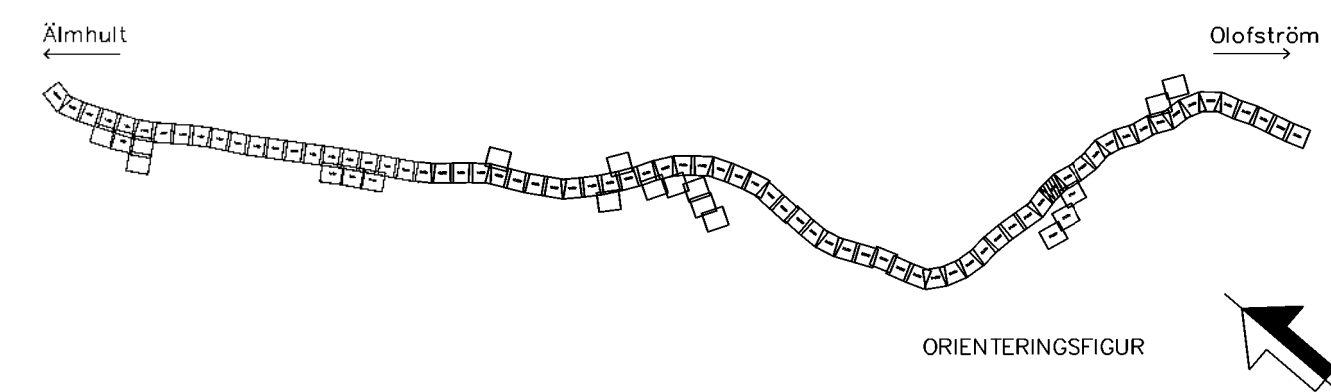

0 10 20 30 40 50 60 70 80 90 100  
SKALA 1:1000

| JÄRNVÄGSPLAN          |                           |                                      |                     |
|-----------------------|---------------------------|--------------------------------------|---------------------|
| TYP AV PLAN           | ÄLMHULT                   | ÖLOFSTRÖM                            |                     |
| LEVERANTÖR            | wsp                       | 5069                                 | TEKNISKT GEMENSAMT  |
| www.wsp.com           | UPPDRAGSNUMMER            | 0364519                              | KONSTRUKTIONSNUMMER |
| TRAFIKVERKET          | ÄLMHULT-ÖLOFSTRÖM         | SYDOSTLÄNKEN DELEN ÄLMHULT-ÖLOFSTRÖM | HANDLINGSSTYP       |
| SKAPAD AV WSP/S.Gupta | GRANSKAD AV WSP/Y.Höglund | BEKÄND AV WSP/A.Allouko              | Samrådshandling     |
| PLANRITNING           | Plankarta                 | SKALA 1:1000                         | ANLÄGGNINGSTYP      |
| 2026-08-24            | 2026-08-24                | 2026-08-24                           | GEMENSAM            |
|                       |                           |                                      | PROJEKTERING        |
|                       |                           |                                      | 28-500 - 29-0       |
|                       |                           |                                      | BLAD                |
|                       |                           |                                      | 0058                |
|                       |                           |                                      | 0059                |
|                       |                           |                                      | ANR.                |

Den här ritningen är Trafikverkets egendom. Allt uttryck  
beskrivande uttryck som används i denna ritning  
är Trafikverkets.

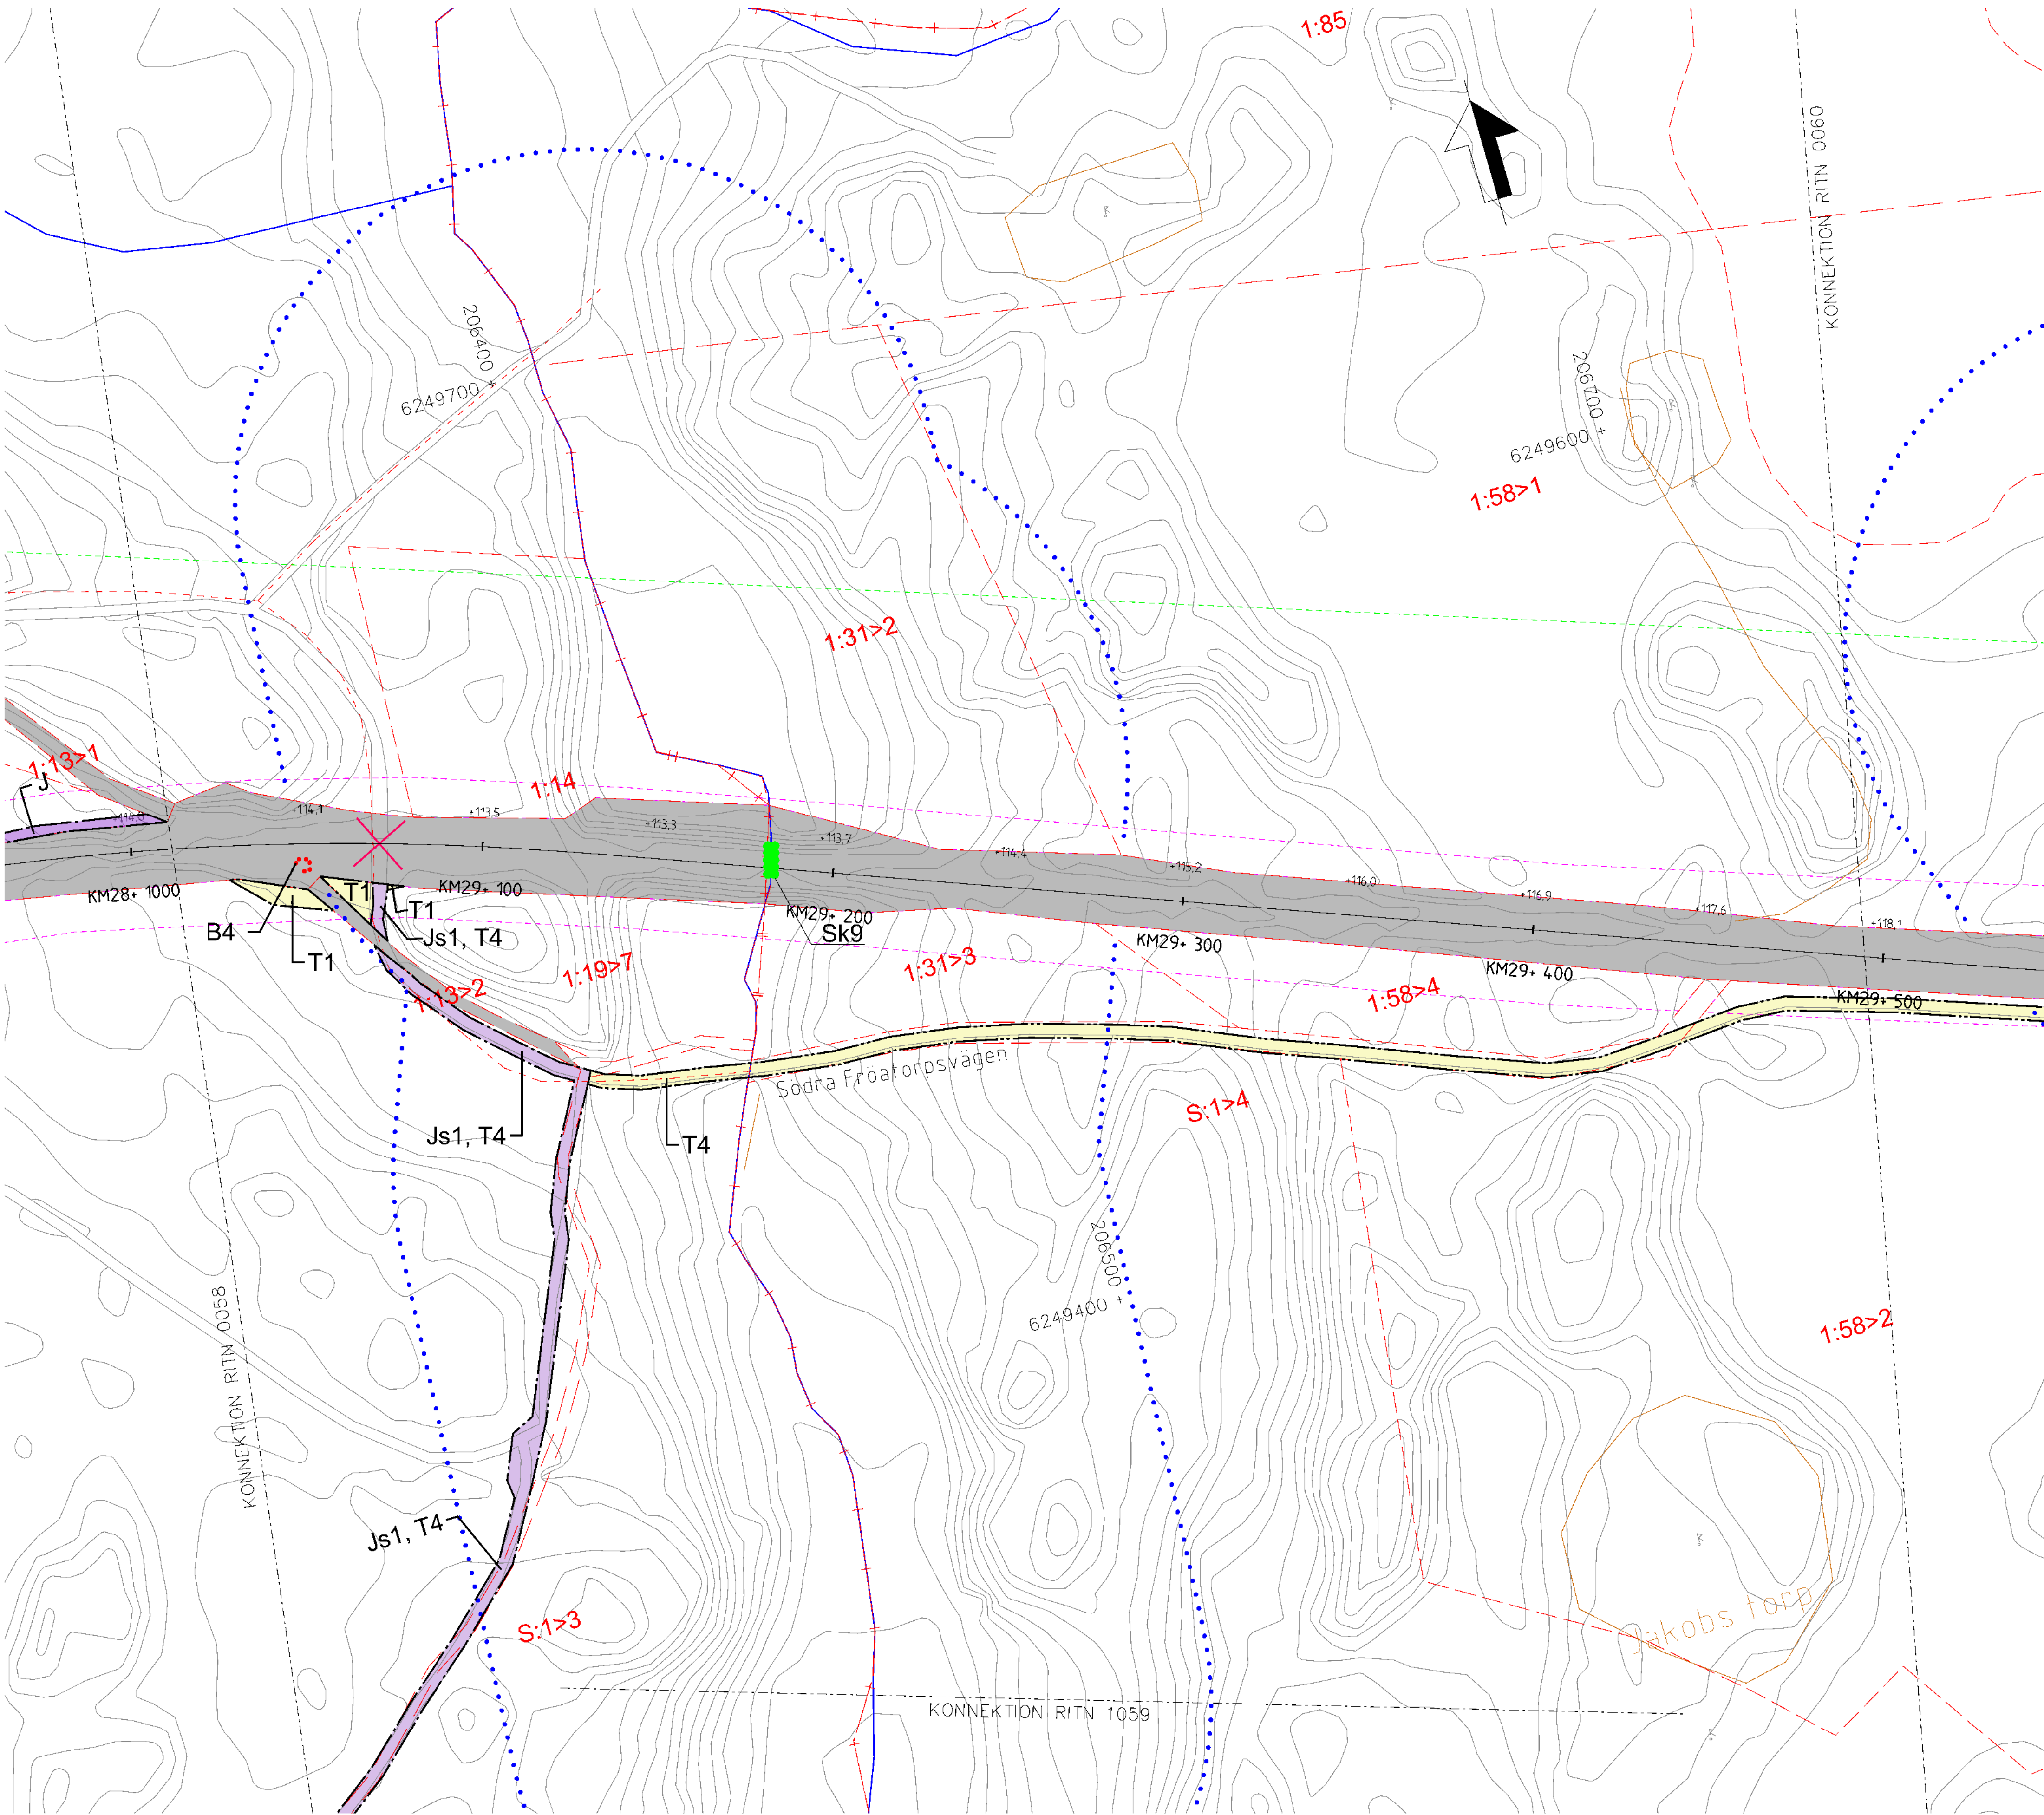

## TECKENFÖRKLARING

### NYA MARKANSPRÅK

- GRÄNS FÖR JÄRNVÄGSPLAN
- GRÄNS FÖR JÄRNVÄGSMARK
- AVGRÄNSNING MELLAN OLIKA TYPER AV MARKANSPRÅK

- J NY JÄRNVÄGSMARK MED ÄGANDERÄTT
- Js NY JÄRNVÄGSMARK MED SERVITUTSRÄTT

- Js1 - SERVITUT FÖR SERVICEVÄG
- Js2 - SERVITUT FÖR TRÄDSÄKRING
- Js3 - SERVITUT FÖR TRÄDSÄKRING MED SÄRSKILD HÄNSYN
- Js4 - SERVITUT FÖR UNDERHÅLL AV BULLERSKYDDSSKÄRM
- Js5 - SERVITUT FÖR UNDERHÅLL AV STÄNGSEL
- Js6 - SERVITUT FÖR JÄRNVÄGSBRÖ

- V NYTT VÄGOMRÅDE MED VÄGRÄTT
- Jv BEFINTLIG JÄRNVÄGSMARK MED ÄGANDERÄTT OCH NYTT VÄGOMRÅDE MED INSKRÄNKT VÄGRÄTT
- T TILLFÄLLIG NYTTJANDERÄTT

- T1 - TILLFÄLLIG NYTTJANDERÄTT FÖR ETABLERING OCH UPPLAG
- T2 - TILLFÄLLIG NYTTJANDERÄTT FÖR ANLÄGGNINGSARBETE
- T3 - TILLFÄLLIG NYTTJANDERÄTT FÖR ARBETS- OCH TRANSPORTVÄG
- T4 - TILLFÄLLIG NYTTJANDERÄTT FÖR ARBETS- OCH TRANSPORTVÄG ÖPPEN FÖR ANNAN TRAFIK
- T5 - TILLFÄLLIG NYTTJANDERÄTT FÖR TILLFÄLLIG VÄG FÖR OMLEDNING

### NY ANLÄGGNING

- +YY.Ym NYTT/JUSTERAT JÄRNVÄGSSPÅR, SPÅRMITT MED LÄNGDMÄTNINGSSTRECK OCH HÖJDSÄTTNING
- +YY.Ym NY VÄG VÄGBANEKANTERMED LÄNGDMÄTNINGSSTRECK OCH HÖJDSÄTTNING
- STÄNGSEL (PERSONSKYDD ELLER VILT)
- NY SPÅRVÄXEL
- NY BRÖ
- NY PLATTFORM

### SKYDDSATGÄRDER OCH FÖRSIKTIGHETSMÅTT

- MARKERING ELLER AVGRÄNSNING AV SKYDDSATGÄRDER OCH FÖRSIKTIGHETSMÅTT
- Sk1 - JÄRNVÄGSNÄRA BULLERSKYDDSSKÄRM (2,5 M ÖVER RÄLS ÖVERKANT)
- Sk2 - JÄRNVÄGSNÄRA BULLERSKYDDSSKÄRM (3,0 M ÖVER RÄLS ÖVERKANT)
- Sk3 - JÄRNVÄGSNÄRA BULLERSKYDDSVALL (3,0 M ÖVER RÄLS ÖVERKANT)
- Sk4 - FASTIGHETSNÄRA BULLERSKYDD, FASAD- FÖNSTERÄTGÄRD
- Sk5 - FASTIGHETSNÄRA BULLERSKYDD, LOKAL SKÄRM PÅ UTEPLATS
- Sk6 - JÄRNVÄGSNÄRA BULLERSKYDDSSKÄRM (5,0 M ÖVER RÄLS ÖVERKANT)
- Sk7 - FÄGELAVVISARE
- Sk8 - GRÖDDJURSPASSAGE
- Sk9 - PASSAGE FÖR SMÅ OCH MEDELSTORA DÄGGDJUR
- Sk10 - PASSAGE FÖR STORA DÄGGDJUR

### ÅTGÄRDER SOM UNDTAS KRAV PÅ BYGGLOV

- B1 - BYGGLOV KRÄVS INTE FÖR BULLERSKYDDSSKÄRM/VALL
- B2 - BYGGLOV KRÄVS INTE FÖR UPPLAG
- B3 - BYGGLOV KRÄVS INTE FÖR TRANSFORMATIONER
- B4 - BYGGLOV KRÄVS INTE FÖR TEKNIKBYGGNADER

### VERKSAMHETER SOM UNDTAS FRÅN FÖRBUD ENLIGT MILJÖBALKEN

- MARKERING ELLER AVGRÄNSNING AV BIOTOPSKYDD
- MARKERING ELLER AVGRÄNSNING AV STRANDSKYDD

FÖRBUDEN SOM AVSER VERKSAMHET ELLER ÅTGÄRD INOM GENERELLT BIOTOPSKYDDSSOMRÅDE (7:11 2 § MILJÖBALKEN) GÄLLER INTE BYGGANDE AV ALLMÄN VÄG/JÄRNVÄG. SKYLDIGHETEN ATT GÖRA ANMÄLAN FÖR SAMRÅD ENLIGT 12:6 MILJÖBALKEN GÄLLER INTE FÖR DE VERKSAMHETER OCH ÅTGÄRDER SOM BEHOVS FÖR ATT BYGGA VÄGEN/JÄRNVÄGEN OCH SOM FASTSTÄLLTS OCH INGÅR I VÄGOMRÅDE FÖR ALLMÄN VÄG/JÄRNVÄGSMARK ELLER OMRÅDE FÖR TILLFÄLLIG NYTTJANDERÄTT.

### SÄRSKILDA BESLUT SOM TAS I SAMBAND MED FASTSTÄLLELSE AV JÄRNVÄGSPLAN


- X X X INDRAGNING AV VÄG FRÅN ALLMÄNT UNDERHÅLL

### ÖVRIGA BETECKNINGAR PÅ PLANKARTAN

- BEFINTLIG TRAFIKVERKETS FASTIGHET FÖR JÄRNVÄGSÄNDAMÅL
- BEFINTLIG BYGGNAD
- BEFINTLIG VÄG
- KOORDINATKRYSS
- SLÄNT
- TRAKTGRÄNS
- FASTIGHETSGRÄNS
- LEDNINGSRÄTT
- SERVITUT
- GEMENSAMHETSANLÄGGNING
- BEFINTLIG SPÅR
- BÄCK/DIKE
- STRANDLINJE
- LÄNSGRÄNS
- PLANKORSNING SOM RIVS


DATUM GRUNDKARTA: 2024-08-08. DATUM FASTIGHESKARTA: 2025-09-15

KOORDINATSYSTEM  
PLAN: SWEREF 99 13 30  
HÖJD: RH 2000

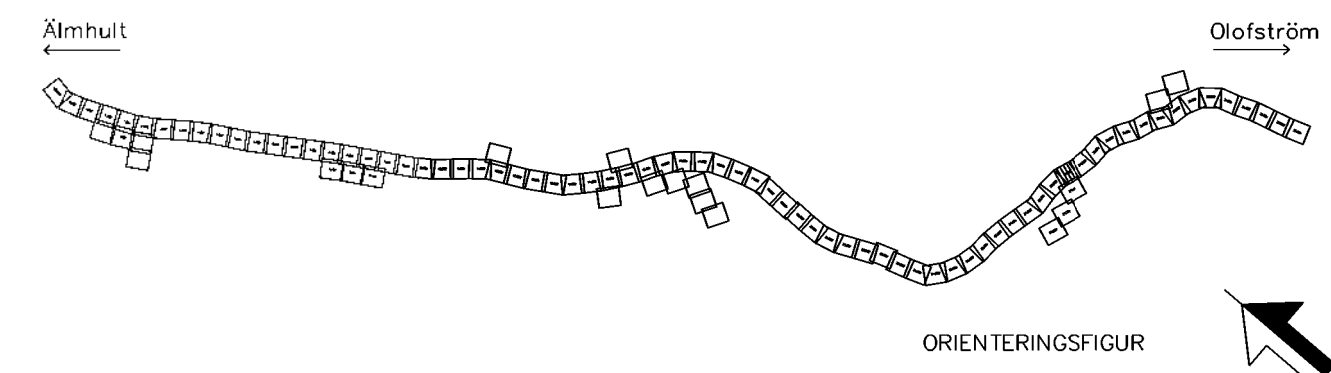

| JÄRNVÄGSPLAN              |                                      |                     |                                 |
|---------------------------|--------------------------------------|---------------------|---------------------------------|
| LEVERANTÖR                | ÄLMHULT                              | TEKNIKGRUPP         | GEMENSAMT                       |
| www.wsp.com               | UPPDRAGSNUMMER 10364519              | KONSTRUKTIONSNUMMER | GRANSKINGSSTATUS / SYFTE        |
| TRAFIKVERKET              | ÄLMHULT-OLOFSTRÖM                    | HANDLINGSSTYP       | Samrådshandling                 |
| GRANSKAD AV WSP/S.Gupta   | SYDOSTLÄNKEN DELEN ÄLMHULT-OLOFSTRÖM | ANLÄGGNINGSSTYP     | GEMENSAM                        |
| GRANSKAD AV WSP/Y.Höglund | PLANRITNING                          | PROJEKTERING        | 29-0 - 29-500                   |
| GRANSKAD AV WSP/A.Allouko | SKALA 1:1000                         | FORMAT A1           | BITNINGENUMMER FÖRVALTNING 0059 |
| SKAPAD 2026-08-24         | SKALA 1:1000                         | FORMAT A1           | BITNINGENUMMER FÖRVALTNING 0059 |

0 10 20 30 40 50 60 70 80 90 100  
SKALA 1:1000

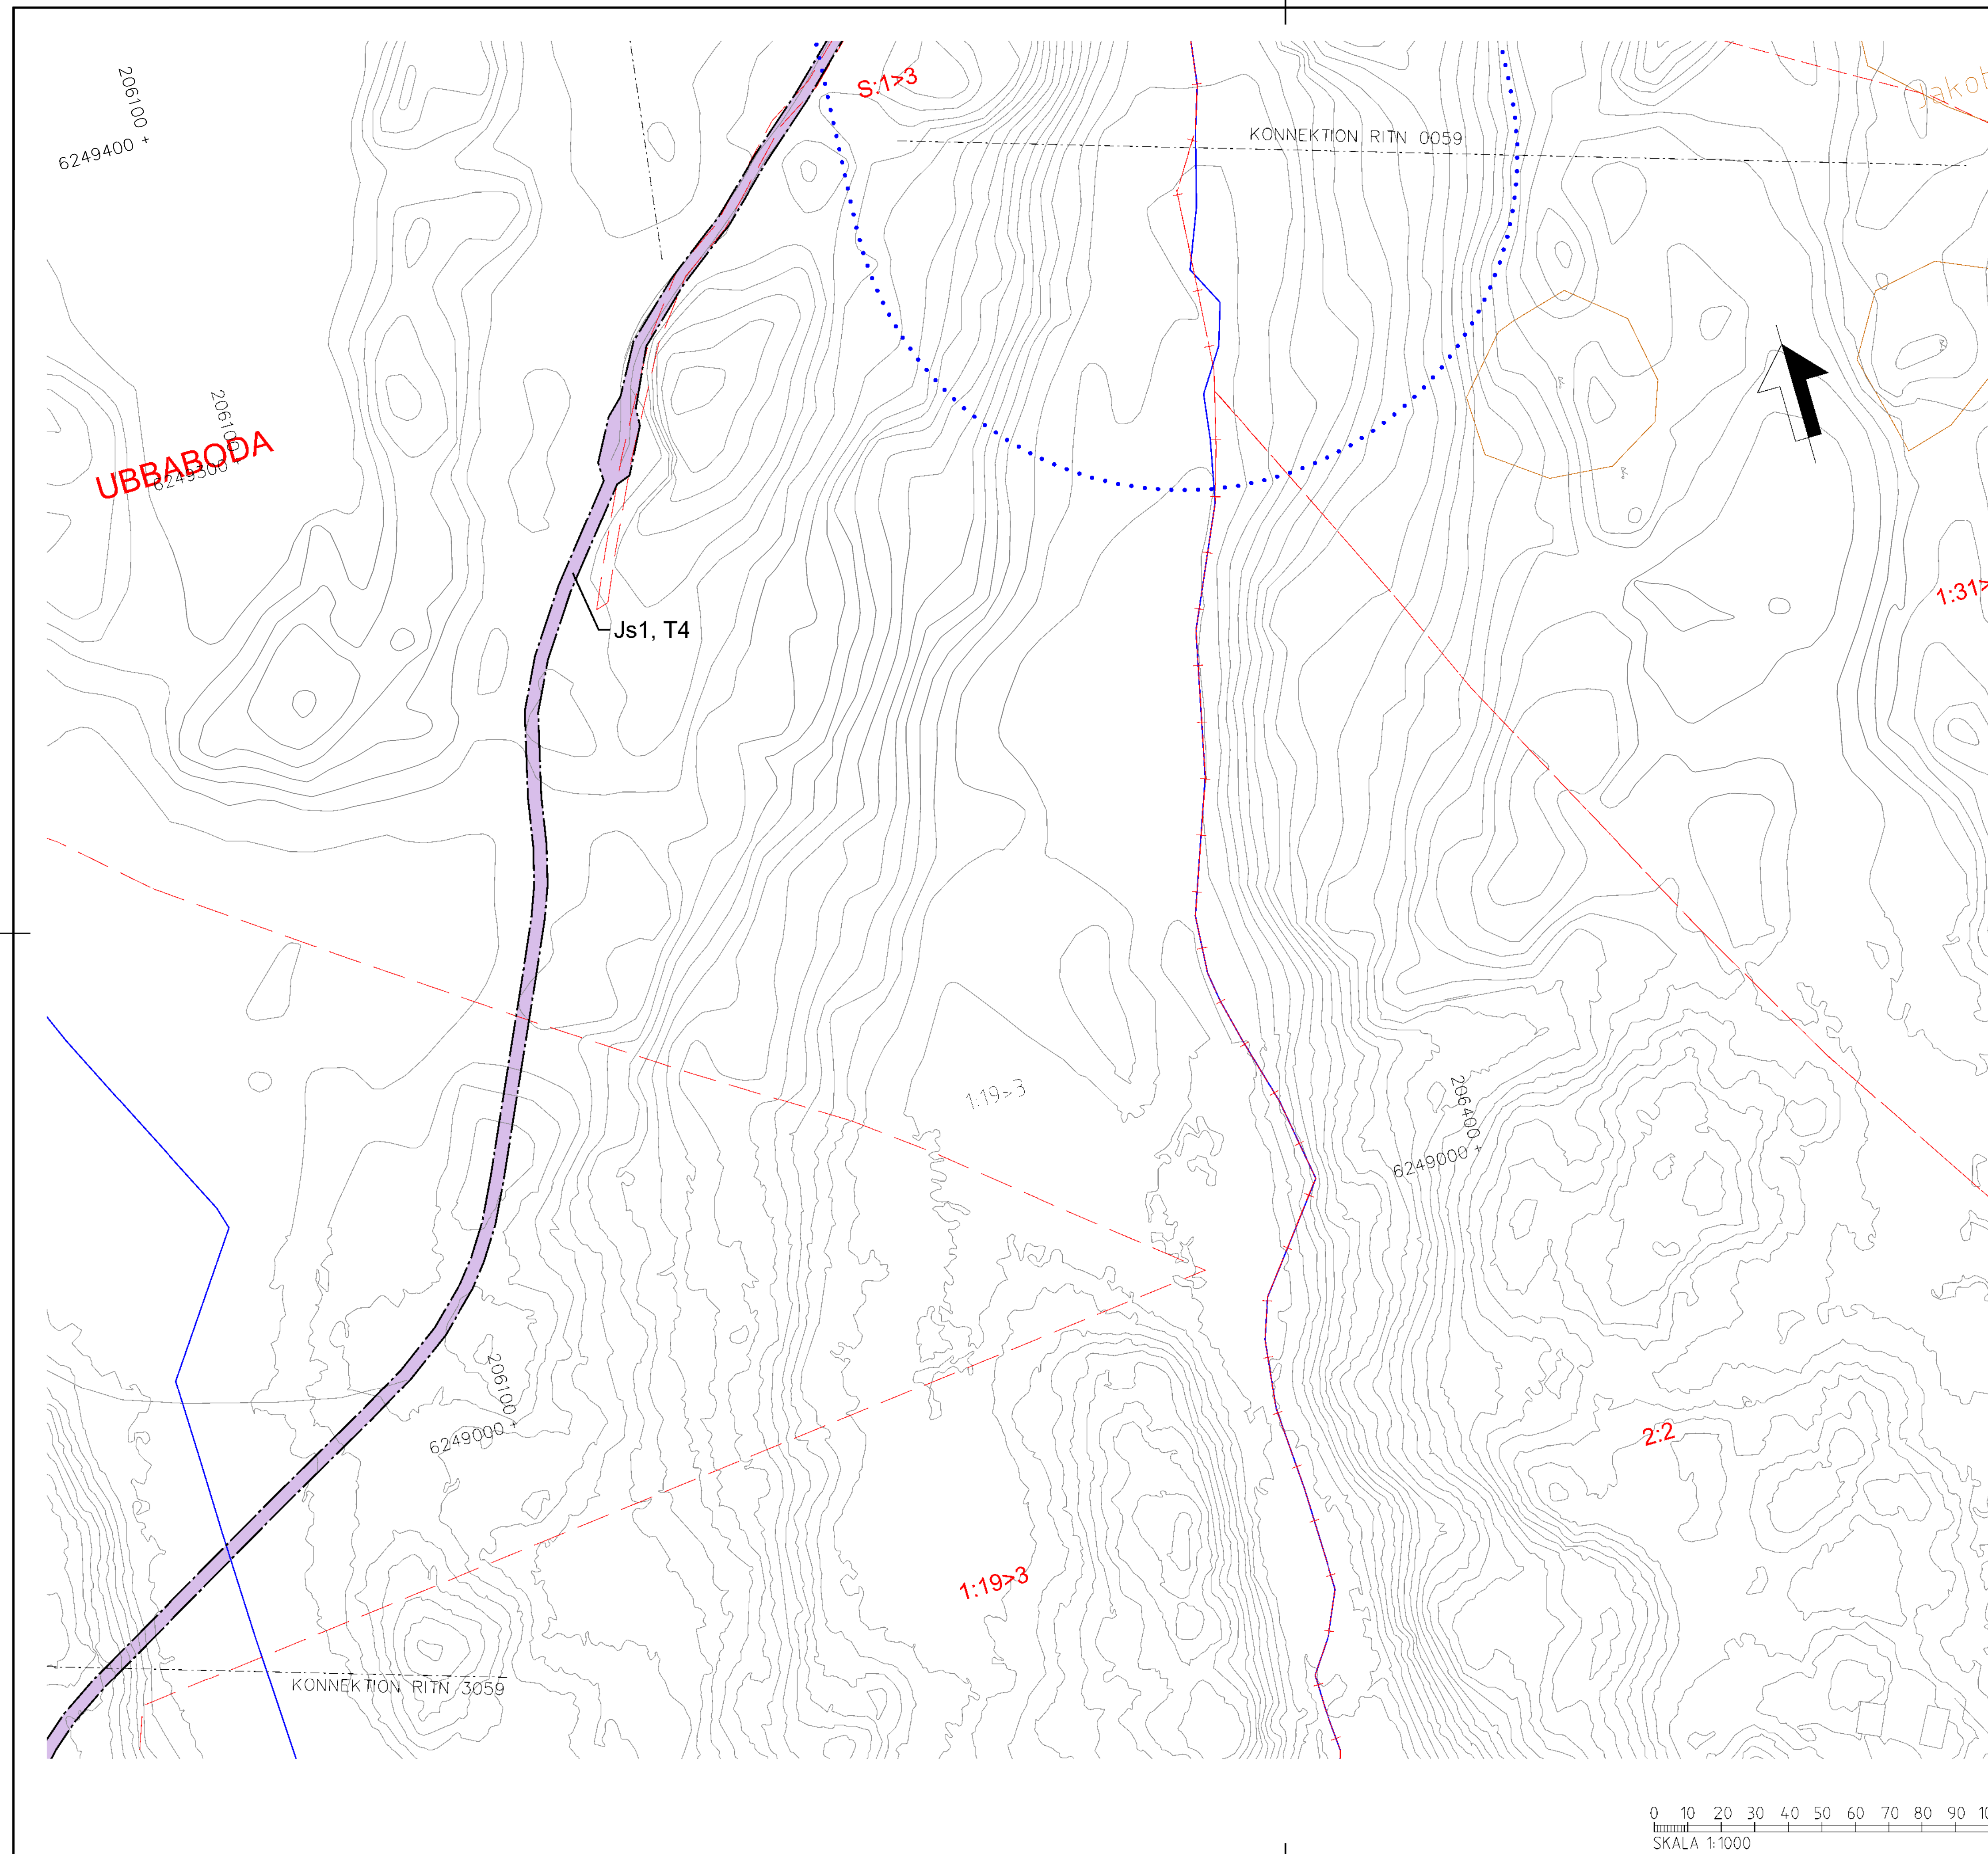

## TECKENFÖRKLARING

## NYA MARKANSPRÅK

- + + — GRÄNS FÖR JÄRNVÄGSPLAN  
 — . — . — GRÄNS FÖR JÄRNVÄGSMARK  
 — — .. — — .. AVGRÄNSNING MELLAN OLIKA TYPER AV MARKANSPRÅK

- |    |                                   |
|----|-----------------------------------|
| J  | NY JÄRNVÄGSMARK MED ÄGANDERÄTT    |
| Js | NY JÄRNVÄGSMARK MED SERVITUTSRÄTT |

- Js1 - SERVITUT FÖR SERVICEVÄG  
Js2 - SERVITUT FÖR TRÄDSÄKRING  
Js3 - SERVITUT FÖR TRÄDSÄKRING MED SÄRSKILD HÄNSYN  
Js4 - SERVITUT FÖR UNDERHÅLL AV BULLERSKYDDSSKÄRM  
Js5 - SERVITUT FÖR UNDERHÅLL AV STÄNGSEL  
Js6 - SERVITUT FÖR JÄRNVÄGSBRO

- |      |                                                                                   |
|------|-----------------------------------------------------------------------------------|
| V    | NYTT VÄGOMRÅDE MED VÄGRÄTT                                                        |
| J.Vi | BEFINTLIG JÄRNVÄGSMARK MED ÄGANDERÄTT OCH<br>NYTT VÄGOMRÅDE MED INSKRÄNKT VÄGRÄTT |
| T    | TILLFÄLLIG NYTTJÄNDERÄTT                                                          |

- T1 – TILLFÄLLIG NYTTJANDERÄTT FÖR ETABLERING OCH UPPLAG  
T2 – TILLFÄLLIG NYTTJANDERÄTT FÖR ANLÄGGNINGSARBETE  
T3 – TILLFÄLLIG NYTTJANDERÄTT FÖR ARBETS- OCH TRANSPORTVÄG  
T4 – TILLFÄLLIG NYTTJANDERÄTT FÖR ARBETS- OCH TRANSPORTVÄG ÖPPEN FÖR ANNAN TRAFIK  
T5 – TILLFÄLLIG NYTTJANDERÄTT FÖR TILLFÄLLIG VÄG FÖR OMLEDNING

NY ANLÄGGNING

- |                                                                                     |                                                                                   |                                                                                     |              |
|-------------------------------------------------------------------------------------|-----------------------------------------------------------------------------------|-------------------------------------------------------------------------------------|--------------|
|  | NYTT/JUSTERAT JÄRNVÄGSSPÅR,<br>SPÅRMITT MED LÄNGDMÄTNINGSRECK<br>OCH HÖJDSÄTTNING |  | NY SPÅRVÄXEL |
|  | NY VÄG: VÄGBANEKANTER MED<br>LÄNGDMÄTNINGSRECK OCH<br>HÖJDSÄTTNING                |  | NY BRO       |
|  | STÄNGSEL (PERSONSKYDD ELLER VILT)                                                 |  | NY PLATTFORM |

## SKYDDSÅTGÄRDER OCH FÖRSIKTIGHETSMÅTT

- \* \* \* \* \* MARKERING ELLER AVGRÄNSNING AV SKYDDÄTGÄRDER OCH FÖRSIKTIGHETSMÅTT
- SK1 - JÄRNVAGSNÄRA BULLERSKYDDSSKÄRM (2,5 M ÖVER RÅLS ÖVERKANT)
- SK2 - JÄRNVAGSNÄRA BULLERSKYDDSSKÄRM (3,0 M ÖVER RÅLS ÖVERKANT)
- SK3 - JÄRNVAGSNÄRA BULLERSKYDDSVALL (3,0 M ÖVER RÅLS ÖVERKANT)
- SK4 - FASTIGHETSNÄRA BULLERSKYDD. FASAD- FONSTERÅTGÄRD
- SK5 - FASTIGHETSNÄRA BULLERSKYDD. LOKAL SKÄRM PÅ UTEPLATS
- SK6 - JÄRNVAGSNÄRA BULLERSKYDDSSKÄRM (5,0 M ÖVER RÅLS ÖVERKANT)
- SK7 - FÄGELVÄRDE
- SK8 - GRÖDDJURSPASSAGE
- SK9 - PASSAGE FÖR SMÅ OCH MEDELSTORA DÄGGDJUR
- SK10 - PASSAGE FÖR STORA DÄGGDJUR

ÅTGÄRDER SOM UNDANTAS KRAV PÅ BYGGLOV

- • • • • B1 – BYGGLOV KRÄVS INTE FÖR BULLERSKYDDSSKÄRM/VALL  
B2 – BYGGLOV KRÄVS INTE FÖR UPPLAG  
B3 – BYGGLOV KRÄVS INTE FÖR TRANSFORMATIONER  
B4 – BYGGLOV KRÄVS INTE FÖR TEKNIKBYGGNADER

VERKSAMHETER SOM UNDANTAS FRÅN FÖRBUD ENLIGT MILJÖBALKEN

-        MARKERING ELLER AVGRÄNSNING AV BIOTOPSKYDD  
       MARKERING ELLER AVGRÄNSNING AV STRANDSKYDD

FÖRBUDEN SOM AVSER VERKSAMHET ELLER ÅTGÄRD INOM GENERELLT BIOTOPSKYDDSOMRÅDE (7:12 2 st MILJÖBALKEN) GÄLLER INTE BYGGANDE AV ALLMÄN VÄG/JÄRNVÄG. SKYDDIGHETEN ATT GÖRA ANMÄLAN FÖR SAMRÄD ENLIGT 12:6 MILJÖBALKEN GÄLLER INTE FÖR DE VERKSAMHETER OCH ÅTGÄRDER SOM BEHÖVS FÖR ATT BYGGA VÄGEN/JÄRNVÄGEN OCH SOM FASTSTÄLLTS OCH INGÅR I VÄGOMRÅDE FÖR ALLMÄN VÄG/JÄRNVÄGSMARK ELLER OMRÅDE FÖR FASTFÄLLIG NYTTJÄNDERÄTT.

SÄRSKILDA BESLUT SOM TAS I SAMBAND MED FASTSTÄLLELSE AV JÄRVÄGSPLAN


|   |   |   |                                          |
|---|---|---|------------------------------------------|
| X | X | X | INDRAGNING AV VÄG FRÅN ALLMÄNT UNDERHÅLL |
|---|---|---|------------------------------------------|

## ÖVRIGA BETECKNINGAR PÅ PLANKARTAN


- | BEFINTLIGT                                                                            |                                                 |                                                                                       |     |                        |
|---------------------------------------------------------------------------------------|-------------------------------------------------|---------------------------------------------------------------------------------------|-----|------------------------|
|  | TRAFIKVERKET'S FASTIGHET<br>FÖR JÄRNVAGSÄNDAMÅL | ---                                                                                   | --- | TRAKTORGRÄNS           |
|  | BEFINTLIG BYGGNAD                               | ---                                                                                   | --- | FASTIGHETSGRÄNS        |
|  | BEFINTLIG VÄG                                   | ---                                                                                   | --- | LEDNINGSRÄTT           |
|  | KOORDINATKRYSS                                  | ---                                                                                   | --- | SERVITUT               |
|  | SLÄNT                                           | ---                                                                                   | --- | GEMENSAMHETSANLÄGGNING |
|                                                                                       |                                                 | ---                                                                                   | --- | BEFINTLIG SPÅR         |
|                                                                                       |                                                 | ---                                                                                   | --- | BÄCK/DIKE              |
|                                                                                       |                                                 | ---                                                                                   | --- | STRANDLINJE            |
|                                                                                       |                                                 | +                                                                                     | +   | LÄNSGRÄNS              |
|                                                                                       |                                                 |  |     | PLANKORSNING SOM RIVS  |

DATUM GRUNDKARTA: 2024-08-08. DATUM FASTIGHESKARTA: 2025-09-15

KOORDINATSYSTEM  
 PLAN: SWEREF 99 13 30  
 HÖJD: RH 2000

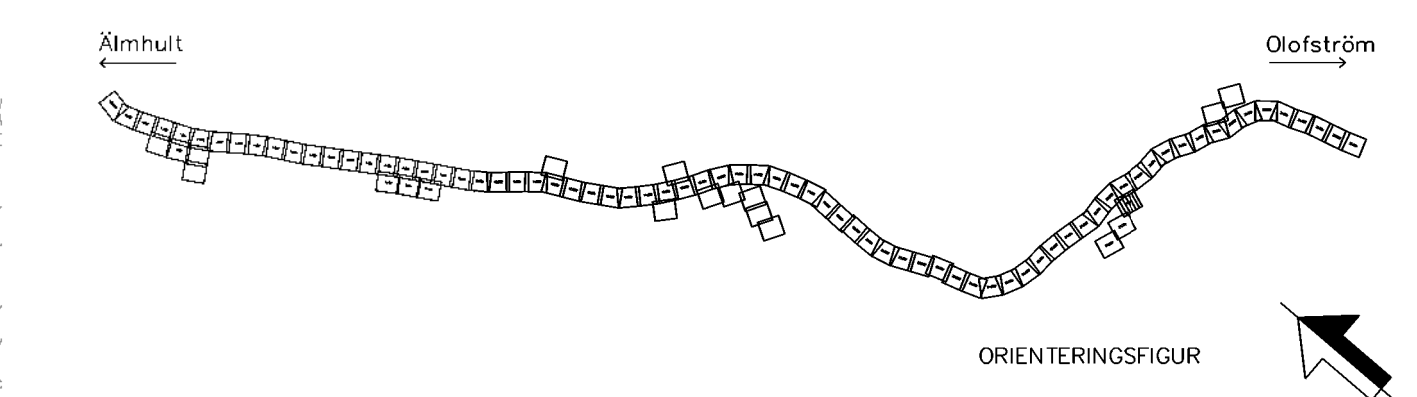

|   |                     |                                                                     |                                  |                                                        |                      |
|---|---------------------|---------------------------------------------------------------------|----------------------------------|--------------------------------------------------------|----------------------|
| TYP AV PLAN                                                                                               |                     | JÄRNVÄGSPLAN                                                        |                                  |                                                        |                      |
| LEVERANTÖR                                                                                                | <b>wsp</b>          | ÅTERBUDING<br>5069                                                  | LEVERANS/ÄNDRINGS-PÅ             | TEKNISKT/DRAG<br>GEMENSAMT                             |                      |
| www.wsp.com                                                                                               |                     | UPPGÄVSNUMMER<br>10364519                                           | KONSTRUKTIONSGENOMMÄRNING        | GRÄNSÖVERGÅNGSSTATUS / SYFTE                           |                      |
|  <b>TRAFIKVERKET</b> |                     | <b>ÄLMHULT - ILOFSTRÖM</b><br>SYDÖSTÄNKEN DELEN ÄLMHULT - ILOFSTRÖM |                                  | HANDELSTYP<br>Samrådshandling                          |                      |
|   |                     |                                                                     |                                  | ANLÄGGNINGSTYP<br>GEMENSAM                             |                      |
| SKAPAD AV<br>GRANSKAD AV<br>WSP / Y. Hägglund                                                             |                     | PLANRITNING<br>Planarkarta                                          | DEKIMETER-METER<br>29-0 - 29-500 | RIKTNINGSNUMMER PROJEKT<br>SOLPÅN-01-340-51-29-29-1059 | BÄNKL<br>430         |
| EDOGGAD AV<br>WSP / A. Alluoka                                                                            | DATUM<br>2026-08-24 | SKALA<br>1:1000                                                     | FÖRST<br>A1                      | RIKTNINGSNUMMER FÖRVALTNING<br>B<br>1059               | INSTR. BLAD<br>304/5 |
|   |                     |                                                                     |                                  | INSTR.                                                 |                      |

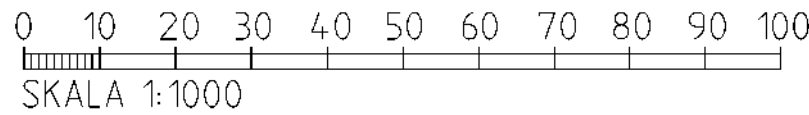

|                                                                                       |                                                                                       |                                    |                       |                        |                              |
|---------------------------------------------------------------------------------------|---------------------------------------------------------------------------------------|------------------------------------|-----------------------|------------------------|------------------------------|
| TYP AV PLAN                                                                           |                                                                                       | <h1>JÄRNVÄGSPLAN</h1>              |                       |                        |                              |
| LEVERANTÖR                                                                            |  | ANLÄGGNING                         | LEVERANS-/ÄNDRINGS-PM | TEKNIKPÅSLAG           |                              |
|                                                                                       |                                                                                       | 5069                               |                       | GENEMSNAMT             |                              |
|                                                                                       |                                                                                       | GRÄNSNUMMER                        | KONSTRUKTIONSGRÄNS    | GRÄNSSTATUS / SYSTEM   |                              |
| www.wsp.com                                                                           |                                                                                       | 10364519                           |                       |                        |                              |
|  | <b>TRAFIKVERKET</b>                                                                   | <h2>ÄLMHULT T-OLOFSTRÖM</h2>       |                       | ANLÄGGNINGSTYP         | Samrådshandling              |
|                                                                                       |                                                                                       | SYDÖST LÄNDELSEN ÄLMHULT-OLOFSTRÖM |                       | ANLÄGGNINGSTYP         | GENEMSNAMT                   |
|                                                                                       |                                                                                       | PLANRITNING                        |                       | REDORE TITEL/ITER      | 29-0 - 29-500                |
|                                                                                       |                                                                                       | Planarkat                          |                       | RTINGSNUMMER / PROJEKT | 10509 - 01-360-51-29-29-3059 |
| SKAPAD AV                                                                             |                                                                                       | SKALA                              | FORMAT                | INSTR. BLAD            |                              |
| WSP/S.G. Gupta                                                                        |                                                                                       | 1:1000                             | A1                    | 3059                   | 5059                         |
| GRANSKAD AV                                                                           |                                                                                       | DATUM                              |                       |                        |                              |
| WSP/Y.H. Höglund                                                                      |                                                                                       | 2026-08-24                         |                       |                        |                              |
| GRANSKAD AV                                                                           |                                                                                       |                                    |                       |                        |                              |
| WSP/A. Altoluwa                                                                       |                                                                                       |                                    |                       |                        |                              |

NYTEBODA

Js1, T4

## TECKENFÖRKLARING

### NYA MARKANSPRÅK

- GRÄNS FÖR JÄRNVÄGSPLAN
- GRÄNS FÖR JÄRNVÄGSMARK
- AVGRÄNSNING MELLAN OLIKA TYPER AV MARKANSPRÅK
- J NY JÄRNVÄGSMARK MED ÄGANDERÄTT
- Js NY JÄRNVÄGSMARK MED SERVITUTSRÄTT
- Js1 - SERVITUT FÖR SERVICEVÄG
- Js2 - SERVITUT FÖR TRÄDSÄKRING
- Js3 - SERVITUT FÖR TRÄDSÄKRING MED SÄRSKILD HÄNSYN
- Js4 - SERVITUT FÖR UNDERHÅLL AV BULLERSKYDDSKÄRM
- Js5 - SERVITUT FÖR UNDERHÅLL AV STÄNGSEL
- Js6 - SERVITUT FÖR JÄRNVÄGSBRÖ
- V NYTT VÄGOMRÅDE MED VÄGRÄTT
- Jv BEFINTLIG JÄRNVÄGSMARK MED ÄGANDERÄTT OCH NYTT VÄGOMRÅDE MED INSKRÄNKT VÄGRÄTT
- T TILLFÄLLIG NYTTJANDERÄTT

- T1 - TILLFÄLLIG NYTTJANDERÄTT FÖR ETABLERING OCH UPPLAG
- T2 - TILLFÄLLIG NYTTJANDERÄTT FÖR ANLÄGGNINGSARBETE
- T3 - TILLFÄLLIG NYTTJANDERÄTT FÖR ARBETS- OCH TRANSPORTVÄG
- T4 - TILLFÄLLIG NYTTJANDERÄTT FÖR ARBETS- OCH TRANSPORTVÄG ÖPPEN FÖR ANNAN TRAFIK
- T5 - TILLFÄLLIG NYTTJANDERÄTT FÖR TILLFÄLLIG VÄG FÖR OMLEDNING

### NY ANLÄGGNING

- +YY.Ym NYTT/JUSTERAT JÄRNVÄGSSPÅR, SPÅRMITT MED LÄNGDMÄTNINGSTRECK OCH HÖJDSÄTTNING
- +YY.Ym NY VÄG VÄGBANEKANTERMED LÄNGDMÄTNINGSTRECK OCH HÖJDSÄTTNING
- STÄNGSEL (PERSONSKYDD ELLER VILT)
- NY SPÅRVÄXEL
- NY BRO
- NY PLATTFORM

### SKYDDSGÄRDER OCH FÖRSIKTIGHETSMÅTT

- MARKERING ELLER AVGRÄNSNING AV SKYDDSGÄRDER OCH FÖRSIKTIGHETSMÅTT
- Sk1 - JÄRNVÄGSNÄRA BULLERSKYDDSSKÄRM (2,5 M ÖVER RÄLS ÖVERKANT)
- Sk2 - JÄRNVÄGSNÄRA BULLERSKYDDSSKÄRM (3,0 M ÖVER RÄLS ÖVERKANT)
- Sk3 - JÄRNVÄGSNÄRA BULLERSKYDDSVALL (3,0 M ÖVER RÄLS ÖVERKANT)
- Sk4 - FASTIGHETSNÄRA BULLERSKYDD, FASAD- FÖNSTERÄTGÄRD
- Sk5 - FASTIGHETSNÄRA BULLERSKYDD, LOKAL SKÄRM PÅ UTEPLATS
- Sk6 - JÄRNVÄGSNÄRA BULLERSKYDDSSKÄRM (5,0 M ÖVER RÄLS ÖVERKANT)
- Sk7 - FÄGELAVVISARE
- Sk8 - GRÖDDJURSPASSAGE
- Sk9 - PASSAGE FÖR SMÅ OCH MEDELSTORA DÄGGDJUR
- Sk10 - PASSAGE FÖR STORA DÄGGDJUR

### ÅTGÄRDER SOM UNDTAS KRAV PÅ BYGGLOV

- B1 - BYGGLOV KRÄVS INTE FÖR BULLERSKYDDSSKÄRM/VALL
- B2 - BYGGLOV KRÄVS INTE FÖR UPPLAG
- B3 - BYGGLOV KRÄVS INTE FÖR TRANSFORMATIONER
- B4 - BYGGLOV KRÄVS INTE FÖR TEKNIKBYGGNADER

### VERKSAMHETER SOM UNDTAS FRÅN FÖRBUD ENLIGT MILJÖBALKEN

- MARKERING ELLER AVGRÄNSNING AV BIOTOPSKYDD
- MARKERING ELLER AVGRÄNSNING AV STRANDSKYDD

FÖRBUDEN SOM AVSER VERKSAMHET ELLER ÅTGÄRD INOM GENERELLT BIOTOPSKYDDSSOMRÅDE (7:11 2 st MILJÖBALKEN) GÄLLER INTE BYGGANDE AV ALLMÄN VÄG/JÄRNVÄG. SKYLDIGHETEN ATT GÖRA ANMÄLAN FÖR SAMRÅD ENLIGT 12:6 MILJÖBALKEN GÄLLER INTE FÖR DE VERKSAMHETER OCH ÅTGÄRDER SOM BEHOVS FÖR ATT BYGGA VÄGEN/JÄRNVÄGEN OCH SOM FASTSTÄLLTS OCH INGÅR I VÄGOMRÅDE FÖR ALLMÄN VÄG/JÄRNVÄGSMARK ELLER OMRÅDE FÖR TILLFÄLLIG NYTTJANDERÄTT.

### SÄRSKILDA BESLUT SOM TAS I SAMBAND MED FASTSTÄLLELSE AV JÄRNVÄGSPLAN


- X X X INDRAGNING AV VÄG FRÅN ALLMÄNT UNDERHÅLL

### ÖVRIGA BETECKNINGAR PÅ PLANKARTAN

- BEFINTLIG TRAFIKVERKETS FASTIGHET FÖR JÄRNVÄGSÄNDAMÅL
- BEFINTLIG BYGGNAD
- BEFINTLIG VÄG
- KOORDINATKRYSS
- SLÄNT
- TRAKTGRÄNS
- FASTIGHETSGRÄNS
- LEDNINGSRÄTT
- SERVITUT
- GEMENSAMHETSANLÄGGNING
- BEFINTLIG SPÅR
- BÄCK/DIKE
- STRANDLINJE
- LÄNSGRÄNS
- PLANKORSNING SOM RIVS

DATUM GRUNDKARTA: 2024-08-08. DATUM FASTIGHESKARTA: 2025-09-15

KOORDINATSYSTEM  
PLAN: SWEREF 99 13 30  
HÖJD: RH 2000

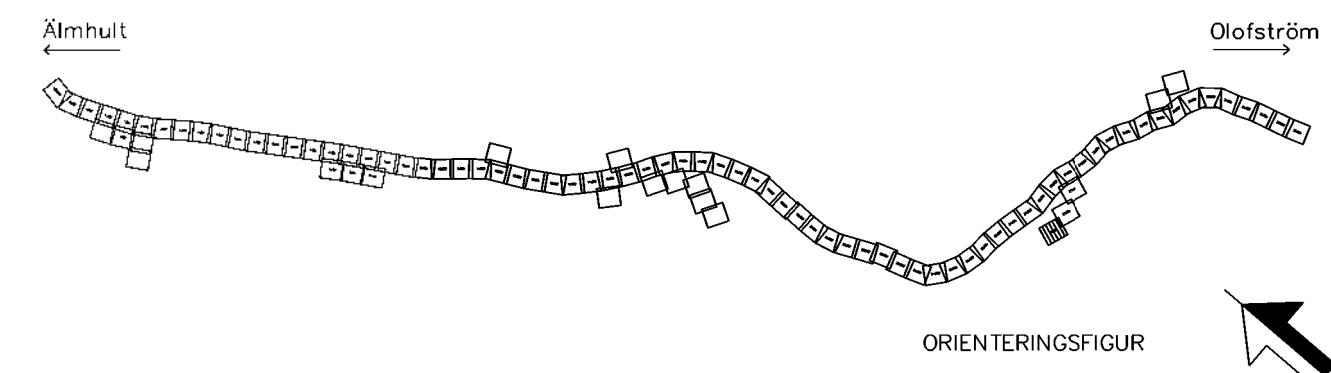

| JÄRNVÄGSPLAN   |                   |                                   |                             |
|----------------|-------------------|-----------------------------------|-----------------------------|
| LEVERANTÖR     | www.wsp.com       | TEKNISKT GRANSKINGSSTATUS / SYFTE |                             |
| WSP            | 5069              | KONSTRUKTIONSNUMMER               |                             |
| UPPDRAGSNUMMER | 0364519           | HANDLINGSSTYP                     | Samrådshandling             |
| TRAFIKVERKET   | ÄLMHULT-ÖLOFSTRÖM | ANLÄGGNINGSTYP                    | GEMENSAM                    |
| SKAPAD AV      | WSP/S.Gupta       | PROJEKTER                         | 29-0 - 29-500               |
| GRANSKAD AV    | WSP/Y.Höglund     | RITNINGSNUMMER                    | 5059                        |
| BEKÄND AV      | WSP/A.Allouko     | PROJEKT                           | SOLP04-01-340-51-29-29-5059 |
| SKALA          | 1:1000            | BLAD                              | 0060                        |
| SKED           | 2026-08-24        | FORMAT                            | A1                          |
| SKED           | 2026-08-24        | RITNINGSNUMMER FÖRVALTNING        |                             |

0 10 20 30 40 50 60 70 80 90 100  
SKALA 1:1000