



**TECKENFÖRKLARING**

- NY VÄG ELLER BREDDNING AV BEFINTLIG VÄG, VÄGBANEKANTER MED LÄNGDMÄTNING
- CC-BANA VÄGBANEKANTER MED LÄNGDMÄTNING
- VÄGANSLUTNING TILL BEFINTLIG ALLMÄN VÄG SOM STANGS GENOM SÄRSKILT BESLUT
- ENSKILD VÄG, ANSLUTNING BEHÅLLS
- MINDRE ANSLUTNING
- NY GRUSAD YTA
- FÖRESLAGEN NY ENSKILD VÄG/SIDOVÄG
- STRÄCKNING TILLFÄLLIGA FÖRBIFARTER
- OMRÅDE FÖR TILLFÄLLIG NYTTJANDERÄTT, FÖR ÄNDAMÅL SE PLANKARTOR
- GRÄNS FÖR VÄGOMRÅDE AVGRÄNSNING MELLAN OLIKA TYPER AV MARKANSPRÅK
- FASTIGHETSGRÄNS
- TRAKTGRÄNS/ KVARTERSTRAKTGRÄNS
- KOMMUNGRÄNS
- BEFINTLIGT VATTENDRAG
- MITTRÄCKE
- SIDORÄCKE
- STÖDMUR
- KANTSTÖD / NEDSÄNK
- BULLERSKYDDSSKÄRM
- FAUNASKÄRM
- FAUNASTÄNGSEL
- NY/BEF DAGVATTENLEDNING
- NY TRYCKLEDNING DAGVATTEN
- NY/BEF TRUMMA
- VILTUTHOPP
- NY DPS, DAGVATTENPUMPSTATION
- NY/BEF DNB, DAGVATTEN NEDSTIGNINGSBRUNN
- NY/BEF DTB, DAGVATTEN TILLSYNSBRUNN
- NY/BEF DBK, DAGVATTEN KUPOLBRUNN
- NY/BEF DB, DAGVATTENBRUNN
- FLÖDESRIKTNING
- SANDÅKRA
- TRAKTGRÄNS
- 1:12 FASTIGHETSBEOTECKNING
- BYGGNADER
- // ÅGOSLAG, ÅKER
- BOSTADSHUS
- \* ÅGOSLAG, LÖVSKOG
- v ÅGOSLAG, ANG
- \* ÅGOSLAG, BARRSKOG


SYSTEM I PLAN: SWEREF 99 13 30 SYSTEM I HÖJD: RH 2000

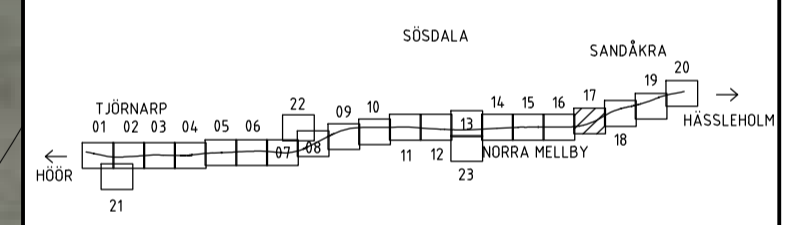

BET. REVIDERINGEN AVSER		GODKÄND		DATUM	
<b>TYP AV PLAN</b>					
<b>VÄGPLAN</b>					
<b>FÖR GRANSKNING</b>					
<b>GRANSKNINGSHANDLING</b>					
GRANSKNINGSSTATUS, SYFTE					
HANDLINGSTYP					
DATUM		2024-12-16			
OBJEKT		RV 23			
DELOMRÅDE / BANDEL		TJÖRNARP - SANDÅKRA			
ANLÄGGNINGSDIAGRAM		RV 23			
OBJEKTNUMMER / KM		160882			
BESTÄLLARE		KONSTRUKTIONNUMMER			
TRAFIKVERKET		LEVERANTÖR			
MIKAEL KRISTIANSSON		LEVERANTÖR			
NIKLAS WILÉN		UPPDRAGSNUMMER			
		286767			
RITNINGSTYP		AVDELNING			
PLAN		VÄG			
TEKNIKOMRÅDE / INNEHÅLL		VÄGUTFORMNING OCH TRAFIK			
BESKRIVNING		ILLUSTRATIONSKARTA			
		10/637 - 11/348			
SKALA		FORMAT		FÖRVALTNINGSNUMMER	
1:1000		A1			
RITNINGSNUMMER		BLAD		NÄSTA BLAD	
101T0217				BET	

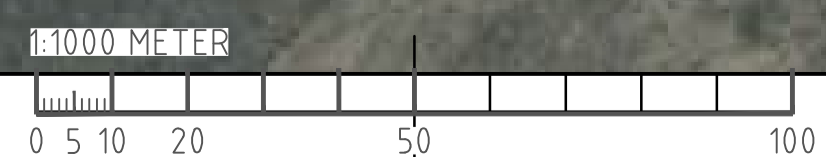

c:\vaull\286767\vaullplan\101T0217.dwg

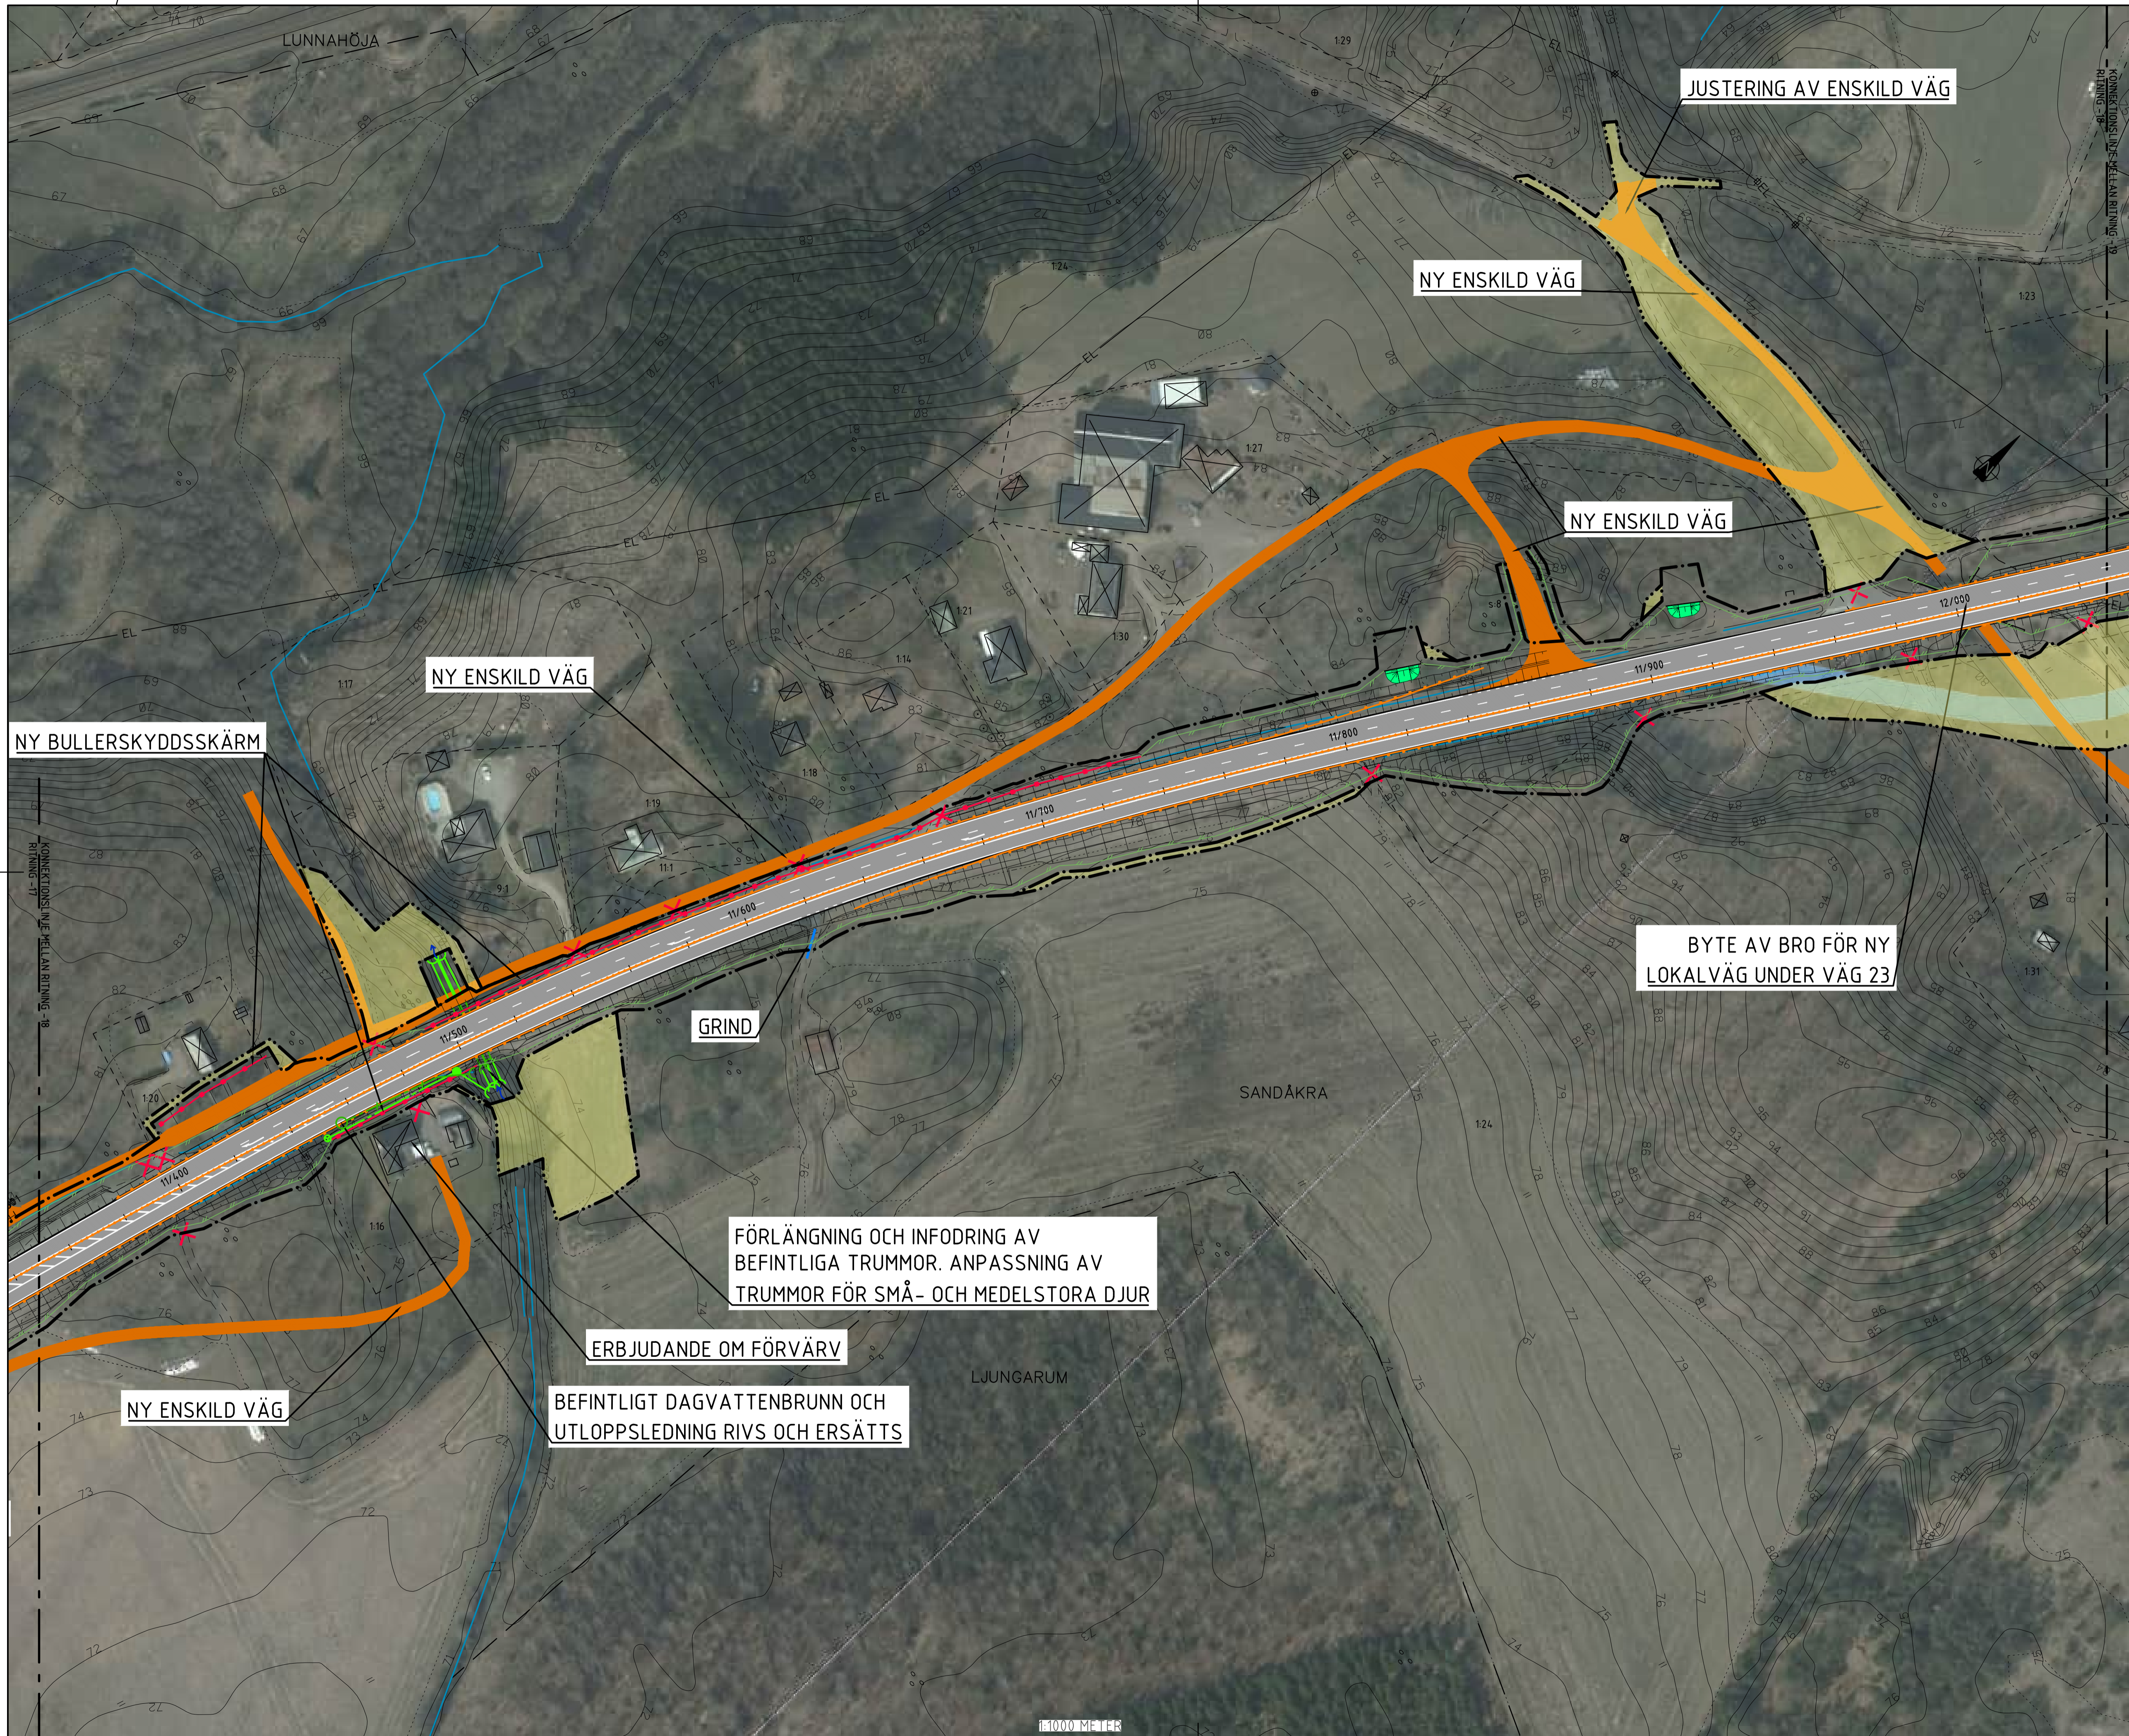


**TECKENFÖRKLARING**


- 0/000 NY VÄG ELLER BREDDNING AV BEFINTLIG VÄG, VÄGBÄNKANTER MED LÄNGDMÄTNING
- 0/000 GC-BANA VÄGBÄNKANTER MED LÄNGDMÄTNING
- VÄGANSLUTNING TILL BEFINTLIG ALLMÄN VÄG SOM STANGS GENOM SÄRSKILT BESLUT
- ENSKILD VÄG, ANSLUTNING BEHÅLLS
- MINDRE ANSLUTNING
- NY GRUSAD YTA
- FÖRESLAGEN NY ENSKILD VÄG/SIDOVÄG
- STRÄCKNING TILLFÄLLIGA FÖRBIFARTER
- OMRÅDE FÖR TILLFÄLLIG NYTTJANDERÄTT, FÖR ÄNDAMÅL SE PLANKARTOR
- GRÄNS FÖR VÄGOMRÅDE AVGRÄNSNING MELLAN OLIKA TYPER AV MARKANSPRÅK
- FASTIGHETSGRÄNS
- TRAKTGRÄNS/KVARTERSTRAKTGRÄNS
- KOMMUNGRÄNS
- BEFINTLIGT VATTENDRAG
- MITTRÄCKE
- SIDORÄCKE
- STÖDMUR
- KANTSTÖD / NEDSÄNK
- BULLERSKYDDSSKÄRM
- FAUNASKÄRM
- FAUNASTÄNGSEL
- NY/BEF DAGVATTENLEDNING
- NY TRYCKLEDNING DAGVATTEN
- NY/BEF TRUMMA
- VILTUTHOPP
- NY DPS, DAGVATTENPUMPSTATION
- NY/BEF DNB, DAGVATTEN NEDSTIGNINGSBRUNN
- NY/BEF DTB, DAGVATTEN TILLSYNSBRUNN
- NY/BEF DBK, DAGVATTEN KUPOLBRUNN
- NY/BEF DB, DAGVATTENBRUNN
- FLÖDESRIKTNING

- SANDÅKRA** TRAKTGRÄNS
- 1:12 FASTIGHETSBEDECKNING
  - BYGGNADER
  - ÅGOSLAG, ÅKER
  - BOSTADSHUS
  - ÅGOSLAG, LÖVSKOG
  - ÅGOSLAG, ANG
  - ÅGOSLAG, BARRSKOG


**KOORDINATSYSTEM**  
 SYSTEM I PLAN: SWEREF 99 13 30    SYSTEM I HÖJD: RH 2000

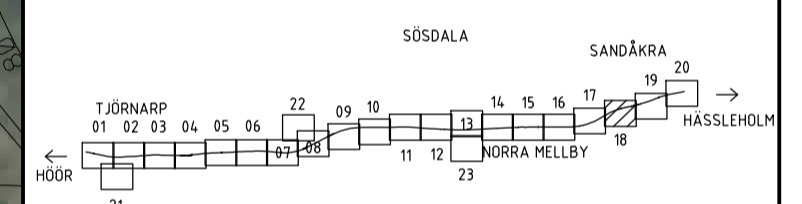

BET. REVIDERINGEN AVSER		GODKÄND		DATUM	
<b>VÄGPLAN</b>					
<b>FÖR GRANSKNING</b>					
<b>GRANSKNINGSHANDLING</b>					
HANDLINGSTYP		GRANSKNINGSHANDLING			
DATUM		2024-12-16		LEVERANS / ÄNDRINGSPM	
OBJEKT RV 23					
DELOMRÅDE / BANDEL TJÖRNARP - SANDÅKRA					
ANLÄGGNINGSDIAGRAM RV 23					
OBJEKTNUMMER / KM		KONSTRUKTIONNUMMER			
160882					
BESTÄLLARE		LEVERANTÖR			
TRAFIKVERKET		TYRÉNS			
SKAPAD AV		UPPDRAGSNUMMER			
MIKAEL KRISTIANSSON		286767			
GODKÄND AV		AVDELNING			
NIKLAS WILÉN		VÄG			
RITNINGSTYP PLAN					
TEKNIKOMRÅDE / INNEHÅLL VÄGUTFORMNING OCH TRAFIK					
BESKRIVNING ILLUSTRATIONSKARTA					
11/348 - 12/049					
SKALA		FORMAT		FÖRVALTNINGSNUMMER	
1:1000		A1			
RITNINGSNUMMER		BLAD		NÄSTA BLAD	
101T0218				BET	

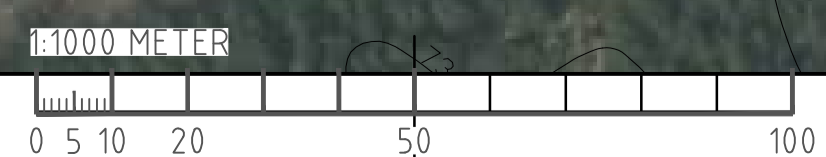

c:\vaull\286767\vaullplan\11\101T0218.dwg

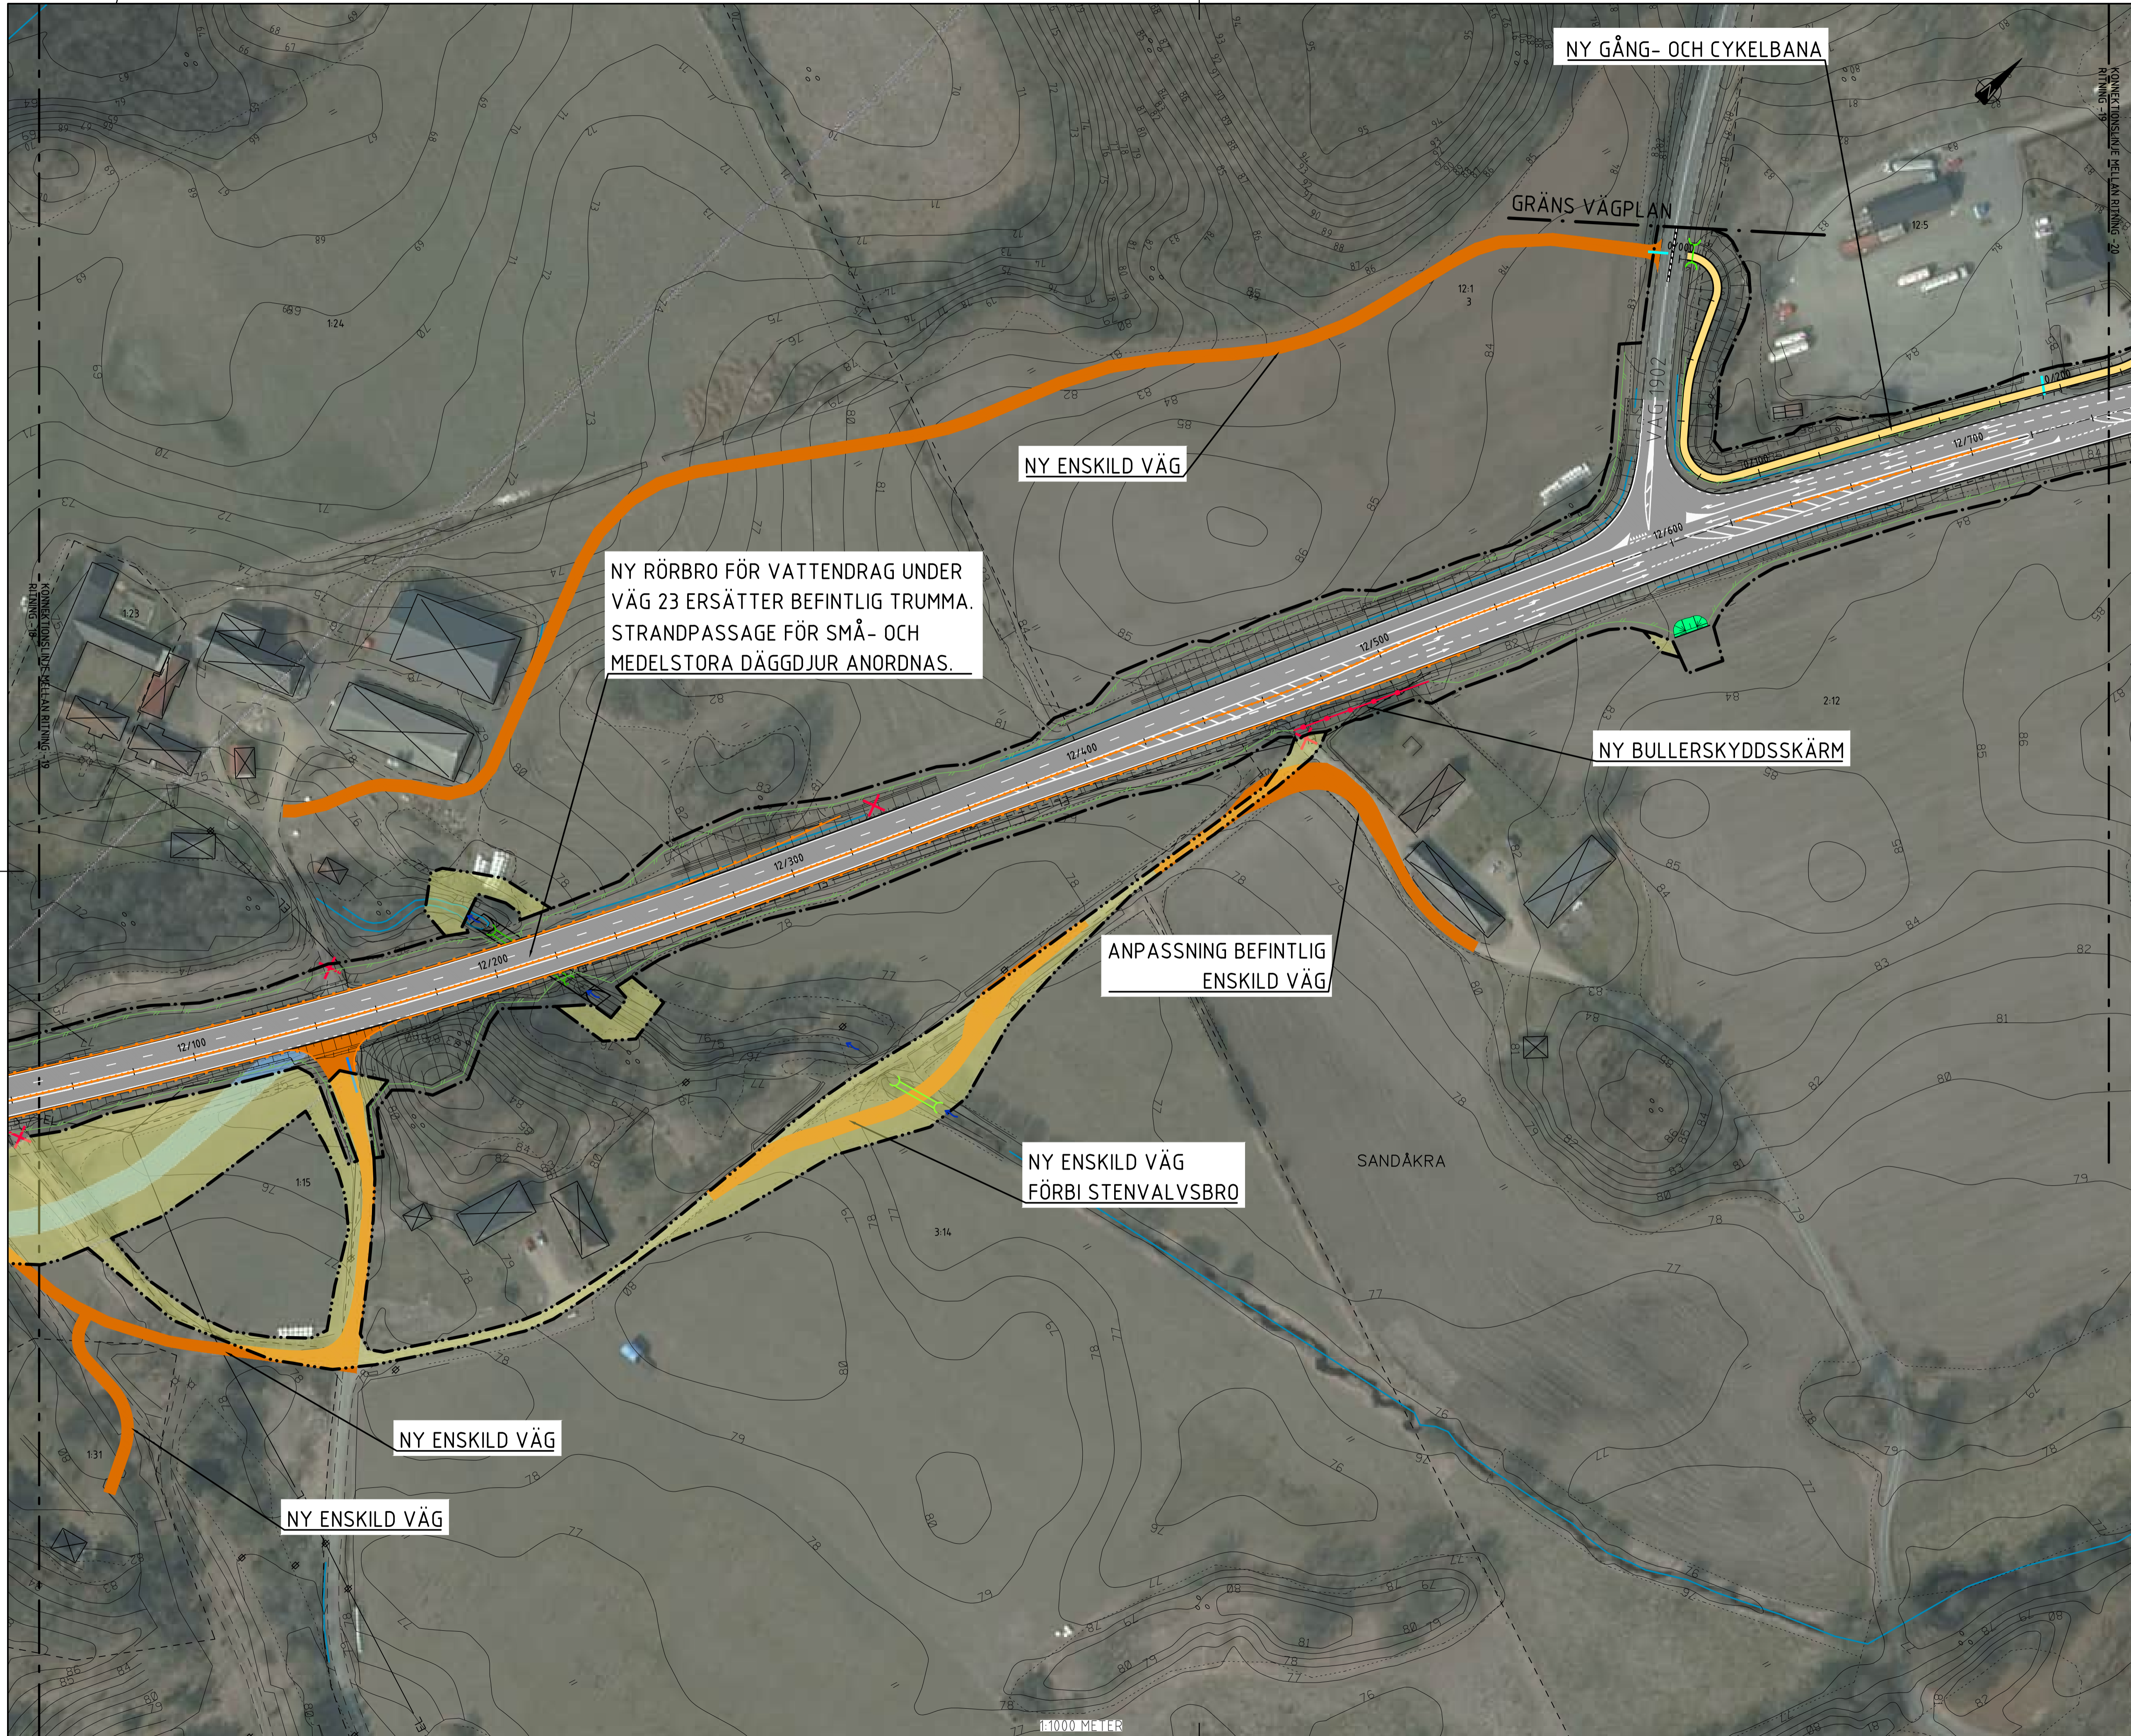

**TECKENFÖRKLARING**

- 0/000 NY VÄG ELLER BREDDNING AV BEFINTLIG VÄG, VÄGBÄNKANTER MED LÄNGDMÄTNING
- 0/000 CC-BANA VÄGBÄNKANTER MED LÄNGDMÄTNING
- X VÄGANSLUTNING TILL BEFINTLIG ALLMÄN VÄG SOM STANGS GENOM SÄRSKILT BESLUT
- ENSKILD VÄG, ANSLUTNING BEHÅLLS
- MINDRE ANSLUTNING
- NY GRUSAD YTA
- FÖRESLAGEN NY ENSKILD VÄG/SIDOVÄG
- STRÄCKNING TILLFÄLLIGA FÖRBIFARTER
- OMRÅDE FÖR TILLFÄLLIG NYTTJANDERÄTT, FÖR ÄNDAMÅL SE PLANKARTOR
- GRÄNS FÖR VÄGOMRÅDE AVGRÄNSNING MELLAN OLIKA TYPER AV MARKANSPRÅK
- FASTIGHETSGRÄNS
- TRAKTGRÄNS/ KVARTERSTRAKTGRÄNS
- KOMMUNGRÄNS
- BEFINTLIG VATTENDRAG
- MITTRÄCKE
- SIDORÄCKE
- STÖDMUR
- KANTSTÖD / NEDSÄNK
- BULLERSKYDDSSKÄRM
- FAUNASKÄRM
- FAUNASTÄNGSEL
- NY/BEF DAGVATTENLEDNING
- NY TRYCKLEDNING DAGVATTEN
- NY/BEF TRUMMA
- VILTUTHOPP
- NY DPS, DAGVATTENPUMPSTATION
- NY/BEF DNB, DAGVATTEN NEDSTIGNINGSBRUNN
- NY/BEF DTB, DAGVATTEN TILLSYNSBRUNN
- NY/BEF DBK, DAGVATTEN KUPOLBRUNN
- NY/BEF DB, DAGVATTENBRUNN
- FLÖDESRIKTNING
- SANDÅKRA TRAKTGRÄNS
- 1:12 FASTIGHETSBEDECKNING BYGGNADER
- ÄGOSLAG, ÅKER BOSTADSHUS
- ÄGOSLAG, LÖVSKOG
- ÄGOSLAG, ÅNG
- ÄGOSLAG, BARRSKOG


**KOORDINATSYSTEM**  
SYSTEM I PLAN: SWEREF 99 13 30 SYSTEM I HÖJD: RH 2000

**SANDÅKRA**

TJÖRNARP 01 02 03 04 05 06 07 08 09 10 11 12 13 14 15 16 17 18 19 20 21  
HÖR 21  
SANDÅKRA 21  
HÖRRA HELLEY 18  
HÄSSLEHOLM 19

BET	REVIDERINGEN AVSER	GODKÄND	DATUM
<b>VÄGPLAN</b>			
<b>FÖR GRANSKNING</b>			
<b>GRANSKNINGSHANDLING</b>			
DATUM	2024-12-16	LEVERANS / ÄNDRINGSPM	
OBJEKT	RV 23		
DELOMRÅDE / BANDEL			
TJÖRNARP - SANDÅKRA			
ANLÄGGNINGSDEL			
RV 23			
OBJEKTNUMMER / KM	160882	KONSTRUKTIONNUMMER	
BESTÄLLARE	TRAFIKVERKET	LEVERANTÖR	TYRÉNS
SKAPAD AV	MIKAEL KRISTIANSSON	UPPRAGSNUMMER	286767
GODKÄND AV	NIKLAS WILÉN	AVDELNING	VÄG
RITNINGSTYP			
PLAN			
TEKNIKOMRÅDE / INNEHÅLL			
VÄGUTFORMNING OCH TRAFIK			
BESKRIVNING			
ILLUSTRATIONSKARTA			
12/049 - 12/745			
SKALA	1:1000	FORMAT	A1
RITNINGSNUMMER	101T0219	FÖRVALTNINGSNUMMER	
BLAD		NÄSTA BLAD	BET


c:\vaull\286767\vaullplan\101T0219.dwg

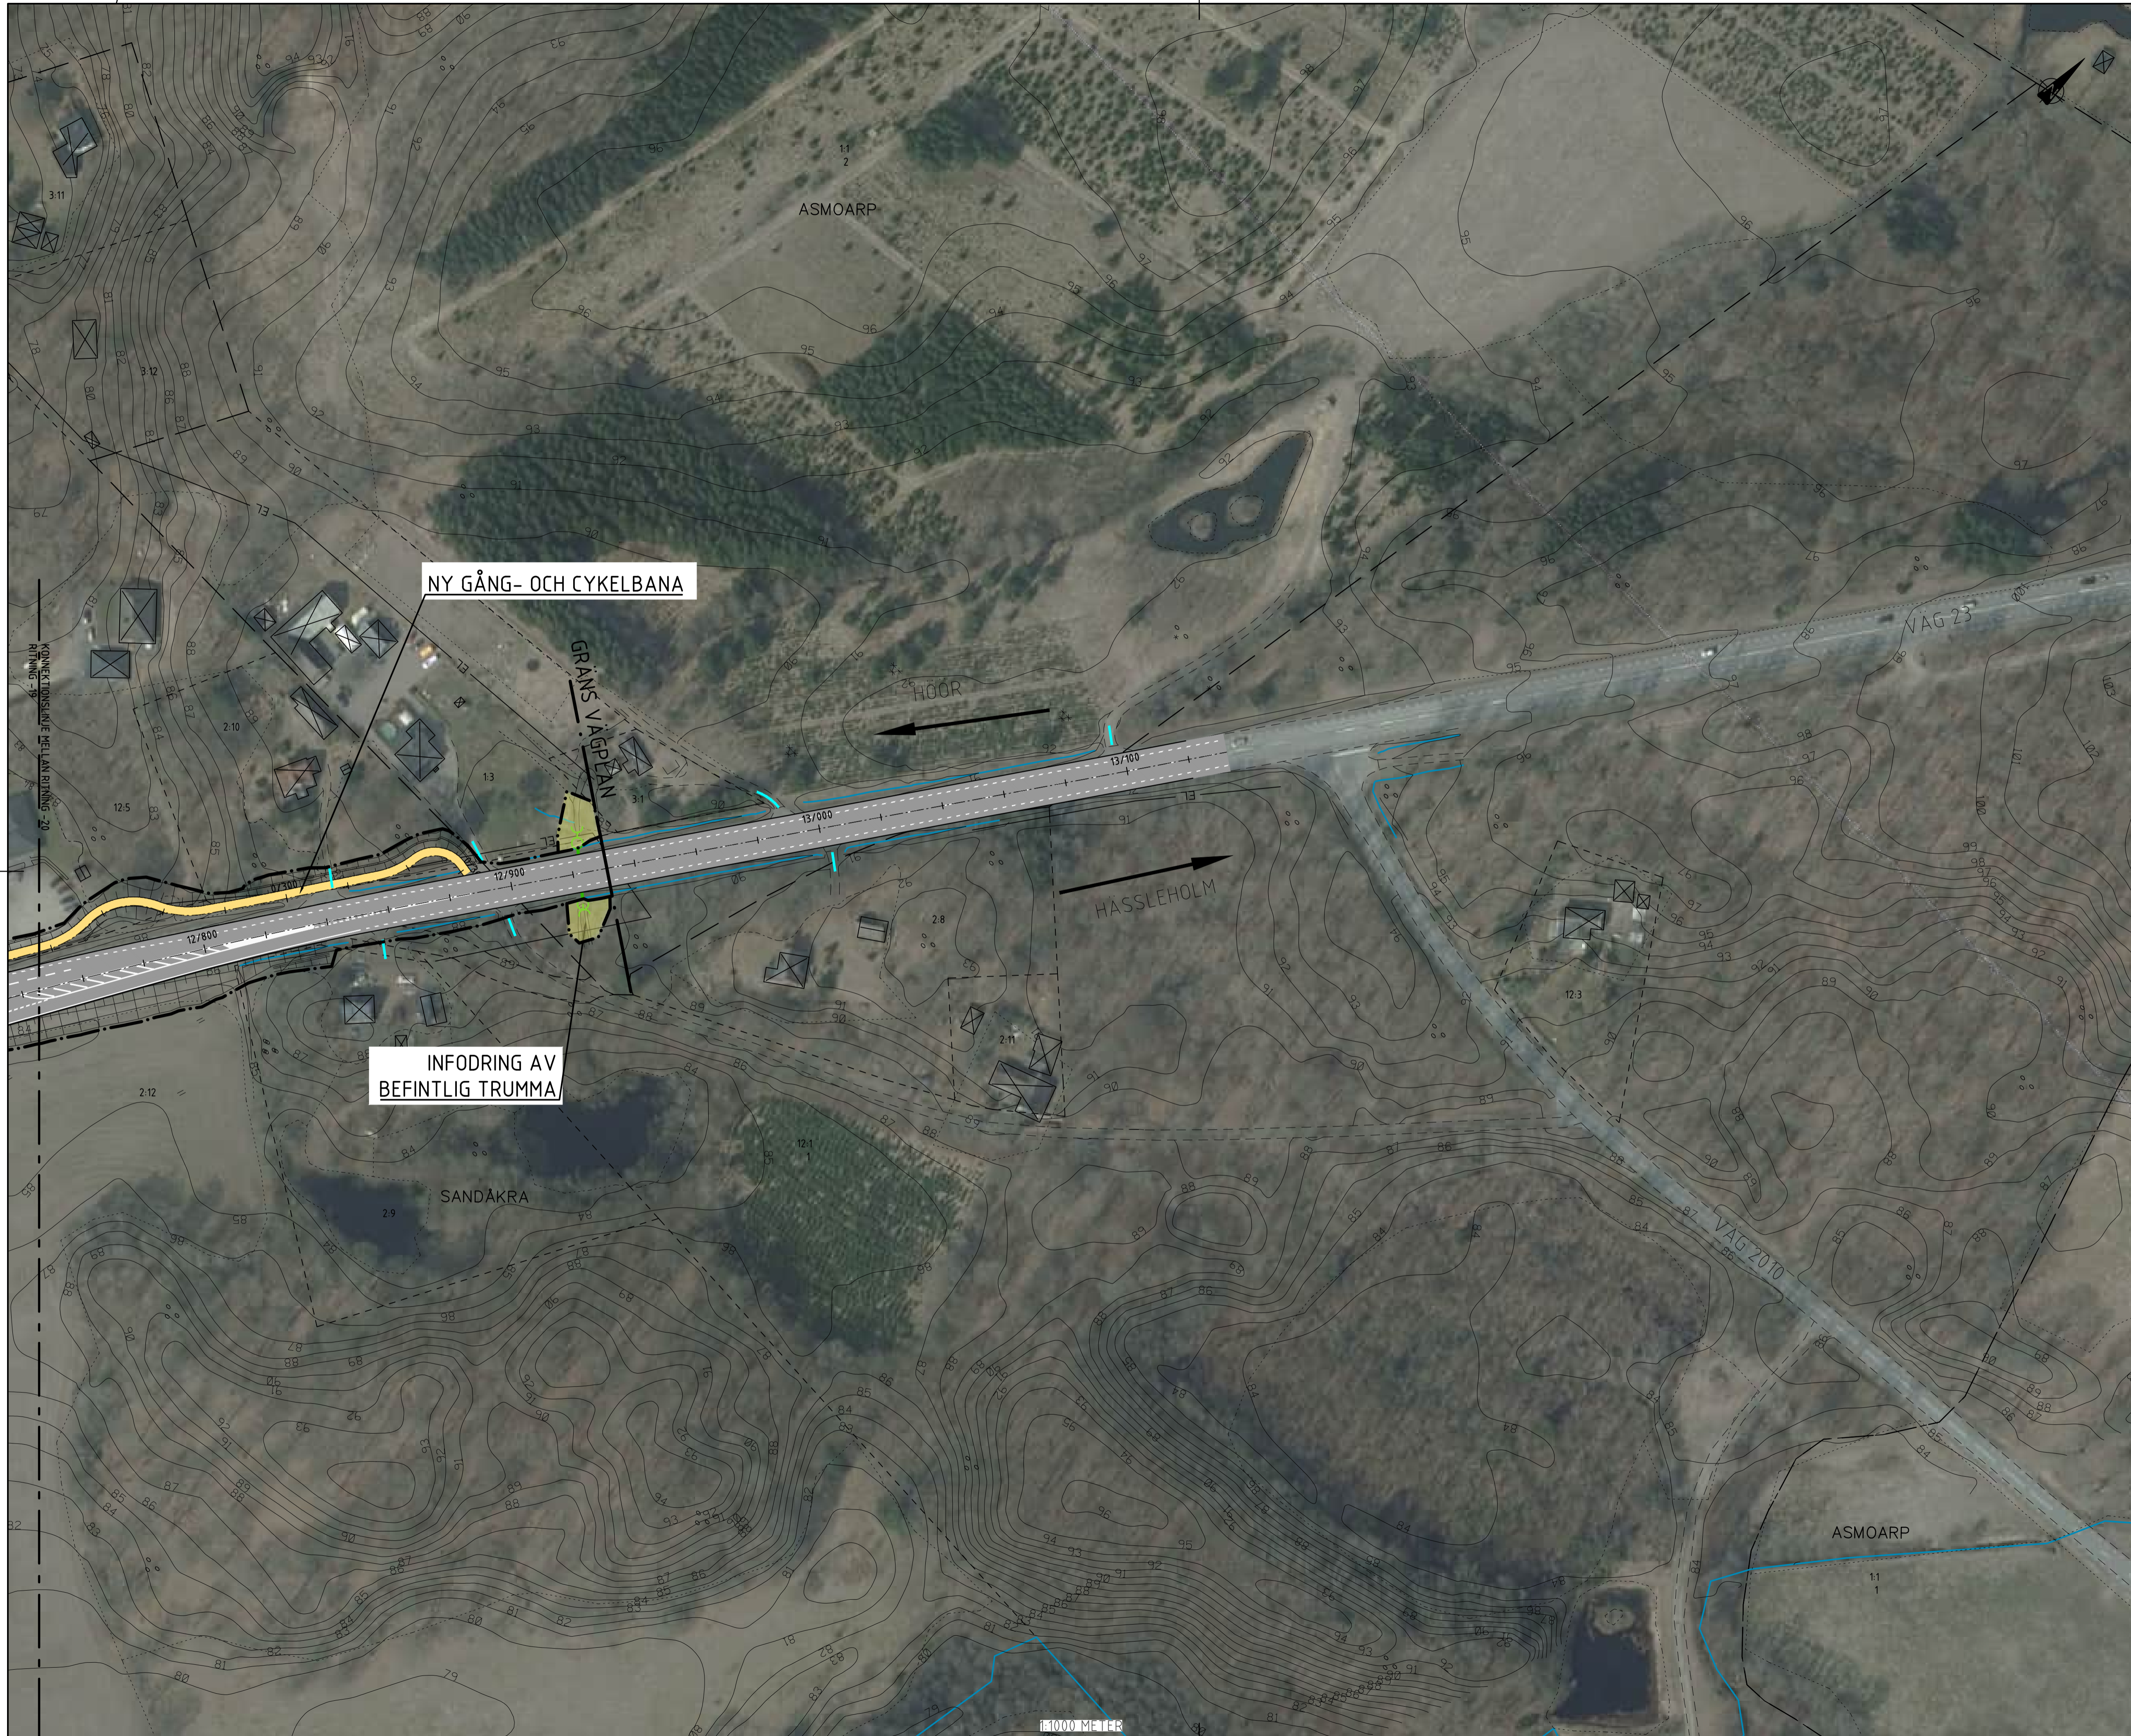


**TECKENFÖRKLARING**

- NY VÄG ELLER BREDDNING AV BEFINTLIG VÄG, VÄGBANEKANTER MED LÄNGDMÄTNING
- CC-BANA VÄGBANEKANTER MED LÄNGDMÄTNING
- VÄGANSLUTNING TILL BEFINTLIG ALLMÄN VÄG SOM STANGS GENOM SÄRSKILT BESLUT
- ENSKILD VÄG, ANSLUTNING BEHÅLLS
- MINDRE ANSLUTNING
- NY GRUSAD YTA
- FÖRESLAGEN NY ENSKILD VÄG/SIDOVÄG
- STRÄCKNING TILLFÄLLIGA FÖRBIFARTER
- OMRÅDE FÖR TILLFÄLLIG NYTTJANDERÄTT, FÖR ÄNDAMÅL SE PLANKARTOR
- GRÄNS FÖR VÄGOMRÅDE AVGRÄNSNING MELLAN OLIKA TYPER AV MARKANSPRÅK
- FASTIGHETSGRÄNS
- TRAKTGRÄNS/ KVARTERSTRAKTGRÄNS
- KOMMUNGRÄNS
- BEFINTLIGT VATTENDRAG
- MITTRÄCKE
- SIDORÄCKE
- STÖDMUR
- KANTSTÖD / NEDSÄNK
- BULLERSKYDDSSKÄRM
- FAUNASKÄRM
- FAUNASTÄNGSEL
- NY/BEF DAGVATTENLEDNING
- NY TRYCKLEDNING DAGVATTEN
- NY/BEF TRUMMA
- VILTUTHOPP
- NY DPS, DAGVATTENPUMPSTATION
- NY/BEF DNB, DAGVATTEN NEDSTIGNINGSBRUNN
- NY/BEF DTB, DAGVATTEN TILLSYNSBRUNN
- NY/BEF DBK, DAGVATTEN KUPOLBRUNN
- NY/BEF DB, DAGVATTENBRUNN
- FLÖDESRIKTNING

**SANDÅKRA** TRAKTGRÄNS  
 1:12 FASTIGHETSBEDECKNING BYGGNADER  
 // ÄGOSLAG, ÅKER BOSTADSHUS  
 \* ÄGOSLAG, LÖVSKOG v ÄGOSLAG, ÅNG  
 \* ÄGOSLAG, BARRSKOG

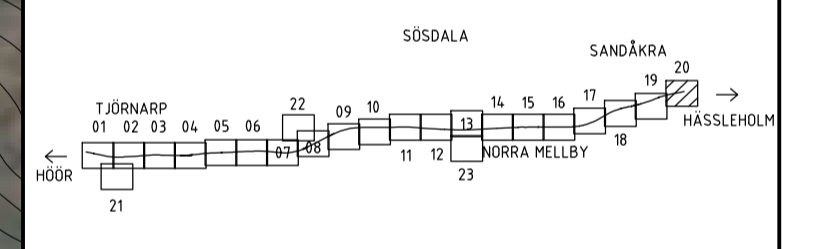

BET	REVIDERINGEN AVSER	GODKÄND	DATUM
<b>VÄGPLAN</b>			
<b>FÖR GRANSKNING</b>			
<b>GRANSKNINGSHANDLING</b>			
DATUM	HANDLINGSTYP		
2024-12-16	RV 23		
OBJEKT	DELOMRÅDE / BANDEL		
RV 23	TJÖRNARP - SANDÅKRA		
ANLÄGGNINGDEL	OBJEKTNUMMER / KM	KONSTRUKTIONNUMMER	
RV 23	160882		
BESTÄLLARE	LEVERANTÖR		
TRAFIKVERKET	TYRÉNS		
SKAPAD AV	UPPRAGSNUMMER		
MIKAEL KRISTIANSSON	286767		
GODKÄND AV	AVDELNING		
NIKLAS WILÉN	VÄG		
RITNINGSTYP	TEKNIKOMRÅDE / INNEHÅLL		
PLAN	VÄGUTFORMNING OCH TRAFIK		
BESKRIVNING	ILLUSTRATIONSKARTA		
12/745 - 13/132			
SKALA	FORMAT	FÖRVALTNINGSNUMMER	
1:1000	A1		
RITNINGSNUMMER	BLAD	NÄSTA BLAD	BET
101T0220			

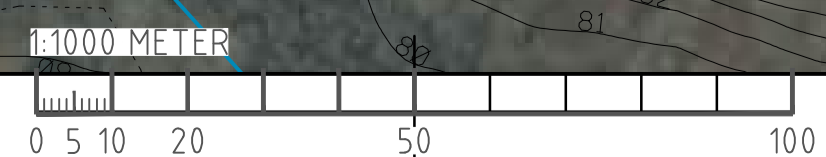

c:\vaull\286767\vaullplan\101T0220.dwg