



TECKENFÖRKLARING

- NY VÄG ELLER BREDDNING AV BEFINTLIG VÄG, VÄGBÄNKANTER MED LÄNGDMÄTNING
- CC-BANA VÄGBÄNKANTER MED LÄNGDMÄTNING
- VÄGANSLUTNING TILL BEFINTLIG ALLMÄN VÄG SOM STANGS GENOM SÄRSKILT BESLUT
- ENSKILD VÄG, ANSLUTNING BEHÅLLS
- MINDRE ANSLUTNING
- NY GRUSAD YTA
- FÖRESLAGEN NY ENSKILD VÄG/SIDOVÄG
- STRÄCKNING TILLFÄLLIGA FÖRBIFARTER
- OMRÅDE FÖR TILLFÄLLIG NYTTJANDERÄTT, FÖR ÄNDAMÅL SE PLANKARTOR
- GRÄNS FÖR VÄGOMRÅDE AVGRÄNSNING MELLAN ODLIKA TYPER AV MARKANSPRÅK
- FASTIGHETSGRÄNS
- TRAKTGRÄNS/ KVARTERSTRAKTGRÄNS
- KOMMUNGRÄNS
- BEFINTLIG VATTENDRAG
- MITTRÄCKE
- SIDORÄCKE
- STÖDMUR
- KANTSTÖD / NEDSÄNK
- BULLERSKYDDSSKÄRM
- FAUNASKÄRM
- FAUNASTÄNGSEL
- NY/BEF DAGVATTENLEDNING
- NY TRYCKLEDNING DAGVATTEN
- NY/BEF TRUMMA
- VILTUTHOPP
- NY DPS, DAGVATTENPUMPSTATION
- NY/BEF DNB, DAGVATTEN NEDSTIGNINGBRUNN
- NY/BEF DTB, DAGVATTEN TILLSYNSBRUNN
- NY/BEF DBK, DAGVATTEN KUPOLBRUNN
- NY/BEF DB, DAGVATTENBRUNN
- FLÖDESRIKTNING


SANDÅKRA TRAKTGRÄNS
 1:12 FASTIGHETSBEATECKNING BÝGGNADER
 // ÅGOSLAG, ÅKER BOSTADSHUS
 * ÅGOSLAG, LÖVSKÖG v ÅGOSLAG, ÅNG
 * ÅGOSLAG, BARRSKÖG

KOORDINATSYSTEM
 SYSTEM I PLAN: SWEREF 99 13 30 SYSTEM I HÖJD: RH 2000



BET. REVIDERINGEN AVSER		GODKÄND		DATUM	
VÄGPLAN					
FÖR GRANSKNING					
GRANSKNINGSHANDLING					
HANDLINGSTYP		GRANSKNINGSSTATUS, SYFTE			
DATUM		LEVERANS / ÄNDRINGSPM		OBJEKT	
2024-12-16				RV 23	
DELOMRÅDE / BANDEL					
TJÖRNARP - SANDÅKRA					
ANLÄGGNINGDEL					
RV 23					
OBJEKTNUMMER / KM		KONSTRUKTIONNUMMER			
160882					
BESTÄLLARE		LEVERANTÖR			
TRAFIKVERKET		TYRÉNS			
SKAPAD AV		UPPRAGSNUMMER			
MIKAEL KRISTIANSSON		286767			
GODKÄND AV		AVDELNING			
NIKLAS WILÉN		VÄG			
RITNINGSTYP					
PLAN					
TEKNIKOMRÅDE / INNEHÅLL					
VÄGUTFORMNING OCH TRAFIK					
BESKRIVNING					
ILLUSTRATIONSKARTA					
5/312 - 6/006					
SKALA		FORMAT		FÖRVALTNINGSNUMMER	
1:1000		A1			
RITNINGSSKILNINGSNUMMER		BLAD		NÄSTA BLAD	
101T0209				BET	

c:\vaull\286767\vaullplan\101T0209.dwg 2024-12-09 09:16:41

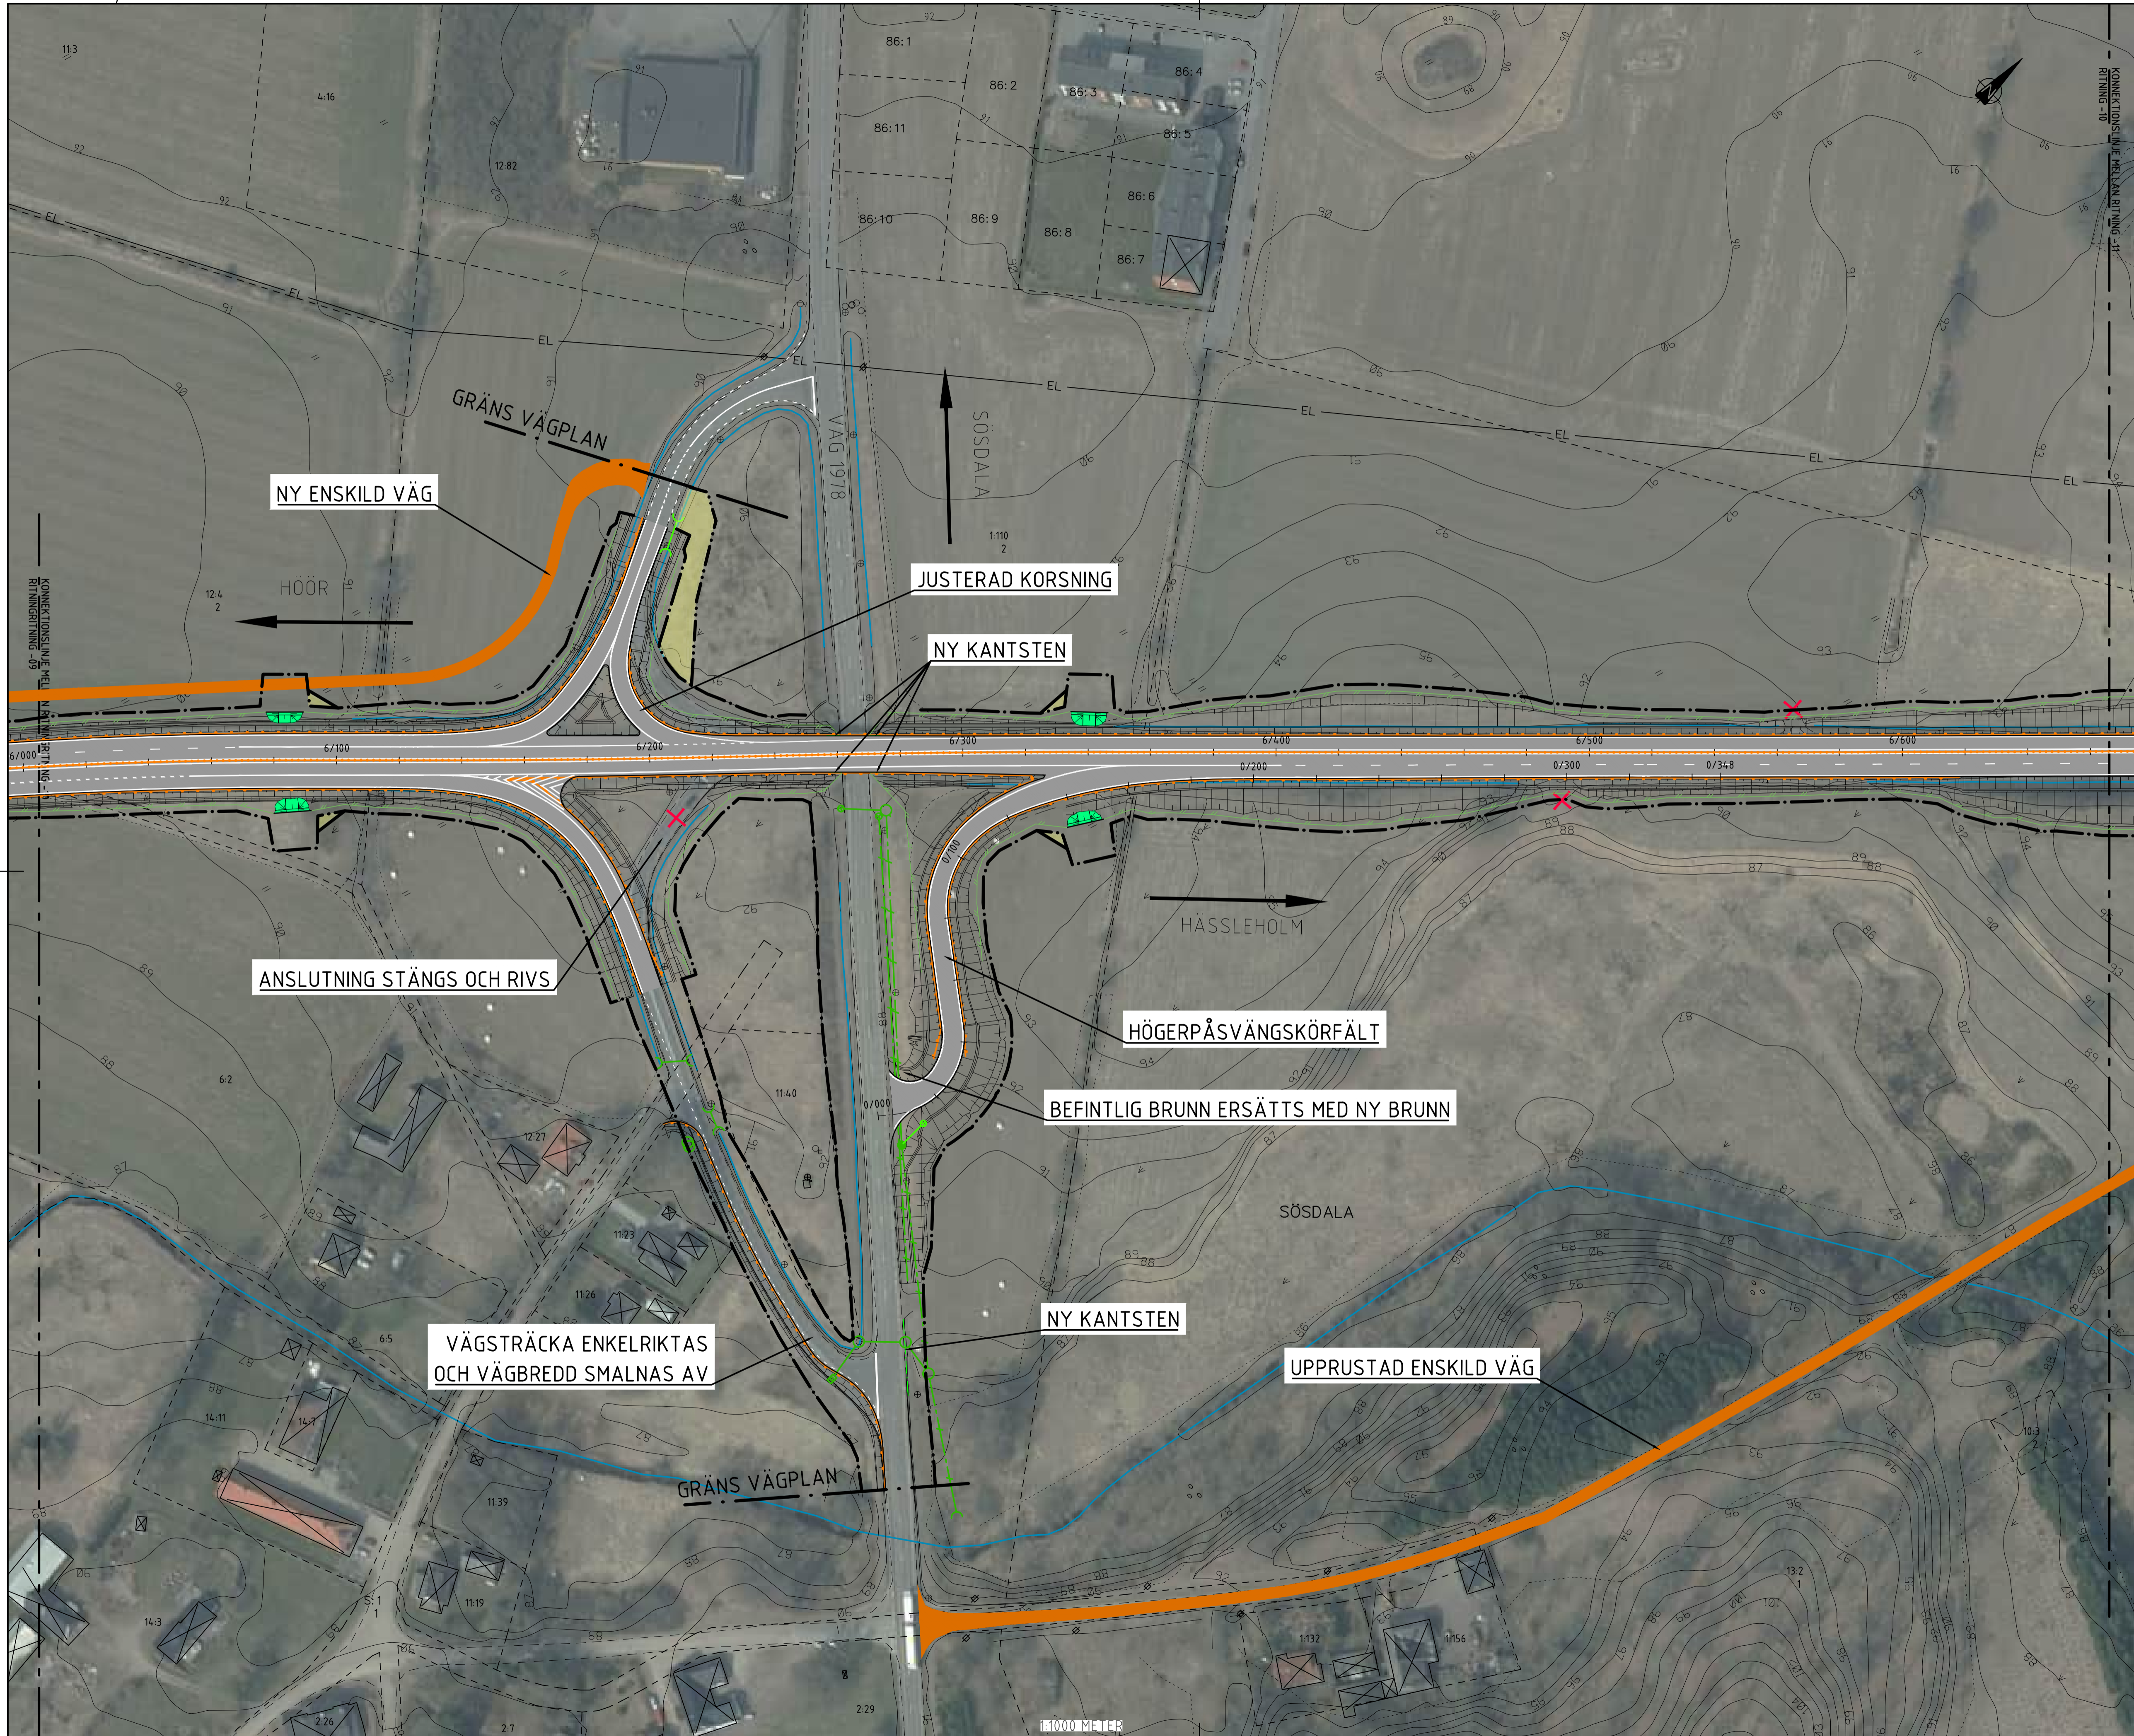

TECKENFÖRKLARING

- 0/000 NY VÄG ELLER BREDDNING AV BEFINTLIG VÄG, VÄGBANEKANTER MED LÄNGDMÄTNING
- 0/000 CC-BANA VÄGBANEKANTER MED LÄNGDMÄTNING
- VÄGANSLUTNING TILL BEFINTLIG ALLMÄN VÄG SOM STANGS GENOM SÄRSKILT BESLUT
- ENSKILD VÄG, ANSLUTNING BEHÅLLS
- MINDRE ANSLUTNING
- NY GRUSAD YTA
- FÖRESLAGEN NY ENSKILD VÄG/SIDOVÄG
- STRÄCKNING TILLFÄLLIGA FÖRBIFARTER
- OMRÅDE FÖR TILLFÄLLIG NYTTJANDERÄTT, FÖR ÄNDAMÅL SE PLANKARTOR
- GRÄNS FÖR VÄGOMRÅDE AVGRÄNSNING MELLAN OLIKA TYPER AV MARKANSPRÅK
- FASTIGHETSGRÄNS
- TRAKTGRÄNS/KVARTERSTRAKTGRÄNS
- KOMMUNGRÄNS
- BEFINTLIG VATTENDRAG
- MITTRÄCKE
- SIDORÄCKE
- STÖDMUR
- KANTSTÖD / NEDSÄNK
- BULLERSKYDDSSKÄRM
- FAUNASKÄRM
- FAUNASTÄNGSEL
- NY/BEF DAGVATTENLEDNING
- NY TRYCKLEDNING DAGVATTEN
- NY/BEF TRUMMA
- VILTUTHOPP
- NY DPS, DAGVATTENPUMPSTATION
- NY/BEF DNB, DAGVATTEN NEDSTIGNINGSBRUNN
- NY/BEF DTB, DAGVATTEN TILLSYNSBRUNN
- NY/BEF DBK, DAGVATTEN KUPOLBRUNN
- NY/BEF DB, DAGVATTENBRUNN
- FLÖDESRIKTNING
- SANDÅKRA TRAKTGRÄNS
- 1:12 FASTIGHETSBEDECKNING
- BYGGNADER
- ÄGOSLAG, ÅKER
- BOSTADSHUS
- ÄGOSLAG, LÖVSKOG
- ÄGOSLAG, ÅNG
- ÄGOSLAG, BARRSKOG

KOORDINATSYSTEM

SYSTEM I PLAN: SWEREF 99 13 30 SYSTEM I HÖJD: RH 2000


BET	REVIDERINGEN AVSER	GODKÄND	DATUM
TYP AV PLAN: VÄGPLAN			
GRANSKNINGSSTATUS, SYFTE: FÖR GRANSKNING			
HANDLINGSTYP: GRANSKNINGSHANDLING			
DATUM: 2024-12-16		LEVERANS / ÄNDRINGSPM	
OBJEKT: RV 23			
DELOMRÅDE / BANDEL: TJÖRNARP - SANDÅKRA			
ANLÄGGNINGSDEL: RV 23			
OBJEKTNUMMER / KM: 160882	KONSTRUKTIONNUMMER		
BESTÄLLARE	LEVERANTÖR		
TRAFIKVERKET	TYRÉNS		
SKAPAD AV: MIKAEL KRISTIANSSON	UPPRAGSNUMMER: 286767		
GODKÄND AV: NIKLAS WILÉN	AVDELNING: VÄG		
RITNINGSTYP: PLAN			
TEKNIKOMRÅDE / INNEHÅLL: VÄGUTFORMNING OCH TRAFIK			
BESKRIVNING: ILLUSTRATIONSKARTA			
6/006 - 6/667			
SKALA: 1:1000	FORMAT: A1	FÖRVALTNINGSNUMMER	
RITNINGSNUMMER: 101T0210	BLAD	NÄSTA BLAD	BET

c:\vaull\286767\vaullplan\101T0210.dwg




TECKENFÖRKLARING

	NY VÄG ELLER BREDDNING AV BEFINTLIG VÄG, VÄGBÄNKANTER MED LÄNGDMÄTNING
	CC-BANA VÄGBÄNKANTER MED LÄNGDMÄTNING
	VÄGANSLUTNING TILL BEFINTLIG ALLMÄN VÄG SOM STANGS GENOM SÄRSKILT BESLUT
	ENSKILD VÄG, ANSLUTNING BEHÅLLS
	MINDRE ANSLUTNING
	NY GRUSAD YTA
	FÖRESLAGEN NY ENSKILD VÄG/SIDOVÄG
	STRÄCKNING TILLFÄLLIGA FÖRBIFARTER
	OMRÅDE FÖR TILLFÄLLIG NYTTJANDERÄTT, FÖR ÄNDAMÅL SE PLANKARTOR
	GRÄNS FÖR VÄGOMRÅDE
	AVGRÄNSNING MELLAN OLIKA TYPER AV MARKANSPRÅK
	FASTIGHETSGRÄNS
	TRAKTGRÄNS/ KVARTERSTRAKTGRÄNS
	KOMMUNGRÄNS
	BEFINTLIGT VATTENDRAG
	MITTRÄCKE
	SIDORÄCKE
	STÖDMUR
	KANTSTÖD / NEDSÄNK
	BULLERSKYDDSSKÄRM
	FAUNASKÄRM
	FAUNASTÄNGSEL
	NY/BEF DAGVATTENLEDNING
	NY TRYCKLEDNING DAGVATTEN
	NY/BEF TRUMMA
	VILTUTHOPP
	NY DPS, DAGVATTENPUMPSTATION
	NY/BEF DNB, DAGVATTEN NEDSTIGNINGSBRUNN
	NY/BEF DTB, DAGVATTEN TILLSYNSBRUNN
	NY/BEF DBK, DAGVATTEN KUPOLBRUNN
	NY/BEF DB, DAGVATTENBRUNN
	FLÖDESRIKTNING
	SANDÅKRA
	TRAKTGRÄNS
	1:12 FASTIGHETSBEDECKNING
	BYGGNADER
	ÄGOSLAG, ÅKER
	BOSTADSHUS
	ÄGOSLAG, LÖVSKOG
	ÄGOSLAG, ANG
	ÄGOSLAG, BARRSKOG

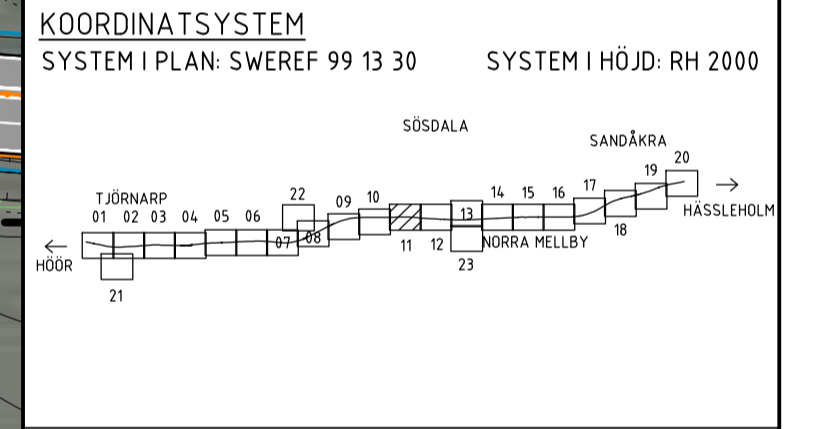

BET	REVIDERINGEN AVSER	GODKÄND	DATUM
TYP AV PLAN			
VÄGPLAN			
GRANSKNINGSSTATUS, SYFTE			
FÖR GRANSKNING			
HANDLINGSTYP			
GRANSKNINGSHANDLING			
DATUM		LEVERANS / ÄNDRINGSPM	
2024-12-16			
OBJEKT			
RV 23			
DELOMRÅDE / BANDEL			
TJÖRNARP - SANDÅKRA			
ANLÄGGNINGSDIAGRAM			
OBJEKTNUMMER / KM			
160882		KONSTRUKTIONNUMMER	
BESTÄLLARE		LEVERANTÖR	
SKAPAD AV		UPPRAGSNUMMER	
MIKAEL KRISTIANSSON		286767	
GODKÄND AV		AVDELNING	
NIKLAS WILÉN		VÄG	
RITNINGSTYP			
PLAN			
TEKNIKOMRÅDE / INNEHÅLL			
VÄGUTFORMNING OCH TRAFIK			
BESKRIVNING			
ILLUSTRATIONSKARTA			
6/667 - 7/329			
SKALA	FORMAT	FÖRVALTNINGSNUMMER	
1:1000	A1		
RITNINGSNUMMER	BLAD	NÄSTA BLAD	BET
101T0211			

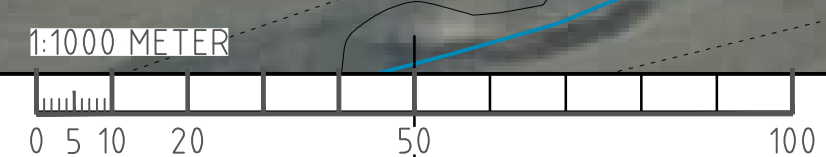

c:\vaull\286767\vaullplan\101T0211.dwg




VÄNSTERSVÄNG
TYP ÖGLA

NY RÖRBRÖ FÖR VATTENDRAG UNDER VÄG 23
ERSÄTTER BEFINTLIGA TRUMMOR. STRANDPASSAGE
FÖR SMÅ- OCH MEDELSTORA DÄGGDJUR ANORDNAS

GRIND

BEFINTLIG BRUNN RIVS OCH
ERSÄTTS I NYTT LÄGE. KORSANDE
LEDNING FÖRLÄNGS OCH INFODRAS.

GÅNGGRIND

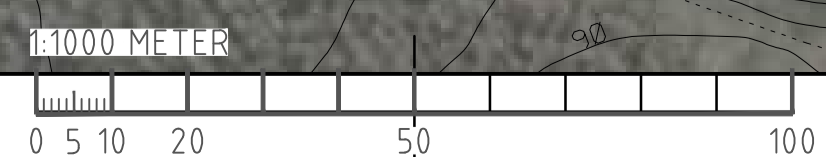

TECKENFÖRKLARING

- 0/000 NY VÄG ELLER BREDDNING AV BEFINTLIG VÄG, VÄGBÄNKEKANTER MED LÄNGDMÄTNING
- 0/000 GC-BANA VÄGBÄNKEKANTER MED LÄNGDMÄTNING
- VÄGANSLUTNING TILL BEFINTLIG ALLMÄN VÄG SOM STANGS GENOM SÄRSKILT BESLUT
- ENSKILD VÄG, ANSLUTNING BEHÅLLS
- MINDRE ANSLUTNING
- NY GRUSAD YTA
- FÖRESLAGEN NY ENSKILD VÄG/SIDOVÄG
- STRÄCKNING TILLFÄLLIGA FÖRBIFARTER
- OMRÅDE FÖR TILLFÄLLIG NYTT JANDERÄTT, FÖR ÄNDAMÅL SE PLANKARTOR
- GRÄNS FÖR VÄGOMRÅDE AVGRÄNSNING MELLAN ODLIKA TYPER AV MARKANSPRÅK
- FASTIGHETSGRÄNS
- TRAKTGRÄNS/ KVARTERSTRAKTGRÄNS
- KOMMUNGRÄNS
- BEFINTLIGT VATTENDRAG
- MITTRÄCKE
- SIDORÄCKE
- STÖDMUR
- KANTSTÖD / NEDSÄNKT
- BULLERSKYDDSSKÄRM
- FAUNASKÄRM
- FAUNASTÄNGSEL
- NY/BEF DAGVATTENLEDNING
- NY TRYCKLEDNING DAGVATTEN
- NY/BEF TRUMMA
- VILTUTHOPP
- NY DPS, DAGVATTENPUMPSTATION
- NY/BEF DNB, DAGVATTEN NEDSTIGNINGSBRUNN
- NY/BEF DTB, DAGVATTEN TILLSYNSBRUNN
- NY/BEF DBK, DAGVATTEN KUPOLBRUNN
- NY/BEF DB, DAGVATTENBRUNN
- FLÖDESRIKTNING
- SANDÅKRA TRAKTGRÄNS
- 1:12 FASTIGHETSBEDECKNING
- BYGGNADER
- ÄGOSLAG, ÅKER
- BOSTADSHUS
- ÄGOSLAG, LÖVSKÖG
- ÄGOSLAG, ÅNG
- ÄGOSLAG, BARRSKÖG

112 FASTIGHETSBEDECKNING

SYSTEM I PLAN: SWEREF 99 13 30 SYSTEM I HÖJD: RH 2000

SÖSDALA SANDÅKRA

TJÖRNARP 01 02 

HÖJD 21

BET	REVIDERINGEN AVSER	GODKÄND	DATUM
TYP AV PLAN			
VÄGPLAN			
GRANSKNINGSSTATUS, SYFTE			
FÖR GRANSKNING			
HANDLINGSTYP			
GRANSKNINGSHANDLING			
DATUM		LEVERANS / ÄNDRINGS-PM	
2024-12-16			
OBJEKT			
RV 23			
DELOMRÅDE / BANDEL			
TJÖRNARP - SANDÅKRA			
ANLÄGGNINGSDIAGRAM			
RV 23			
OBJEKTNUMMER / IKM		KONSTRUKTIONNUMMER	
160882			
BESTÄLLARE		LEVERANTÖR	
TRAFIKVERKET		TYRÉNS	
SKAPAD AV		UPPDRAGSNUMMER	
MIKAEL KRISTIANSSON		286767	
GODKÄND AV		AVDELNING	
NIKLAS WILÉN		VÄG	
RITNINGSTYP			
PLAN			
TEKNIKOMRÅDE / INNEHÅLL			
VÄGUTFORMNING OCH TRAFIK			
BESKRIVNING			
ILLUSTRATIONSKARTA			
7/329 - 7/991			
SKALA	FORMAT	FÖRVALTNINGSNUMMER	
1:1000	A1		
RITNINGSNUMMER	BLAD	NÄSTA BLAD	BET
101T0212			

c:\vaull\286767\vaullplan\101T0212.dwg