


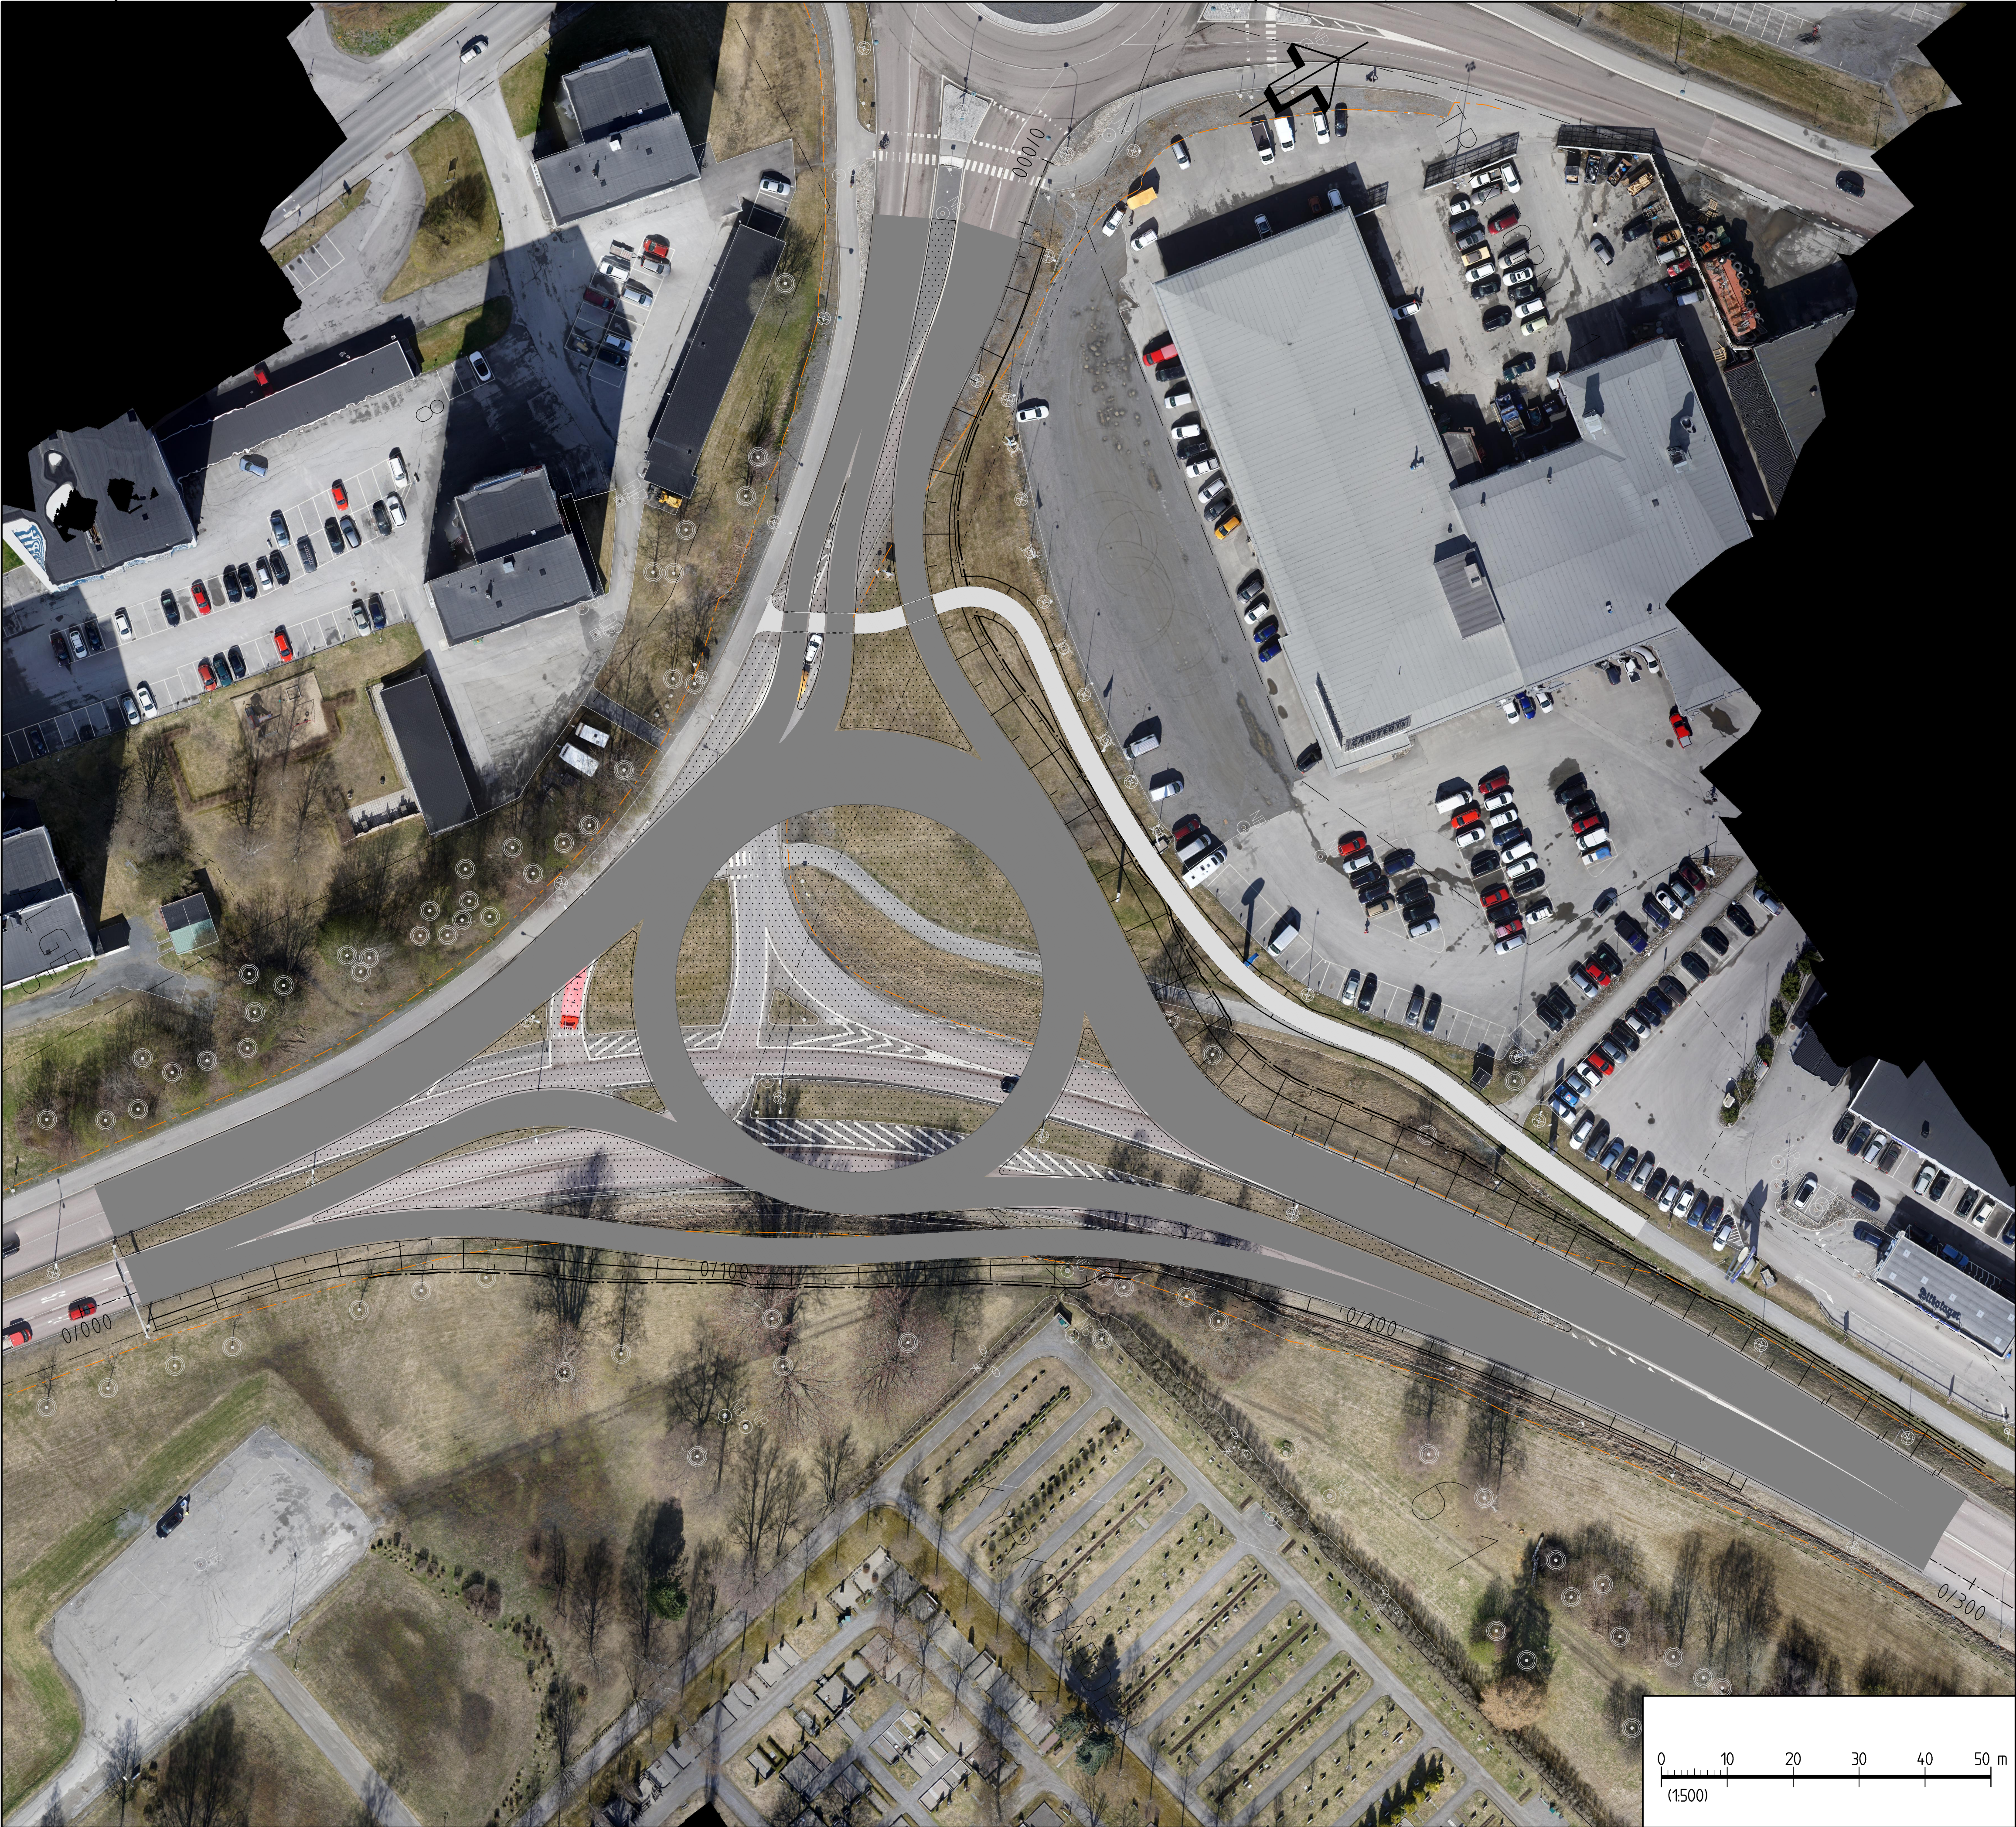

KOORDINATSYSTEM
SYSTEM I PLAN: SWEREF 99 18 45
SYSTEM I HÖJD: RH 2000

TECKENFÖRKLARING

MARKANSPRÅK

- GRÄNS FÖR VÄGOMRÅDE
- BEFINTLIGT VÄGOMRÅDE

BEFINTLIGA FÖRHÅLLANDEN

- FASTIGHETSGRÄNS OCH FASTIGHETSBETECKNING
- TRAKTERGRÄNS
- BEFINTLIGA VÄGRUMMOR
- BEFINTLIG VÄGRUMMA RIVES

PROJEKTERAT

- KOMMUNAL GC-VÄG
- OMBYGGD ALLMÄN VÄG
- REFUG
- VÄGKANT
- NY TRUMMA
- TEORETISK VÄGMITT MED SEKTIONSANGIVELSE VARJE 50 METER.
MARKERING VAR TIONDE METER.
- SLÄNTFOT/SLÄNTRÖN EXKL
SLÄNTAVRUNDNING

TYP AV PLAN		VÄGPLAN	
GRANSKNINGSSTATUS / SYFTE		PRELIMINÄR	
HANDLINGSTYP		SAMRÅDSHANDLING	
DATUM	2018-04-28	LEVERANS / ÄNDRINGS-PM	
OBJEKT			
KORSNING E4/V352			
BJÖRNAVÄGEN			
DELOMRÅDE / BANDEL			
E4-BJÖRNAVÄGEN			
ANLÄGGNINGSDEL			
GEMENSAMT			
OBJEKTNUMMER / KM	155066	KONSTRUKTIONSNUMMER	
BESTÄLLARE	TRAFIKVERKET	LEVERANTÖR	SWECO
SKAPAD AV	G.JAKOBSSON	UPPRAGSNUMMER	2444698
GODKÄND AV	P.HJORTSBERG	AVDELNING	
RITNINGSTYP			
PLAN			
TEKNIKOMRÅDE / INNEHÅLL			
VÄGUTFORMNING OCH TRAFIK			
BESKRIVNING			
KM 0/000-0/300 E4N			
ILLUSTRATION			
SKALA	1:500	FORMAT	A1
RITINGSNUMMER	900T0201	BLAD	NÄSTA BLAD
			BET

