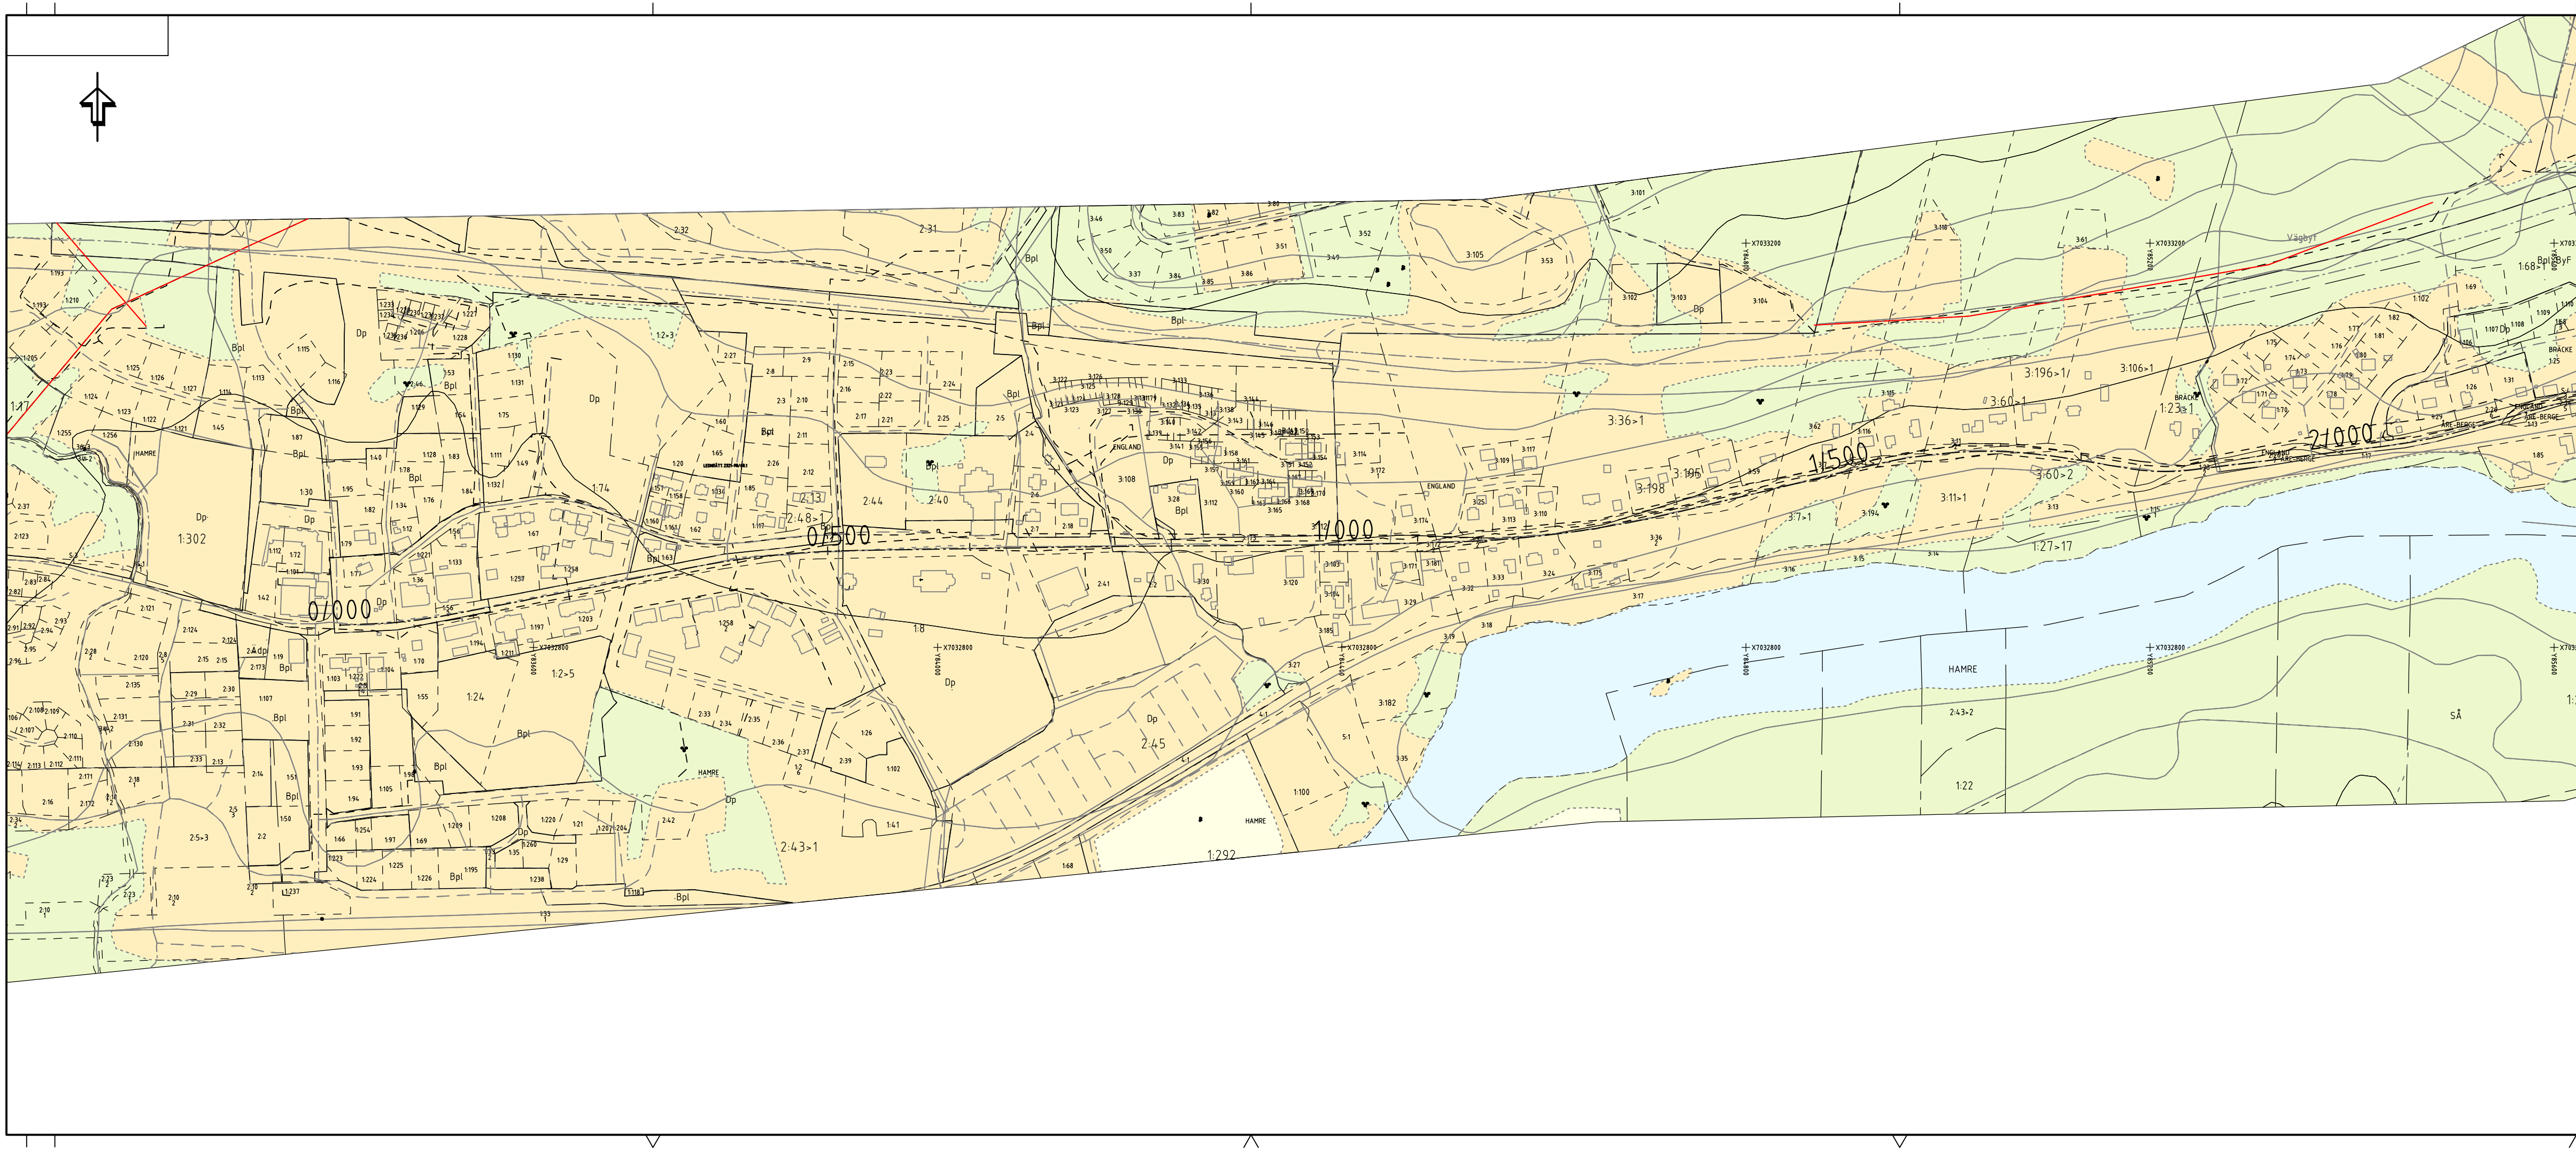


TECKENFÖRKLARING

TÄNKT STRÄCKNING GC-VÄG

KOORDINATSYSTEM

SYSTEM I PLAN: SWREF 99 14 15
SYSTEM I HÖJD: RH 2000

VÄGPLAN

GRANSKNINGSSTATUS / SYFTE

SAMRÅDSHANDLING

DATUM: 2015-11-02
LEVERANS / ÄNDRINGS-PM

OBJEKT
VÄG 638
GC-VÄG

DELOMRÅDE / BANDEL
DUVED-ULLÅN
ANLÄGGNINGDEL
VÄG 638

OBJEKTNUMMER / KM: 145017
KONSTRUKTIONSNUMMER

BESTÄLLARE: TRAFIKVERKET
LEVERANTÖR: SWECO


SKAPAD AV: GUSTAV JAKOBSSON
UPPDRAGSNUMMER: 2444607

GODKÄND AV: PETER HJORTSBERG
AVDELNING: CIVIL

RITNINGSTYP: PLAN
TEKNIKOMRÅDE / INNEHÅLL: VÄGUTFORMNING OCH TRAFIK
BESKRIVNING: KM 0/000-2/000

ÖVERSIKTSKARTA

SKALA: 1:4000
FORMAT: A3XL
FÖRVALTNINGSNUMMER: 201T0101
BLAD: NÄSTA BLAD: BET:

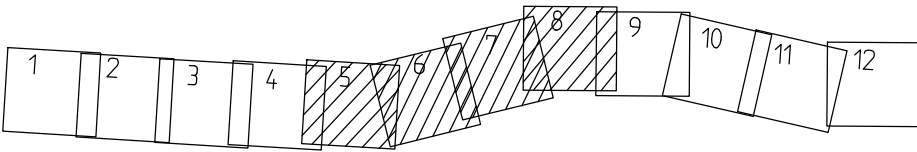

TECKENFÖRKLARING

TÄNKT STRÄCKNING GC-VÄG

KOORDINATSYSTEM

SYSTEM I PLAN: SWREF 99 14 15
SYSTEM I HÖJD: RH 2000

VÄGPLAN

GRANSKINGSSTATUS / SYFTE

SAMRÅDSHANDLING

DATUM: 2015-11-02
OBJEKT: VÄG 638
GC-VÄG

DELOMRÅDE / BANDEL: DUVED-ULLÅN
ANLÄGGNINGDEL: VÄG 638

OBJEKTNUMMER / KM: 145017
BESTÄLLARE: TRAFIKVERKET

KONSTRUKTIONSNUMMER: 145017
LEVERANTÖR: SWECO

SKAPAD AV: GUSTAV JAKOBSSON
GODKÄND AV: PETER HJORTSBERG

UPPDRAGSNUMMER: 2444607
AVDELNING: CIVIL

RITNINGSTYP: PLAN
TEKNIKOMRÅDE / INNEHÅLL: VÄGUTFORMNING OCH TRAFIK
BESKRIVNING: KM 2/000-4/000

ÖVERSIKTSKARTA

SKALA: 1:4000
RITNINGSDATUM: 201T0102


FORMAT: A3XL

FÖRVALTNINGSNUMMER

BLAD

NÄSTA BLAD

BET

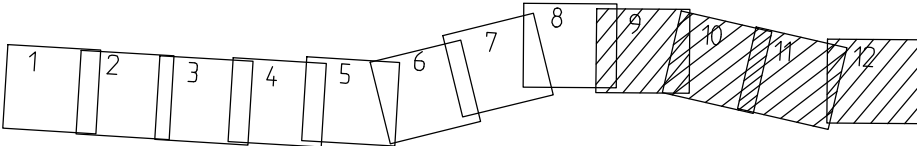

TECKENFÖRKLARING

TÄNKT STRÄCKNING GC-VÄG

KOORDINATSYSTEM

SYSTEM I PLAN: SWREF 99 14 15
SYSTEM I HÖJD: RH 2000

VÄGPLAN

GRANSKNINGSSTATUS / SYFTE

HANDLINGSTYP

SAMRÅDSHANDLING

DATUM
2015-11-02

LEVERANS / ÄNDRINGS-PM

OBJEKT

VÄG 638
GC-VÄG

DELOMRÅDE / BANDEL

DUVED-ULLÅN

ANLÄGGNINGDEL

VÄG 638

OBJEKTNUMMER / KM
145017

KONSTRUKTIONSNUMMER

BESTÄLLARE

TRAFIKVERKET

LEVERANTÖR

SWECO

SKAPAD AV

GUSTAV JAKOBSSON

UPPDRAGSNUMMER

2444607

GODKÄND AV

PETER HJORTSBERG

AVDELNING

CIVIL

RITNINGSTYP

PLAN

TEKNIKOMRÅDE / INNEHÅLL

VÄGUTFORMNING OCH TRAFIK

BESKRIVNING

KM 4/000-6/100

ÖVERSIKTSKARTA

SKALA

1:4000

FORMAT

A3XL

FÖRVALTNINGSNUMMER

RITNINGNUMMER

201T0103

BLAD

NÄSTA BLAD

BET