



TECKENFÖRKLARING

MARKANSPRÅK

GRÄNS FÖR VÄGOMRÅDE

AVGRÄNSNING MELLAN OLIKA TYPER AV MARKANSPRÅK

V1

V2

V1, V12

V1 - NYTT VÄGOMRÅDE MED INSKRÄNKT VÄGRÄTT FÖR FRAMTIDA UNDERHÅLL AV TRUMMA

V2 - NYTT VÄGOMRÅDE MED INSKRÄNKT VÄGRÄTT FÖR FRAMTIDA UNDERHÅLL AV STÖDMUR

T1, T2, T3

T1 - TILLFÄLLIG NYTTJANDERÄTT/OMRÅDE FÖR ETABLERING, UPPSTÄLLNING AV MASKINER OCH UPPLAG. GÄLLER FRÅN BYGGSTART TILL 2 MÅNADER EFTER GODKÄND SLUTBESKTNING.

T2 - TILLFÄLLIG NYTTJANDERÄTT/OMRÅDE FÖR BYGGNATION. GÄLLER FRÅN BYGGSTART TILL 2 MÅNADER EFTER GODKÄND SLUTBESKTNING.

T3 - TILLFÄLLIG NYTTJANDERÄTT/OMRÅDE FÖR TILLFÄLLIG BREDDNING AV VÄG 638 UNDER BYGGNATION. GÄLLER FRÅN BYGGSTART TILL 2 MÅNADER EFTER GODKÄND SLUTBESKTNING.

STRANDSKYDD

KOORDINATSYSTEM

SYSTEM I PLAN: SWEREF 99 14 15

SYSTEM I HÖJD: RH2000

VERKSAMHETER/ÅTGÄRDER SOM UNDANTAS FRÅN FÖRBUD ENLIGT MILJÖBALKEN

N1 - FÖRBUDEN I 7:11 (Generellt biotopskydd) 2ST. MB GÄLLER INTE I BYGGANDE AV ALLMÄN VÄG

N2 - FÖRBUDEN I 7:15 (Strandskydd) MB GÄLLER INTE I BYGGANDE AV ALLMÄN VÄG

N3 - SKYLDIGHET ATT GÖRA ANMÄLAN FÖR SAMRÅD ENLIGT 126 GÄLLER INTE FÖR DE VERKSAMHETER OCH ÅTGÄRDER SOM BEHOVS FÖR ATT BYGGA VÄGEN OCH SOM FASTSTÄLLS OCH INGÅR I VÄGOMRÅDE FÖR ALLMÄN VÄG ELLER OMRÅDE FÖR TILLFÄLLIG NYTTJANDERÄTT

ÖVRIGA BETECKNINGAR PÅ PLANKARTAN

NYA VÄGKANTER PÅ GÅNG- OCH CYKELVÄG MED LÄNGMÄTNING OCH HÖJDSÄTTNING

TRAKTGRÄNS

TRAKTNAMN

FASTIGHETSGRÄNS

FASTIGHETSBECKENING


VÄGKANT

GÅNG- & CYKELVÄGRÄCKE


RÄTTIGHET

DETALJPLAN

BELYSNING ANLÄGGS PÅ NORRA SIDAN AV GÅNG- OCH CYKELVÄGEN LÄNGS HELA STRÄCKAN

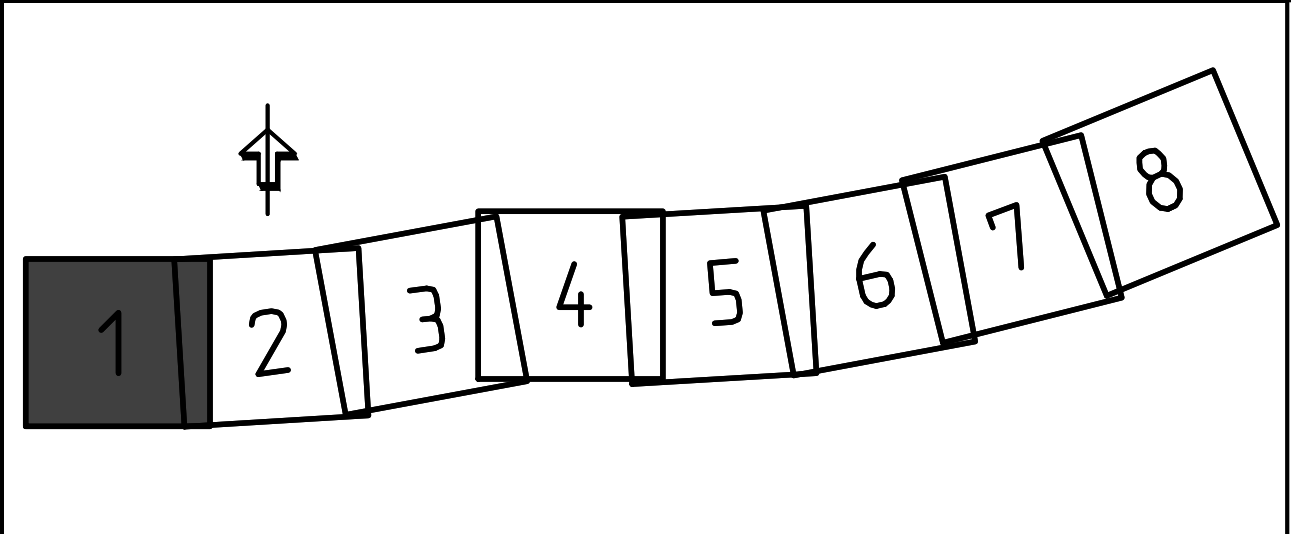

TYP AV PLAN		VÄGPLAN	
GRANSKNINGSSTATUS / SYFTE		FÖR GRANSKNING	
HANDLINGSTYP		GRANSKNINGSHANDLING	
DATUM		LEVERANS / ÄNDRINGS-PM	
2020-03-16			
OBJEKT			
GC-VÄG EFTER VÄG 638			
FJÄLLPORTEN-TEGEFJÄLLSV			
DELOMRÅDE / BANDEL			
VÄGNÄT SÖDER OM E14			
ANLÄGGSNINGSDEL			
VÄG 638 FJÄLLPORTEN TILL TEGEFJÄLLSVÄGEN			
OBJEKTNUMMER / KM		KONSTRUKTIONSNUMMER	
145017			
BESTÄLLARE		LEVERANTÖR	
 TRAFIKVERKET		 TYRÉNS	
SKAPAD AV		UPPDRAGSGNUMMER	
EMIL IHRÉN		294569	
GODKÄND AV		ÄNDRING	
MAGNUS VELANDER			
RITNINGSTYP		ÄNDRING	
PLAN			
TEKNIKOMRÅDE / INNEHÅLL			
T VÄGUTFORMNING OCH TRAFIK			
BESKRIVNING			
KM 0/000-0/250			
SKALA		FÖRVALTNINGSNUMMER	
1:500			
FORMAT			
A1			
RITNINGSNUMMER		BLAD	
2 04 T 02 01		NÄSTA BLAD	
		BET	

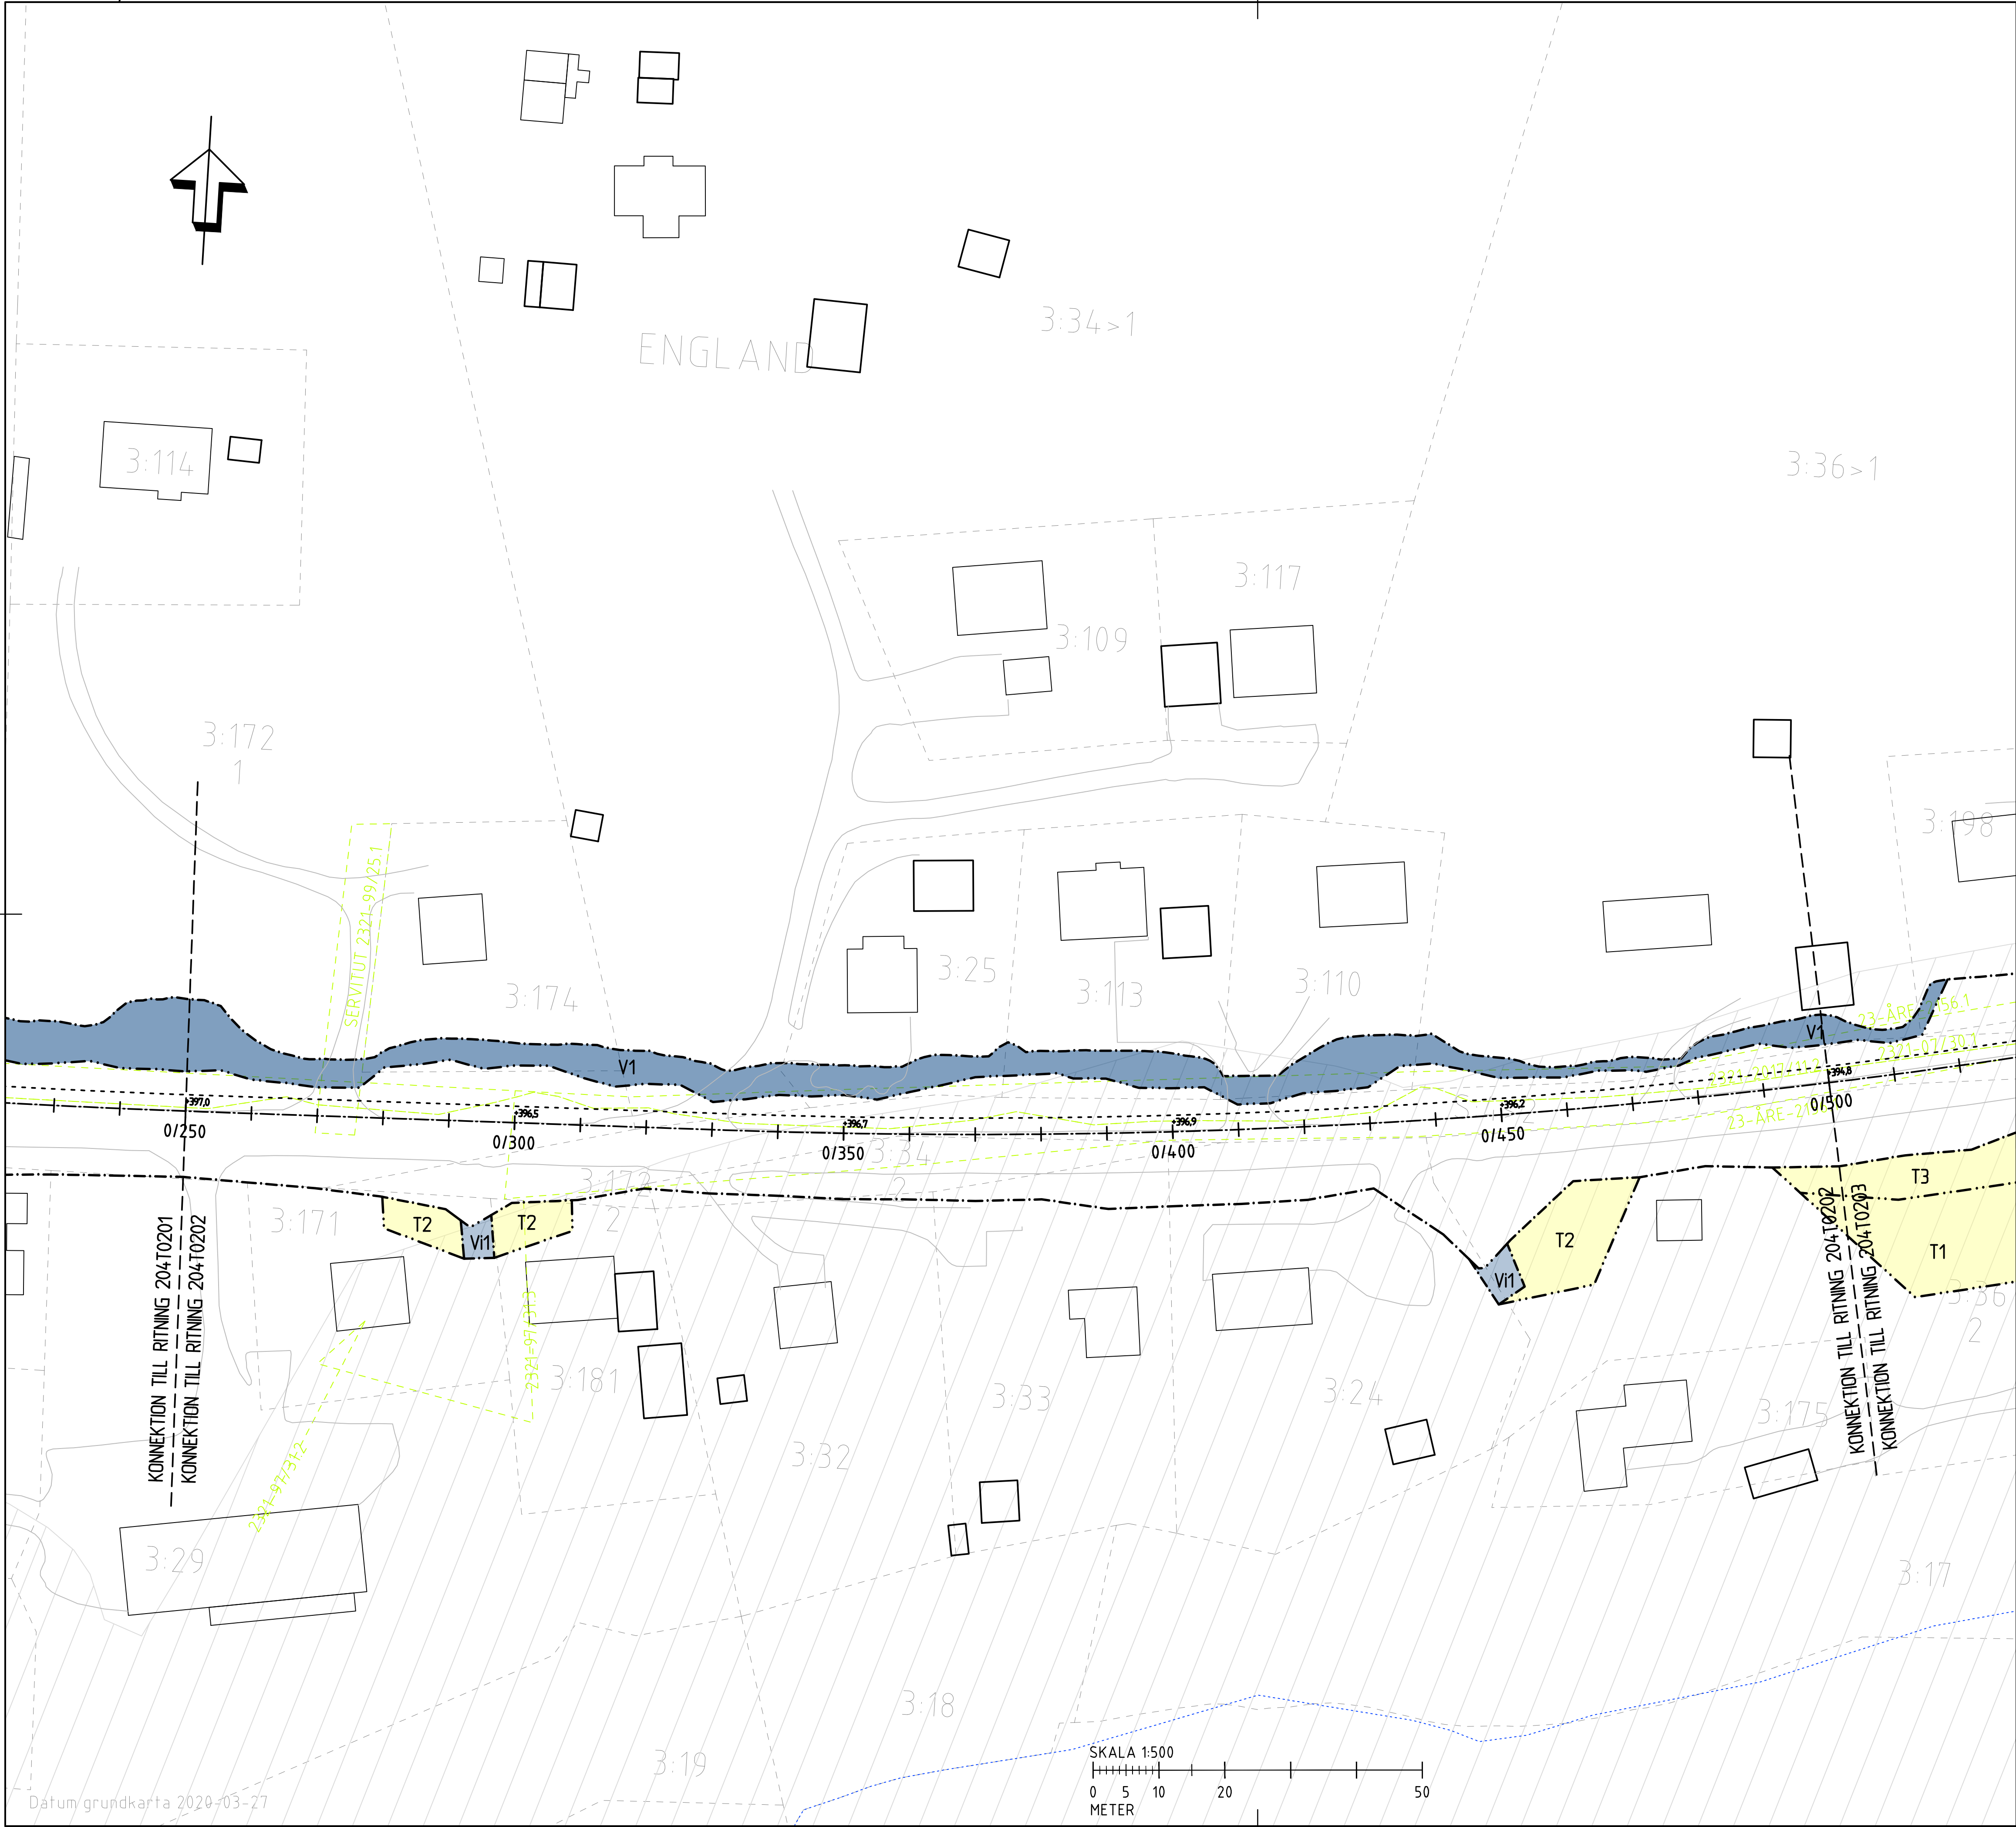

TECKENFÖRKLARING

MARKANSPRÅK

GRÄNS FÖR VÄGOMRÅDE

AVGRÄNSNING MELLAN OLIKA TYPER AV MARKANSPRÅK

V1

V2

V1i, V12

V1 - NYTT VÄGOMRÅDE MED INSKRÄNKT VÄGRÄTT FÖR FRAMTIDA UNDERHÅLL AV TRUMMA

V12 - NYTT VÄGOMRÅDE MED INSKRÄNKT VÄGRÄTT FÖR FRAMTIDA UNDERHÅLL AV STÖDMUR

T1, T2, T3

T1 - TILLFÄLLIG NYTTJANDERÄTT/OMRÅDE FÖR ETABLERING, UPPSTÄLLNING AV MASKINER OCH UPPLAG. GÄLLER FRÅN BYGGSTART TILL 2 MÅNADER EFTER GODKÄND SLUTBESKTNING.

T2 - TILLFÄLLIG NYTTJANDERÄTT/OMRÅDE FÖR BYGNATION. GÄLLER FRÅN BYGGSTART TILL 2 MÅNADER EFTER GODKÄND SLUTBESKTNING.

T3 - TILLFÄLLIG NYTTJANDERÄTT/OMRÅDE FÖR TILLFÄLLIG BREDDNING AV VÄG 638 UNDER BYGNATION. GÄLLER FRÅN BYGGSTART TILL 2 MÅNADER EFTER GODKÄND SLUTBESKTNING.

STRANDSKYDD

NYTT VÄGOMRÅDE MED VÄGRÄTT

NYTT VÄGOMRÅDE INOM DETALJPLAN DÄR KOMMUN ÄR HUVUDMAN FÖR ALLMÄNNA PLATSER

NYTT VÄGOMRÅDE MED INSKRÄNKT VÄGRÄTT

TILLFÄLLIG NYTTJANDERÄTT

STRANDSKYDD

VERKSAMHETER/ÅTGÄRDER SOM UNDANTAS FRÅN FÖRBUD ENLIGT MILJÖBALKEN

N1 - FÖRBUDEN I 7:11 (Generellt biotopskydd) 2ST. MB GÄLLER INTE I BYGGANDE AV ALLMÄN VÄG

N2 - FÖRBUDEN I 7:15 (Strandskydd) MB GÄLLER INTE I BYGGANDE AV ALLMÄN VÄG

N3 - SKYLDIGHET ATT GÖRA ANMÄLAN FÖR SAMRÅD ENLIGT 126 GÄLLER INTE FÖR DE VERKSAMHETER OCH ÅTGÄRDER SOM BEHOVS FÖR ATT BYGGA VÄGEN OCH SOM FASTSTÄLLS OCH INGÅR I VÄGOMRÅDE FÖR ALLMÄN VÄG ELLER OMRÅDE FÖR TILLFÄLLIG NYTTJANDERÄTT

ÖVRIGA BETECKNINGAR PÅ PLANKARTAN

NYA VÄGKANTER PÅ GÅNG- OCH CYKELVÄG MED LÄNGMÄTNING OCH HÖJDSÄTTNING

TRAKTGRÄNS

TRAKTNAMN

FASTIGHETSGRÄNS

FASTIGHETSBETECKNING

VÄGKANT

GÅNG- & CYKELVÄGRÄCKE


RÄTTIGHET

DETALJPLAN

BELYSNING ANLÄGGS PÅ NORRA SIDAN AV GÅNG- OCH CYKELVÄGEN LÄNGS HELA STRÄCKAN

TYP AV PLAN		VÄGPLAN	
GRANSKNINGSSTATUS / SYFTE		FÖR GRANSKNING	
HANDLINGSTYP		GRANSKNINGSHANDLING	
DATUM	2020-03-16	LEVERANS / ÄNDRINGS-PM	
OBJEKT		GC-VÄG EFTER VÄG 638	
DELOMRÅDE / BANDEL		FJÄLLPORTEN-TEGEFJÄLLSV	
ANLÄGGNINGSDIAGRAM		VÄGNÄT SÖDER OM E14	
OBJEKTNUMMER / KM		KONSTRUKTIONSNUMMER	
145017			
BESTÄLLARE		LEVERANTÖR	
TRAFIKVERKET		TYRÉNS	
SKAPAD AV		UPPDRAGSGNUMMER	
EMIL IHRÉN		294569	
GODKÄND AV		AVDELNING	
MAGNUS VELANDER			
RITNINGSTYP		TEKNIKOMRÅDE / INNEHÅLL	
PLAN		T VÄGUTFORMNING OCH TRAFIK	
BESKRIVNING		KM 0/250-0/500	
SKALA		FÖRVALTNINGSNUMMER	
1:500			
RITNINGSNUMMER		BLAD	NÄSTA BLAD
2 04 T 02 02			BET

VM145017VP1, ankomst 2020-04-09, ver 2, jobb 9

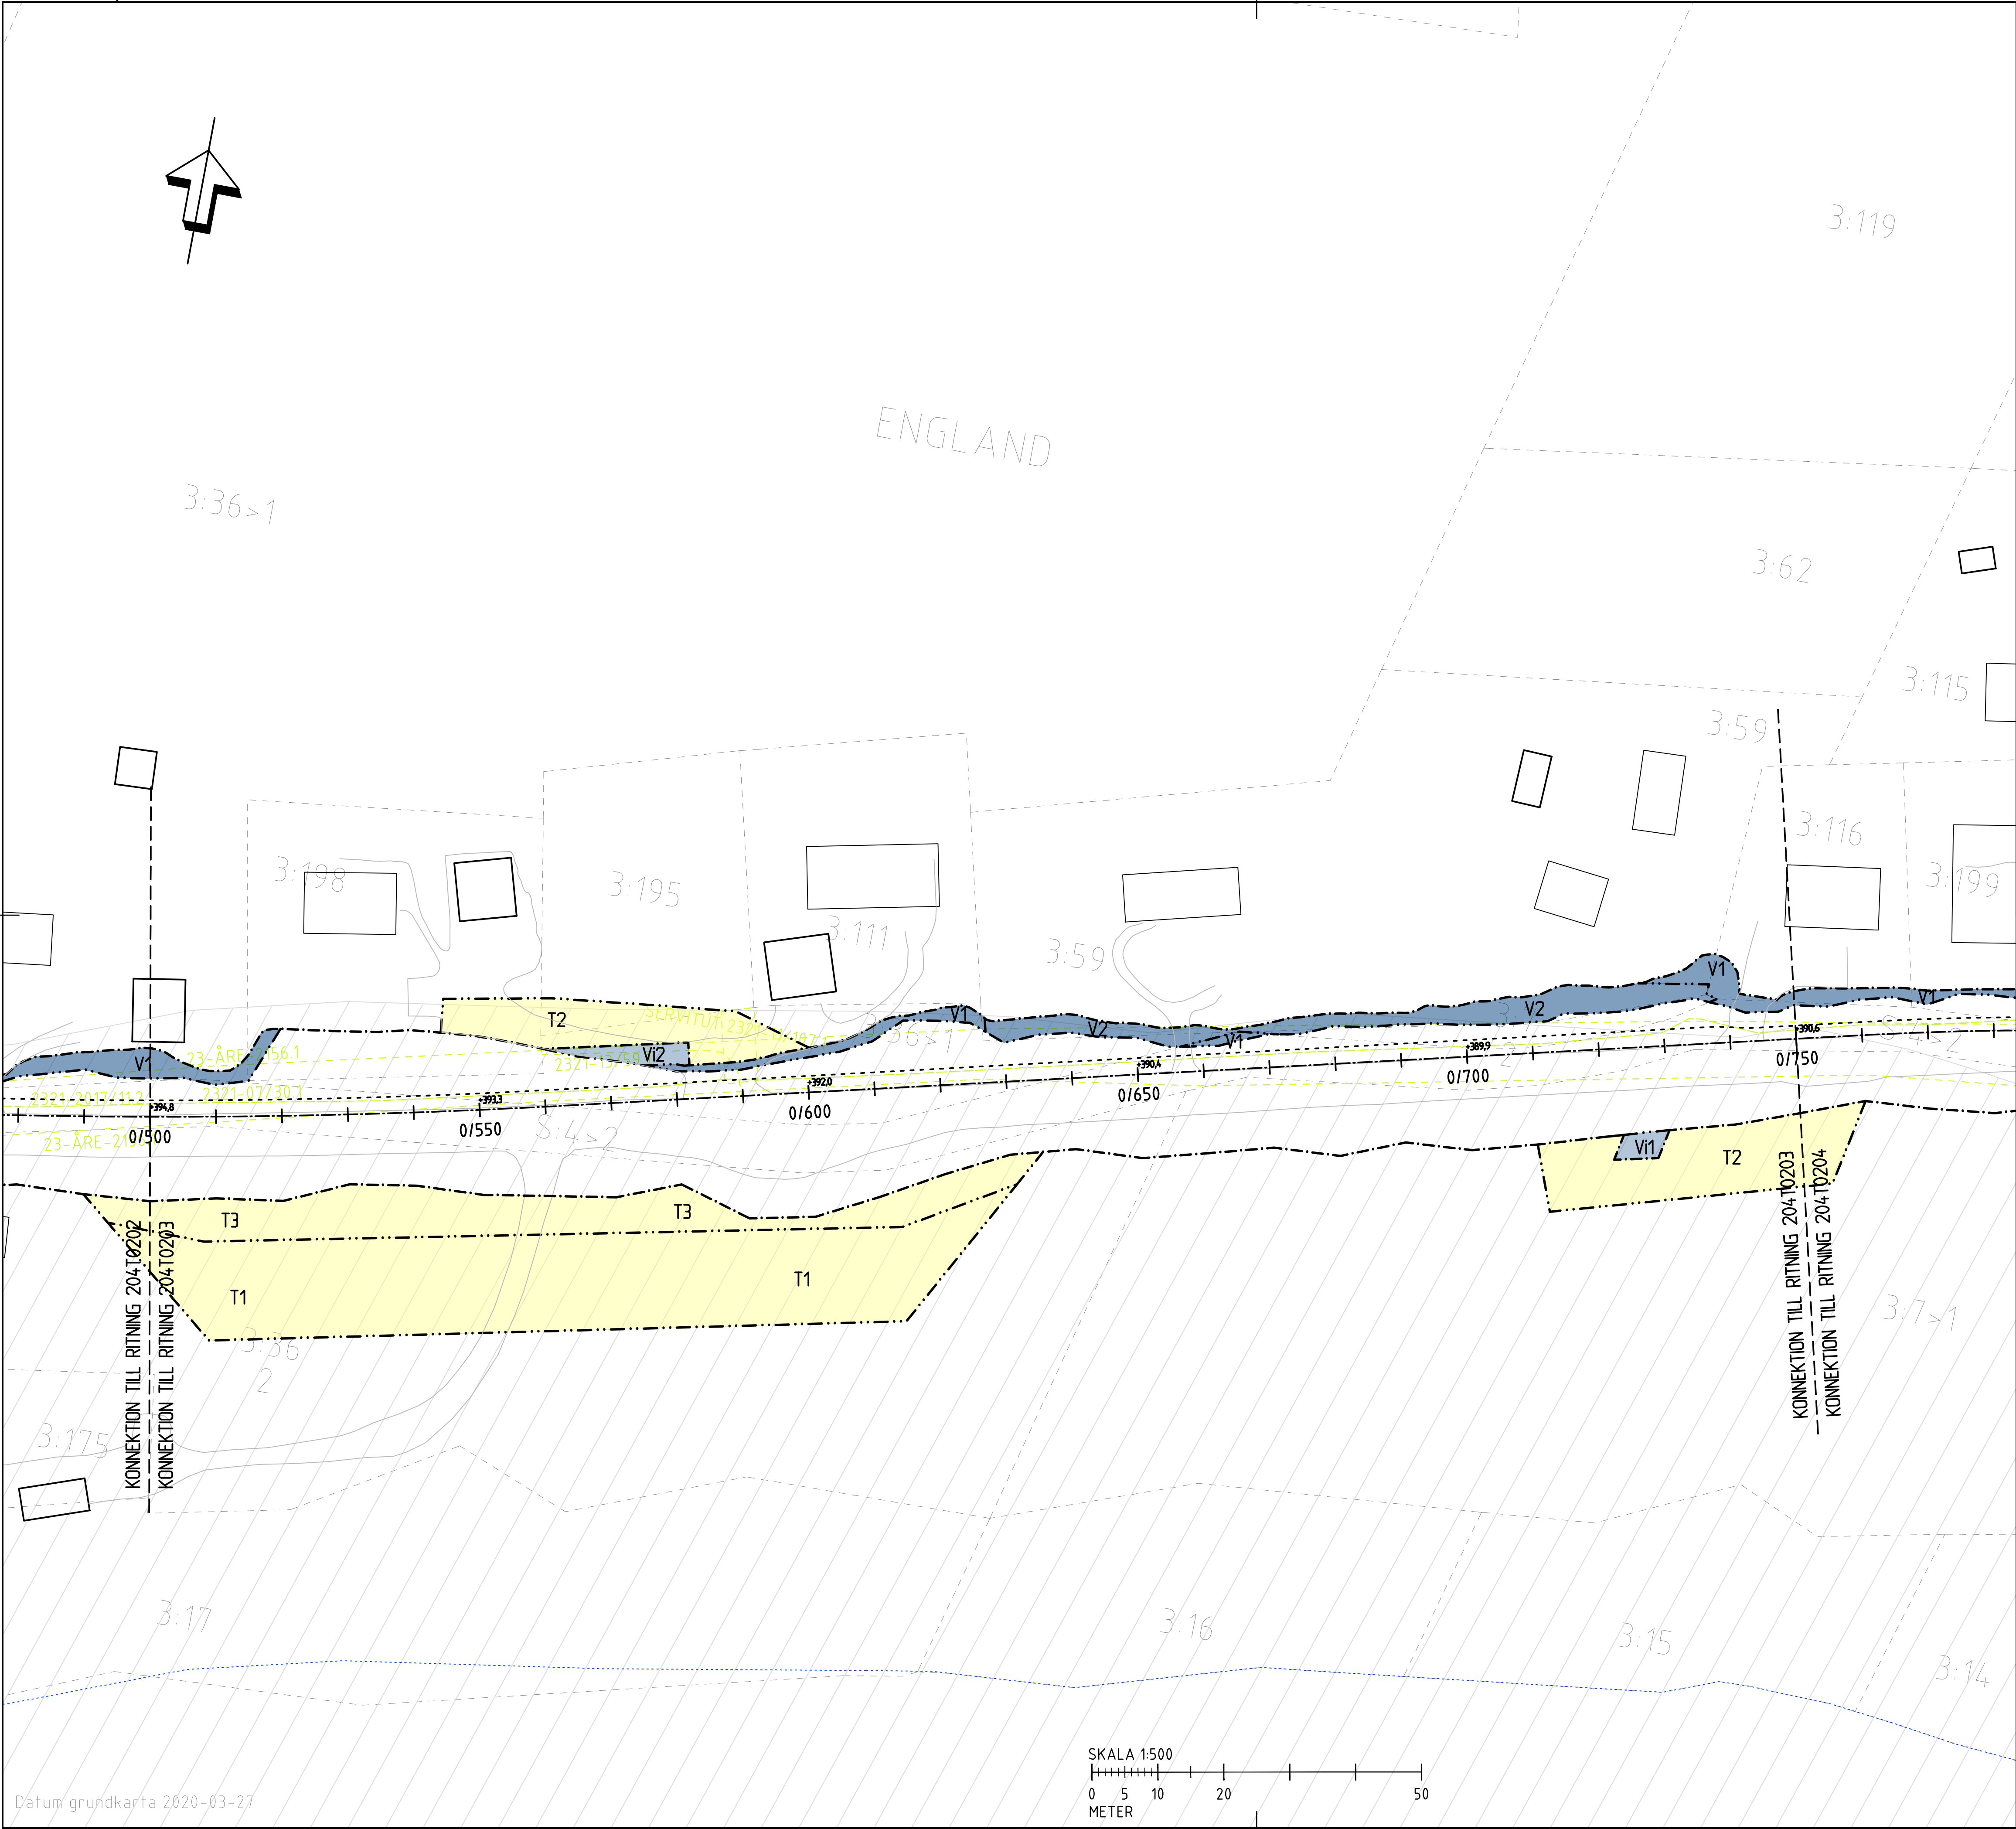

TECKENFÖRKLARING

MARKANSPRÅK

GRÄNS FÖR VÄGOMRÅDE

AVGRÄNSNING MELLAN OLIKA TYPER AV MARKANSPRÅK

V1

NYTT VÄGOMRÅDE MED VÄGRÄTT

V2

NYTT VÄGOMRÅDE INOM DETALJPLAN DÄR KOMMUN ÄR HUVUDMAN FÖR ALLMÄNNA PLATSER

V1, V12

NYTT VÄGOMRÅDE MED INSKRÄNKT VÄGRÄTT

V1 - NYTT VÄGOMRÅDE MED INSKRÄNKT VÄGRÄTT FÖR FRAMTIDA UNDERHÅLL AV TRUMMA

V2 - NYTT VÄGOMRÅDE MED INSKRÄNKT VÄGRÄTT FÖR FRAMTIDA UNDERHÅLL AV STÖDMUR

T1, T2, T3

TILLFÄLLIG NYTTJANDERÄTT

T1 - TILLFÄLLIG NYTTJANDERÄTT/OMRÅDE FÖR ETABLERING, UPPSTÄLLNING AV MASKINER OCH UPPLAG. GÄLLER FRÅN BYGGSTART TILL 2 MÅNADER EFTER GODKÄND SLUTBESKTNING.

T2 - TILLFÄLLIG NYTTJANDERÄTT/OMRÅDE FÖR BYGGNATION. GÄLLER FRÅN BYGGSTART TILL 2 MÅNADER EFTER GODKÄND SLUTBESKTNING.

T3 - TILLFÄLLIG NYTTJANDERÄTT/OMRÅDE FÖR TILLFÄLLIG BREDDNING AV VÄG 638 UNDER BYGGNATION. GÄLLER FRÅN BYGGSTART TILL 2 MÅNADER EFTER GODKÄND SLUTBESKTNING.

STRANDSKYDD

VERKSAMHETER/ÅTGÄRDER SOM UNDANTAS FRÅN FÖRBUD ENLIGT MILJÖBALKEN

N1 - FÖRBUDEN I 7:11 (Generellt biotopskydd) 2ST. MB GÄLLER INTE I BYGGANDE AV ALLMÄN VÄG

N2 - FÖRBUDEN I 7:15 (Strandskydd) MB GÄLLER INTE I BYGGANDE AV ALLMÄN VÄG

N3 - SKYDLIGHET ATT GÖRA ANMÄLAN FÖR SAMRÅD ENLIGT 126 GÄLLER INTE FÖR DE VERKSAMHETER OCH ÅTGÄRDER SOM BEHÖVS FÖR ATT BYGGA VÄGEN OCH SOM FASTSTÄLLS OCH INGÅR I VÄGOMRÅDE FÖR ALLMÄN VÄG ELLER OMRÅDE FÖR TILLFÄLLIG NYTTJANDERÄTT

ÖVRIGA BETECKNINGAR PÅ PLANKARTAN

NYA VÄGKANTER PÅ GÅNG- OCH CYKELVÄG MED LÄNGMÄTNING OCH HÖJDSÄTTNING

TRAKTGRÄNS

TRAKTNAMN

FASTIGHETSGRÄNS

FASTIGHETSBECKNING

VÄGKANT

GÅNG- & CYKELVÄGSRÄCKE

RÄTTIGHET

DETALJPLAN

BELYSNING ANLÄGGS PÅ NORRA SIDAN AV GÅNG- OCH CYKELVÄGEN LÄNGS HELA STRÄCKAN

1

2

3

4

5

6

7

8

TYP AV PLAN

VÄGPLAN

GRANSKNINGSSTATUS / SYFTE

FÖR GRANSKNING

HANDLINGSTYP

GRANSKNINGSHANDLING

DATUM

2020-03-16

LEVERANS / ÄNDRINGS-PM

OBJEKT

GC-VÄG EFTER VÄG 638

FJÄLLPORTEN-TEGEFJÄLLSV

DELOMRÅDE / BANDEL

VÄGNÄT SÖDER OM E14

ANLÄGGNINGSDEL

VÄG 638 FJÄLLPORTEN TILL TEGEFJÄLLSVÄGEN

OBJEKTNUMMER / KM

145017

KONSTRUKTIONNUMMER

LEVERANTÖR

TRAFIKVERKET

TYRÉNS

SKAPAD AV

EMIL IHRÉN

UPPDRAGSGNUMMER

294569

GODKÄND AV

MAGNUS VELANDER

AVDELNING

RITNINGSTYP

PLAN

TEKNIKOMRÅDE / INNEHÅLL

T VÄGUTFORMNING OCH TRAFIK

BESKRIVNING

KM 0/500-0/750

SKALA

1:500

FORMAT

A1

FÖRVALTNINGSNUMMER

RITNINGSGNUMMER


2 04 T 02 03


BLAD

NÄSTA BLAD

BET

VM145017VP1, ankomst 2020-04-09, ver 2, jobb 9

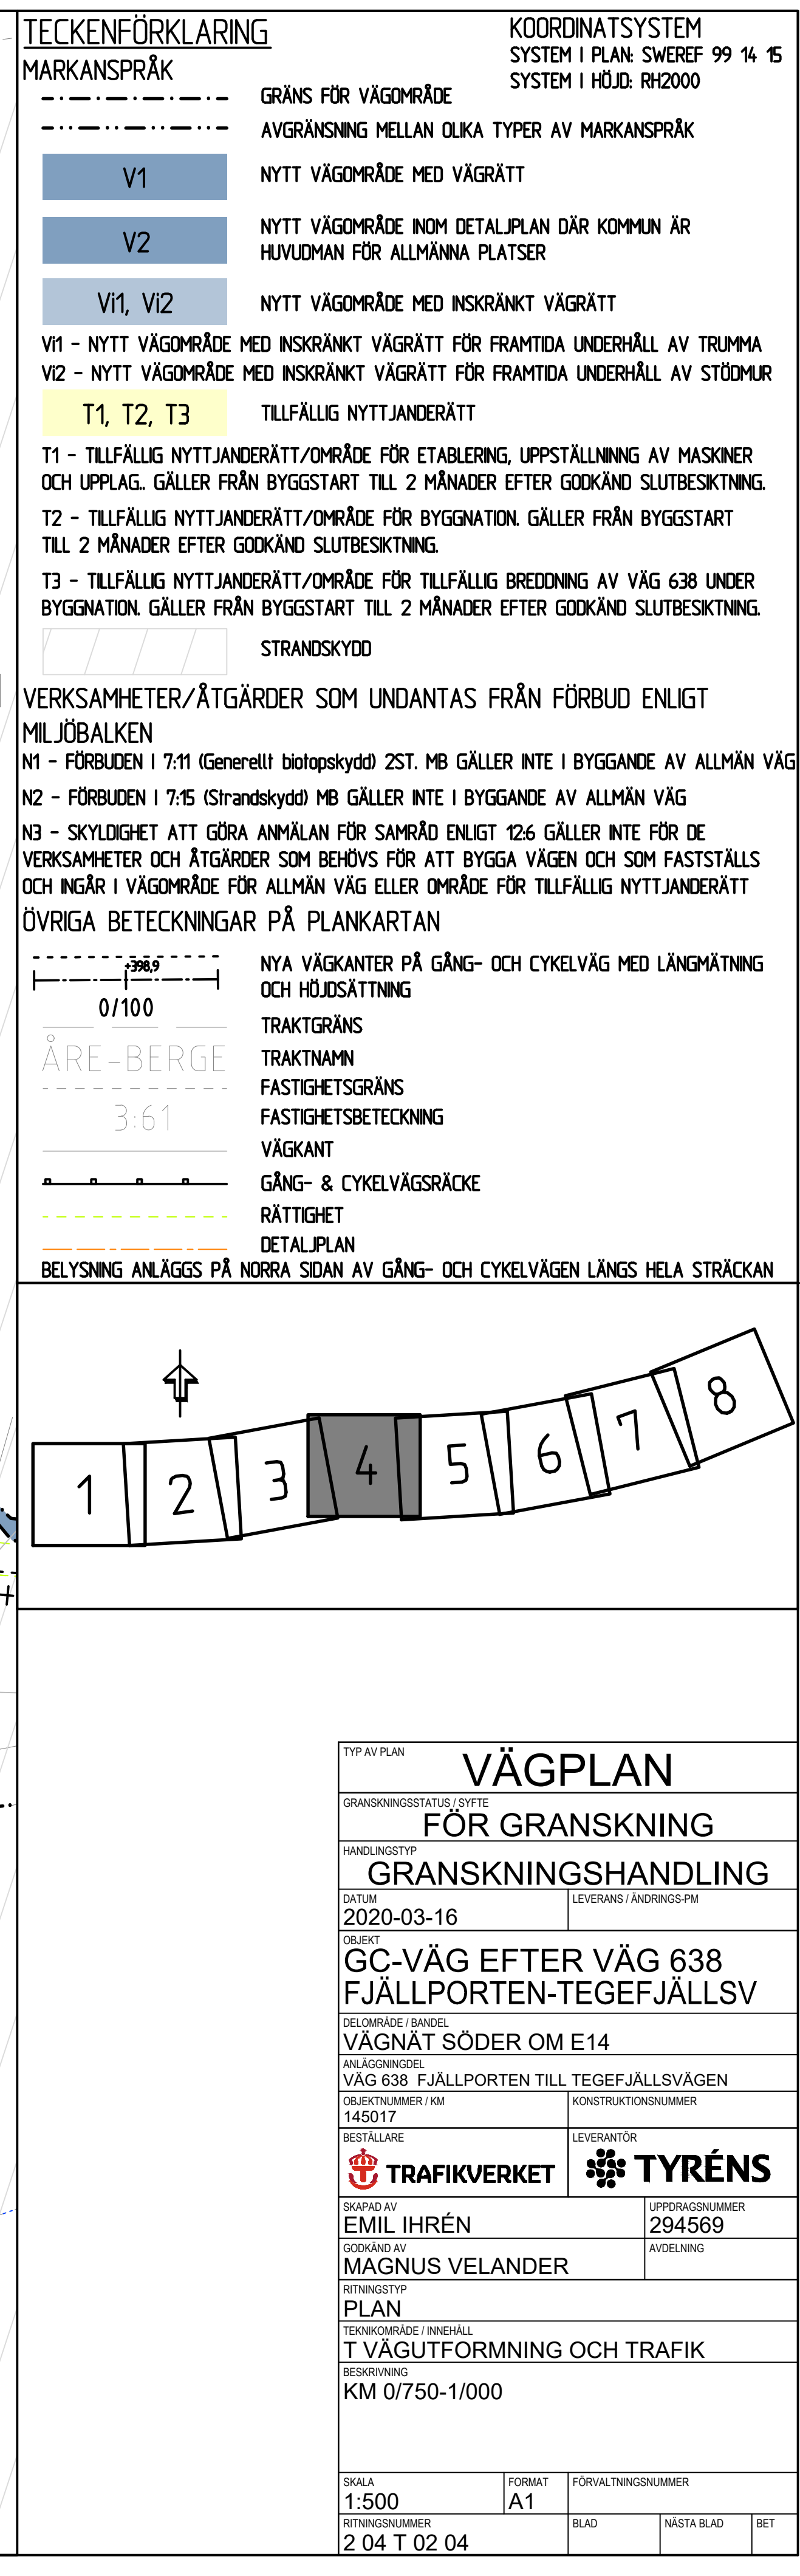

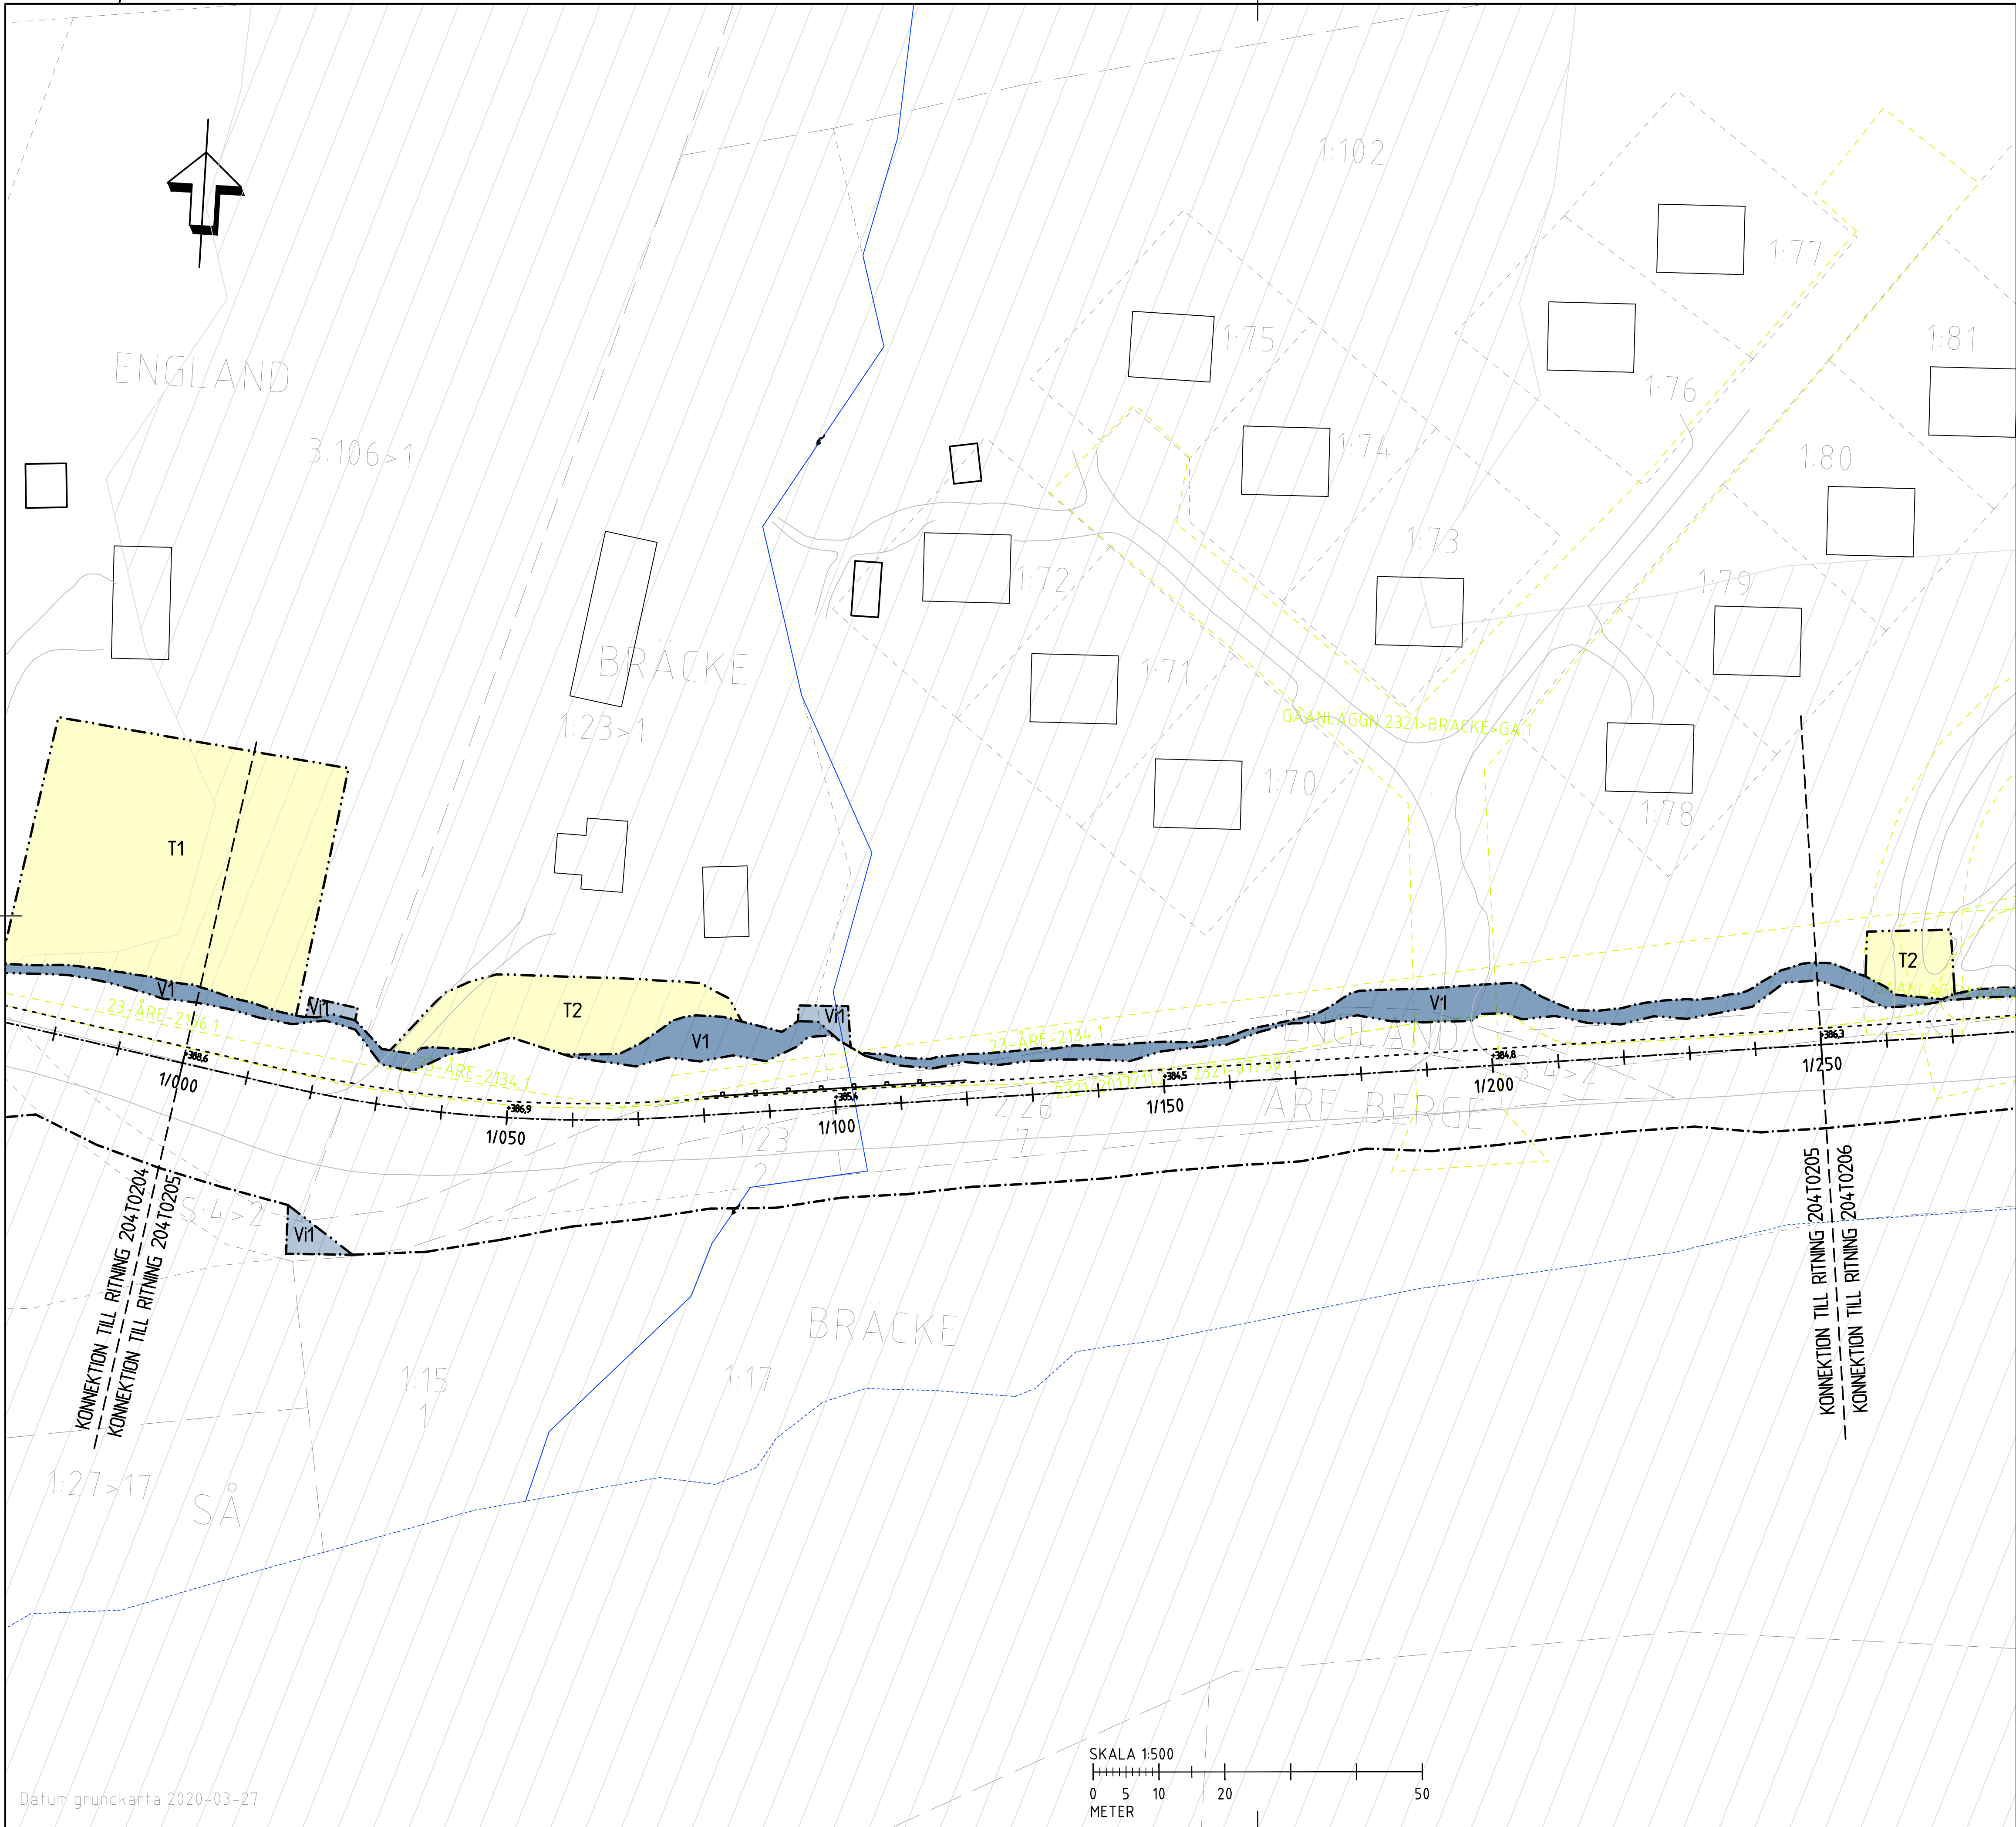

TECKENFÖRKLARING

MARKANSPRÅK

GRÄNS FÖR VÄGOMRÅDE

AVGRÄNSNING MELLAN OLIKA TYPER AV MARKANSPRÅK

V1

V2

VI1, VI2

VI1 - NYTT VÄGOMRÅDE MED INSKRÄNKT VÄGRÄTT FÖR FRAMTIDA UNDERHÅLL AV TRUMMA

VI2 - NYTT VÄGOMRÅDE MED INSKRÄNKT VÄGRÄTT FÖR FRAMTIDA UNDERHÅLL AV STÖDMUR

T1, T2, T3

T1 - TILLFÄLLIG NYTTJANDERÄTT/OMRÅDE FÖR ETABLERING, UPPSTÄLLNING AV MASKINER OCH UPPLAG. GÄLLER FRÅN BYGGSTART TILL 2 MÅNADER EFTER GODKÄND SLUTBESKTNING.

T2 - TILLFÄLLIG NYTTJANDERÄTT/OMRÅDE FÖR BYGGNATION. GÄLLER FRÅN BYGGSTART TILL 2 MÅNADER EFTER GODKÄND SLUTBESKTNING.

T3 - TILLFÄLLIG NYTTJANDERÄTT/OMRÅDE FÖR TILLFÄLLIG BREDDNING AV VÄG 638 UNDER BYGGNATION. GÄLLER FRÅN BYGGSTART TILL 2 MÅNADER EFTER GODKÄND SLUTBESKTNING.

STRANDSKYDD

VERKSAMHETER/ÅTGÄRDER SOM UNDTANTAS FRÅN FÖRBUD ENLIGT MILJÖBALKEN

N1 - FÖRBUDEN I 7:11 (Generellt biotopskydd) 2ST. MB GÄLLER INTE I BYGGANDE AV ALLMÄN VÄG

N2 - FÖRBUDEN I 7:15 (Strandskydd) MB GÄLLER INTE I BYGGANDE AV ALLMÄN VÄG

N3 - SKYLDIGHET ATT GÖRA ANMÄLAN FÖR SAMRÅD ENLIGT 126 GÄLLER INTE FÖR DE VERKSAMHETER OCH ÅTGÄRDER SOM BEHOVS FÖR ATT BYGGA VÄGEN OCH SOM FASTSTÄLLS OCH INGÅR I VÄGOMRÅDE FÖR ALLMÄN VÄG ELLER OMRÅDE FÖR TILLFÄLLIG NYTTJANDERÄTT

ÖVRIGA BETECKNINGAR PÅ PLANKARTAN

NYA VÄGKANTER PÅ GÅNG- OCH CYKELVÄG MED LÄNGMÄTNING OCH HÖJDSÄTTNING

TRAKTGRÄNS

TRAKTNAMN

FASTIGHETSGRÄNS

FASTIGHETSBETECKNING

VÄGKANT

GÅNG- & CYKELVÄGRÄCKE

RÄTTIGHET

DETALJPLAN

BELYSNING ANLÄGGS PÅ NORRA SIDAN AV GÅNG- OCH CYKELVÄGEN LÄNGS HELA STRÄCKAN

COORDINATSYSTEM

SYSTEM I PLAN: SWEREF 99 14 15

SYSTEM I HÖJD: RH2000

0/100

ÅRE-BERGE

3:61

GÅNG- & CYKELVÄGRÄCKE

RÄTTIGHET

DETALJPLAN

BELYSNING ANLÄGGS PÅ NORRA SIDAN AV GÅNG- OCH CYKELVÄGEN LÄNGS HELA STRÄCKAN

1

2

3

4

5

6

7

8

TYP AV PLAN

GRANSKNINGSSTATUS / SYFTE

HANDLINGSTYP

DATUM

OBJEKT

DELOMRÅDE / BANDEL

ANLÄGGNINGDEL

OBJEKTNUMMER / KM

BESTÄLLARE

SKAPAD AV

GODKÄND AV

RITNINGSTYP

TEKNIKOMRÅDE / INNEHÅLL

BESKRIVNING

SKALA

RITNINGSNUMMER

FORMAT

FÖRVALTNINGSNUMMER

BLAD

NÄSTA BLAD

BET

VÄGPLAN

FÖR GRANSKNING

GRANSKNINGSHANDLING

2020-03-16

GC-VÄG EFTER VÄG 638

FJÄLLPORTEN-TEGEFJÄLLSV

VÄGNÄT SÖDER OM E14

VÄG 638 FJÄLLPORTEN TILL TEGEFJÄLLSVÄGEN

145017

TRAFIKVERKET

TYRÉNS

EMIL IHRÉN

MAGNUS VELANDER

PLAN

T VÄGUTFORMNING OCH TRAFIK


KM 1/000-1/250

1:500

2 04 T 02 05

A1

VM145017VP1, ankomst 2020-04-09, ver 2, jobb 9

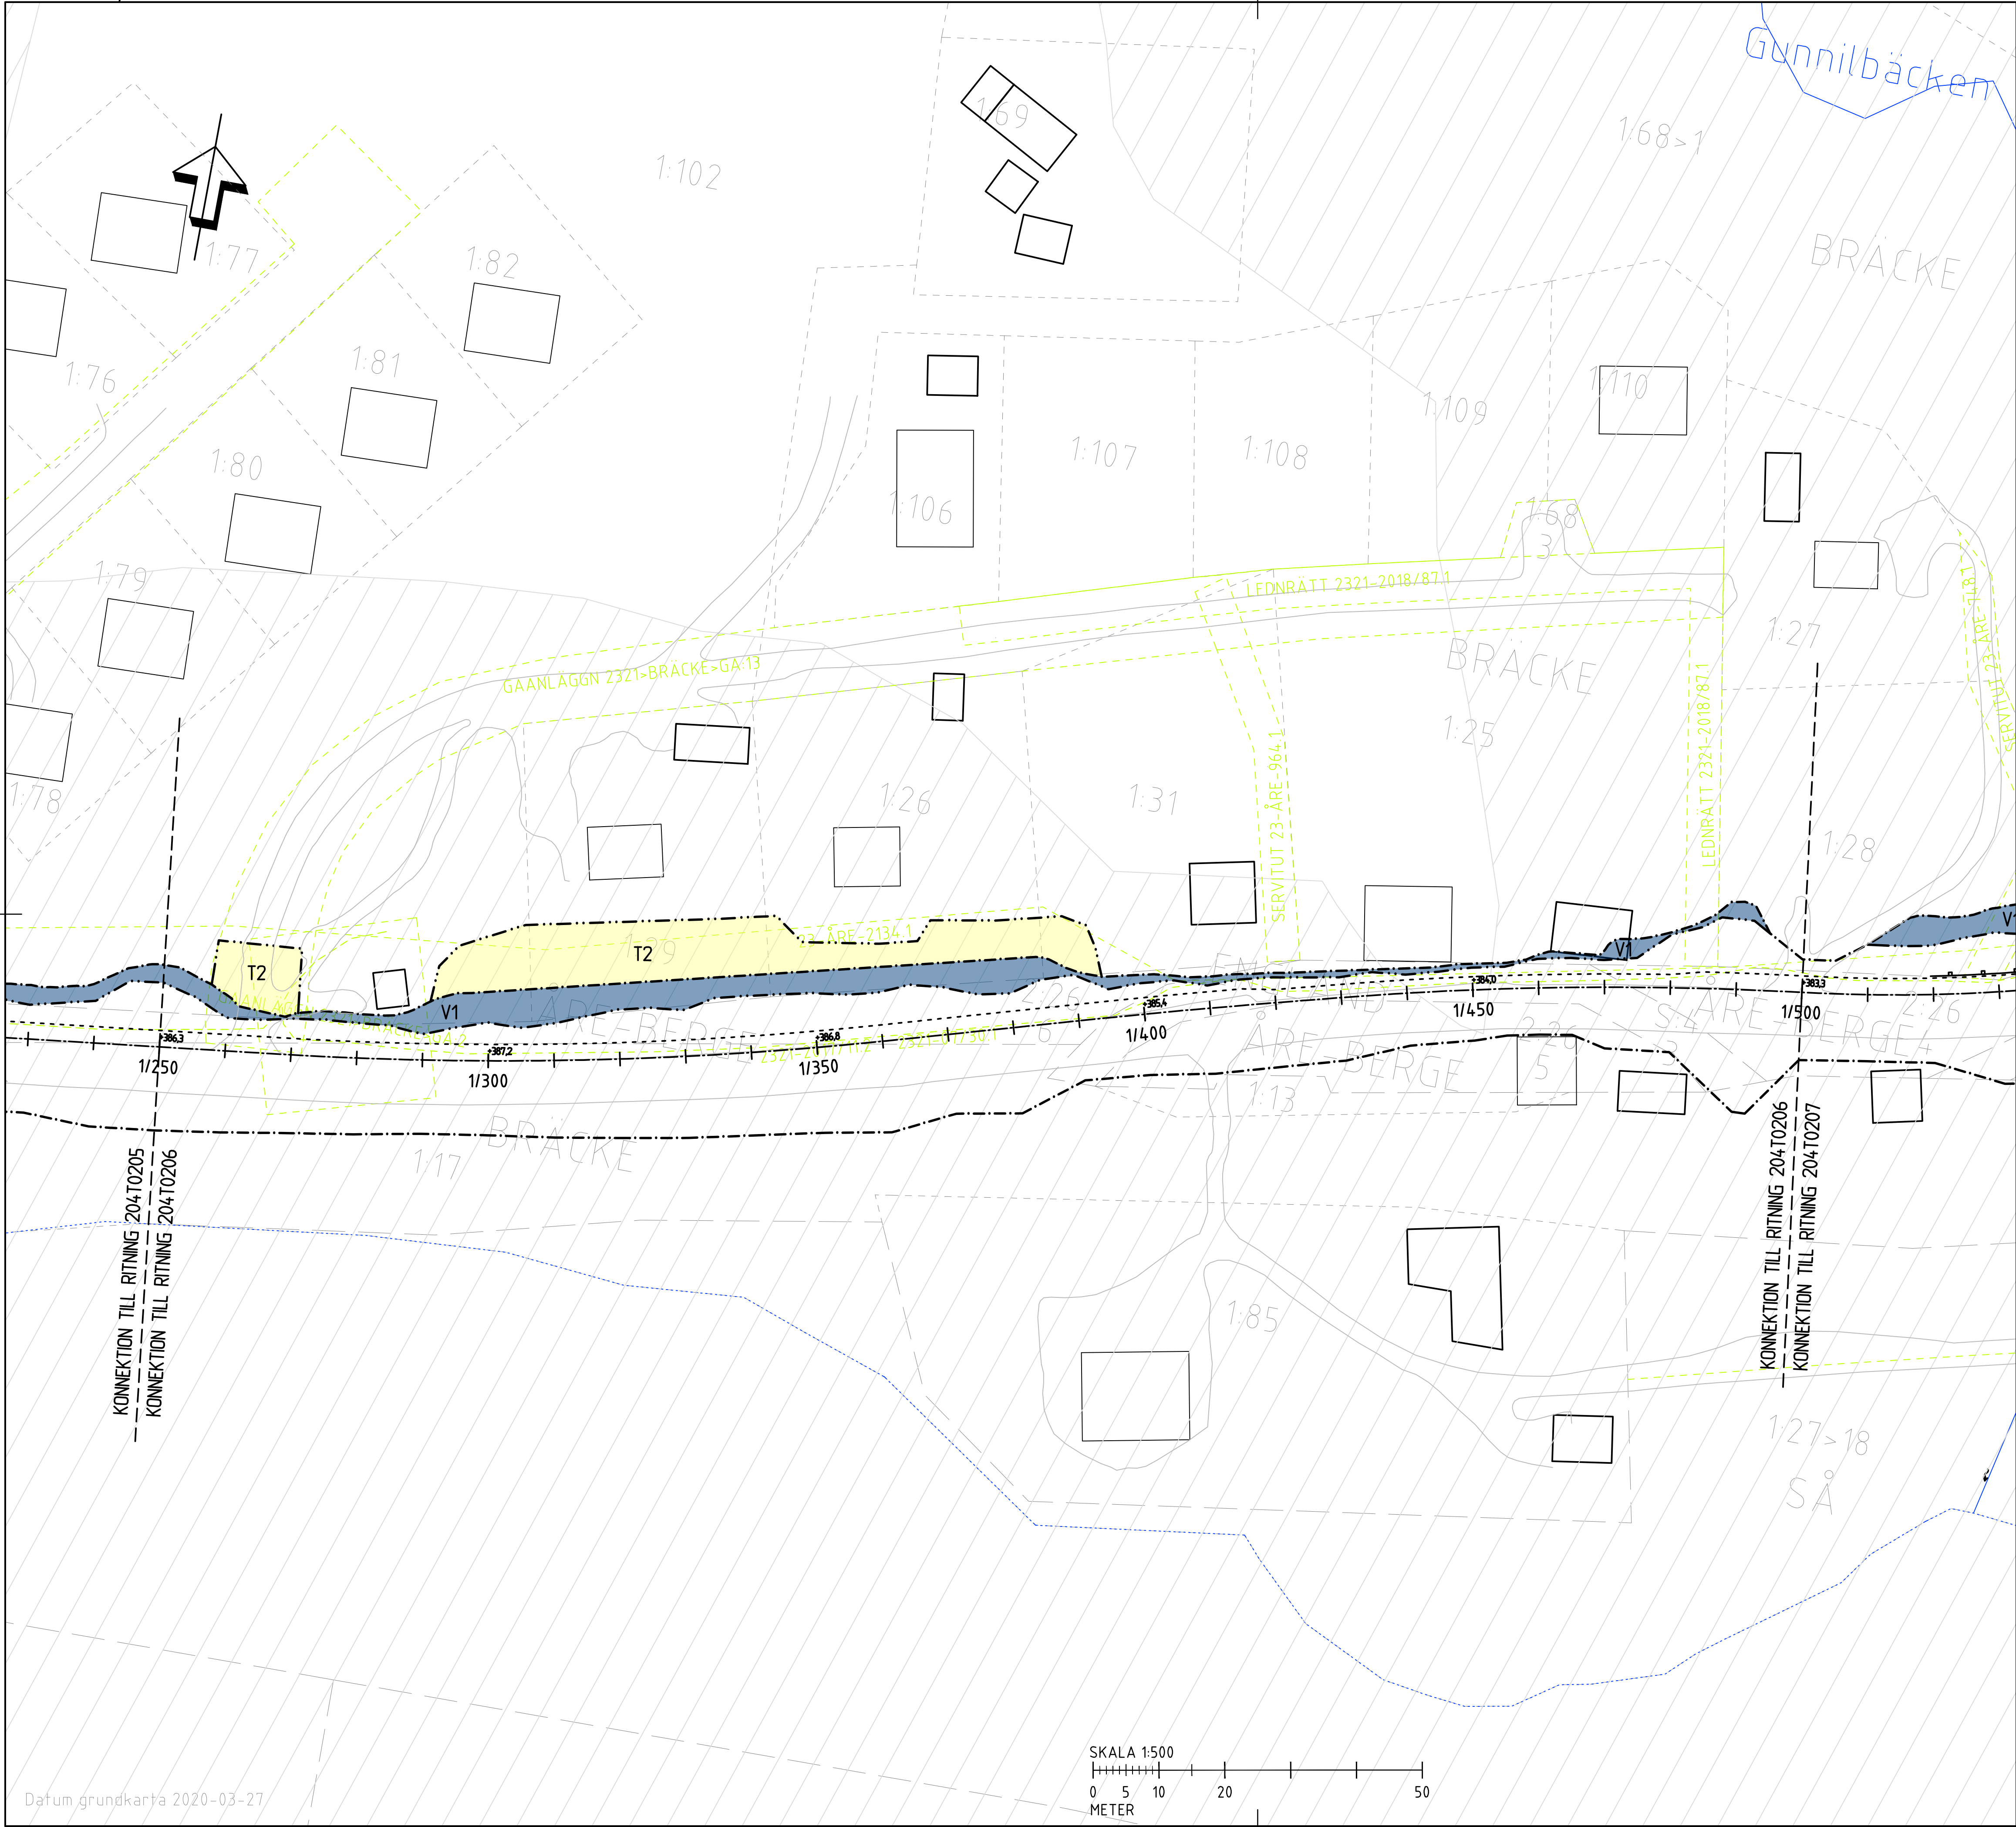

TECKENFÖRLÄRNING

MARKANSPRÅK

GRÄNS FÖR VÄGOMRÅDE

AVGRÄNSNING MELLAN OLIKA TYPER AV MARKANSPRÅK

V1

V2

Vi1, Vi2

T1, T2, T3

T1 - TILLFÄLLIG NYTTJANDERÄTT/OMRÅDE FÖR ETABLERING, UPPSTÄLLNING AV MASKINER OCH UPPLAG. GÄLLER FRÅN BYGGSTART TILL 2 MÅNADER EFTER GODKÄND SLUTBESKTNING.

T2 - TILLFÄLLIG NYTTJANDERÄTT/OMRÅDE FÖR BYGGNATION. GÄLLER FRÅN BYGGSTART TILL 2 MÅNADER EFTER GODKÄND SLUTBESKTNING.

T3 - TILLFÄLLIG NYTTJANDERÄTT/OMRÅDE FÖR TILLFÄLLIG BREDDNING AV VÄG 638 UNDER BYGGNATION. GÄLLER FRÅN BYGGSTART TILL 2 MÅNADER EFTER GODKÄND SLUTBESKTNING.

STRANDSKYDD

GRÄNS FÖR VÄGOMRÅDE

AVGRÄNSNING MELLAN OLIKA TYPER AV MARKANSPRÅK

NYTT VÄGOMRÅDE MED VÄGRÄTT

NYTT VÄGOMRÅDE INOM DETALJPLAN DÄR KOMMUN ÄR HUVUDMAN FÖR ALLMÄNNA PLATSER

NYTT VÄGOMRÅDE MED INSKRÄNKT VÄGRÄTT

TILLFÄLLIG NYTTJANDERÄTT

VERKSAMHETER/ÅTGÄRDER SOM UNDANTAS FRÅN FÖRBUD ENLIGT MILJÖBALKEN

N1 - FÖRBUDEN I 7:11 (Generellt biotopskydd) 2ST. MB GÄLLER INTE I BYGGANDE AV ALLMÄN VÄG

N2 - FÖRBUDEN I 7:15 (Strandskydd) MB GÄLLER INTE I BYGGANDE AV ALLMÄN VÄG

N3 - SKYDLIGHET ATT GÖRA ANMÄLAN FÖR SAMRÅD ENLIGT 126 GÄLLER INTE FÖR DE VERKSAMHETER OCH ÅTGÄRDER SOM BEHOVS FÖR ATT BYGGA VÄGEN OCH SOM FASTSTÄLLS OCH INGÅR I VÄGOMRÅDE FÖR ALLMÄN VÄG ELLER OMRÅDE FÖR TILLFÄLLIG NYTTJANDERÄTT

ÖVRIGA BETECKNINGAR PÅ PLANKARTAN

NYA VÄGKANTER PÅ GÅNG- OCH CYKELVÄG MED LÄNGMÄTNING OCH HÖJDSÄTTNING

TRAKTGRÄNS

TRAKTNAMN

FASTIGHETSGRÄNS

FASTIGHETSBECKNING

VÄGKANT

GÅNG- & CYKELVÄGRÄCKE

RÄTTIGHET

DETALJPLAN

BELYSNING ANLÄGGS PÅ NORRA SIDAN AV GÅNG- OCH CYKELVÄGEN LÄNGS HELA STRÄCKAN

COORDINATSYSTEM

SYSTEM I PLAN: SWEREF 99 14 15

SYSTEM I HÖJD: RH2000

TYP AV PLAN

GRANSKNINGSSTATUS / SYFTE

HANDLINGSTYP

DATUM

OBJEKT

DELOMRÅDE / BANDEL

ANLÄGGSNINGDEL

OBJEKTNUMMER / KM

BESTÄLLARE

SKAPAD AV

GODKÄND AV

RITNINGSTYP

TEKNIKOMRÅDE / INNEHÅLL

BESKRIVNING

SKALA

RITNINGSNUMMER

UPPDRAGSGNUMMER

AVDELNING

FÖRVALTNINGSNUMMER

BLAD

NÄSTA BLAD

BET

VÄGPLAN

FÖR GRANSKNING

GRANSKNINGSHANDLING

2020-03-16

GC-VÄG EFTER VÄG 638

FJÄLLPORTEN-TEGEFJÄLLSV

VÄGNÄT SÖDER OM E14

VÄG 638 FJÄLLPORTEN TILL TEGEFJÄLLSVÄGEN

145017

TRAFIKVERKET

TYRÉNS

EMIL IHRÉN

MAGNUS VELANDER

PLAN

T VÄGUTFORMNING OCH TRAFIK


KM 1/250-1/500


1:500

2 04 T 02 06

294569

VM145017VP1, ankomst 2020-04-09, ver 2, jobb 9

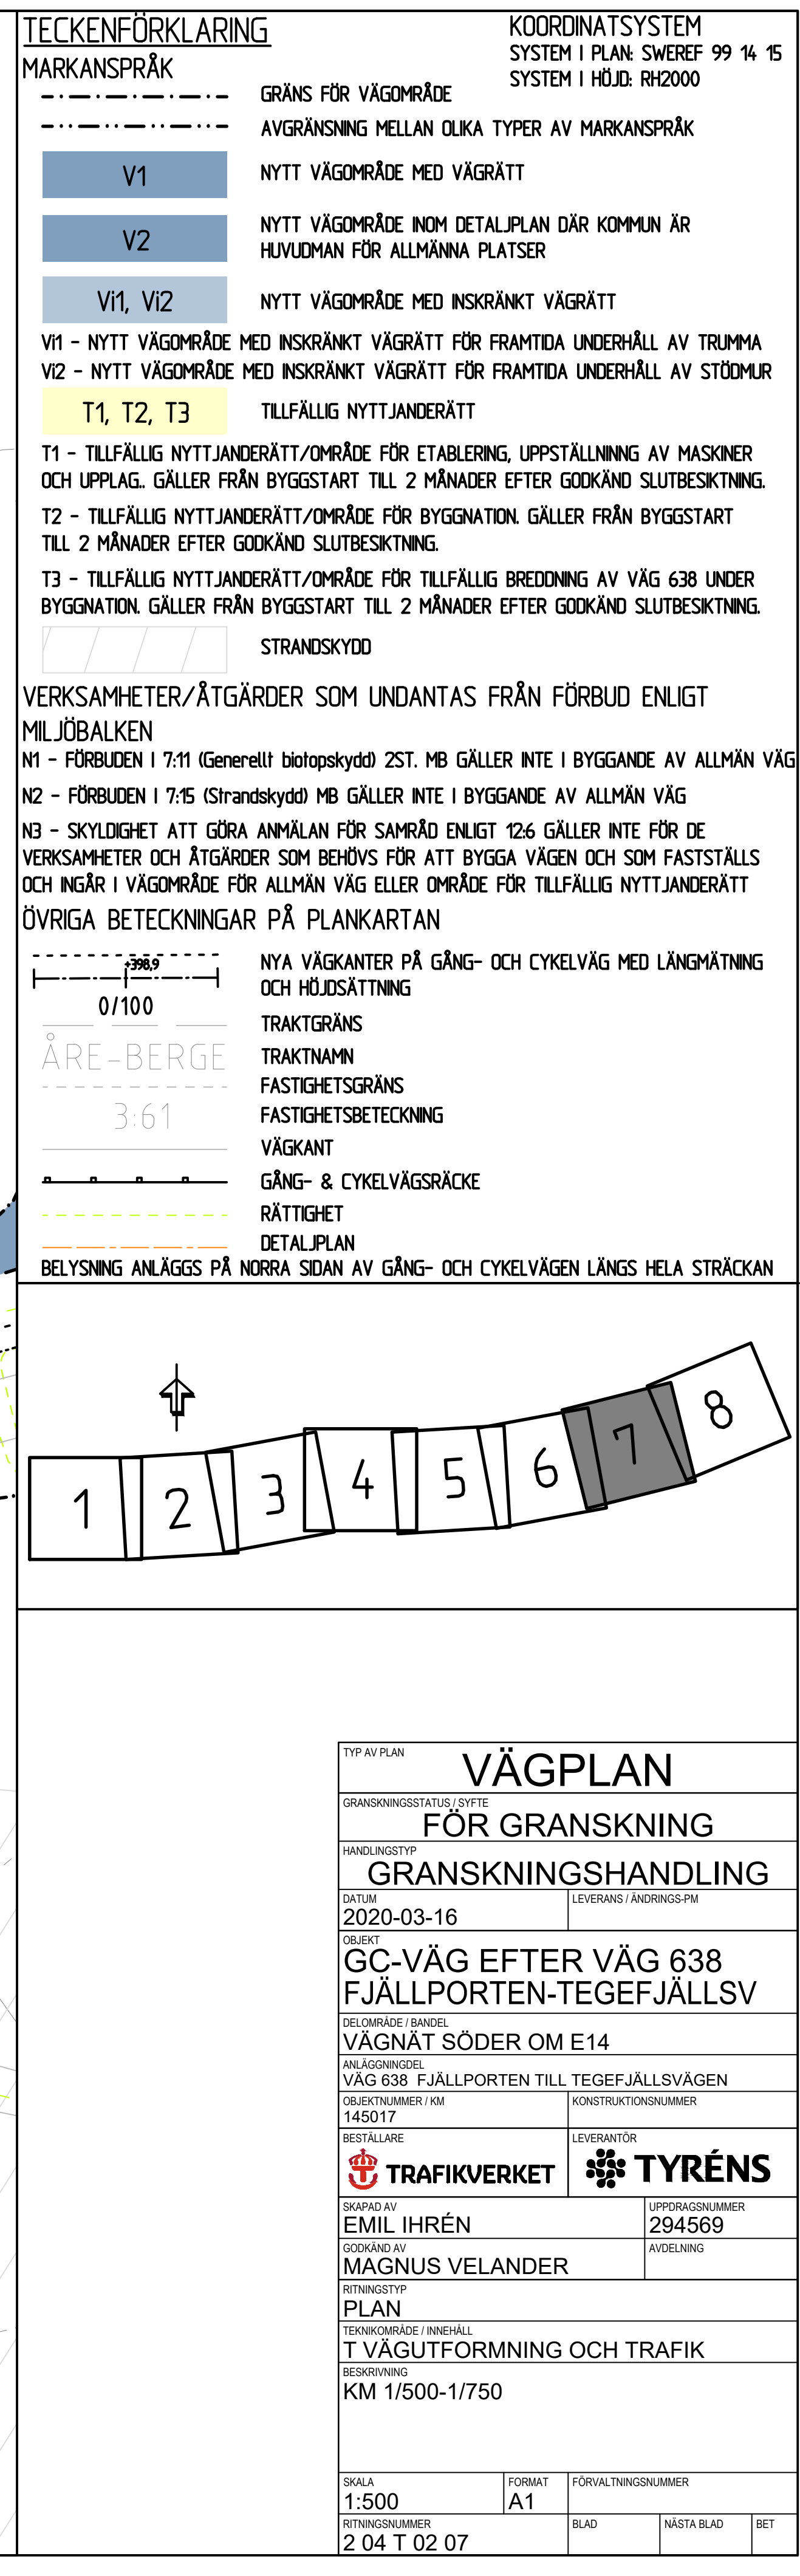

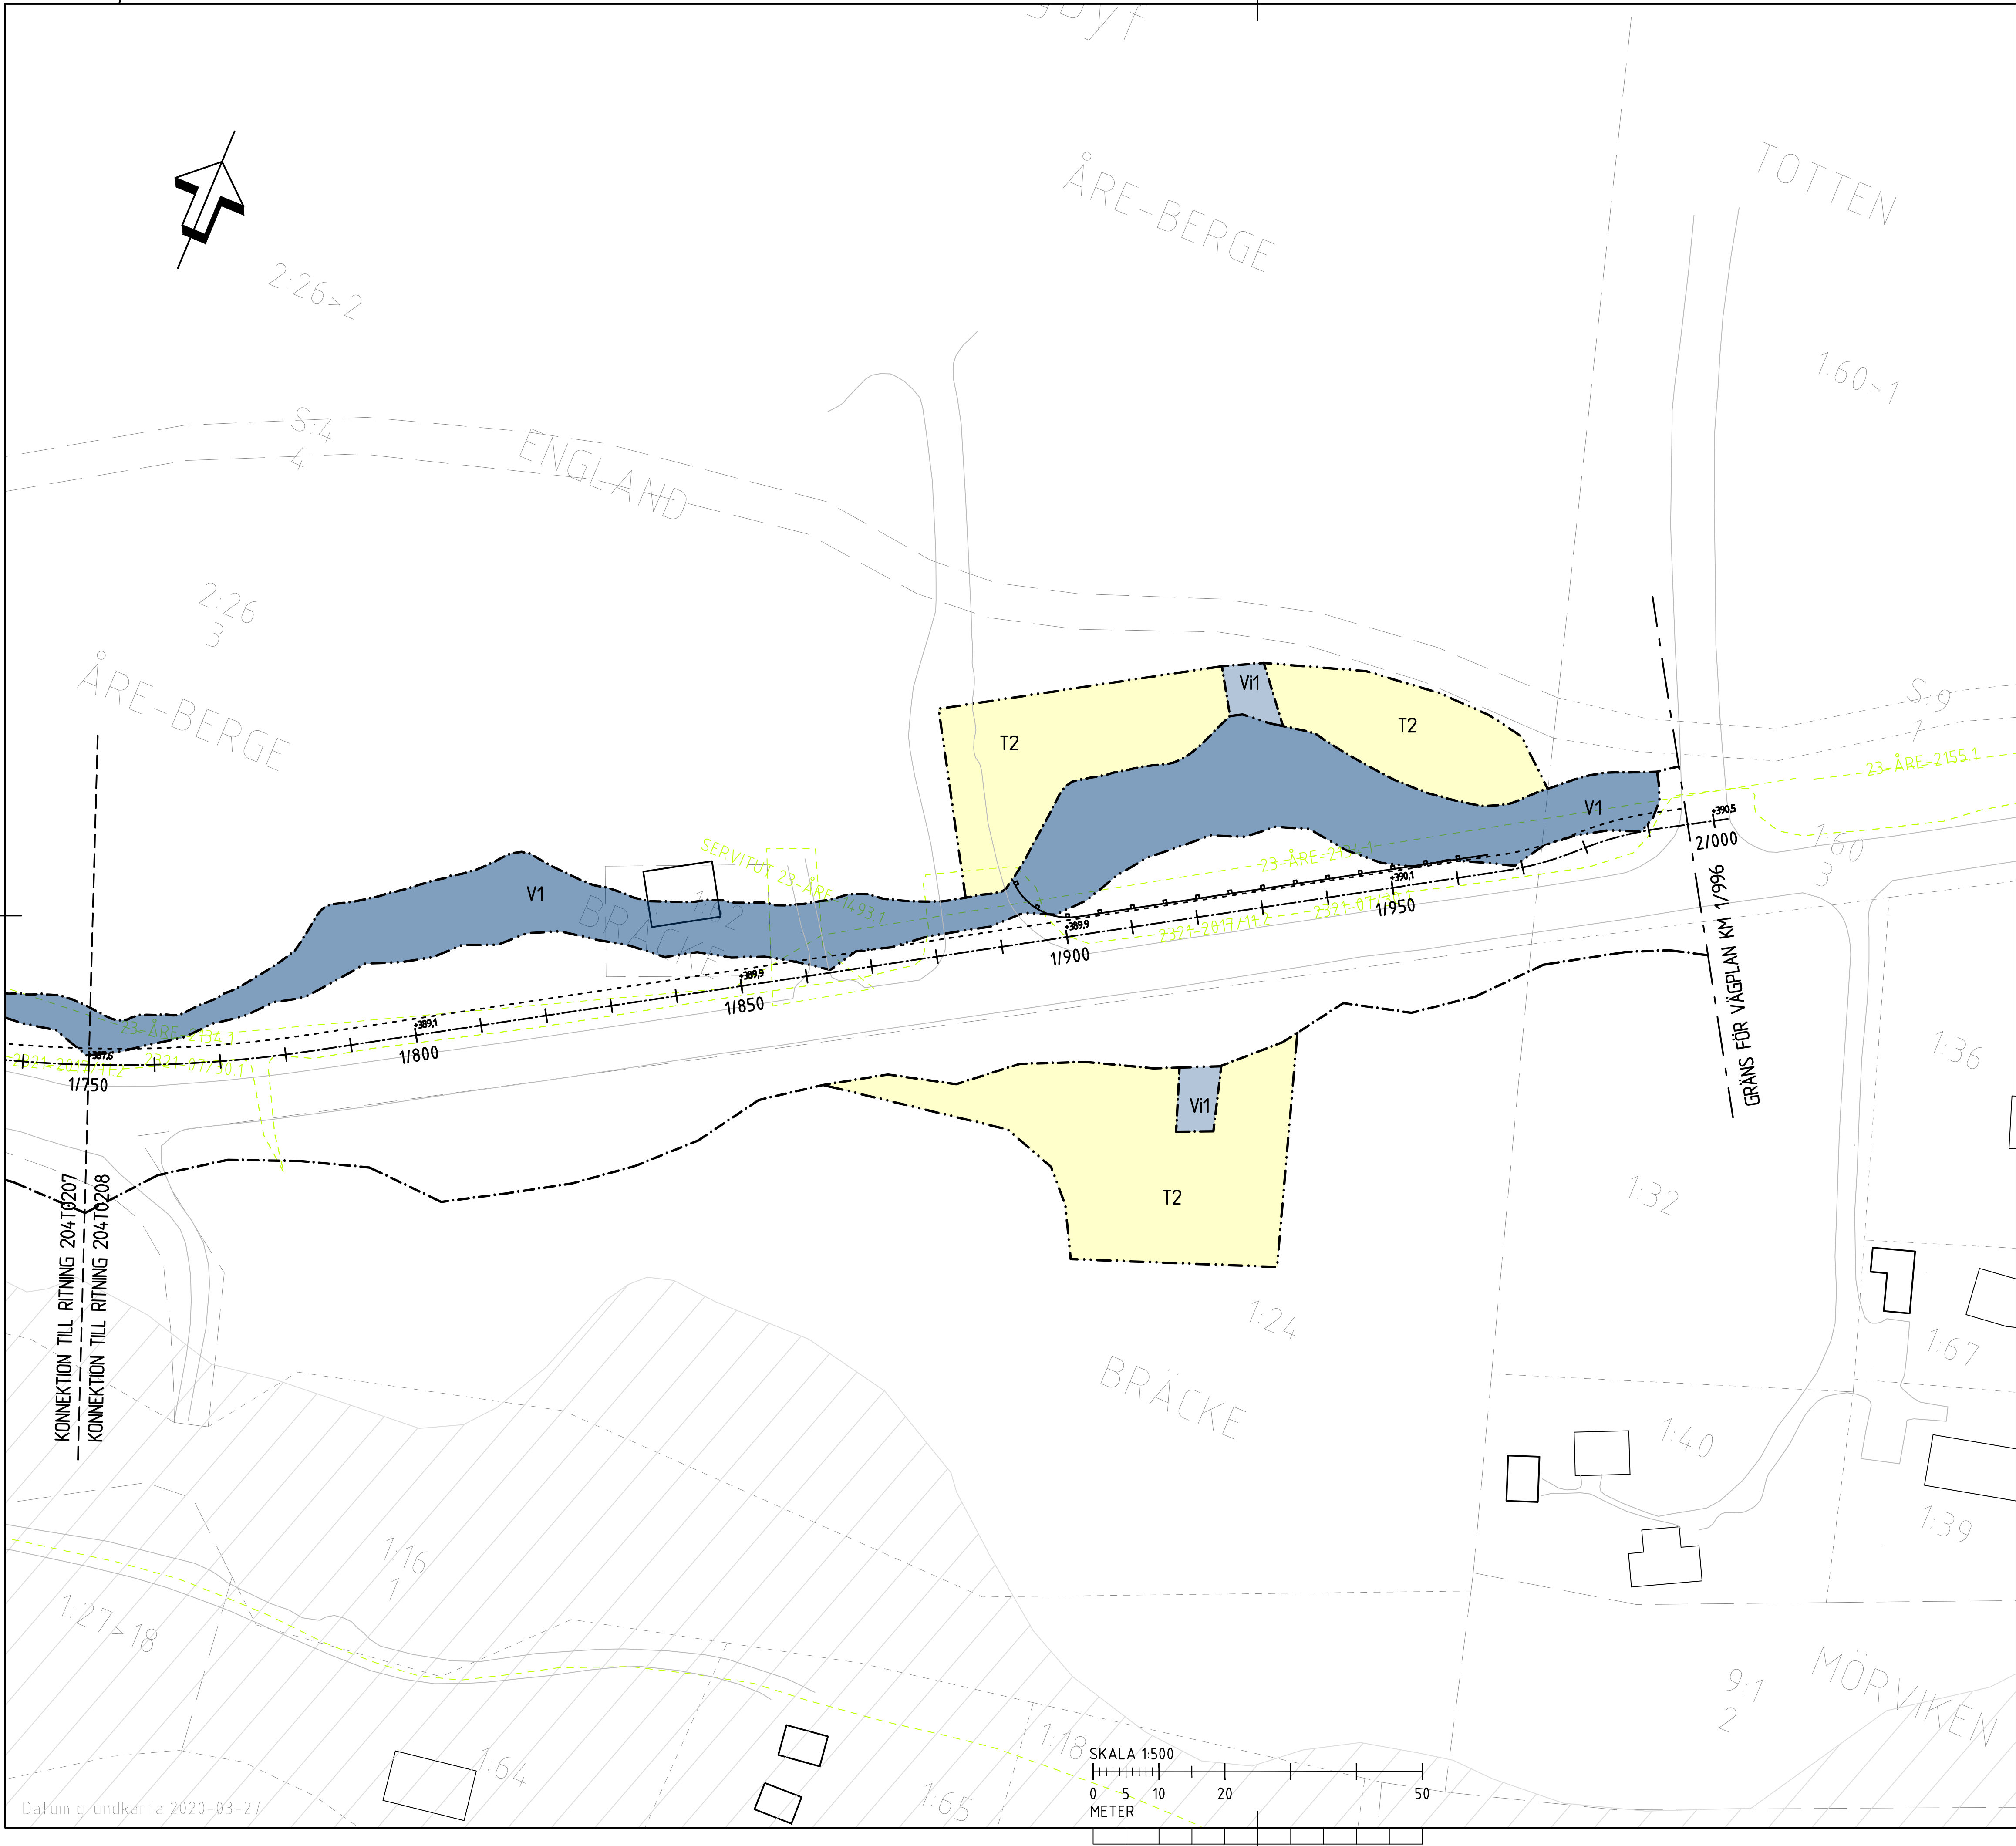

TECKENFÖRKLARING

MARKANSPRÅK

GRÄNS FÖR VÄGOMRÅDE

AVGRÄNSNING MELLAN OLIKA TYPER AV MARKANSPRÅK

V1

V2

Vi1, Vi2

NYTT VÄGOMRÅDE MED VÄGRÄTT

NYTT VÄGOMRÅDE INOM DETALJPLAN DÄR KOMMUN ÄR HUVUDMAN FÖR ALLMÄNNA PLATSER

NYTT VÄGOMRÅDE MED INSKRÄNKT VÄGRÄTT

V1 - NYTT VÄGOMRÅDE MED INSKRÄNKT VÄGRÄTT FÖR FRAMTIDA UNDERHÅLL AV TRUMMA

V2 - NYTT VÄGOMRÅDE MED INSKRÄNKT VÄGRÄTT FÖR FRAMTIDA UNDERHÅLL AV STÖDMUR

T1, T2, T3

T1 - TILLFÄLLIG NYTTJANDERÄTT/OMRÅDE FÖR ETABLERING, UPPSTÄLLNING AV MASKINER OCH UPPLAG. GÄLLER FRÅN BYGGSTART TILL 2 MÅNADER EFTER GODKÄND SLUTBESKTNING.

T2 - TILLFÄLLIG NYTTJANDERÄTT/OMRÅDE FÖR BYGGNATION. GÄLLER FRÅN BYGGSTART TILL 2 MÅNADER EFTER GODKÄND SLUTBESKTNING.

T3 - TILLFÄLLIG NYTTJANDERÄTT/OMRÅDE FÖR TILLFÄLLIG BREDDNING AV VÄG 638 UNDER BYGGNATION. GÄLLER FRÅN BYGGSTART TILL 2 MÅNADER EFTER GODKÄND SLUTBESKTNING.

STRANDSKYDD

VERKSAMHETER/ÅTGÄRDER SOM UNDANTAS FRÅN FÖRBUD ENLIGT MILJÖBALKEN

N1 - FÖRBUDEN I 7:11 (Generellt biotopskydd) 2ST. MB GÄLLER INTE I BYGGANDE AV ALLMÄN VÄG

N2 - FÖRBUDEN I 7:15 (Strandskydd) MB GÄLLER INTE I BYGGANDE AV ALLMÄN VÄG

N3 - SKYLDIGHET ATT GÖRA ANMÄLAN FÖR SAMRÅD ENLIGT 12:6 GÄLLER INTE FÖR DE VERKSAMHETER OCH ÅTGÄRDER SOM BEHOVS FÖR ATT BYGGA VÄGEN OCH SOM FASTSTÄLLS OCH INGÅR I VÄGOMRÅDE FÖR ALLMÄN VÄG ELLER OMRÅDE FÖR TILLFÄLLIG NYTTJANDERÄTT

ÖVRIGA BETECKNINGAR PÅ PLANKARTAN

NYA VÄGKANTER PÅ GÅNG- OCH CYKELVÄG MED LÄNGMÄTNING OCH HÖJDSÄTTNING

TRAKTGRÄNS

TRAKTNAMN

FASTIGHETSGRÄNS

FASTIGHETSBECKENING

VÄGKANT

GÅNG- & CYKELVÄGRÄCKE

RÄTTIGHET

DETALJPLAN

BELYSNING ANLÄGGS PÅ NORRA SIDAN AV GÅNG- OCH CYKELVÄGEN LÄNGS HELA STRÄCKAN

0/100

3:61

1

2

3

4

5

6

7

8

TYP AV PLAN

GRANSKNINGSSTATUS / SYFTE

HANDLINGSTYP

DATUM

OBJEKT

DELOMRÅDE / BANDEL

ANLÄGGNINGSDJEL

OBJEKTNUMMER / KM

BESTÄLLARE

SKAPAD AV

GODKÄND AV

RITNINGSTYP

TEKNIKOMRÅDE / INNEHÅLL

BESKRIVNING

SKALA

RITNINGSDATUM

FORMAT

FÖRVALTNINGSNUMMER

BLAD

NÄSTA BLAD

BET

VÄGPLAN

FÖR GRANSKNING

GRANSKNINGSHANDLING

2020-03-16

GC-VÄG EFTER VÄG 638

FJÄLLPORTEN-TEGEFJÄLLSVÄGEN

VÄGNÄT SÖDER OM E14

VÄG 638 FJÄLLPORTEN TILL TEGEFJÄLLSVÄGEN

145017

TRAFIKVERKET

TYRÉNS

EMIL IHRÉN

MAGNUS VELANDER

PLAN

T VÄGUTFORMNING OCH TRAFIK

KM 1/750-1/996

1:500

2 04 T 02 08

A1

294569

BLAD

NÄSTA BLAD

BET

VM145017VP1, ankomst 2020-04-09, ver 2, jobb 9