

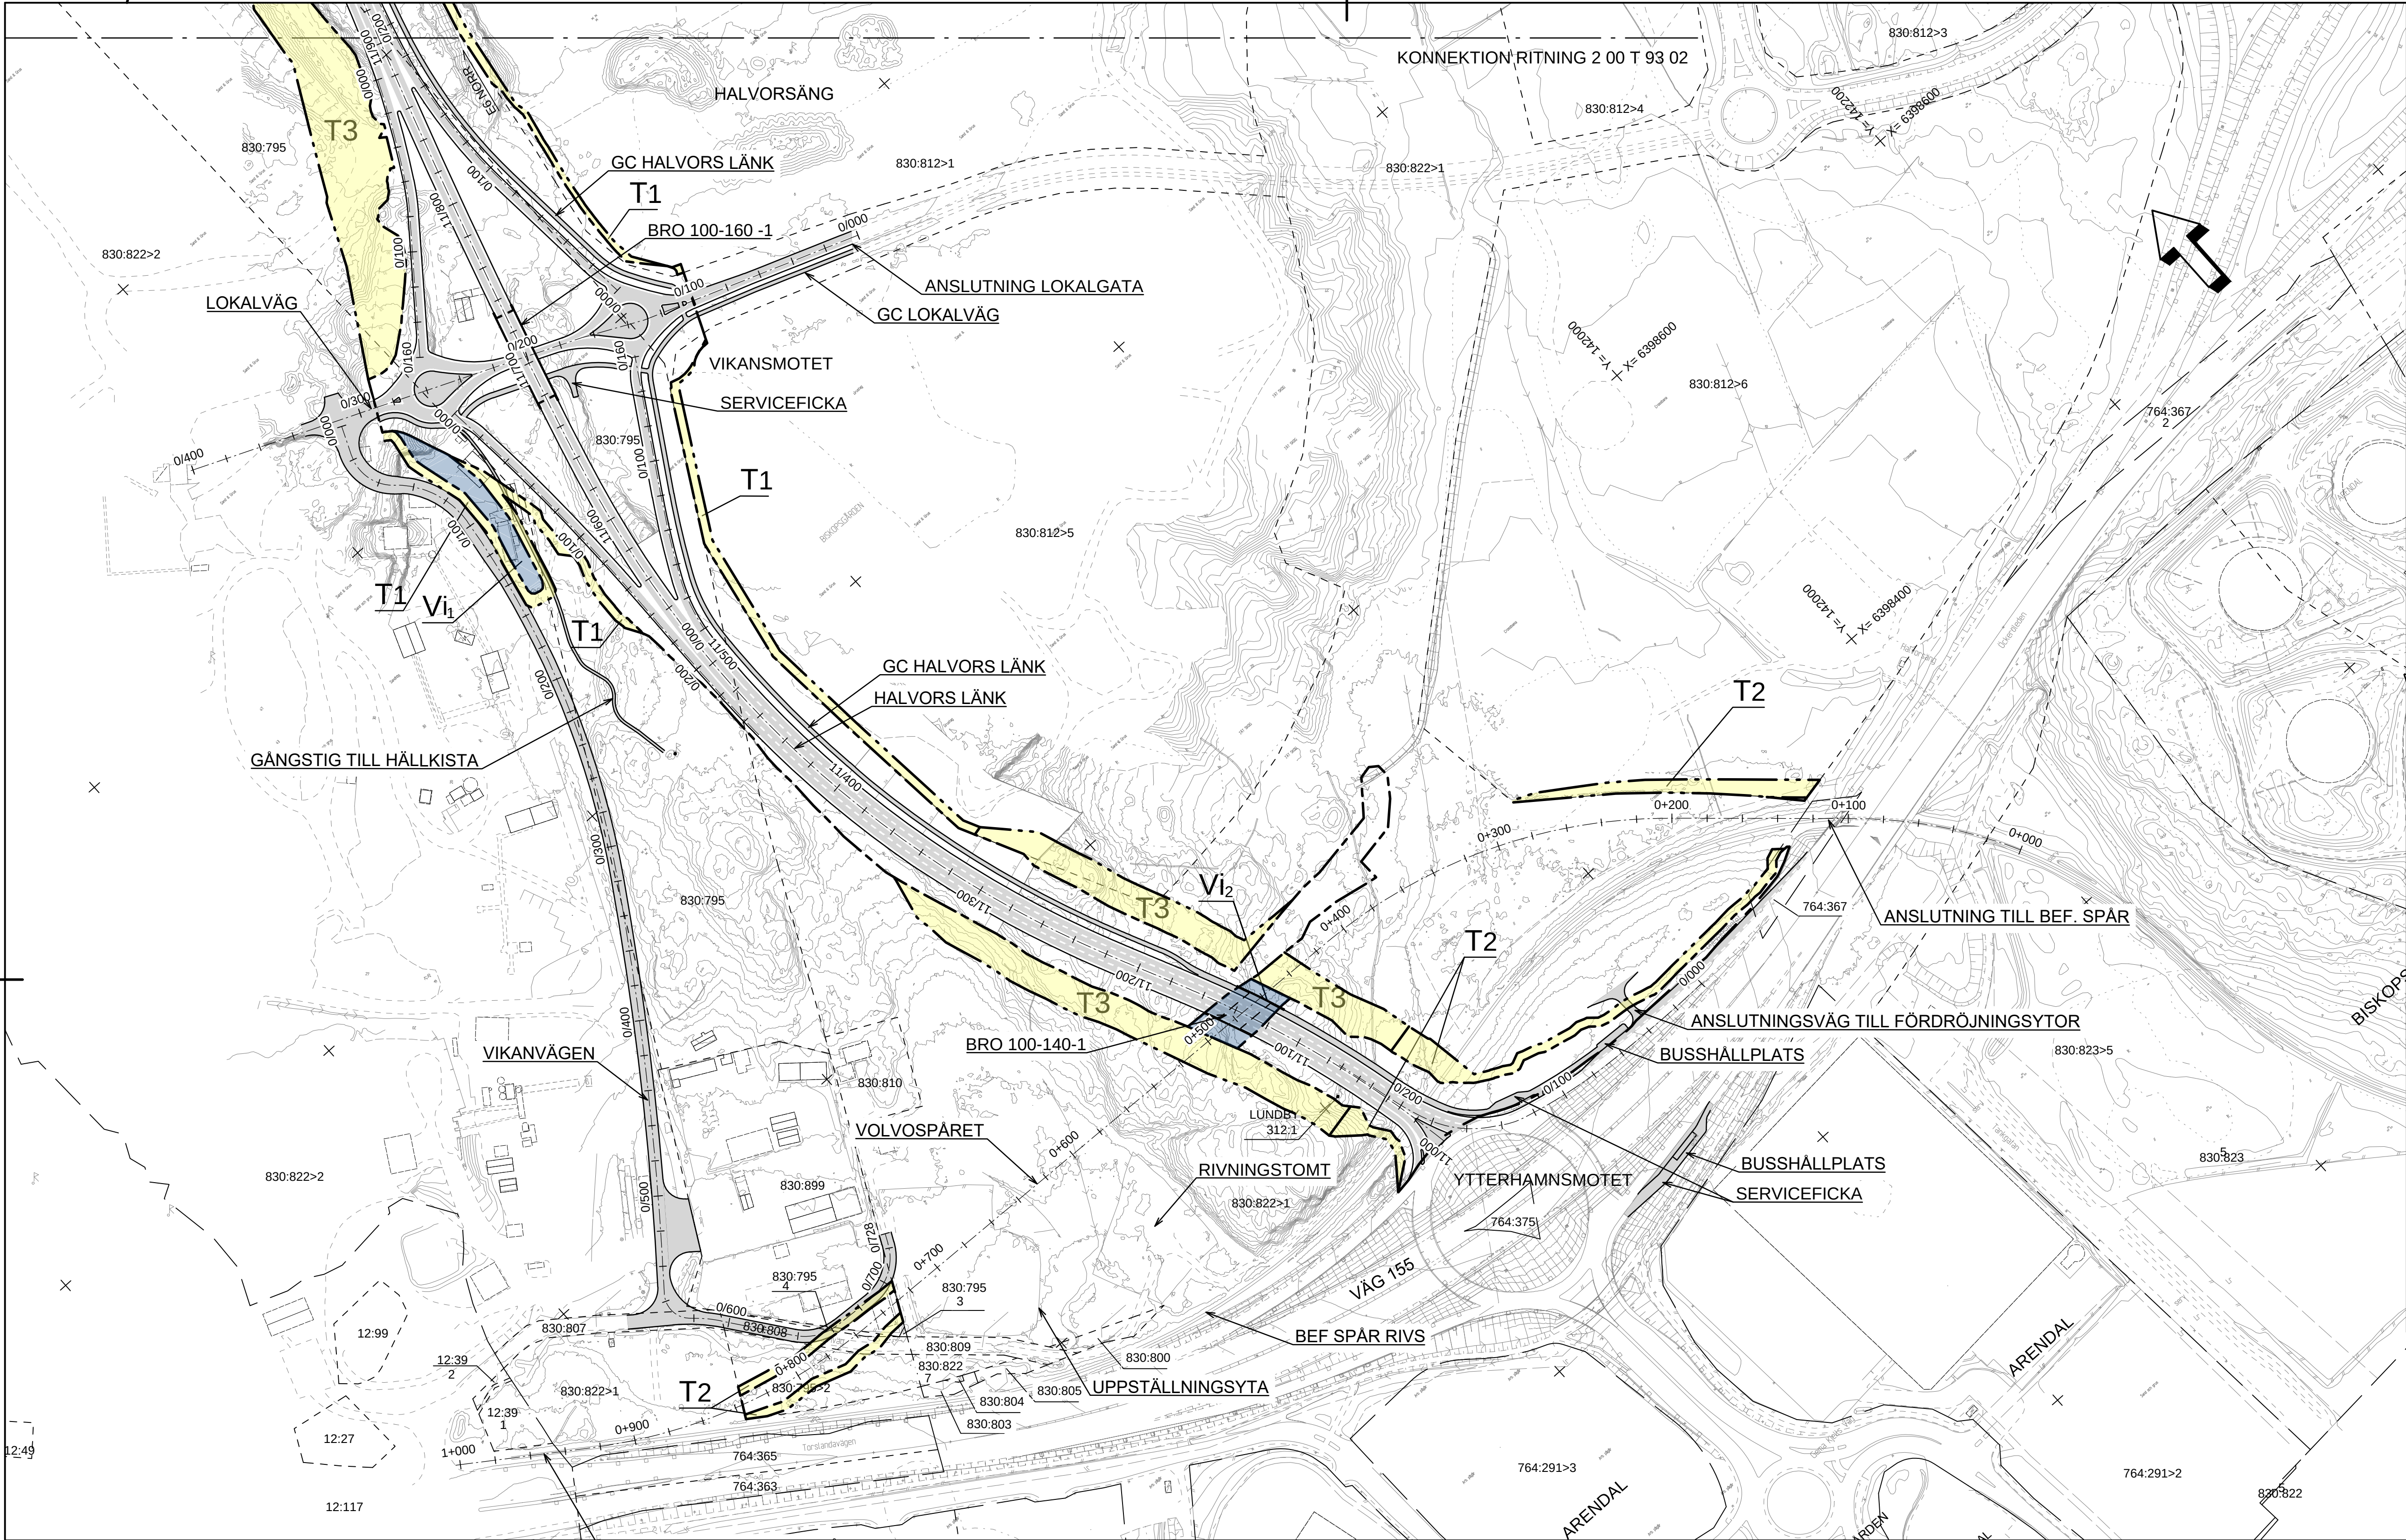


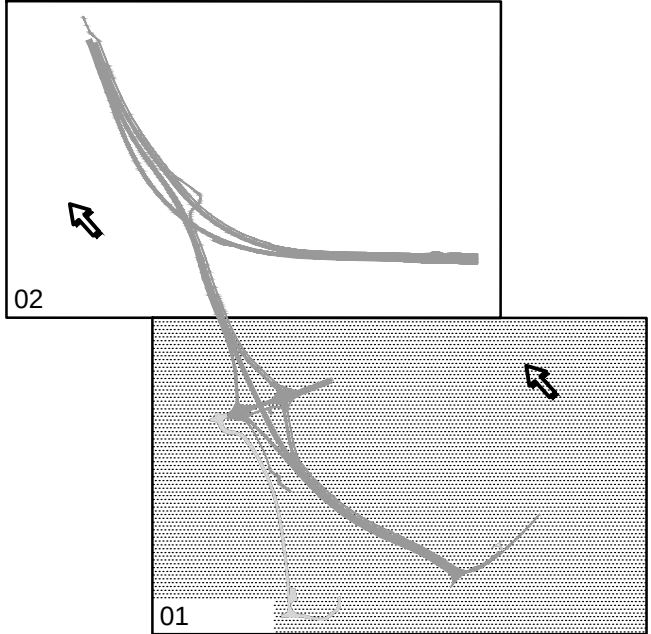

COORDINATSYSTEM

PLAN: SWEREF 99 12 00
HÖJD: RH 2000

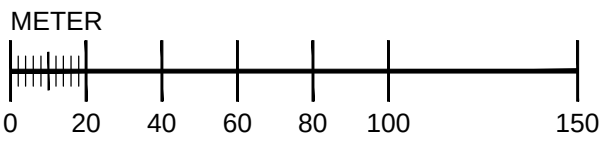

TECKENFÖRKLARING

- NYTT
- LÄNGDMÄTNING NY VÄG
 - LÄNGDMÄTNING NY JÄRNVÄG
 - VÄGBANA FÖR NY VÄG/GÄNGVÄG
 - BRO
 - INDRAGNING AV VÄGOMRÅDE FRÅN ALLMÄNT UNDERHÅLL

MARKANSPRÅK

- GRÄNS FÖR VÄGOMRÅDE/GRÄNS VÄGPLAN
- GRÄNS MELLAN OLIKA TYPER AV MARKANSPRÅK
- NYTT VÄGOMRÅDE MED INSKRÄNKT VÄGRÄTT FÖR DAGVATTENÅTGÅRD
- NYTT VÄGOMRÅDE MED INSKRÄNKT VÄGRÄTT FÖR VOLVOSPÅRET

- T1 TILLFÄLLIG NYTTJANDERÄTT FÖR ETABLERINGSYTA, ARBETSVÄGAR OCH MASSUPPLAG. AVSER 30 MÅNADER FRÅN BYGGSTART.
- T2 TILLFÄLLIG NYTTJANDERÄTT FÖR SCHAKTARBETEN AVSER 30 MÅNADER FRÅN BYGGSTART.
- T3 TILLFÄLLIG NYTTJANDERÄTT FÖR SPRÄNGNINGSARBETEN AVSER 30 MÅNADER FRÅN BYGGSTART.
- T4 TILLFÄLLIG NYTTJANDERÄTT FÖR MONTERING AV NYTT FAUNANSTÄNGSEL. AVSER 2 MÅNADER FRÅN RIVNING AV BEFINTLIGT VILTSTÄNGSEL.

ÖVRIGA BETECKNINGAR

- TRAKTGRÄNS/KVARTERSGRÄNS
- FASTIGHETSGRÄNS
- TRAKTNAMN
- FASTIGHETSBECKNING
- BYGGNADER (BOSTAD, ÖVRIG BYGGNAD)

ENLIGT ÄNDRINGS-PM NR 1		ES	190322
GRANSKNINGSSTATUS / SYFTE			
HANDLINGSTYP			
FÖRFRÅGNINGSUNDERLAG			
DATUM		LEVERANS / ÄNDRINGS-PM	
2018-12-21			
OBJEKT			
E6.20 HISINGSLEDEN			
DELOMRÅDE / BANDEL			
SÖDRA DELEN - HALVORS LÄNK			
ANLÄGGNINGSDEL		KONSTRUKTIONSNUMMER	
GEMENSAMT			
OBJEKTNUMMER / KM		LEVERANTÖR	
108 036		Norconsult	
BESTÄLLARE		UPPDRAGSNUMMER	
TRAFIKVERKET		104 32 01	
SKAPAD AV		AVDELNING	
J IMBERG		VÄG & JVG	
GODKÄND AV			
A JOHANSSON			
RITNINGSTYP			
PLAN OMRÅDESBESTÄMMELSER			
TEKNIKOMRÅDE / INNEHÅLL			
T VÄGUTFORMNING OCH TRAFIK			
BESKRIVNING			
OMRÅDESBESTÄMMELSER			
SKALA		FÖRVALTNINGSNUMMER	
1:2000			
FORMAT			
A1			
RITNINGSNUMMER			
2 00 T 93 01			
BLAD		NÄSTA BLAD	
		BET	
		A	