

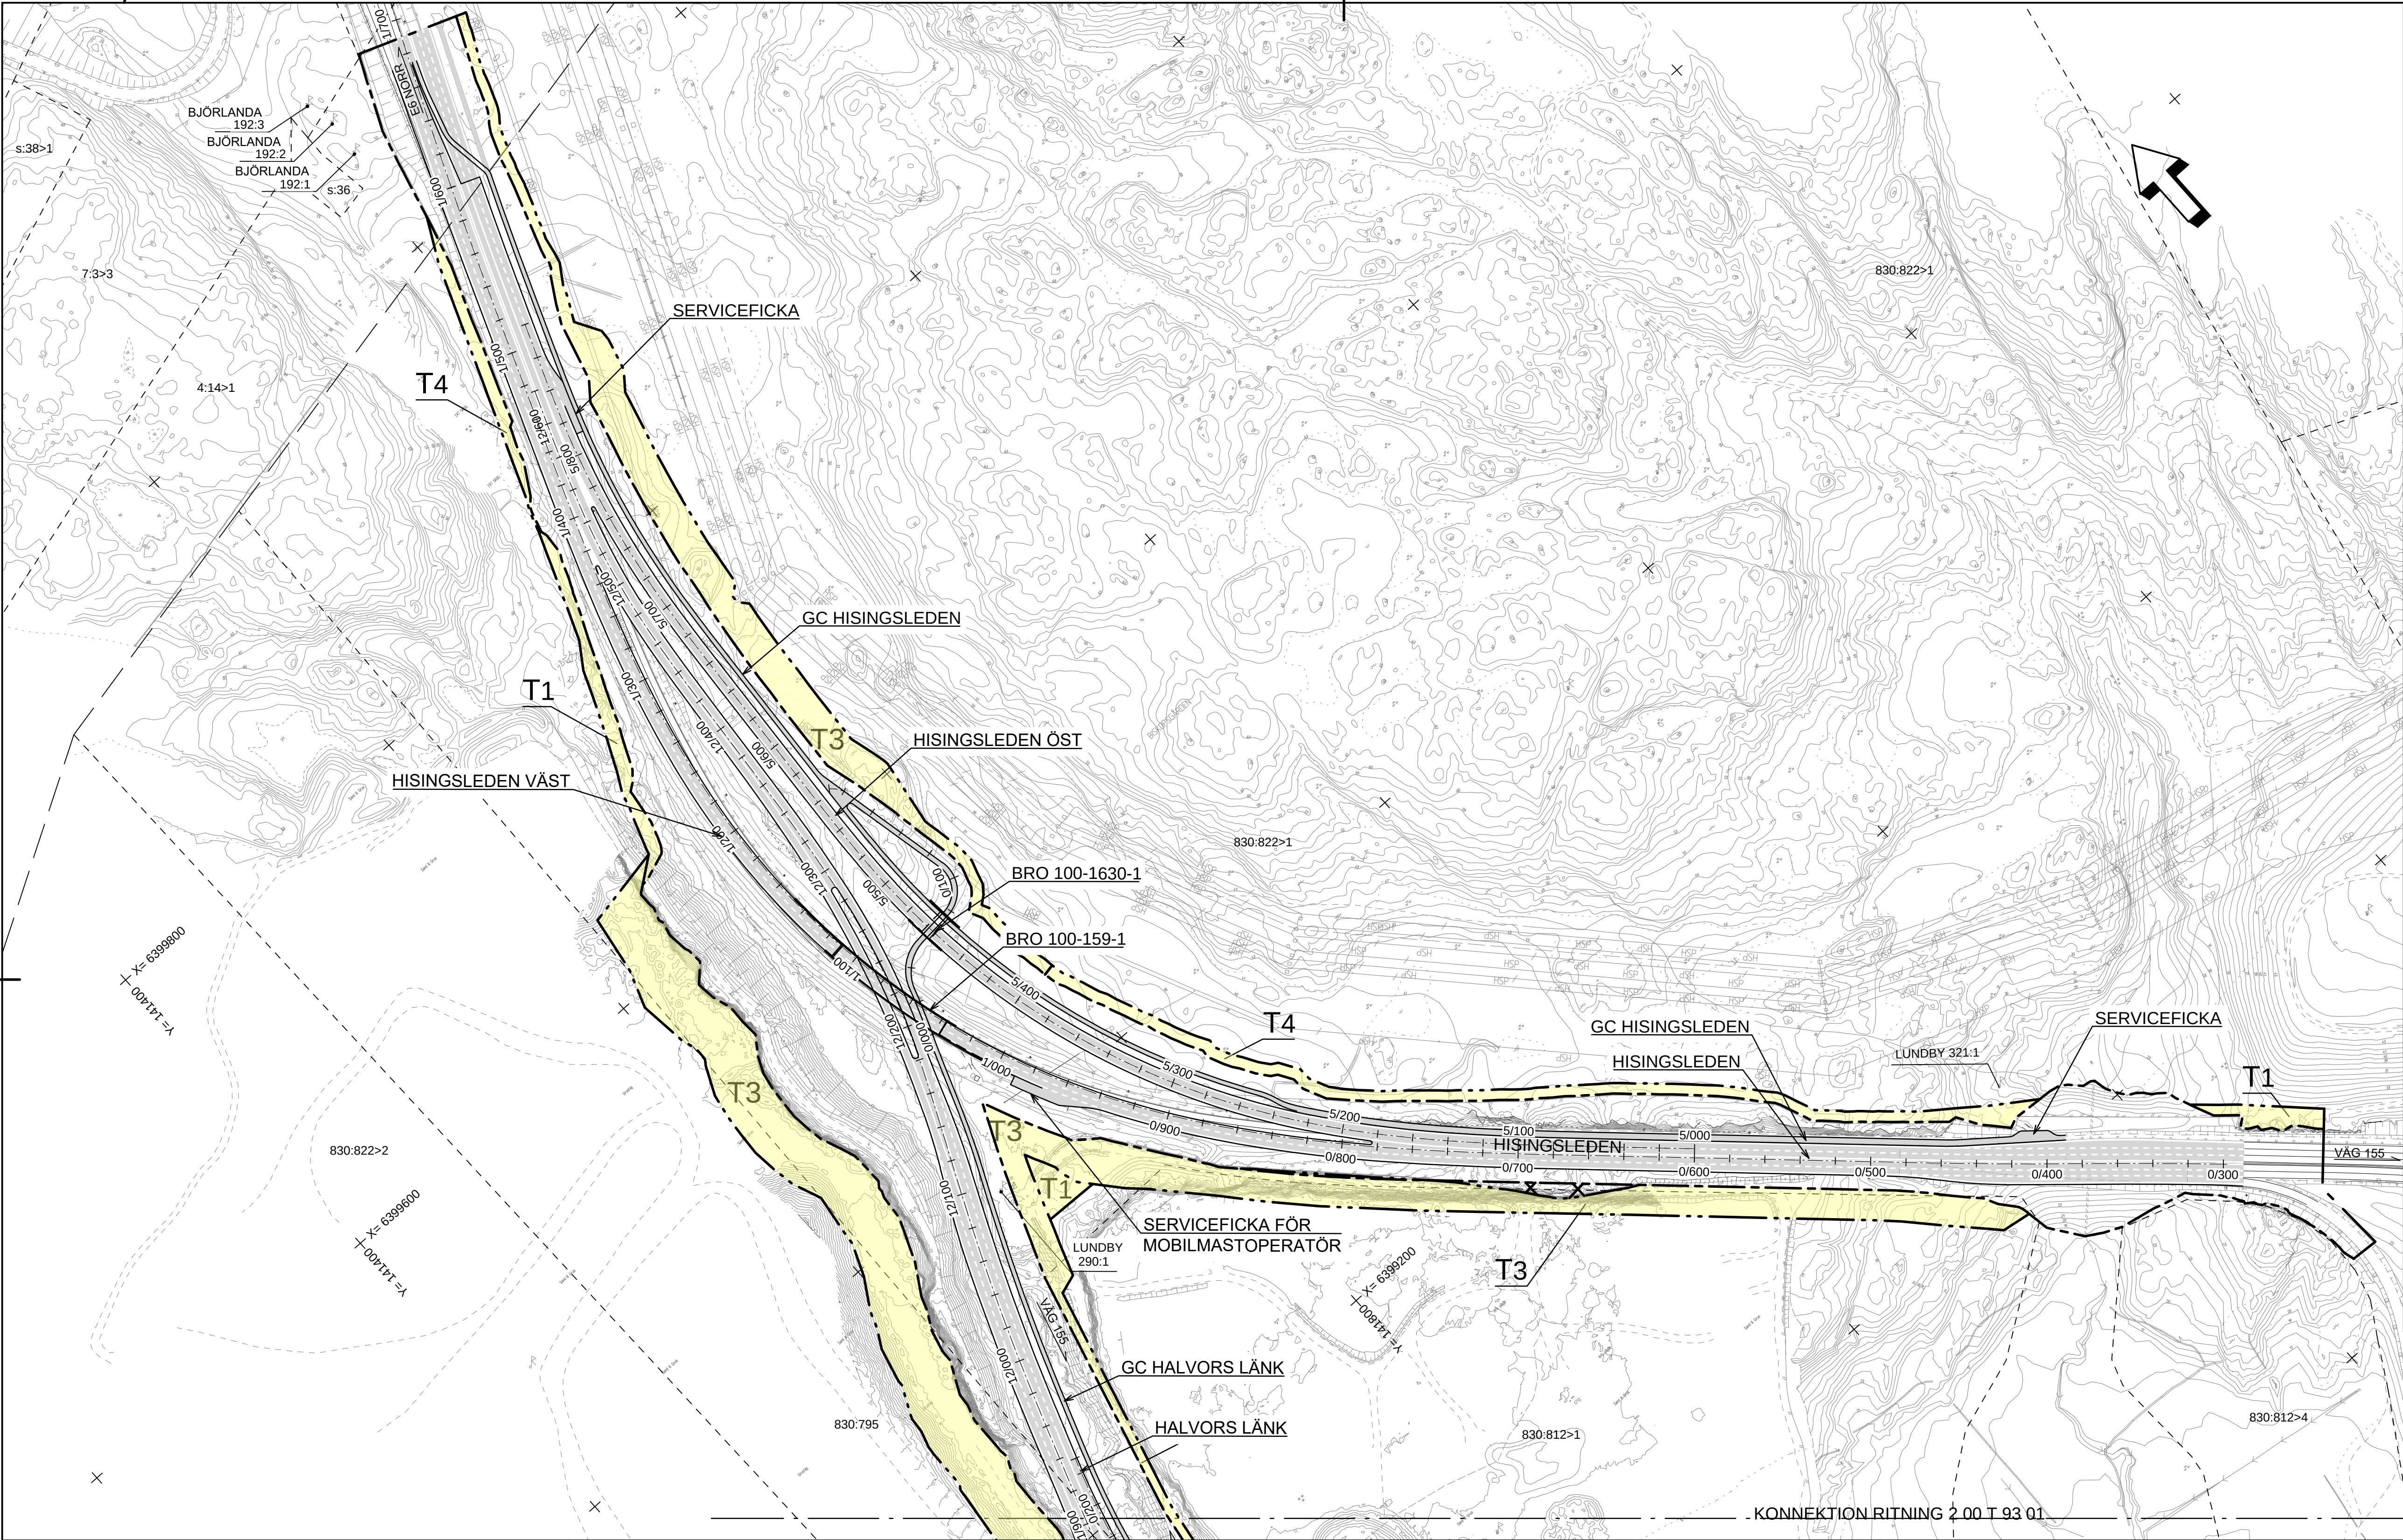
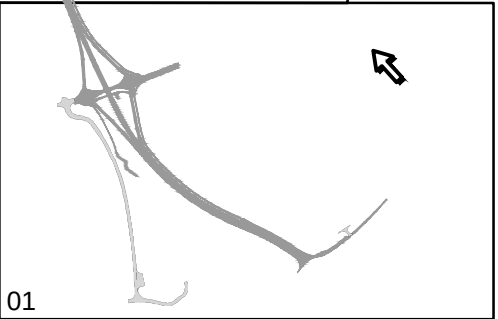


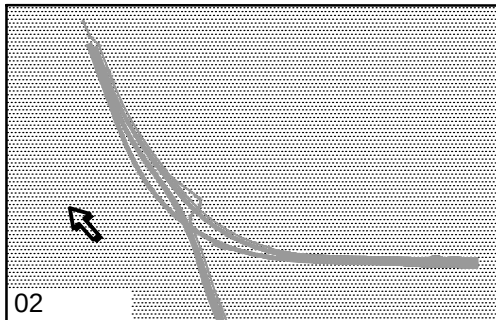

COORDINATSYSTEM

PLAN: SWEREF 99 12 00
HÖJD: RH 2000

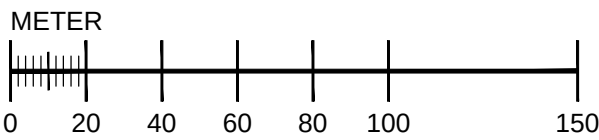

A	ENLIGT ÄNDRINGS-PM NR 1	ES	190322
GRANSKNINGSSTATUS / SYFTE			

HANDLINGSTYP FÖRFRÅGNINGSUNDERLAG	
DATUM 2018-12-21	LEVERANS / ÄNDRINGS-PM
OBJEKT E6.20 HISINGSLEDEN	

DELOMRÅDE / BANDEL SÖDRA DELEN - HALVORS LÄNK	
ANLÄGGNINGSDEL GEMENSAMT	
OBJEKTNUMMER / KM 108 036	KONSTRUKTIONNUMMER
BESTÄLLARE TRAFIKVERKET	LEVERANTÖR Norconsult
SKAPAD AV J IMBERG	UPPDRAGNUMMER 104 32 01
GODKÄND AV A JOHANSSON	AVDELNING VÄG & JVG
RITNINGSTYP PLAN OMRÅDESBESTÄMMELSER	
TEKNIKOMRÅDE / INNEHÅLL T VÄGUTFORMNING OCH TRAFIK	
BESKRIVNING OMRÅDESBESTÄMMELSER	

SKALA 1:2000	FORMAT A1	FÖRVALTNINGSNUMMER	
RITNINGNUMMER 2 00 T 93 02	BLAD	NÄSTA BLAD	BETT A

TECKENFÖRKLARING

- NYTT
- YY--- LÄNGDMÄTNING NY VÄG
 - YY+YYY--- LÄNGDMÄTNING NY JÄRNVÄG
 - VÄGBANA FÖR NY VÄG/GÅNGVÄG
 - BRO
 - INDRAGNING AV VÄGOMRÅDE FRÅN ALLMÄNT UNDERHÅLL

MARKANSPRÅK

- GRÄNS FÖR VÄGOMRÅDE/GRÄNS VÄGPLAN
- - - GRÄNS MELLAN OLIKA TYPER AV MARKANSPRÅK
- Vi1 NYTT VÄGOMRÅDE MED INSKRÄNKT VÄGRÄTT FÖR DAGVATTENÅTGÅRD
- Vi2 NYTT VÄGOMRÅDE MED INSKRÄNKT VÄGRÄTT FÖR VOLVOSPÅRET

- T1 TILLFÄLLIG NYTTJANDERÄTT FÖR ETABLERINGSKYTA, ARBETSVÄGAR OCH MASSUPPLAG. AVSER 30 MÅNADER FRÅN BYGGSTART.
- T2 TILLFÄLLIG NYTTJANDERÄTT FÖR SCHAKTARBETEN AVSER 30 MÅNADER FRÅN BYGGSTART.
- T3 TILLFÄLLIG NYTTJANDERÄTT FÖR SPRÄNGNINGSARBETEN AVSER 30 MÅNADER FRÅN BYGGSTART.
- T4 TILLFÄLLIG NYTTJANDERÄTT FÖR MONTERING AV NYTT FAUNANSTÄNGSEL. AVSER 2 MÅNADER FRÅN RIVNING AV BEFINTLIGT VILTSTÄNGSEL.

ÖVRIGA BETECKNINGAR

- TRAKTGRÄNS/KVARTERSGRÄNS
- FASTIGHETSGRÄNS
- ARENDAL TRAKTNAMN
- 4:302 FASTIGHETSBECKNING
- BYGGNADER (BOSTAD, ÖVRIG BYGGNAD)