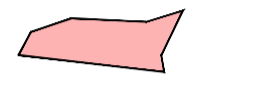
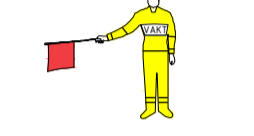


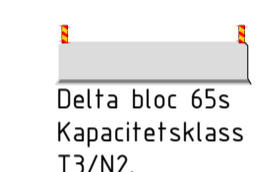
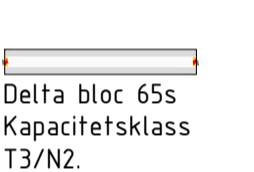
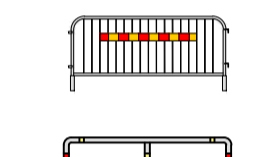

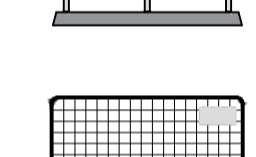

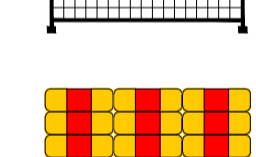
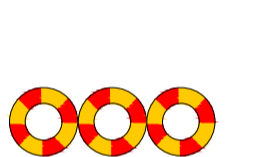


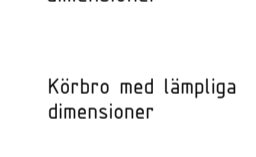
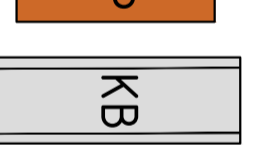

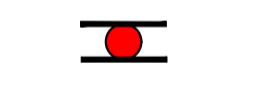


Teckenförklaring:

-  Arbetsområde.
-  Position för flaggvakt.
-  Utspetsning/fas bort.
-  Befintlig skyltning.

Materialförteckning:

- | | |
|---|---|
|  Delta bloc 65s
Kapacitetsklass
T3/N2. |  Delta bloc 65s
Kapacitetsklass
T3/N2. |
|  |  |
|  |  |
|  |  |
|  |  |
|  |  |
|  |  |
- Gångbro
- Körplåt med lämpliga dimensioner
- Körbro med lämpliga dimensioner

TRAFIKANORDNINGSPÅN

Väg 274 - Resarövågen

Framtagen för



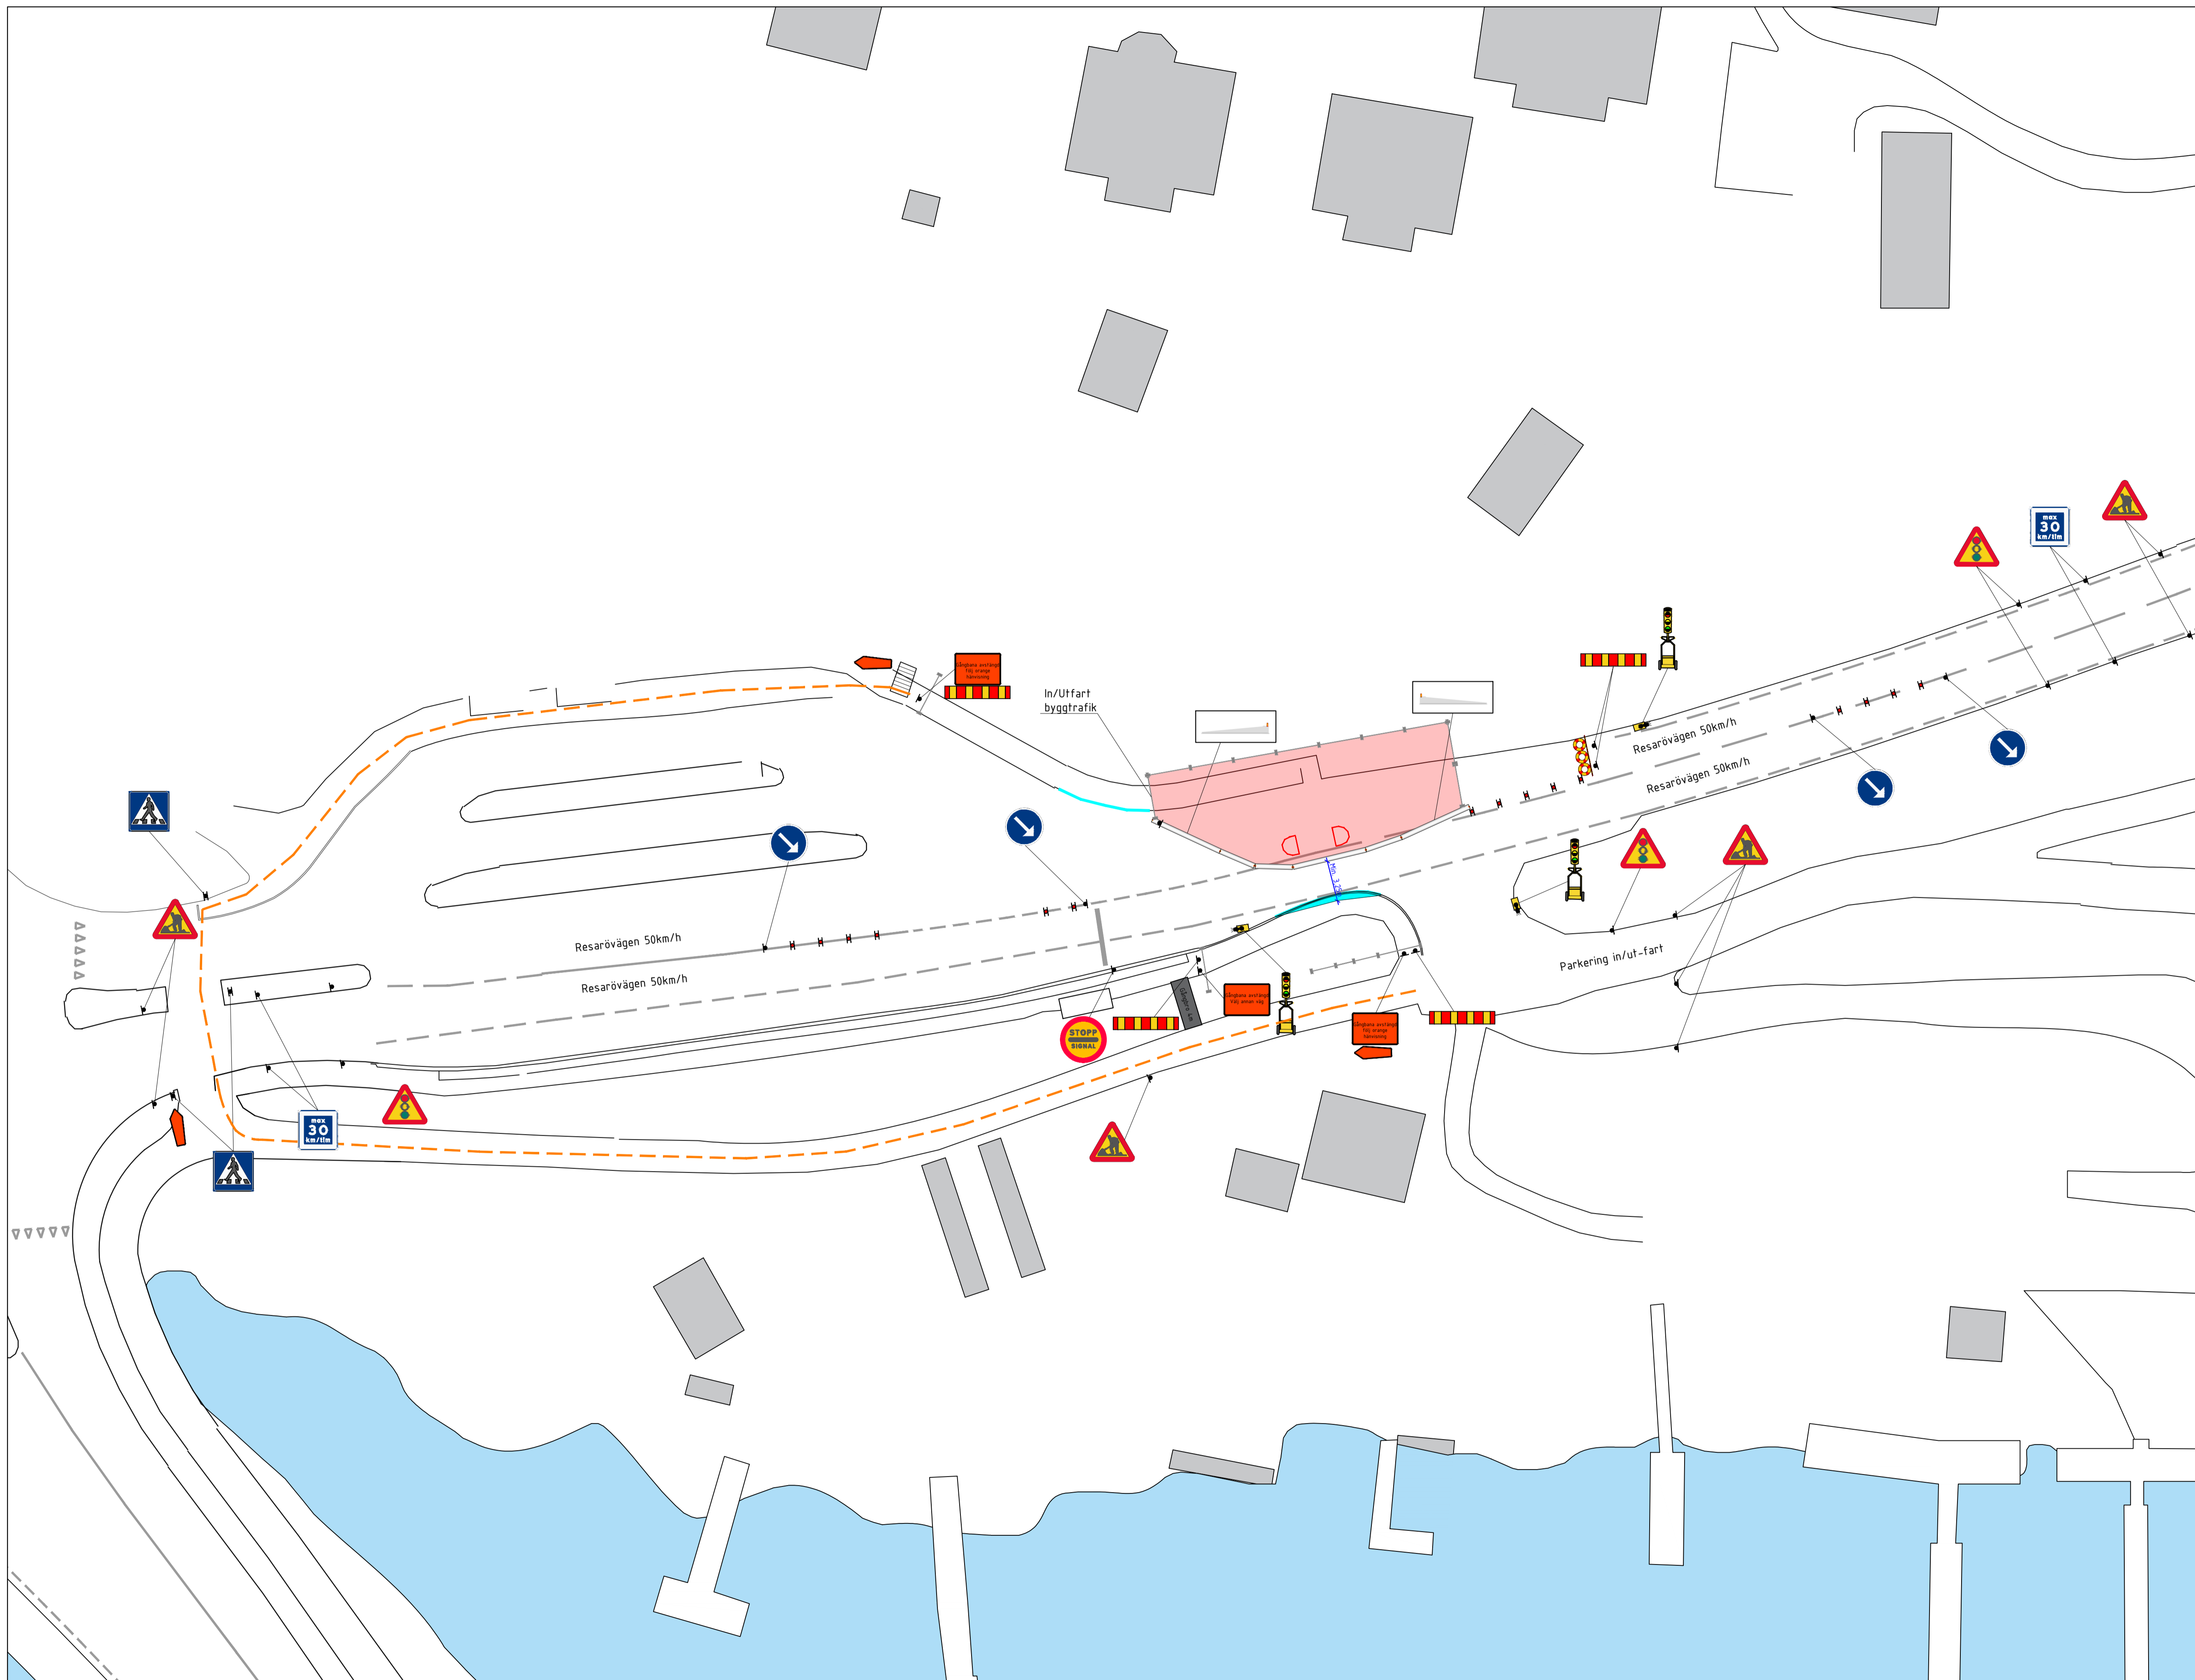
Våghållare



RITNINGNUMMER DATUM
 SVEAB-GF0 E7 2023-03-06

Konstruerad av
 Gustav Fragell
 Mobil: 070-330 22 84
 Mail: gustav.fragell@roadrental.se

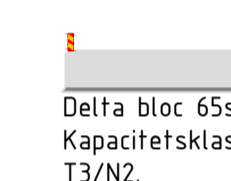
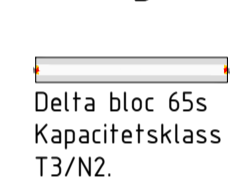
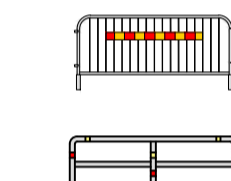
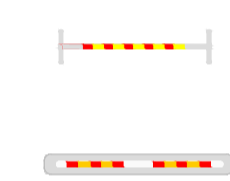
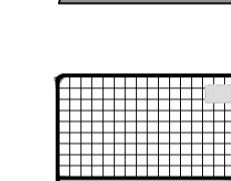


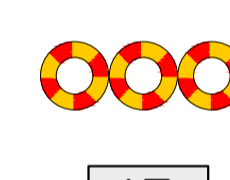
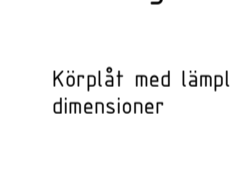

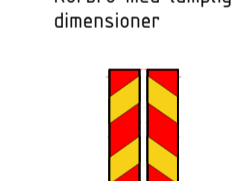
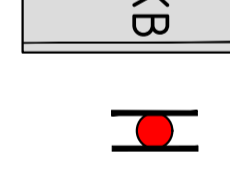
SKALA A3 1:400



Teckenförklaring:

-  Arbetsområde.
-  Position för flaggvakt.
-  Utspetsning/fas bort.
-  Befintlig skyltning.

Materialförteckning:

- | | |
|--|--|
|  Delta bloc 65s
Kapacitetsklass T3/N2. |  Delta bloc 65s
Kapacitetsklass T3/N2. |
|  Delta bloc 65s |  Delta bloc 65s |
|  Delta bloc 65s |  Delta bloc 65s |
TRAFIKANORDNINGSPÅN

Väg 274 - Resarövågen

Framtagen för



Våghållare



RITNINGNUMMER: SVEAB-GF000 | DATUM: 2023-03-06

Konstruerad av
Gustav Fragell
Mobil: 070-330 22 84
Mail: gustav.fragell@roadrental.se

SKALA: A3 1:400

