



TECKENFÖRKLARING

0/200

+298.3

SLÄNTMARKERING MED AVVATTNINGSPIL

BEFINTLIGT VÄGOMRÅDE

NYTT VÄGOMRÅDE

NYTT VÄGRÄCKE

12:1

FASTIGHETSGRÄNS OCH FASTIGHETSBETECKNING

TRAKTGRÄNS

BOLIDENS FRAMTIDA INDUSTRISTÄNGSEL

BOLIDENS FRAMTIDA SÄKERHETSSTÄNGSEL

VILTSTÄNGSEL

BEFINTLIG VÄGKANT

BEFINTLIG VÄGMITT

NY TRUMMA

GRÄNS FÖR NATURA 2000

BIOTOPSKYDD

INDRAGNING AV VÄG FRÅN ALLMÄNT UNDERHÅLL


ÅTERSTÄLLNING OCH INDRAGNING AV VÄG FRÅN ALLMÄNT UNDERHÅLL

TILFÄLLIG NYTTJANDERÄTT

HUS/BYGGNAD, RIVES AV BOLIDEN INOM INDUSTRISTÄNGSEL OCH NYTT VÄGOMRÅDE

ÖVRIG KULTURHISTORISK LÄMNING


FORNÄMNING

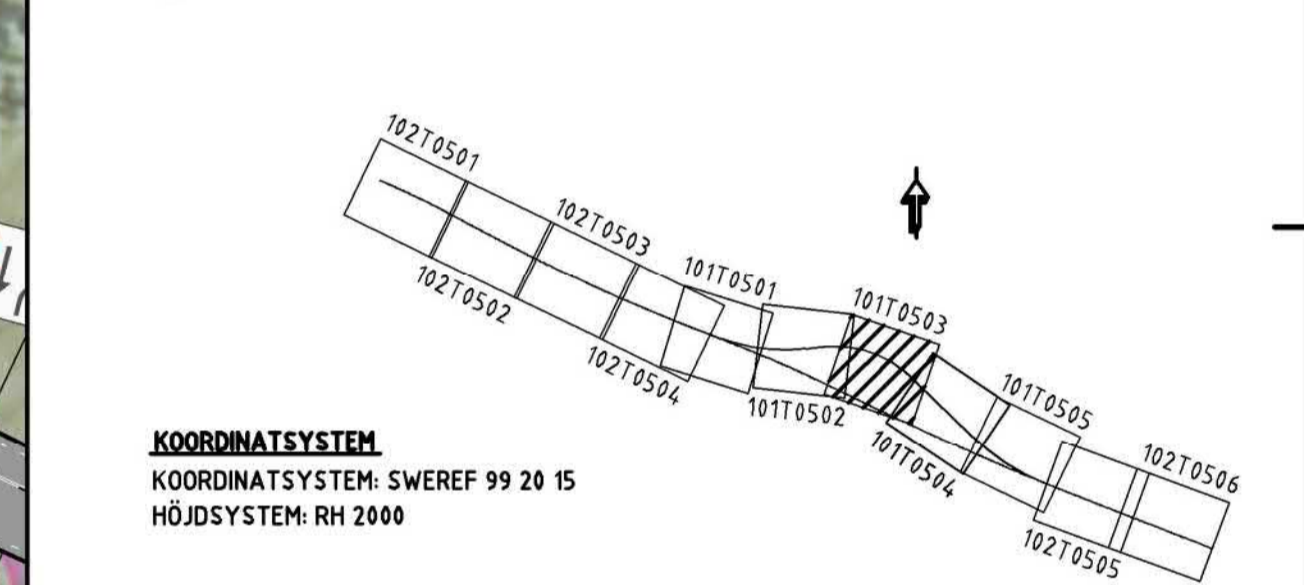


TYP AV PLAN		VÄGPLAN	
GRANSKNINGSSTATUS/SYFTE			
HANDLINGSTYP		GRANSKNINGSHANDLING	
DATUM	2020-12-18	LEVERANS / ANDRINGS-PM	
OBJEKT	E10 LIKAVAARA FLYTT AV VÄG		
DELOMRÅDE / BANDEL	LIKAVAARA		
ANLÄGGNINGSDEL	VÄG E10		
OBJEKTNUMMER / KM	165092	KONSTRUKTIONSNUMMER	
BESTÄLLARE	TRAFIKVERKET	LEVERANTÖR	wsp
SKAPAD AV	BJÖRN OJA	UPPDRAGSNUMMER	10287917
GOCKÄND AV	PER-OLA SILVERHAV	AVDELNING	5540
RITNINGSTYP	PLAN		
TEKNIKOMRÅDE / INNEHÅLL	VÄGUTFORMNING OCH TRAFIK		
BESKRIVNING	KM 1/120 - 1/680 ILLUSTRATIONSKARTA		
SKALA	1:1000	FORMAT	A1
RITNINGSNUMMER	101T0503	FÖRVALTNINGSNUMMER	
BLAD		NÄSTA BLAD	BET



- TECKENFÖRKLARING**
- 0/200
 NY VÄG (VÄGMITT INKL. VÄGKANTER MED LÄNGDMÄTNINGSSTRECK, LÄNGDMÄTNING OCH HÖJDSÄTTNING I VÄGENS CENTRUMLINJE)
 +298.3
- SLÄNTMARKERING MED AVVATTNINGSPIL
- BEFINTLIGT VÄGOMRÅDE
- NYTT VÄGOMRÅDE
- NYTT VÄGRÄCKE
- 12:1
- FASTIGHETSGRÄNS OCH FASTIGHETSBETECKNING
- TRAKTGRÄNS
- BOLIDENS FRAMTIDA INDUSTRISTÄNGSEL
- BOLIDENS FRAMTIDA SÄKERHETSSTÄNGSEL
- VILTSTÄNGSEL
- BEFINTLIG VÄGKANT
- BEFINTLIG VÄGMITT
- NY TRUMMA
- GRÄNS FÖR NATURA 2000
- BIOTOPSKYDD
- INDRAGNING AV VÄG FRÅN ALLMÄNT UNDERHÅLL
- ÅTERSTÄLLNING OCH INDRAGNING AV VÄG FRÅN ALLMÄNT UNDERHÅLL
- TILFÄLLIG NYTTJANDERÄTT
- HUS/BYGGNAD, RIVES AV BOLIDEN INOM INDUSTRISTÄNGSEL OCH NYTT VÄGOMRÅDE
- ÖVRIG KULTURHISTORISK LÄMNING
- FORNÄMNING

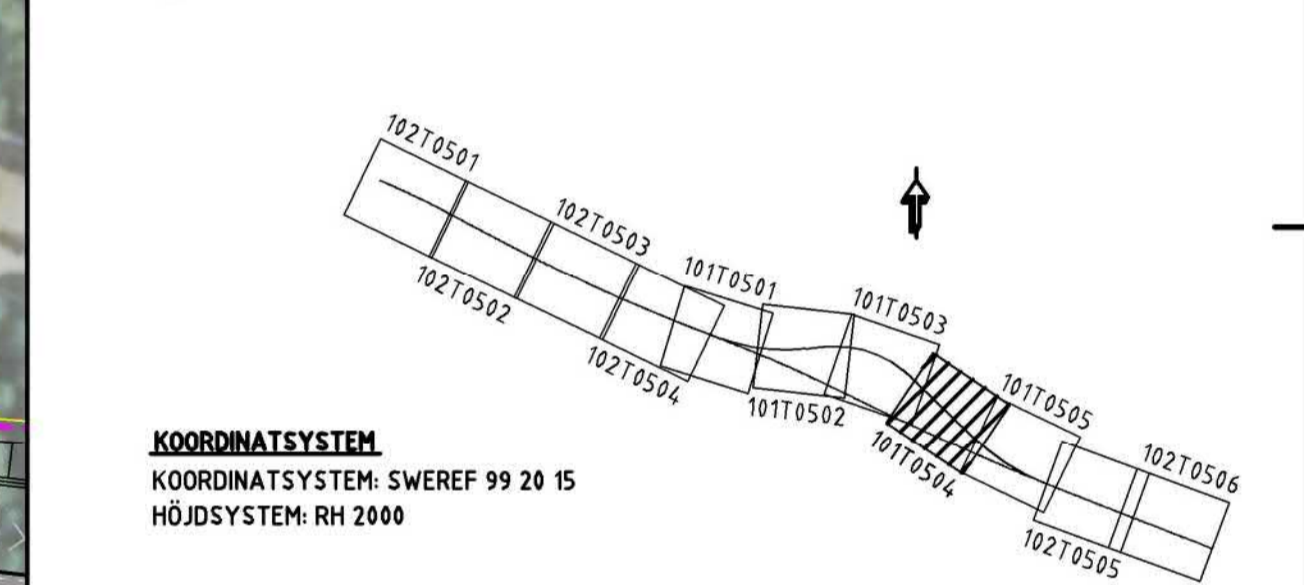

TYP AV PLAN		VÄGPLAN	
GRANSKNINGSSTATUS/SYFTE			
HANDLINGSTYP		GRANSKNINGSHANDLING	
DATUM	2020-12-18	LEVERANS / ÄNDRINGS-PM	
OBJEKT	E10 LIKAVAARA FLYTT AV VÄG		
DELOMRÅDE / BANDEL	LIKAVAARA		
ANLÄGGNINGSDJEL	VÄG E10		
OBJEKTNUMMER / KM	165092	KONSTRUKTIONSNUMMER	
BESTÄLLARE	TRAFIKVERKET	LEVERANTÖR	wsp
SKAPAD AV	BJÖRN OJA	UPPDRAGSNUMMER	10287917
GOCKÄND AV	PER-OLA SILVERHAV	AVDELNING	5540
RITNINGSTYP	PLAN		
TEKNIKOMRÅDE / INNEHÅLL	VÄGUTFORMNING OCH TRAFIK		
BESKRIVNING	KM 1/680 - 2/240 ILLUSTRATIONSKARTA		
SKALA	1:1000	FORMAT	A1
RITNINGSNUMMER	101T0504	FÖRVALTNINGSNUMMER	
		BLAD	NÄSTA BLAD
			BET

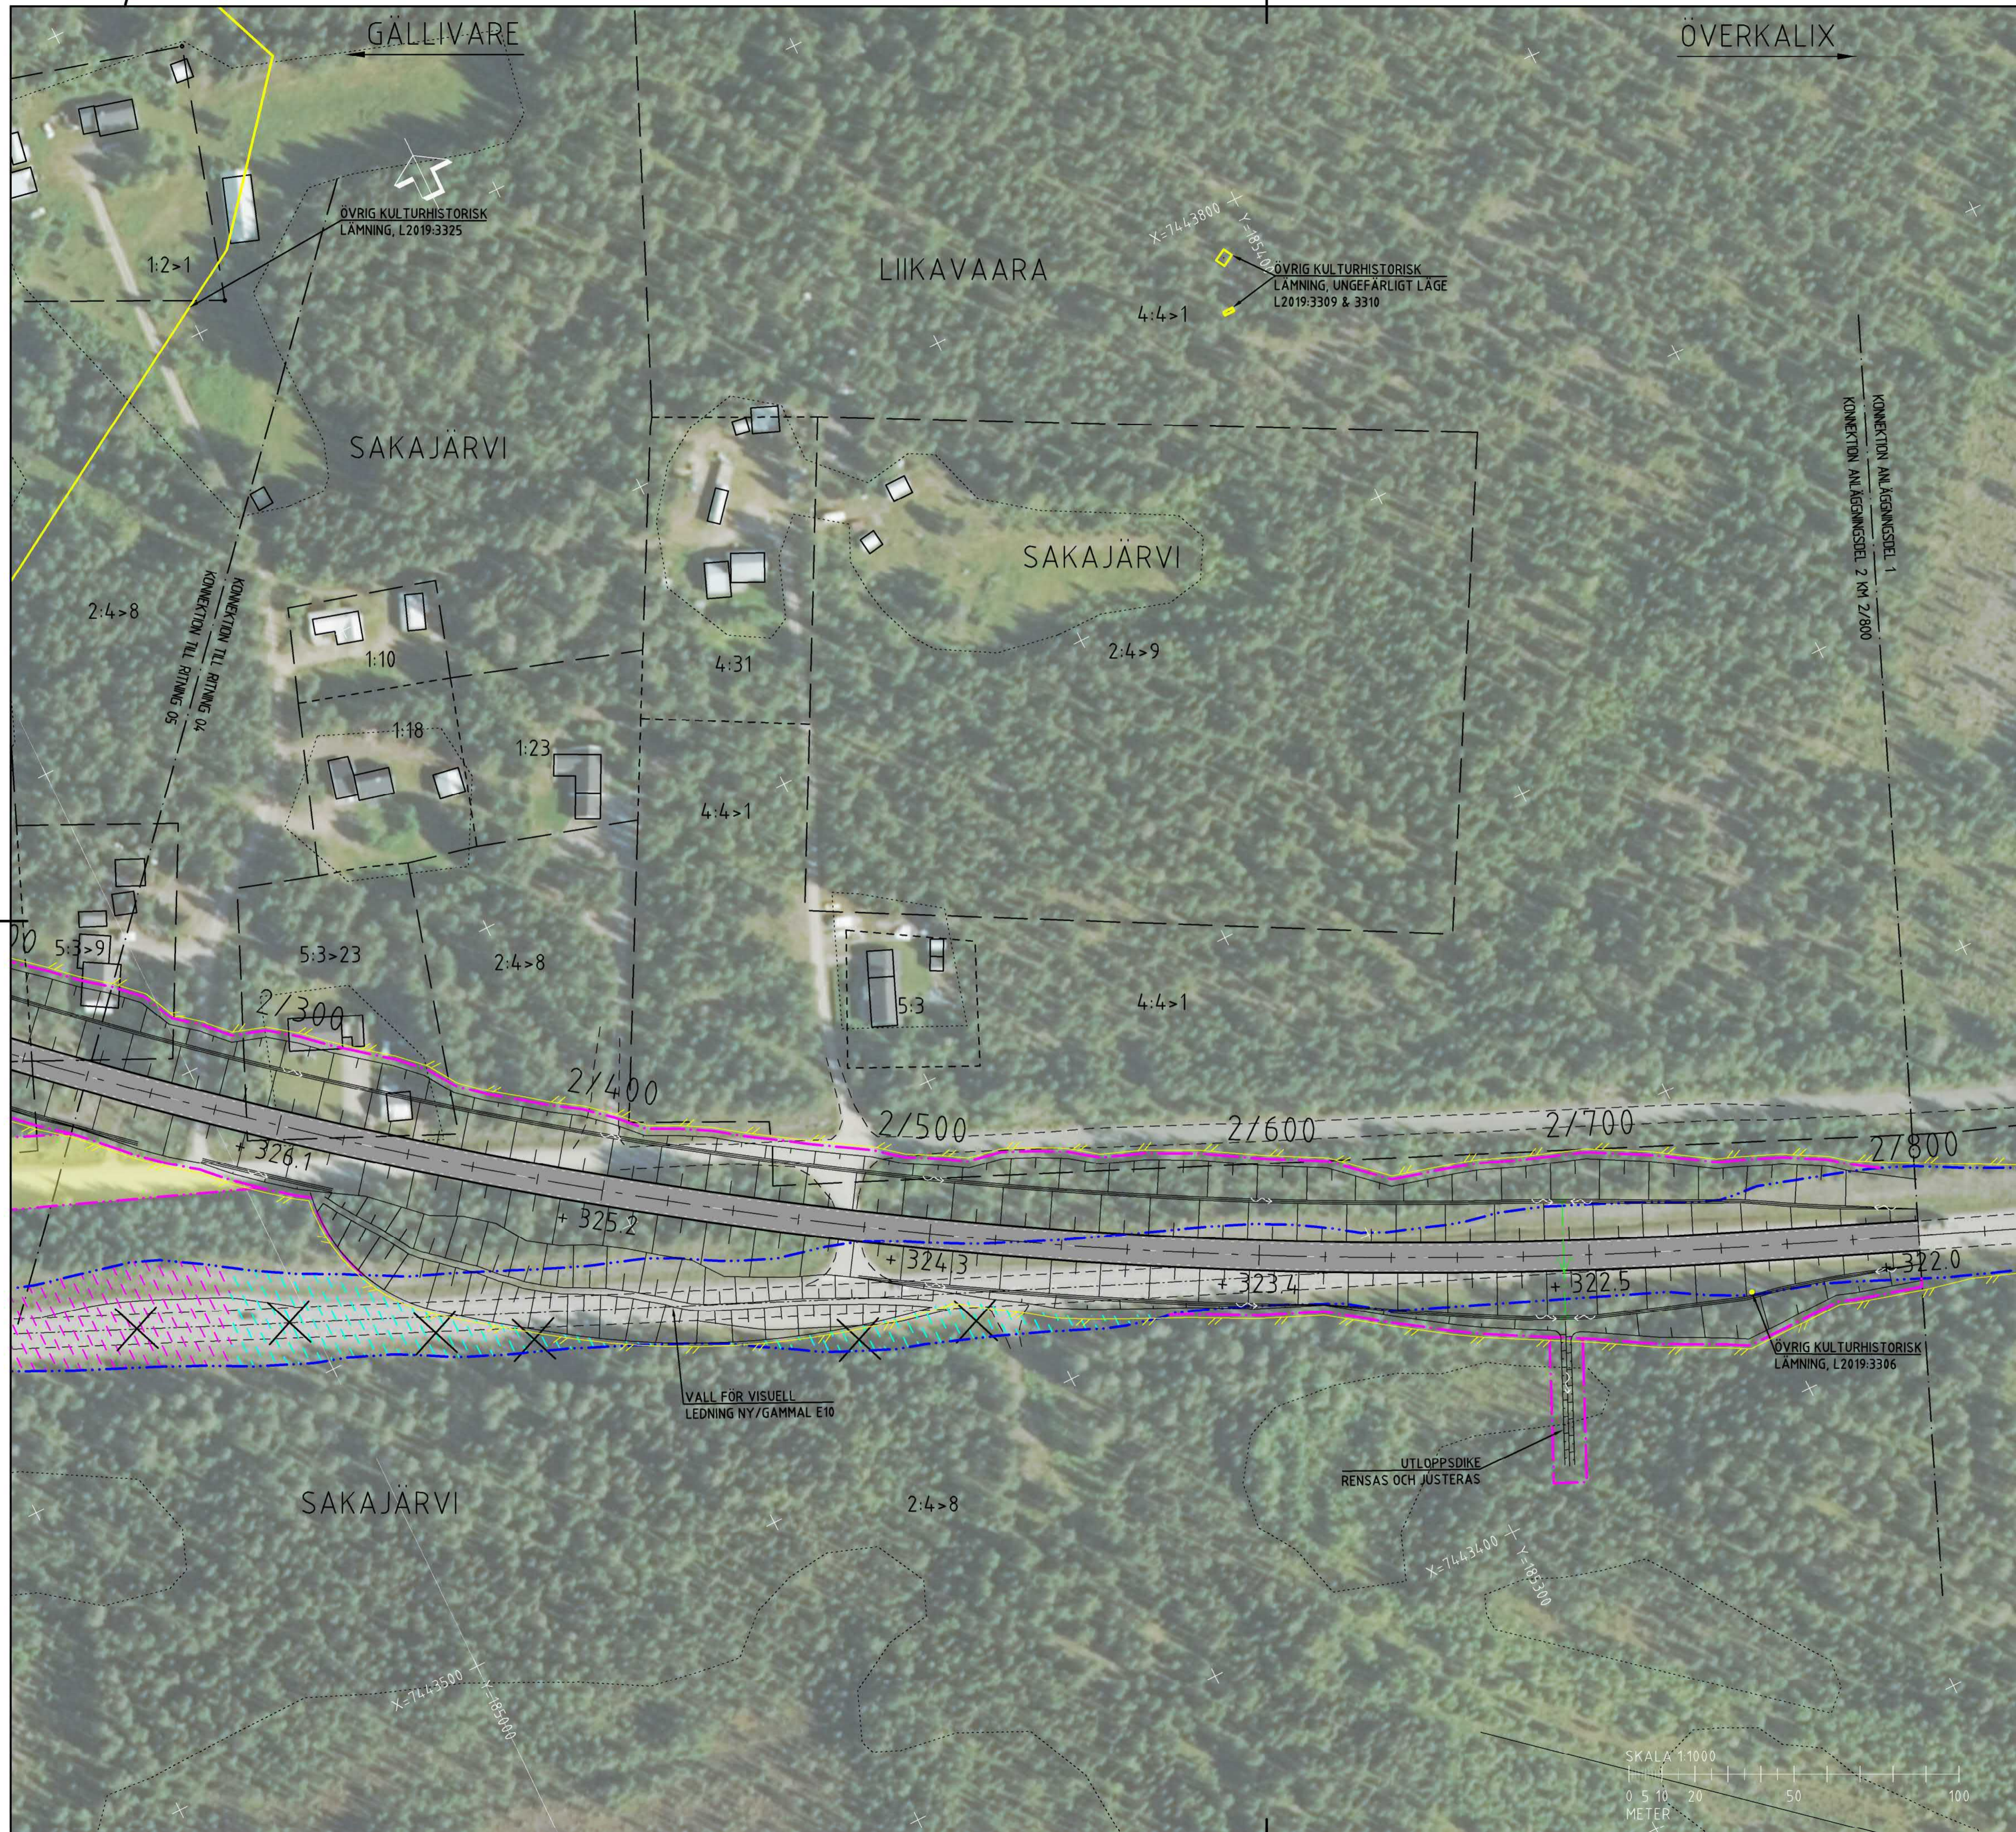

TECKENFÖRKLARING

0/200

NY VÄG (VÄGMITT INKL. VÄGKANTER MED LÄNGDMÄTNINGSSTRECK, LÄNGDMÄTNING OCH HÖJDSÄTTNING I VÄGENS CENTRUMLINJE)

+298.3

SLÄNTMARKERING MED AVVATTNINGSPIL

BEFINTLIGT VÄGOMRÅDE

NYTT VÄGOMRÅDE

NYTT VÄGRÄCKE

12:1

FASTIGHETSGRÄNS OCH FASTIGHETSBECKENING

TRAKTGRÄNS

BOLIDENS FRAMTIDA INDUSTRISTÄNGSEL

BOLIDENS FRAMTIDA SÄKERHETSSTÄNGSEL

VILTSTÄNGSEL

BEFINTLIG VÄGKANT

BEFINTLIG VÄGMITT

NY TRUMMA

GRÄNS FÖR NATURA 2000

BIOTOPSKYDD

INDRAGNING AV VÄG FRÅN ALLMÄNT UNDERHÅLL


ÅTERSTÄLLNING OCH INDRAGNING AV VÄG FRÅN ALLMÄNT UNDERHÅLL

TILLFÄLLIG NYTTJANDERÄTT

HUS/BYGGNAD, RIVES AV BOLIDEN INOM INDUSTRISTÄNGSEL OCH NYTT VÄGOMRÅDE

ÖVRIG KULTURHISTORISK LÄMNING

FORNÄMNING

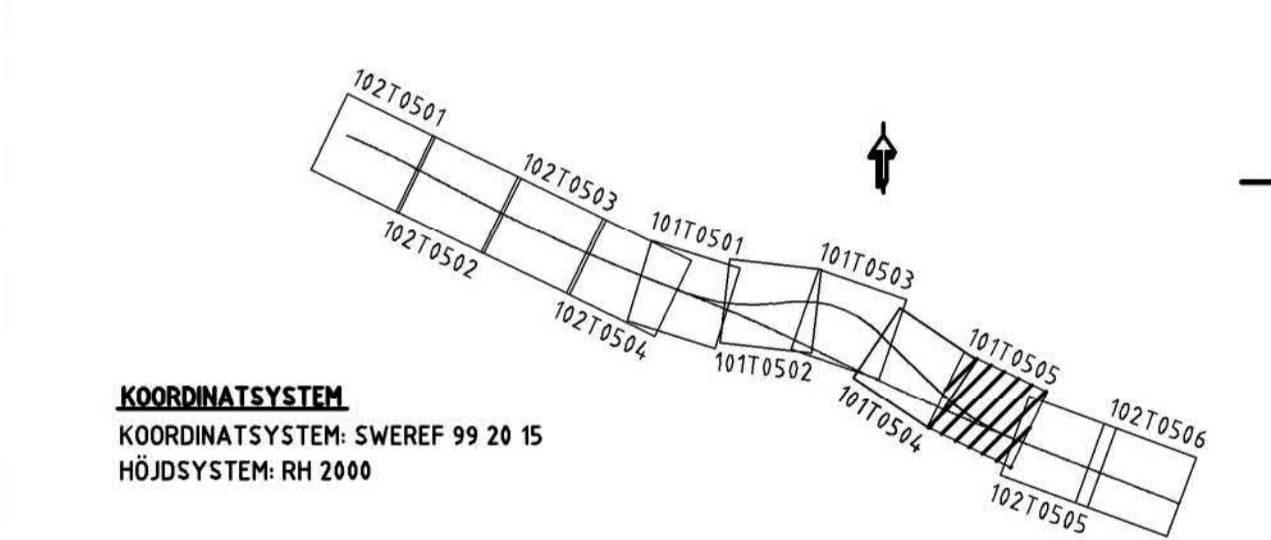

TYP AV PLAN		VÄGPLAN	
GRANSKNINGSSTATUS/SYFTE			
HANDLINGSTYP			
GRANSKNINGSHANDLING		LEVERANS / ÄNDRINGS-PM	
DATUM	2020-12-18	LEVERANS / ÄNDRINGS-PM	
OBJEKT			
E10 LIIKAVAARA FLYTT AV VÄG			
DELOMRÅDE / RANDEL			
LIIKAVAARA			
ANLÄGGNINGSDJEL			
VÄG E10			
OBJEKTNUMMER / KM	165092	KONSTRUKTIONNUMMER	
BESTÄLLARE	TRAFIKVERKET	LEVERANTÖR	wsp
SKAPAD AV	BJÖRN OJA	UPPDRAGSNUMMER	10287917
GOCKÄND AV	PER-OLA SILVERHAV	AVDELNING	5540
RITNINGSTYP			
PLAN			
TEKNIKOMRÅDE / INNEHÅLL			
VÄGUTFORMNING OCH TRAFIK			
BESKRIVNING			
KM 2/240 - 2/800 ILLUSTRATIONSKARTA			
SKALA	1:1000	FORMAT	A1
RITNINGSNUMMER	101T0505	FÖRVALTNINGSNUMMER	
BLAD		NÄSTA BLAD	
BET			