

TECKENFÖRKLARING

GRÄNS FÖR VÄGOMRÅDE
AVGRÄNSNING MELLAN OLKA TYPER AV MARKANSPRÅK

12:1

FASTIGHETSGRÄNS OCH FASTIGHETSBETECKNING
TRAKTGRÄNS

V NYTT VÄGOMRÅDE MED VÄGRÄTT
VI NYTT VÄGOMRÅDE MED INSKRÄNKT VÄGRÄTT, FÖR UTLOPPSDIKE, RENSAS OCH JUSTERAS

T1 TILFÄLLIG NYTTJÄNDERÄTT, OMRÅDE FÖR ETABLERINGSYTA
T2 TILFÄLLIG NYTTJÄNDERÄTT FÖR BYGGTRAFIK
T4 TILFÄLLIG NYTTJÄNDERÄTT, OMRÅDE FÖR UPPLAG

SAMTLIGA TILFÄLLIGA NYTTJÄNDERÄTT GÄLLER UNDER BYGGTIDEN, DOCK LÄNGST TILL OCH MED GODKÄND SLUTBESKUTNING
SKYDDSÅTGÄRDER OCH FÖRSIKTIGHETSMÅTT

MARKERING ELLER AVGRÄNSNING AV SKYDDSÅTGÄRDER OCH FÖRSIKTIGHETSMÅTT
SÅRSKILDA ÅTGÄRDER KRING BIOTOPSKYDDSOMRÅDE
FÖRNLÄMNING

SÅRSKILDA BESLUT SOM TAS I SAMBAND MED FASTSTÄLLElse AV VÄGPLAN

INDRAGNING AV VÄG FRÅN ALLMÄNT UNDERHÅLL
ÅTERSTÄLLNING OCH INDRAGNING AV VÄG FRÅN ALLMÄNT UNDERHÅLL

VERKSAMHETER/ÅTGÄRDER SOM UNDANTAS FRÅN FÖRBUD ENLIGT MILJÖBALKEN

FÖRBUDEN MOT ÅTGÄRDER INOM GENERELLT BIOTOPSKYDDSOMRÅDE ENLIGT 7:11 2 ST. MILJÖBALKEN GÄLLER INTE BYGGANDE AV ALLMÄN VÄG
FÖRBUDEN MOT ÅTGÄRDER INOM STRANDSKYDDSOMRÅDE ENLIGT 7:15 MILJÖBALKEN GÄLLER INTE BYGGANDE AV ALLMÄN VÄG

SKYLDIGHETEN ATT GÖRA ANMÄLAN FÖR SAMRÅD ENLIGT 12:4 MILJÖBALKEN GÄLLER INTE FÖR DE VERKSAMHETER OCH ÅTGÄRDER SOM BEHÖVS FÖR ATT BYGGA VÄGEN OCH SOM FASTSTÄLLS OCH INGÅR I VÄGOMRÅDE FÖR ALLMÄN VÄG ELLER OMRÅDE FÖR TILFÄLLIG NYTTJÄNDERÄTT.

ÖVRIGA BETECKNINGAR PÅ PLANKARTAN


0/200 NY VÄG, VÄGBANER OCH HÖJDSÄTTNING OCH LÄNGDMÄTNING (HÖJD I VÄGENS CENTRUMLINJE)
+298.3

BEFINTLIG VÄGMITT
BEFINTLIG VÄGKANT
HUS/BYGGNAD, RIVES AV BOLIDEN INOM INDUSTRISTRÅNGSEL OCH NYTT VÄGOMRÅDE

SK1
SK2

KOORDINATSYSTEM
SYSTEM I PLAN: SWEREF 99 20 15
SYSTEM I HÖJD: RH 2000

TYP AV PLAN		VÄGPLAN	
GRANSKNINGSSTATUS / SYFTE			
HANDLINGSTYP			
GRANSKNINGSHANDLING		LEVERANS / ÄNDRINGS-PM	
DATUM	2020-12-18	LEVERANS / ÄNDRINGS-PM	
OBJEKT			
E10 LIKAVAARA FLYTT AV VÄG			
DELOMRÅDE / BANDEL			
LIKAVAARA			
ANLÄGGNINGSDIAGRAM			
OBJEKTNUMMER / KM		KONSTRUKTIONNUMMER	
165092			
BESTÄLLARE		LEVERANTÖR	
TRAFIKVERKET		wsp	
SKAPAD AV		UPPDRAGSNUMMER	
BJÖRN OJA		10287917	
GODKÄND AV		AVDELNING	
PER-OLA SILVERHAV		5540	
RITNINGSTYP			
PLAN			
TEKNIKOMRÅDE / INNEHÅLL			
VÄGUTFORMNING OCH TRAFIK			
BESKRIVNING			
KM 1/120 - 1/680			
SKALA	FORMAT	FÖRVALTNINGSNUMMER	
1:1000	A1		
RITNINGSSKALA	BLAD	NÄSTA BLAD	BET
101T0203			

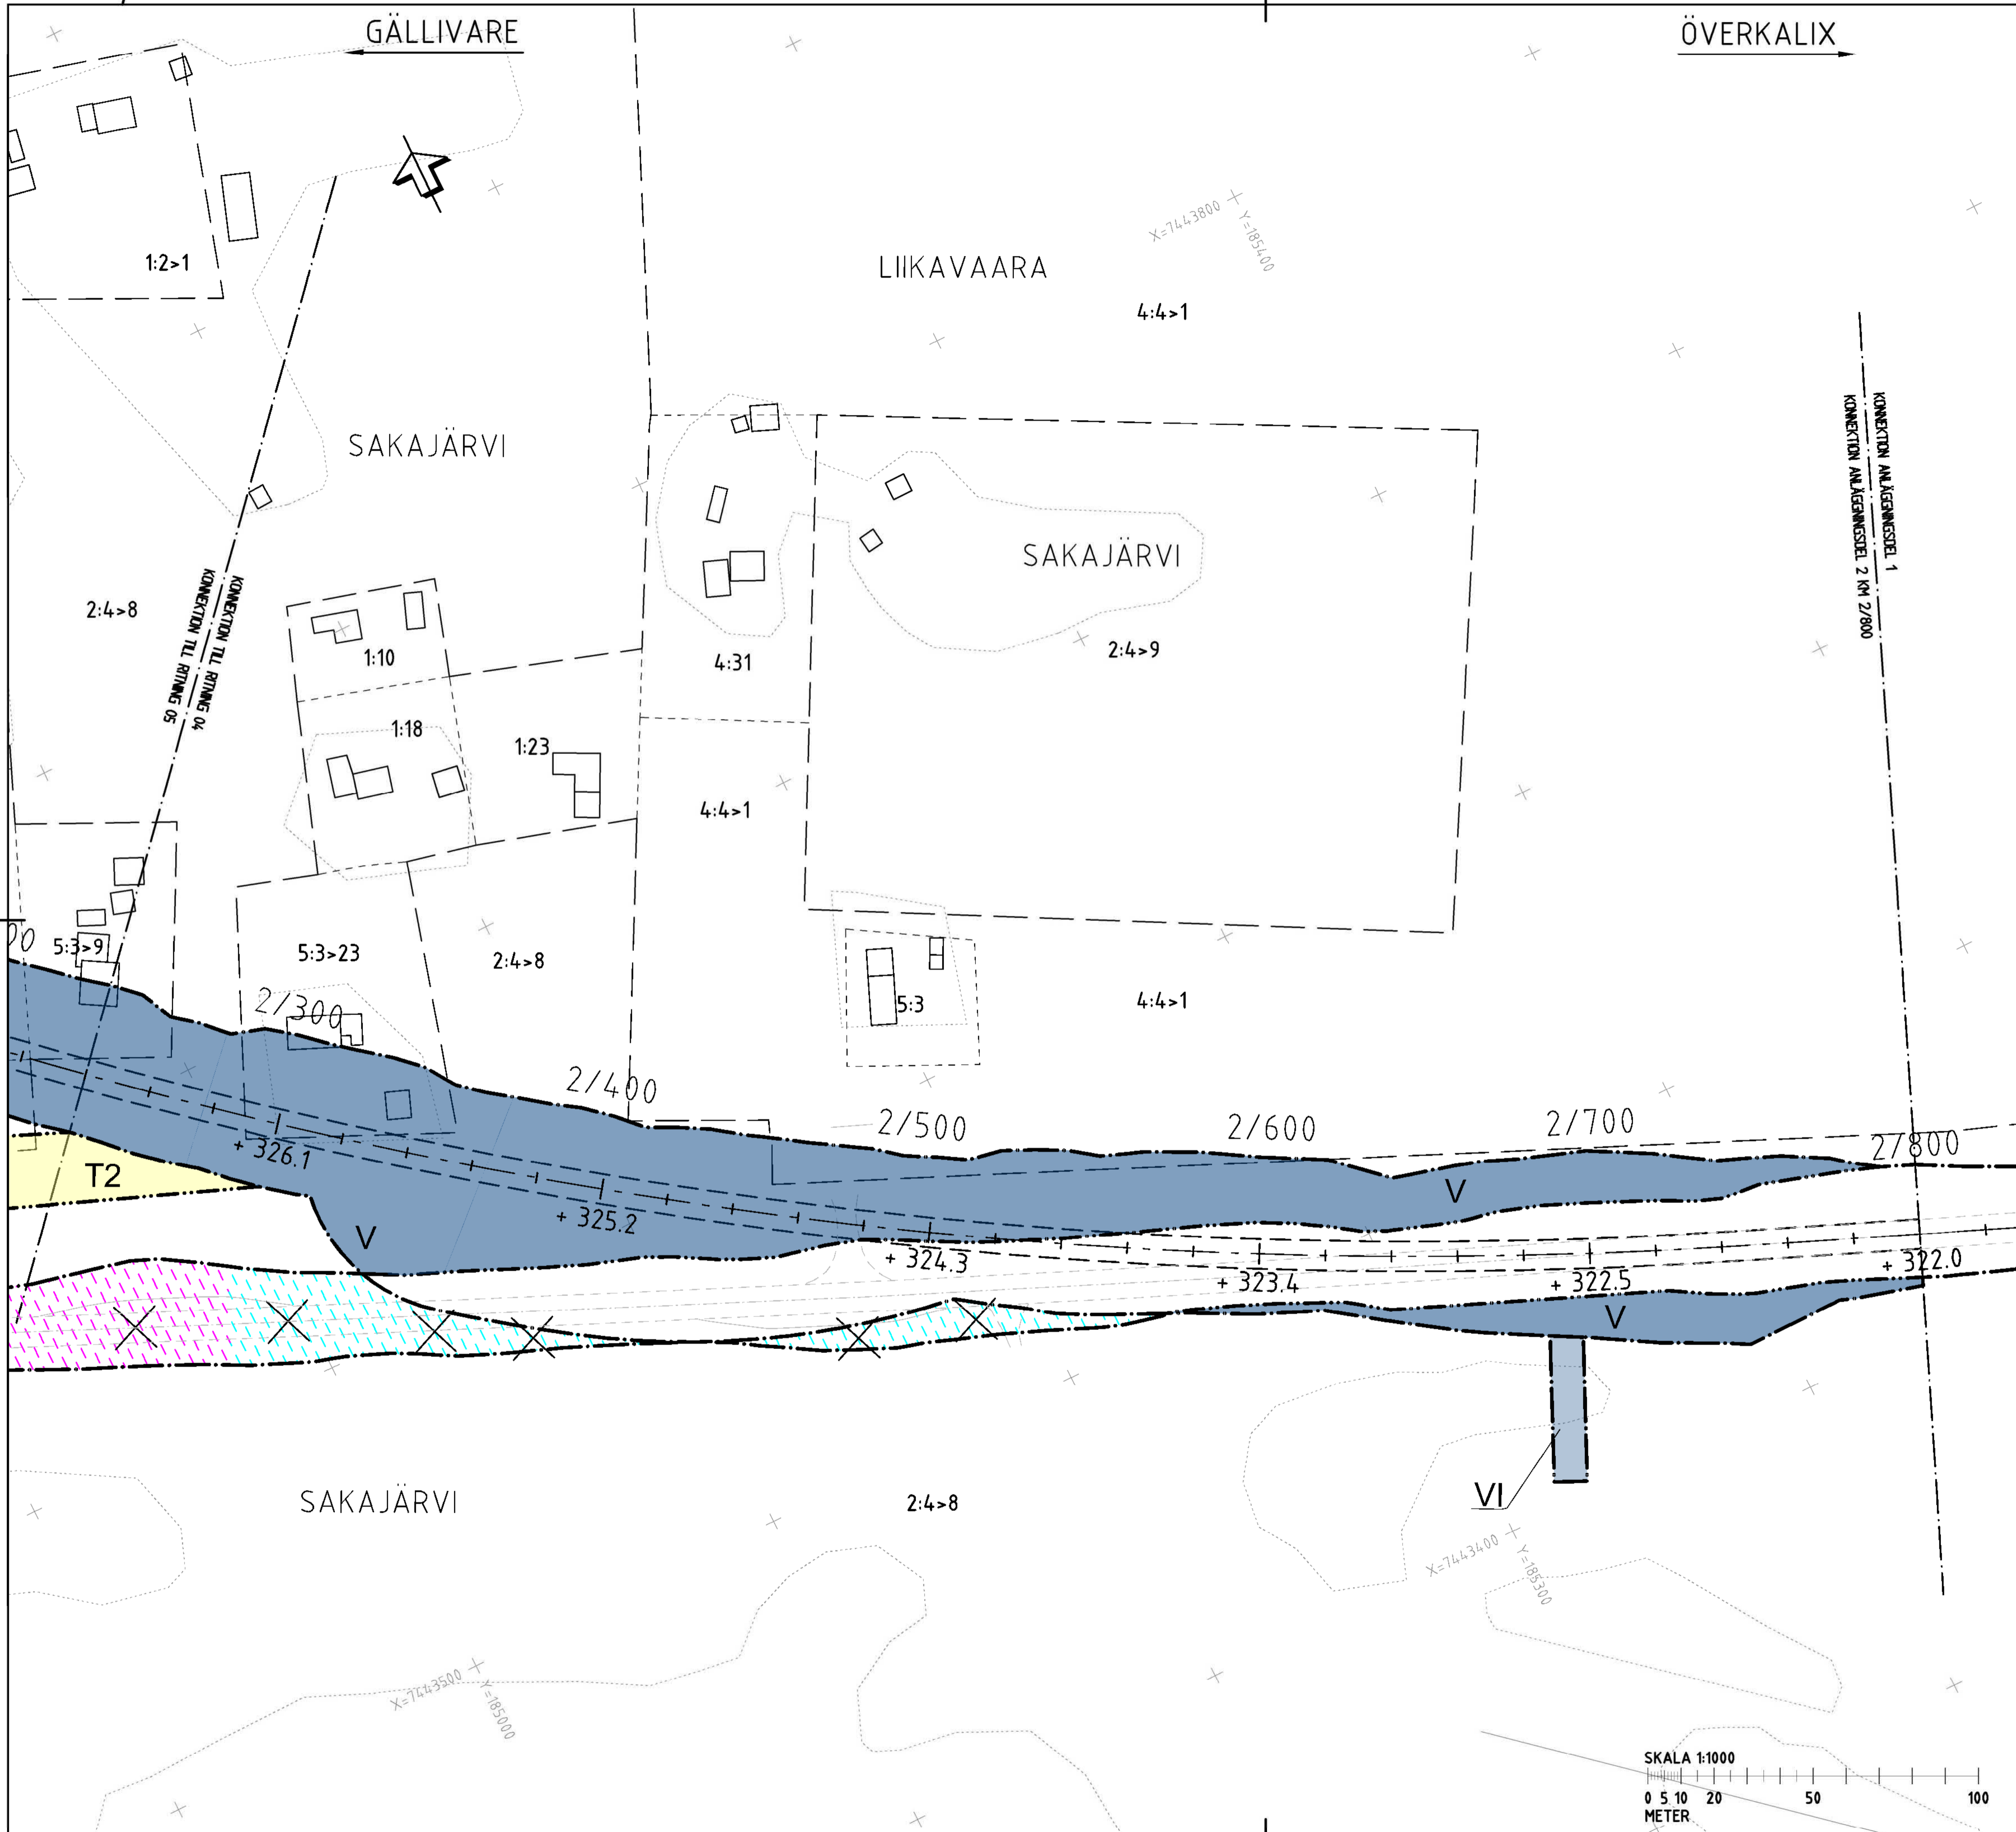

TECKENFÖRKLARING

GRÄNS FÖR VÄGOMRÅDE
AVGRÄNSNING MELLAN OLKA TYPER AV MARKANSPRÅK

12:1

FASTIGHETSGRÄNS OCH FASTIGHETSBETECKNING
TRAKTGRÄNS

V NYTT VÄGOMRÅDE MED VÄGRÄTT
VI NYTT VÄGOMRÅDE MED INSKRÄNKT VÄGRÄTT, FÖR UTLOPPSDIKE, RENSAS OCH JUSTERAS

T1 TILLFÄLLIG NYTTJÄNDERÄTT, OMRÅDE FÖR ETABLERINGSYTTA
T2 TILLFÄLLIG NYTTJÄNDERÄTT FÖR BYGGTRAFIK
T4 TILLFÄLLIG NYTTJÄNDERÄTT, OMRÅDE FÖR UPPLAG

SAMTLIGA TILLFÄLLIGA NYTTJÄNDERÄTTER GÄLLER UNDER BYGGTIDEN, DOCK LÄNGST TILL OCH MED GODKÄND SLUTBESIKTNING
SKYDDSGÄRDAR OCH FÖRSIKTIGHETSMÅTT

MARKERING ELLER AVGRÄNSNING AV SKYDDSGÄRDAR OCH FÖRSIKTIGHETSMÅTT
SÄRSKILDA ÅTGÄRDER KRING BIOTOPSKYDDSOmrÅDE FÖRNLÄMNING

SÄRSKILDA BESLUT SOM TAS I SAMBAND MED FASTSTÄLLELSE AV VÄGPLAN

INDRAGNING AV VÄG FRÅN ALLMÄNT UNDERHÅLL
ÅTERSTÄLLNING OCH INDRAGNING AV VÄG FRÅN ALLMÄNT UNDERHÅLL

VERKSAMHETER/ÅTGÄRDER SOM UNDANTAS FRÅN FÖRBUD ENLIGT MILJÖBALKEN

FÖRBUDEN MOT ÅTGÄRDER INOM GENERELLT BIOTOPSKYDDSOmrÅDE ENLIGT 7:11 2 ST. MILJÖBALKEN GÄLLER INTE BYGGANDE AV ALLMÄN VÄG
FÖRBUDEN MOT ÅTGÄRDER INOM STRANDSKYDDSOmrÅDE ENLIGT 7:15 MILJÖBALKEN GÄLLER INTE BYGGANDE AV ALLMÄN VÄG


SKYLDIGHETEN ATT GÖRA ANMÄLAN FÖR SAMRÅD ENLIGT 12:4 MILJÖBALKEN GÄLLER INTE FÖR DE VERKSAMHETER OCH ÅTGÄRDER SOM BEHÖVS FÖR ATT BYGGA VÄGEN OCH SOM FASTSTÄLLS OCH INGÅR I VÄGOMRÅDE FÖR ALLMÄN VÄG ELLER OMRÅDE FÖR TILLFÄLLIG NYTTJÄNDERÄTT.

ÖVRIGA BETECKNINGAR PÅ PLANKARTAN

0/200 NY VÄG, VÄGBANEKANTER MED HÖJDSÄTTNING OCH LÄNGDMÄTNING (HÖJD I VÄGENS CENTRUMLINJE)
+298.3

BEFINTLIG VÄGMITT
BEFINTLIG VÄGKANT
HUS/BYGGNAD, RIVES AV BOLIDEN INOM INDUSTRISTÄNGSEL OCH NYTT VÄGOMRÅDE

KOORDINATSYSTEM
SYSTEM I PLAN: SWEREF 99 20 15
SYSTEM I HÖJD: RH 2000

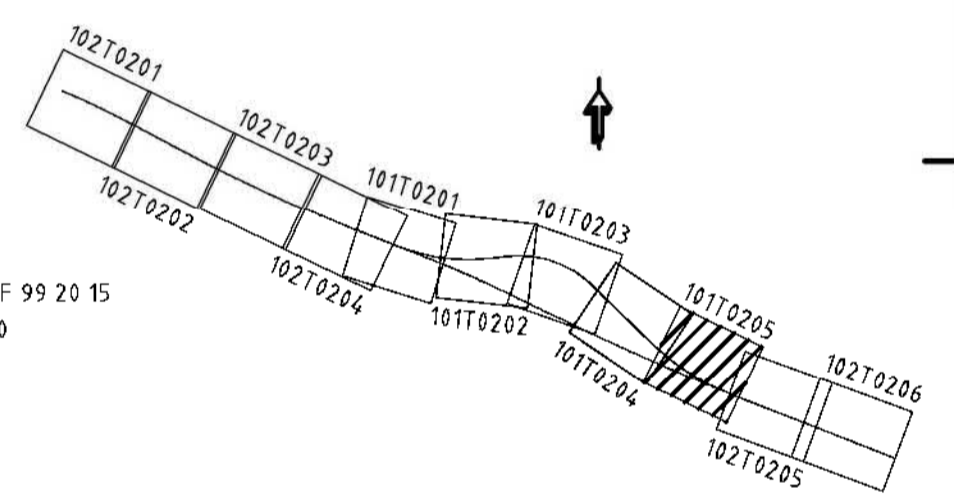

TYP AV PLAN		VÄGPLAN	
GRANSKNINGSSTATUS/SYFTE			
HANDLINGSTYP		GRANSKNINGSHANDLING	
DATUM	2020-12-18	LEVERANS / ÄNDRINGS-PM	
OBJEKT			
E10 LIIKAVAARA FLYTT AV VÄG			
DELOMRÅDE / BAND			
LIIKAVAARA			
ANLÄGGNINGSD			
VÄG E10			
OBJEKTNUMMER / KM	165092	KONSTRUKTIONNUMMER	
BESTÄLLARE	TRAFIKVERKET	LEVERANTÖR	wsp
SKAPAD AV	BJÖRN OJA	UPPRAGSNUMMER	10287917
GODKÄND AV	PER-OLA SILVERHAV	AVDELNING	5540
RITNINGSTYP			
PLAN			
TEKNIKOMRÅDE / INNEHÅLL			
VÄGUTFORMNING OCH TRAFIK			
BESKRIVNING			
KM 2/240 - 2/800			
SKALA	1:1000	FORMAT	A1
RITNINGSNUMMER	101T0205	FÖRVALTNINGSNUMMER	
BLAD		NÄSTA BLAD	BET