

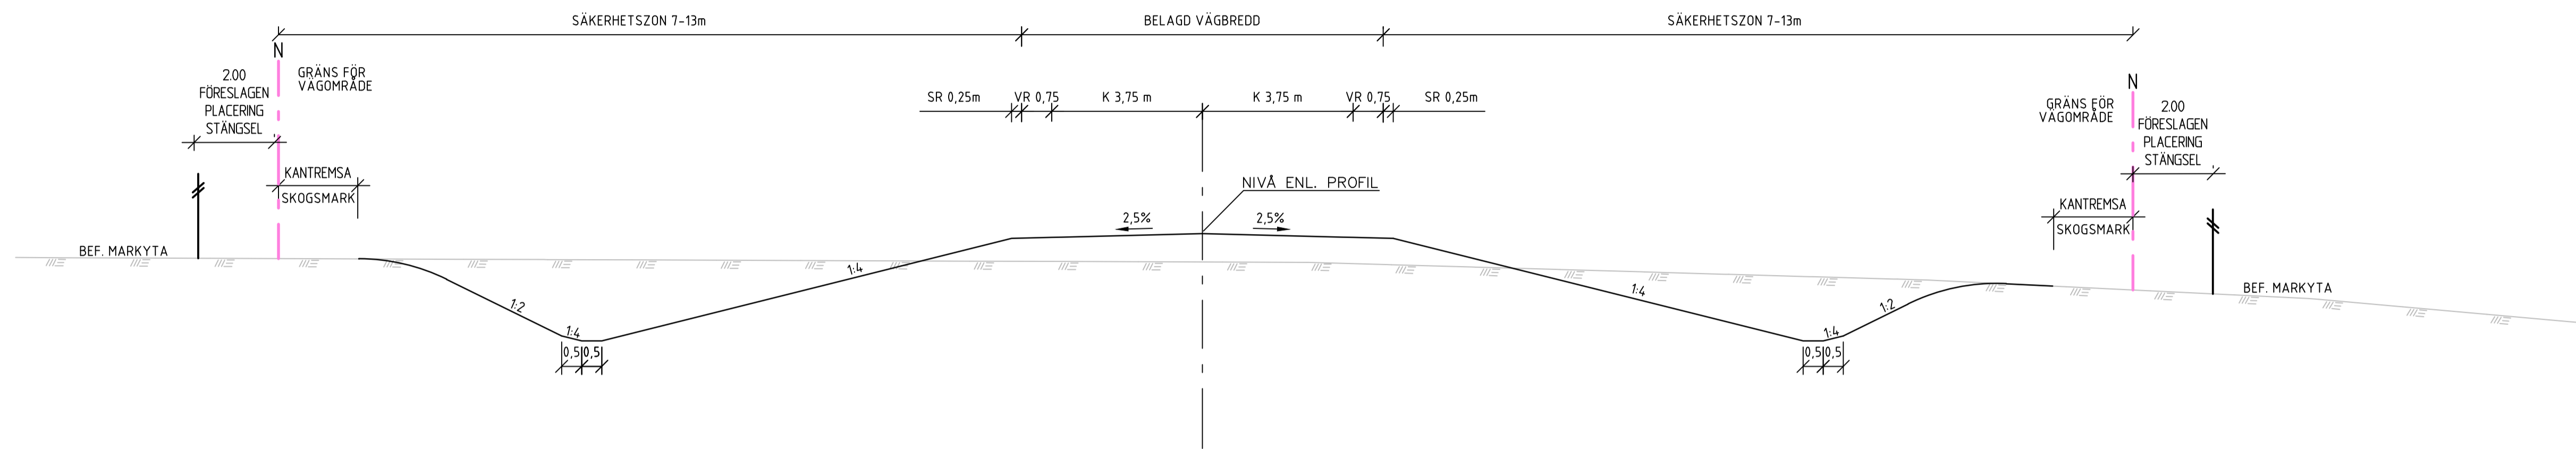


TYPSEKTION 1
1:100

TECKENFÖRKLARING

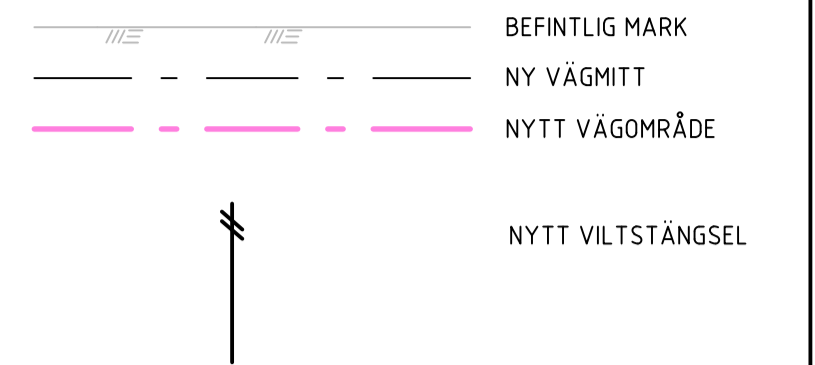


TYPSEKTION 2 MOT BEF VÄG
1:100

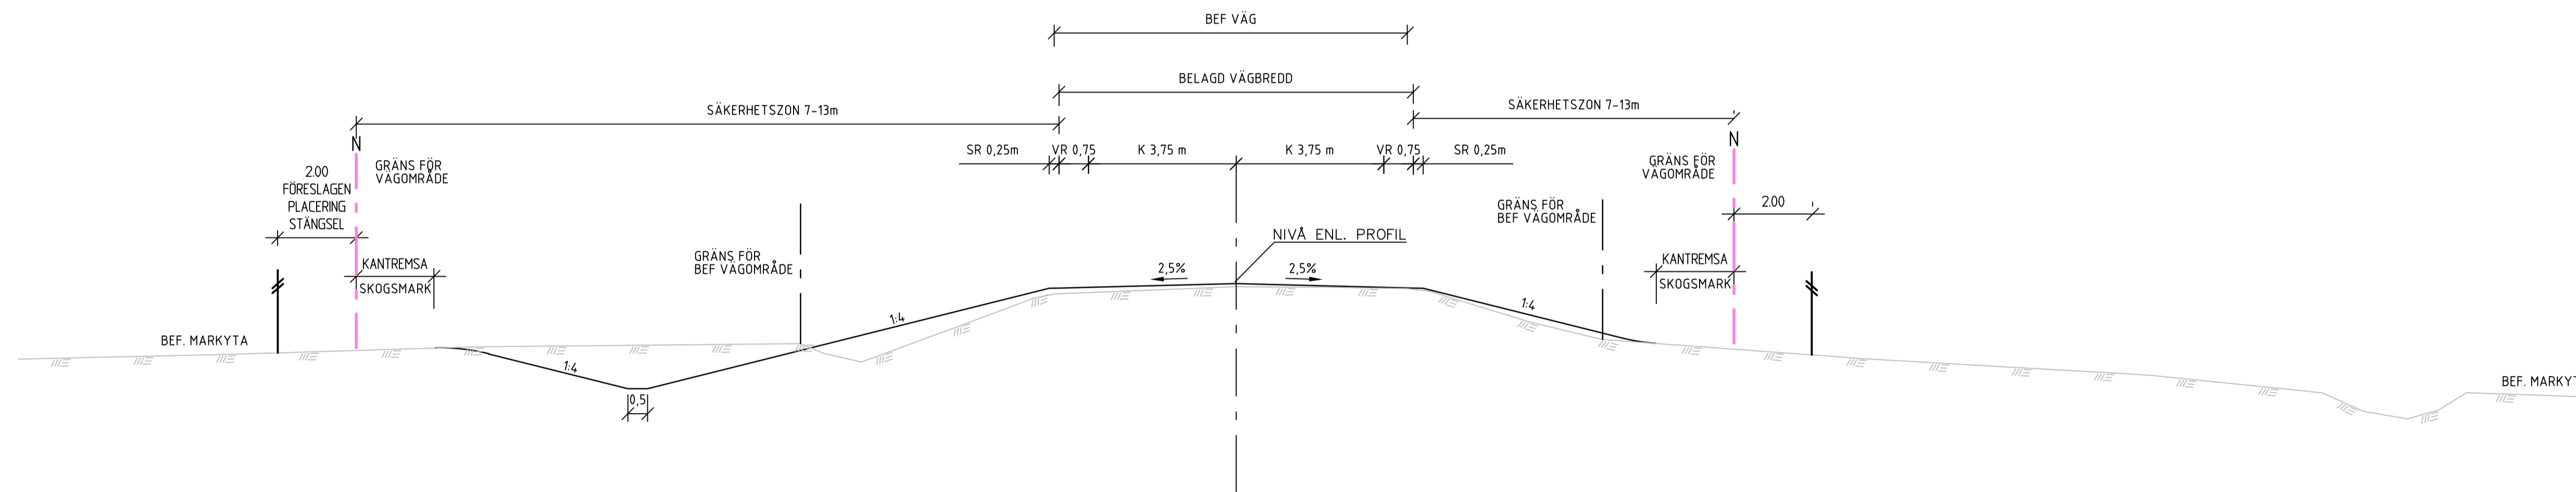


UTFORMNING AV PLANFÖRSLAG


TYP AV PLAN		VÄGPLAN	
GRANSKNINGSSTATUS / SYFTE			
HANDLINGSTYP		SAMRÅDSHANDLING	
DATUM	2020-03-23	LEVERANS / ÄNDRINGS-PM	
OBJEKT			
E10 LIIKAVAARA FLYTT AV VÄG			
DELOMRÅDE / BANDEL			
LIIKAVAARA			
ANLÄGGNINGSDDEL			
VÄG E10			
OBJEKTNUMMER / KM	165092	KONSTRUKTIONNUMMER	
BESTÄLLARE	TRAFIKVERKET	LEVERANTÖR	wsp
SKAPAD AV	BJÖRN OJA	UPPDRAGSNUMMER	10287917
GODKÄND AV	PER-OLA SILVERHAV	AVDELNING	5540
RITNINGSTYP			
SEKTION			
TEKNIKOMRÅDE / INNEHÅLL			
VÄGUTFORMNING OCH TRAFIK			
BESKRIVNING			
TYPSEKTIONER			
SKALA	1:100	FORMAT	A1
RITNINGNUMMER	101T0401	FÖRVALTNINGSNUMMER	
BLAD		NÄSTA BLAD	BET

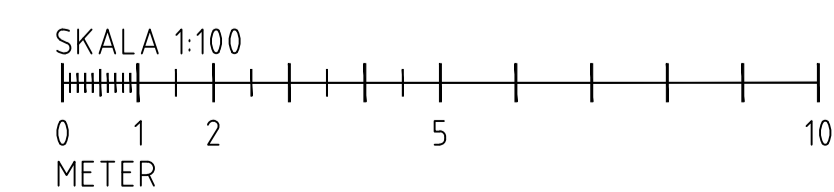

TECKENFÖRKLARING

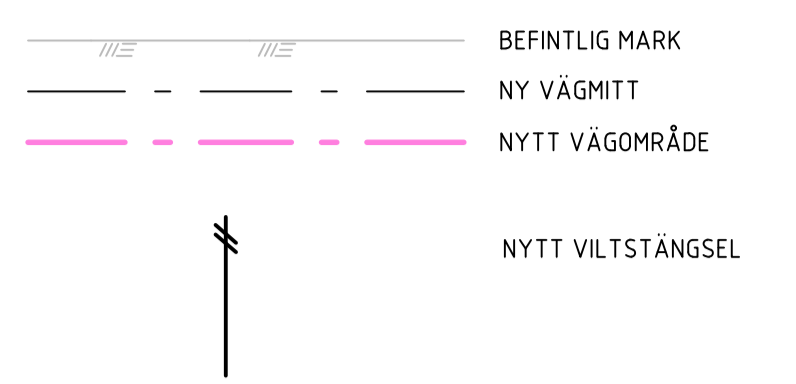

TYPSEKTION 3 SKÄRNING/BANK
1:100

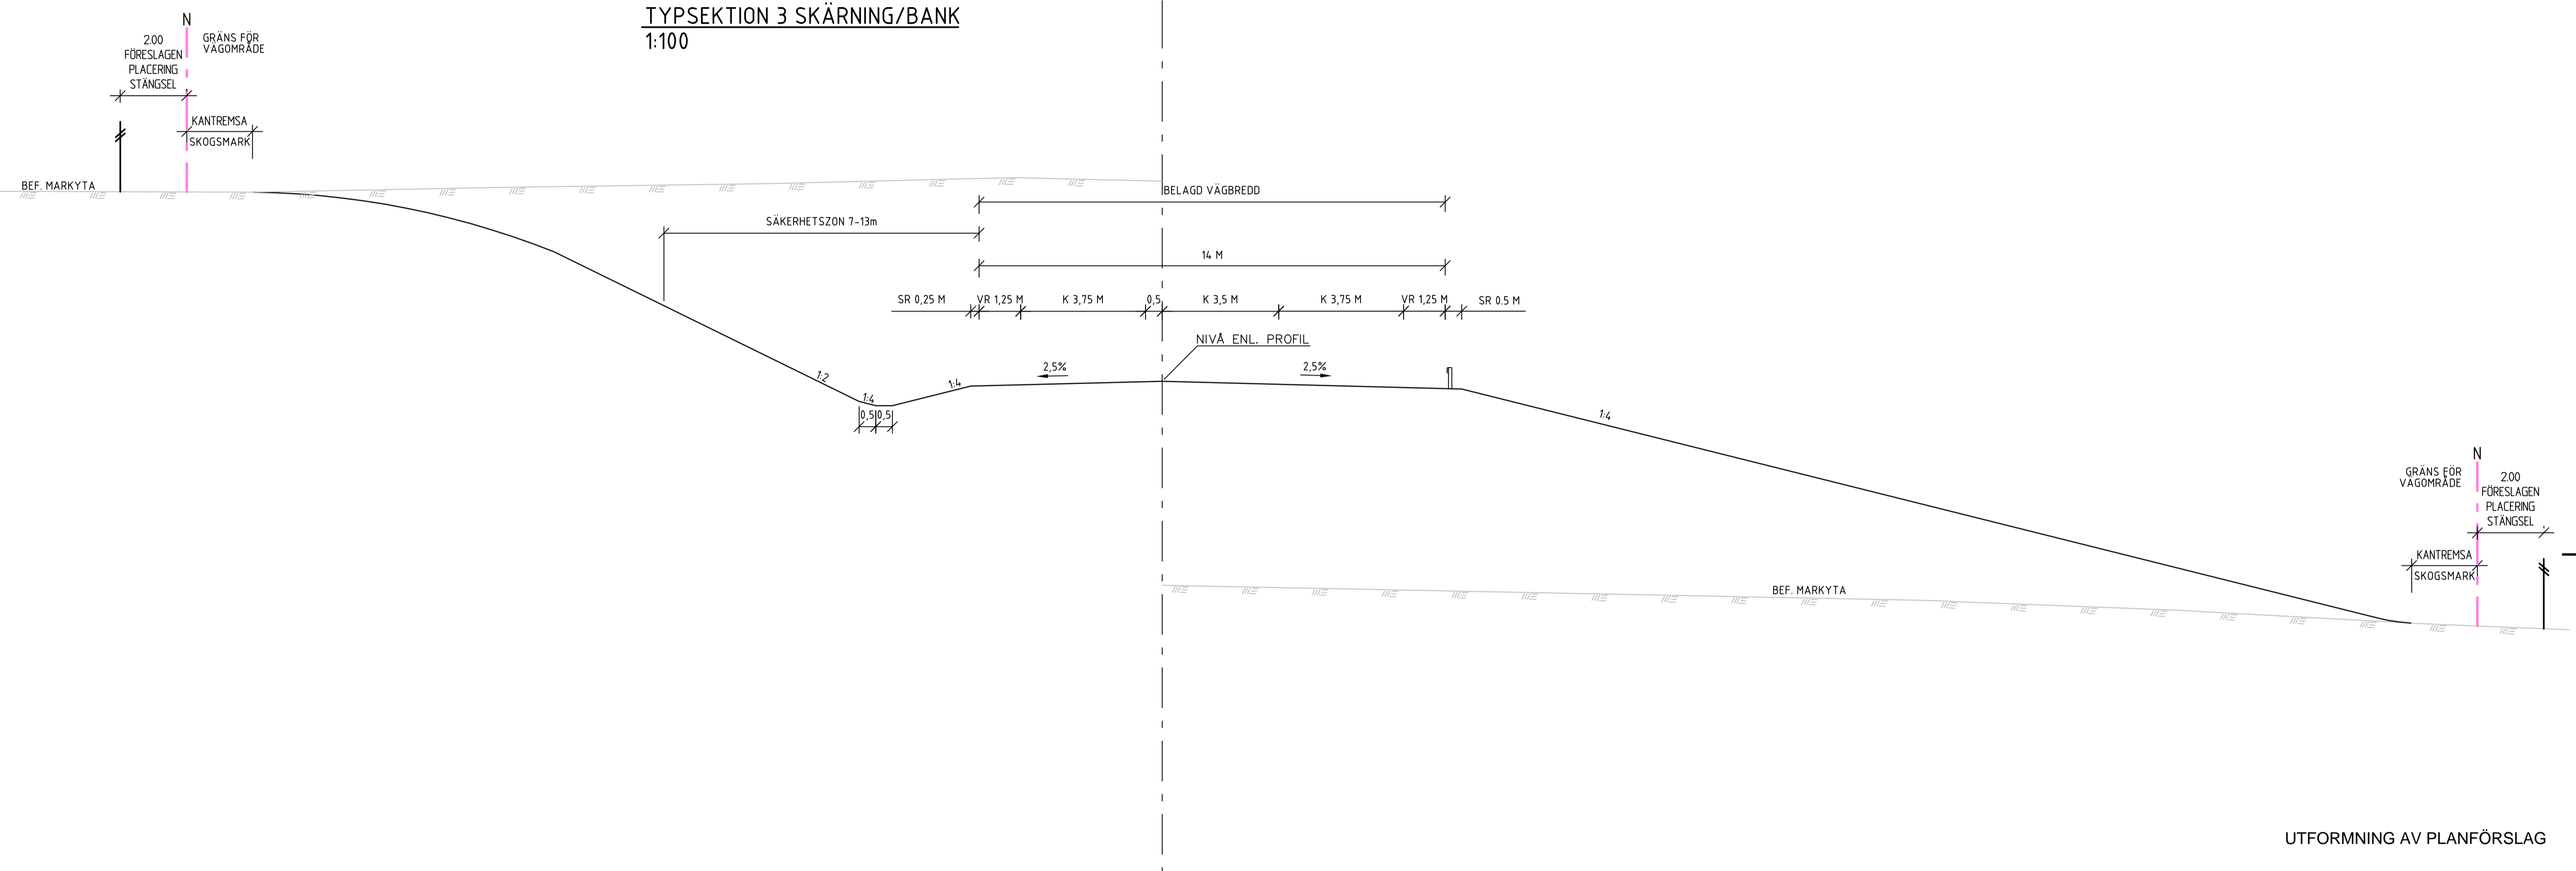

UTFORMNING AV PLANFÖRSLAG

TYP AV PLAN		VÄGPLAN	
GRANSKNINGSSTATUS / SYFTE			
HANDLINGSTYP			
SAMRÅDSHANDLING			
DATUM		LEVERANS / ÄNDRINGS-PM	
2020-03-23			
OBJEKT			
E10 LIIKAVAARA FLYTT AV VÄG			
DELOMRÅDE / BANDEL			
LIIKAVAARA			
ANLÄGGNINGSDDEL			
VÄG E10			
OBJEKTNUMMER / KM		KONSTRUKTIONNUMMER	
165092			
BESTÄLLARE		LEVERANTÖR	
SKAPAD AV		UPPDRAGSNUMMER	
BJÖRN OJA		10287917	
GODKÄND AV		AVDELNING	
PER-OLA SILVERHAV		5540	
RITNINGSTYP			
SEKTION			
TEKNIKOMRÅDE / INNEHÅLL			
VÄGUTFORMNING OCH TRAFIK			
BESKRIVNING			
TYPSEKTIONER			
SKALA	FORMAT	FÖRVALTNINGSNUMMER	
1:100	A1		
RITINGSNUMMER	BLAD	NÄSTA BLAD	BET
101T0402			

