

TECKENFÖRKLARING DATUM GRUNDKARTA: 2021-02  
 DATUM FASTIGHETSKARTA: 2022-11  
 KOORDINATSYSTEM: SWEREF 99 18 00, RH2000

- NYA MARKANSPRÅK**
- + +--- GRÄNS FÖR JÄRNVÄGSPLAN
  - + +--- GRÄNS FÖR VÄGOMRÅDE, GRÄNS FÖR JÄRNVÄGSMARK
  - + +--- AVGRÄNSNING MELLAN OLIKA TYPER AV MARKANSPRÅK
  - J NY JÄRNVÄGSMARK MED ÄGANDERÄTT
  - Js NY JÄRNVÄGSMARK MED SERVITUTSRÄTT

- Js1 - SERVICEVÄG  
 Js2 - TRÄDSÄKRING (SERVITUTET OMFATTAR ÄVEN RÄTT ATT UTANFÖR MARKERAT OMRÅDE AVVERKA DE TRÄD SOM KAN RISKERA JÄRNVÄGENS DRIFT)  
 Js3 - GRUNDKONSTRUKTIONER  
 Js4 - PÅSPÄRNINGSPLOTS  
 Js5 - JÄRNVÄGSBRO

- V NYTT VÄGOMRÅDE MED VÄGRÄTT  
 J,Vi NY JÄRNVÄGSMARK MED ÄGANDERÄTT OCH NYTT VÄGOMRÅDE MED INSKRÄNKT VÄGRÄTT  
 T TILLFÄLLIG NYTT JÄNDERÄTT

- T1 - ETABLERING  
 T2 - UPPLAG  
 T3 - ARBETS- OCH TRANSPORTVÄGAR  
 T4 - OMLEDNING AV TRAFIK  
 T5 - ANLÄGGNINGSARBETE

- NYA ANLÄGGNINGAR**
- +YY.Ym NY JÄRNVÄG, SPÄRMITT MED LÄNGDMÄTNINGSSTRECK OCH HÖJDSÄTTNING
  - YYY.YYY NY VÄG, VÄGBANEKANTER MED LÄNGDMÄTNINGSSTRECK OCH HÖJDSÄTTNING
  - +YY.Ym PERSONSKYDDSTÄNGSEL, 2.5 METER ÖVER MARKYTAN, I HUVUDSAKLIG PLACERING

- SKYDDSGÄRDAR OCH FÖRSIKTIGHETSMÅTT**
- Sk - MARKERING ELLER AVGRÄNSNING AV SKYDDSGÄRDAR
  - Sk1 - BULLERSKYDDSSKÄRM, HÖJD +2.5 m ÖVER RÄLSÖVERKANT
  - Sk2 - URSPÄRNINGSSKYDD, SKYDDSRÄL
  - Sk3 - FÄGELAVVISARE
  - Sk4 - UTREDS FÖR ERBJUDANDE OM FASTIGHETSNARA RISKREDUCERANDE ÄTGÄRDER, KOMPLETTERAS I GRÄNSKINSHANDLINGEN
  - Sk5 - UTREDS FÖR ERBJUDANDE OM FASTIGHETSNARA BULLERSKYDDSGÄRD, KOMPLETTERAS I GRÄNSKINSHANDLINGEN
  - Sk6 - TORRTRUMMA FÖR SMÅ OCH MEDELSTORA DÄGGDJUR


**VERKSAMHETER/ÄTGÄRDER SOM UNDANTAS FRÅN FÖRBUD ENLIGT MILJÖBALKEN**  
 Förbuden som avser verksamhet eller åtgärd inom generellt biotopskyddsområde (7:11 2 st. Miljöbalken) gäller inte byggnad av allmän väg/järnväg.  
 Förbuden mot åtgärder inom strandskyddsområde (7:15 Miljöbalken) gäller inte byggnad av allmän väg/järnväg.  
 Skyldigheten att göra anmälan för samråd enligt 12:6 Miljöbalken gäller inte för de verksamheter och åtgärder som behövs för att bygga vägen/järnvägen och som fastställts och ingår i vägområde för allmän väg/järnvägsmark eller område för tillfällig nyttjanderätt.

- + +--- MARKERING ELLER AVGRÄNSNING AV BIOTOPSKYDD
- + +--- MARKERING ELLER AVGRÄNSNING AV STRANDSKYDD

- SÄRSKILDA BESLUT SOM TAS I SAMBAND MED FASTSTÄLLELSE AV JÄRNVÄGSPLAN**
- × × × INDRAGNING AV VÄG FRÅN ALLMÄNT UNDERHÅLL


**ÖVRIGA BETECKNINGAR PÅ PLANKARTAN**

- BEFINTLIG TRAFIKVERKETS FASTIGHET FÖR JÄRNVÄGSÄNDAMÅL
- BEFINTLIG VÄG
- BEFINTLIG BYGGNAD
- KOORDINATKRYSS
- STRANDLINJE
- TRAKTGRÄNS
- FASTIGHETSGRÄNS
- BEFINTLIGT SPÅR
- HÖJKURVA, EKVIDISTANS 5 METER

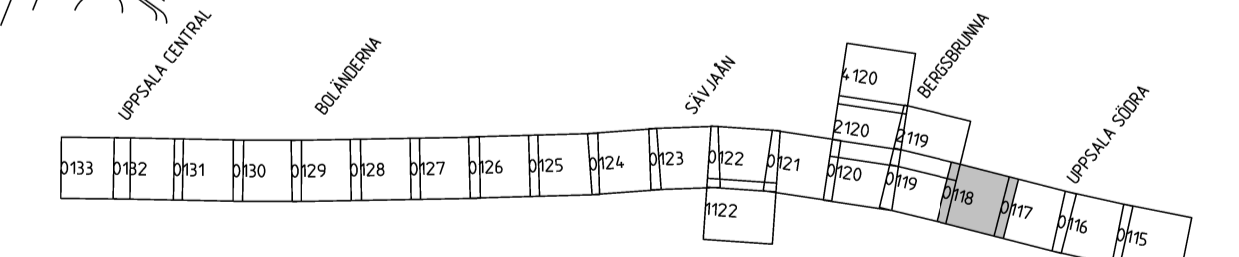

UTFORMNING AV PLANFÖRSLAG

TYP AV PLAN		JÄRNVÄGSPLAN	
LEVERANTÖR	SWECO	AVDELNING	LEVERANS/ÄNDRING-TM
SKAPAD AV	SWECO/SEQQG	UPPDRAGSNUMMER	30020886
GRANSKAD AV	SWECO/SECUML	KONSTRUKTIONSNUMMER	
FÖRKLÄD AV	SWECO/SEEDI	DATUM	2023-05-04
SKALA	1:1000	FÖRHÅLL	A1
TEKNIKOMRÅDE		GRANSKNINGSSTATUS / SYFTE	
HANDELSSTYP	SAMRÅDSHANDLING	ANLÄGGNINGSTYP	
PLANEETER-METER	58+500 - 59+0	BANLEJ	4:30
RITINGSNUMMER	FSLK003-10GR-340-0000-58_59	BLAD	0118
SKALA	1:1000	BLAD	0119
ANLÄGGNINGSTYP		ANLÄGGNINGSTYP	

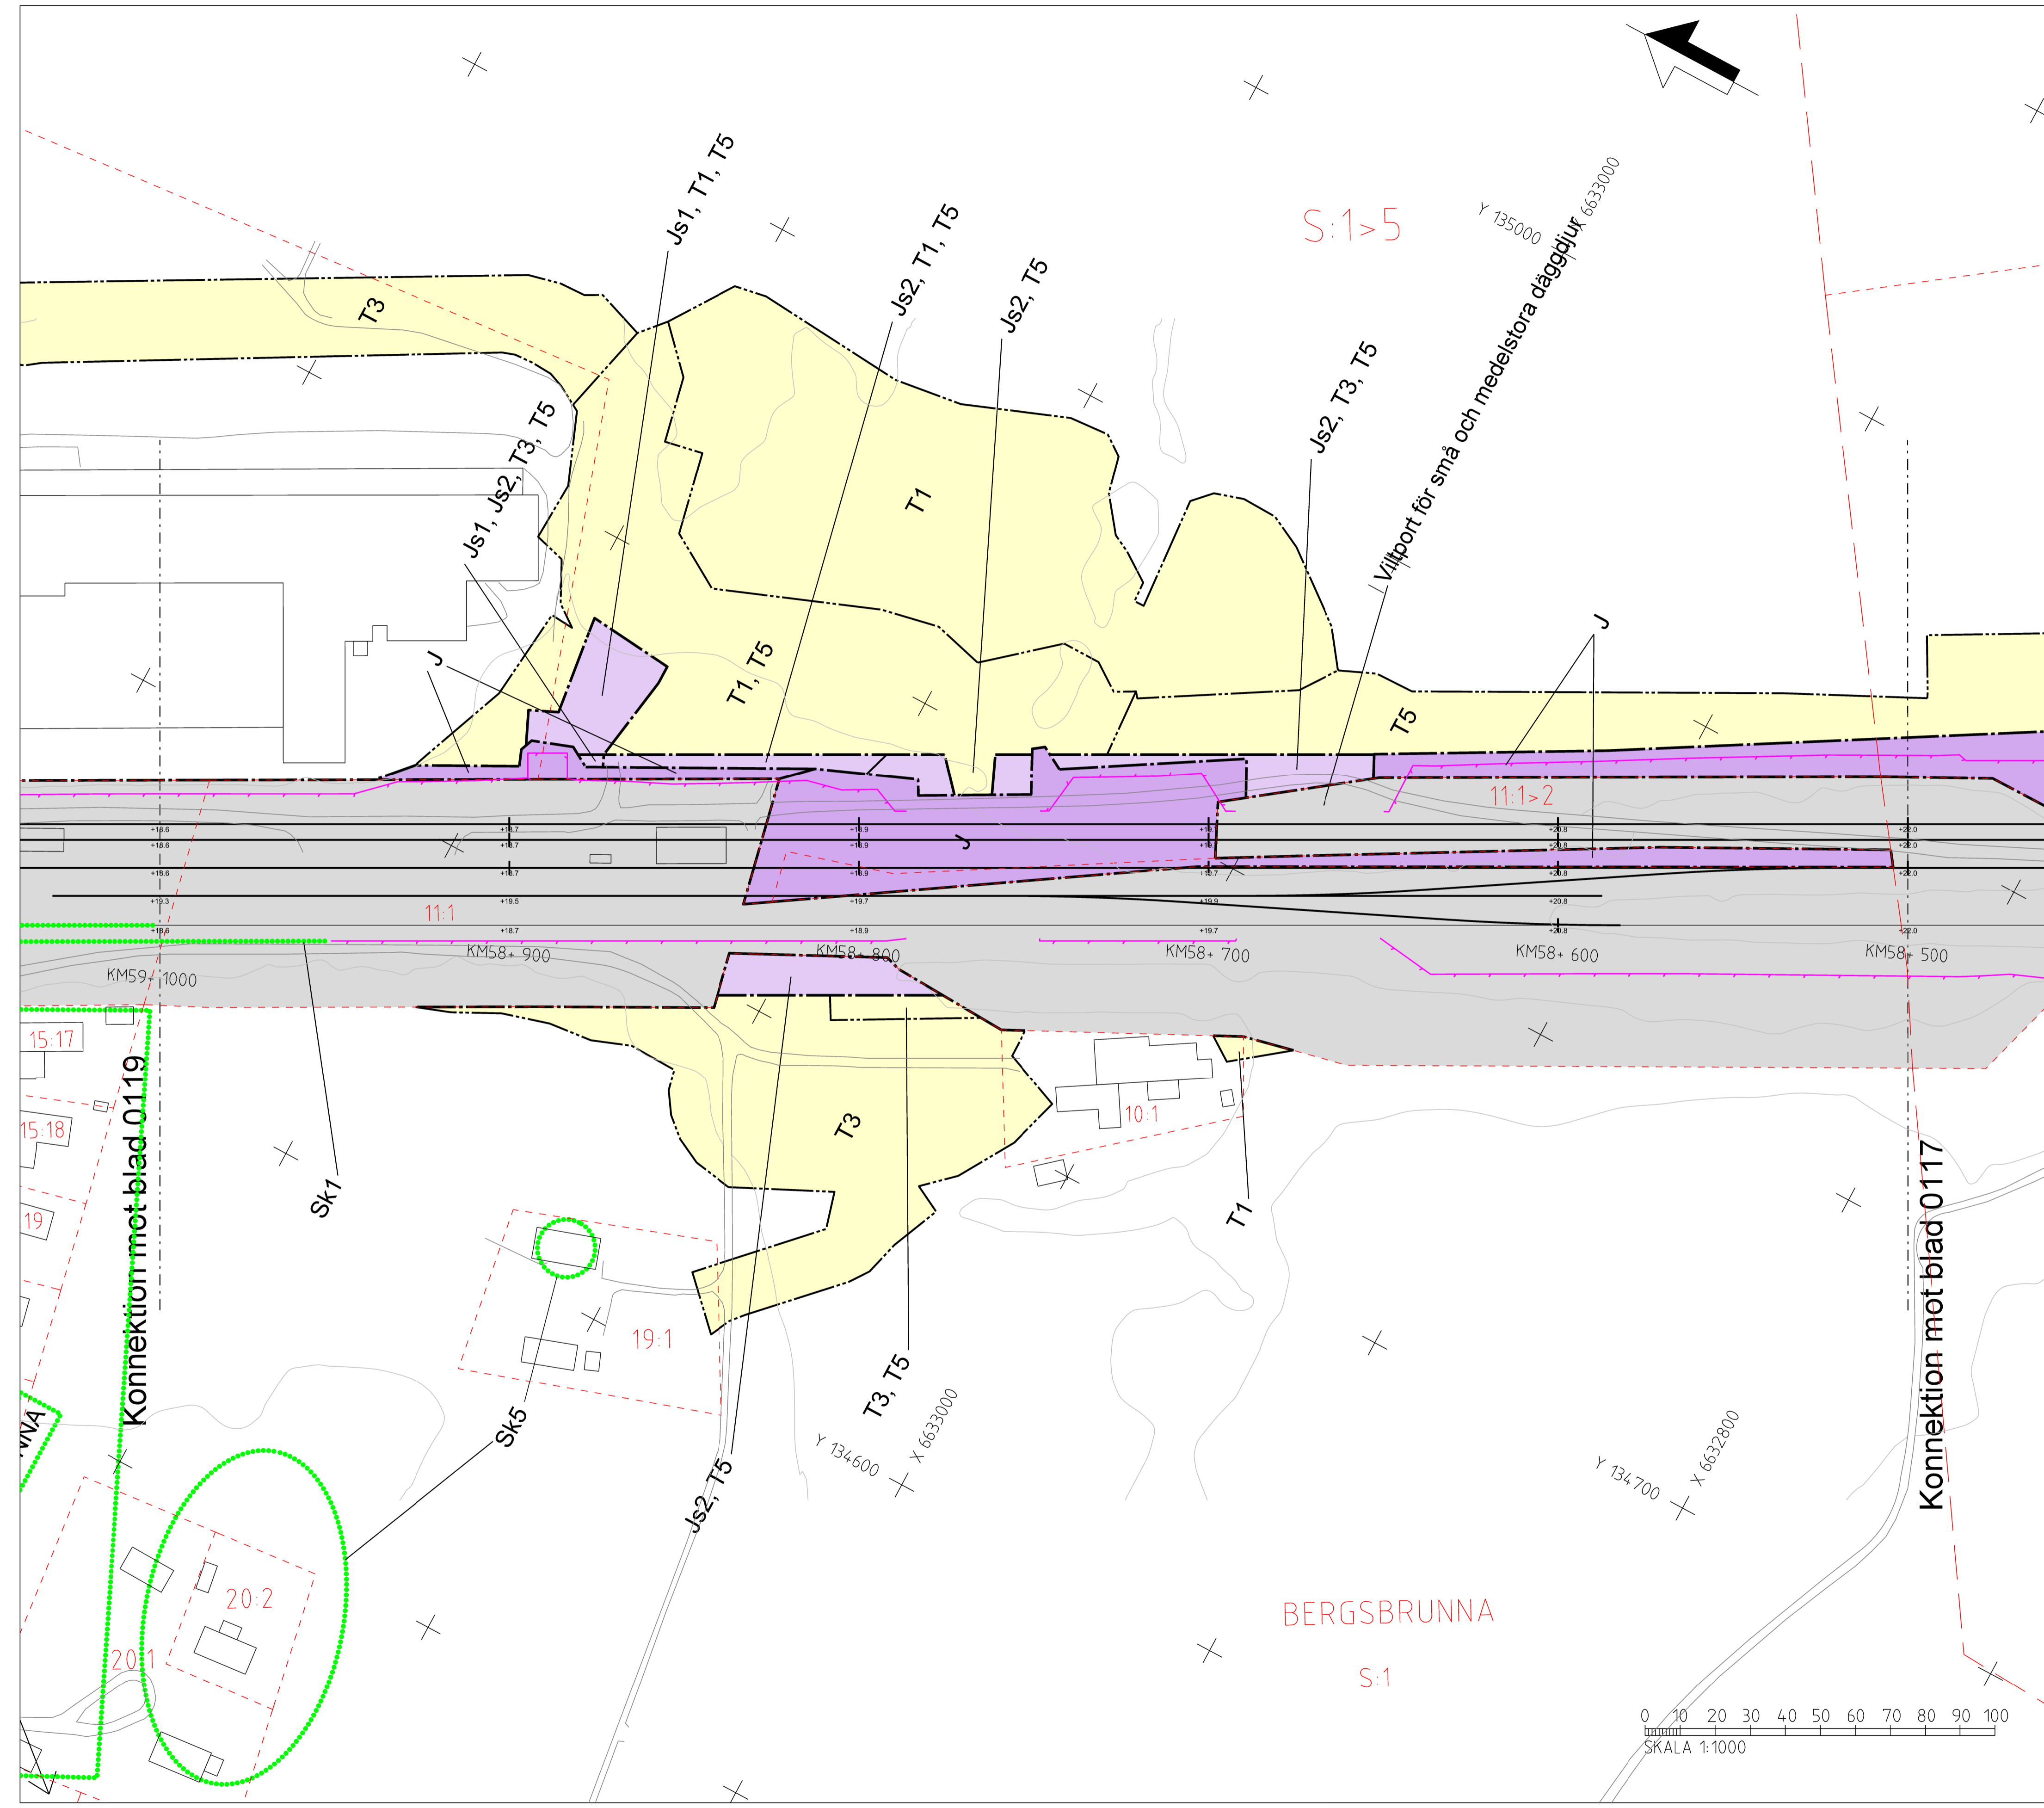

Dessa ritningar är Trafikverkets egendom. Allt obehörigt  
 beprövande av ritningens berättelse enligt lag.  
 TRAFIKVERKET