

TECKENFÖRKLARING DATUM GRUNDKARTA: 2021-02
 DATUM FASTIGHETSKARTA: 2022-11
 KOORDINATSYSTEMSREF: 99 18 00, RH2000

- NYA MARKANSPRÅK**
- + +--- GRÄNS FÖR JÄRNVÄGSPLAN
 - + +--- GRÄNS FÖR VÄGOMRÅDE, GRÄNS FÖR JÄRNVÄGSMARK
 - + +--- AVGRÄNSNING MELLAN OLIKA TYPER AV MARKANSPRÅK
 - J NY JÄRNVÄGSMARK MED ÄGANDERÄTT
 - Js NY JÄRNVÄGSMARK MED SERVITUTSRÄTT

- Js1 - SERVICEVÄG
- Js2 - TRÄDSÄKRING (SERVITUTET OMFATTAR ÄVEN RÄTT ATT UTANFÖR MARKERAT OMRÅDE AVVERKA DE TRÄD SOM KAN RISKERA JÄRNVÄGENS DRIFT)
- Js3 - GRUNDKONSTRUKTIONER
- Js4 - PÅSPÄRNINGSLÄTT
- Js5 - JÄRNVÄGSBRO

- V NYTT VÄGOMRÅDE MED VÄGRÄTT
- J,Vi NY JÄRNVÄGSMARK MED ÄGANDERÄTT OCH NYTT VÄGOMRÅDE MED INSKRÄNKT VÄGRÄTT
- T TILLFÄLLIG NYTT JÄNDERÄTT

- T1 - ETABLERING
- T2 - UPPLAG
- T3 - ARBETS- OCH TRANSPORTVÄGAR
- T4 - OMLEDNING AV TRAFIK
- T5 - ANLÄGGNINGSARBETE

- NYA ANLÄGGNINGAR**
- +YY.Ym NY JÄRNVÄG, SPÅRMITT MED LÄNGMÄTNINGSSTRECK OCH HÖJDSÄTTNING
 - YYY.YYY NY VÄG, VÄGBANETERMED LÄNGMÄTNINGSSTRECK OCH HÖJDSÄTTNING
 - +YY.Ym PERSONSKYDDSTÄNGSEL, 2.5 METER ÖVER MARKYTAN, I HUVUDSAKLIG PLACERING

- SKYDDSGÄRDAR OCH FÖRSIKTIGHETSMÅTT**
- Sk - MARKERING ELLER AVGRÄNSNING AV SKYDDSGÄRDAR
 - Sk1 - BULLERSKYDDSSKÄRM, HÖJD +2.5 m ÖVER RÄLSÖVERKANT
 - Sk2 - URSPÄRNINGSSKYDD, SKYDDSRÄL
 - Sk3 - FÄGELAVVISARE
 - Sk4 - UTREDS FÖR ERBJUDANDE OM FASTIGHETSÄNÄRA RISKREDUCERANDE ÅTGÄRDER, KOMPLETTERAS I GRÄNSKINGSHANDLINGEN
 - Sk5 - UTREDS FÖR ERBJUDANDE OM FASTIGHETSÄNÄRA BULLERSKYDDSGÄRD, KOMPLETTERAS I GRÄNSKINGSHANDLINGEN
 - Sk6 - TORRTRUMMA FÖR SMÅ OCH MEDELSTORA DÄGGDJUR

VERKSAMHETER/ÅTGÄRDER SOM UNDANTAS FRÅN FÖRBUD ENLIGT MILJÖBALKEN

Förbuden som avser verksamhet eller åtgärd inom generellt biotopskyddsområde (7:11 2 st. Miljöbalken) gäller inte byggande av allmän väg/järnväg.

Förbuden mot åtgärder inom strandskyddsområde (7:15 Miljöbalken) gäller inte byggande av allmän väg/järnväg.


Skyldigheten att göra anmälan för samråd enligt 12:6 Miljöbalken gäller inte för de verksamheter och åtgärder som behövs för att bygga vägen/järnvägen och som fastställts och ingår i vägområde för allmän väg/järnvägsmark eller område för tillfällig nyttjanderätt.

- MARKERING ELLER AVGRÄNSNING AV BIOTOPSKYDD
- MARKERING ELLER AVGRÄNSNING AV STRANDSKYDD


- SÄRSKILDA BESLUT SOM TAS I SAMBAND MED FASTSTÄLLELSE AV JÄRNVÄGSPLAN**
- × × × INDRAGNING AV VÄG FRÅN ALLMÄNT UNDERHÅLL

ÖVRIGA BETECKNINGAR PÅ PLANKARTAN

- BEFINTLIG TRAFIKVERKETS FASTIGHET FÖR JÄRNVÄGSÄNDAMÅL
- BEFINTLIG VÄG
- BEFINTLIG BYGGNAD
- KOORDINATKRYSS
- STRANDLINJE
- TRAKTGRÄNS
- FASTIGHETSGRÄNS
- BEFINTLIGT SPÅR
- HÖJKURVA, EKVIDISTANS 5 METER

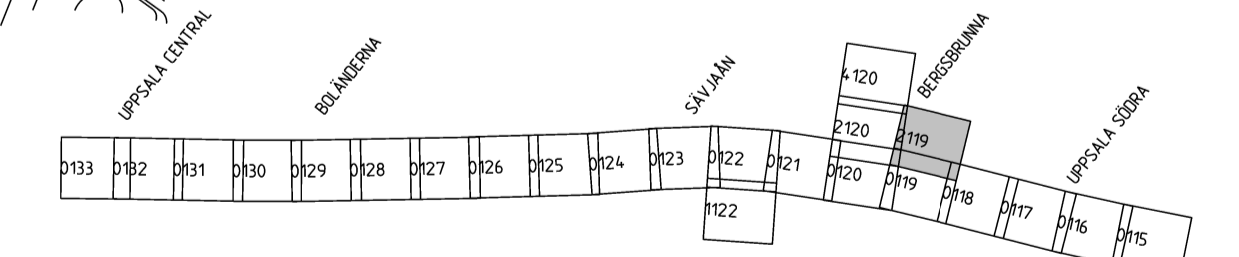

UTFORMNING AV PLANFÖRSLAG

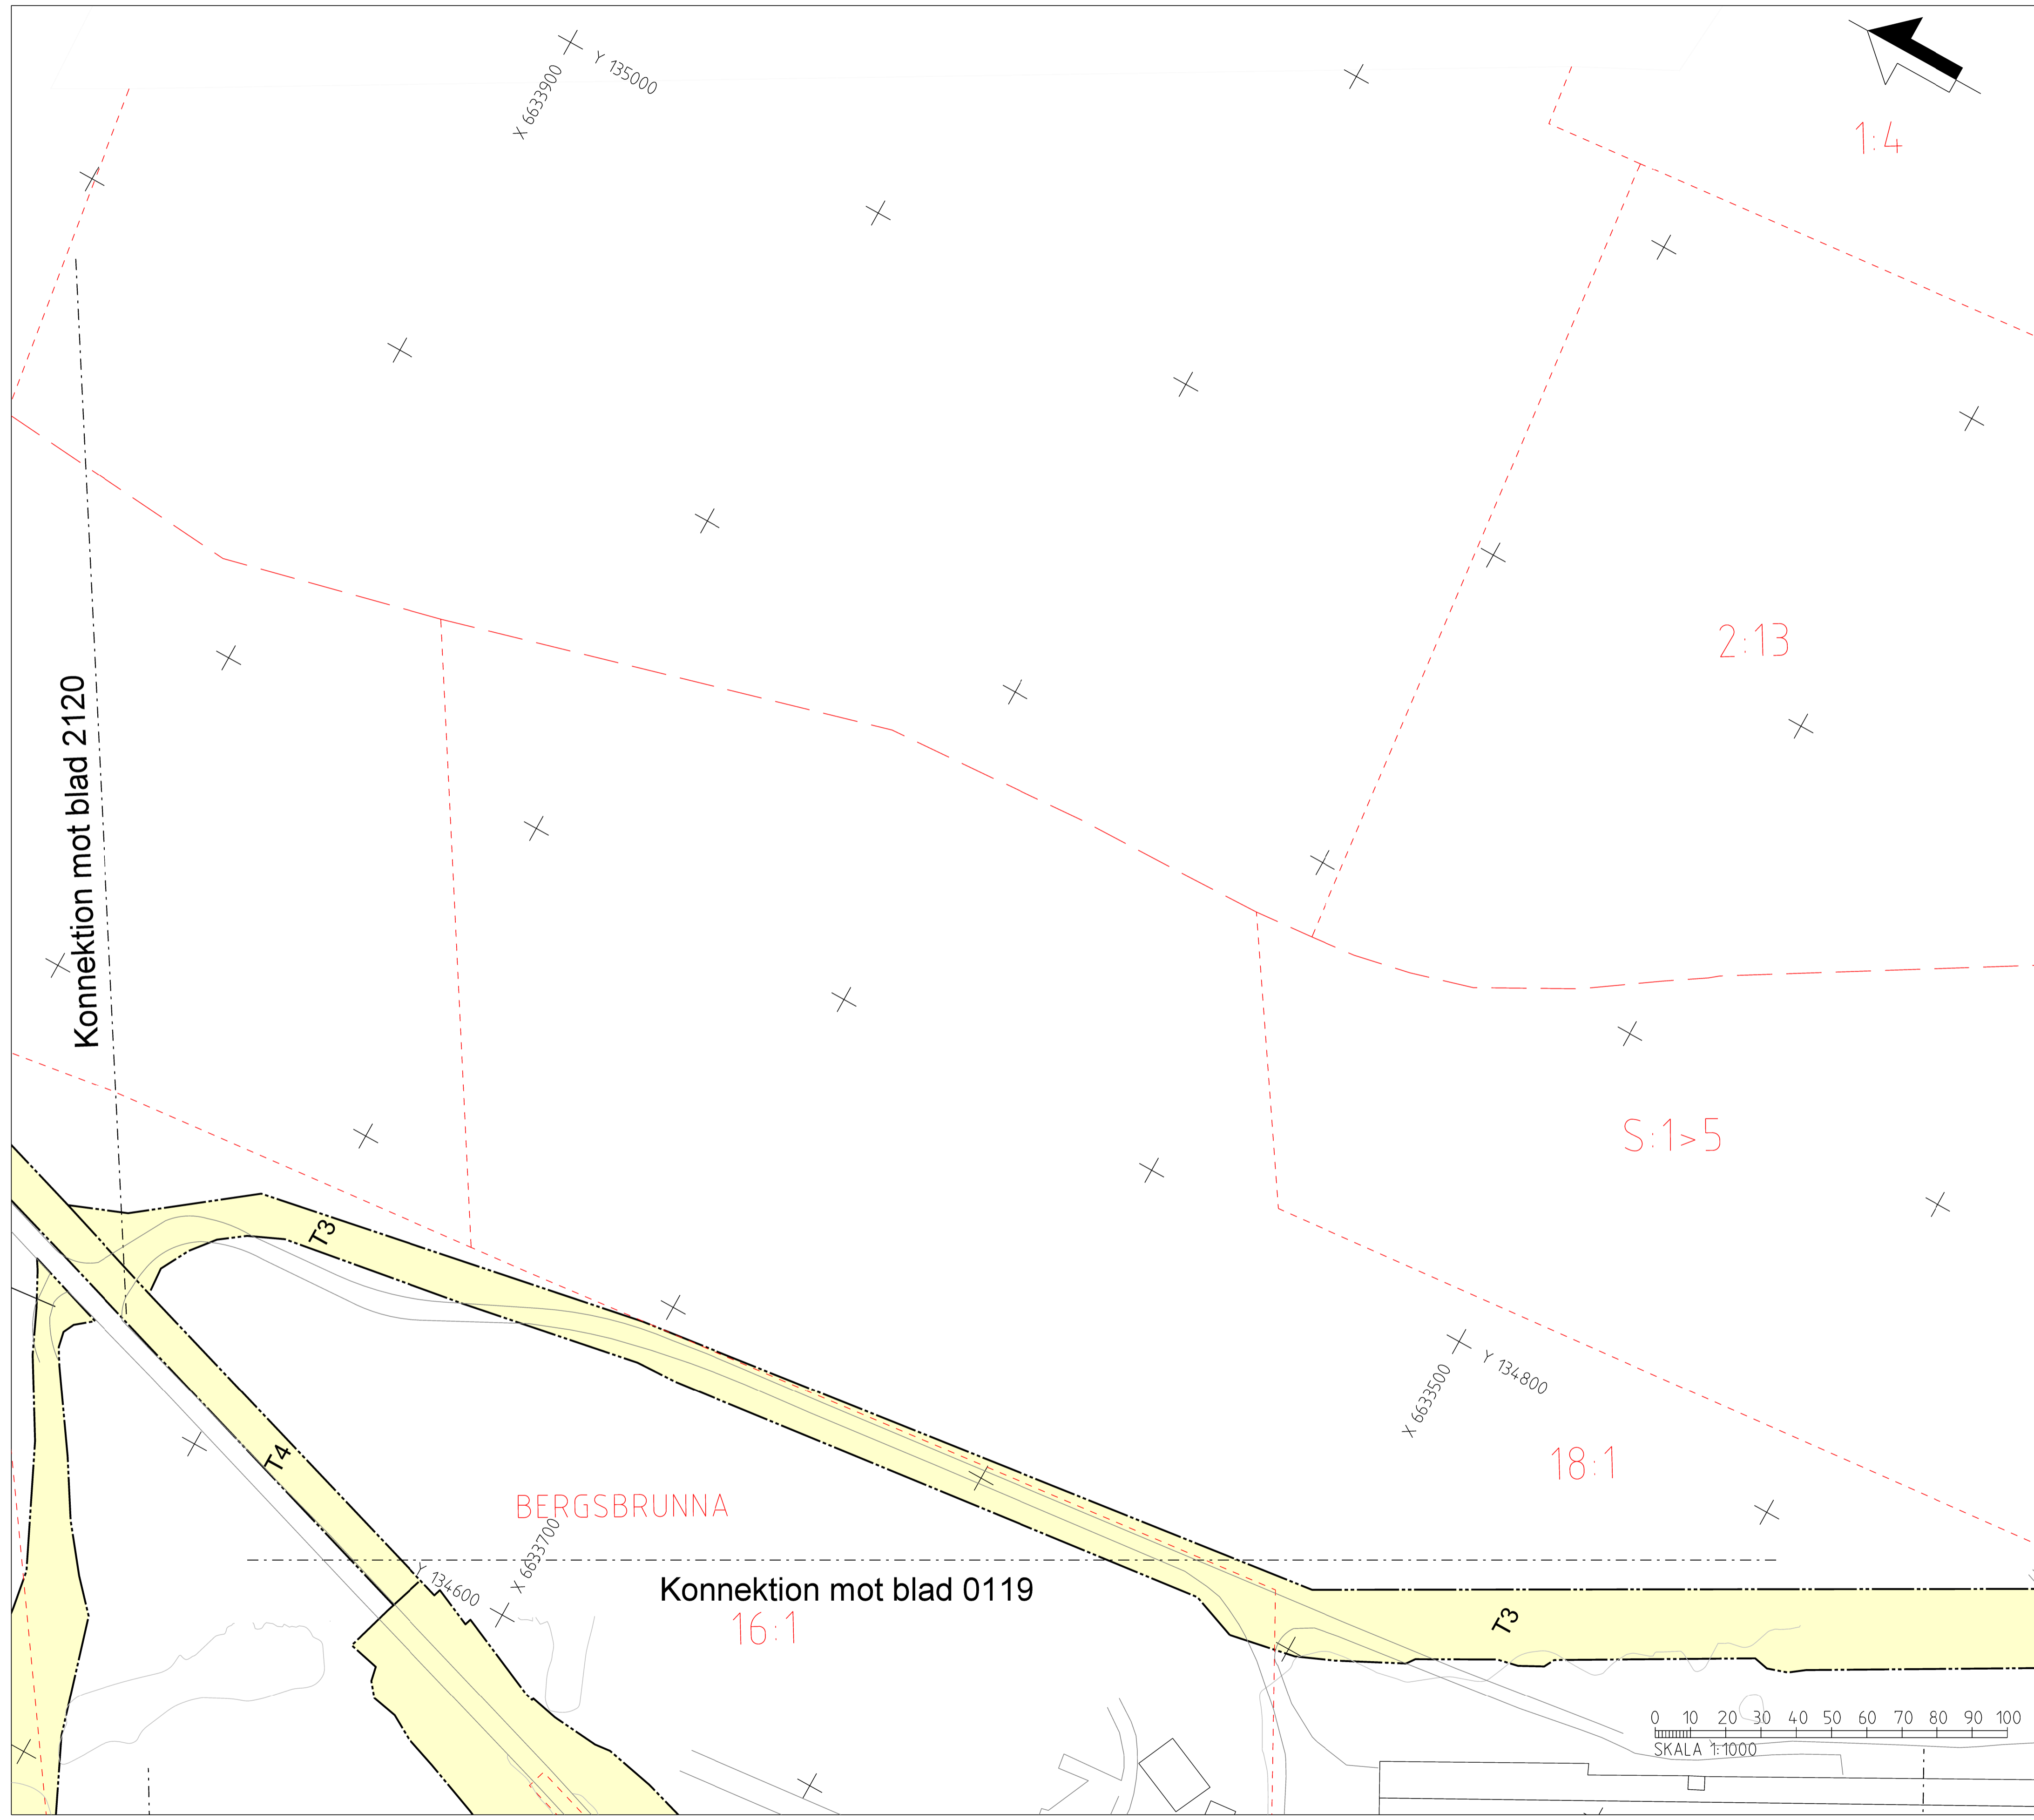

Dessa ritningar är Trafikverkets egendom. Allt obehörigt
 bepragande av ritningens innehåll är straffbart enligt lag.
 TRAFIKVERKET

JÄRNVÄGSPLAN			
TYP AV PLAN	AVDELNING	LEVERANS/ÄNDRINGS-PM	TEKNISKT
LEVERANTÖR	SWECO	UPPSALA	GRÄNSKINGSHANDLING
SKAPAD AV	SWECO/SECOGG	GRANSKAD AV	SWECO/SECUMI
TEKNIK	2023-05-04	SKALA	1:1000
FORMAT	A1	DRITINGSUPPLÄG	FÖRVALTNING
BLAD	2119	NÄSTA BLAD	0120
ÅR	2023	SEKTOR	59