


XREF: \\... \\.121 Väg och mark\Projektering\Modell\T000021T.dwg ... \\.121 Väg och mark\Projektering\Modell\T000021T.dwg ... \\.121 Väg och mark\Projektering\Modell\T000021T.dwg ... \\.121 Väg och mark\Projektering\Modell\T000021T.dwg ... \\.121 Väg och mark\Projektering\Modell\T000021T.dwg

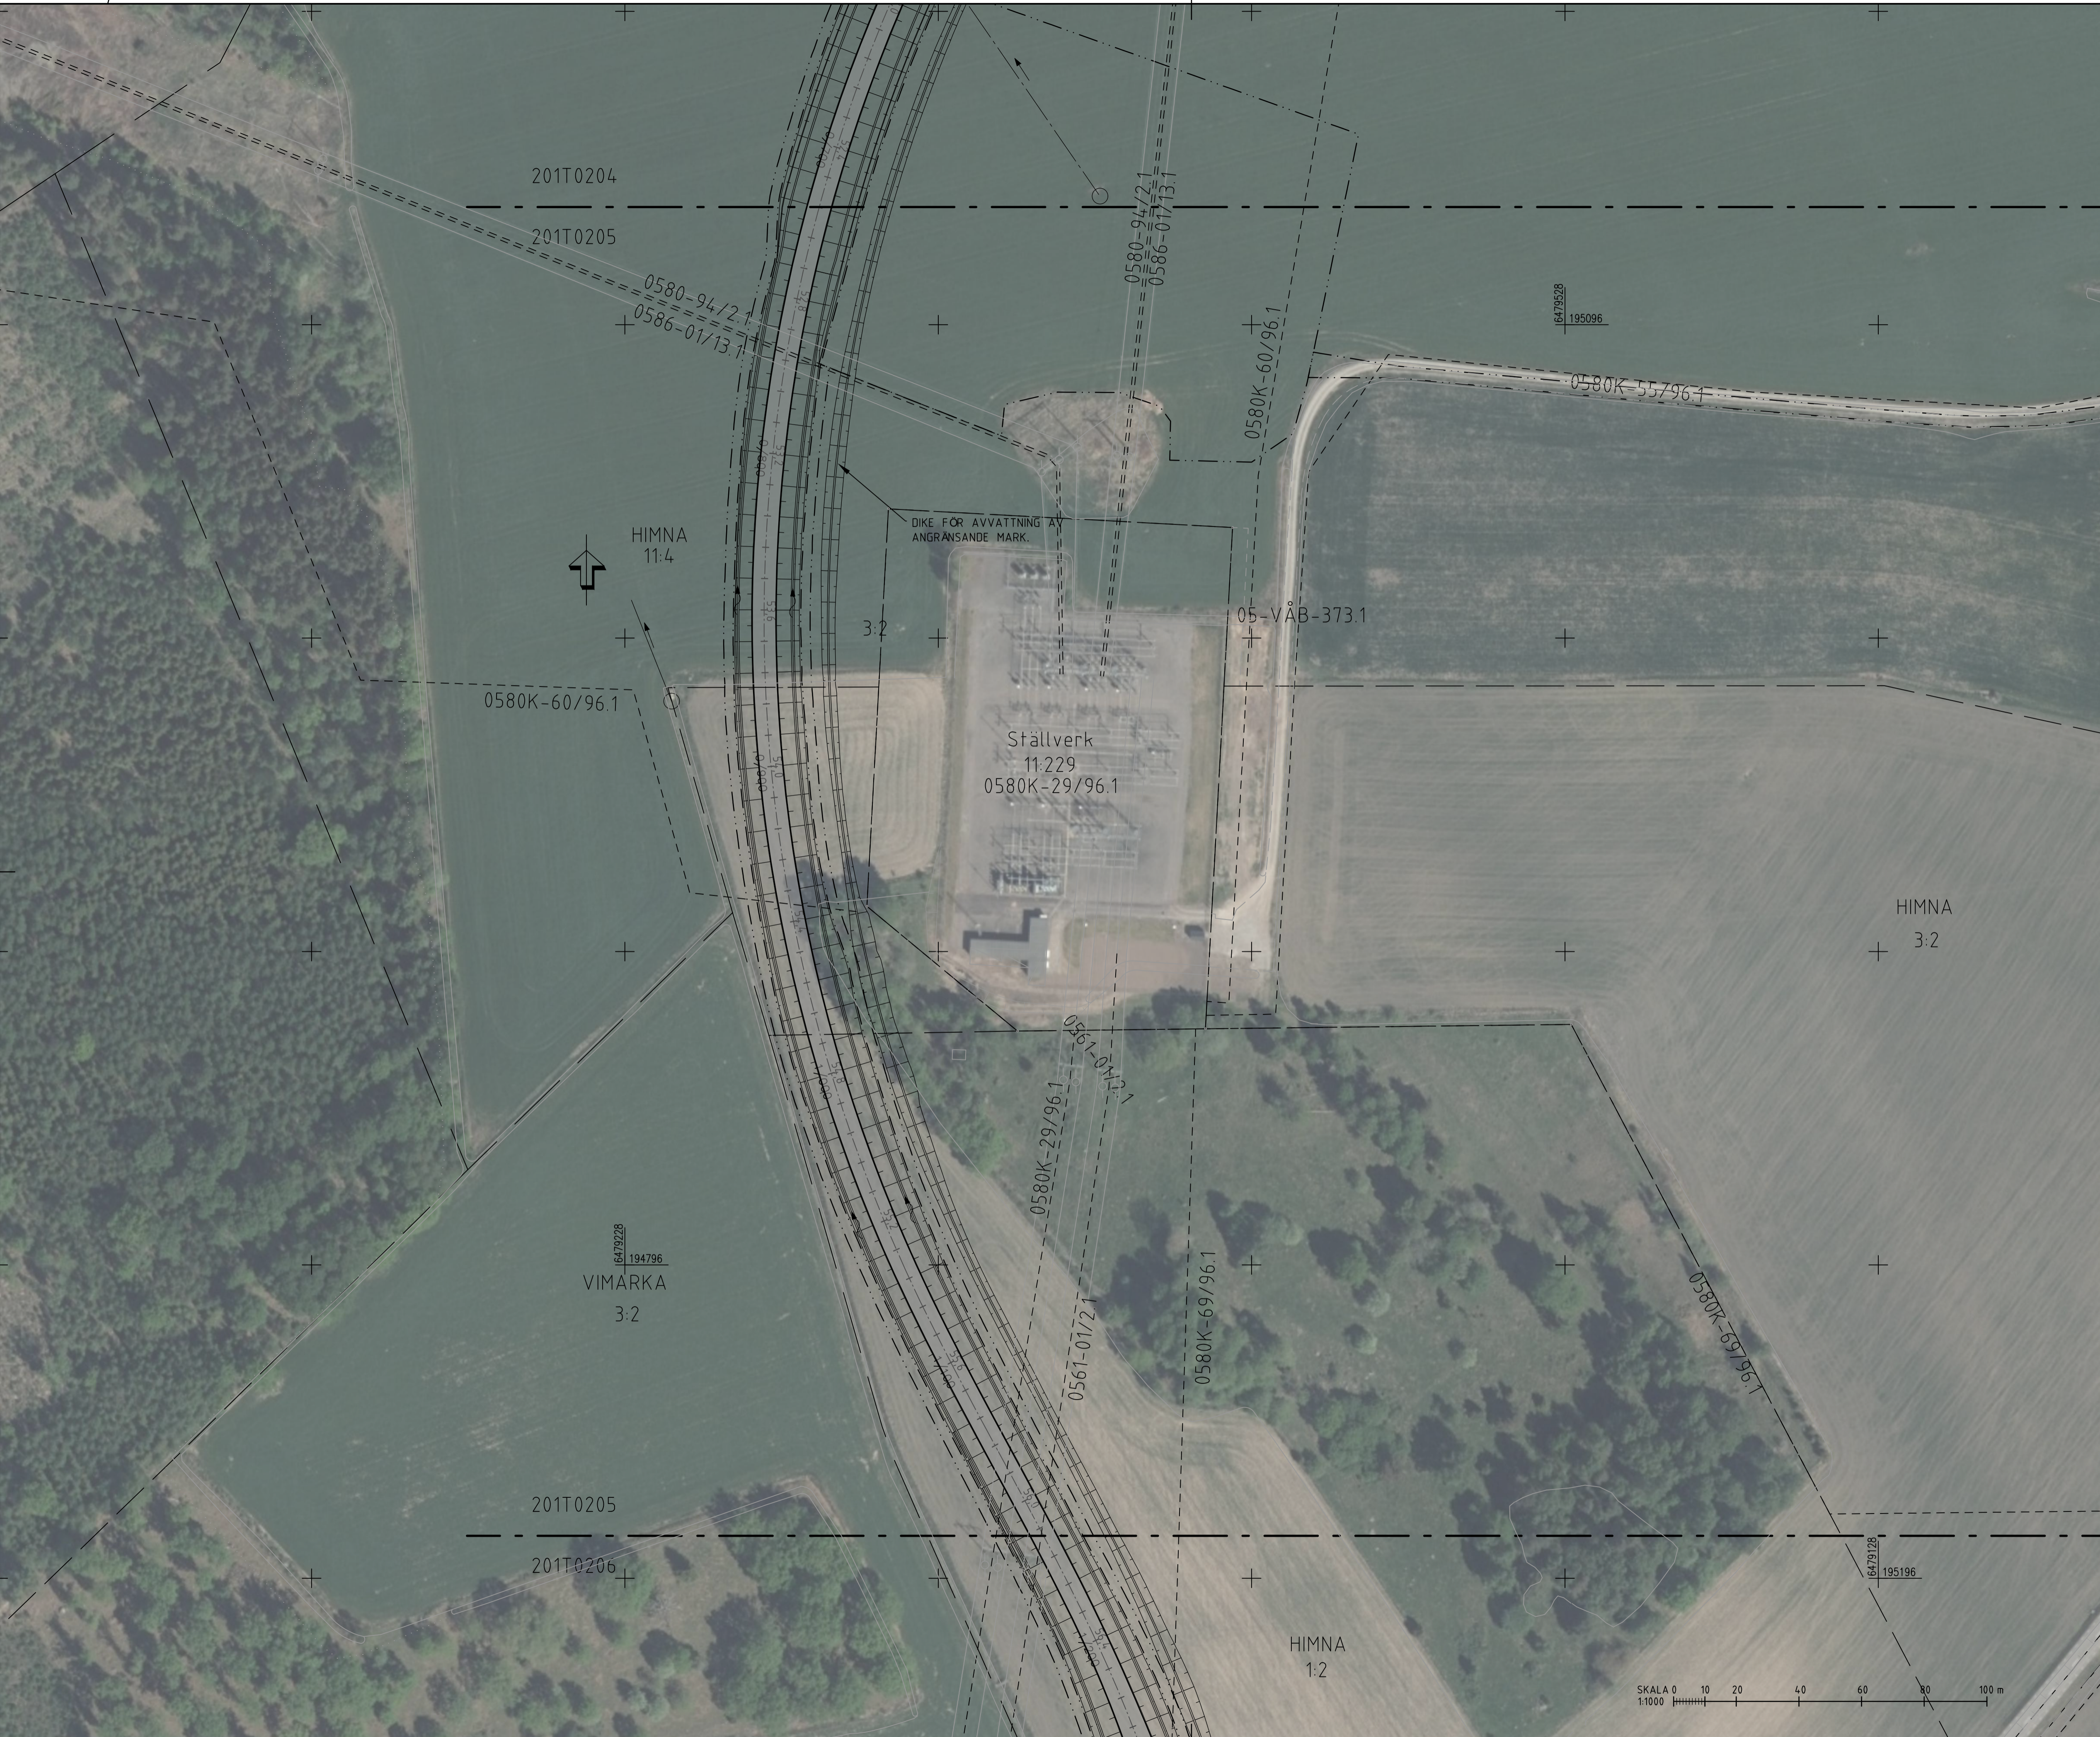

- KOORDINATSYSTEM**  
 SYSTEM I PLAN: SWEREF 99 1500  
 SYSTEM I HÖJD: RH 2000
- TECKENFÖRKLARING**
- INDRAGNING FRÅN ALLMÄNT UNDERHÅLL ENLIGT SÄRSKILT BESLUT
  - YTTRE GRÄNS FÖR TILLFÄLLIG NYTTJÄNDERÄTT
  - 0/100 NY VÄG, VÄGBANKANTER MED LÅNGMÄTNING OCH HÖJDSÄTTNING
  - SLÄNT
  - DIKESSTOPP
  - AVRINNINGSPIP
  - RÄNNSTENSBRUNN MED SANDFÅNG
  - NEDSTIGNINGSBRUNN MED SANDFÅNG
  - TRUMMA
  - LEDNING
  - LEDNING
  - PROPP
  - NY- ELLER OMBYGGNAD AV ALLMÄN VÄG
  - BOSTADSBYGGNAD
- ÖVRIGA BETECKNINGAR PÅ ILLUSTRATIONKARTAN
- FASTIGHETSGRÄNS
  - SERVITUTSGRÄNS
  - TRAKTGRÄNS
  - LEDNINGSRÄTT



TYP AV PLAN		<b>VÄGPLAN</b>	
GRANSKNINGSSTATUS / SYFTE			
HANDLINGSTYP			
<b>FASTSTÄLLELSEHANDLING</b>			
DATUM	2020-01-15	LEVERANS / ÄNDRINGS-PM	
OBJEKT	<b>LV 757 FÖRBIFART_LINGHEM</b>		
DELOMRÅDE / BANDEL	2		
ANLÄGGNINGSDDEL	01		
OBJEKTNUMMER / KM	150572	KONSTRUKTIONSNUMMER	
BESTÄLLARE	<b>TRAFIKVERKET</b>	LEVERANTÖR	<b>SWECO</b>
SKAPAD AV	SEZIII	UPPRAGSNUMMER	12703579
GOCKÄND AV	SEEFR	AVDELNING	
RITNINGSTYP	PLAN		
TEKNIKOMRÅDE / INNEHÅLL	VÄGUTFORMING OCH TRAFIK		
BESKRIVNING	ILLUSTRATIONSPLAN 0/650-1/250		
SKALA	1:1000	FORMAT	A1
RITNINGSNUMMER	201T0205	FÖRVALTNINGSNUMMER	
		BLAD	NÄSTA BLAD BET

LAGER: SB11