


XREF: ...\2726\2746034_Ny_bro_vyd_Linghem_LV_757\000\21_V2g_och_mark\11_Projekttering\Arbetsmaterial\Modell\T2030311.dwg ...\21_V2g_och_mark\11_Projekttering\Modell\T2030311.dwg

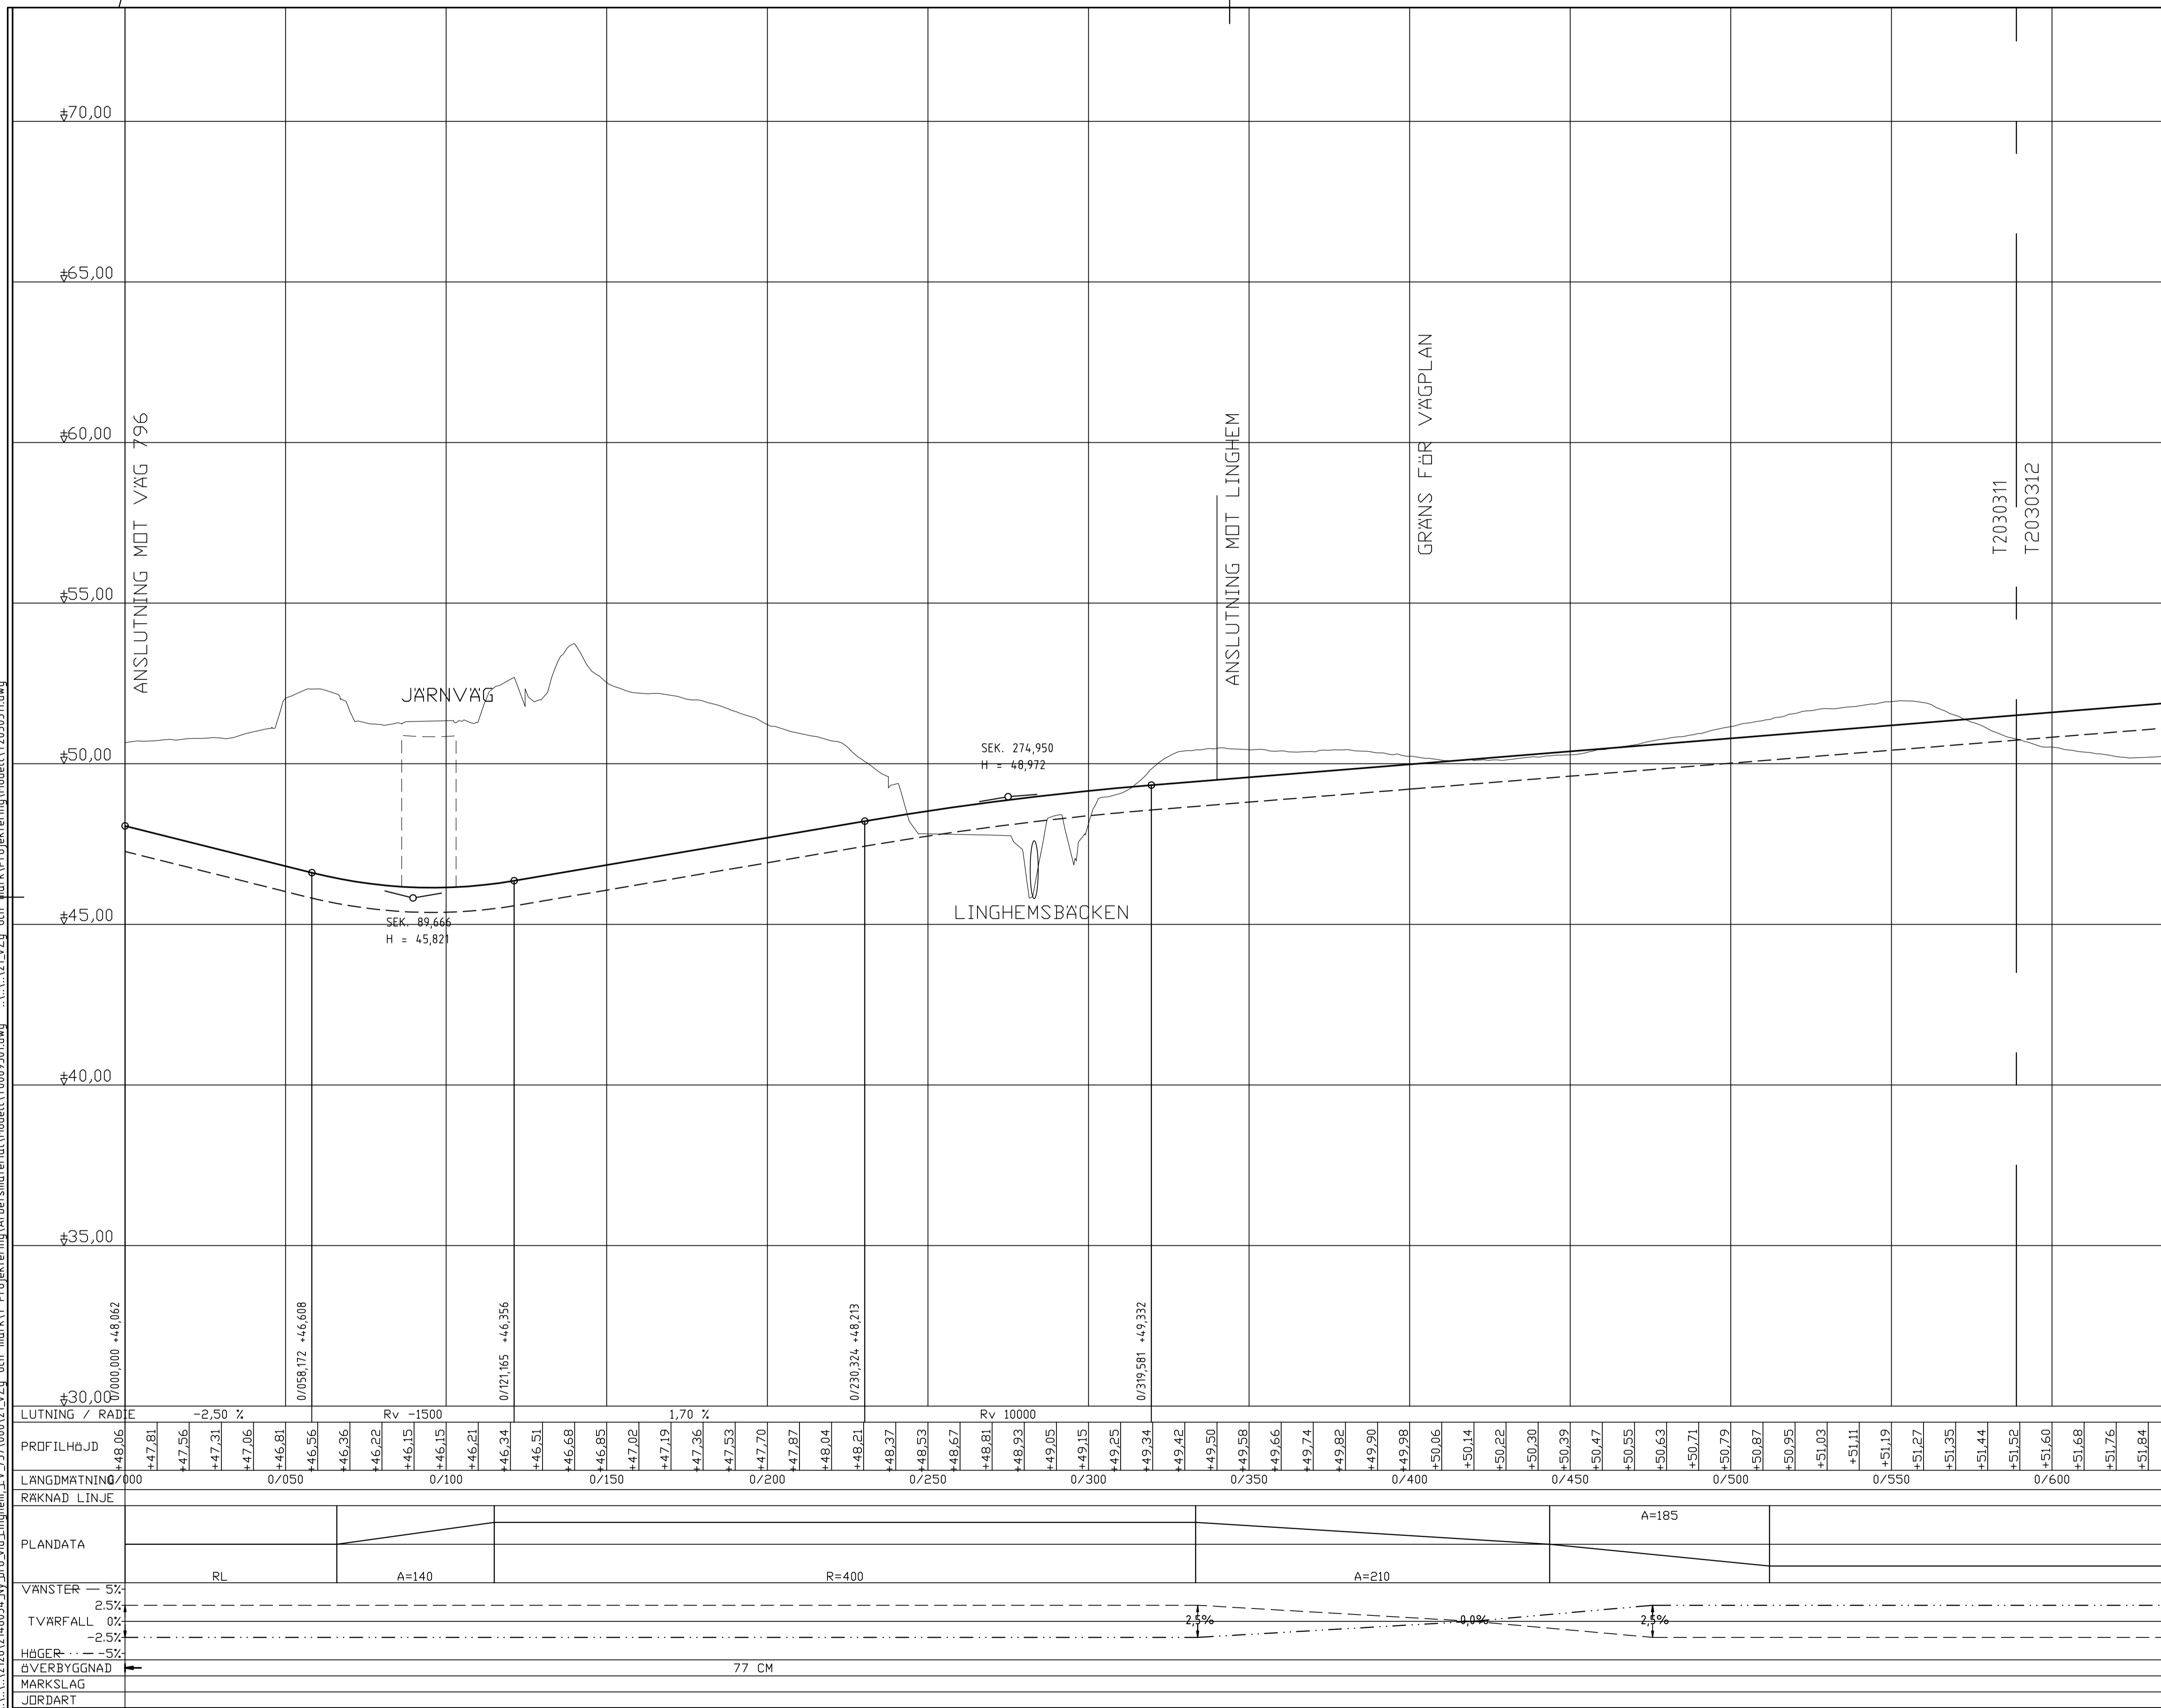

LUTNING / RADIE	-2,50 %		Rv -1500		1,70 %		Rv 10000	
PROFILHÖJD	+47,81	+47,56	+47,31	+47,06	+46,81	+46,56	+46,36	+46,22	+46,15	+46,15	+46,21	+46,34	+46,51	+46,68	+46,85	+47,02	+47,19	+47,36	+47,53	+47,70	+47,87	+48,04	+48,21	+48,37	+48,53	+48,67	+48,81	+48,93	+49,05	+49,15	+49,25	+49,34	+49,42	+49,50	+49,58	+49,66	+49,74	+49,82	+49,90	+49,98	+50,06	+50,14	+50,22	+50,30	+50,39	+50,47	+50,55	+50,63	+50,71	+50,79	+50,87	+50,95	+51,03	+51,11	+51,19	+51,27	+51,35	+51,44	+51,52	+51,60	+51,68	+51,76	+51,84
LANGDMÄTNING/000	0/050		0/100		0/150		0/200		0/250		0/300		0/350		0/400		0/450		0/500		0/550		0/600	
RAKNAD LINJE	0/050		0/100		0/150		0/200		0/250		0/300		0/350		0/400		0/450		0/500		0/550		0/600	
PLANDATA	RL		A=140		R=400		A=210		A=185	
VÄNSTER	5%		2,5%		0%		-2,5%		-5%	
TVÄRFALL	0%		2,5%		0%		-2,5%		-5%	
HÖGER	-5%		2,5%		0%		-2,5%		-5%	
ÖVERBYGGNAD			77 CM	
MARKSLAG	
JÖRDART	

KOORDINATSYSTEM
 SYSTEM I PLAN: SWEREF 99 1500
 SYSTEM I HÖJD: RH 2000

TECKENFÖRKLARING
 ——— PROFILLINJE
 - - - - - TERRASS
 BEFINTLIG MARK

TYP AV PLAN: **VÄGPLAN**

GRANSKNINGSSTATUS / SYFTE: FASTSTÄLLELSEHANDLING

HANDLINGSTYP: FASTSTÄLLELSEHANDLING

DATUM: 2020-01-15

OBJEKT: **LV 757 FÖRBIFART LINGHEM**

DELOMRÅDE / BANDEL: 2

ANLÄGGNINGSDDEL: 03

OBJEKTNUMMER / KM: 150572

KONSTRUKTIONNUMMER: 12703579

BESTÄLLARE: TRAFIKVERKET

LEVERANTÖR: SWECO

SKAPAD AV: SEOSBJ

UPPRAGSNUMMER: 12703579

GODKÄND AV: SEZIII

AVDELNING:

RITNINGSTYP: PROFIL

TEKNIKOMRÅDE / INNEHÅLL: VÄGUTFORMNING OCH TRAFIK

BESKRIVNING: VÄG 757 0/000-0/630

SKALA: 1:1000

FORMAT: A1

FÖRVALTNINGSNUMMER:

RITNINGSNUMMER: 203T0311

BLAD: NÄSTA BLAD: BET:

LAGER: SB11

P:\2726\2703579\000\29\LEVERANS\4_FASTSTÄLLELSEHANDLING\RITN_DWG\203T0311.DWG LEON, ARTURO