


XREF: ...\\...\\21226\\2146034_Ny_bro_vyd_Linghem_LV_757\\000_21_V2g_och_mark\\1 Projekttering\\Arbetsmaterial\\Modell\\T0009501.dwg ...\\...\\21_V2g_och_mark\\1 Projekttering\\Modell\\T2030311.dwg

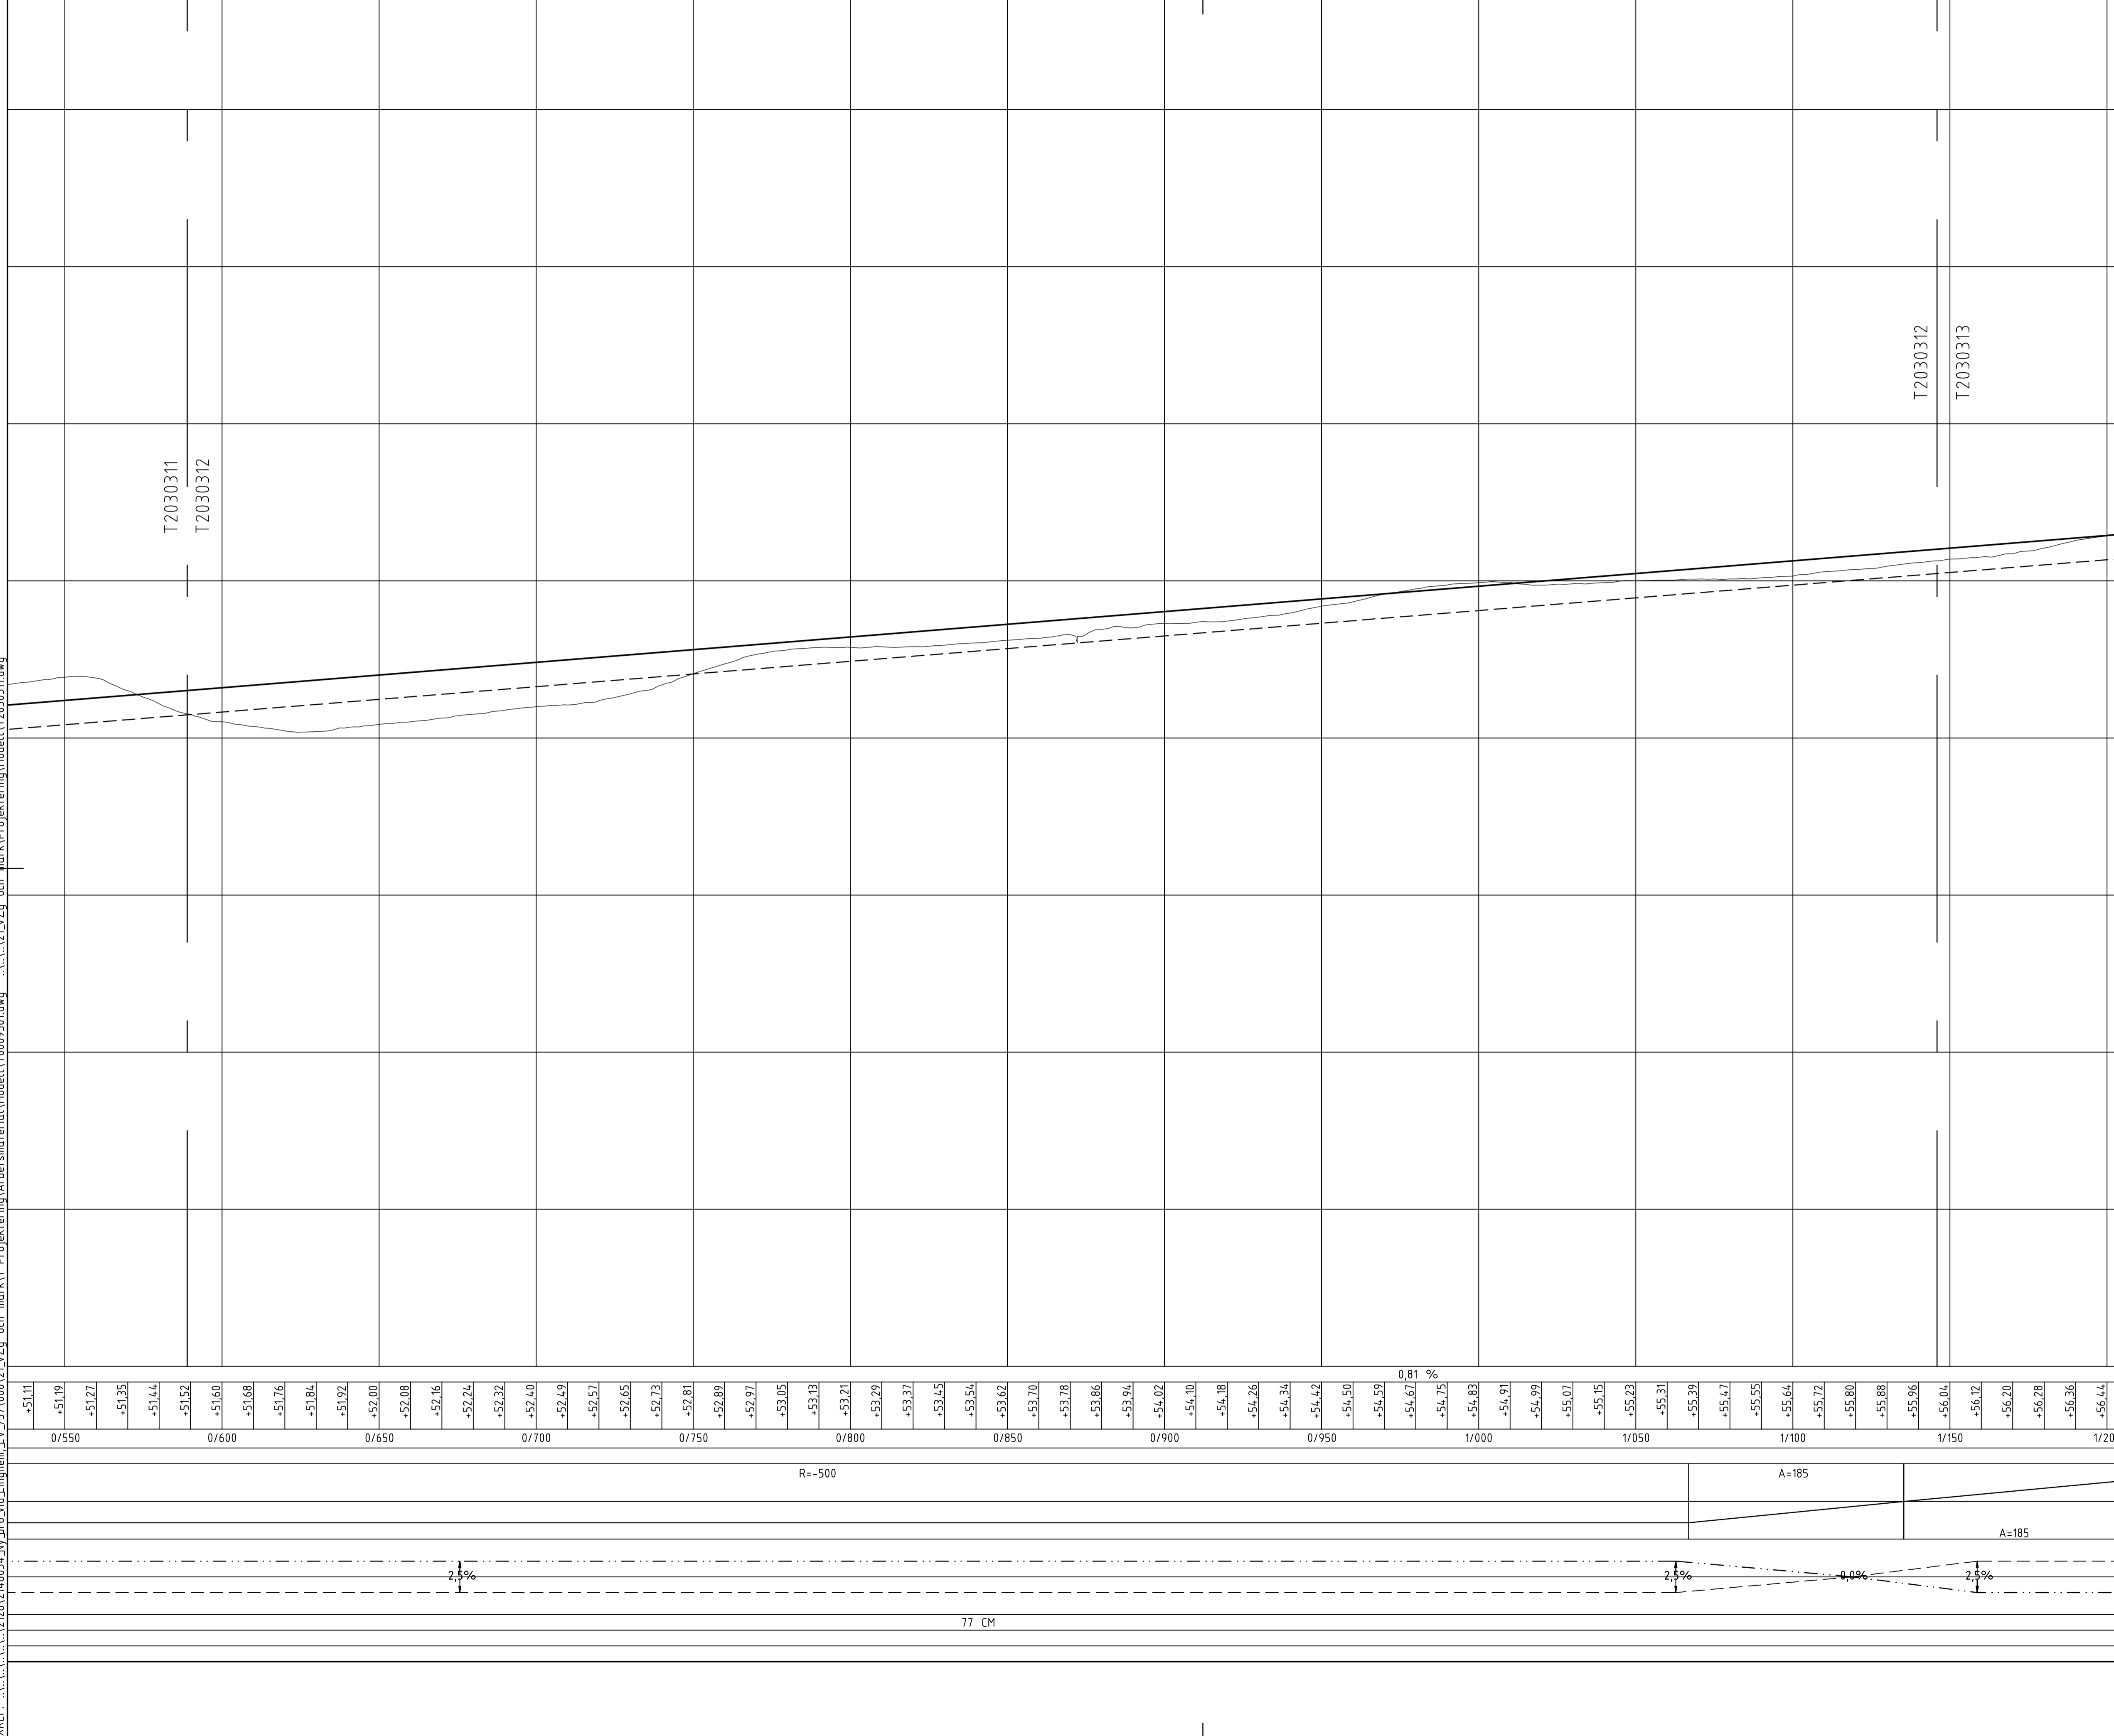

KOORDINATSYSTEM
 SYSTEM I PLAN: SWEREF 99 1500
 SYSTEM I HÖJD: RH 2000

TECKENFÖRKLARING
 ——— PROFILLINJE
 - - - - - TERRASS
 ——— BEFINTLIG MARK

TYP AV PLAN		VÄGPLAN	
GRANSKNINGSSTATUS / SYFTE			
HANDLINGSTYP			
FASTSTÄLLESEHANDLING			
DATUM	2020-01-15	LEVERANS / ÄNDRINGS-PM	
OBJEKT			
LV 757 FÖRBIFART_LINGHEM			
DELOMRÅDE / BANDEL			
2			
ANLÄGGNINGSDDEL			
GEMENSAM			
OBJEKTNUMMER / KM	150572	KONSTRUKTIONNUMMER	
BESTÄLLARE	TRAFIKVERKET	LEVERANTÖR	SWECO
SKAPAD AV	SEOSBJ	UPPDRAGSNUMMER	12703579
GODKÄND AV	SEZIII	AVDELNING	
RITNINGSTYP			
PROFIL			
TEKNIKOMRÅDE / INNEHÅLL			
VÄGUTFORMNING OCH TRAFIK			
BESKRIVNING			
VÄG 757			
0/530-1/200			
SKALA	1:1000	FORMAT	A1
RITNINGNUMMER	203T0312	FÖRVALTNINGSNUMMER	
BLAD		NÄSTA BLAD	
BET			

LAGER: SB11

P:\22726\21226\2146034_Ny_bro_vyd_Linghem_LV_757\000_21_V2g_och_mark\1 Projekttering\Modell\T2030311.dwg