


XREF: ..\..\..\..\..\2126\214603\Ny\_bro\_vyd\_Linghem\_LV\_757\000\_21\_V2g\_och\_mark\111\_Projektning\Arbetsmaterial\Modell\T0009501.dwg ...\..\..\..\..\21\_V2g\_och\_mark\111\_Projektning\Modell\T2030311.dwg

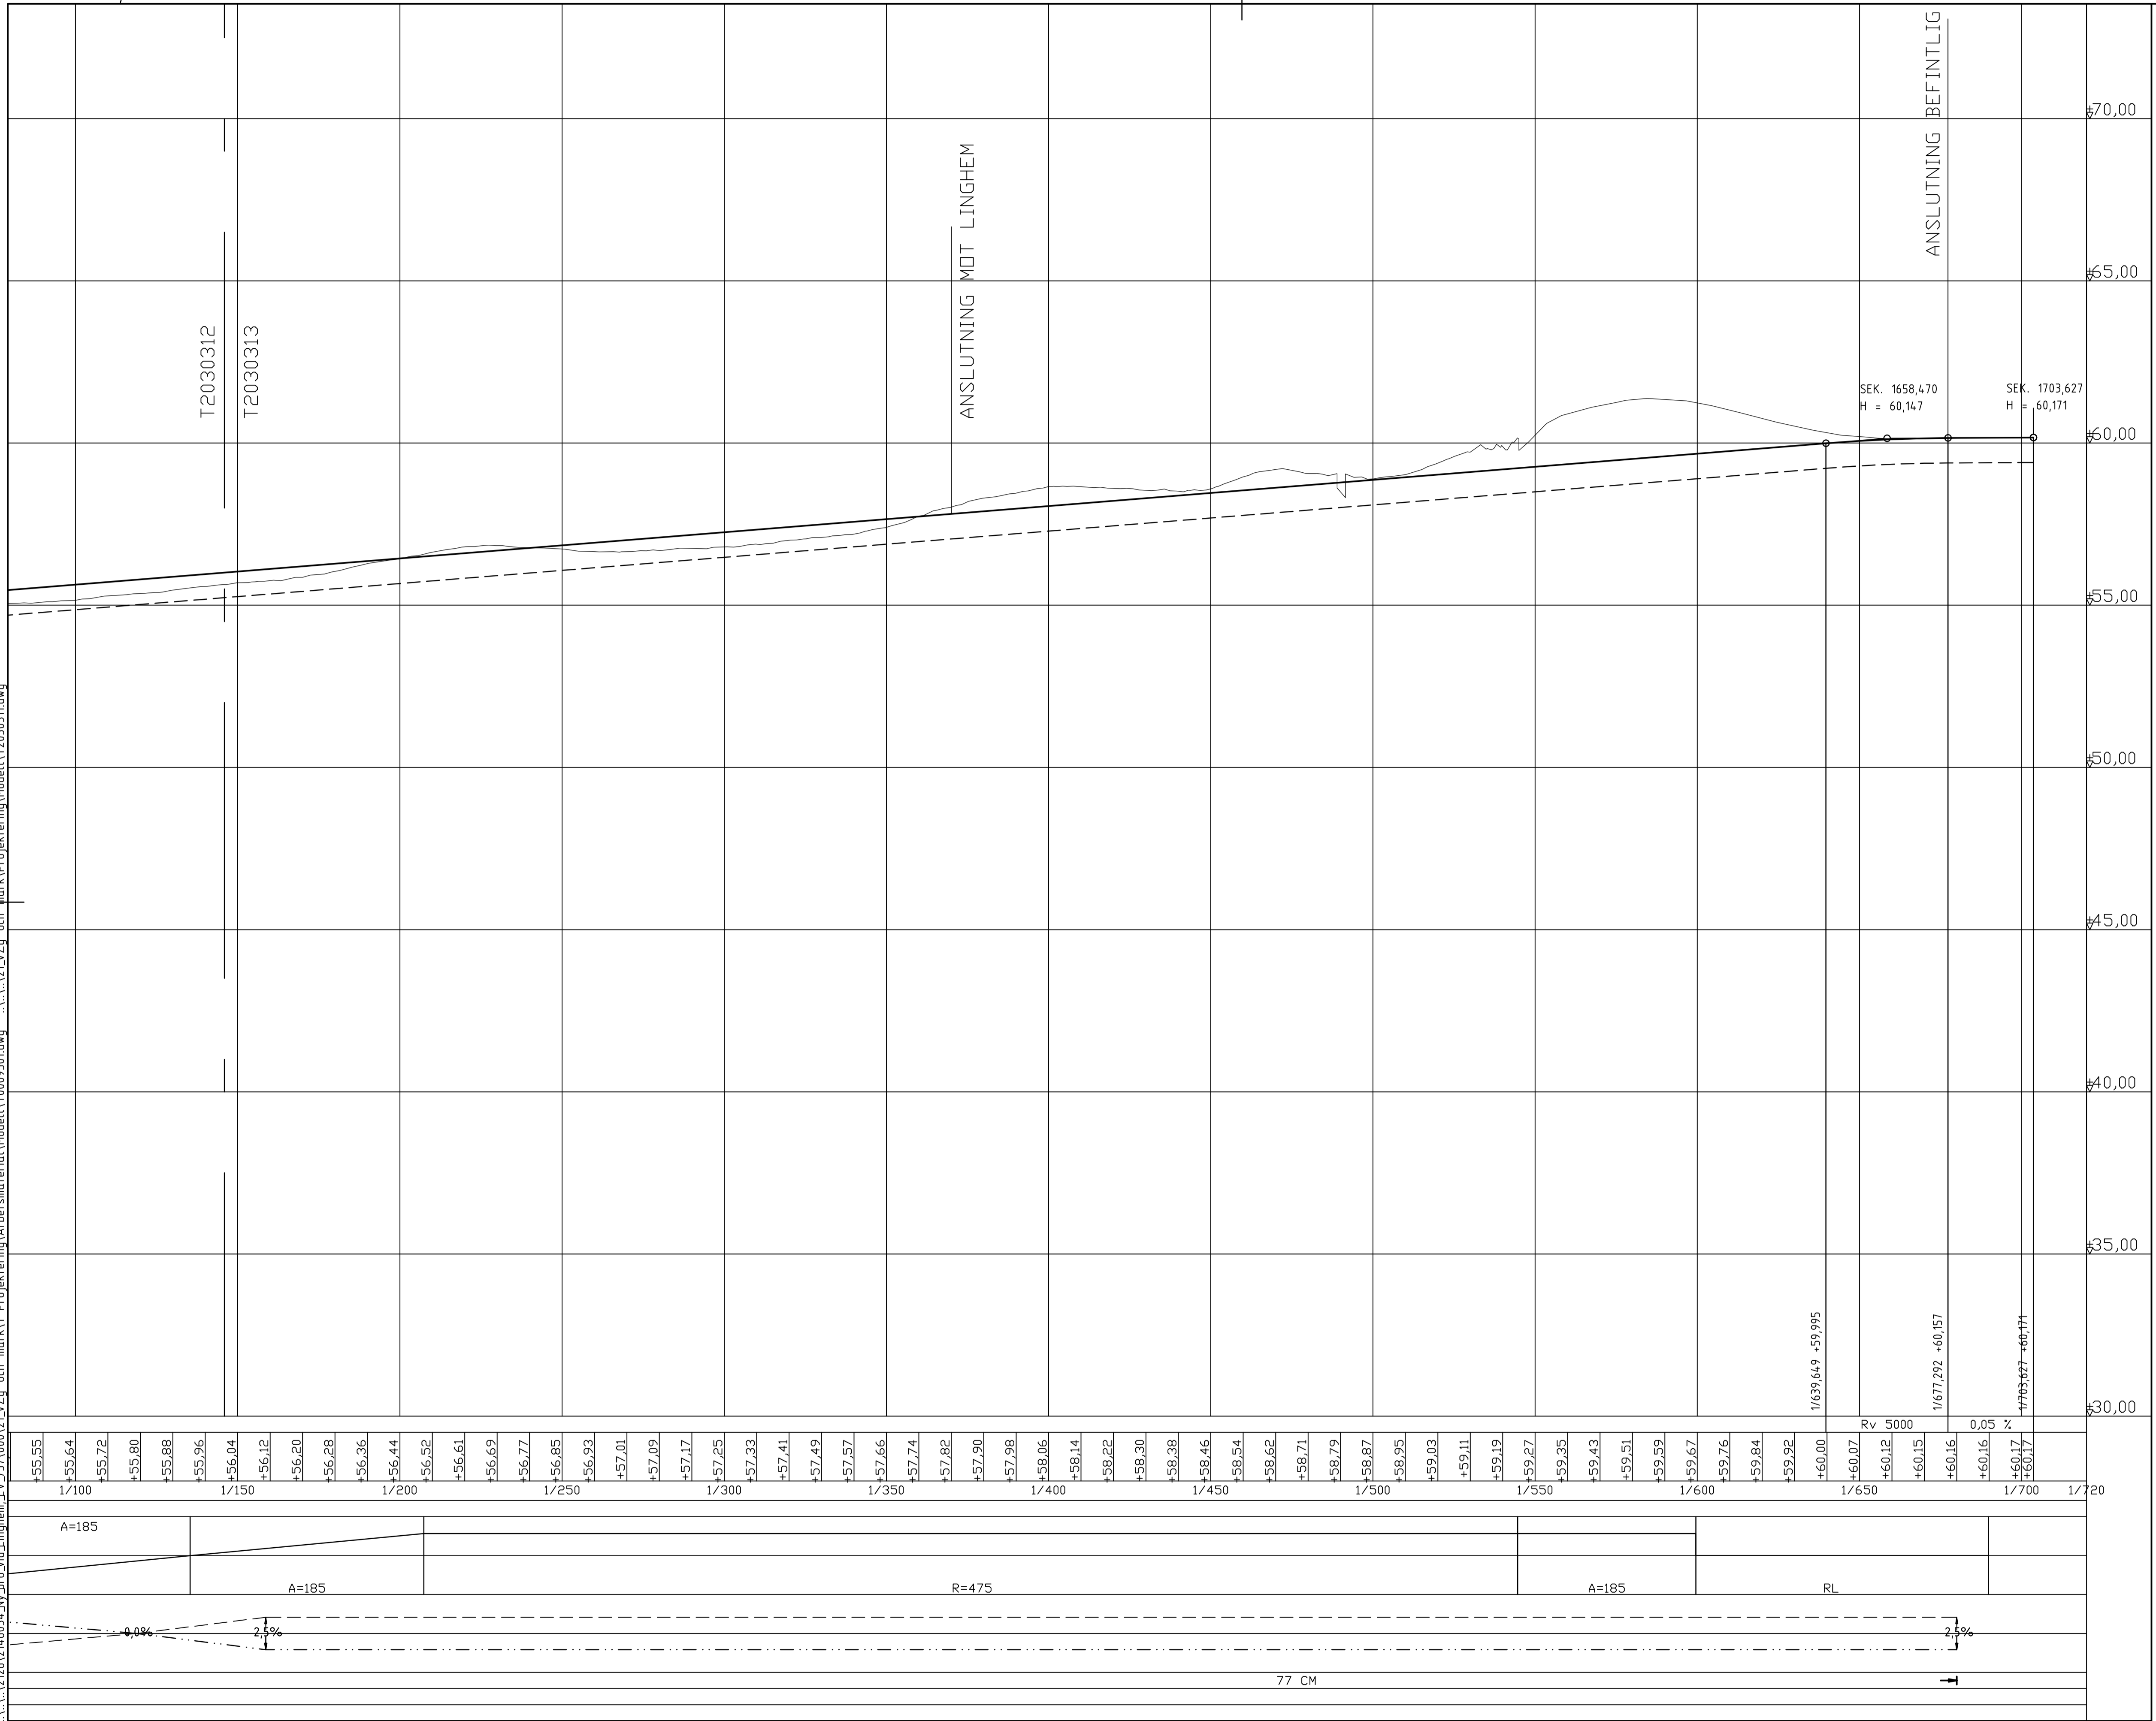

**KOORDINATSYSTEM**  
 SYSTEM I PLAN: SWEREF 99 1500  
 SYSTEM I HÖJD: RH 2000

**TECKENFÖRKLARING**

- PROFILLINJE
- - - TERRASS
- ..... BEFINTLIG MARK

TYP AV PLAN: **VÄGPLAN**

GRANSKNINGSSTATUS / SYFTE: **FASTSTÄLLELSEHANDLING**

HANDLINGSTYP: **FASTSTÄLLELSEHANDLING**

DATUM: 2020-01-15

OBJEKT: **LV 757 FÖRBIFART\_LINGHEM**

DELOMRÅDE / BANDEL: 2

ANLÄGGNINGSDDEL: 03

ANLÄGGNINGSPROJEKT: 150572

KONSTRUKTIONSNUMMER: 12703579

SKAPAD AV: SEOSBJ

GODKÄND AV: SEZIII

RITNINGSTYP: PROFIL

TEKNIKOMRÅDE / INNEHÅLL: VÄGUTFORMNING OCH TRAFIK

BESKRIVNING: VÄG 757 1/080-1/700

SKALA: 1:1000

FORMAT: A1

FÖRVALTNINGSNUMMER: 203T0313

BLAD: NÄSTA BLAD: BET:

LAGER: SB11

PLO: 2020-03-02 12:47 P:\22726\12703579\000\29\LEVERANS\4\_FASTSTÄLLELSEHANDLING\RITN\_DWG\203T0313.DWG LEON, ARTURO