

### TECKENFÖRKLARING

SYSTEM I PLAN: SVEREF99 14 15  
 SYSTEM I HÖJD: RH2000  
 KONNEKTIONSLINJE RITINGAR

FASTIGHETSKARTANS AKTUALITET: 2022-11-07

#### MARKANSPRÅK

GRÄNS FÖR VÄGOMRÅDE  
 AVGRÄNSNING MELLAN OLIKA TYPER AV MARKANSPRÅK

#### ÖVRIGA BETECKNINGAR PÅ ILLUSTRATIONS-RITNING

0/100 000,0 ALLMÄN VÄG, VÄGMITT MED LÄNGDMÄTNING SAMT HÖJDSÄTNING

NYTT VILTSTANGSEL

FASTIGHETSGRÄNS

TRAKTGRÄNS

BEFINTLIG ENSKILD VÄG, VÄGMITT

KRAFTLEDNING

MILITÄRT ÖVNINGSMRÅDE

NATURRESERVAT


**T** TILFÄLLIG NYTTJANDERÄTT

PASSAGE I PLAN MED AKTIVT VILTVARNINGSSYSTEM

FÖREBUEN SOM AVSER VERKSAMHET ELLER ÅTGÄRD INOM GENERELLT BIODIVERSITETSMRÅDE (7:11 2 ST. MB) GÄLLER INTE BYGGANDE AV ALLMÄN VÄG

ENSKILD VÄGANSLUTNING TILL ALLMÄN VÄG SOM FÖRESLÅS ATT STÄNGAS ELLER ÄNDRAS.

• LANTMÄTERIET, GEODATASAMVERKAN

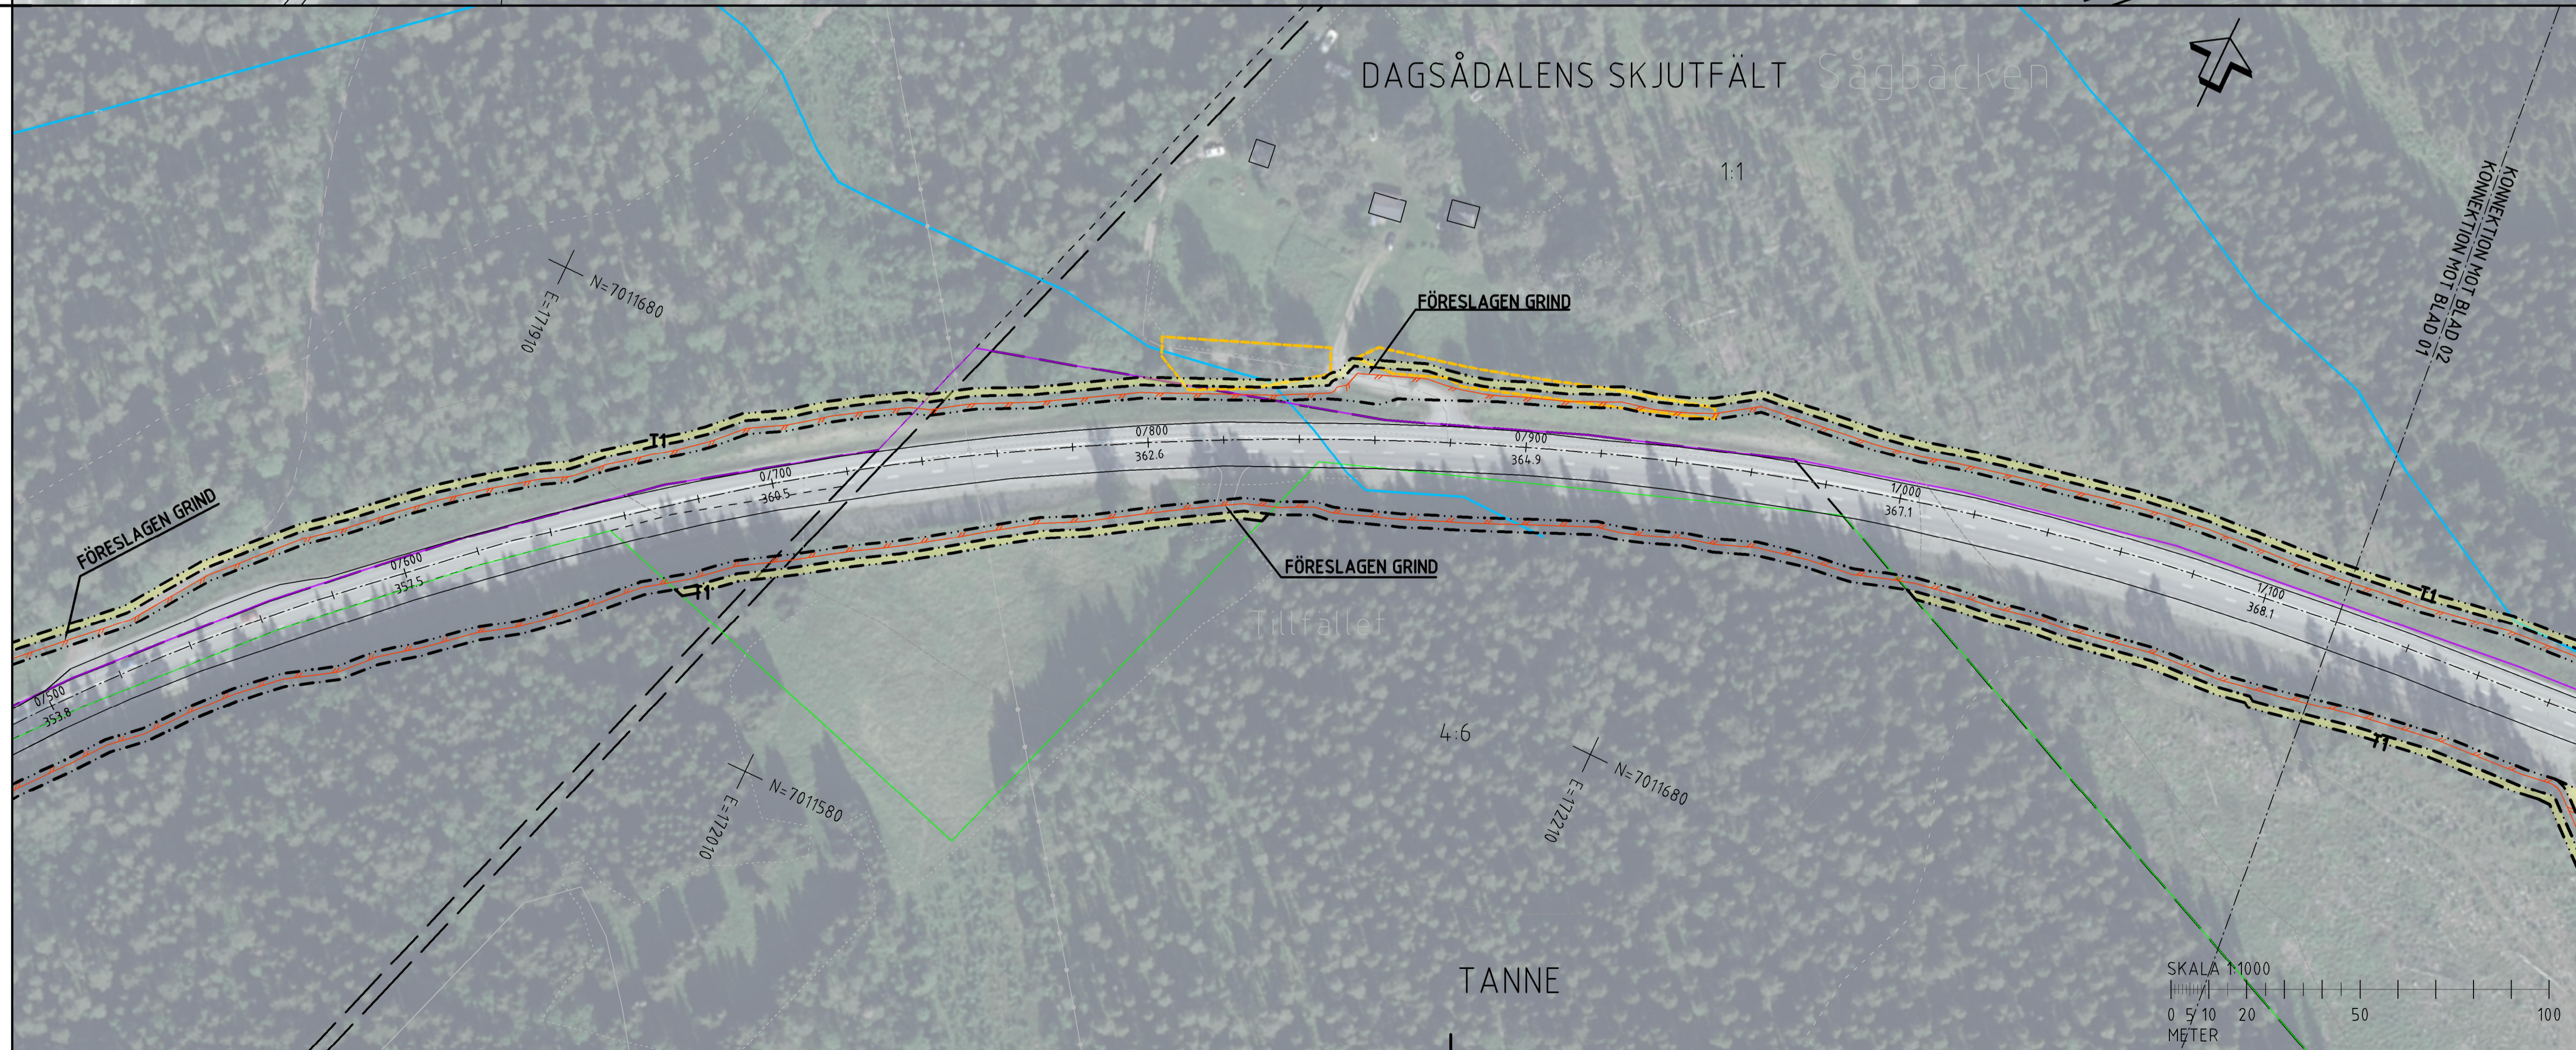

### ORIENTERINGSFIGUR

### VÄGPLAN

TYP AV PLAN

GRANSKNINGSSTATUS / SYFTE

HANDLINGSTYP: GRANSKNINGSHANDLING

DATUM: 2022-10-31

LEVERANS / ÄNDRINGS-PM

OBJEKT: VILTÅTGÄRDER JÄMTLAND

DELOMRÅDE / BANDEL: E45 TPL RANNÄSEN-HÖKBÄCK

ANLÄGGNINGSDEL: VÄG E45

OBJEKTNUMMER / KM: 169328

KONSTRUKTIONNUMMER

BESTÄLLARE: TRAFIKVERKET

LEVERANTÖR: wsp

SKAPAD AV: BANKEY LAL

UPPRAGSNUMMER: 10323971

ODKÄND AV: BJÖRN WEDIN

AVDELNING: VÄG&ANL

RITNINGSTYP: ILLUSTRATIONSKARTA

TEKNIKOMRÅDE / INNEHÅLL: TEKNIKÖVERGRIPANDE

BESKRIVNING: KM 0/000-1/120

SKALA: 1:1000

FORMAT: A1


FÖRVALTNINGSNUMMER

RITNINGSNUMMER: 301T0201

BLAD: NÄSTA BLAD: BET:

SKALA 1:1000  
 0 5 10 20 50 100  
 METER

FILE: \\S256\BESPEFF\PLAN\LOU\TV\Norr\301T0201.dwg PLUT PÅL 2022-11-28 09:52:24 AV: ANVÄNDARE: NERDREJ

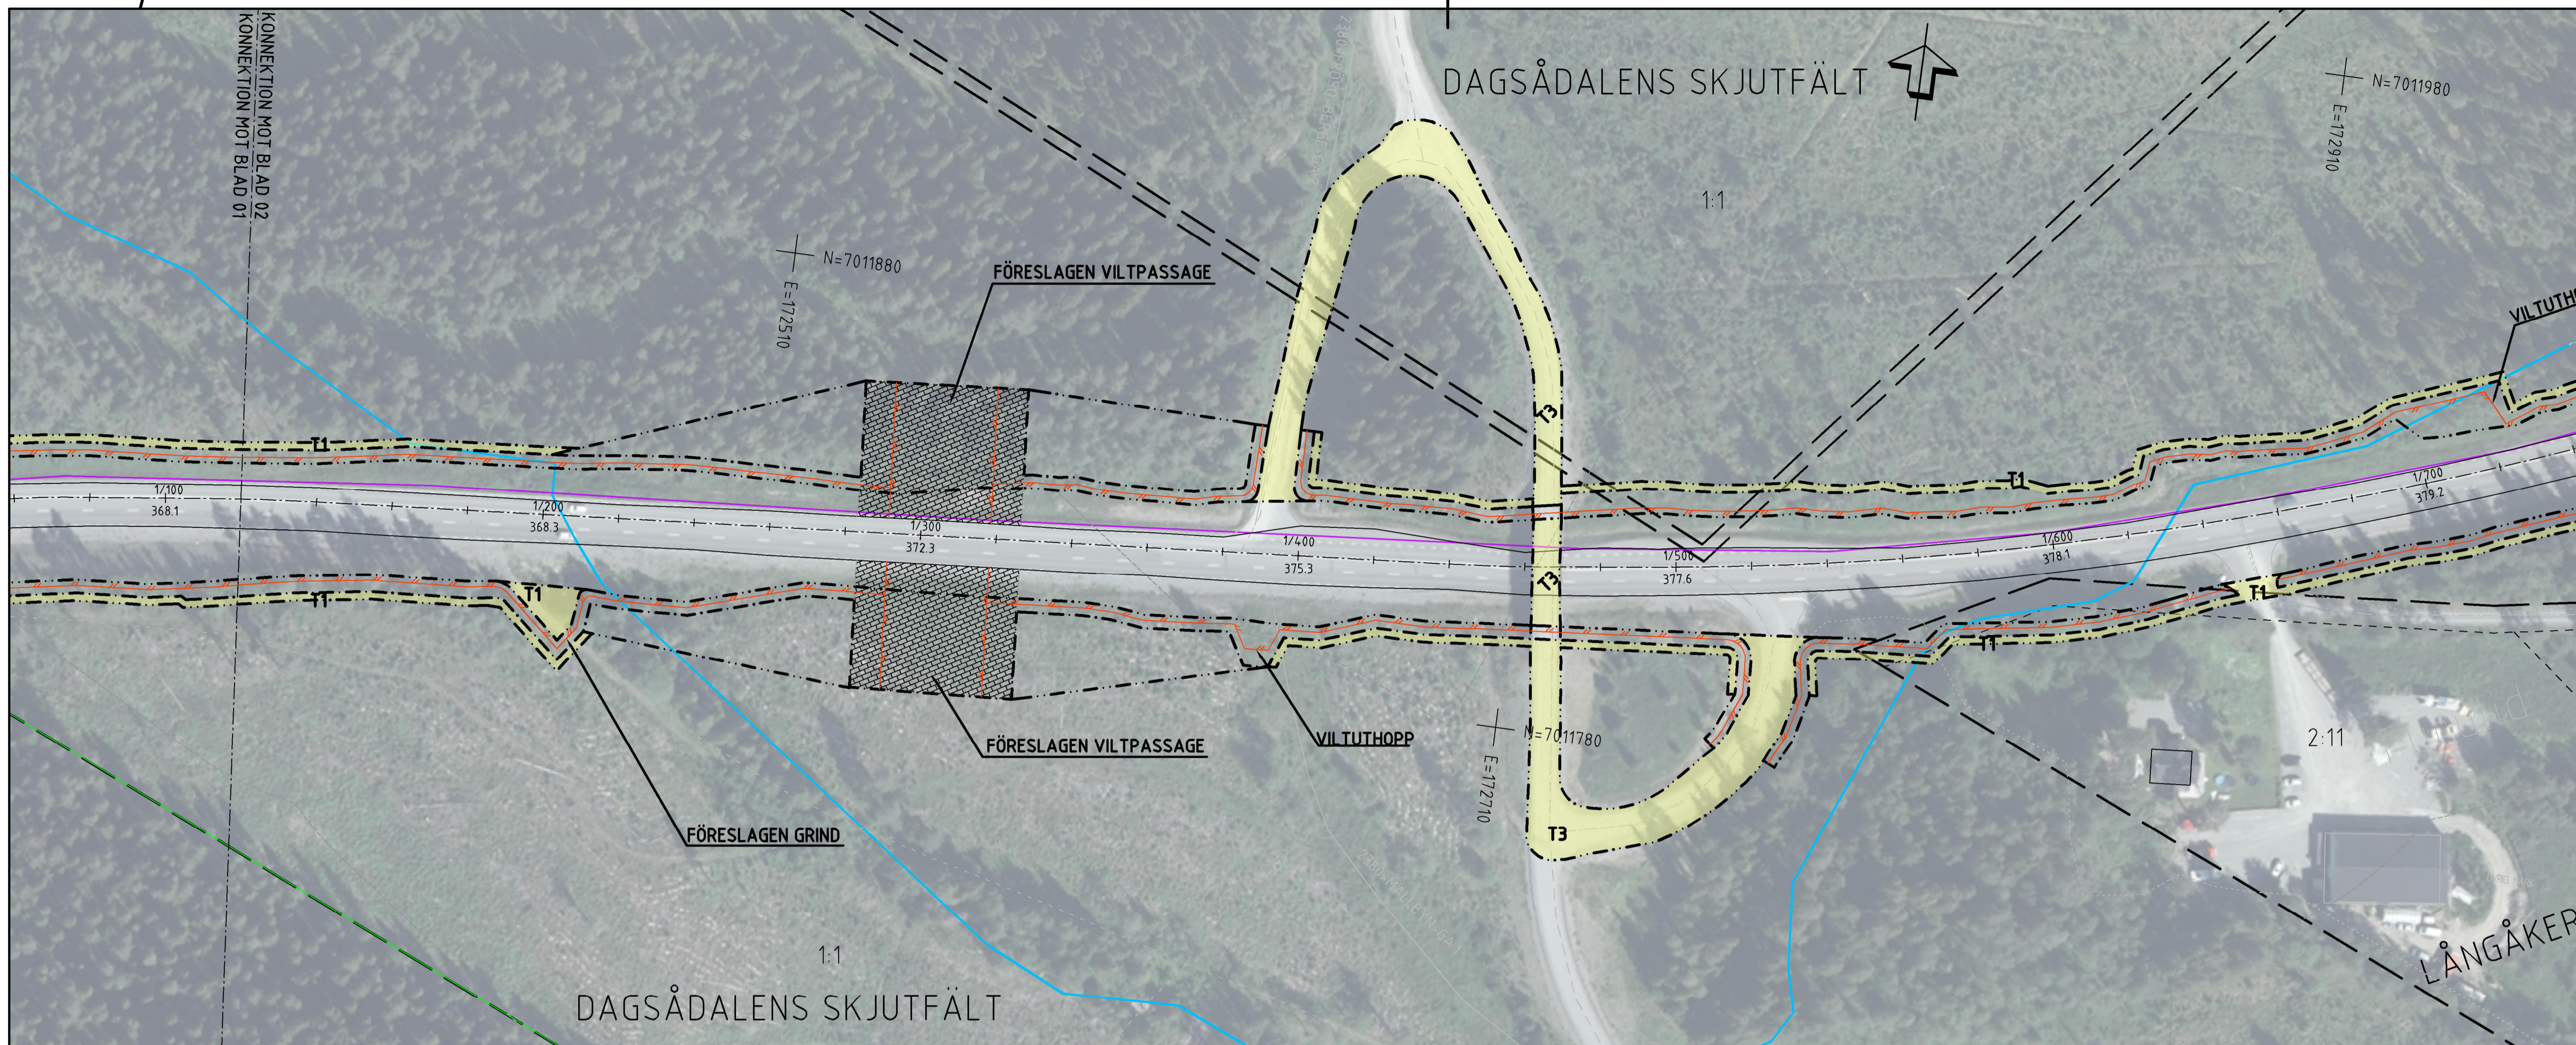

### TECKENFÖRKLARING

SYSTEM I PLAN: SVEREF99 14 15  
 SYSTEM I HÖJD: RH2000  
 FASTIGHETSKARTANS AKTUALITET: 2022-11-07  
 KONNEKTIONS LINJE RITNINGAR

**MARKANSPRÅK**

- GRÄNS FÖR VÄGOMRÅDE
- AVGRÄNSNING MELLAN OLIKA TYPER AV MARKANSPRÅK


**ÖVRIGA BETECKNINGAR PÅ ILLUSTRATIONS RITNING**

- 0/100 000,0 ALLMÄN VÄG, VÄGMITT MED LÄNGDMÄTNING SAMT HÖJDSÄTTNING
- NYTT VILTSTANGSEL
- FASTIGHETSGRÄNS
- TRAKTÖRGRÄNS
- BEFINTLIG ENSKILD VÄG, VÄGMITT
- KRAFTLEDNING
- MILITÄRT ÖVNINGSMRÅDE
- NATURRESERVAT
- T** TILFÄLLIG NYTTJÄNDERÄTT
- PASSAGE I PLAN MED AKTIVT VILTVARNINGSYSTEM
- ×

FÖRBJUDEN SOM AVSER VERKSAMHET ELLER ÅTGÄRD INOM GENERellt BIODIVERSITETSMRÅDE 17:11 2 ST. MB. GÄLLER INTE BYGGANDE AV ALLMÄN VÄG.

ENSKILD VÄGANSLUTNING TILL ALLMÄN VÄG SOM FÖRESLÅS ATT STÄNGAS ELLER ÄNDRAS.

• LANTMÄTERIET, GEODATASAMVERKAN

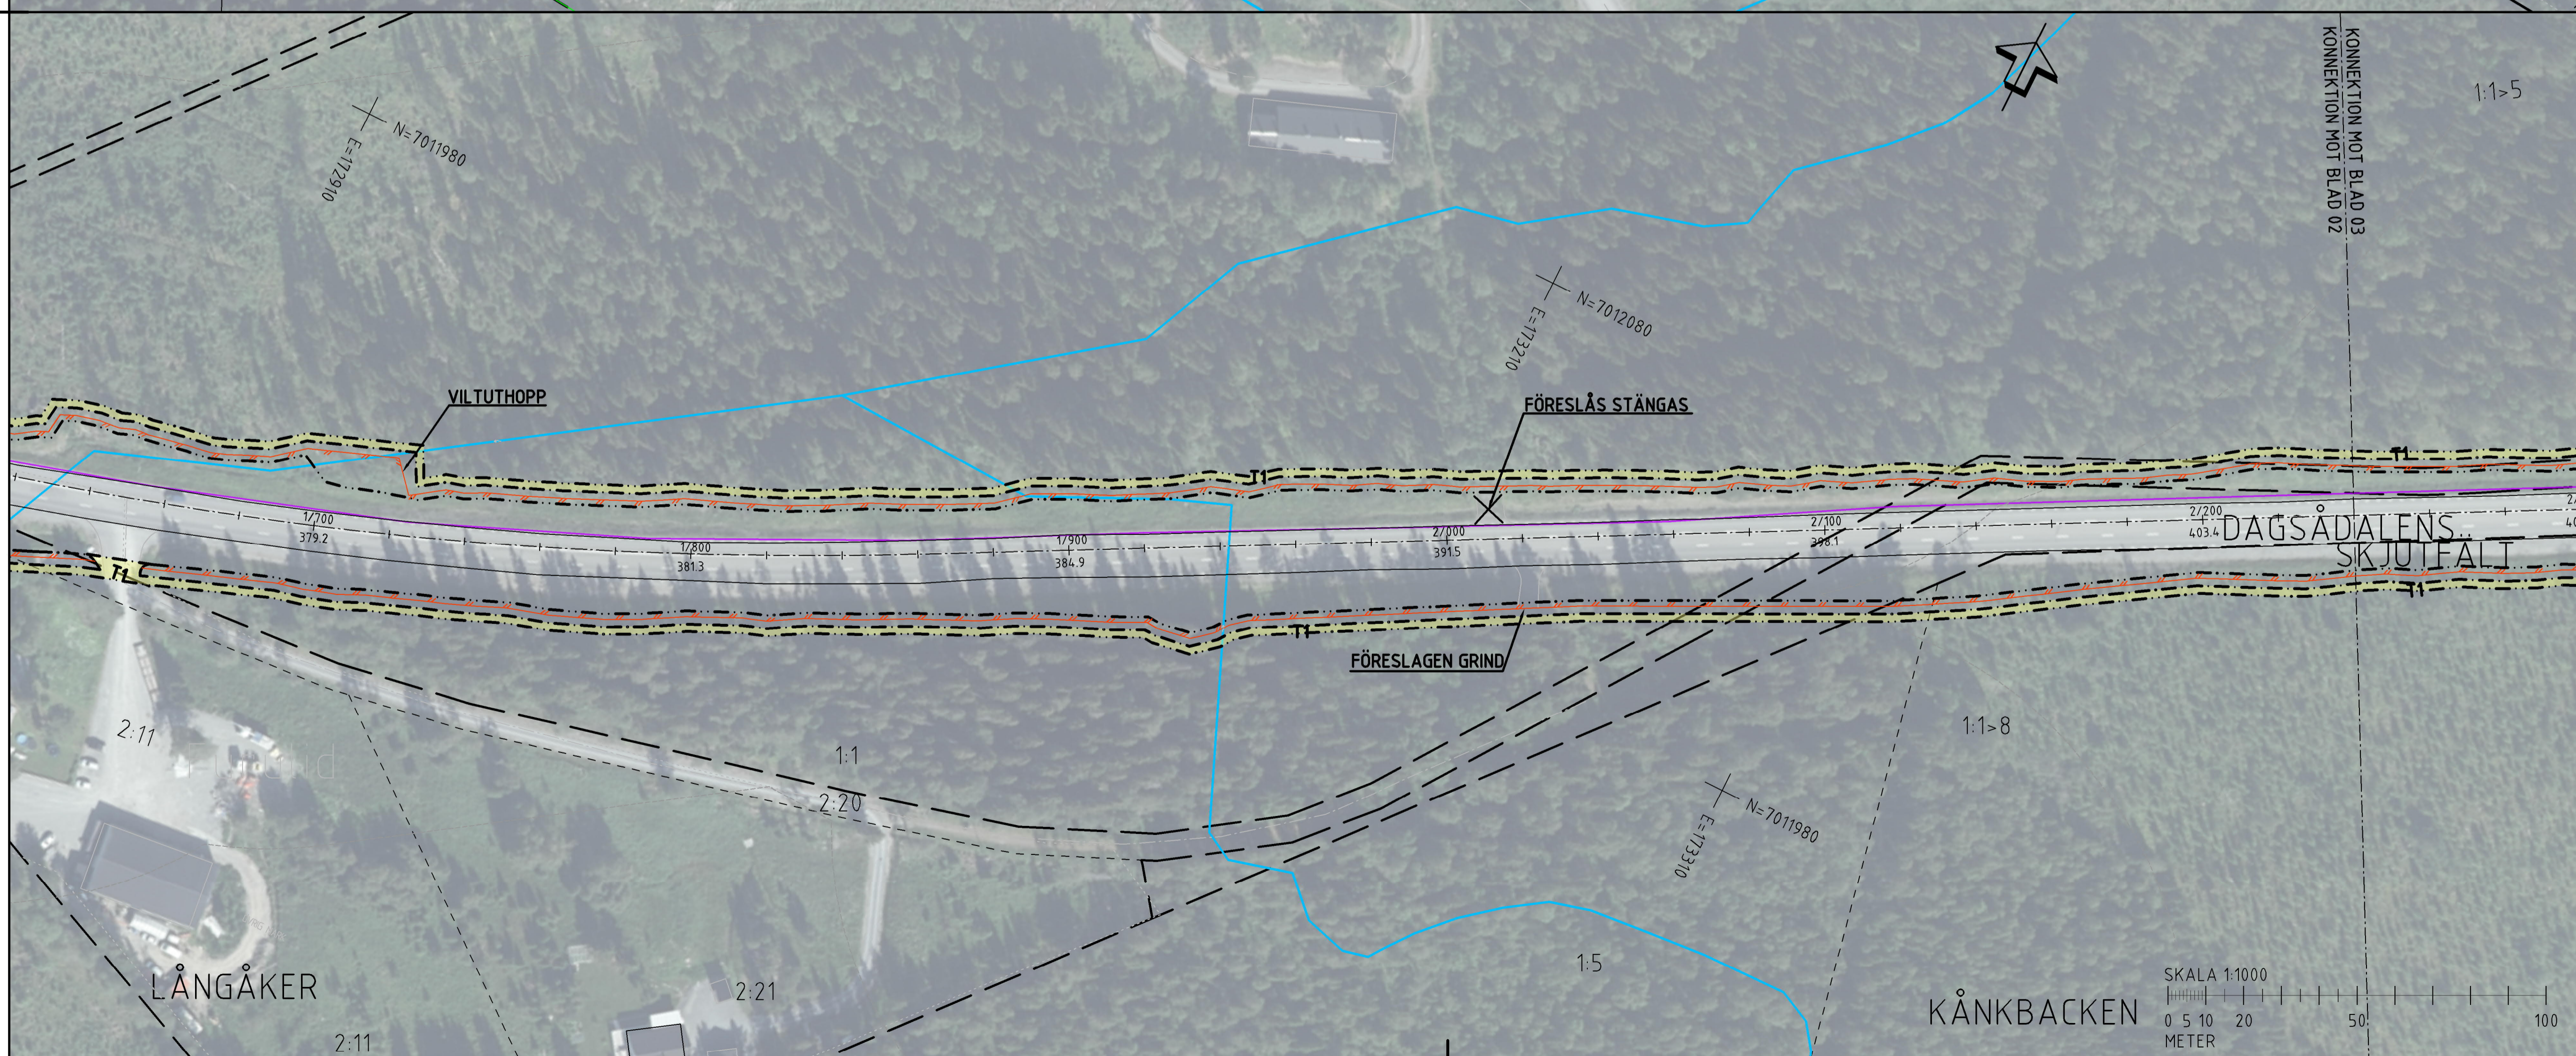

### ORIENTERINGSFIGUR

TYP AV PLAN: **VÄGPLAN**

GRANSKNINGSSTATUS / SYFTE: **FÖR GRANSKNING**

HANDLINGSTYP: **GRANSKNINGSHANDLING**

DATUM: 2022-10-31

OBJEKT: **VILTÄTGÄRDER JÄMTLAND**

DELOMRÅDE / BANDEL: **E45 TPL RANNÄSEN-HÖKBÄCK**

ANLÄGGNINGSDIAGRAM: **VÄG E45**

OBJEKTNUMMER / KM: 169328

KONSTRUKTIONNUMMER: 10323971

BESTÄLLARE: **TRAFIKVERKET**

LEVERANTÖR: **wsp**

SKAPAD AV: **BANKEY LAL**

GODKÄND AV: **BJÖRN WEDIN**

RITNINGSTYP: **ILLUSTRATIONSKARTA**

TEKNIKOMRÅDE / INNEHÅLL: **VÄGUTFORMNING OCH TRAFIK**

BESKRIVNING: **KM 1/120-2/240**

SKALA: 1:1000


FORMAT: **A1**

RITNINGNUMMER: 301T0202

BLAD: NÄSTA BLAD: BET:

SKALA 1:1000  
 0 5 10 20 50 100  
 METER

FILE: \\S302\BES\BEP\PLAN\LD\01\N\Bep\301T0202.dwg RITNING: 2022-10-28 09:57:31 AV: ANVANDARE: NED0861

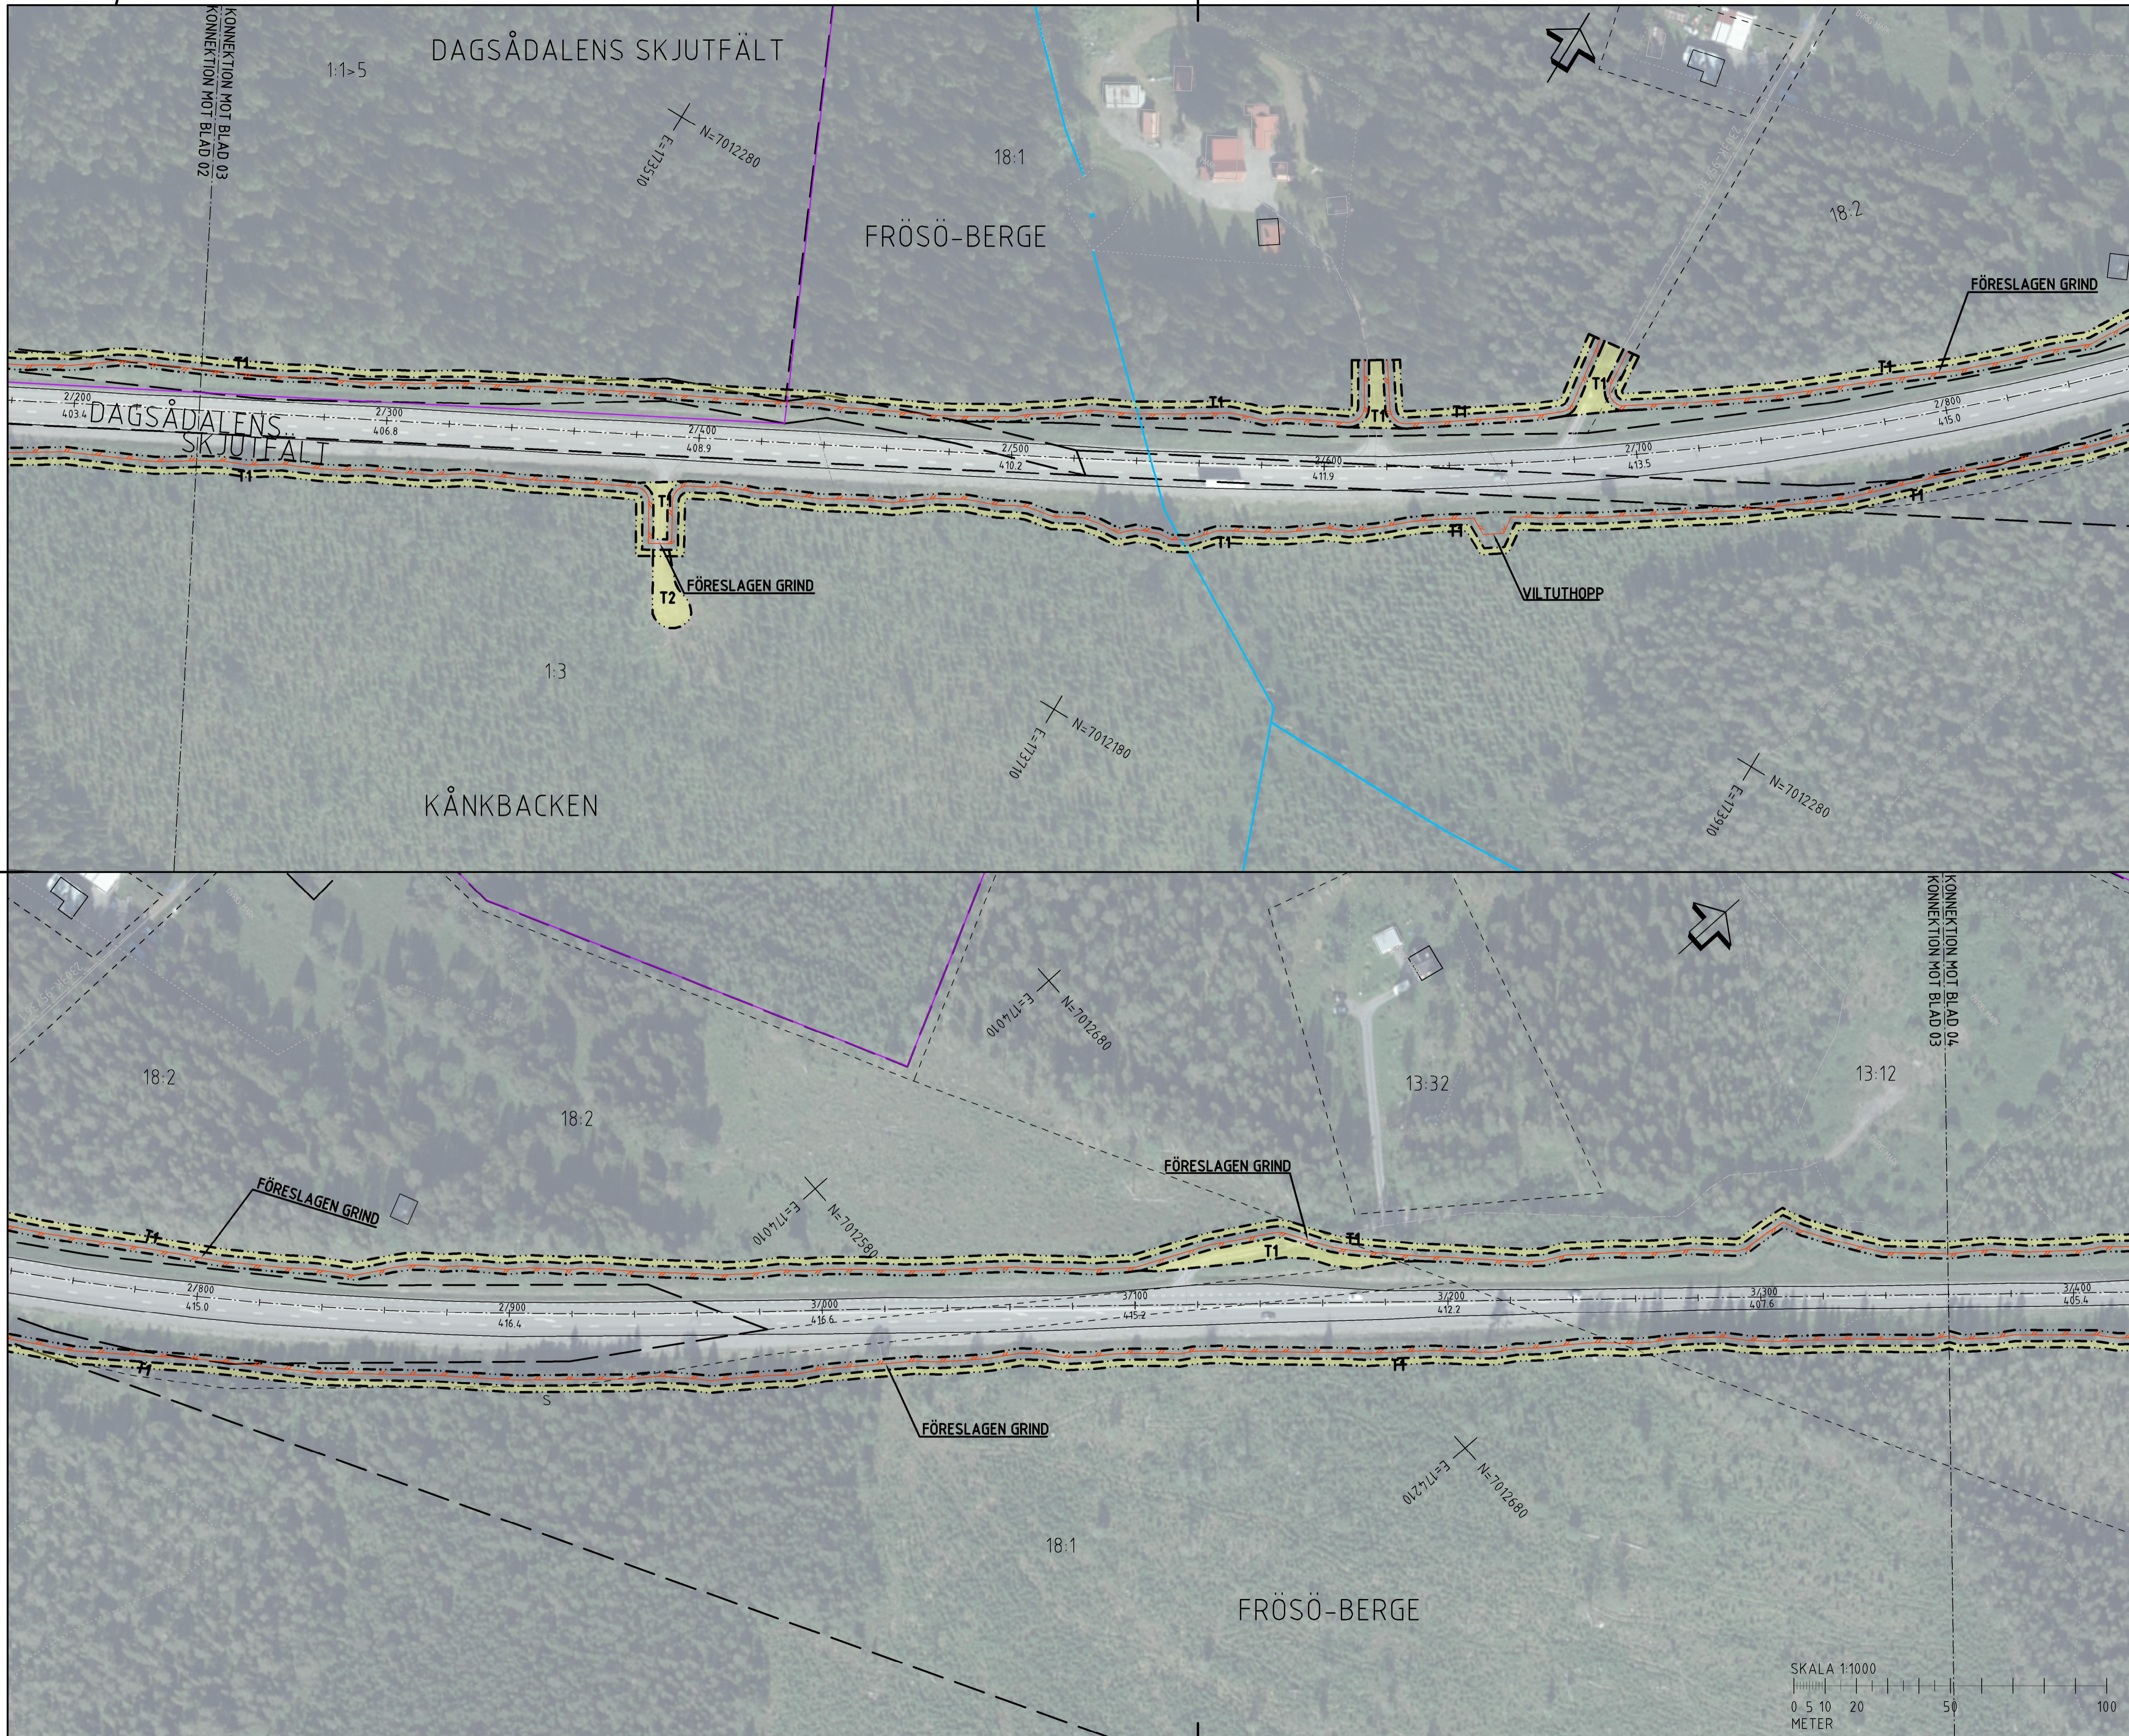

### TECKENFÖRKLARING

SYSTEM I PLAN: SVEREF99 14 15  
SYSTEM I HÖJD: RH2000  
FASTIGHETSKARTANS AKTUALITET: 2022-11-07  
KONNEKTIONS LINJE RITNINGAR

**MARKANSPRÅK**  
GRÄNS FÖR VÄGOMRÅDE  
AVGRÄNSNING MELLAN OLKA TYPER AV MARKANSPRÅK

**ÖVRIGA BETECKNINGAR PÅ ILLUSTRATIONS RITNING**

- 0/100 000,0: ALLMÄN VÄG, VÄGMITT MED LÄNGDMÄTNING SAMT HÖJDSÄTTNING
- NYTT VILTSTANGSEL
- FASTIGHETSGRÄNS
- TRAKTGRÄNS
- BEFINTLIG ENSKILD VÄG, VÄGMITT
- KRAFTLEDNING
- MILITÄRT ÖVNINGSMRÅDE
- NATURRESERVAT
- T: TILFÄLLIG NYTTJANDERÄTT
- PASSAGE I PLAN MED AKTIVT VILTVAERNINGSSYSTEM
- FÖREBUEN SOM AVSER VERKSAMHET ELLER ÅTGÄRD INOM GENERELLT BIODIVERSITETSMRÅDE (7:11 2 ST. MB) GÄLLER INTE BYGGANDE AV ALLMÄN VÄG
- ENSKILD VÄGANSLUTNING TILL ALLMÄN VÄG SOM FÖRESLÅS ATT STÄNGAS ELLER ÄNDRAS.

• LANTMÄTERIET, GEODATASAMVERKAN

### ORIENTERINGSGIFUR

TYP AV PLAN: **VÄGPLAN**

GRANSKNINGSSTATUS / SYFTE: GRANSKNINGSHANDLING

HANDLINGSTYP: GRANSKNINGSHANDLING

DATUM: 2022-10-31  
LEVERANS / ANDRINGS-PM

OBJEKT: VILTÅTGÄRDER JÄMTLAND

DELOMRÅDE / BANDEL: E45 TPL RANNÄSEN-HÖKBÄCK  
ANLÄGGNINGSDI: VÄG E45

OBJEKTNUMMER / KM: 169328  
KONSTRUKTIONNUMMER

BESTÄLLARE: TRAFIKVERKET  
LEVERANTÖR: **wsp**


SKAPAD AV: BANKEY LAL  
UPPDRAGSNUMMER: 10323971

Godkänd av: BJÖRN WEDIN  
AVDELNING: VÄG&ANL

RITNINGSTYP: ILLUSTRATIONSKARTA  
TEKNIKOMRÅDE / INNEHÅLL: TEKNIKÖVERGRIPANDE

BESKRIVNING: KM 2/240-3/360

SKALA: 1:1000  
FORMAT: A1  
FÖRVALTNINGSNUMMER: 301T0203  
BLAD: NÄSTA BLAD: BET:

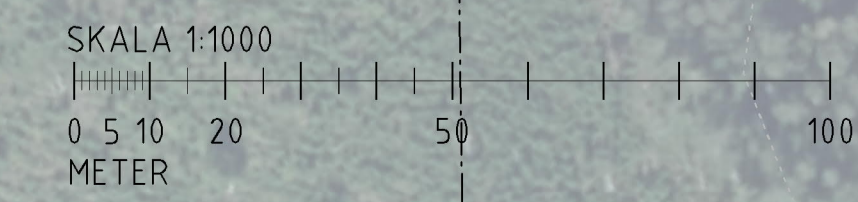

FILE: E:\2022\VEGPLAN\LOSN\N\Bankey\301T0203.dwg TITEL: 2022-10-26 09:56:07 AV: ANVÄNDARE: NED0863