

### TECKENFÖRKLARING

SYSTEM I PLAN: SVEREF99 14 15  
SYSTEM I HÖJD: RH2000  
FASTIGHETSKARTANS AKTUALITET: 2022-11-07  
KONNEKTIONS LINJE RITNINGAR

#### MARKANSPRÅK

GRÄNS FÖR VÄGOMRÅDE  
AVGRÄNSNING MELLAN OLIKA TYPER AV MARKANSPRÅK

#### ÖVRIGA BETECKNINGAR PÅ ILLUSTRATIONS-RITNING

- 0/100 000,0: ALLMÄN VÄG, VÄGMITT MED LÄNGDMÄTNING SAMT HÖJDSÄTTNING
- NYTT VILTSTANGSEL
- FASTIGHETSGRÄNS
- TRAKTGRÄNS
- BEFINTLIG ENSKILD VÄG, VÄGMITT
- KRAFTLEDNING
- MILITÄRT ÖVNINGSMRÅDE
- NATURRESERVAT
- T: TILFÄLLIG NYTTJANDERÄTT
- PASSAGE I PLAN MED AKTIVT VILTVERNINGSYSTEM
- FÖREBUEN SOM AVSER VERKSAMHET ELLER ÅTGÄRD INOM GENERELLT BIODIVERSITÄTSMRÅDE (7:11 2 ST. MB) GÄLLER INTE BYGGANDE AV ALLMÄN VÄG
- ENSKILD VÄGANSLUTNING TILL ALLMÄN VÄG SOM FÖRESLÅS ATT STÄNGAS ELLER ÄNDRAS.

• LANTMÄTERIET, GEODATASAMVERKAN



### ORIENTERINGSFIGUR

### VÄGPLAN

TYP AV PLAN

GRANSKNINGSSTATUS / SYFTE

HANDLINGSTYP: GRANSKNINGSHANDLING

DATUM: 2022-10-31 | LEVERANS / ÄNDRINGS-PM

OBJEKT: VILTÄTGÄRDER JÄMTLAND

DELOMRÅDE / BANDEL: E45 TPL RANNÄSEN-HÖKBÄCK

ANLÄGGNINGSDEL: VÄG E45

OBJEKTNUMMER / KM: 169328 | KONSTRUKTIONNUMMER

BESTÄLLARE: TRAFIKVERKET | LEVERANTÖR: wsp

SKAPAD AV: BANKEY LAL | UPPDRAGSNUMMER: 10323971

GODKÄND AV: BJÖRN WEDIN | AVDELNING: VÄG&ANL

RITNINGSTYP: ILLUSTRATIONSKARTA

TEKNIKOMRÅDE / INNEHÅLL: TEKNIKÖVERGRIPANDE


BESKRIVNING: KM 3/480-4/480

SKALA: 1:1000 | FORMAT: A1 | FÖRVALTNINGSNUMMER

RITNINGNUMMER: 301T0204 | BLAD: NÄSTA BLAD | BET:

SKALA 1:1000  
0 5 10 20 50 100  
METER

FILE: E:\S2022\VEZEPAN\L003\N\N008\301T0204.dwg PLOTTAD: 2022-10-28 09:54:54 AV: ANVANDARE: NED0863

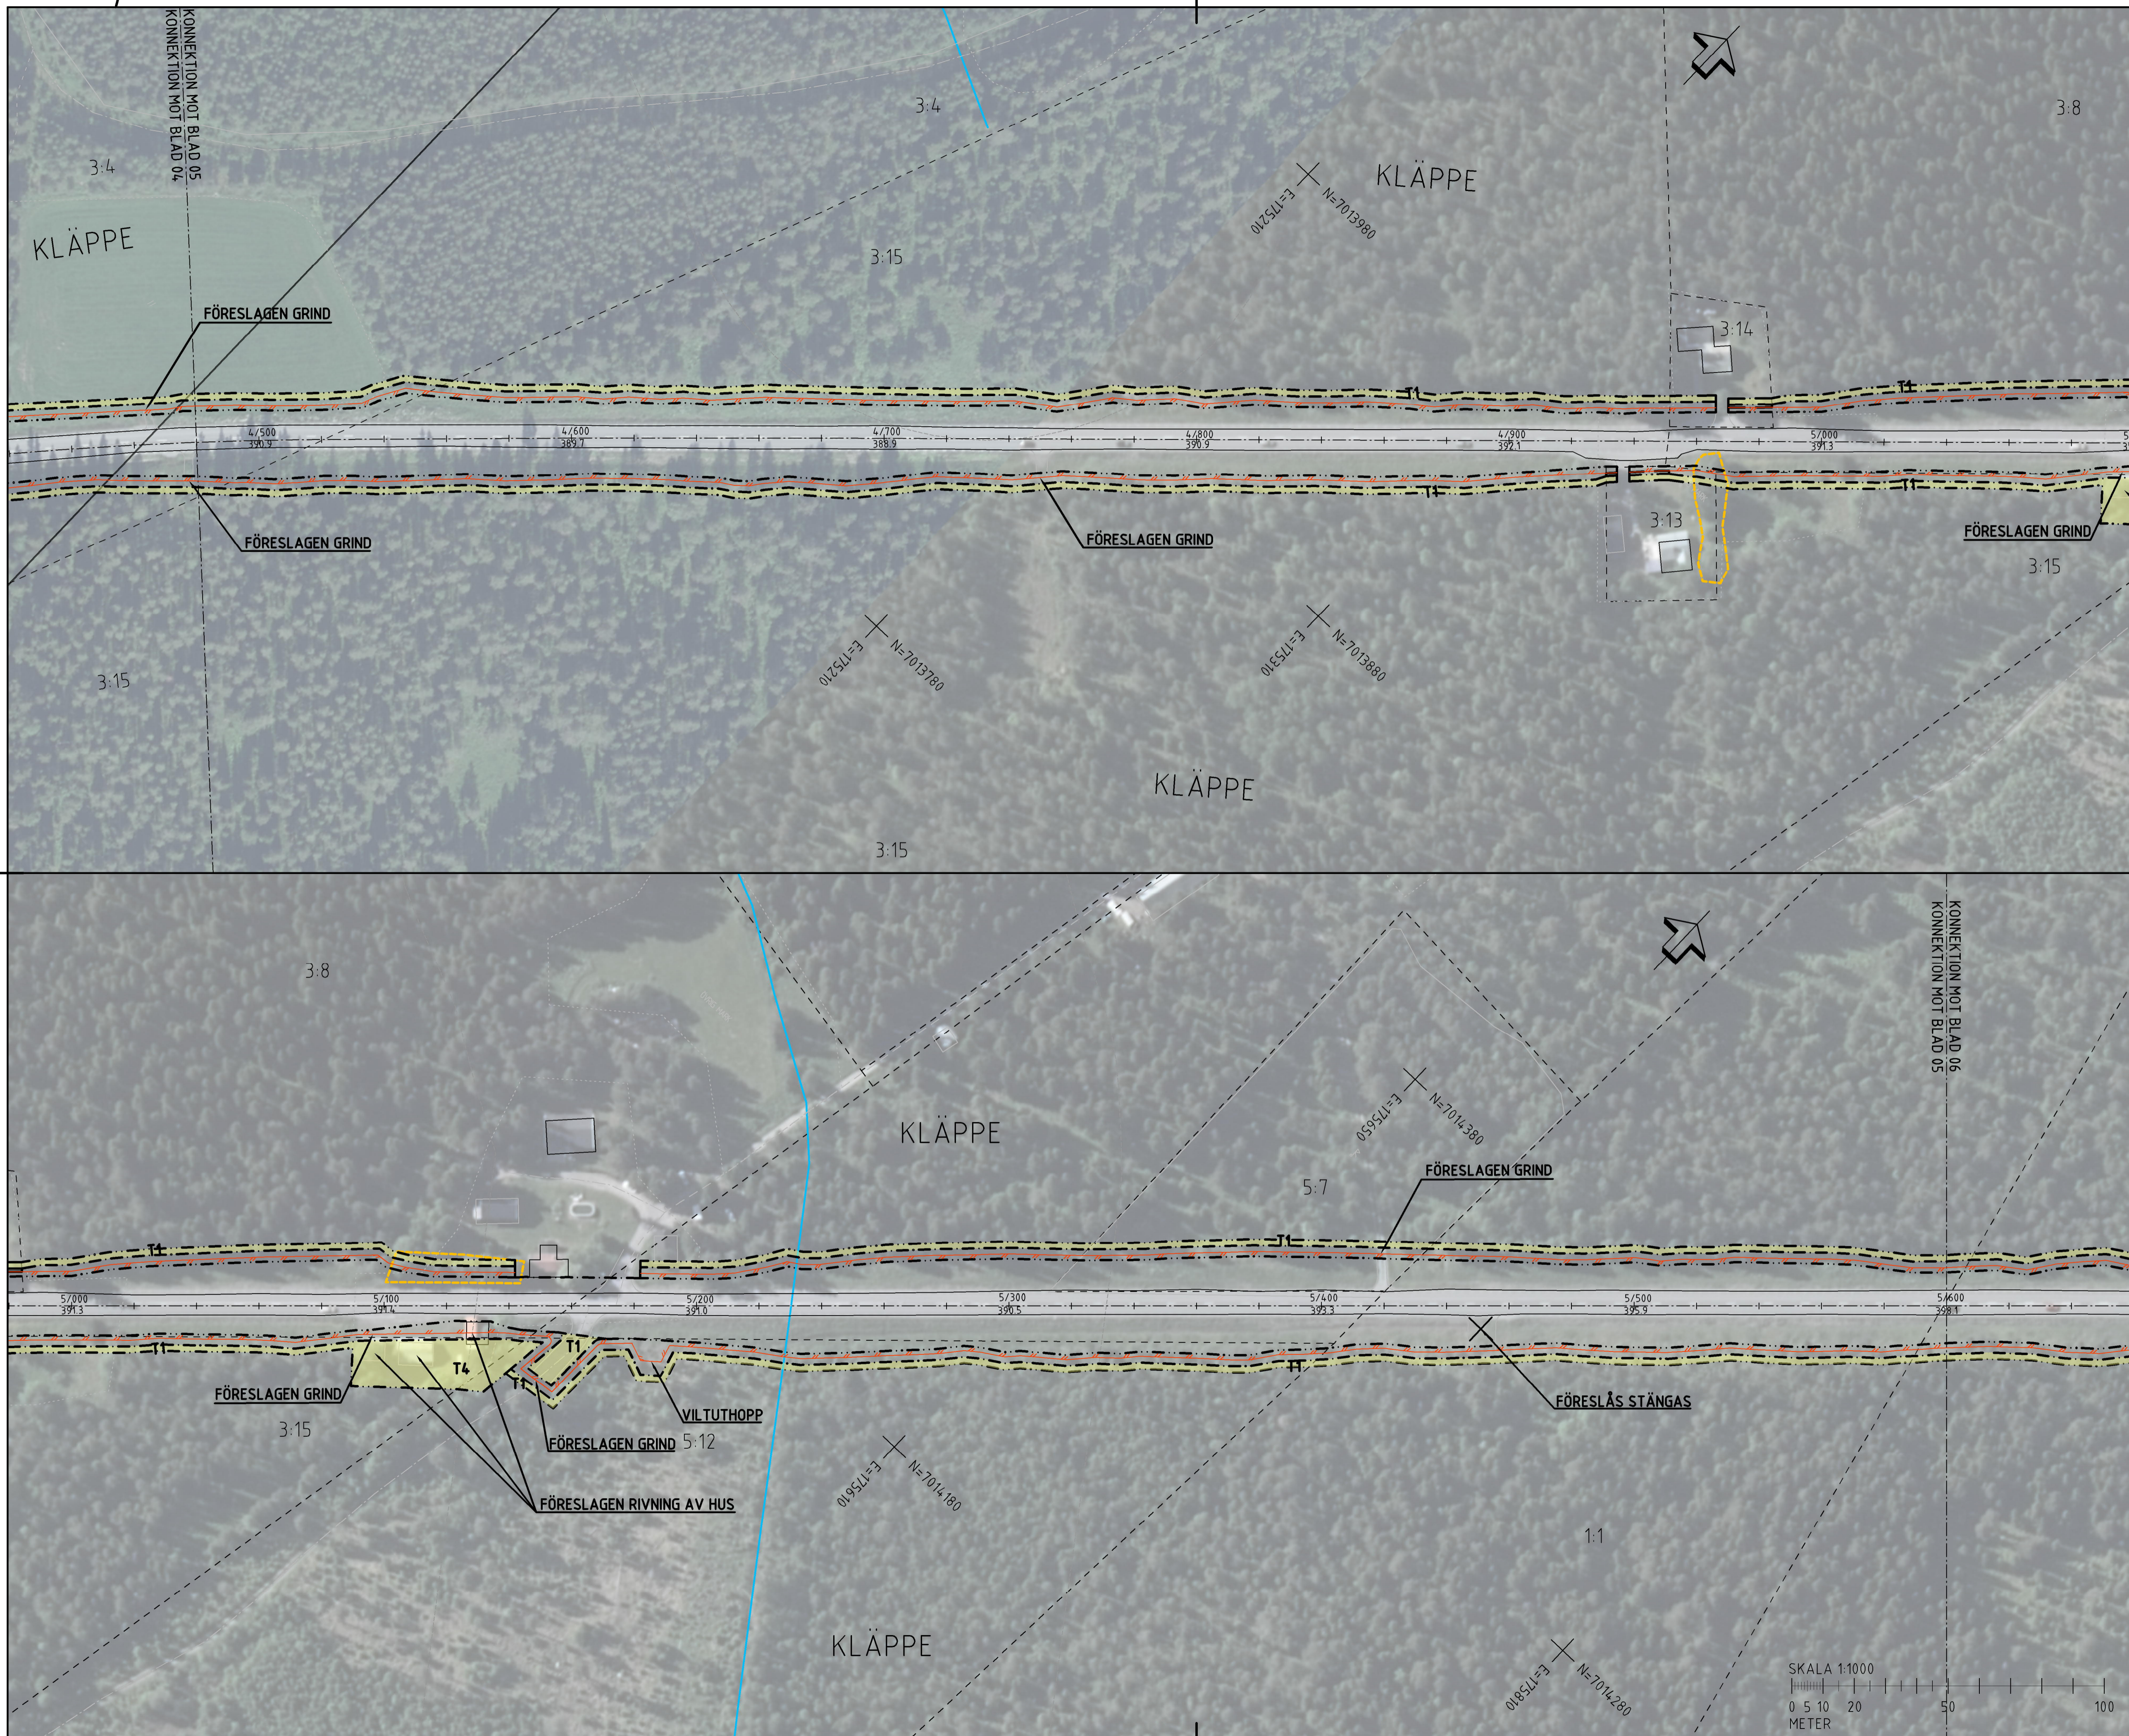

### TECKENFÖRKLARING

SYSTEM I PLAN: SVEREF99 14 15  
 SYSTEM I HÖJD: RH2000  
 FASTIGHETSKARTANS AKTUALITET: 2022-11-07  
 KONNEKTIONS LINJE RITNINGAR

**MARKANSPRÅK**  
 GRÄNS FÖR VÄGOMRÅDE  
 AVGRÄNSNING MELLAN OLIKA TYPER AV MARKANSPRÅK

**ÖVRIGA BETECKNINGAR PÅ ILLUSTRATIONS RITNING**

- 0/100 000,0 ALLMÄN VÄG, VÄGMITT MED LÄNGDMÄTNING SAMT HÖJDSÄTTNING
- NYTT VILTSTANGSEL
- FASTIGHETSGRÄNS
- TRAKTGRÄNS
- BEFINTLIG ENSKILD VÄG, VÄGMITT
- KRAFTLEDNING
- MILITÄRT ÖVNINGSMRÅDE
- NATURRESERVAT
- T TILFÄLLIG NYTTJANDERÄTT
- PASSAGE I PLAN MED AKTIVT VILTVERNINGSYSTEM
- FÖREBUEN SOM AVSER VERKSAMHET ELLER ÅTGÄRD INOM GENERELLT BIODIVERSITÄTSMRÅDE (7:11 2 ST. MB) GÄLLER INTE BYGGANDE AV ALLMÄN VÄG
- ENSKILD VÄGANSLUTNING TILL ALLMÄN VÄG SOM FÖRESLÅS ATT STÄNGAS ELLER ÄNDRAS.

• LANTMÄTERIET, GEODATASAMVERKAN

### ORIENTERINGSFIGUR

**VÄGPLAN**

TYP AV PLAN

GRANSKNINGSSTATUS / SYFTE

HANDLINGSTYP: GRANSKNINGSHANDLING

DATUM: 2022-10-31

LEVERANS / ÄNDRINGS-PM

OBJEKT: VILTÅTGÄRDER JÄMTLAND

DELOMRÅDE / BANDEL: E45 TPL RANNÄSEN-HÖKBÄCK

ANLÄGGNINGSGRÄNS: VÄG E45

OBJEKTNUMMER / KM: 169328

KONSTRUKTIONNUMMER

BESTÄLLARE: TRAFIKVERKET

LEVERANTÖR: wsp

SKAPAD AV: BANKEY LAL

UPPRAGSNUMMER: 10323971

GODKÄND AV: BJÖRN WEDIN

AVDELNING: VÄG&ANL

RITNINGSTYP: ILLUSTRATIONSKARTA

TEKNIKOMRÅDE / INNEHÅLL: TEKNIKÖVERGRIPANDE

BESKRIVNING: KM 4/480-5/600

SKALA: 1:1000


FORMAT: A1

FÖRVALTNINGSNUMMER

RITNINGSNUMMER: 301T0205

BLAD: NÄSTA BLAD: BET:

FILE: \\S268\VEZEPAN\LOU\TV\map\301T0205.dwg TITEL: 2022-10-28 09:55:50 AV: ANVÄNDARE: HELGREN

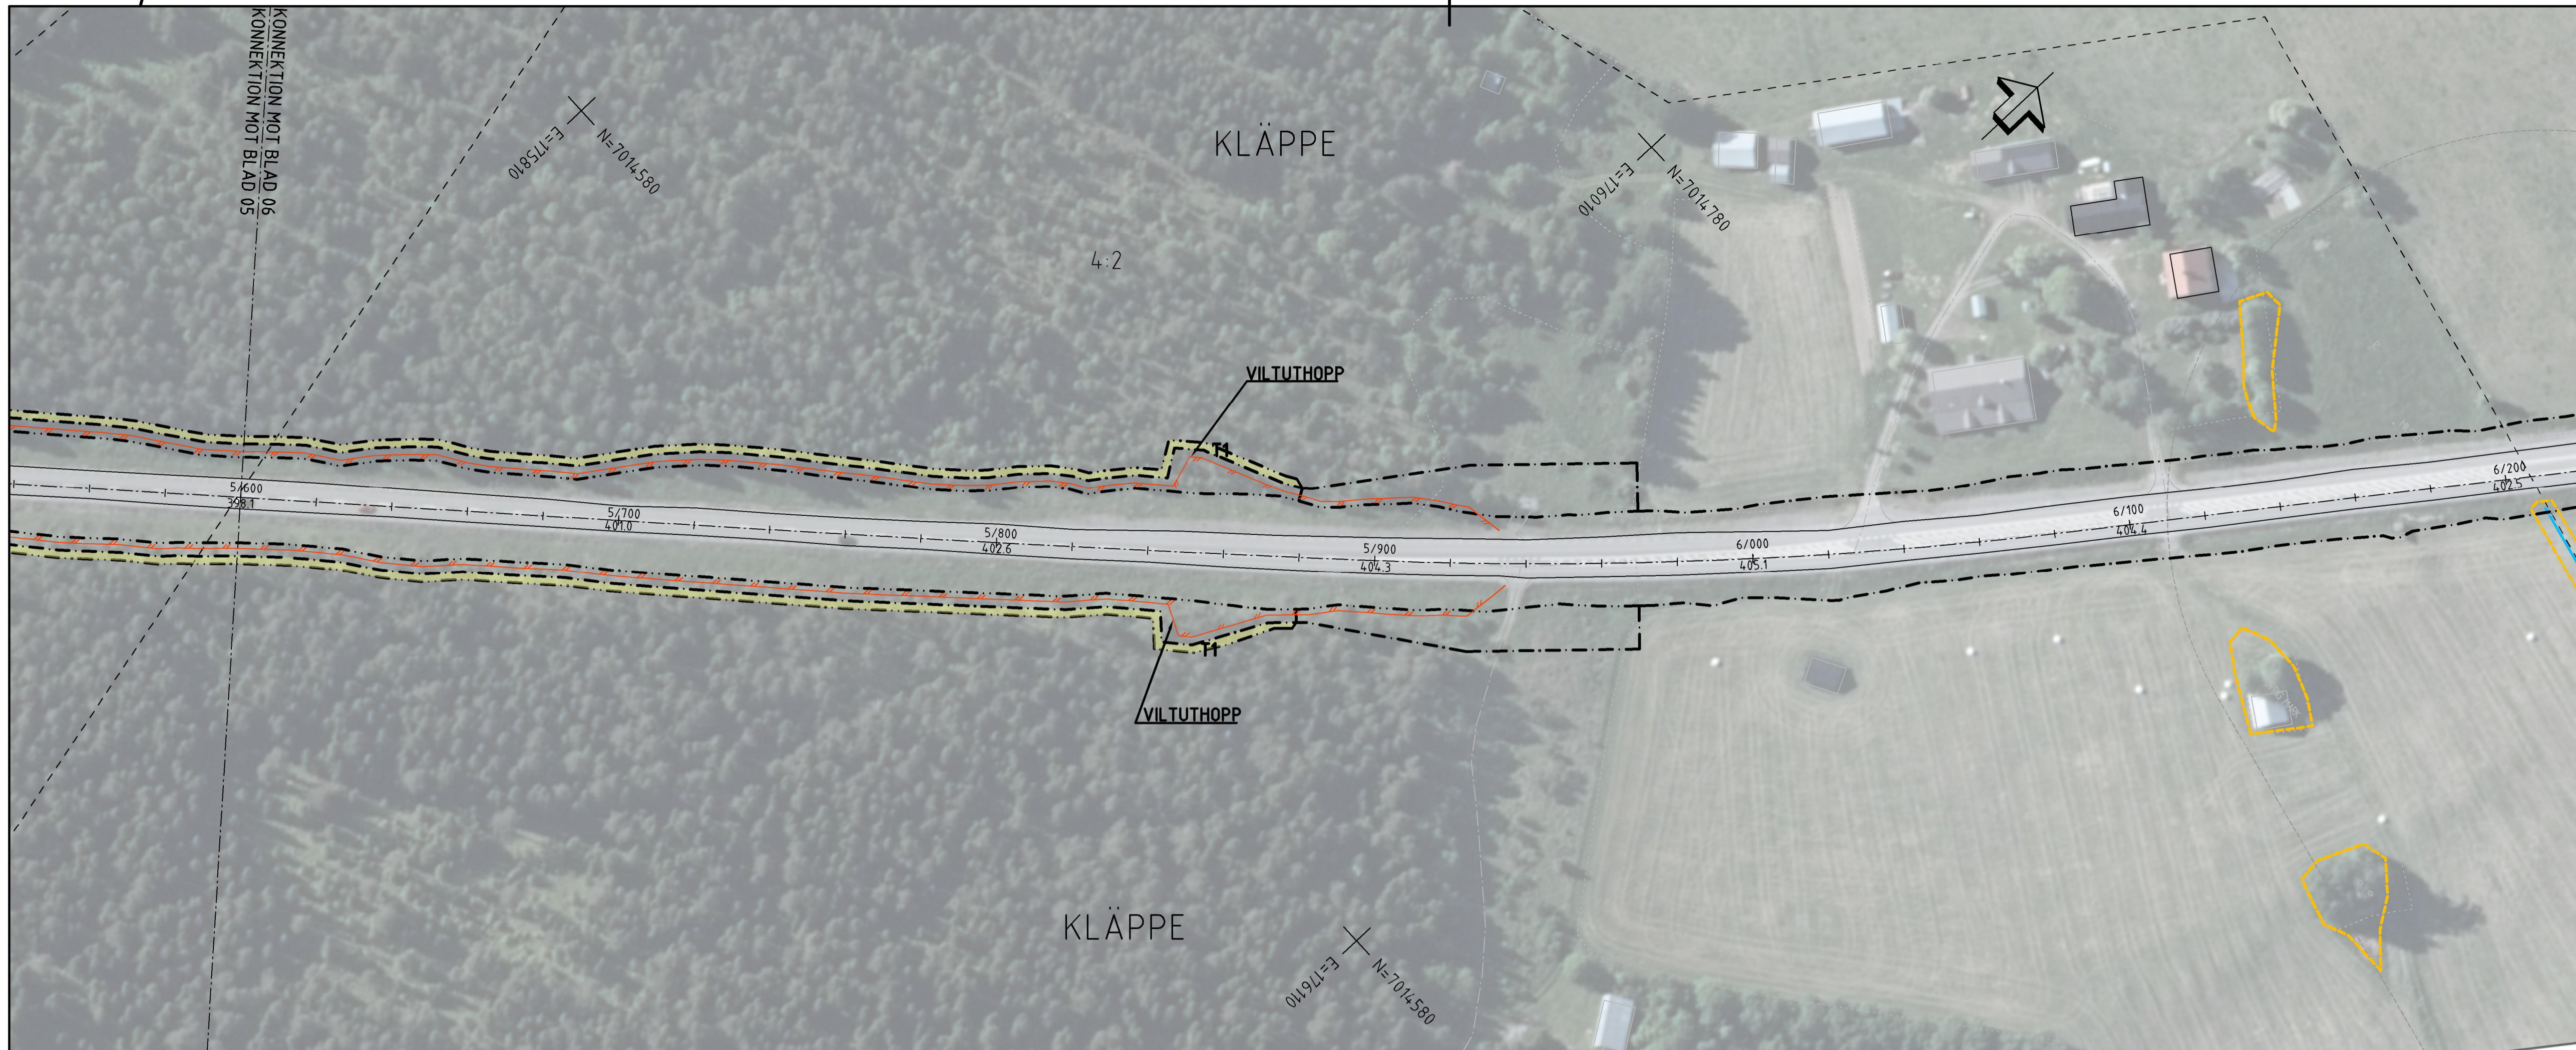

### TECKENFÖRKLARING


SYSTEM I PLAN: SVEREF99 14 15  
SYSTEM I HÖJD: RH2000  
FASTIGHETSKARTANS AKTUALITET: 2022-11-07  
KONNEKTIONS-LINJE RITNINGAR

**MARKANSPRÅK**  
GRÄNS FÖR VÄGOMRÅDE  
AVGRÄNSNING MELLAN OLIKA TYPER AV MARKANSPRÅK

**ÖVRIGA BETECKNINGAR PÅ ILLUSTRATIONS-RITNING**

- 0/100 000,0: ALLMÄN VÄG, VÄGMITT MED LÄNGDMÄTNING SAMT HÖJDSÄTTNING
- NYTT VILTSTANGSEL
- FASTIGHETSGRÄNS
- TRAKTGRÄNS
- BEFINTLIG ENSKILD VÄG, VÄGMITT
- KRAFTLEDNING
- MILITÄRT ÖVNINGSMRÅDE
- NATURRESERVAT
- T: TILFÄLLIG NYTTJANDERÄTT
- PASSAGE I PLAN MED AKTIVT VILTVARNINGSSYSTEM
- FÖREBUEN SOM AVSER VERKSAMHET ELLER ÅTGÄRD INOM GENERellt BIODIVERSITÄTSMRÅDE (7:11 2 ST. MB) GÄLLER INTE BYGGANDE AV ALLMÄN VÄG
- ENSKILD VÄGANSLUTNING TILL ALLMÄN VÄG SOM FÖRESLÅS ATT STÄNGAS ELLER ÄNDRAS.

• LANTMÄTERIET, GEODATASAMVERKAN

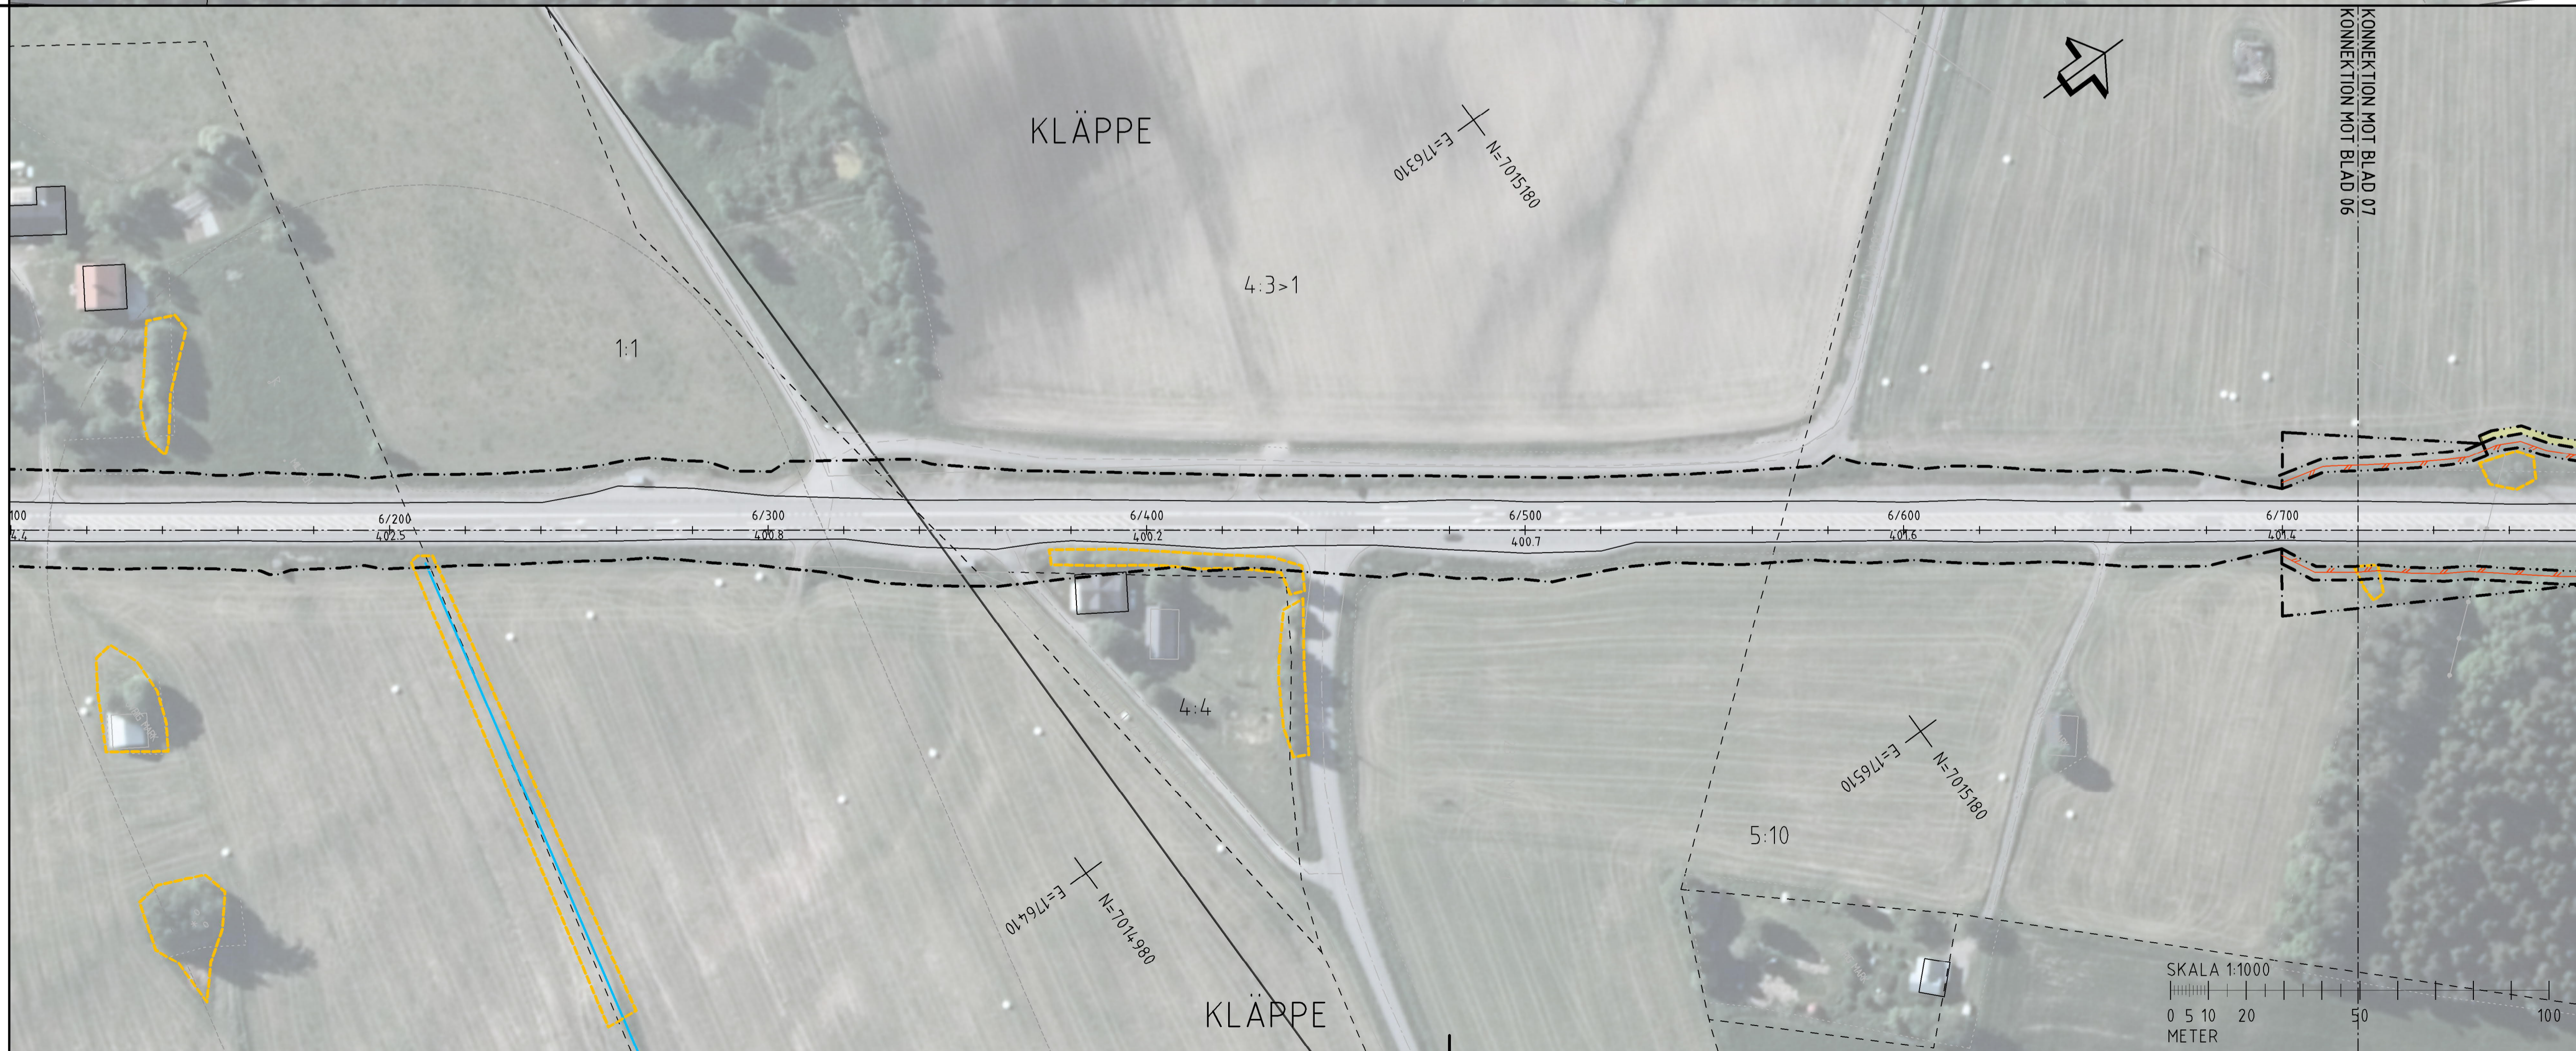

### ORIENTERINGSGIFUR

TYP AV PLAN: **VÄGPLAN**

GRANSKNINGSSTATUS / SYFTE: GRANSKNINGSHANDLING

HANDLINGSTYP: GRANSKNINGSHANDLING

DATUM: 2022-10-31  
LEVERANS / ÄNDRINGS-PM

OBJEKT: VILTÄTGÄRDER JÄMTLAND

DELOMRÅDE / BANDEL: E45 TPL RANNÄSEN-HÖKBÄCK  
ANLÄGGNINGSDI: VÄG E45

OBJEKTNUMMER / KM: 169328  
KONSTRUKTIONNUMMER

BESTÄLLARE: TRAFIKVERKET  
LEVERANTÖR: **wsp**

SKAPAD AV: BANKEY LAL  
UPPRAGSNUMMER: 10323971

GODKÄND AV: BJÖRN WEDIN  
ÄVDELNING: VÄG&ANL

RITNINGSTYP: ILLUSTRATIONSKARTA  
TEKNIKOMRÅDE / INNEHÅLL: TEKNIKÖVERGRIPANDE

BESKRIVNING: KM 5/600-6/720

SKALA: 1:1000  
FORMAT: A1  
FÖRVALTNINGSNUMMER: 301T0206

BLAD: NÄSTA BLAD: BET:

SKALA 1:1000  
0 5 10 20 50 100  
METER

FILE: S:\2022\VEZEP\PLAN\LD\03\1\169328\301T0206.dwg PLOTTAD: 2022-10-29 16:52:29 AV: ANVÄNDARE: HELDORIS