

TECKENFÖRKLARING

SYSTEM I PLAN: SVEREF99 14 15
SYSTEM I HÖJD: RH2000
FASTIGHETSKARTANS AKTUALITET: 2022-11-07
KONNEKTIONS LINJE RITINGAR

MARKANSPRÅK

- GRÄNS FÖR VÄGOMRÅDE
- AVGRÄNSNING MELLAN OLIKA TYPER AV MARKANSPRÅK

ÖVRIGA BETECKNINGAR PÅ ILLUSTRATIONSRTNING

- 0/100
000,0 ALLMÄN VÄG, VÄGMITT MED LÄNGDMÄTNING SAMT HÖJDSÄTTNING
- NYTT VILTSTANGSEL
- FASTIGHETSGRÄNS
- TRAKTGRÄNS
- BEFINTLIG ENSKILD VÄG, VÄGMITT
- KRAFTLEDNING
- MILITÄRT ÖVNINGSMRÅDE
- NATURRESERVAT
- T TILFÄLLIG NYTTJANDERÄTT
- PASSAGE I PLAN MED AKTIVT VILTVAERNSYSTEM
- FÖREBJUDEN SOM AVSER VERKSAMHET ELLER ÅTGÄRD INOM GENERELLT BIODIVERSITETSMRÅDE (7:11 2 ST. MB) GÄLLER INTE BYGGANDE AV ALLMÄN VÄG
- ENSKILD VÄGANSLUTNING TILL ALLMÄN VÄG SOM FÖRESLÅS ATT STÄNGAS ELLER ÄNDRAS.

• LANTMÄTERIET, GEODATASAMVERKAN

ORIENTERINGSFIGUR

TYP AV PLAN: **VÄGPLAN**

GRANSKNINGSSTATUS / SYFTE: GRANSKNINGSHANDLING

HANDLINGSTYP: GRANSKNINGSHANDLING

DATUM: 2022-10-31

OBJEKT: VILTÅTGÄRDER JÄMTLAND

DELOMRÅDE / BANDEL: E45 TPL RANNÄSEN-HÖKBÄCK

ANLÄGGNINGSDIEL: VÄG E45

OBJEKTNUMMER / KM: 169328

KONSTRUKTIONNUMMER: 10323971

BESTÄLLARE: TRAFIKVERKET

LEVERANTÖR: wsp

SKAPAD AV: BANKEY LAL

UPPRAGSNUMMER: 10323971

GODKÄND AV: BJÖRN WEDIN

AVDELNING: VÄG&ANL

RITNINGSTYP: ILLUSTRATIONSKARTA

TEKNIKOMRÅDE / INNEHÅLL: TEKNIKÖVERGRIPANDE

BESKRIVNING: KM 6/7200-7/840

SKALA: 1:1000


FORMAT: A1

FÖRVALTNINGSNUMMER: 301T0207

BLAD: NÄSTA BLAD: BET:

SKALA 1:1000
0 5 10 20 50 100
METER

PL: R:\S2022\VEZEPAN\L00\N\Map\301T0207.dwg RITNING: 2022-10-28 09:32:27 AV: ANVANDARE: NED0863

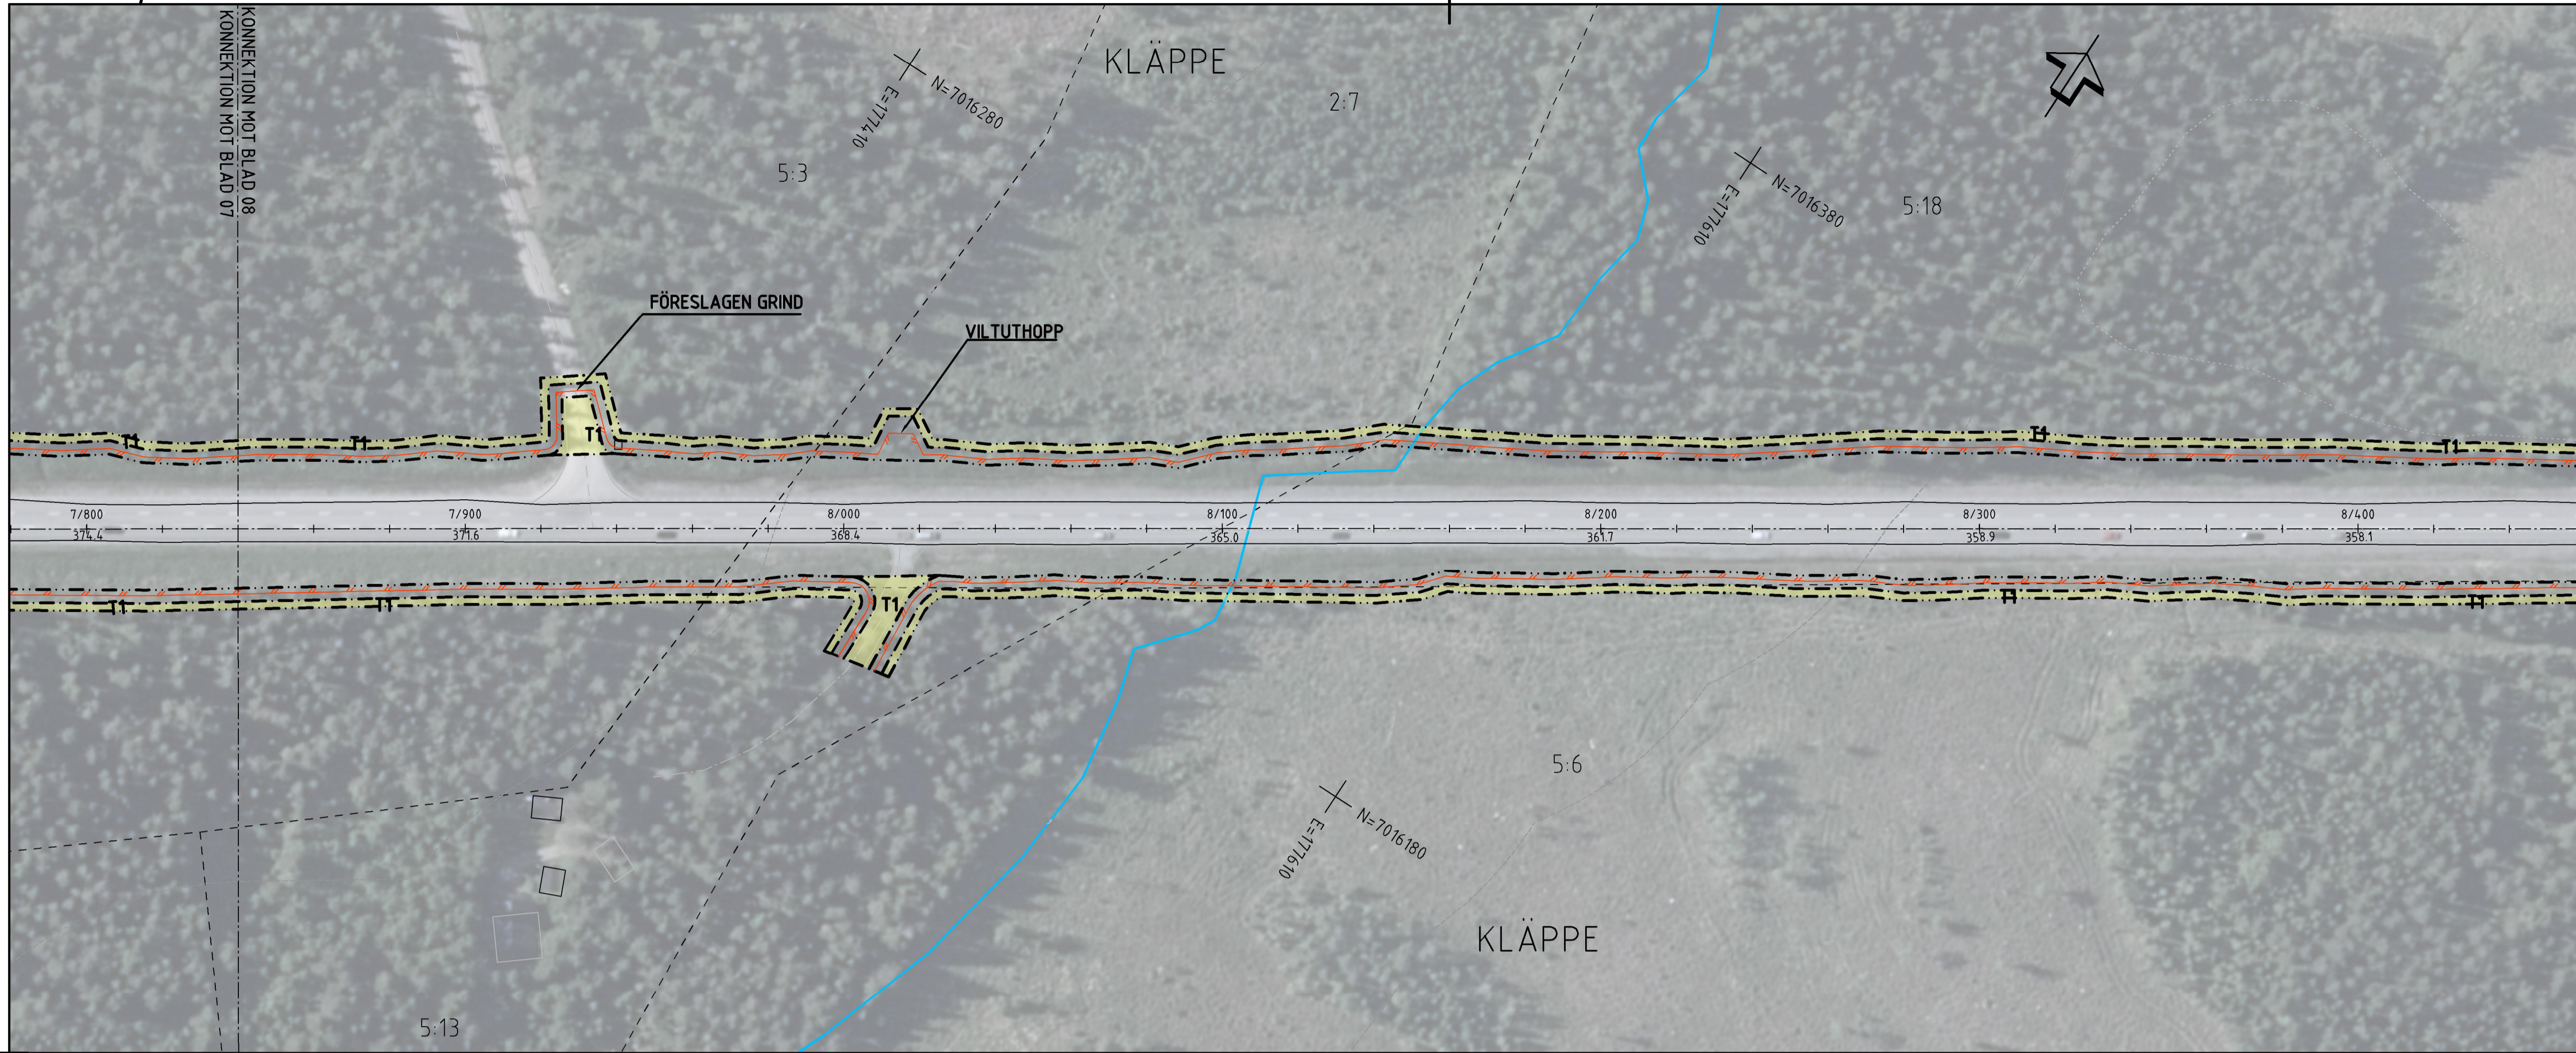

TECKENFÖRKLARING

SYSTEM I PLAN: SVEREF99 14 15
SYSTEM I HÖJD: RH2000
FASTIGHETSKARTANS AKTUALITET: 2022-11-07
KONNEKTIONS LINJE RITNINGAR

MARKANSPRÅK

- GRÄNS FÖR VÄGOMRÅDE
- AVGRÄNSNING MELLAN OLIKA TYPER AV MARKANSPRÅK

ÖVRIGA BETECKNINGAR PÅ ILLUSTRATIONS RITNING

- 0/100 000,0: ALLMÄN VÄG, VÄGMITT MED LÄNGDMÄTNING SAMT HÖJDSÄTTNING
- NYTT VILTSTANGSEL
- FASTIGHETSGRÄNS
- TRAKTGRÄNS
- BEFINTLIG ENSKILD VÄG, VÄGMITT
- KRAFTLEDNING
- MILITÄRT ÖVNINGSMRÅDE
- NATURRESERVAT
- T: TILFÄLLIG NYTTJÄNDERÄTT
- Passage i plan med aktivt viltvarningssystem
- FÖREBUEN SOM AVSER VERKSAMHET ELLER ÅTGÄRD INOM GENERellt BIODIVERSITÄTSMRÅDE (7:11 2 ST. MB) GÄLLER INTE BYGGANDE AV ALLMÄN VÄG
- ENSKILD VÄGANSLUTNING TILL ALLMÄN VÄG SOM FÖRESLÅS ATT STÄNGAS ELLER ÄNDRAS.

• LANTMÄTERIET, GEODATASAMVERKAN



ORIENTERINGSFIGUR

TYP AV PLAN: **VÄGPLAN**

GRANSKNINGSSTATUS / SYFTE: GRANSKNINGSHANDLING

HANDLINGSTYP: GRANSKNINGSHANDLING

DATUM: 2022-10-31

OBJEKT: VILTÄTGÄRDER JÄMTLAND

DELOMRÅDE / BANDEL: E45 TPL RANNÄSEN-HÖKBÄCK

ANLÄGGNINGSDI: VÄG E45

OBJEKTNUMMER / KM: 169328

KONSTRUKTIONNUMMER: 10323971

BESTÄLLARE: TRAFIKVERKET

LEVERANTÖR: wsp

SKAPAD AV: BANKEY LAL

GODKÄND AV: BJÖRN WEDIN

RITNINGSTYP: ILLUSTRATIONSKARTA

TEKNIKOMRÅDE / INNEHÅLL: TEKNIKÖVERGRIPANDE

BESKRIVNING: KM 7/840-8/900

SKALA: 1:1000

FORMAT: A1

FÖRVALTNINGSNUMMER: 301T0208

BLAD: NÄSTA BLAD: BET:

SKALA 1:1000
0 5 10 20 50 100
METER

FILE: \\S326\BES\BEP\LAN\LAN\1\169328\301T0208.dwg RITNING: 2022-10-28 09:32:25 AV: ANVANDARE: NED0861



TECKENFÖRKLARING

SYSTEM I PLAN: SVEREF99 14 15
 SYSTEM I HÖJD: RH2000
 KONNEKTIONS LINJE RITNINGAR

FASTIGHETSKARTANS AKTUALITET: 2022-11-07

MARKANSPRÅK

- GRÄNS FÖR VÄGOMRÅDE
- AVGRÄNSNING MELLAN OLIKA TYPER AV MARKANSPRÅK

ÖVRIGA BETECKNINGAR PÅ ILLUSTRATIONSRTNING

- 0/100 000,0 ALLMÄN VÄG, VÄGMITT MED LÄNGDMÄTNING SAMT HÖJDSÄTTNING
- NYTT VILTSTÄNGSEL
- FASTIGHETSGRÄNS
- TRAKTGRÄNS
- BEFINTLIG ENSKILD VÄG, VÄGMITT
- KRAFTLEDNING
- MILITÄRT ÖVNINGSMRÅDE
- NATURRESERVAT
- T TILFÄLLIG NYTTJANDERÄTT
- PASSAGE I PLAN MED AKTIVT VILTVARNINGSYSTEM
- FÖREBUEN SOM AVSER VERKSAMHET ELLER ÅTGÄRD INOM GENERellt BIODIVERSITETSMRÅDE (7:11 2 ST. MB) GÄLLER INTE BYGGANDE AV ALLMÄN VÄG
- ENSKILD VÄGANSLUTNING TILL ALLMÄN VÄG SOM FÖRESLÅS ATT STÄNGAS ELLER ÄNDRAS.

• LANTMÄTERIET, GEODATASAMVERKAN



ORIENTERINGSFIGUR

TYP AV PLAN: **VÄGPLAN**

GRANSKNINGSSTATUS / SYFTE: GRANSKNINGSHANDLING

HANDLINGSTYP: GRANSKNINGSHANDLING

DATUM: 2022-10-31

LEVERANS / ÄNDRINGS-PM

OBJEKT: **VILTÄTGÄRDER JÄMTLAND**

DELOMRÅDE / BANDEL: E45 TPL RANNÄSEN-HÖKBÄCK

ANLÄGGNINGSDEL: VÄG E45

OBJEKTNUMMER / KM: 169328

KONSTRUKTIONNUMMER

BESTÄLLARE: TRAFIKVERKET

LEVERANTÖR: **wsp**

SKAPAD AV: BANKEY LAL

UPPDRAGSNUMMER: 10323971

GODKÄND AV: BJÖRN WEDIN

AVDELNING: VÄG&ANL

RITNINGSTYP: ILLUSTRATIONSKARTA

TEKNIKOMRÅDE / INNEHÅLL: TEKNIKÖVERGRIPANDE

BESKRIVNING: KM 8/960-10/080

SKALA: 1:1000

FORMAT: A1

FÖRVALTNINGSNUMMER

RITNINGSNUMMER: 301T0209

BLAD: NÄSTA BLAD: BET

FILE: \\S256\VEZEPAN\LD\SV\N\B\K\301T0209.dwg PLOTTAD: 2022-10-29 16:58 AV: ANVÄNDARE: HELD063