

### TECKENFÖRKLARING

SYSTEM I PLAN: SVEREF99 14 15  
SYSTEM I HÖJD: RH2000  
FASTIGHETSKARTANS AKTUALITET: 2022-11-07  
KONNEKTIONS LINJE RITNINGAR

**MARKANSPRÅK**

- GRÄNS FÖR VÄGOMRÅDE
- AVGRÄNSNING MELLAN OLIKA TYPER AV MARKANSPRÅK

**ÖVRIGA BETECKNINGAR PÅ ILLUSTRATIONSRTNING**

- 0/100 000,0 ALLMÄN VÄG, VÄGMITT MED LÄNGDMÄTNING SAMT HÖJDSÄTTNING
- NYTT VILTSTÄNGSEL
- FASTIGHETSGRÄNS
- TRAKTGRÄNS
- BEFINTLIG ENSKILD VÄG, VÄGMITT
- KRAFTLEDNING
- MILITÄRT ÖVNINGSMRÅDE
- NATURRESERVAT
- T TILFÄLLIG NYTTJÄNDERÄTT
- PASSAGE I PLAN MED AKTIVT VILTVAJNINGSSYSTEM
- FÖREBUEN SOM AVSER VERKSAMHET ELLER ÅTGÄRD INOM GENERellt BIODIVERSITÄTSMRÅDE (7:11 2 ST. MB) GÄLLER INTE BYGGANDE AV ALLMÄN VÄG
- ENSKILD VÄGANSLUTNING TILL ALLMÄN VÄG SOM FÖRESLÅS ATT STÄNGAS ELLER ÄNDRAS.

• LANTMÄTERIET, GEODATASAMVERKAN

### ORIENTERINGSFIGUR

TYP AV PLAN: **VÄGPLAN**

GRANSKNINGSSTATUS / SYFTE: GRANSKNINGSHANDLING

HANDLINGSTYP: GRANSKNINGSHANDLING

DATUM: 2022-10-31

LEVERANS / ÄNDRINGS-PM

OBJEKT: **VILTÄTGÄRDER JÄMTLAND**

DELOMRÅDE / BANDEL: E45 TPL RANNÄSEN-HÖKBÄCK

ANLÄGGNINGSDI: VÄG E45

OBJEKTNUMMER / KM: 169328

KONSTRUKTIONNUMMER

BESTÄLLARE: TRAFIKVERKET

LEVERANTÖR: **wsp**

SKAPAD AV: BANKEY LAL

UPPDRAGSNUMMER: 10323971

GODKÄND AV: BJÖRN WEDIN

AVDELNING: VÄG&ANL

RITNINGSTYP: ILLUSTRATIONSKARTA

TEKNIKOMRÅDE / INNEHÅLL: TEKNIKÖVERGRIPANDE

BESKRIVNING: KM 13/440-14/560

SKALA: 1:1000

FORMAT: A1



FÖRVALTNINGSNUMMER

RITNINGSNUMMER: 301T0213

BLAD: NÄSTA BLAD: BET:

SKALA 1:1000  
0 5 10 20 50 100  
METER

FILE: E:\S308\VEZEPAN\L003\N\map\301T0213.dwg PLOT DAT: 2022-11-29 15:27:37 AV: ANVÄNDARE: HELD0863

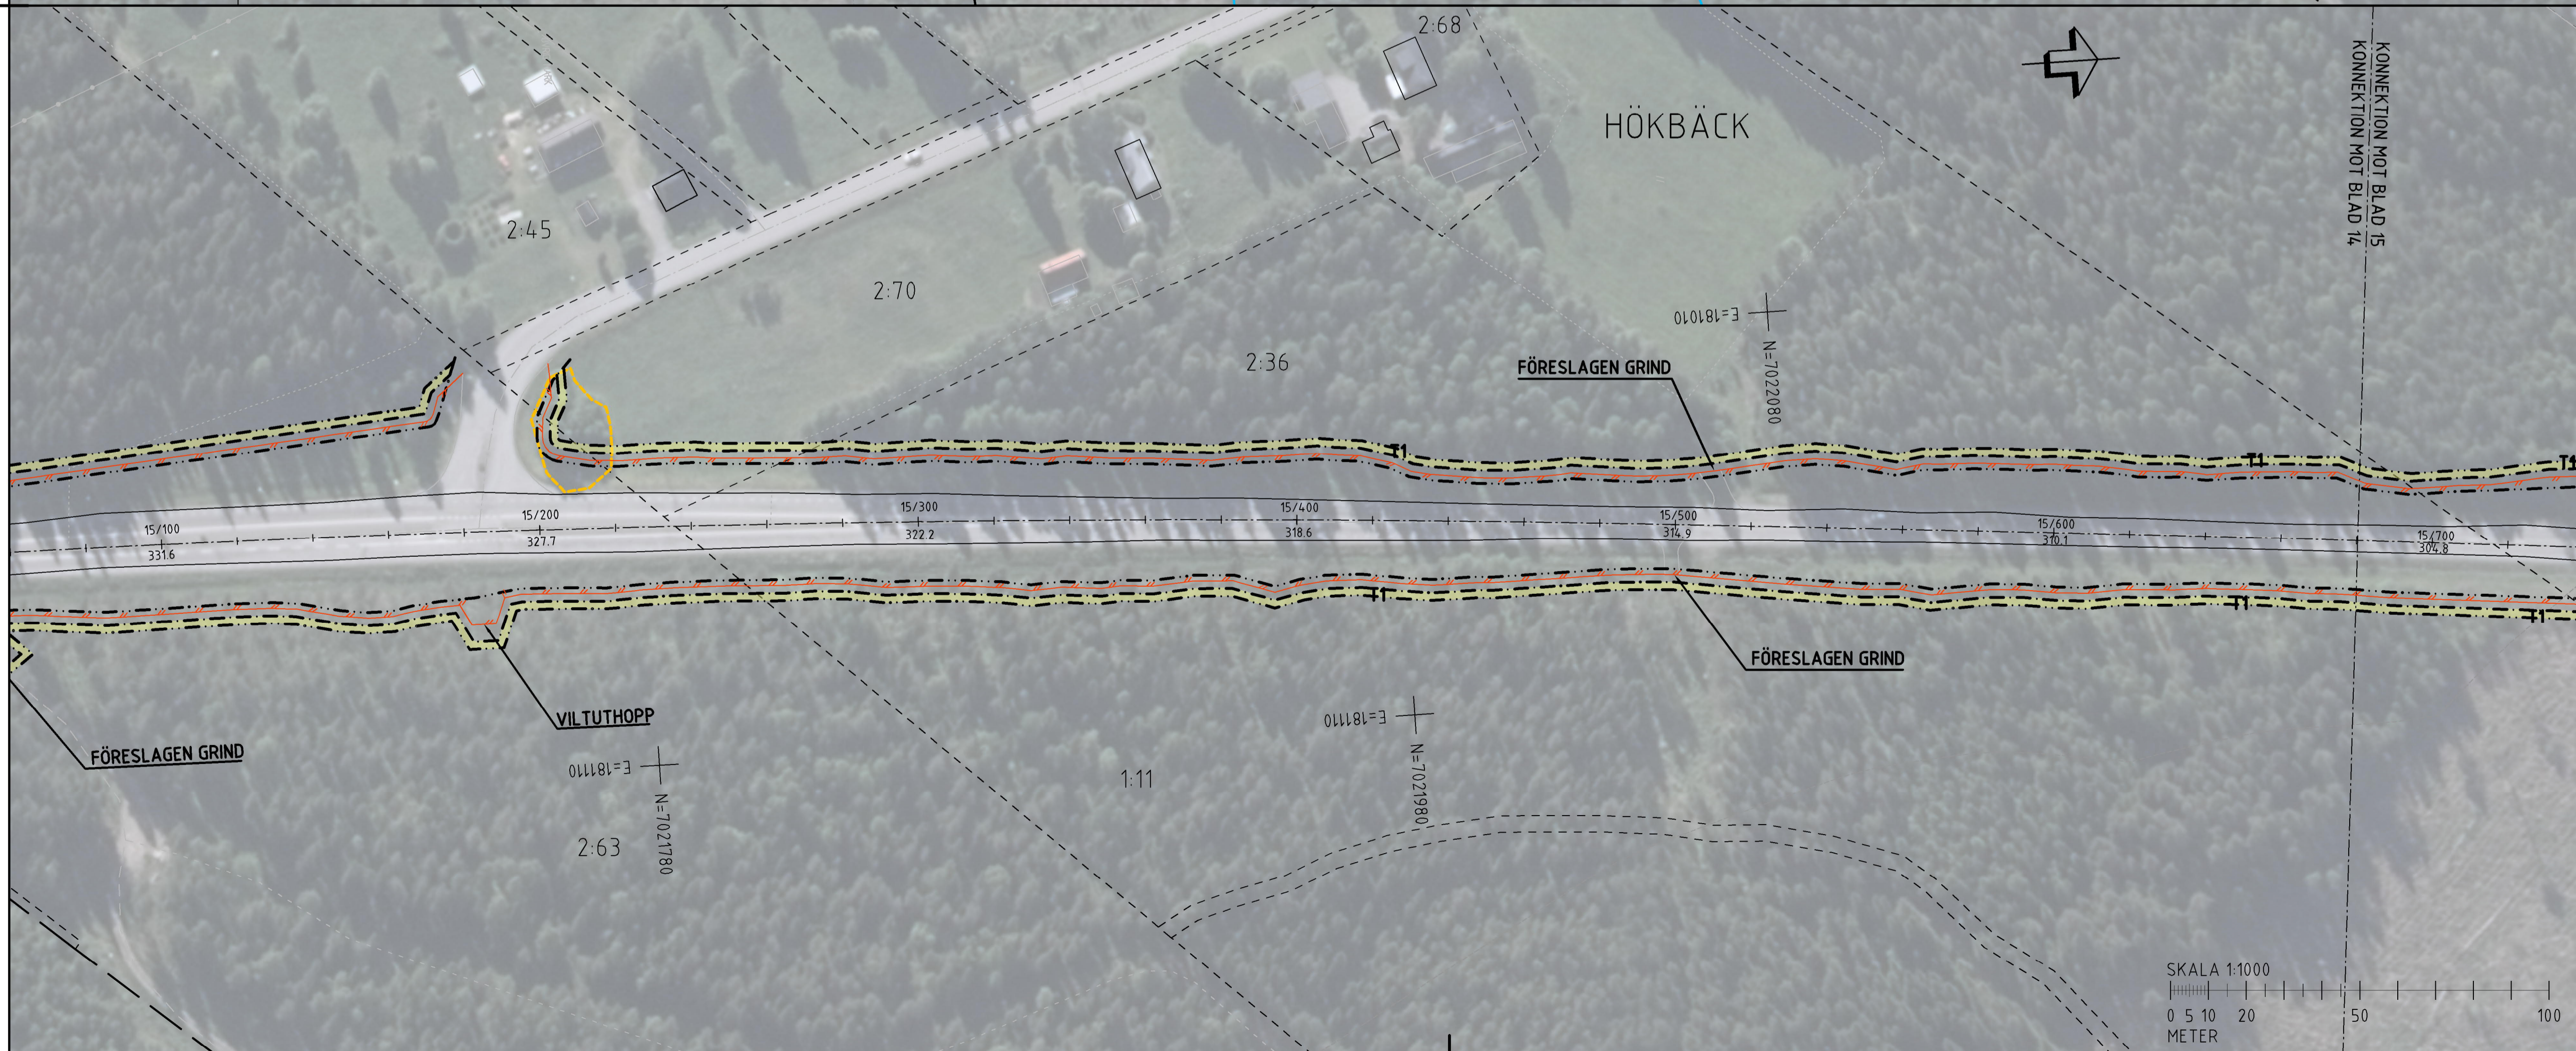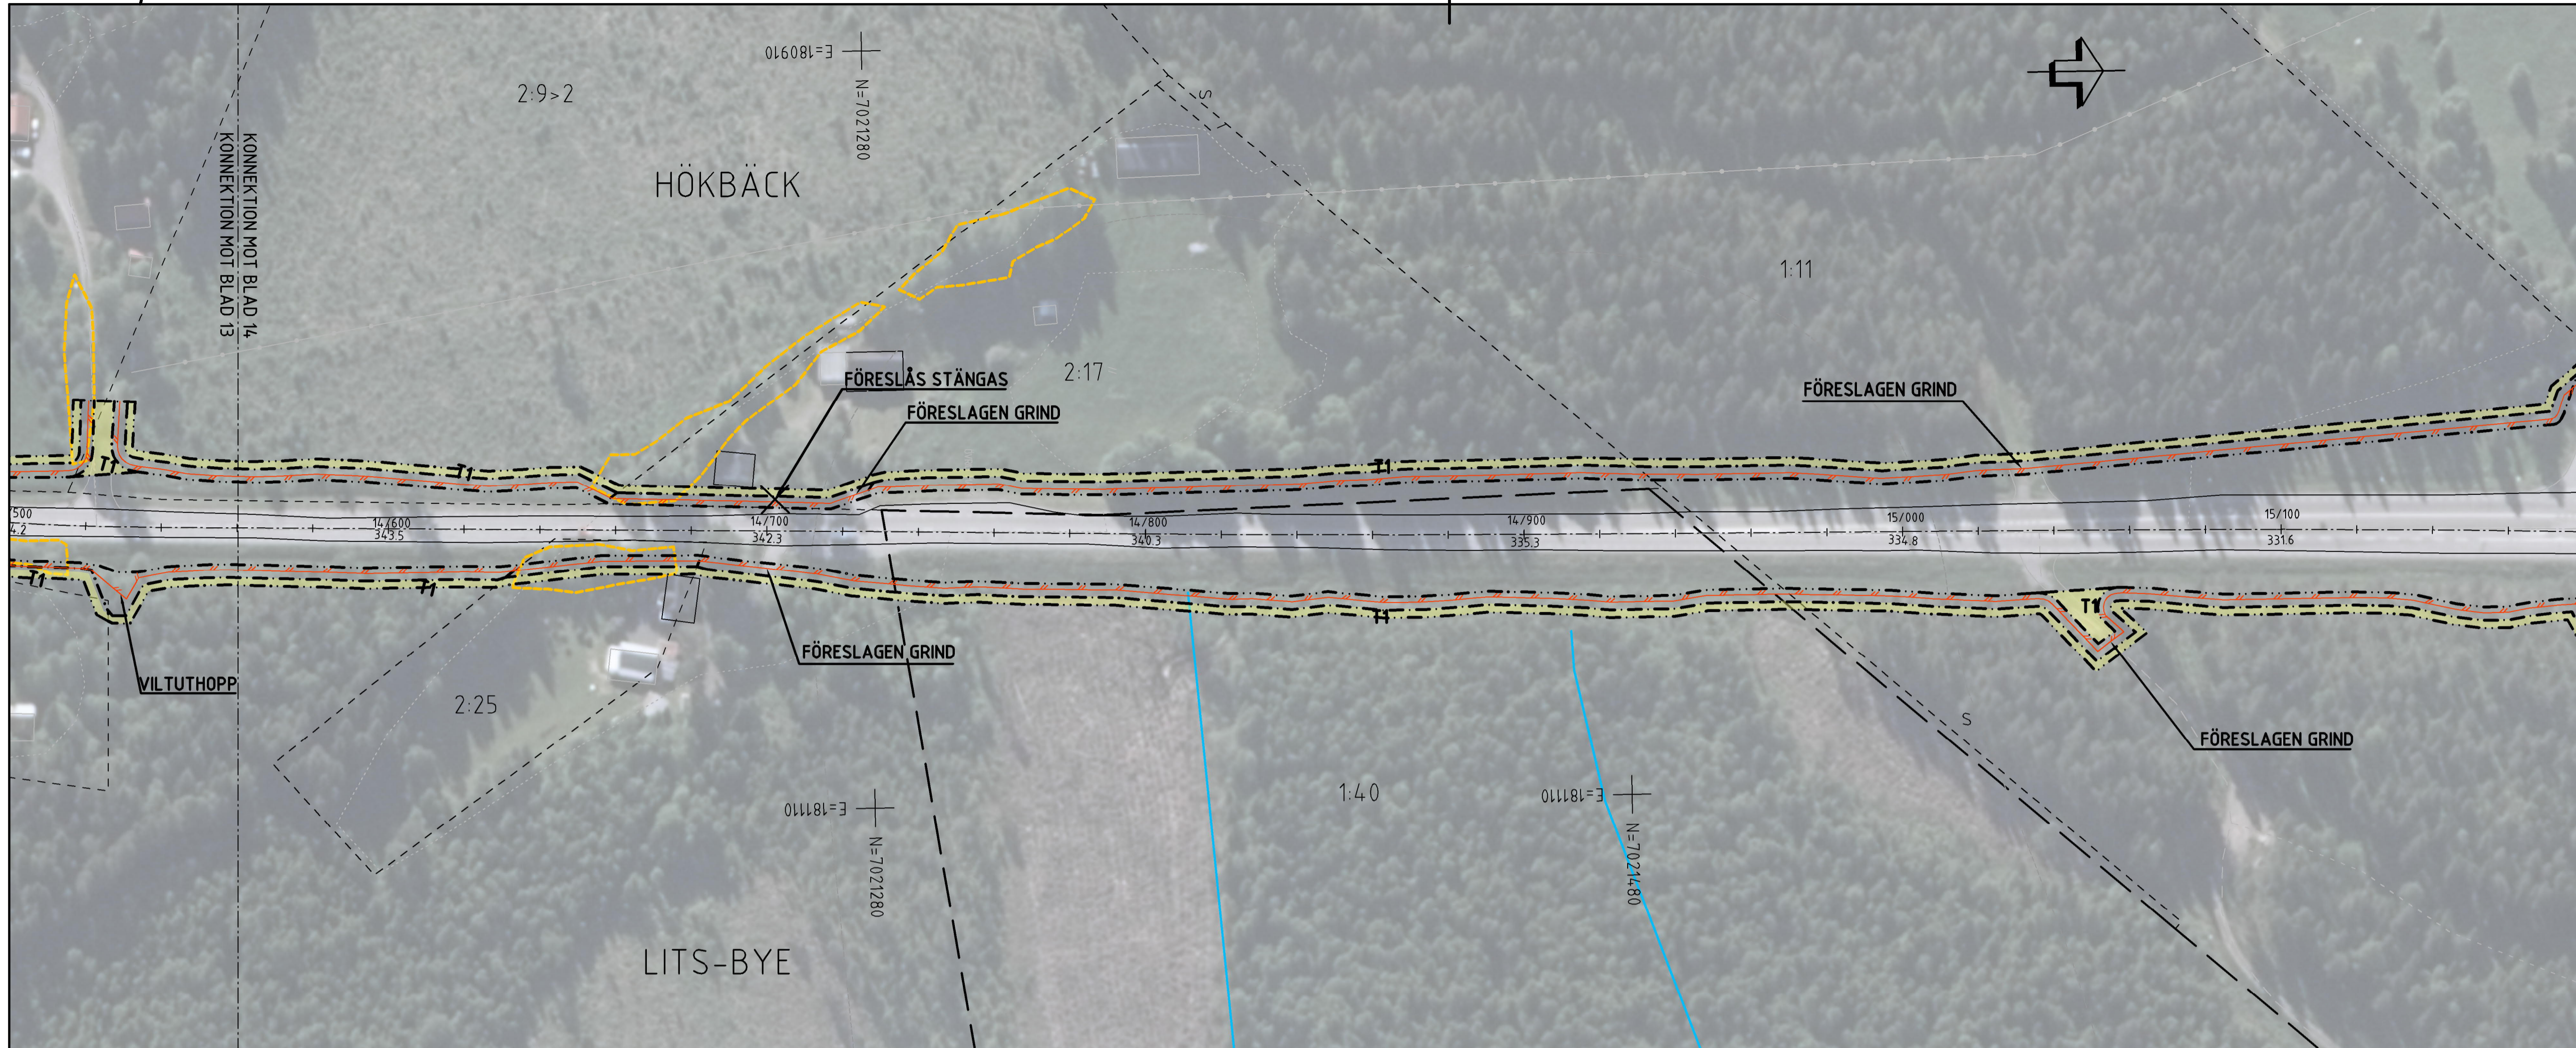

### TECKENFÖRKLARING

SYSTEM I PLAN: SVEREF99 14 15  
SYSTEM I HÖJD: RH2000

FASTIGHETSKARTANS AKTUALITET: 2022-11-07

KONNEKTIONS LINJE RITNINGAR

#### MARKANSPRÅK

GRÄNS FÖR VÄGOMRÅDE  
AVGRÄNSNING MELLAN OLIKA TYPER AV MARKANSPRÅK

#### ÖVRIGA BETECKNINGAR PÅ ILLUSTRATIONSRTNING

0/100  
000,0 ALLMÄN VÄG, VÄGMITT MED LÄNGDMÄTNING SAMT HÖJDSÄTTNING

NYTT VILTSTÄNGSEL

FASTIGHETSGRÄNS

TRAKTGRÄNS

BEFINTLIG ENSKILD VÄG, VÄGMITT

KRAFTLEDNING

MILITÄRT ÖVNINGSMRÅDE

NATURRESERVAT

**T** TILFÄLLIG NYTTJÄNDERÄTT

PASSAGE I PLAN MED AKTIVT VILTVAERNSYSTEM

FÖREBUEN SOM AVSER VERKSAMHET ELLER ÅTGÄRD INOM GENERELLT BIODIVERSITETSMRÅDE (7:11 2 ST. MB) GÄLLER INTE BYGGANDE AV ALLMÄN VÄG

ENSKILD VÄGANSLUTNING TILL ALLMÄN VÄG SOM FÖRESLÅS ATT STÄNGAS ELLER ÄNDRAS.

• LANTMÄTERIET, GEODATASAMVERKAN

### ORIENTERINGSGIFUR

### TYP AV PLAN

## VÄGPLAN

GRANSKNINGSSTATUS / SYFTE

HANDLINGSTYP

## GRANSKNINGSHANDLING

DATUM: 2022-10-31

LEVERANS / ÄNDRINGS-PM

OBJEKT

## VILTÄTGÄRDER JÄMTLAND

DELOMRÅDE / BANDEL

E45 TPL RANNÄSEN-HÖKBÄCK

ANLÄGGNINGSDI

VÄG E45

OBJEKTNUMMER / KM

169328

KONSTRUKTIONNUMMER

BESTÄLLARE

TRAFIKVERKET

LEVERANTÖR

WSP

SKAPAD AV

BANKEY LAL

UPPDRAGSNUMMER

10323971

GODKÄND AV

BJÖRN WEDIN

AVDELNING

VÄG&ANL

RITNINGSTYP

ILLUSTRATIONSKARTA

TEKNIKOMRÅDE / INNEHÅLL

TEKNIKÖVERGRIPANDE

BESKRIVNING

KM 14/560-15/680

SKALA

1:1000

FORMAT

A1

FÖRVALTNINGSNUMMER

RITNINGNUMMER

301T0214

BLAD

NÄSTA BLAD


BET

SKALA 1:1000

0 5 10 20 50 100

METER

FILE: \\S308\VEZEP\PLAN\LOU\TV\map\301T0214.dwg TITEL: 2022-10-28 09:27:15 AV: ANVÄNDARE: HELDORIS

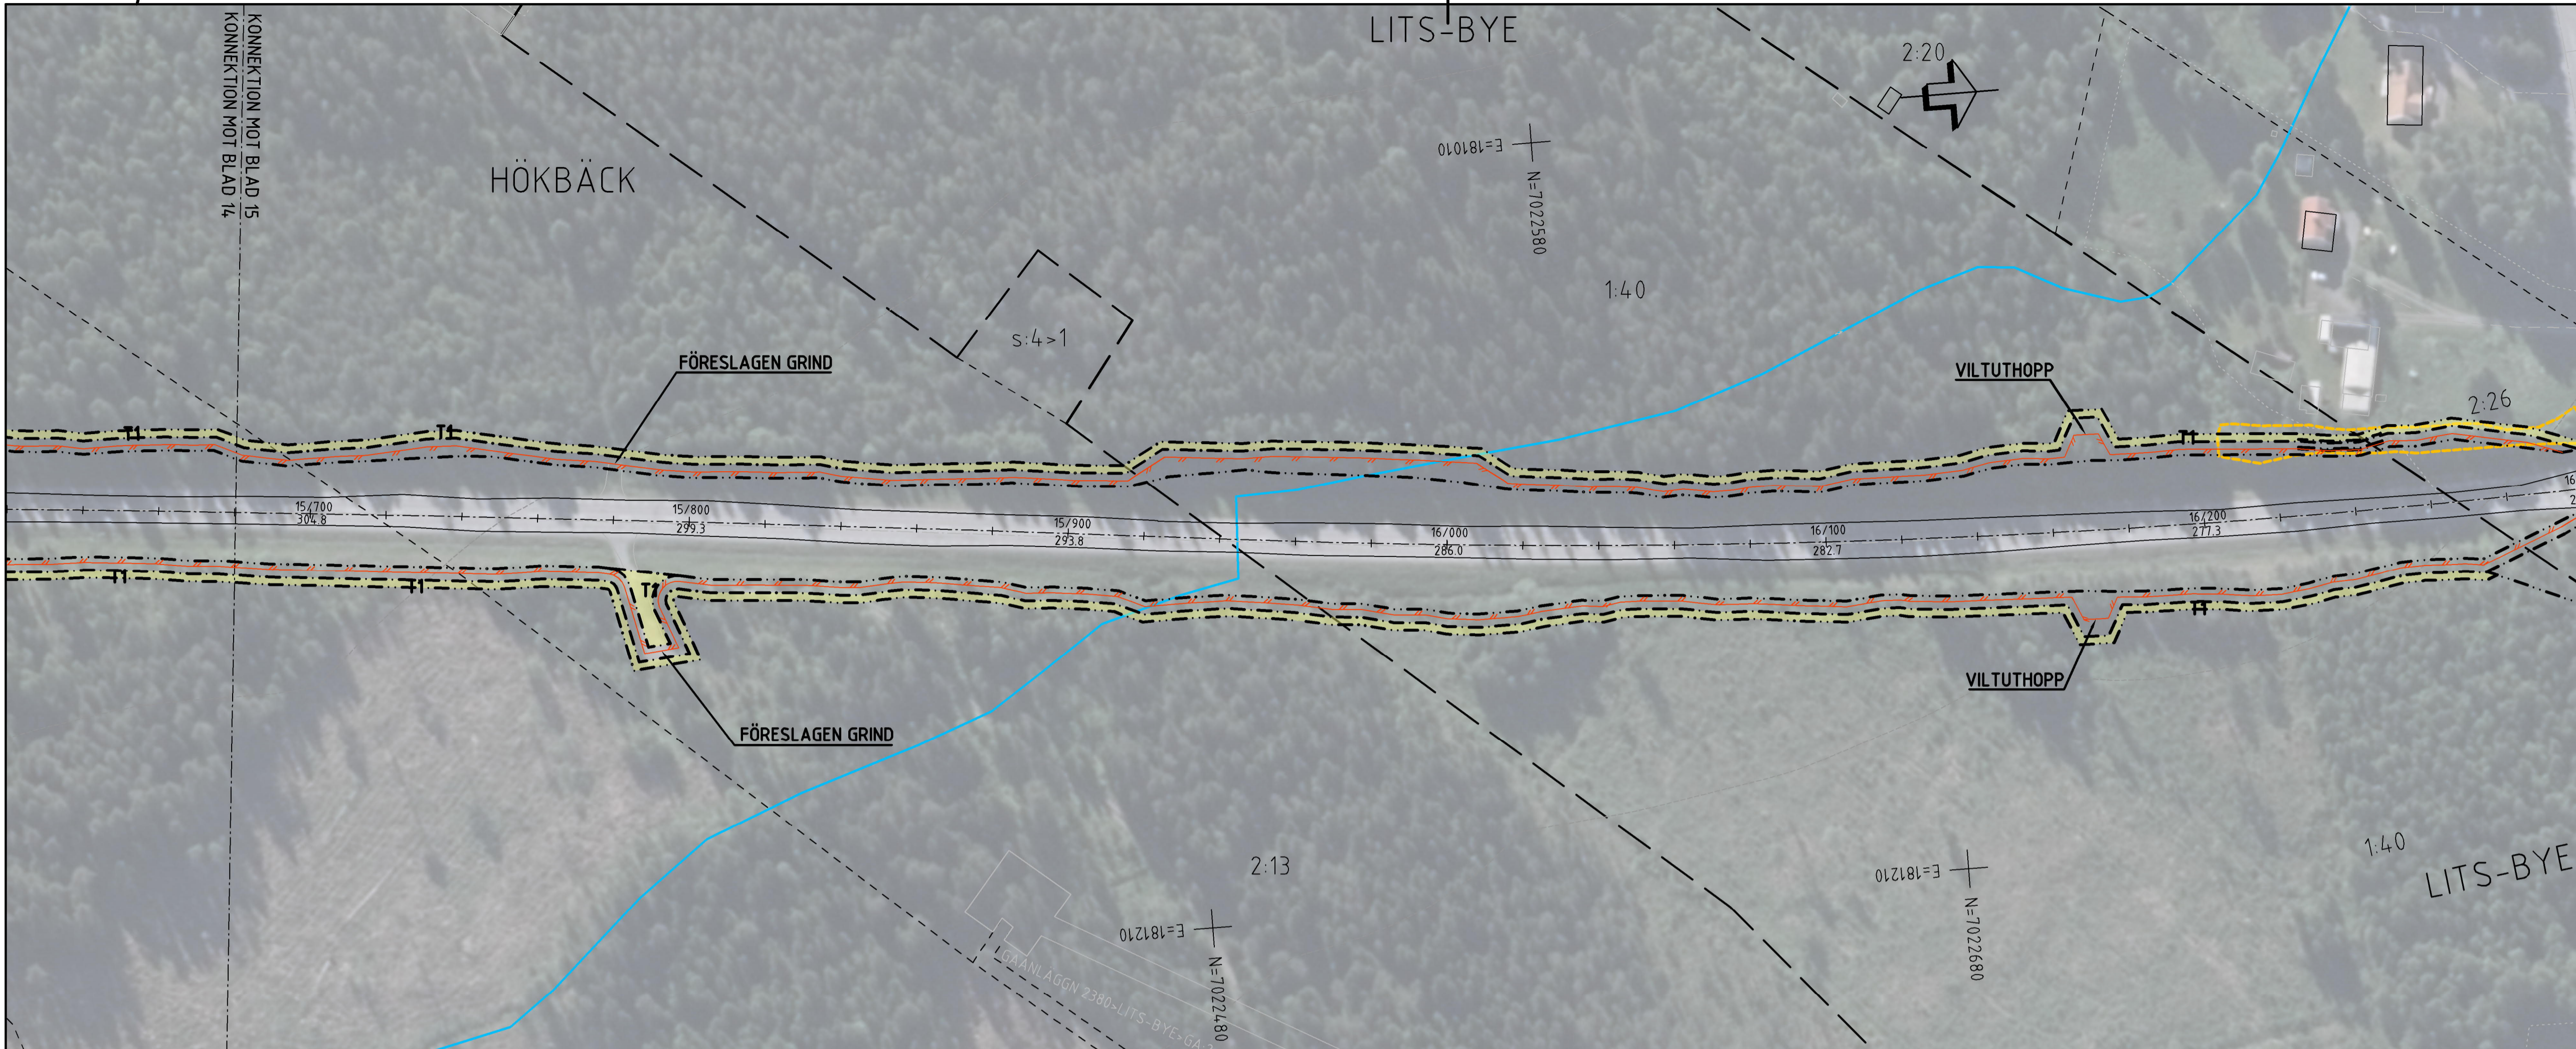

**TECKENFÖRKLARING**

SYSTEM I PLAN: SVEREF99 14 15  
SYSTEM I HÖJD: RH2000  
FASTIGHETSKARTANS AKTUALITET: 2022-11-07  
KONNEKTIONS-LINJE RITNINGAR

**MARKANSPRÅK**

GRÄNS FÖR VÄGOMRÅDE  
AVGRÄNSNING MELLAN OLIKA TYPER AV MARKANSPRÅK

**ÖVRIGA BETECKNINGAR PÅ ILLUSTRATIONS-RITNING**

0/100  
000,0 ALLMÄN VÄG, VÄGMITT MED LÄNGDMÄTNING SAMT HÖJDSÄTTNING

NYTT VILTSTANGSEL

FASTIGHETSGRÄNS

TRAKTGRÄNS

BEFINTLIG ENSKILD VÄG, VÄGMITT

KRAFTLEDNING

MILITÄRT ÖVNINGSMRÅDE

NATURRESERVAT

**T** TILFÄLLIG NYTTJANDERÄTT

PASSAGE I PLAN MED AKTIVT VILTVAERNSYSTEM

FÖREBUEN SOM AVSER VERKSAMHET ELLER ÅTGÄRD INOM GENERellt BIODIVERSITETSOMRÅDE (7:11 2 ST. MB) GÄLLER INTE BYGGANDE AV ALLMÄN VÄG

ENSKILD VÄGANSLUTNING TILL ALLMÄN VÄG SOM FÖRESLÄS ATT STÄNGAS ELLER ÄNDRAS.

• LANTMÄTERIET, GEODATASAMVERKAN

**ORIENTERINGSFIGUR**

**TYP AV PLAN**

**VÄGPLAN**

GRANSKNINGSSTATUS / SYFTE

HANDLINGSTYP **GRANSKNINGSHANDLING**

DATUM 2022-10-31 LEVERANS / ÅNDRINGS-PM

OBJEKT **VILTÅTGÄRDER JÄMTLAND**

DELOMRÅDE / BANDEL E45 TPL RANNÄSEN-HÖKBÄCK

ANLÄGGNINGSDEL VÄG E45

OBJEKTNUMMER / KM 169328 KONSTRUKTIONSNUMMER

BESTÄLLARE TRAFIKVERKET LEVERANTÖR **wsp**

SKAPAD AV BANKEY LAL UPPDRAGSNUMMER 10323971

Godkänd av BJÖRN WEDIN AVDELNING VÄG&ANL

RITNINGSTYP ILLUSTRATIONSKARTA

TEKNIKOMRÅDE / INNEHÅLL TEKNIKÖVERGRIPANDE

BESKRIVNING KM 15/680-16/300

SKALA 1:1000 METRER

FORMAT A1 FÖRVALTNINGSNUMMER

RITNINGSNUMMER 301T0215 BLAD NÄSTA BLAD BET

