


XREF: 1503072-12000202.dwg
1503076-12000005.dwg
1503076-12000005.dwg
Lager:

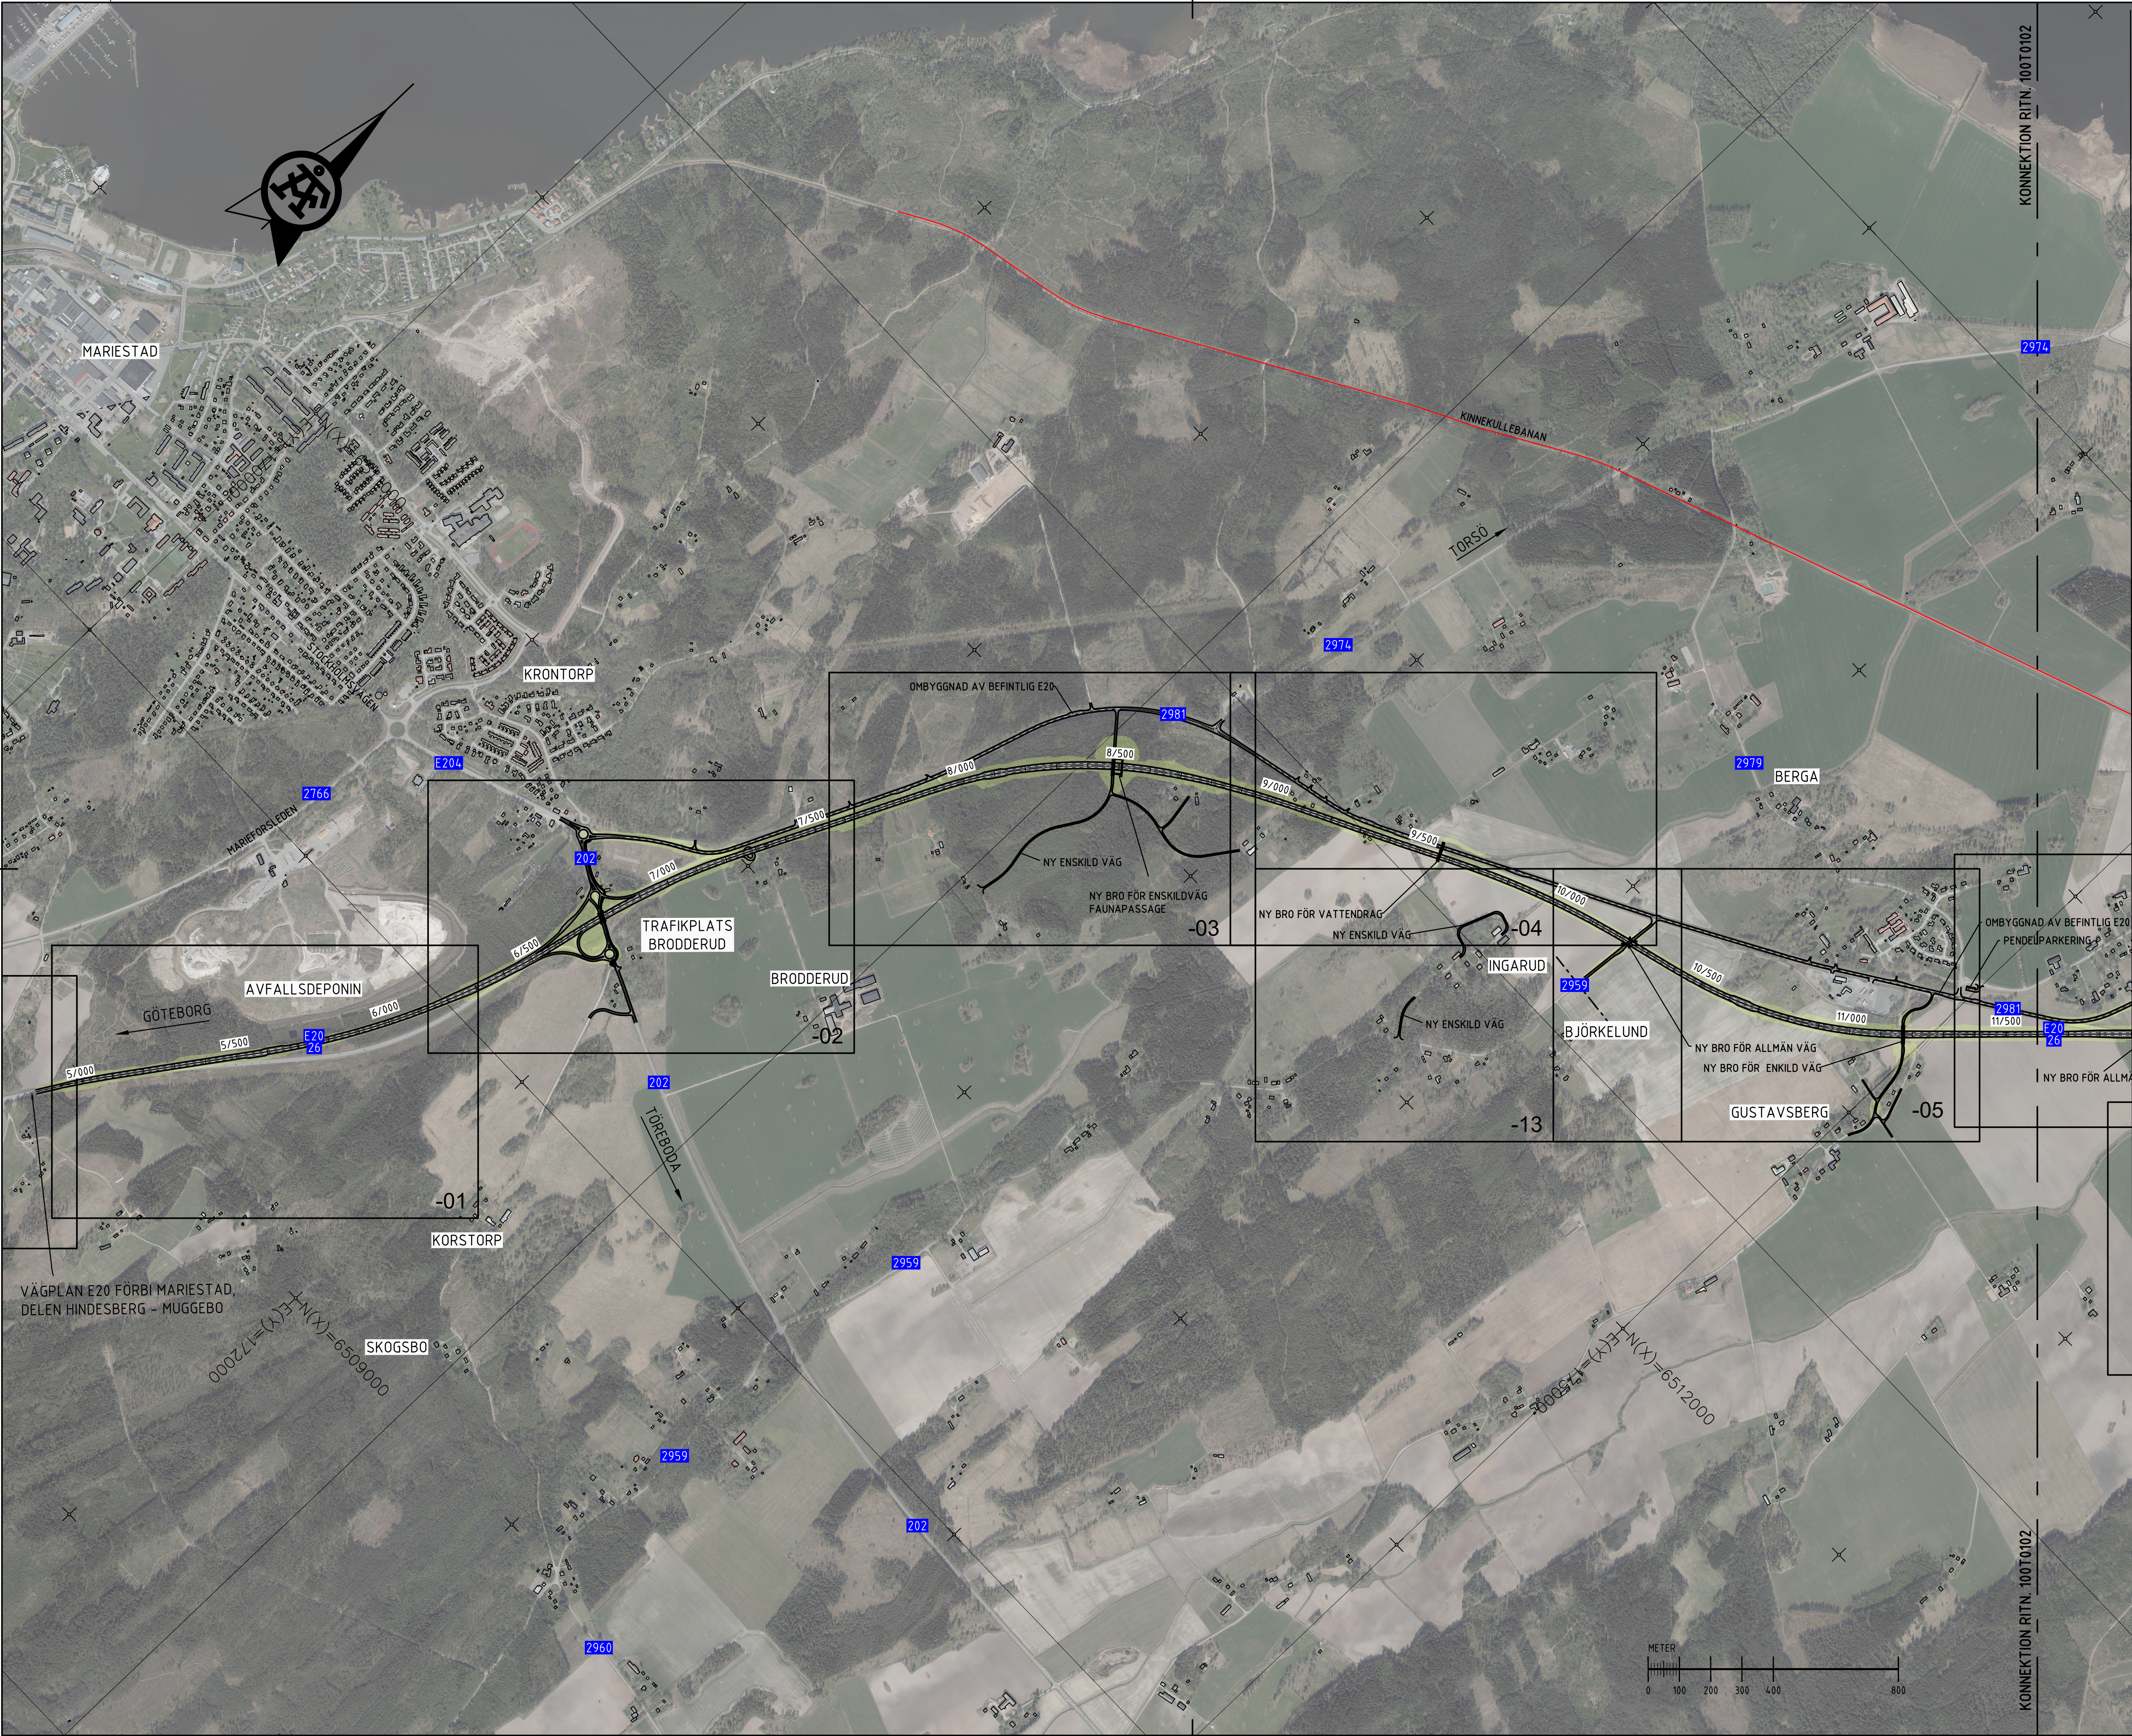

COORDINATSYSTEM

PLAN: SWREF 99 13 30
HÖJD: RH 2000

TECKENFÖRKLARING

- BELÄGGNINGSKANT
- LÄNGDMÄTNING FÖR E20
- VÄGNUMMER

TYP AV PLAN		VÄGPLAN	
GRANSKNINGSSTATUS / SYFTE		SAMRÅDSHANDLING	
HANDLINGSTYP		DATUM	
		2019-05-17	
OBJEKT		E20 FÖRBI MARIESTAD	
DELOMRÅDE / BANDEL		Gemensam VP2, Muggebo - Tjos	
ANLÄGGNINGSDI		Gemensamt (sammansatt och översikt)	
OBJEKTNUMMER / KM		KONSTRUKTIONNUMMER	
150307		738915	
BESTÄLLARE		LEVERANTÖR	
TRAFIKVERKET		ÅF INFRASTRUCTURE	
SKAPAD AV		UPPDRAGSNUMMER	
M. RISELL		738915	
GODKÄND AV		AVDELNING	
G. SILVERIN		AF INFRAS	
RITNINGSTYP		ÖVERSIKTSKARTA	
TEKNIKOMRÅDE / INNEHÅLL		VÄGUTFORMNING OCH TRAFIK	
BESKRIVNING		VÄG E20	
		KM 4/850 - 11/600	
SKALA		FORMAT	
1:10000		A1	
RITNINGNUMMER		FÖRVALTNINGSNUMMER	
2 00 T 01 01		BLAD	
		NÄSTA BLAD	
		BET	

C:\PROJECTWISE\WAF_CONSULT_NEW_USER (1)\DMS08593\738915-200T0101.DWG STAMATI KÄTERNA