



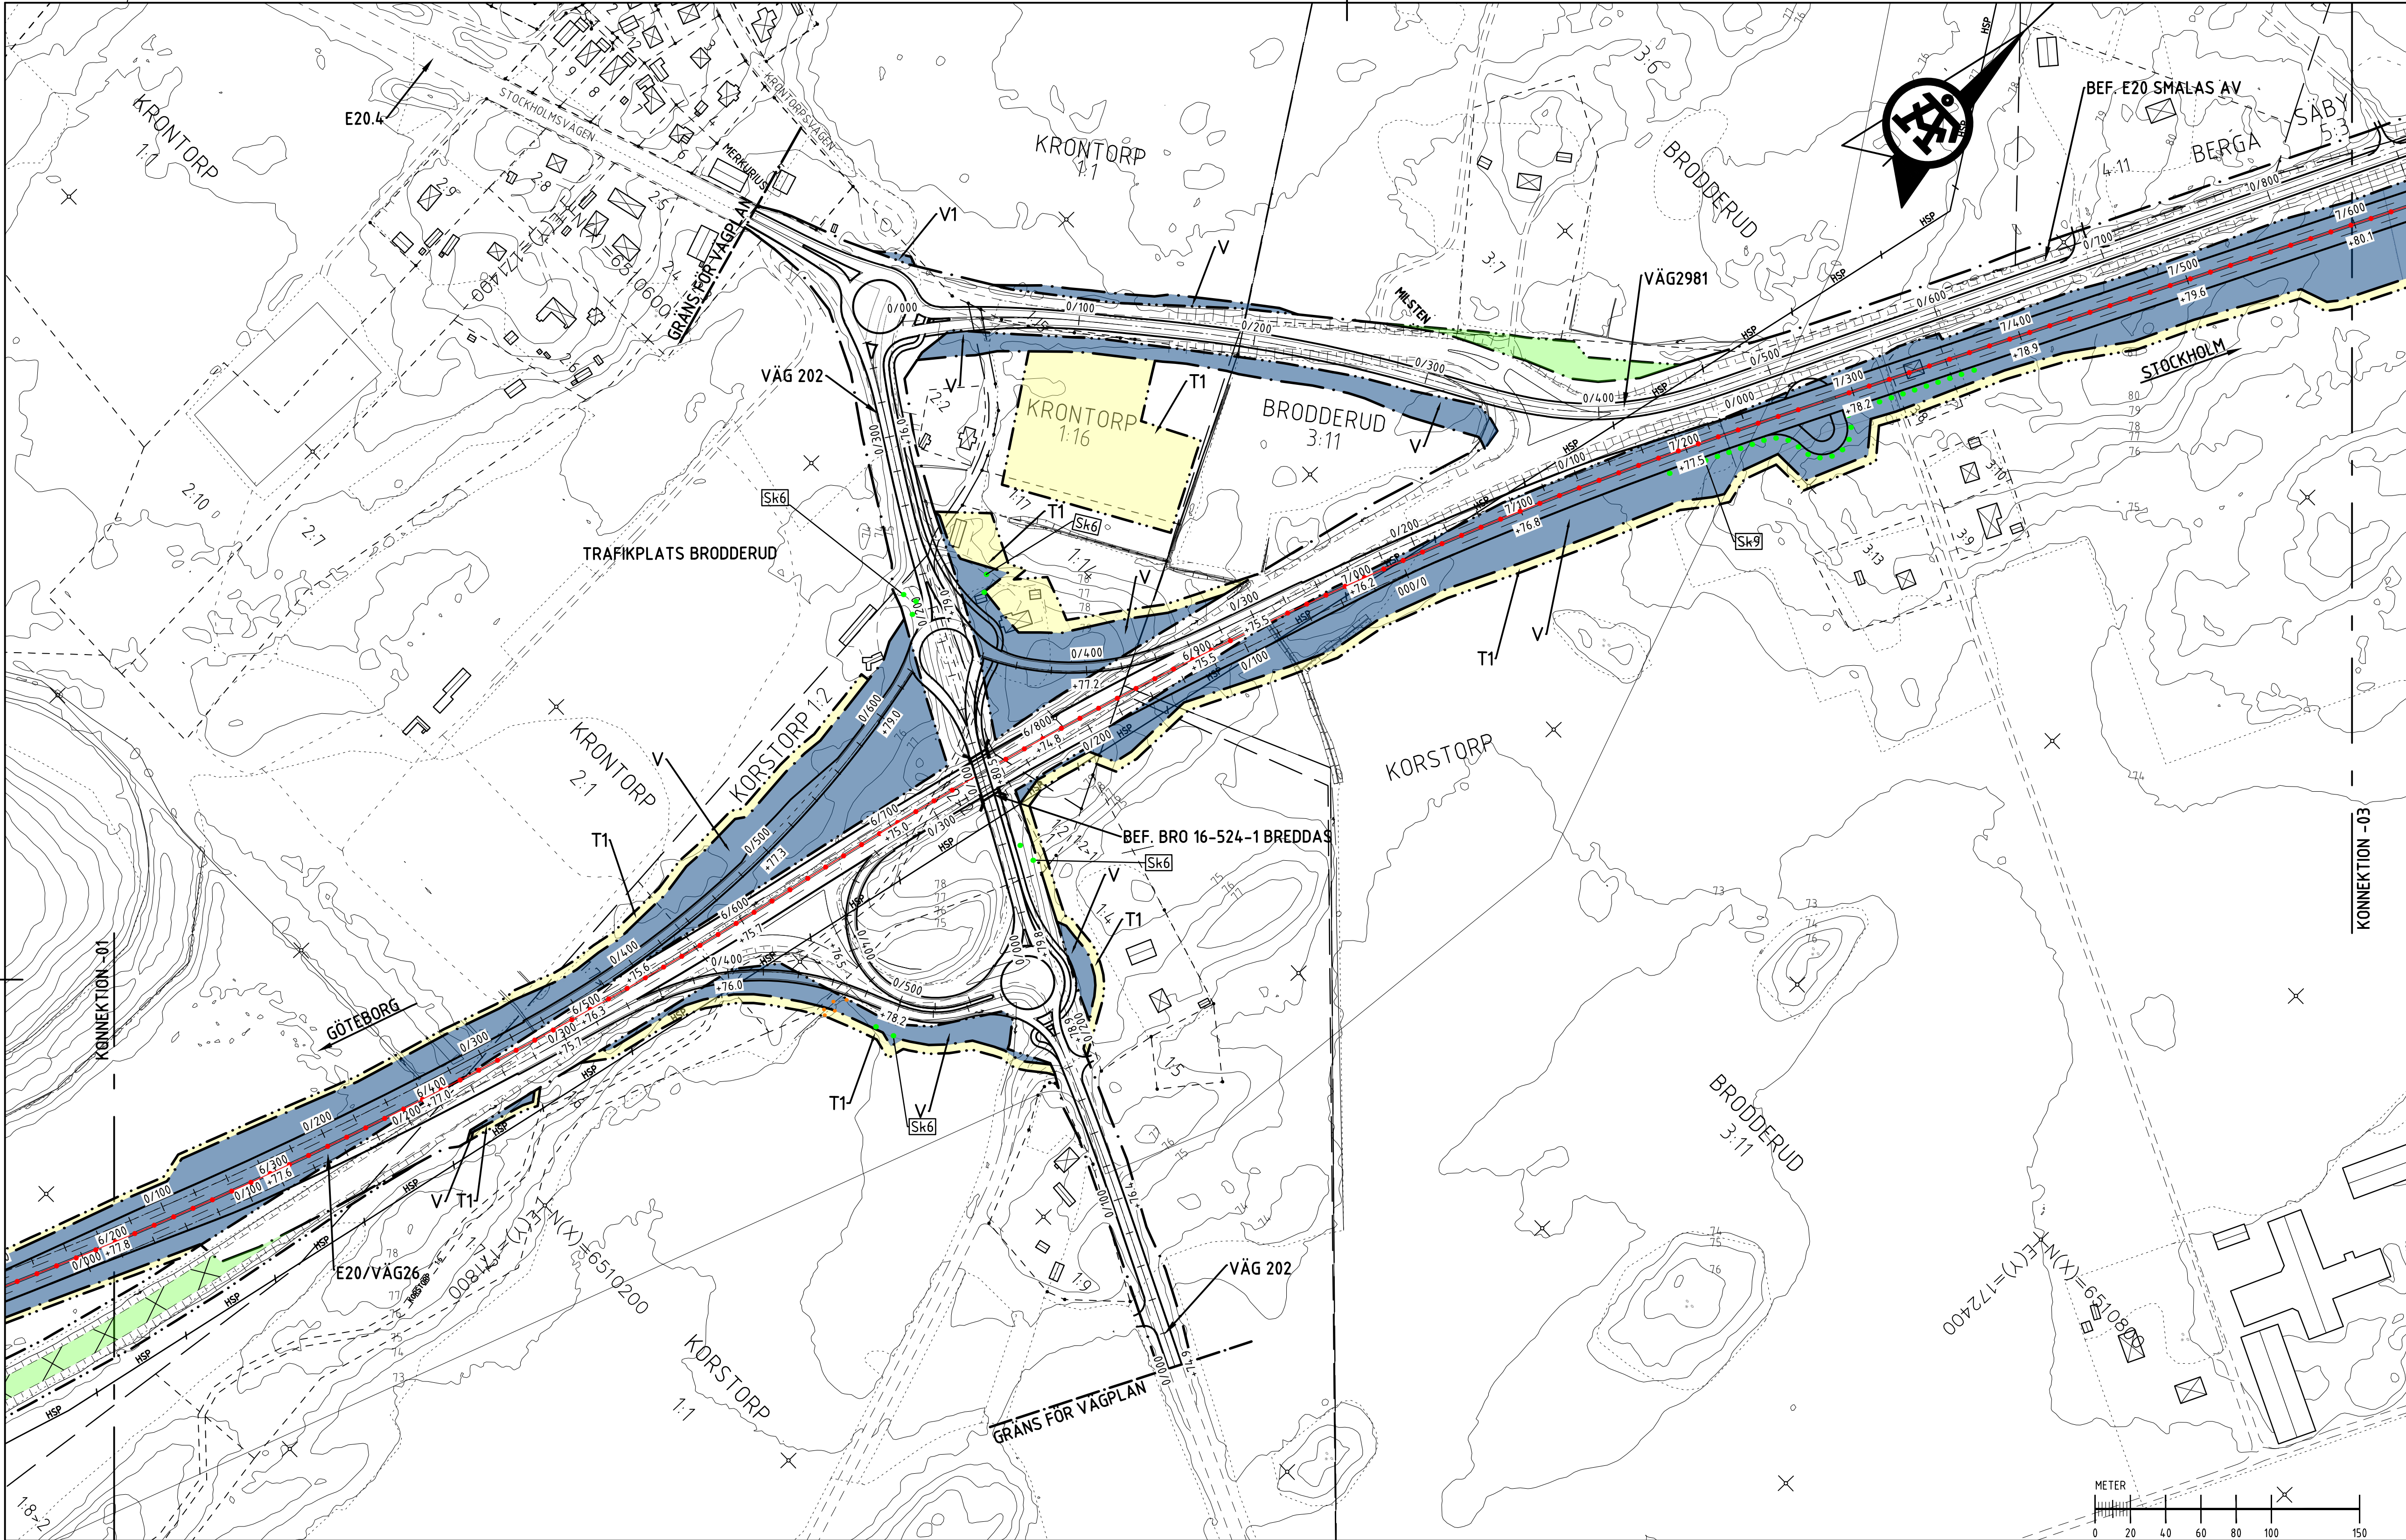

KOORDINATSYSTEM

PLAN: SWEREF 99 13 30
HÖJD: RH 2000

ORIENTERINGSFIGUR

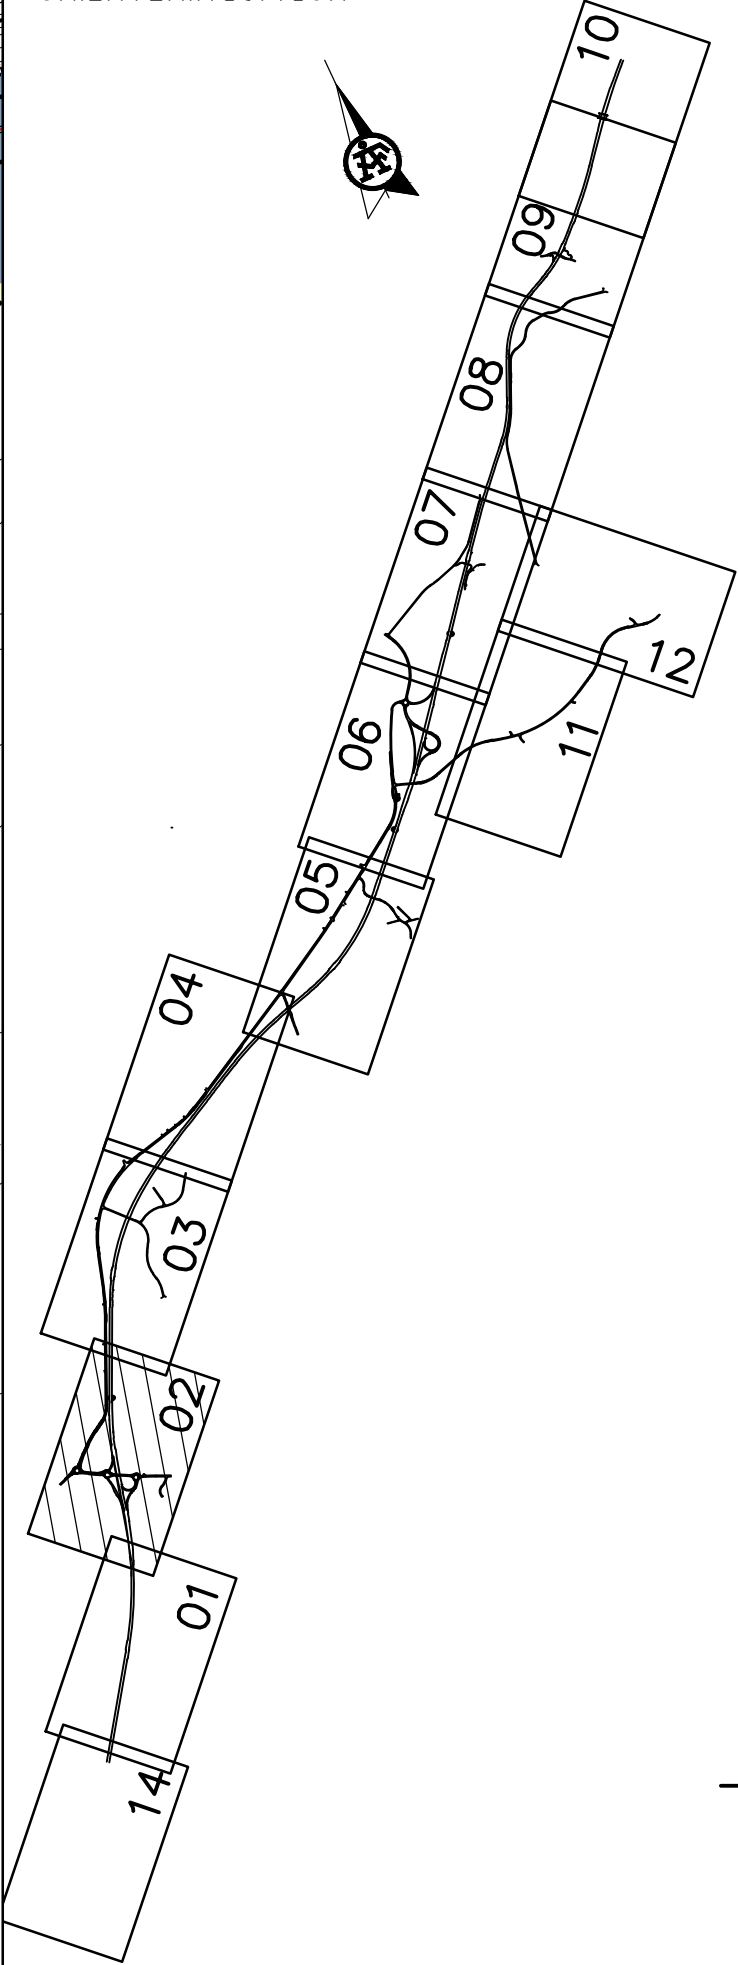

VÄGPLAN

TYP AV PLAN
GRANSKNINGSSTATUS / SYFTE
HANDLINGSTYP
DATUM
2019-05-17
OBJEKT
E20 FÖRBI MARIESTAD

DELOMRÅDE / BANDEL	Gemensam VP2, Muggebo - Tjos		
ANLÄGGNINGSDEL	Gemensamt (sammansatt och översikter)		
OBJEKTNUMMER / KM	150307	KONSTRUKTIONNUMMER	
BESTÄLLARE	TRAFIKVERKET	LEVERANTÖR	ÅF INFRASTRUCTURE
SKAPAD AV	M. RISELL	UPPRAGSNUMMER	738915
GODKÄND AV	G. SILVERIN	AVDELNING	ÅF INFRAS
RITNINGSTYP	PLANKARTA		
TEKNIKOMRÅDE / INNEHÅLL	VÄGUTFORMNING OCH TRAFIK		
BESKRIVNING	VÄG E20 KM 6/200 - 7/600		
SKALA	1:2000	FORMAT	A1
RITNINGSNUMMER	2 00 T 02 02	FÖRVALTNINGSNUMMER	
BLAD	02	NÄSTA BLAD	BET

TECKENFÖRKLARING

GRÄNS FÖR VÄGOMRÅDE/GRÄNS VÄGPLAN	
GRÄNS MELLAN OLIKA TYPER AV MARKANSPRÅK	
NYTT VÄGOMRÅDE MED VÄGRÄTT	V
NYTT VÄGOMRÅDE INOM DETALJPLAN DÄR KOMMUN ÄR HUVUDMAN FÖR ALLMÄNNA PLATSER	V1
NYTT VÄGOMRÅDE MED INSKRÄNKT VÄGRÄTT FÖR LANDSKAPSANPASSNING	Vi1
NYTT VÄGOMRÅDE MED INSKRÄNKT VÄGRÄTT FÖR DIKE, DAGÖPPNING 2-10m	Vi2
NYTT VÄGOMRÅDE MED INSKRÄNKT VÄGRÄTT FÖR GRUNDFÖRSTÄRKNINGAR	Vi3
NYTT VÄGOMRÅDE MED INSKRÄNKT VÄGRÄTT FÖR NY DAGVATTENLEDNING	Vi4
TILLFÄLLIG NYTTJANDERÄTT FÖR ARBETSVÄGAR, MARKARBETEN OCH MASSUPPLAG AVSER 24 MÅNADER FRÅN IANSPRÅKTAGANDE	T1
TILLFÄLLIG NYTTJANDERÄTT FÖR ETABLERING, AVSER 24 MÅNADER FRÅN IANSPRÅKTAGANDE	T2
TILLFÄLLIG NYTTJANDERÄTT FÖR TRAFIKOMLEDNING, AVSER 24 MÅNADER FRÅN IANSPRÅKTAGANDE	T3

INDRAGNING AV VÄG FRÅN ALLMÄNT UNDERHÅLL	
BEF. VÄGOMRÅDE SOM DRAS IN FRÅN ALLMÄNT UNDERHÅLL	
SKYDDSÅTGÄRDER OCH FÖRSIKTIGHETSMÅTT	
OMRÅDE MED SKYDDSÅTGÄRDER OCH FÖRSIKTIGHETSMÅTT	

Sk1	VÄGNÄRA RISK/BULLERSKYDDSÅTGÄRD VALL/PLANK (BRANDTEKNISK KLASSE E130)
Sk5	OMRÅDE FÖR FÖRDRÖJNING AV DAGVATTEN MED OLJEAVSKILJANDE FUNKTION OCH AVSTÄNNINGSFUNKTION
Sk6	VILTUTHOPP
Sk7	FAUNASTÄNGSEL GÄLLER LÅNGS HELA STRÄCKAN FÖR PLACERING SE ILLUSTRATIONSPLAN
Sk8	FAUNAPASSAGE PÅ BRO
Sk9	RISKSKYDD, HÖGKAPACITETSPRÄCKE H2 KOMBINERAT MED ÅTGÄRDER MOT LÄCKAGE SOM SKYDD MOT OLYCKOR MED FÄRLIGT GODS
Sk12	TATA DIKEN

VERKSAMHETER SOM UNDANTAS FRÅN FÖRBUD ENLIGT MILJÖBALKEN
SKYLDIGHETEN ATT GÖRA ANMÄLAN FÖR SAMRÅD ENLIGT 12.6 MB. GÄLLER INTE FÖR DE VERKSAMHETER OCH ÅTGÄRDER SOM BEHOVS FÖR ATT BYGGA VÄGEN OCH SOM FASTSTÄLLS OCH INGÅR I VÄGOMRÅDE FÖR ALLMÄN VÄG ELLER OMRÅDE FÖR TILLFÄLLIG NYTTJANDERÄTT.

BIOTOPSKYDD INOM NYTT VÄGOMRÅDE
FÖRBUDEN SOM AVSER VERKSAMHET ELLER ÅTGÄRD INOM BIOTOPSKYDDSDOMRÅDE (7:11 2 ST. MB) GÄLLER INTE BYGGANDE AV ALLMÄN VÄG/JÄRNVÄG.

STRANDSKYDD INOM NYTT VÄGOMRÅDE
FÖRBUDEN MOT ÅTGÄRD INOM STRANDSKYDDSDOMRÅDE (7:15 MB) GÄLLER INTE BYGGANDE AV ALLMÄN VÄG.

ÖVRIGA BETECKNINGAR

NY VÄGKANT	
TRAKTGRÄNS/KVARTERSGRÄNS	
FASTIGHETSGRÄNS	
TRAKTNAMN	
SANDBÄCKEN	
FASTIGHETSBETECKNING	
BYGGNADER (BOSTAD, ÖVRIG BYGGNAD)	

BRO ÖVER E20	
BRO UNDER E20	
LÄNGDMÄTNING/NIVÅ PÅ VÄG ±0.1 m	
NYTT VÄGRÄCKE, UNGEFÄRLIGT LÄGE	
NYTT MITT VÄGRÄCKE	
BEF. HÖGSPÄNNINGSLEDNING I LUFT	

BELYSNING SKA FINNAS PÅ FÖLJANDE PLATSER:
TPL BRODDERUD - CIRKULATIONSPLATS OCH DROPPE VID ANSLUTANDE RAMPER
UNDERFÄRTERNA FÖR VÄG 2959, VÄG 2970 OCH VÄG 26
TPL HÄSSLERÖR - CIRKULATIONSPLATS
PENDELPARKERING