TRAFIKPLATS HASSLERÖR NYTT FÖRSLAG, MAJ 2020

TRAFIKVERKET

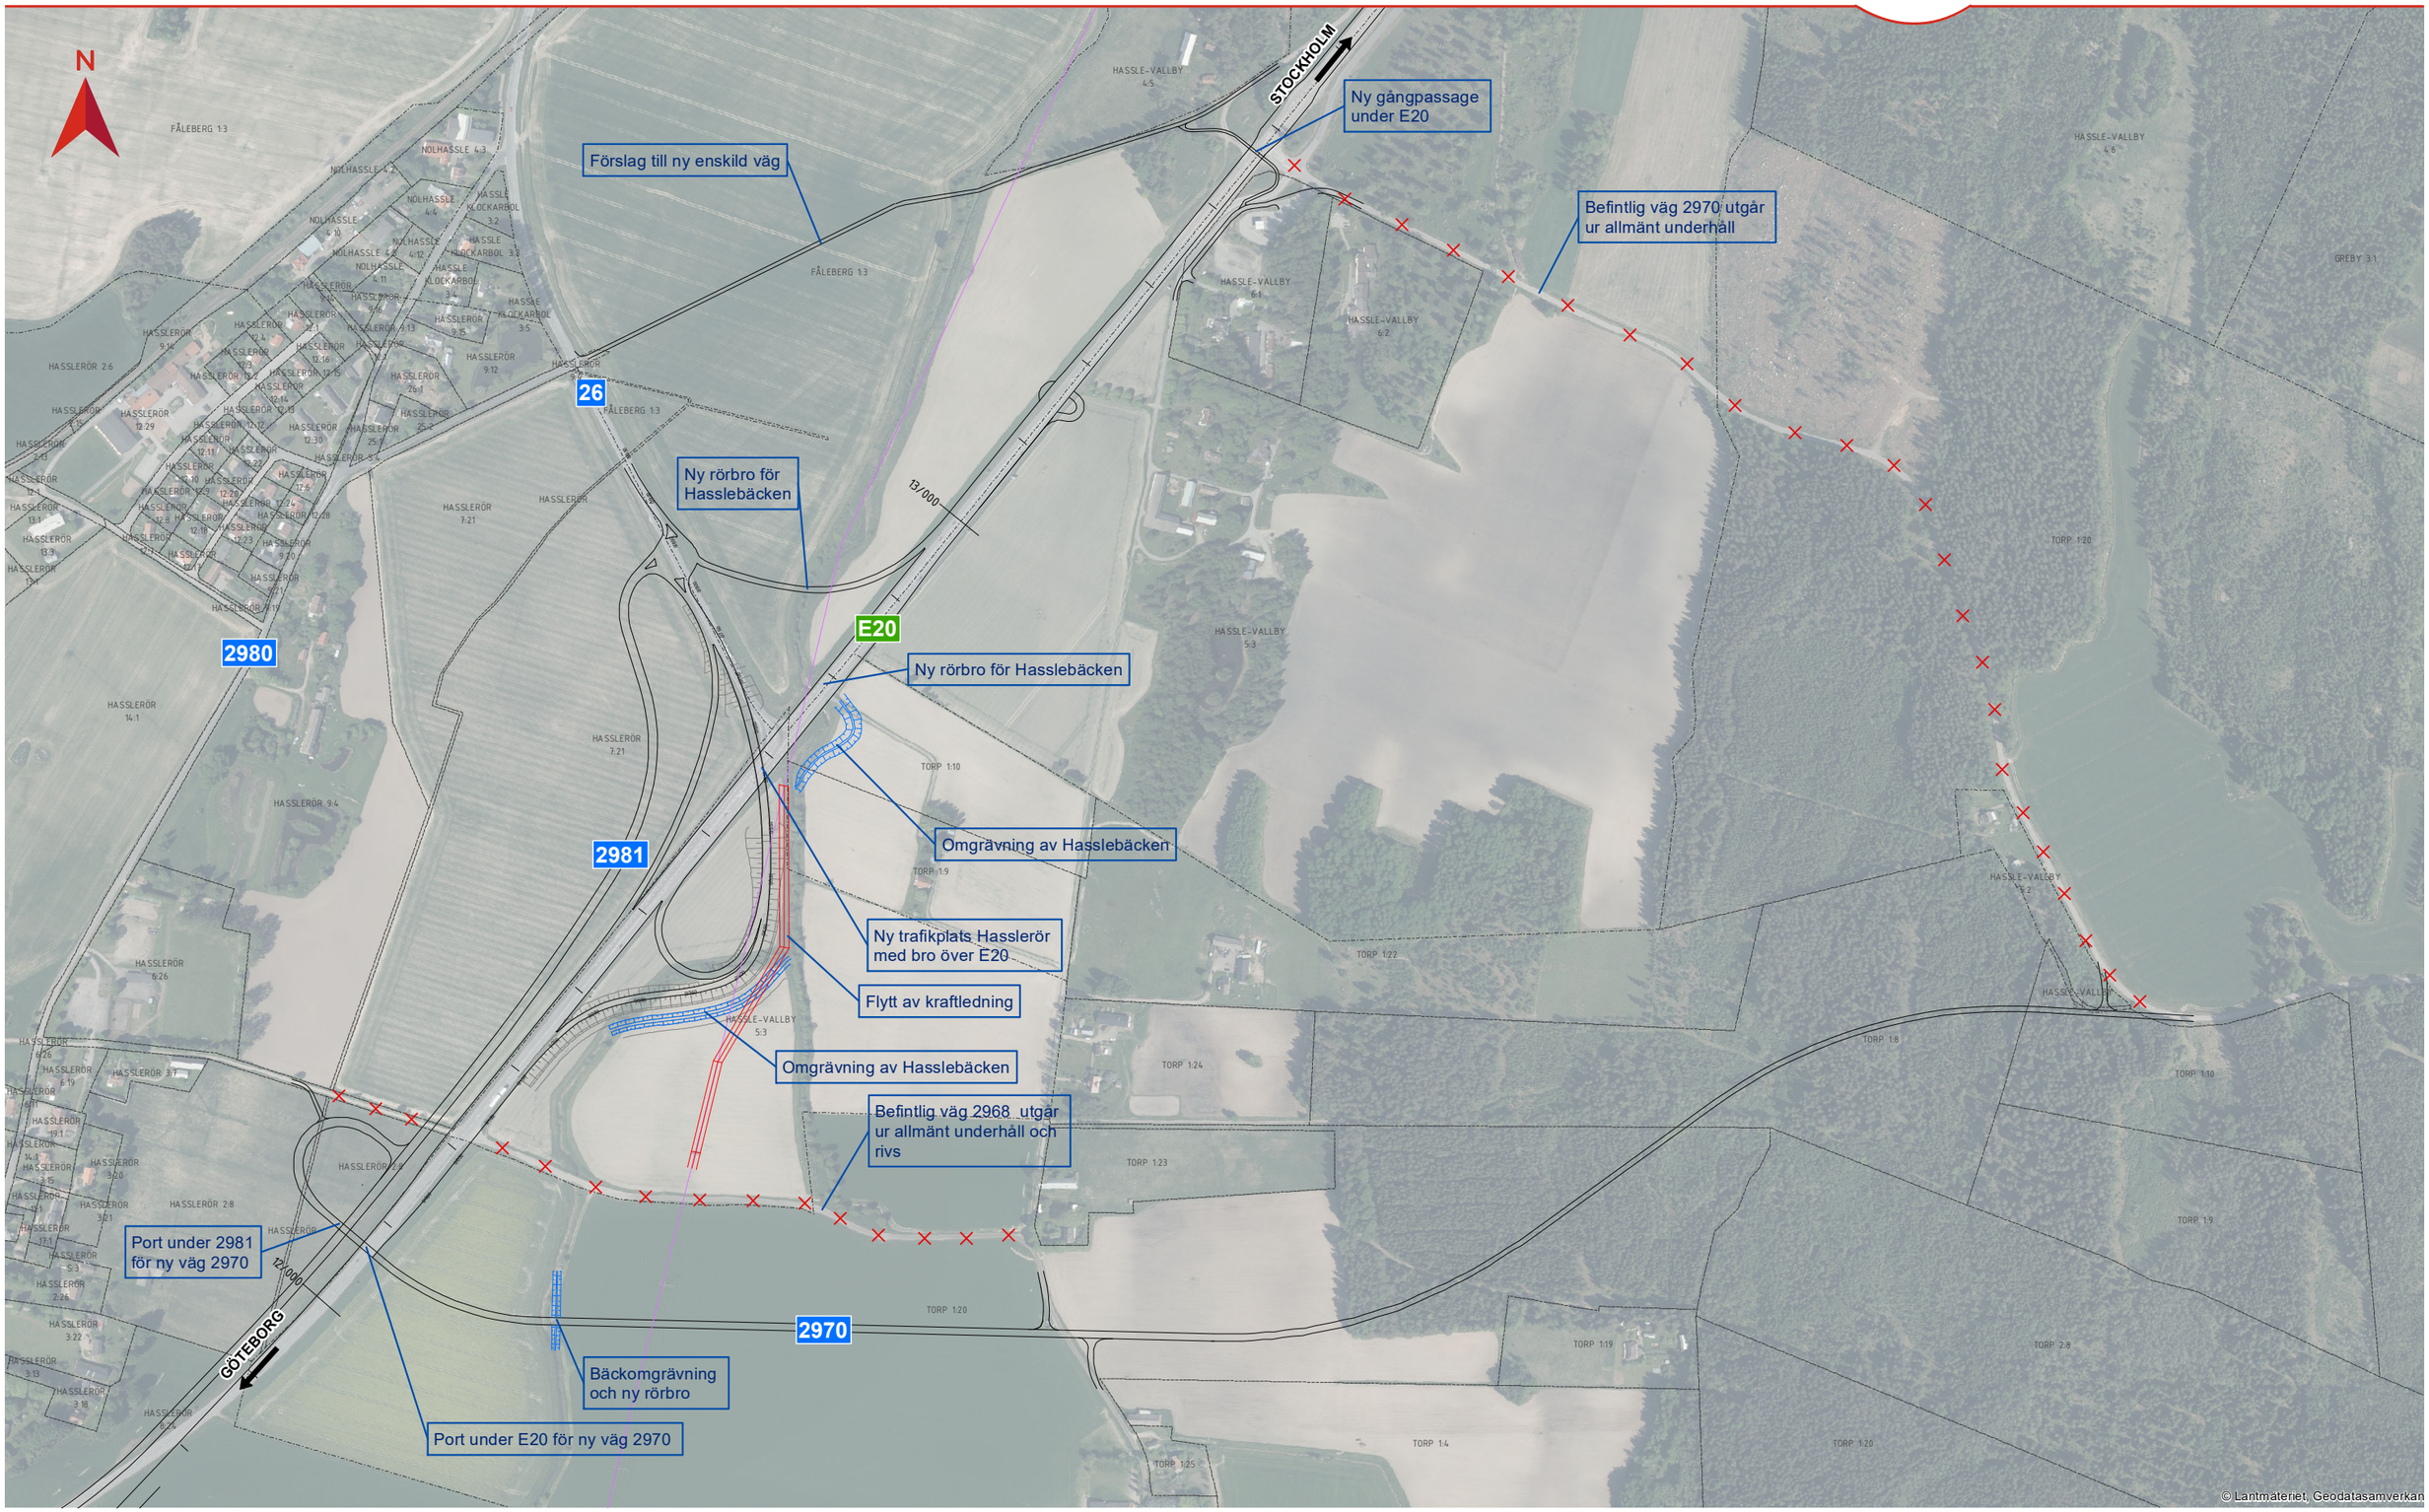

0 0,045 0,09 0,135 0,18 0,225 km

Skala (A3): 1:6 000

Datum: 2020-05-22

× VÄG UTGÅR FRÅN ALLMÄNT UNDERHÅLL

VÄGKANT

TRAKTGRÄNS

FASTIGHETSGRÄNS

SLÄNT

BÄCKOMGRÄVNING

LEDNING NYTT LÄGE

BEFINTLIG LEDNING