



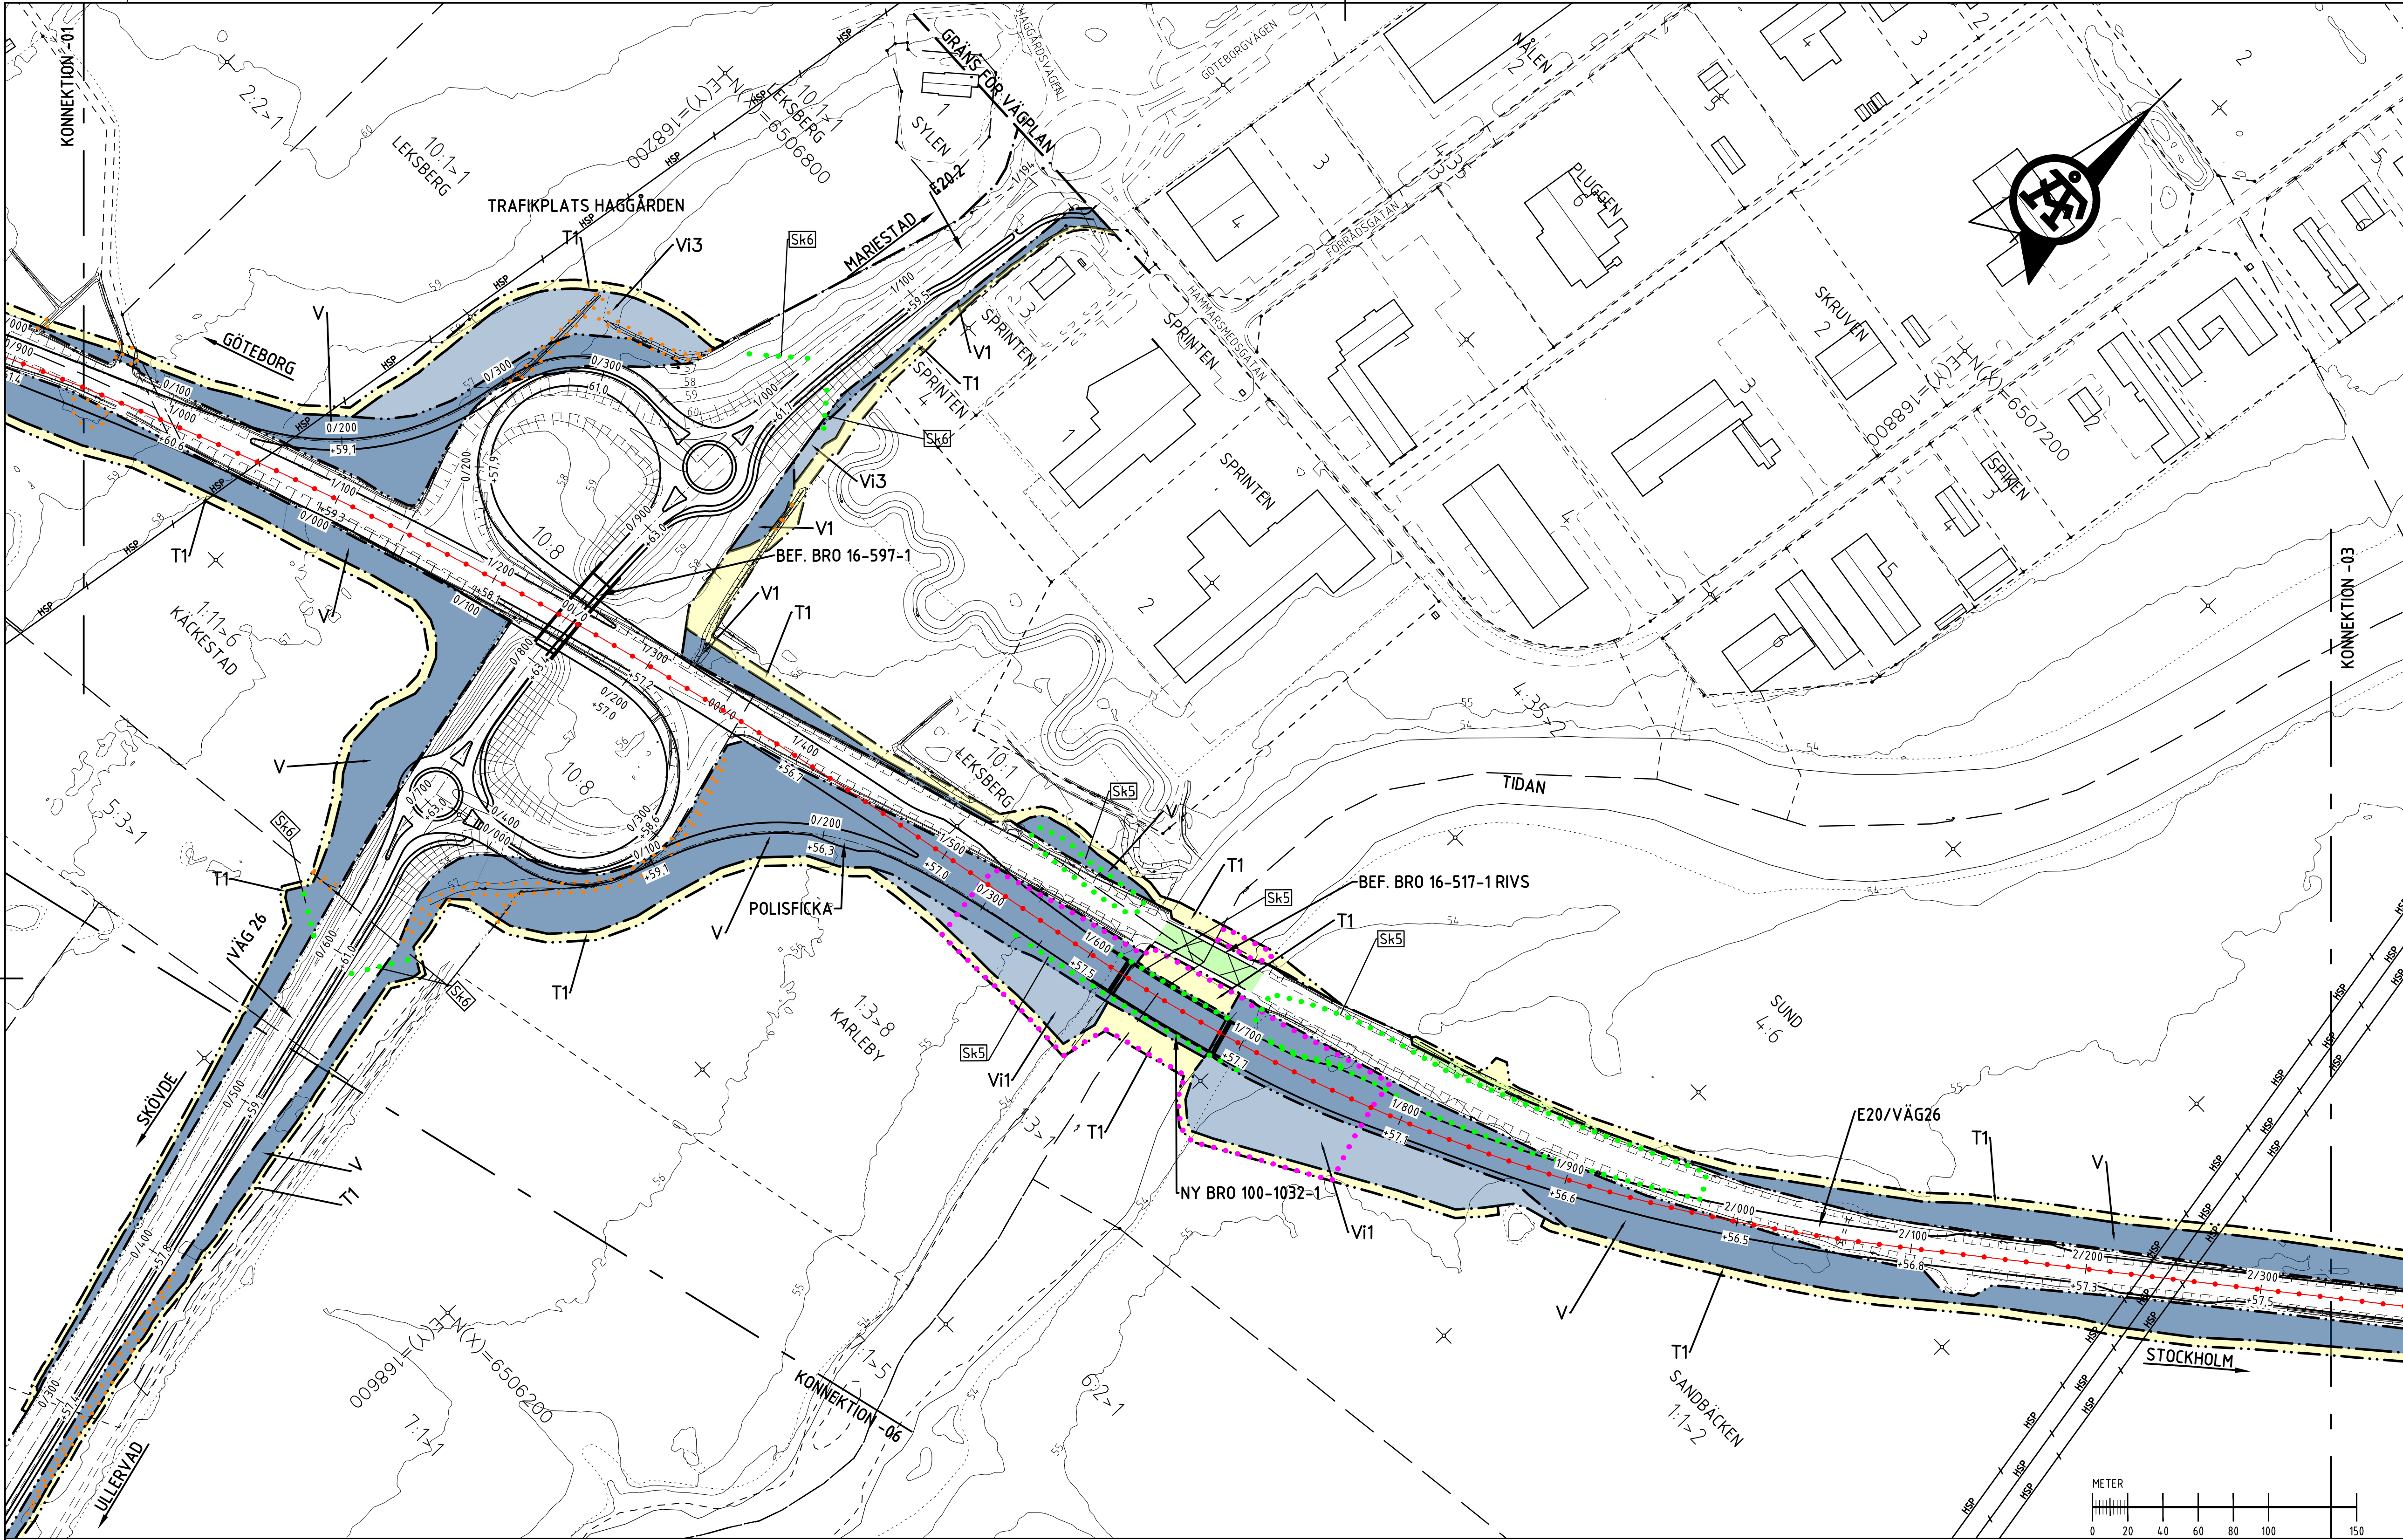

KOORDINATSYSTEM

PLAN: SWEREF 99 13 30
HÖJD: RH 2000

ORIENTERINGSFIGUR

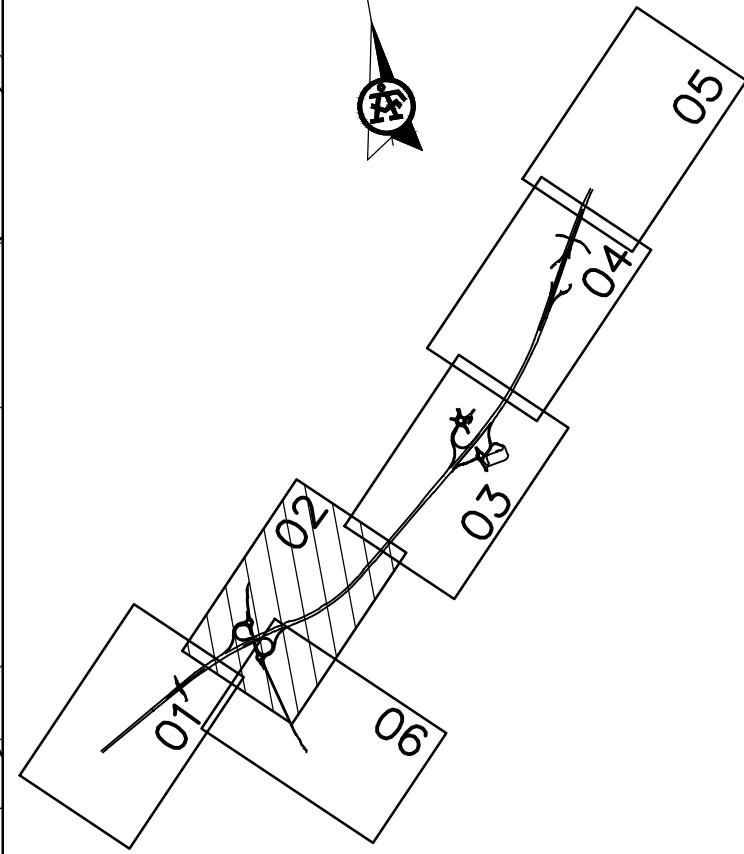

VÄGPLAN

GRANSKNINGSSTATUS / SYFTE
HANDLINGSTYP
DATUM
2020-02-19
OBJEKT
E20 FÖRBI MARIESTAD

DELOMRÅDE / BANDEL
Gemensam VP1, Hindsberg - Muggebo

ANLÄGGNINGSTYP
Gemensamt (sammansatt och översikt)

OBJEKTNUMMER / KM
150307

BESTÄLLARE
TRAFIKVERKET

LEVERANTÖR
ÄF INFRASTRUCTURE

SKAPAD AV
R. KHERFAN

UPPDAGSNUMMER
738915

GODKÄND AV
U. BURMAN

AVDELNING

RITNINGSTYP
PLANKARTA

TEKNIKOMRÅDE / INNEHÅLL
VÄGUTFORMNING OCH TRAFIK

BESKRIVNING
VÄG E20
KM 0/940 - 2/340

SKALA
1:2000

FORMAT
A1

FÖRVALTNINGSNUMMER

RITNINGNUMMER
1 00 T 02 02

BLAD
02

NÄSTA BLAD
BET

TECKENFÖRKLARING

MARKANSPRÅK

- GRÄNS FÖR VÄGOMRÅDE/GRÄNS VÄGPLAN
- GRÄNS MELLAN OLIKA TYPER AV MARKANSPRÅK
- NYTT VÄGOMRÅDE MED VÄGRÄTT
- NYTT VÄGOMRÅDE INOM DETALJPLAN DÄR KOMMUN ÄR HUVUDMAN FÖR ALLMÄNNA PLATSER
- NYTT VÄGOMRÅDE MED INSKRÄNKT VÄGRÄTT FÖR LANDSKAPSANPASSNING
- NYTT VÄGOMRÅDE MED INSKRÄNKT VÄGRÄTT FÖR DIKE, DAGÖPPNING 2-10m
- NYTT VÄGOMRÅDE MED INSKRÄNKT VÄGRÄTT FÖR GRUNDFÖRSTÄRKNINGAR
- NYTT VÄGOMRÅDE MED INSKRÄNKT VÄGRÄTT FÖR NY DAGVATTENLEDNING
- TILLFÄLLIG NYTTJANDERÄTT FÖR ARBETSVÄGAR, MARKARBETEN OCH MASSUPPLAG AVSER 24 MÅNADER FRÅN IANSPRÅKTAGANDE
- TILLFÄLLIG NYTTJANDERÄTT FÖR ETABLERING AVSER 24 MÅNADER FRÅN IANSPRÅKTAGANDE
- TILLFÄLLIG NYTTJANDERÄTT FÖR TRAFIKOMLEDNING AVSER 24 MÅNADER FRÅN IANSPRÅKTAGANDE

- INDRAGNING AV VÄG FRÅN ALLMÄNT UNDERHÅLL
- BEF. VÄGOMRÅDE SOM DRAS IN FRÅN ALLMÄNT UNDERHÅLL

SKYDDSÅTGÄRDER OCH FÖRSIKTIGHETSMÅTT

- OMRÅDE MED SKYDDSÅTGÄRDER OCH FÖRSIKTIGHETSMÅTT
- Sk2 ERBJUDANDE OM BULLERSKYDDSÅTGÄRD UTANFÖR VÄGOMRÅDE I FORM AV FASAD/FÖNSTERÅTGÄRD OCH/ELLER LOKALT SKYDD VID UTEPLATS VID TILLÄMPNING ENLIGT ÖVAN SKA HÄNSYN TAS TILL VAD SOM ÄR TEKNISKT MÖJLIGT OCH EKONOMISKT RIMLIGT
- Sk3 OMRÅDE FÖR FÖRDRÖJNING AV VÄGDAGVATTEN
- Sk5 ANLÄGGNING FÖR FÖRDRÖJNING AV VÄGDAGVATTEN MED OLJEAVSKILJANDE FUNKTION
- Sk6 VILTUTHOPP
- Sk7 FAUNASTÄNGSEL GÄLLER LÅNGS HELA STRÄCKAN AV E20 FÖR PLACERING SE ILLUSTRATIONSPLAN
- Sk8 FAUNAPASSAGE PÅ BRO
- Sk9 HÖGKAPACITETSRÄCKE H4 OCH SKYDD MOT UTSLÄPP AV VÄTSKA
- Sk10 HÖGKAPACITETSRÄCKE H2 OCH SKYDD MOT UTSLÄPP AV VÄTSKA

VERKSAMHETER SOM UNDANTAS FRÅN FÖRBUD ENLIGT MILJÖBALKEN

SKYLDIGHETEN ATT GÖRA ANMÄLAN FÖR SAMRÅD ENLIGT 12.6 MB GÄLLER INTE FÖR DE VERKSAMHETER OCH ÅTGÄRDER SOM BEHOVS FÖR ATT BYGGA VÄGEN OCH SOM FASTSTÄLLS OCH INGÅR I VÄGOMRÅDE FÖR ALLMÄN VÄG ELLER OMRÅDE FÖR TILLFÄLLIG NYTTJANDERÄTT.

BIOTOPSKYDD INOM NYTT VÄGOMRÅDE

FÖRBUDEN SOM AVSER VERKSAMHET ELLER ÅTGÄRD INOM BIOTOPSKYDDSDOMRÅDE (7:11 2 ST. MB) GÄLLER INTE BYGGANDE AV ALLMÄN VÄG.

STRANDSKYDD INOM NYTT VÄGOMRÅDE

FÖRBUDEN MOT ÅTGÄRD INOM STRANDSKYDDSDOMRÅDE (7:15 MB) GÄLLER INTE BYGGANDE AV ALLMÄN VÄG.

ÖVRIGA BETECKNINGAR

- NY VÄGKANT
- TRAKTGRÄNS/KVARTERSGRÄNS
- FASTIGHETSGRÄNS
- TRAKTNAMN
- SANDBÄCKEN
- 5:3
- BYGGNADER (BOSTAD, ÖVRIG BYGGNAD)

- BRO ÖVER E20
- BRO UNDER E20
- LÄNGDMÄTNING/NIVÅ FÖR VÄGMITT ±0.1 m
- NYTT MITTVÄGRÄCKE
- BEF. HÖGSPÄNNINGSLEDNING I LUFT

BELYSNING SKA FINNAS PÅ FÖLJANDE PLATSER:
TPL HAGGÄRDEN - CIRKULATIONSPLATSER VID ANSLUTANDE RAMPER
SAMT STRÄCKAN MELLAN DESSA
TPL ULLERVAD - CIRKULATIONSPLATSER OCH DROPPE VID ANSLUTANDE RAMPER
SAMT STRÄCKAN MELLAN DESSA
POLISKONTROLLPLATS.