



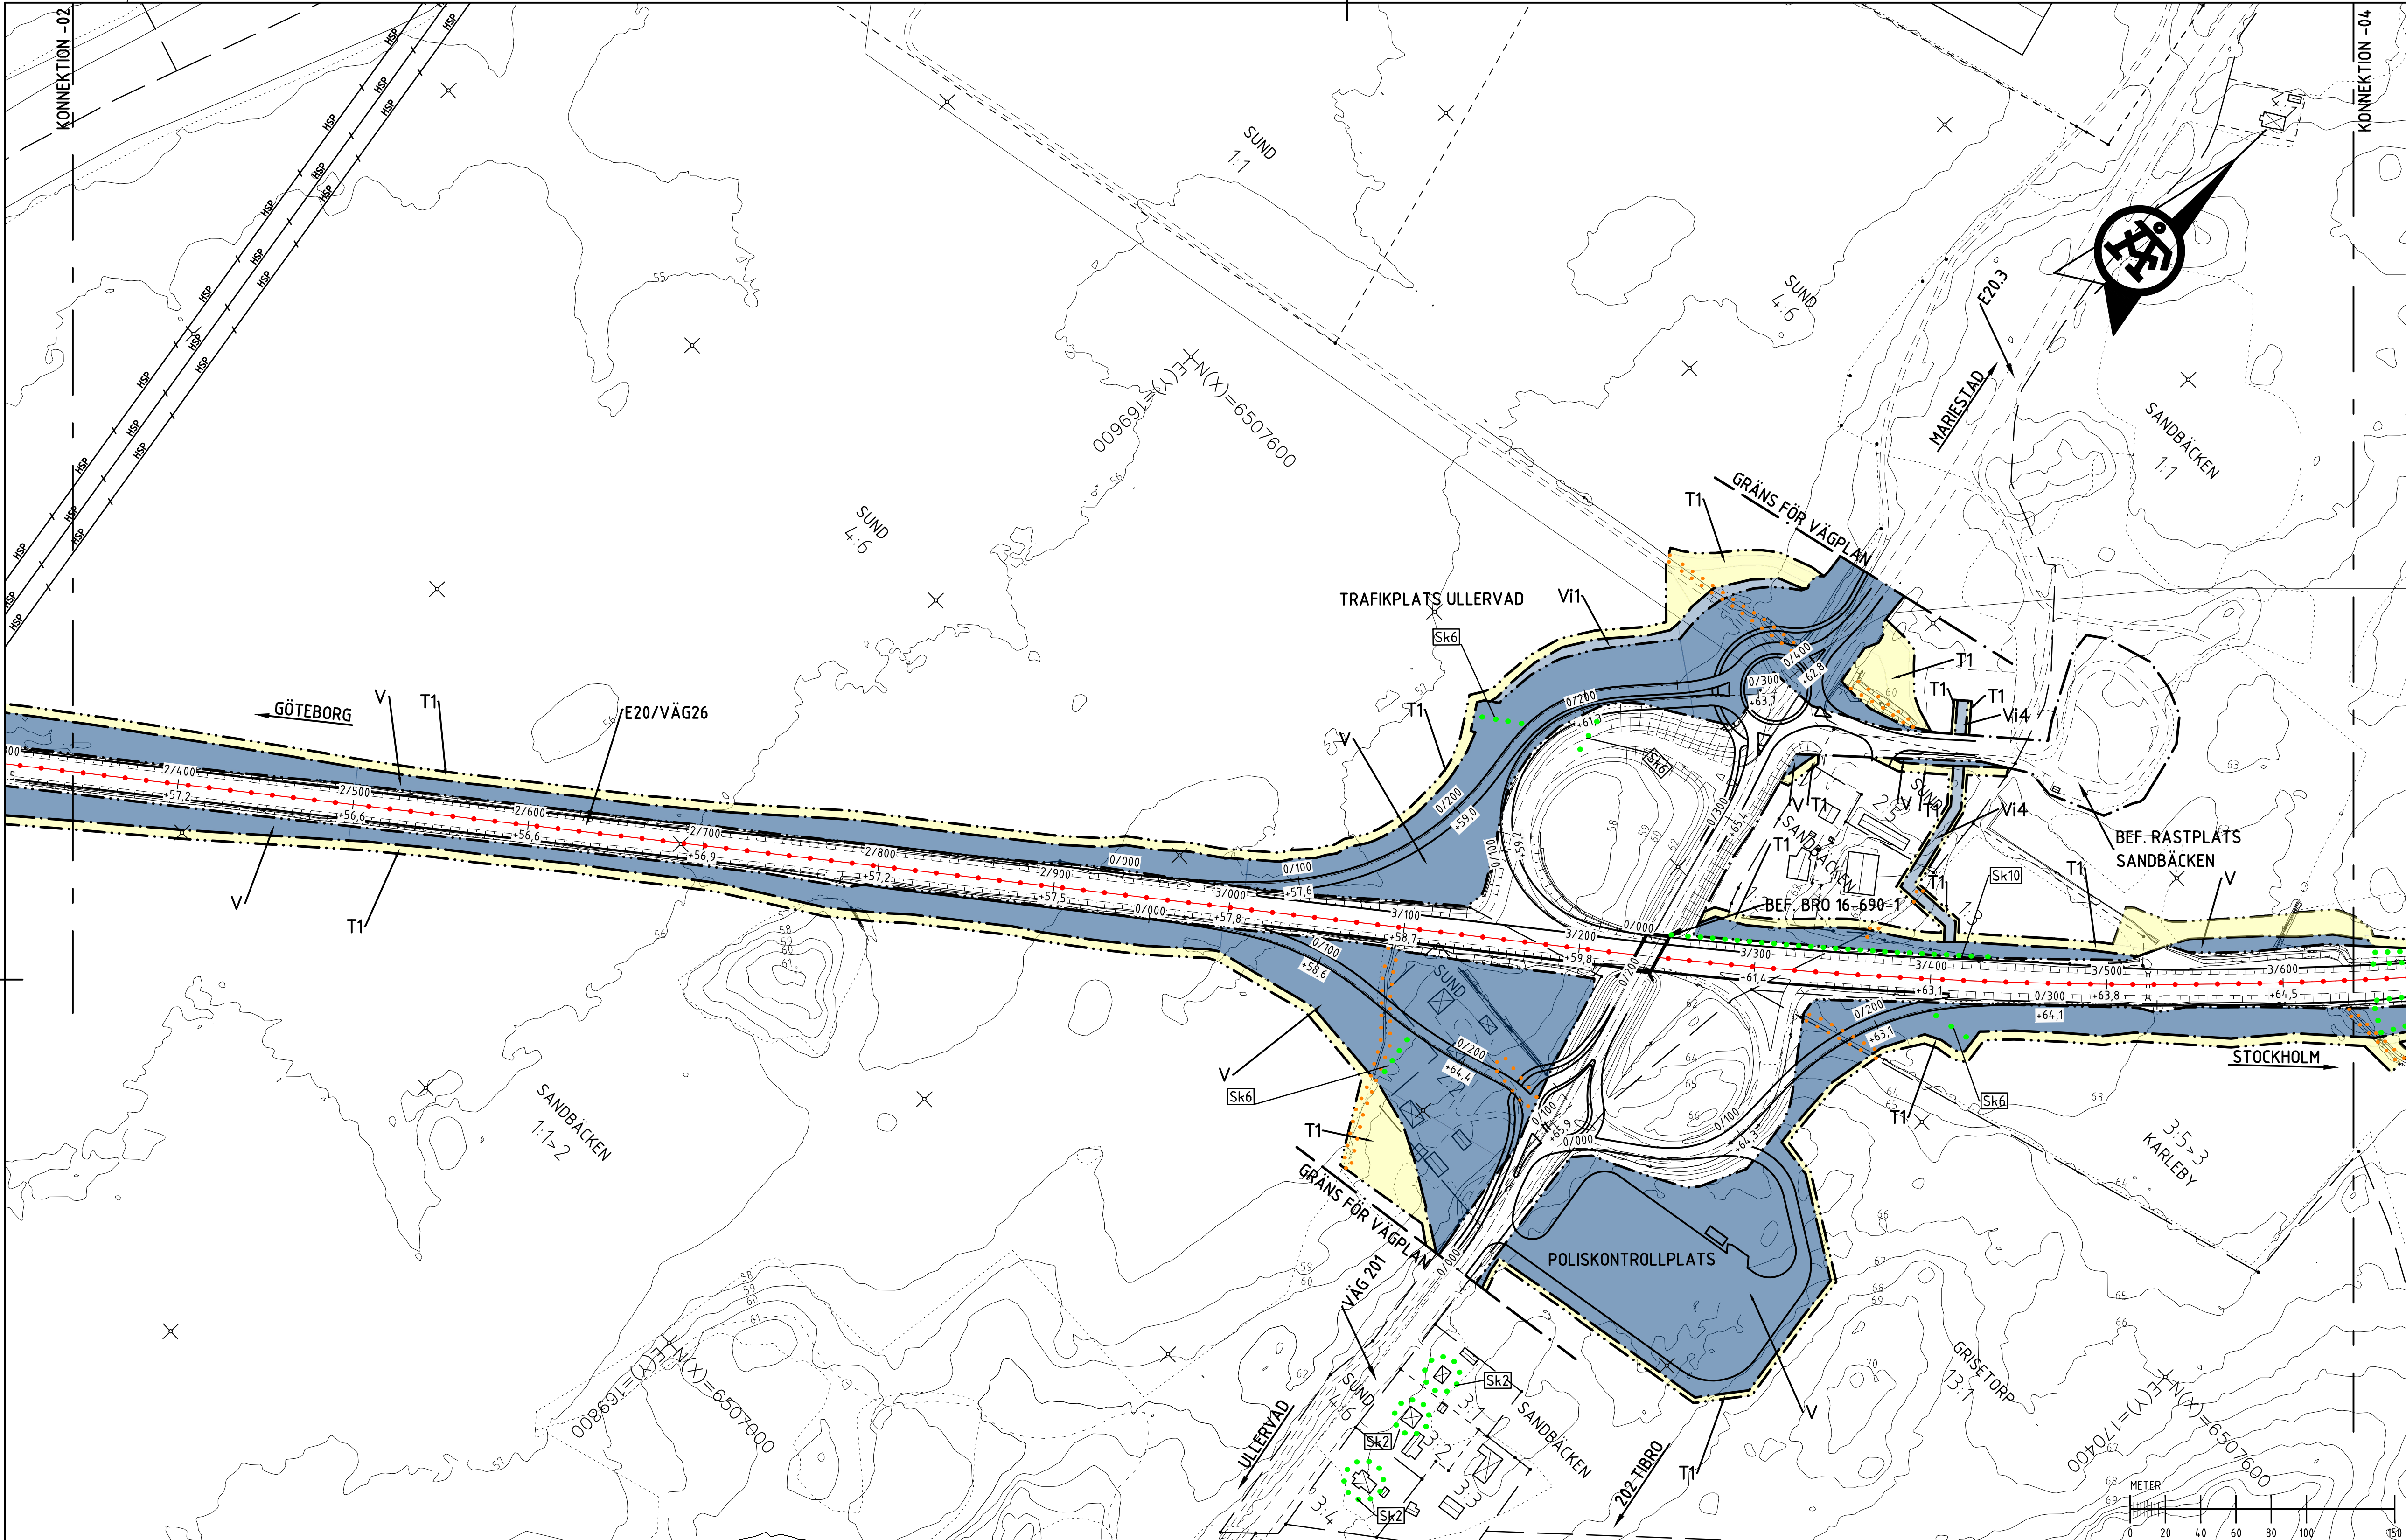

KOORDINATSYSTEM

PLAN: SWEREF 99 13 30  
HÖJD: RH 2000

ORIENTERINGSFIGUR

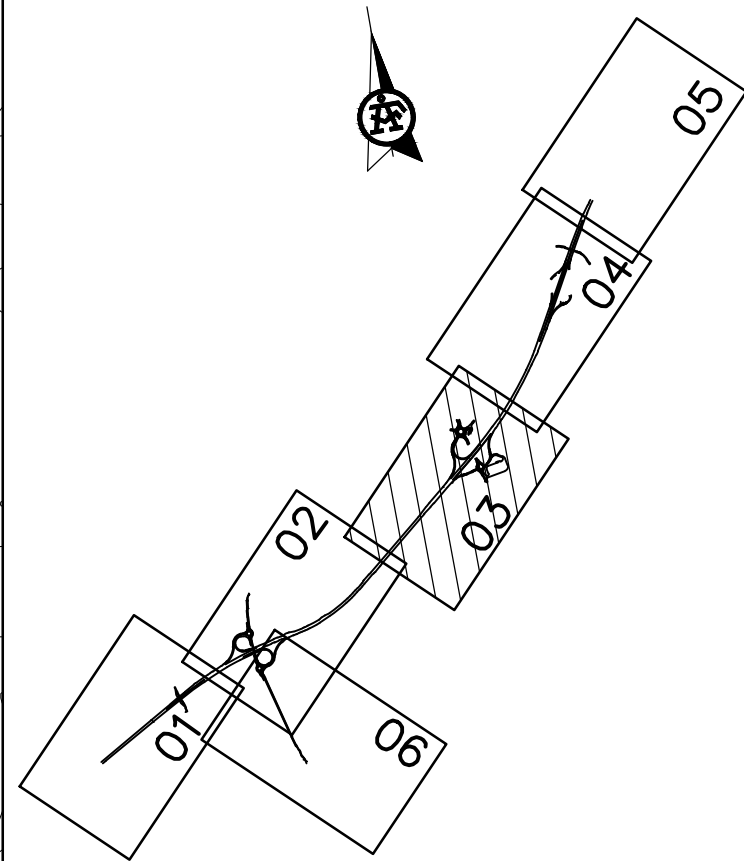

TYP AV PLAN  
**VÄGPLAN**

GRANSKNINGSSTATUS / SYFTE

HANDLINGSTYP

**SAMRÅDSHANDLING**

DATUM  
2020-02-19

LEVERANS / ÄNDRINGS-PM

OBJEKT

**E20 FÖRBI MARIESTAD**

DELOMRÅDE / BANDEL

**Gemensam VP1, Hindsberg - Muggebo**

ANLÄGGNINGSTYP

**Gemensamt (sammansatt och översikt)**

OBJEKTNUMMER / KM

150307

KONSTRUKTIONNUMMER

738915

BESTÄLLARE

**TRAFIKVERKET**

LEVERANTÖR

**ÄF INFRASTRUCTURE**

SKAPAD AV

**R. KHERFAN**

UPPDRAGSNUMMER

738915

GODKÄND AV

**U. BURMAN**

ÄNDRINGS-PM

ÄNDRINGS-PM

RITNINGSTYP

**PLANKARTA**

TEKNIKOMRÅDE / INNEHÅLL

**VÄGUTFORMNING OCH TRAFIK**

BESKRIVNING

**VÄG E20**

**KM 2/340 - 3/640**

SKALA

**1:2000**

FORMAT

**A1**

FÖRVALTNINGSNUMMER

RITNINGNUMMER

**1 00 T 02 03**

BLAD

**03**

NÄSTA BLAD

BET

**TECKENFÖRKLARING**

**MARKANSPRÅK**

- GRÄNS FÖR VÄGOMRÅDE/GRÄNS VÄGPLAN
- GRÄNS MELLAN OLIKA TYPER AV MARKANSPRÅK
- NYTT VÄGOMRÅDE MED VÄGRÄTT
- NYTT VÄGOMRÅDE INOM DETALJPLAN DÄR KOMMUN ÄR HUVDMAN FÖR ALLMÄNNA PLATSER
- NYTT VÄGOMRÅDE MED INSKRÄNKT VÄGRÄTT FÖR LANDSKAPSANPASSNING
- NYTT VÄGOMRÅDE MED INSKRÄNKT VÄGRÄTT FÖR DIKE, DAGÖPPNING 2-10m.
- NYTT VÄGOMRÅDE MED INSKRÄNKT VÄGRÄTT FÖR GRUNDFÖRSTÄRKNINGAR
- NYTT VÄGOMRÅDE MED INSKRÄNKT VÄGRÄTT FÖR NY DAGVATTENLEDNING
- TILLFÄLLIG NYTTJANDERÄTT FÖR ARBETSVÄGAR, MARKARBETEN OCH MASSUPPLAG AVSER 24 MÅNADER FRÅN IANSPRÅKTAGANDE
- TILLFÄLLIG NYTTJANDERÄTT FÖR ETABLERING, AVSER 24 MÅNADER FRÅN IANSPRÅKTAGANDE
- TILLFÄLLIG NYTTJANDERÄTT FÖR TRAFIKOMLEDNING, AVSER 24 MÅNADER FRÅN IANSPRÅKTAGANDE

- INDRAGNING AV VÄG FRÅN ALLMÄNT UNDERHÅLL
- BEF. VÄGOMRÅDE SOM DRAS IN FRÅN ALLMÄNT UNDERHÅLL

**SKYDDSÅTGÄRDER OCH FÖRSIKTIGHETSMÅTT**

- OMRÅDE MED SKYDDSÅTGÄRDER OCH FÖRSIKTIGHETSMÅTT
- Sk2 ERBJUDANDE OM BULLERSKYDDSÅTGÄRD UTANFÖR VÄGOMRÅDE I FORM AV FASAD/FÖNSTERÅTGÄRD OCH/ELLER LOKALT SKYDD VID UTEPLATS FÖR PLACERING SE ILLUSTRATIONSPLAN
- Sk3 OMRÅDE FÖR FÖRDRÖJNING AV VÄGDAGVATTEN
- Sk5 ANLÄGGNING FÖR FÖRDRÖJNING AV VÄGDAGVATTEN MED OLJEAVSKILJANDE FUNKTION
- Sk6 VILTUTHOPP
- Sk7 FAUNASTÄNGSEL GÄLLER LÅNGS HELA STRÄCKAN AV E20 FÖR PLACERING SE ILLUSTRATIONSPLAN
- Sk8 FAUNAPASSAGE PÅ BRO
- Sk9 HÖGKAPACITETSÅTGÄRD H4 OCH SKYDD MOT UTSLÄPP AV VÄTSKA
- Sk10 HÖGKAPACITETSÅTGÄRD H2 OCH SKYDD MOT UTSLÄPP AV VÄTSKA

**VERKSAMHETER SOM UNDRANTAS FRÅN FÖRBUD ENLIGT MILJÖBALKEN**

SKYLDIGHETEN ATT GÖRA ANMÄLAN FÖR SAMRÅD ENLIGT 12.6 MB. GÄLLER INTE FÖR DE VERKSAMHETER OCH ÅTGÄRDER SOM BEHOVS FÖR ATT BYGGA VÄGEN OCH SOM FASTSTÄLLS OCH INGÅR I VÄGOMRÅDE FÖR ALLMÄN VÄG ELLER OMRÅDE FÖR TILLFÄLLIG NYTTJANDERÄTT.

BIOTOPSKYDD INOM NYTT VÄGOMRÅDE

FÖRBUDEN SOM AVSER VERKSAMHET ELLER ÅTGÄRD INOM BIOTOPSKYDDSDOMRÅDE (7:11 2 ST. MB) GÄLLER INTE BYGGANDE AV ALLMÄN VÄG/JÄRNVÄG.

STRANDSKYDD INOM NYTT VÄGOMRÅDE

FÖRBUDEN MOT ÅTGÄRD INOM STRANDSKYDDSDOMRÅDE (7:15 MB) GÄLLER INTE BYGGANDE AV ALLMÄN VÄG.

**ÖVRIGA BETECKNINGAR**

- NY VÄGKANT
- TRAKTGRÄNS/KVARTERSGRÄNS
- FASTIGHETSGRÄNS
- TRAKTNAMN
- SANDBÄCKEN
- 5:3
- BYGGNADER (BOSTAD, ÖVRIG BYGGNAD)

- BRO ÖVER E20
- BRO UNDER E20
- LÄNGDMÄTNING/NIVÅ FÖR VÄGMITT ±0.1 m
- NYTT MITTVÄGRÄCKE
- BEF. HÖGSPÄNNINGSLEDNING I LUFT

BELYSNING SKA FINNAS PÅ FÖLJANDE PLATSER:  
TPL HAGGÄRDEN - CIRCULATIONSPLATSER VID ANSLUTANDE RAMPER  
SAMT STRÄCKAN MELLAN DESSA  
TPL ULLERVAD - CIRCULATIONSPLATSER OCH DROPPE VID ANSLUTANDE RAMPER  
SAMT STRÄCKAN MELLAN DESSA  
POLISKONTROLLPLATS