


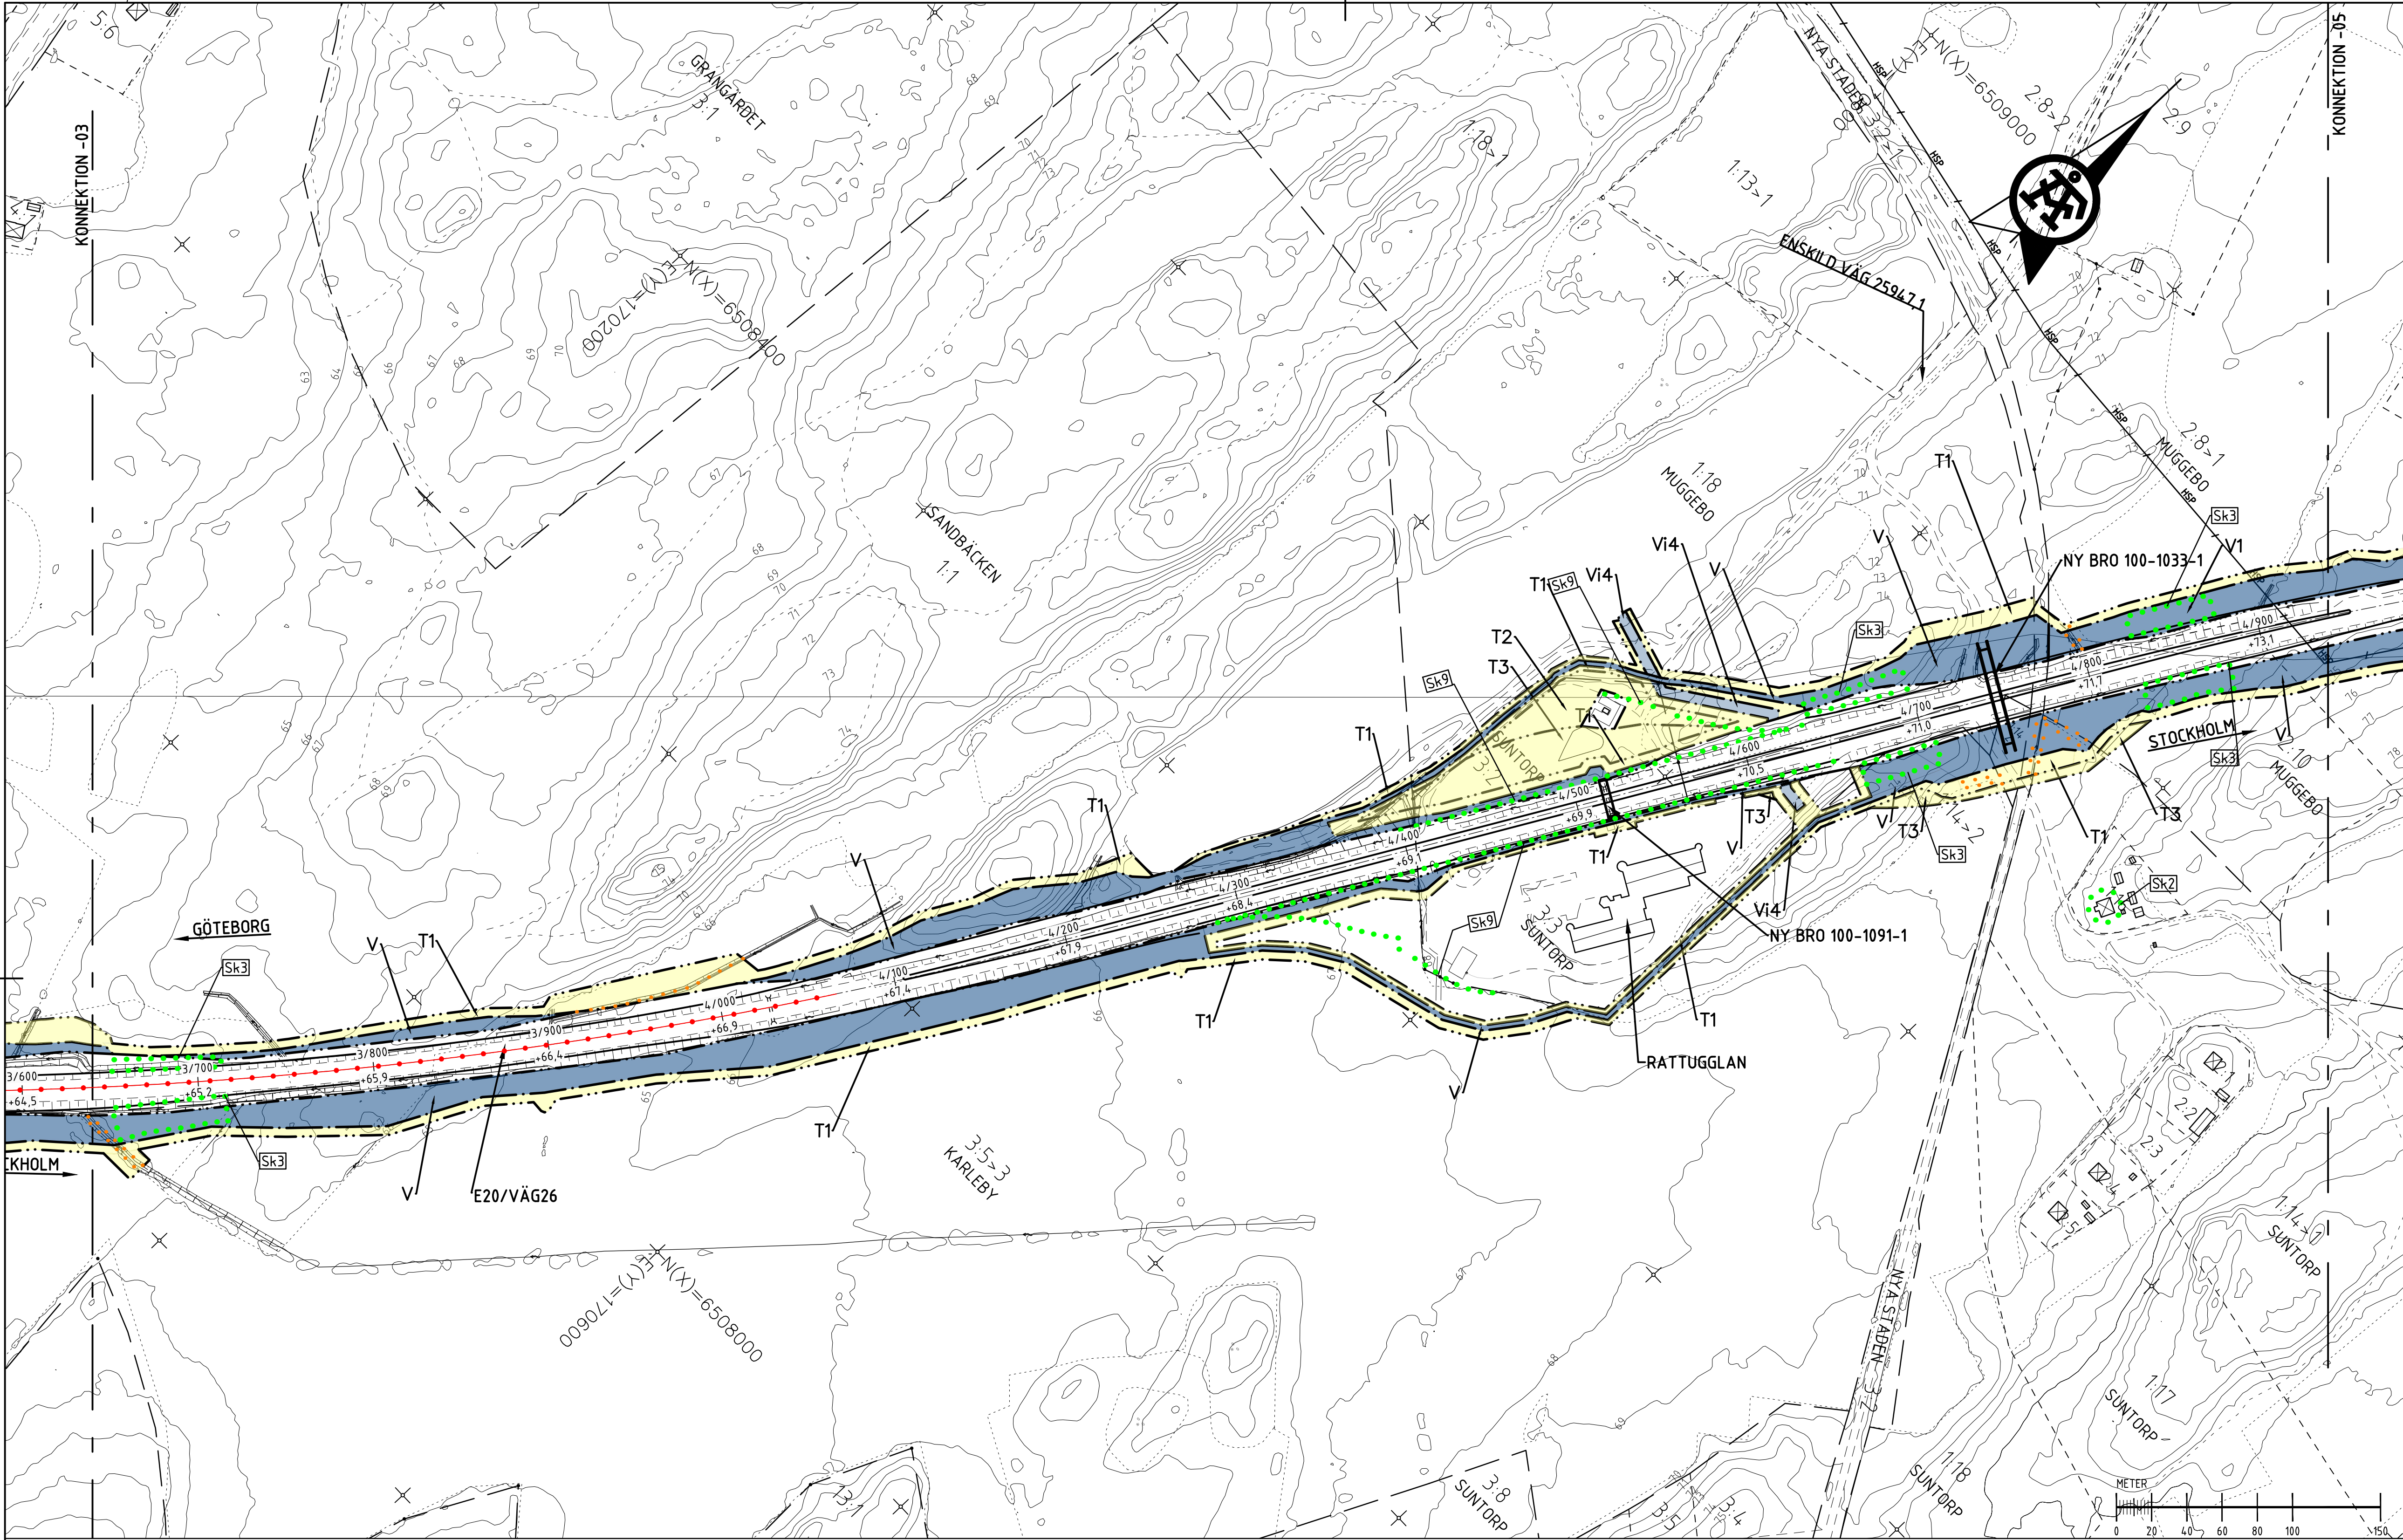

KOORDINATSYSTEM

PLAN: SWEREF 99 13 30
HÖJD: RH 2000

ORIENTERINGSFIGUR

TYP AV PLAN

VÄGPLAN

GRANSKNINGSSTATUS / SYFTE

HANDLINGSTYP

SAMRÅDSHANDLING

DATUM

2020-02-19

LEVERANS / ÄNDRINGS-PM

OBJEKT

E20 FÖRBI MARIESTAD

DELOMRÅDE / BANDEL

Gemensam VP1, Hindsberg - Muggebo

ANLÄGGNINGSTYP

Gemensamt (sammansatt och översikt)

OBJEKTNUMMER / KM

150307

KONSTRUKTIONNUMMER

738915

BESTÄLLARE

TRAFIKVERKET

LEVERANTÖR

ÅF INFRASTRUCTURE

GODKÄND AV

R. KHERFAN

UPPDRAGSNUMMER

738915

AVDELNING

U. BURMAN

RITNINGSTYP

PLANKARTA

TEKNIKOMRÅDE / INNEHÅLL

VÄGUTFORMNING OCH TRAFIK

BESKRIVNING

VÄG E20
KM 3/640 - 4/940

SKALA

1:2000

FORMAT

A1

FÖRVALTNINGSNUMMER

RITNINGNUMMER

1 00 T 02 04

BLAD

04

NÄSTA BLAD

BET

TECKENFÖRKLARING
MARKANSPRÅK

- GRÄNS FÖR VÄGOMRÅDE/GRÄNS VÄGPLAN
- GRÄNS MELLAN OLIKA TYPER AV MARKANSPRÅK
- NYTT VÄGOMRÅDE MED VÄGRÄTT
- NYTT VÄGOMRÅDE INOM DETALJPLAN DÄR KOMMUN ÄR HUVUDMAN FÖR ALLMÄNNA PLATSER
- NYTT VÄGOMRÅDE MED INSKRÄNKT VÄGRÄTT FÖR LANDSKAPSANPASSNING
- NYTT VÄGOMRÅDE MED INSKRÄNKT VÄGRÄTT FÖR DIKE, DAGÖPPNING 2-10m.
- NYTT VÄGOMRÅDE MED INSKRÄNKT VÄGRÄTT FÖR GRUNDFÖRSTÄRKNINGAR
- NYTT VÄGOMRÅDE MED INSKRÄNKT VÄGRÄTT FÖR NY DAGVATTENLEDNING.
- TILLFÄLLIG NYTTJANDERÄTT FÖR ARBETSVÄGAR, MARKARBETEN OCH MASSUPPLAG AVSER 24 MÅNADER FRÅN IANSPRÅKTAGANDE
- TILLFÄLLIG NYTTJANDERÄTT FÖR ETABLERING, AVSER 24 MÅNADER FRÅN IANSPRÅKTAGANDE
- TILLFÄLLIG NYTTJANDERÄTT FÖR TRAFIKOMLEDNING, AVSER 24 MÅNADER FRÅN IANSPRÅKTAGANDE

- INDRAGNING AV VÄG FRÅN ALLMÄNT UNDERHÅLL
- BEF. VÄGOMRÅDE SOM DRAS IN FRÅN ALLMÄNT UNDERHÅLL
- SKYDDSÅTGÄRDER OCH FÖRSIKTIGHETSMÅTT
- OMRÅDE MED SKYDDSÅTGÄRDER OCH FÖRSIKTIGHETSMÅTT
- Sk2 ERBJUDANDE OM BULLERSKYDDSÅTGÄRD UTANFÖR VÄGOMRÅDE I FORM AV FASAD/FÖNSTERÅTGÄRD OCH/ELLER LOKALT SKYDD VID UTEPLATS VID TILLÄMPNING ENLIGT OVAN SKA HÄNSYN TAS TILL VAD SOM ÄR TEKNISKT MÖJLIGT OCH EKONOMISKT RIMLIGT
- Sk3 OMRÅDE FÖR FÖRDRÖJNING AV VÄGDAGVATTEN
- Sk5 ANLÄGGNING FÖR FÖRDRÖJNING AV VÄGDAGVATTEN MED OLJEAVSKILJANDE FUNKTION
- Sk6 VILTUTHOPP
- Sk7 FAUNASTÄNGSEL GÄLLER LÅNGS HELA STRÄCKAN AV E20 FÖR PLACERING SE ILLUSTRATIONSPLAN
- Sk8 FAUNAPASSAGE PÅ BRO
- Sk9 HÖGKAPACITETSRÄCKE H4 OCH SKYDD MOT UTSLÄPP AV VÄTSKA
- Sk10 HÖGKAPACITETSRÄCKE H2 OCH SKYDD MOT UTSLÄPP AV VÄTSKA

VERKSAMHETER SOM UNDTAS FRÅN FÖRBUD ENLIGT MILJÖBALKEN

SKYLDIGHETEN ATT GÖRA ANMÄLAN FÖR SAMRÅD ENLIGT 12.6 MB. GÄLLER INTE FÖR DE VERKSAMHETER OCH ÅTGÄRDER SOM BEHOVS FÖR ATT BYGGA VÄGEN OCH SOM FASTSTÄLLS OCH INGÅR I VÄGOMRÅDE FÖR ALLMÄN VÄG ELLER OMRÅDE FÖR TILLFÄLLIG NYTTJANDERÄTT.

..... BIOTOPSKYDD INOM NYTT VÄGOMRÅDE

FÖRBUDEN SOM AVSER VERKSAMHET ELLER ÅTGÄRD INOM BIOTOPSKYDDSDOMRÅDE (7:11 2 ST. MB) GÄLLER INTE BYGGANDE AV ALLMÄN VÄG.

..... STRANDSKYDD INOM NYTT VÄGOMRÅDE

FÖRBUDEN MOT ÅTGÄRD INOM STRANDSKYDDSDOMRÅDE (7:15 MB) GÄLLER INTE BYGGANDE AV ALLMÄN VÄG.

- ÖVRIGA BETECKNINGAR
- NY VÄGKANT
- TRAKTGRÄNS/KVARTERSGRÄNS
- FASTIGHETSGRÄNS
- TRAKTNAMN
- SANDBÄCKEN
- 5:3
- BYGGNADER (BOSTAD, ÖVRIG BYGGNAD)

- BRO ÖVER E20
- BRO UNDER E20
- LÄNGDMÄTNING/NIVÅ FÖR VÄGMITT ±0.1 m
- NYTT MITTVÄGRÄCKE
- BEF. HÖGSPÄNNINGSLEDNING I LUFT

BELYSNING SKA FINNAS PÅ FÖLJANDE PLATSER:

TPL HAGGÄRDEN - CIRCULATIONSPLATSER VID ANSLUTANDE RAMPER SAMT STRÄCKAN MELLAN DESSA

TPL ULLERVAD - CIRCULATIONSPLATS OCH DROPPE VID ANSLUTANDE RAMPER SAMT STRÄCKAN MELLAN DESSA

POLISKONTROLLPLATS.