


KOORDINATSYSTEM

PLAN: SWEREF 99 13 30
HÖJD: RH 2000

TECKENFÖRKLARING

- BELÄGGNINGSKANT
- LÄNGDMÄTNING FÖR E20
- E20 VÄGNUMMER

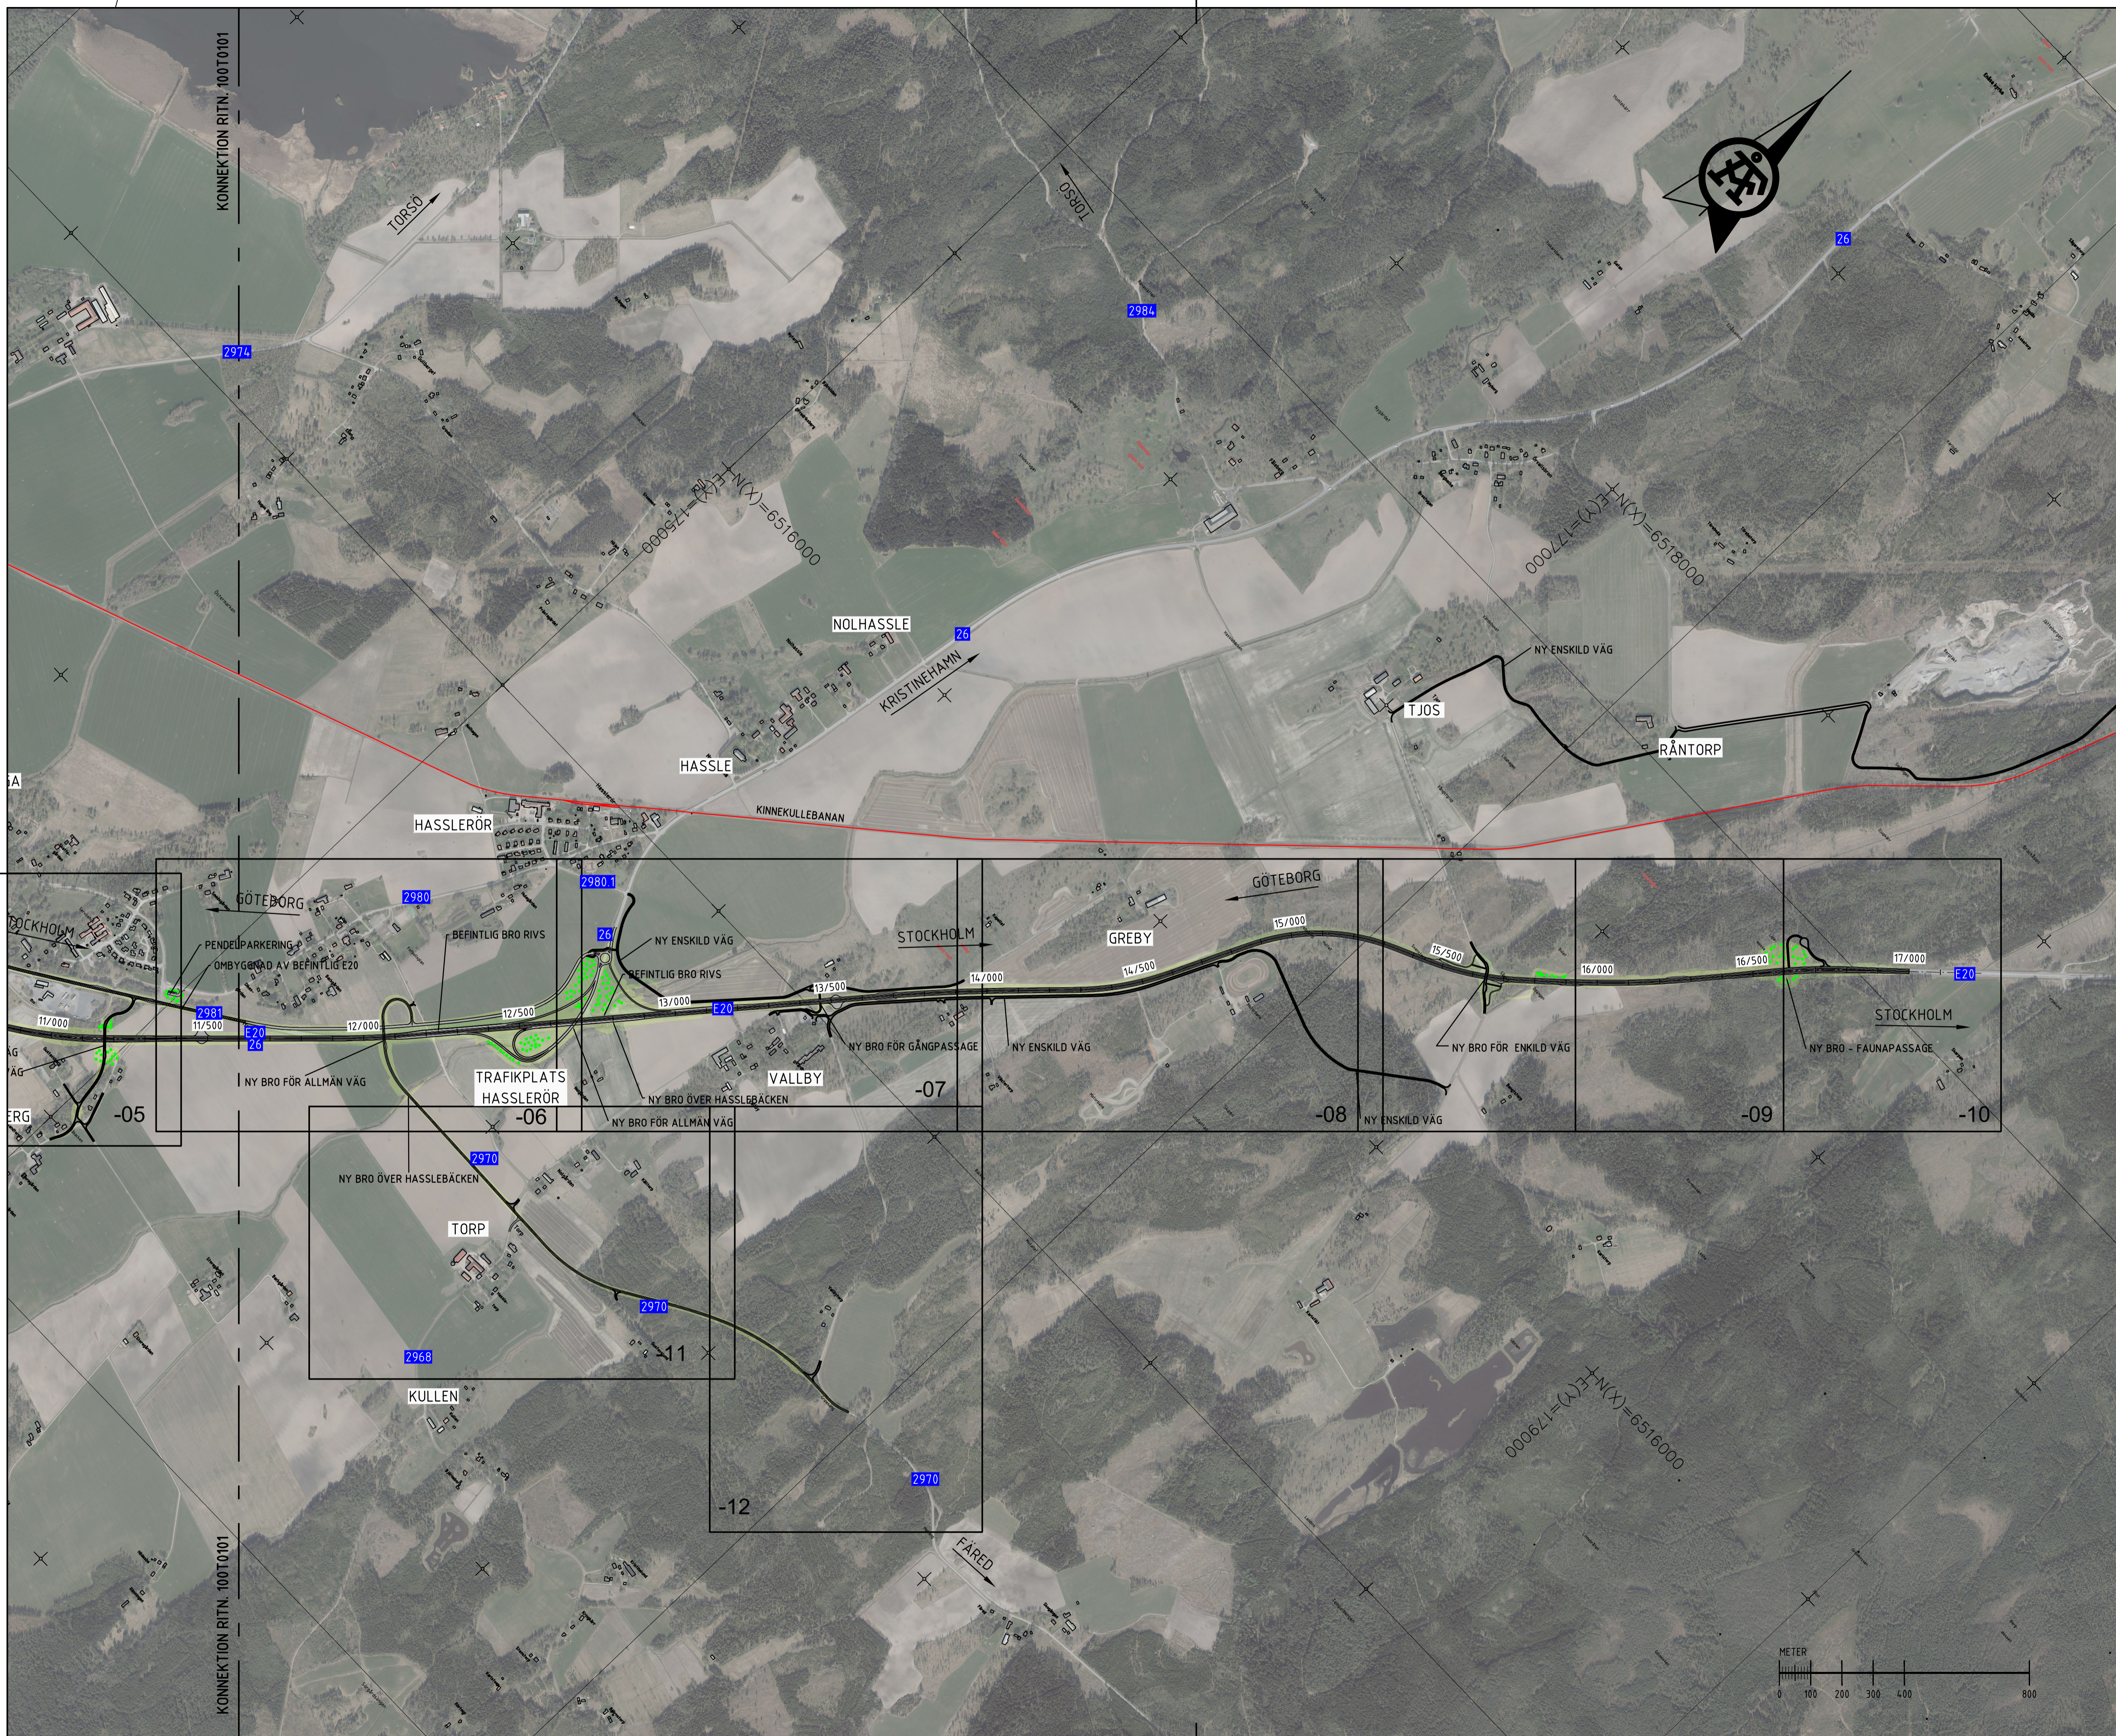

TYP AV PLAN **VÄGPLAN**

GRANSKNINGSSTATUS / SYFTE

HANDLINGSTYP

DATUM 2021-05-18 LEVERANS / ÄNDRINGS-PM

OBJEKT **E20 FÖRBI MARIESTAD**

DELOMRÅDE / BANDEL
Gemensam VP2, Muggebo - Tjos

ANLÄGGNINGSCEL
Gemensamt (sammansatt och översikt)

OBJEKTNUMMER / KM 150307 KONSTRUKTIONNUMMER

BESTÄLLARE LEVERANTÖR

TRAFIKVERKET **ÄF INFRASTRUCTURE**

SKAPAD AV **A.K ANDERSSON** UPPDRAGSNUMMER **738915**

GRANSKAD AV **C. MATSSON** ÄNDELNING **ÄF INFRAS**

RITNINGSTYP **ÖVERSIKTSKARTA**

TEKNIKOMRÅDE / INNEHÅLL **VÄGUTFORMNING OCH TRAFIK**

BESKRIVNING **VÄG E20**

KM 11/600 - 17/000

SKALA **1:10000** FORMAT **A1** FÖRVALTNINGSNUMMER

RITNINGNUMMER **2 00 T 01 02** BLAD **02** NÄSTA BLAD **-** BET **-**

X:\GÖTEBORG\MARIESTAD -64798- \02_CAD\2\VARBETSMA TERIAL\T-VÄGUTFORMNING OCH TRAFIK\RITNING\738915-20010102.DWG NORBERG, SIMON PLO: 2021-05-04 12:39

M:\REF\150307-12000102.dwg
150307-12000102.dwg
150307-12000102.dwg
