

**KOORDINATSYSTEM**

PLAN: SWEREF 99 13 30  
HOJD: RH 2000

**TECKENFÖRKLARING**

- FASTIGHETSGRÄNS
- TRAKTGRÄNS
- BEFINTLIG GRÄNS FÖR VAGHÅLLNINGSMRÅDE
- NY GRÄNS FÖR VAGHÅLLNINGSMRÅDE
- BEFINTLIG VÄG
- NY VÄG

TYP AV PLAN **VÄGPLAN**

GRANSKNINGSSTATUS / SYFTE

HANDLINGSTYP

DATUM: 2020-12-08  
LEVERANS / ÄNDRINGS-PM

OBJEKT: **E20 FÖRBI MARIESTAD**

DELOMRÅDE / BANDEL: **Gemensam VP2, Muggebo - Tjos**

ANLÄGGNINGDEL: **Gemensamt (sammansatt och översikt) - Delområde 1**

OBJEKTNUMMER / KM: 150307  
KONSTRUKTIONNUMMER

BESTÄLLARE: **TRAFIKVERKET**  
LEVERANTÖR: **ÅF INFRASTRUCTURE**

SKAPAD AV: **A.K ANDERSSON**  
UPPDRAGSNUMMER: **738915**

GODKÄND AV: **C. MATTSSON**  
AVDELNING: **AF INFRAS**

RITNINGSTYP: **PLAN**


TEKNIKOMRÅDE / INNEHÅLL: **VÄGUTFORMNING OCH TRAFIK**

BESKRIVNING: **PLANER FÖR VAGHÅLLNINGSMRÅDE**

SKALA: 1:5000  
RITNINGNUMMER: 2 00 T 93 01  
FORMAT: A1  
FÖRVALTNINGSNUMMER: 01 02  
BLAD: 01  
NÄSTA BLAD: 02  
BET:

X:\GUTIERRE\738915 - E20 FÖRBI MARIESTAD - 64798\02 LADN\X\ARBETE\STAT\ERALL\1-VAGUTFORMNING OCH TRAFIK\RTNING\738915-200190\DWG - ANDERSSON, ANTON

XREF: 650801\1\0000207.dwg  
738915-1100207.dwg  
738915-1100207.dwg

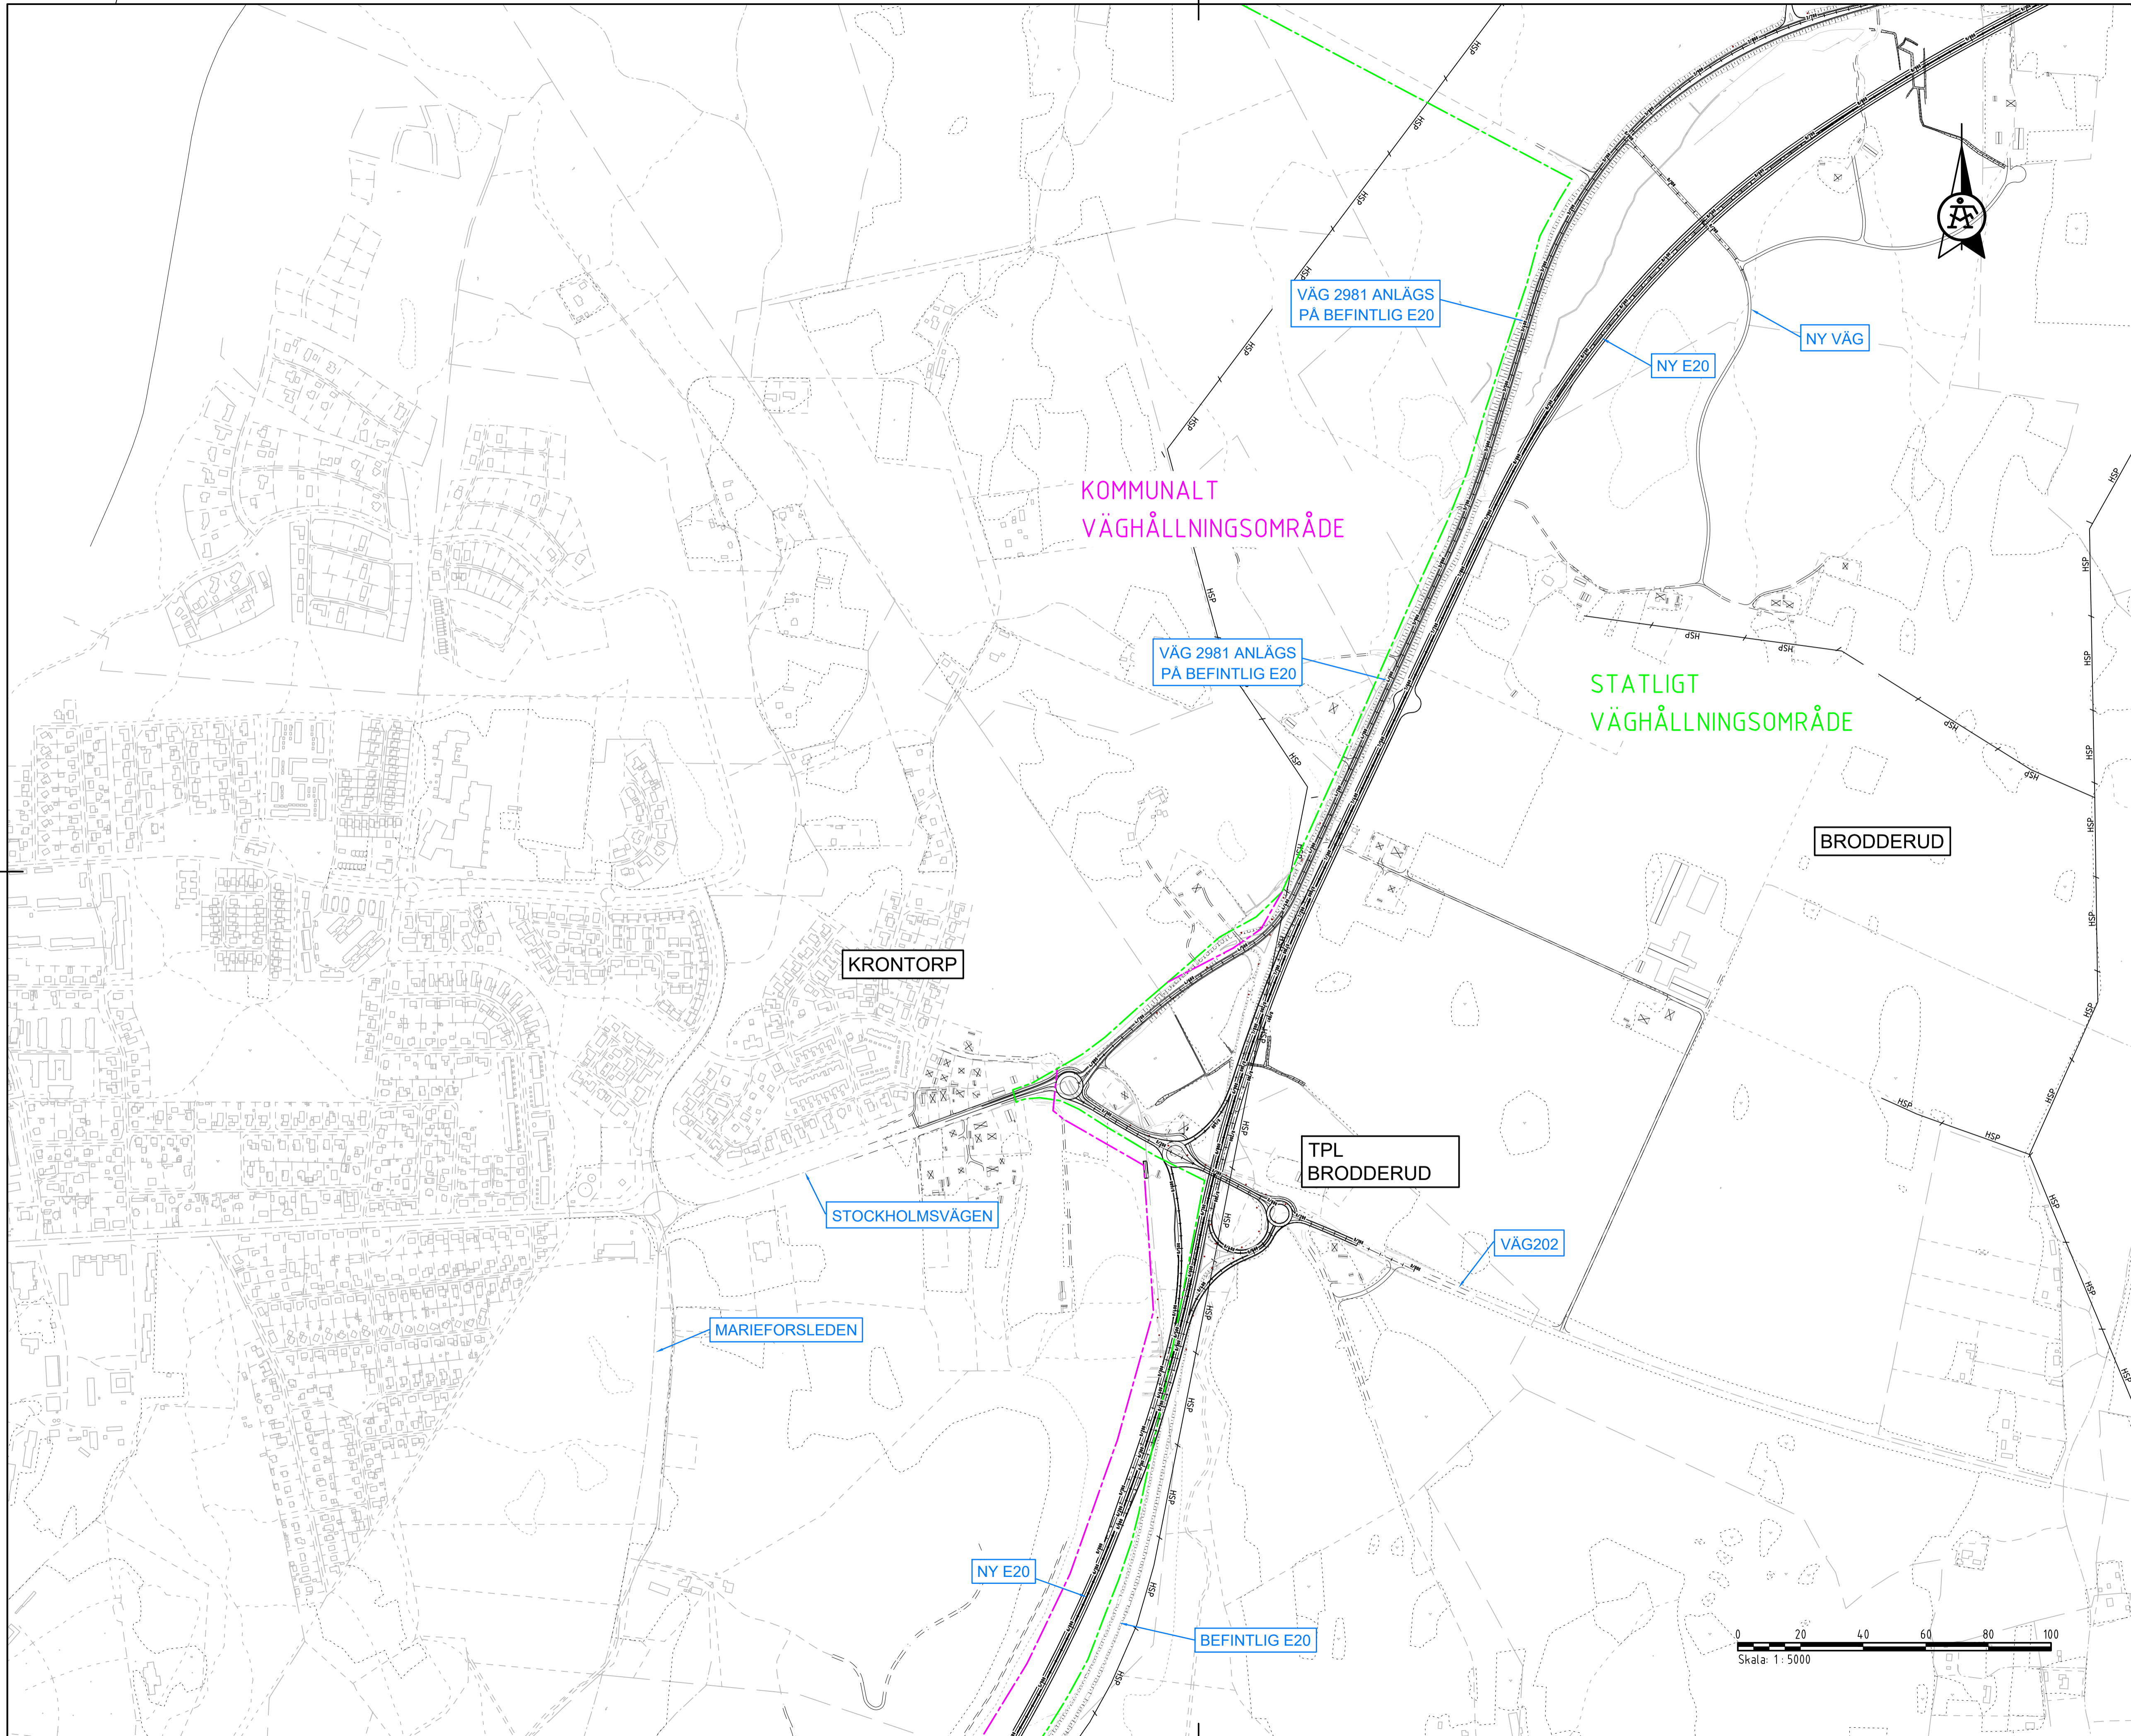

**KOORDINATSYSTEM**

PLAN: SWREF 99 13 30  
HÖJD: RH 2000

**TECKENFÖRKLARING**

- FASTIGHETSGRÄNS
- TRAKTGRÄNS
- BEFINTLIG GRÄNS FÖR VÄGHÅLLNINGSMRÅDE
- NY GRÄNS FÖR VÄGHÅLLNINGSMRÅDE
- BEFINTLIG VÄG
- NY VÄG

TYP AV PLAN **VÄGPLAN**

GRANSKNINGSSTATUS / SYFTE

HANDLINGSTYP

DATUM 2021-05-18 LEVERANS / ÄNDRINGS-PM

OBJEKT **E20 FÖRBI MARIESTAD**

DELOMRÅDE / BANDEL **Gemensam VP2, Muggebo - Tjos**

ANLÄGGNINGSDIAGRAM **Gemensamt - Sammansatt och översikter - Delområde 2**

OBJEKTNUMMER / KM 150307 KONSTRUKTIONNUMMER

BESTÄLLARE **TRAFIKVERKET** LEVERANTÖR **ÅF INFRASTRUCTURE**

SKAPAD AV **A.K. ANDERSSON** UPPDRAGSNUMMER **738915**

GODKÄND AV **C. MATTSSON** AVDELNING **ÅF INFRAS**

RITNINGSTYP **PLAN**

TEKNIKOMRÅDE / INNEHÅLL **VÄGUTFORMNING OCH TRAFIK**

BESKRIVNING **PLANER FÖR VÄGHÅLLNINGSMRÅDE**

SKALA **1:5000** FORMAT FÖRVALTNINGSNUMMER

RITNINGNUMMER **2 00 T 93 02** BLAD **02** NÄSTA BLAD **-** BET **-**



M:\EFTL\2021\20210518\_2000\004.dwg  
 20210518\_1200202.dwg  
 20210518\_1200202.dwg  
 20210518\_1200202.dwg

C:\PROJECTS\WED VÄRY\_INVEST\VF\_A487049\DWG\58593\738915-20019302.DWG ANDERSSON, ANTON PLO: 2021-03-23 13:27