
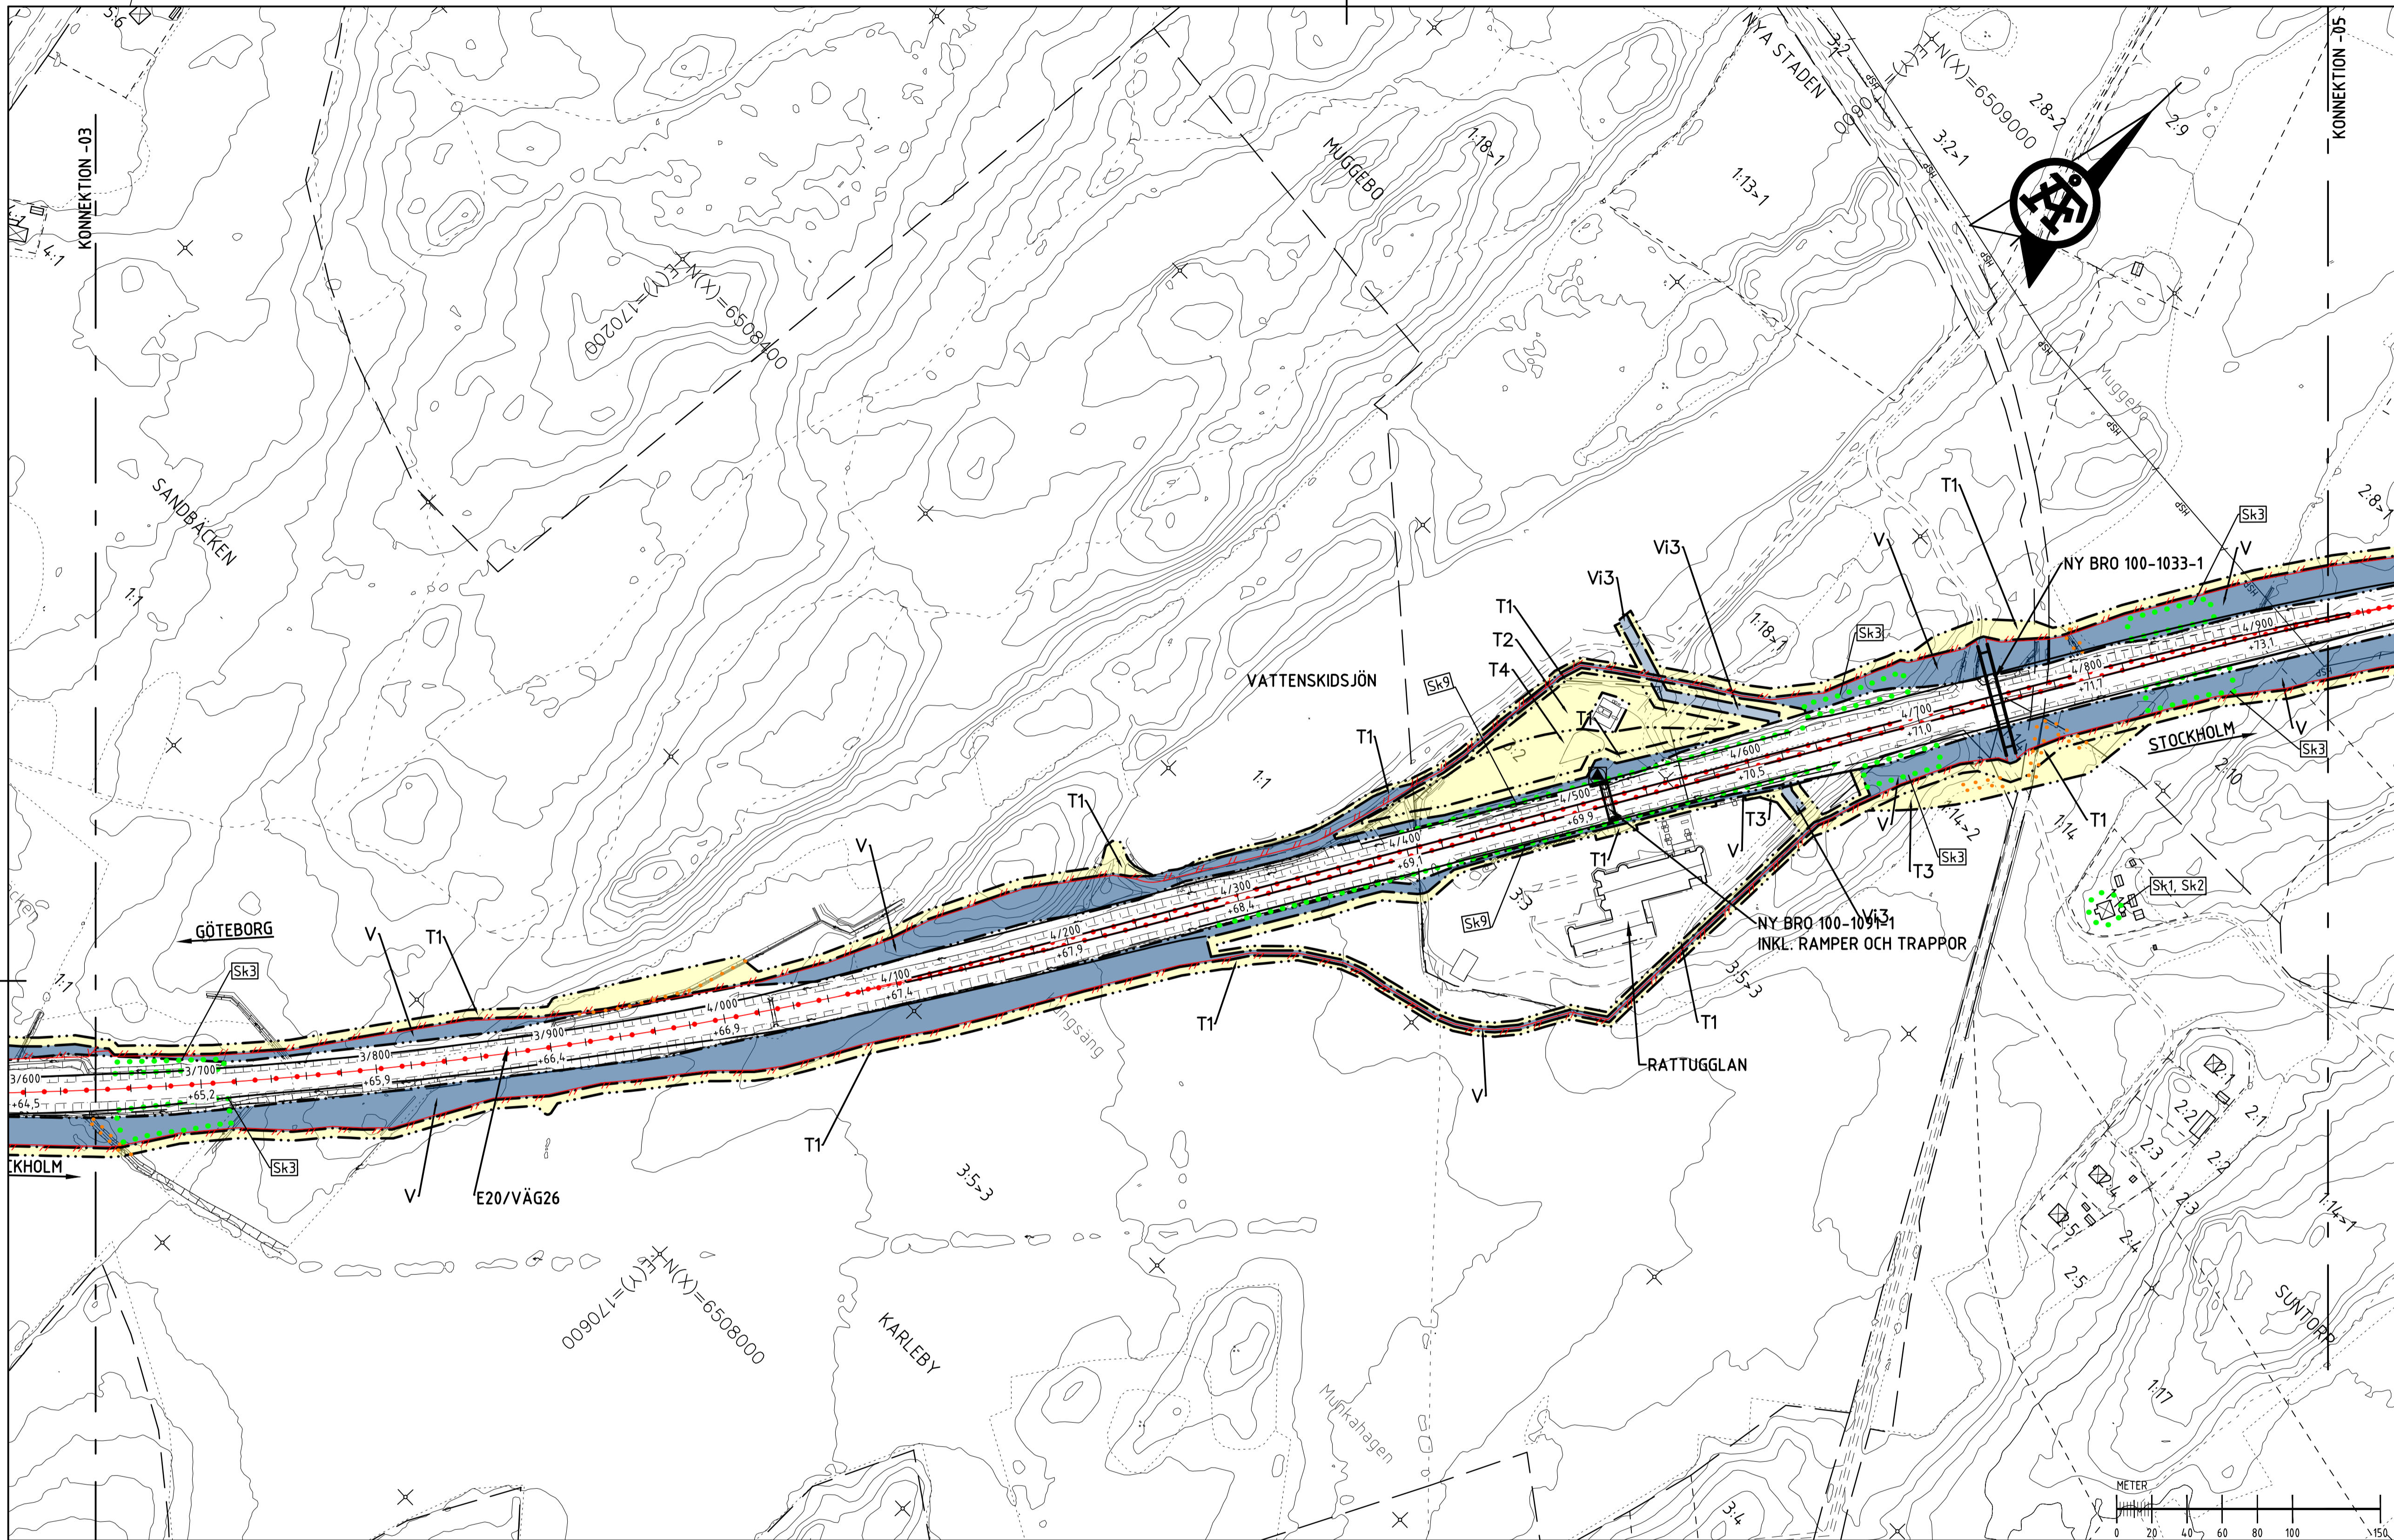


KOORDINATSYSTEM

PLAN: SWEREF 99 13 30
HÖJD: RH 2000

ORIENTERINGSFIGUR

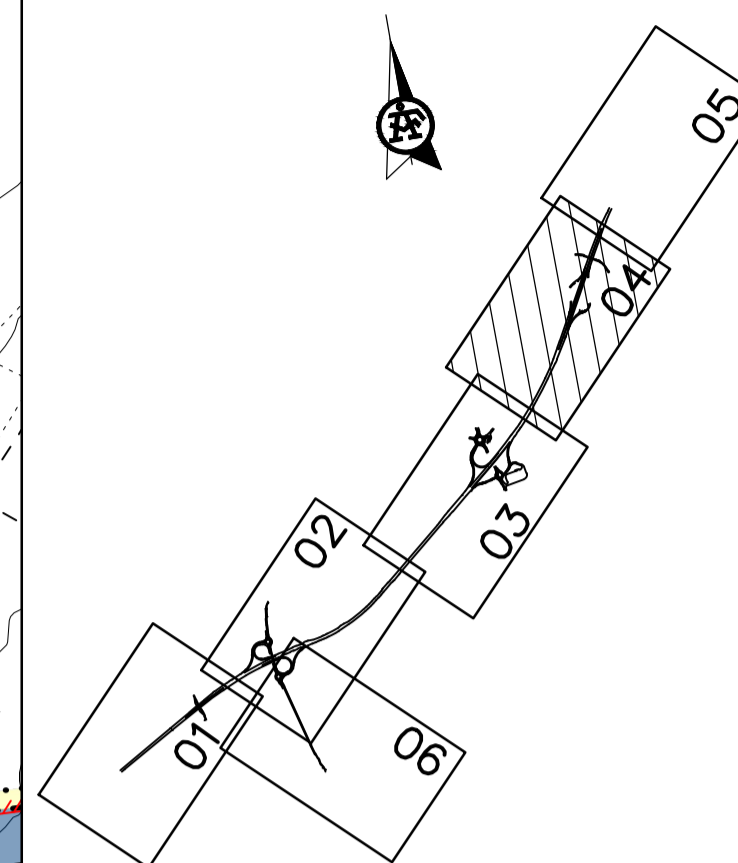

TYP AV PLAN **VÄGPLAN**

GRANSKNINGSSTATUS / SYFTE

HANDLINGSTYP **GRANSKNINGSHANDLING**

DATUM 2020-08-17 LEVERANS / ÄNDRINGS-PM

OBJEKT **E20 FÖRBI MARIESTAD**

DELOMRÅDE / BANDEL

Gemensam VP1, Hindsberg - Muggebo

ANLÄGGNINGEN

Gemensamt (sammansatt och översikt)

OBJEKTNUMMER / KM

150307

KONSTRUKTIONNUMMER

738915

BESTÄLLARE

R. KHERFAN

LEVERANTÖR

ÅF INFRASTRUCTURE

SKAPAD AV

U. BURMAN

UPPRÄSSNING

738915

GODKÄND AV

U. BURMAN

ÄNDRING

04

RITNINGSTYP

PLANKARTA

TEKNIKOMRÅDE / INNEHÅLL

VÄGUTFORMNING OCH TRAFIK

BESKRIVNING

VÄG E20

KM 3/640 - 4/940

SKALA

1:2000

FORMAT

A1

FÖRVALTNINGSNUMMER

04

RITNINGSGRUPP

1 00 T 02 04

BLAD

04

NÄSTA BLAD

BET

TECKENFÖRKLARING

MARKANSPRÅK

- GRÄNS FÖR VÄGOMRÅDE/GRÄNS VÄGPLAN
- GRÄNS MELLAN OLIKA TYPER AV MARKANSPRÅK
- NYTT VÄGOMRÅDE MED VÄGRÄTT
- NYTT VÄGOMRÅDE MED INSKRÄNKT VÄGRÄTT FÖR LANDSKAPSANPASSNING
- NYTT VÄGOMRÅDE MED INSKRÄNKT VÄGRÄTT FÖR GRUNDFÖRSTÄRKNINGAR
- NYTT VÄGOMRÅDE MED INSKRÄNKT VÄGRÄTT FÖR NY DAGVATTENLEDNING
- NYTT VÄGOMRÅDEN MED INSKRÄNKT VÄGRÄTT FÖR LANDSKAPSANPASSNING FÖR FAUNAPASSAGE
- TILLFÄLLIG NYTTJANDERÄTT/ARBETSOMRÅDE GÄLLER UNDER BYGGTIDEN, DOCK LÄNGST TILL OCH MED 36 MÅN FRÅN BYGGSTART
- TILLFÄLLIG NYTTJANDERÄTT/ETABLERINGSOMRÅDE GÄLLER UNDER BYGGTIDEN, DOCK LÄNGST TILL OCH MED 12 MÅN FRÅN BYGGSTART
- TILLFÄLLIG NYTTJANDERÄTT/OMLEDNINGSVÄG GÄLLER UNDER BYGGTIDEN, DOCK LÄNGST TILL OCH MED 36 MÅN FRÅN BYGGSTART
- TILLFÄLLIG NYTTJANDERÄTT/OMLEDNINGSVÄG GÄLLER UNDER BYGGTIDEN, DOCK LÄNGST TILL OCH MED 12 MÅN FRÅN BYGGSTART
- TILLFÄLLIG NYTTJANDERÄTT FÖR UPPLAG AV FÖRORENADE JORDMASSOR GÄLLER UNDER BYGGTIDEN, DOCK LÄNGST TILL OCH MED 36 MÅN FRÅN BYGGSTART

SKYDDSÅTGÄRDER OCH FÖRSIKTIGHETSMÅTT

- INDRAGNING AV VÄG FRÅN ALLMÄNT UNDERHÅLL
- OMRÅDE MED SKYDDSÅTGÄRDER OCH FÖRSIKTIGHETSMÅTT
- Sk1 ERBJUDNA BULLERSKYDDSÅTGÄRDER UTANFÖR VÄGOMRÅDE, FASAD
- Sk2 ERBJUDNA BULLERSKYDDSÅTGÄRDER UTANFÖR VÄGOMRÅDE, UTEPLATS
- Sk3 OMRÅDE FÖR FÖRDRÖJNING AV VÄGDAGVATTEN
- Sk5 ANLÄGGNING FÖR FÖRDRÖJNING AV VÄGDAGVATTEN MED OLJEAVSKILJANDE FUNKTION
- Sk6 VILTUTHOPP, FASTSTÄLLS I SIN HELHET, INTE I DETALJ
- Sk7 FAUNASTÄNGSEL GÄLLER LÄNGS HELA STRÄCKAN AV E20, FAUNASTÄNGSEL FASTSTÄLLS I SIN HELHET, INTE I DETALJ
- Sk8 FAUNAPASSAGE PÅ BRO
- Sk9 HÖGKAPACITETSÅTGÄRD H4 OCH SKYDD MOT UTSLÄPP AV VÄTSKA
- Sk10 HÖGKAPACITETSÅTGÄRD H2 OCH SKYDD MOT UTSLÄPP AV VÄTSKA

VERKSAMHETER SOM UNDTANTAS FRÅN FÖRBUD ENLIGT MILJÖBALKEN

- SKYLDIGHETEN ATT GÖRA ANMÄLAN FÖR SAMRÅD ENLIGT 12.6 MB GÄLLER INTE FÖR DE VERKSAMHETER OCH ÅTGÄRDER SOM BEHOVS FÖR ATT BYGGA VÄGEN OCH SOM FASTSTÄLLS OCH INGÅR I VÄGOMRÅDE FÖR ALLMÄN VÄG ELLER OMRÅDE FÖR TILLFÄLLIG NYTTJANDERÄTT.
- BIOTOPSKYDD INOM NYTT VÄGOMRÅDE
- FÖRBUDEN SOM AVSER VERKSAMHET ELLER ÅTGÄRD INOM BIOTOPSKYDDOMRÅDE (7:11 2 ST. MB) GÄLLER INTE BYGGANDE AV ALLMÄN VÄG/JÄRNVÄG.
- STRANDSKYDD INOM NYTT VÄGOMRÅDE
- FÖRBUDEN MOT ÅTGÄRD INOM STRANDSKYDDOMRÅDE (7:15 MB) GÄLLER INTE BYGGANDE AV ALLMÄN VÄG.
- ÖVRIGA BETECKNINGAR
- NY VÄGKANT
- FAUNASTÄNGSEL, FASTSTÄLLS I SIN HELHET, INTE I DETALJ
- TRAKTGRÄNS/KVARTERSGRÄNS
- FASTIGHETSGRÄNS
- TRAKTNAMN
- FASTIGHETSBECKENING
- BYGGNADER (BOSTAD, ÖVRIG BYGGNAD)

Y/YYY LÄNGDMÄTNING/NIVÅ FÖR VÄGMITT ±0.1 m

+YY.Y NYTT MITTVÄGRÄCKE, FASTSTÄLLS I SIN HELHET, INTE I DETALJ

HSP BEF. HÖGSPÄNNINGSLEDNING I LUFT

BELYSNING SKA FINNAS PÅ FÖLJANDE PLATSER:
 TPL HAGGÄRDEN - CIRKULATIONSPLATSER VID ANSLUTANDE RAMPER
 SAMT STRÄCKAN MELLAN DESSA
 TPL ULLERVAD - CIRKULATIONSPLATSER VID ANSLUTANDE RAMPER
 SAMT STRÄCKAN MELLAN DESSA
 POLISKONTROLLPLATS