
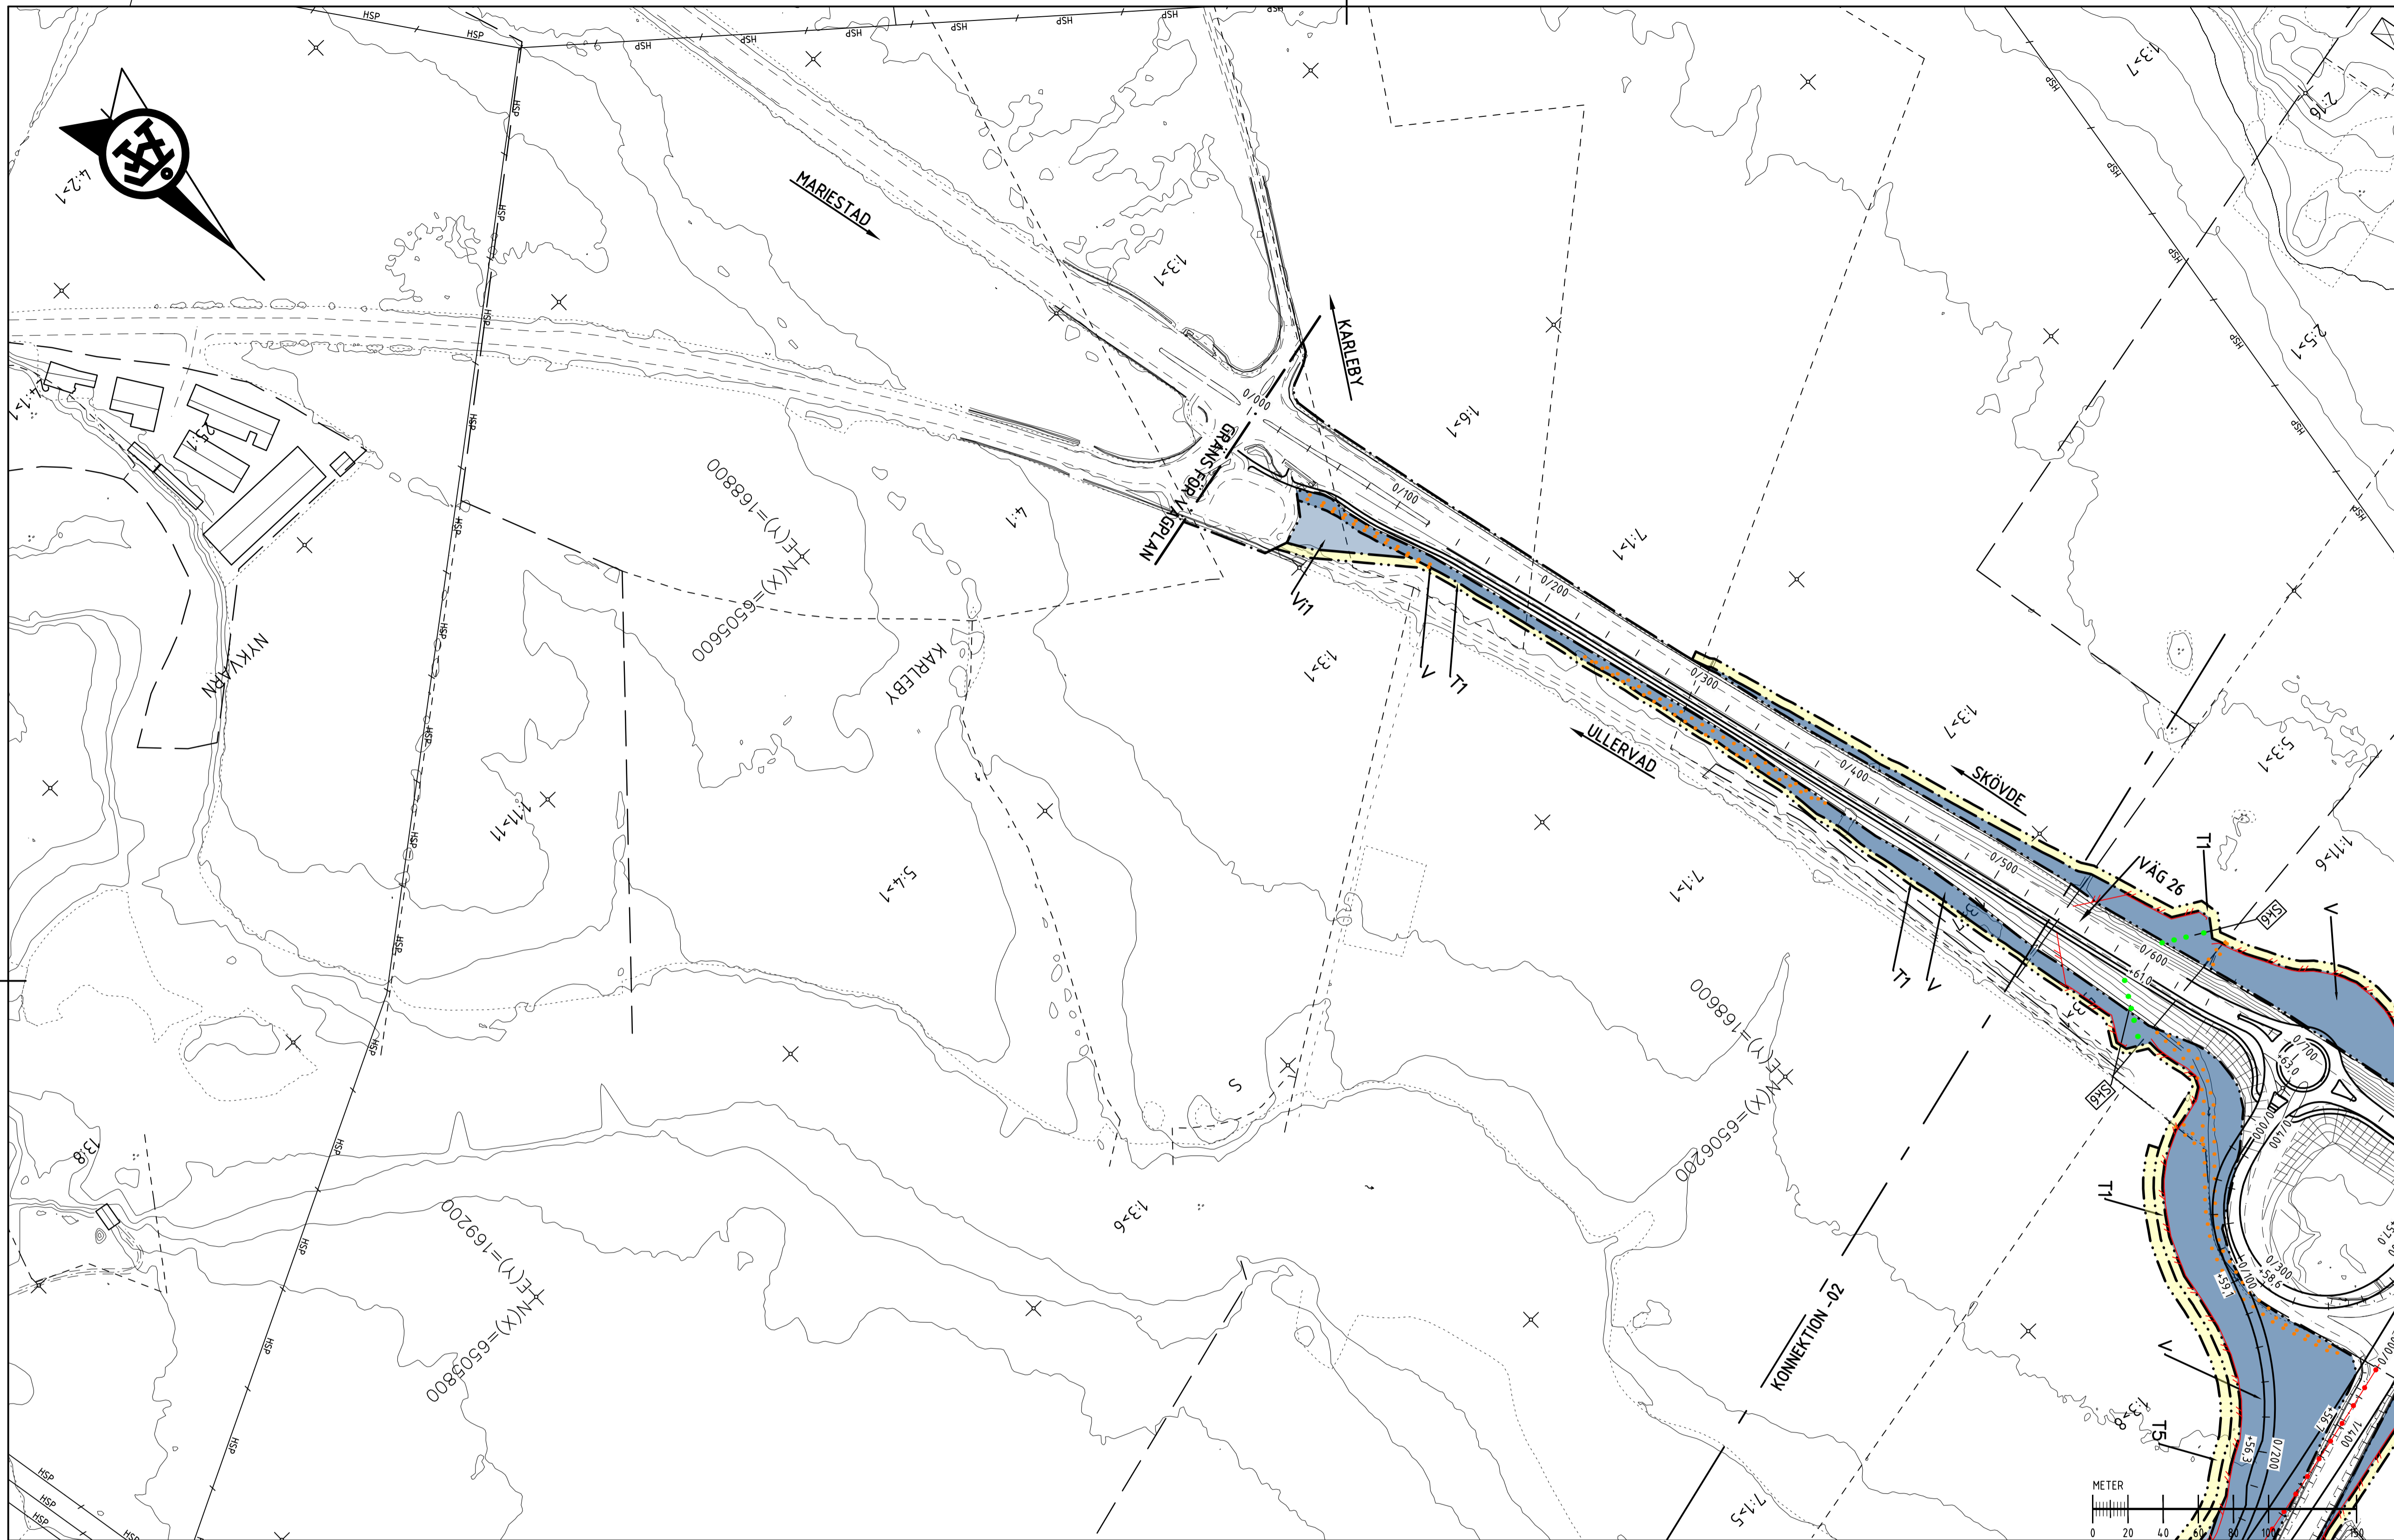


**KOORDINATSYSTEM**

PLAN: SWEREF 99 13 30  
HÖJD: RH 2000

**ORIENTERINGSFIGUR**

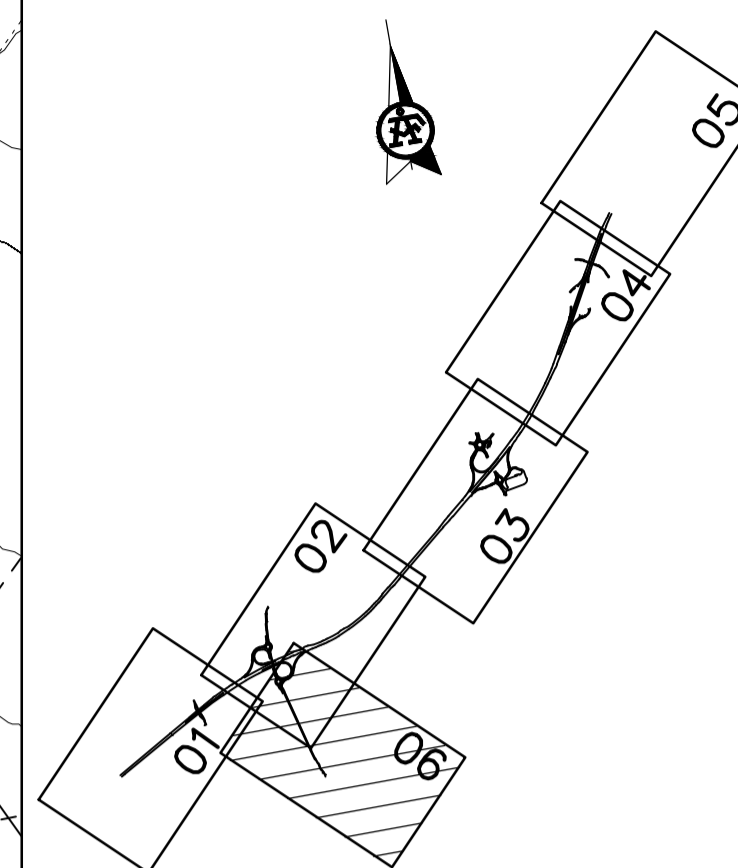

**VÄGPLAN**

GRANSKNINGSSTATUS / SYFTE  
HANDLINGSTYP  
**GRANSKNINGSHANDLING**  
DATUM  
2020-08-17  
LEVERANS / ÄNDRINGS-PM  
OBJEKT  
**E20 FÖRBI MARIESTAD**

DELOMRÅDE / BANDEL  
**Gemensam VP1, Hindsberg - Muggebo**  
ANLÄGGNINGEN  
**Gemensamt (sammansatt och översikt)**  
OBJEKTNUMMER / KM  
150307  
KONSTRUKTIONSNUMMER  
LEVERANTÖR  
**TRAFIKVERKET** ÅF INFRASTRUCTURE  
SKAPAD AV  
**R. KHERFAN** UPPDRAGSNUMMER  
**738915**  
GODKÄND AV  
**U. BURMAN** ÄNDRINGS-PM

RITNINGSTYP  
**PLANKARTA**  
TEKNIKOMRÅDE / INNEHÅLL  
**VÄGUTFORMNING OCH TRAFIK**  
BESKRIVNING  
**VÄG 26**  
SKALA  
**1:2000**  
FORMAT  
**A1**  
FÖRVALTNINGSNUMMER  
RITNINGSNUMMER  
**1 00 T 02 06**  
BLAD  
**06**  
NÄSTA BLAD  
BET

**TECKENFÖRKLARING**

- MARKANSPRÅK**
- GRÄNS FÖR VÄGOMRÅDE/GRÄNS VÄGPLAN
  - GRÄNS MELLAN OLIKA TYPER AV MARKANSPRÅK
  - NYTT VÄGOMRÅDE MED VÄGRÄTT
  - NYTT VÄGOMRÅDE MED INSKRÄNKT VÄGRÄTT FÖR LANDSKAPSANPASSNING
  - NYTT VÄGOMRÅDE MED INSKRÄNKT VÄGRÄTT FÖR GRUNDFÖRSTÄRKNINGAR
  - NYTT VÄGOMRÅDE MED INSKRÄNKT VÄGRÄTT FÖR NY DAGVATTENLEDNING
  - NYTT VÄGOMRÅDEN MED INSKRÄNKT VÄGRÄTT FÖR LANDSKAPSANPASSNING FÖR FAUNAPASSAGE
  - TILLFÄLLIG NYTTJANDERÄTT/ARBETSOMRÅDE GÄLLER UNDER BYGGTIDEN, DOCK LÄNGST TILL OCH MED 36 MÅN FRÅN BYGGSTART
  - TILLFÄLLIG NYTTJANDERÄTT/ETABLERINGSOMRÅDE GÄLLER UNDER BYGGTIDEN, DOCK LÄNGST TILL OCH MED 12 MÅN FRÅN BYGGSTART
  - TILLFÄLLIG NYTTJANDERÄTT/OMLEDNINGSVÄG GÄLLER UNDER BYGGTIDEN, DOCK LÄNGST TILL OCH MED 36 MÅN FRÅN BYGGSTART
  - TILLFÄLLIG NYTTJANDERÄTT/OMLEDNINGSVÄG GÄLLER UNDER BYGGTIDEN, DOCK LÄNGST TILL OCH MED 12 MÅN FRÅN BYGGSTART
  - TILLFÄLLIG NYTTJANDERÄTT FÖR UPPLAG AV FÖRORENADE JORDMASSOR GÄLLER UNDER BYGGTIDEN, DOCK LÄNGST TILL OCH MED 36 MÅN FRÅN BYGGSTART

- SKYDDÅTGÄRDER OCH FÖRSIKTIGHETSMÅTT**
- Sk1 ERBJUDNA BULLERSKYDDÅTGÄRDER UTANFÖR VÄGOMRÅDE, FASAD
  - Sk2 ERBJUDNA BULLERSKYDDÅTGÄRDER UTANFÖR VÄGOMRÅDE, UTEPLATS
  - Sk3 OMRÅDE FÖR FÖRDRÖJNING AV VÄGDAGVATTEN
  - Sk5 ANLÄGGNING FÖR FÖRDRÖJNING AV VÄGDAGVATTEN MED OLJEAVSKILJANDE FUNKTION
  - Sk6 VILTUTHOPP, FASTSTÄLLS I SIN HELHET, INTE I DETALJ
  - Sk7 FAUNASTÄNGSEL GÄLLER LÄNGS HELA STRÄCKAN AV E20. FAUNASTÄNGSEL FASTSTÄLLS I SIN HELHET, INTE I DETALJ
  - Sk8 FAUNAPASSAGE PÅ BRÖ
  - Sk9 HÖGKAPACITETS RÄCKE H4 OCH SKYDD MOT UTSLÄPP AV VÄTSKA
  - Sk10 HÖGKAPACITETS RÄCKE H2 OCH SKYDD MOT UTSLÄPP AV VÄTSKA

- VERKSAMHETER SOM UNDRANTAS FRÅN FÖRBUD ENLIGT MILJÖBALKEN**
- SKYLDIGHETEN ATT GÖRA ANMÄLAN FÖR SAMRÅD ENLIGT 12.6 MB GÄLLER INTE FÖR DE VERKSAMHETER OCH ÅTGÄRDER SOM BEHOVS FÖR ATT BYGGA VÄGEN OCH SOM FASTSTÄLLS OCH INGÅR I VÄGOMRÅDE FÖR ALLMÄN VÄG ELLER OMRÅDE FÖR TILLFÄLLIG NYTTJANDERÄTT.
- BIOTOPSKYDD INOM NYTT VÄGOMRÅDE
  - FÖRBUDEN SOM AVSER VERKSAMHET ELLER ÅTGÄRD INOM BIOTOPSKYDDOMRÅDE (7:11 2 ST. MB) GÄLLER INTE BYGGANDE AV ALLMÄN VÄG/JÄRNVÄG.
  - STRANDSKYDD INOM NYTT VÄGOMRÅDE
  - FÖRBUDEN MOT ÅTGÄRD INOM STRANDSKYDDOMRÅDE (7:15 MB) GÄLLER INTE BYGGANDE AV ALLMÄN VÄG.
- ÖVRIGA BETECKNINGAR**
- NY VÄGKANT
  - FAUNASTÄNGSEL, FASTSTÄLLS I SIN HELHET, INTE I DETALJ
  - TRAKTGRÄNS/KVARTERSGRÄNS
  - FASTIGHETSGRÄNS
  - TRAKTNAMN
  - FASTIGHETSBECKENING
  - BYGGNADER (BOSTAD, ÖVRIG BYGGNAD)

- SANDBÄCKEN**
- 5:3
- BELYSNING SKA FINNAS PÅ FÖLJANDE PLATSER:**
- TPL HAGGÅRDEN - CIRKULATIONSPLATSER VID ANSLUTANDE RAMPER SAMT STRÄCKAN MELLAN DESSA
  - TPL ULLERVAD - CIRKULATIONSPLATS OCH DROPP VID ANSLUTANDE RAMPER SAMT STRÄCKAN MELLAN DESSA
  - POLISKONTROLLPLATS.
- Y/YYY LÄNGDMÄTNING/NIVÅ FÖR VÄGMITT ±0.1 m  
+YY.Y NYTT MITTVÄGRÄCKE, FASTSTÄLLS I SIN HELHET, INTE I DETALJ  
HSP BEF. HÖGSPÄNNINGSLEDNING I LUFT

1503071-11000501.dwg  
 1503071-11000502.dwg  
