


UTREDNING NY PLANSKILD PASSAGE
TRAFIKVERKET HAR PÅBÖRJJAT EN UTREDNING FÖR
EN ENKLARE GÅNG- OCH CYKELPASSAGE FÖR ATT
BINDA SAMMAN ETT STÖRRE OMRÅDE IN TILL
TJÖRNARP PÅ ETT SÄKRARE VIS

UPPRUSTAD LOKALVÄG

UPPRUSTAD LOKALVÄG

ANLÄGGANDE AV VÄNDMÖJLIGHET TILL
FÖLJD AV MITTRÄCKESSEPARERING

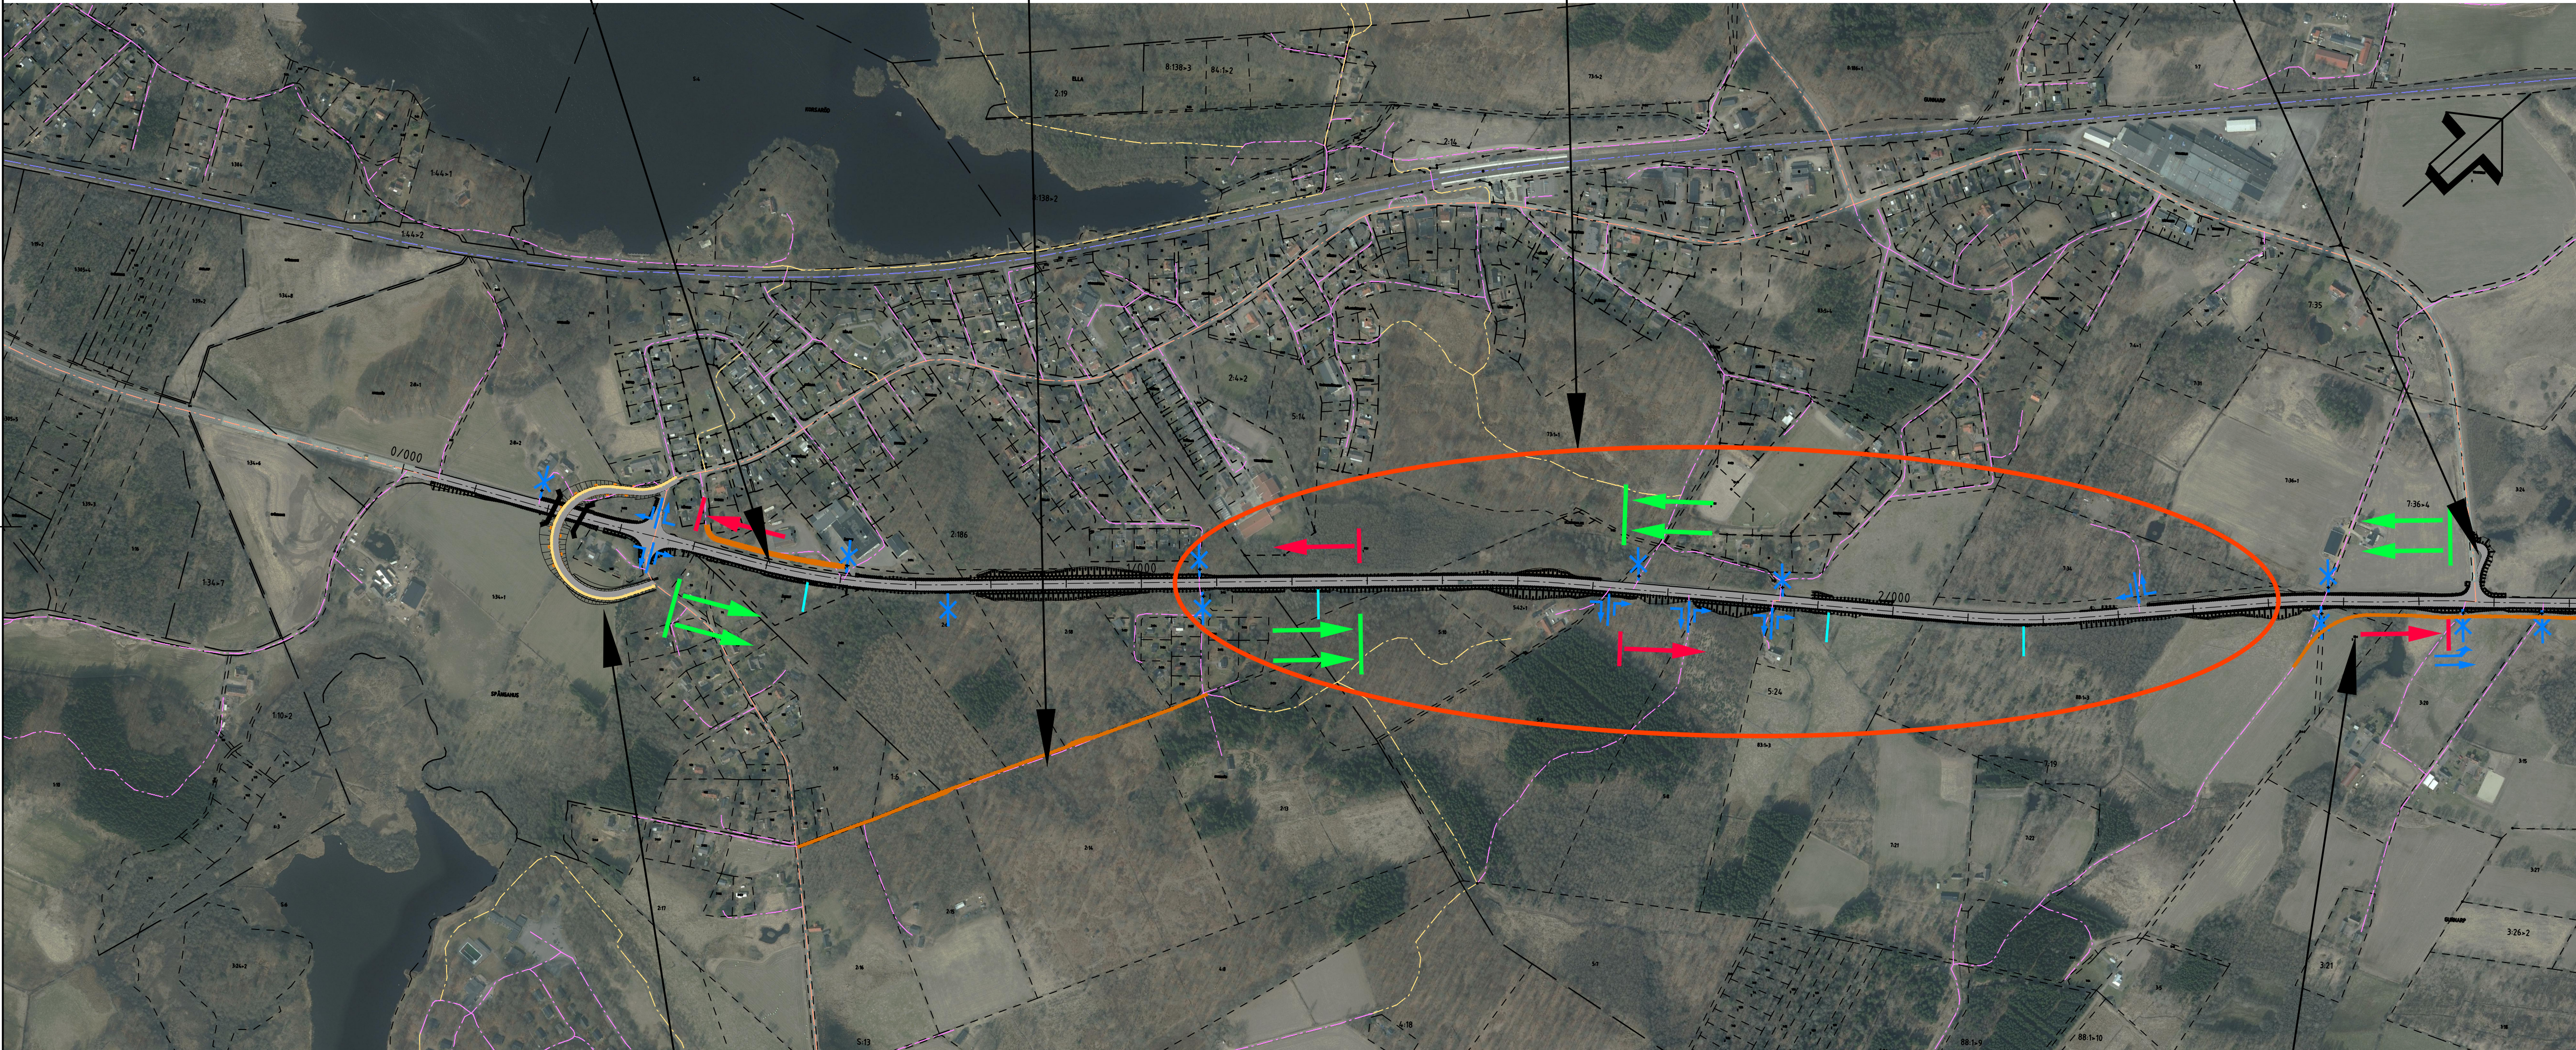

NY PLANSKILDHET FÖR BIL-, GÅNG- OCH CYKELTRAFIK
SKISSFÖRSLAG, DETALJUTFORMNING KAN KOMMA ATT ÄNDRAS



FÖRKLARINGAR

- 0/000
- VÄGLINJE OCH LÄNGDMÄTNING
- NY/UPPRUSTAD STATLIG VÄG
- NY/UPPRUSTAD STATLIG GC-VÄG
- NY/UPPRUSTAD STATLIG GC-VÄG, KRÄVER MEDFINANSIERING AV KOMMUN
- NY/UPPRUSTAD LOKALVÄG
- BEFINTLIG LOKALVÄG
- BEFINTLIG STATLIG VÄG
- BEFINTLIG GÅNGSTIG/CYKELVÄG
- 2 KÖRFÄLT
- 1 KÖRFÄLT
- VÄNSTERSVÄNGSKÖRFÄLT, TYP ÖGLA
- KORSNING MED VÄNSTERSVÄNGSKÖRFÄLT
- STÖRRE ANSLUTNING, MED ENDAST HÖGERSVÄNGAR
- ÅKER-SKOGANS LUTNING, MED ENDAST HÖGERSVÄNGAR
- ÖPPNING I MITTRÄCKE FÖR TRAFIK RAKT ÖVER VÄGEN. VÄNSTERSVÄNG FRÅN PRIMÄRVÄG INTE TILLÅTEN.
- ANSLUTNING STÄNGS
- VÄGBRO
- FASTIGHETSGÄRNS
- TRAKTGRÄNS
- KVARTERSTRAKTGRÄNS
- KOMMUNGRÄNS
- SOCKENGRÄNS

ÅTGÄRDER FÖR VILT

AKTUELL VÄGSTRÄCKA KOMMER ATT KOMPLETTERAS MED ETT VILTSTÄNGSEL PÅ HELA STRÄCKAN. UTFORMNING OCH PLACERING AV STÄNGSEL PÅGÅR, LIKASÅ PRINCIPER FÖR IN- OCH UTFARTER GENOM STÄNGSEL I FORM AV GRINDAR OCH FÄRISTER.

VID BYTE AV TRUMMOR FÖR PASSERANDE VATTENDRAG SKA NYA TRUMMOR ANPASSAS FÖR DJUR.

NY PLANSKILDHET I FORM AV EN BRO ÖVER VÄG 23 UTREDS I NULÄGET FÖR ATT UNDERLÄTTA FÖR DJUR ATT KÖRSA VÄGEN. I NULÄGET AKTUELLA LOKALISERINGAR ENLIGT RINGAR PÅ RITNING 100C9002.

BET	REVIDERINGEN AVSER	GODKÄND	DATUM
TYP AV PLAN	VÄGPLAN		
GRANSKNINGSSTATUS / SYFTE	GODKÄND		
HANDLINGSTYP	SAMRÅDSHANDLING		
DATUM	2020-03-19	LEVERANS / ÄNDRINGS-PM	
OBJEKT	RV 23		
DELOMRÅDE / BANDEL	TJÖRNARP - SANDÅKRA		
ANLÄGGNINGSDEN	GEMENSAMT (SAMMANSATT OCH ÖVERSIKTER)		
OBJEKTNUMMER / KM	160882	KONSTRUKTIONNUMMER	
BESTÄLLARE	TRAFIKVERKET	LEVERANTÖR	TYRÉNS
SKAPAD AV	PONTUS TÖRNBLUM	UPPDRAGSGENOMTÄLLNING	286767
GODKÄND AV	PER PETERSSON	AVDELNING	
RITNINGSTYP	SAMMANSATT RITNING		
TEKNIKOMRÅDE / INNEHÅLL	TEKNIKÖVERGRIPANDE		
BESKRIVNING	ÖVERSIKT		
PLAN	0/000 - 3/000		
SKALA	1:5000	FORMAT	A1
RITNINGSGRUPP	100C9001	FÖRVALTNINGSNUMMER	
BLAD	NÄSTA BLAD	BET	