


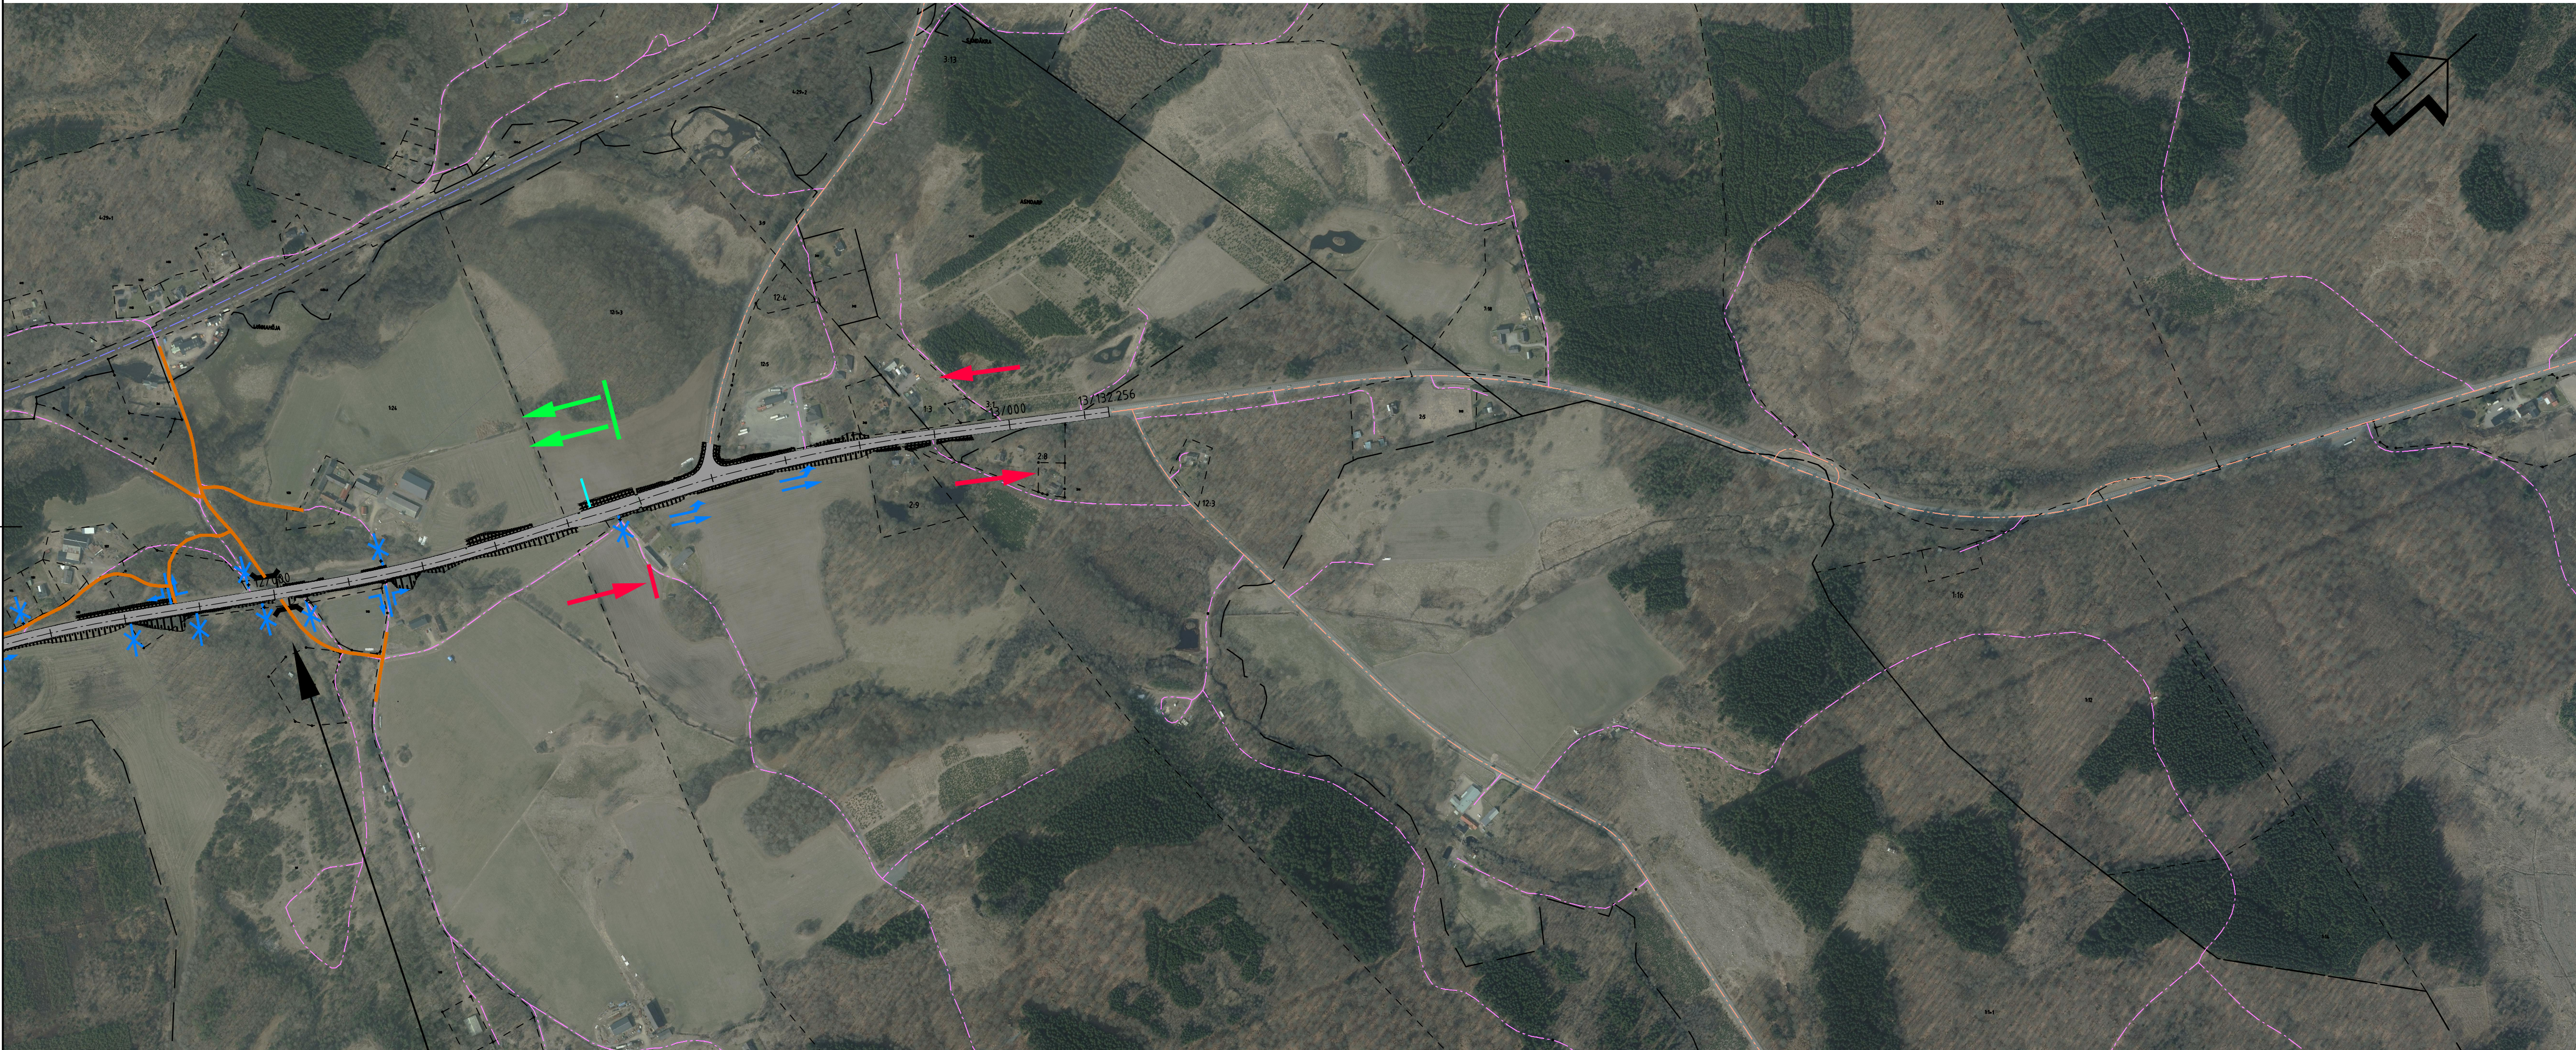

NYA LOKALVÄGAR INKLUSIVE
PLANSKILD KORSNING MED VÄG 23
BEFINTLIG BRO ERSÄTTS MED NY I SAMMA LÄGE
DÄR NY LOKALVÄG KAN PASSERA UNDER VÄG 23

FORKLARINGAR

- 0/000
- VÄGLINJE OCH LÅNGMÄTNING
- NY/UPPRUSTAD STATLIG VÄG
- NY/UPPRUSTAD STATLIG GC-VÄG
- NY/UPPRUSTAD STATLIG GC-VÄG,
KRÄVER MEDFINANSIERING AV KOMMUN
- NY/UPPRUSTAD LOKALVÄG
- BEFINTLIG LOKALVÄG
- BEFINTLIG STATLIG VÄG
- BEFINTLIG GÅNGSTIG/CYKELVÄG
- 2 KÖRFÄLT
- 1 KÖRFÄLT
- VÄNSTERSVÄNGSKÖRFÄLT, TYP ÖGLA
- KORSNING MED
VÄNSTERSVÄNGSKÖRFÄLT
- STÖRRE ANSLUTNING, MED ENDAST
HÖGERSVÄNGAR
- ÅKER-SKOGANSLUTNING, MED ENDAST
HÖGERSVÄNGAR
- ÖPPNING I MITTRÄCKE FÖR TRAFIK
RAKT ÖVER VÄGEN. VÄNSTERSVÄNG
FRÅN PRIMÄRVÄG INTE TILLÅTEN.
- ANSLUTNING STÅNGS
- VÄGBRO
- FASTIGHETSGÄRNS
- TRAKTGRÄNS
- KVARTERTRAKTGRÄNS
- KOMMUNGRÄNS
- SOCKENGRÄNS

ÅTGÄRDER FÖR VILT

AKTUELL VÄGSTRÄCKA KOMMER ATT KOMPLETTERAS MED ETT VILTSTÅNGSEL PÅ HELA STRÄCKAN. UTFORMNING OCH PLACERING AV STÅNGSEL PÅGÅR, LIKASÅ PRINCIPER FÖR IN- OCH UTFARTER GENOM STÅNGSEL I FORM AV GRINDAR OCH FÄRISTER.

VID BYTE AV TRUMMOR FÖR PASSERANDE VATTENDRAG SKA NYA TRUMMOR ANPASSAS FÖR DJUR.

NY PLANSKILDHET I FORM AV EN BRO ÖVER VÄG 23 UTREDS I NULÄGET FÖR ATT UNDERLÄTTA FÖR DJUR ATT Korsa VÄGEN I NULÄGET AKTUELLA LOKALISERINGAR ENLIGT RINGAR PÅ RITNING 100C9002.

BET	REVIDERINGEN AVSER	GODKÄND	DATUM
TYP AV PLAN			
GRANSKNINGSSTATUS / SYFTE			
HANDLINGSTYP			
DATUM			
OBJEKT			
DELOMRÅDE / BANDEL			
ANLÄGGNINGDEL			
OBJEKTNUMMER / KM			
BESTÄLLARE			
SKAPAD AV			
GODKÄND AV			
RITNINGSTYP			
TEKNIKOMRÅDE / INNEHÅLL			
BESKRIVNING			
SKALA			
RITNINGSNUMMER			

c:\vaull\286767\vagplan\va\100c9005.dwg 2020-03-26 13:20:08