


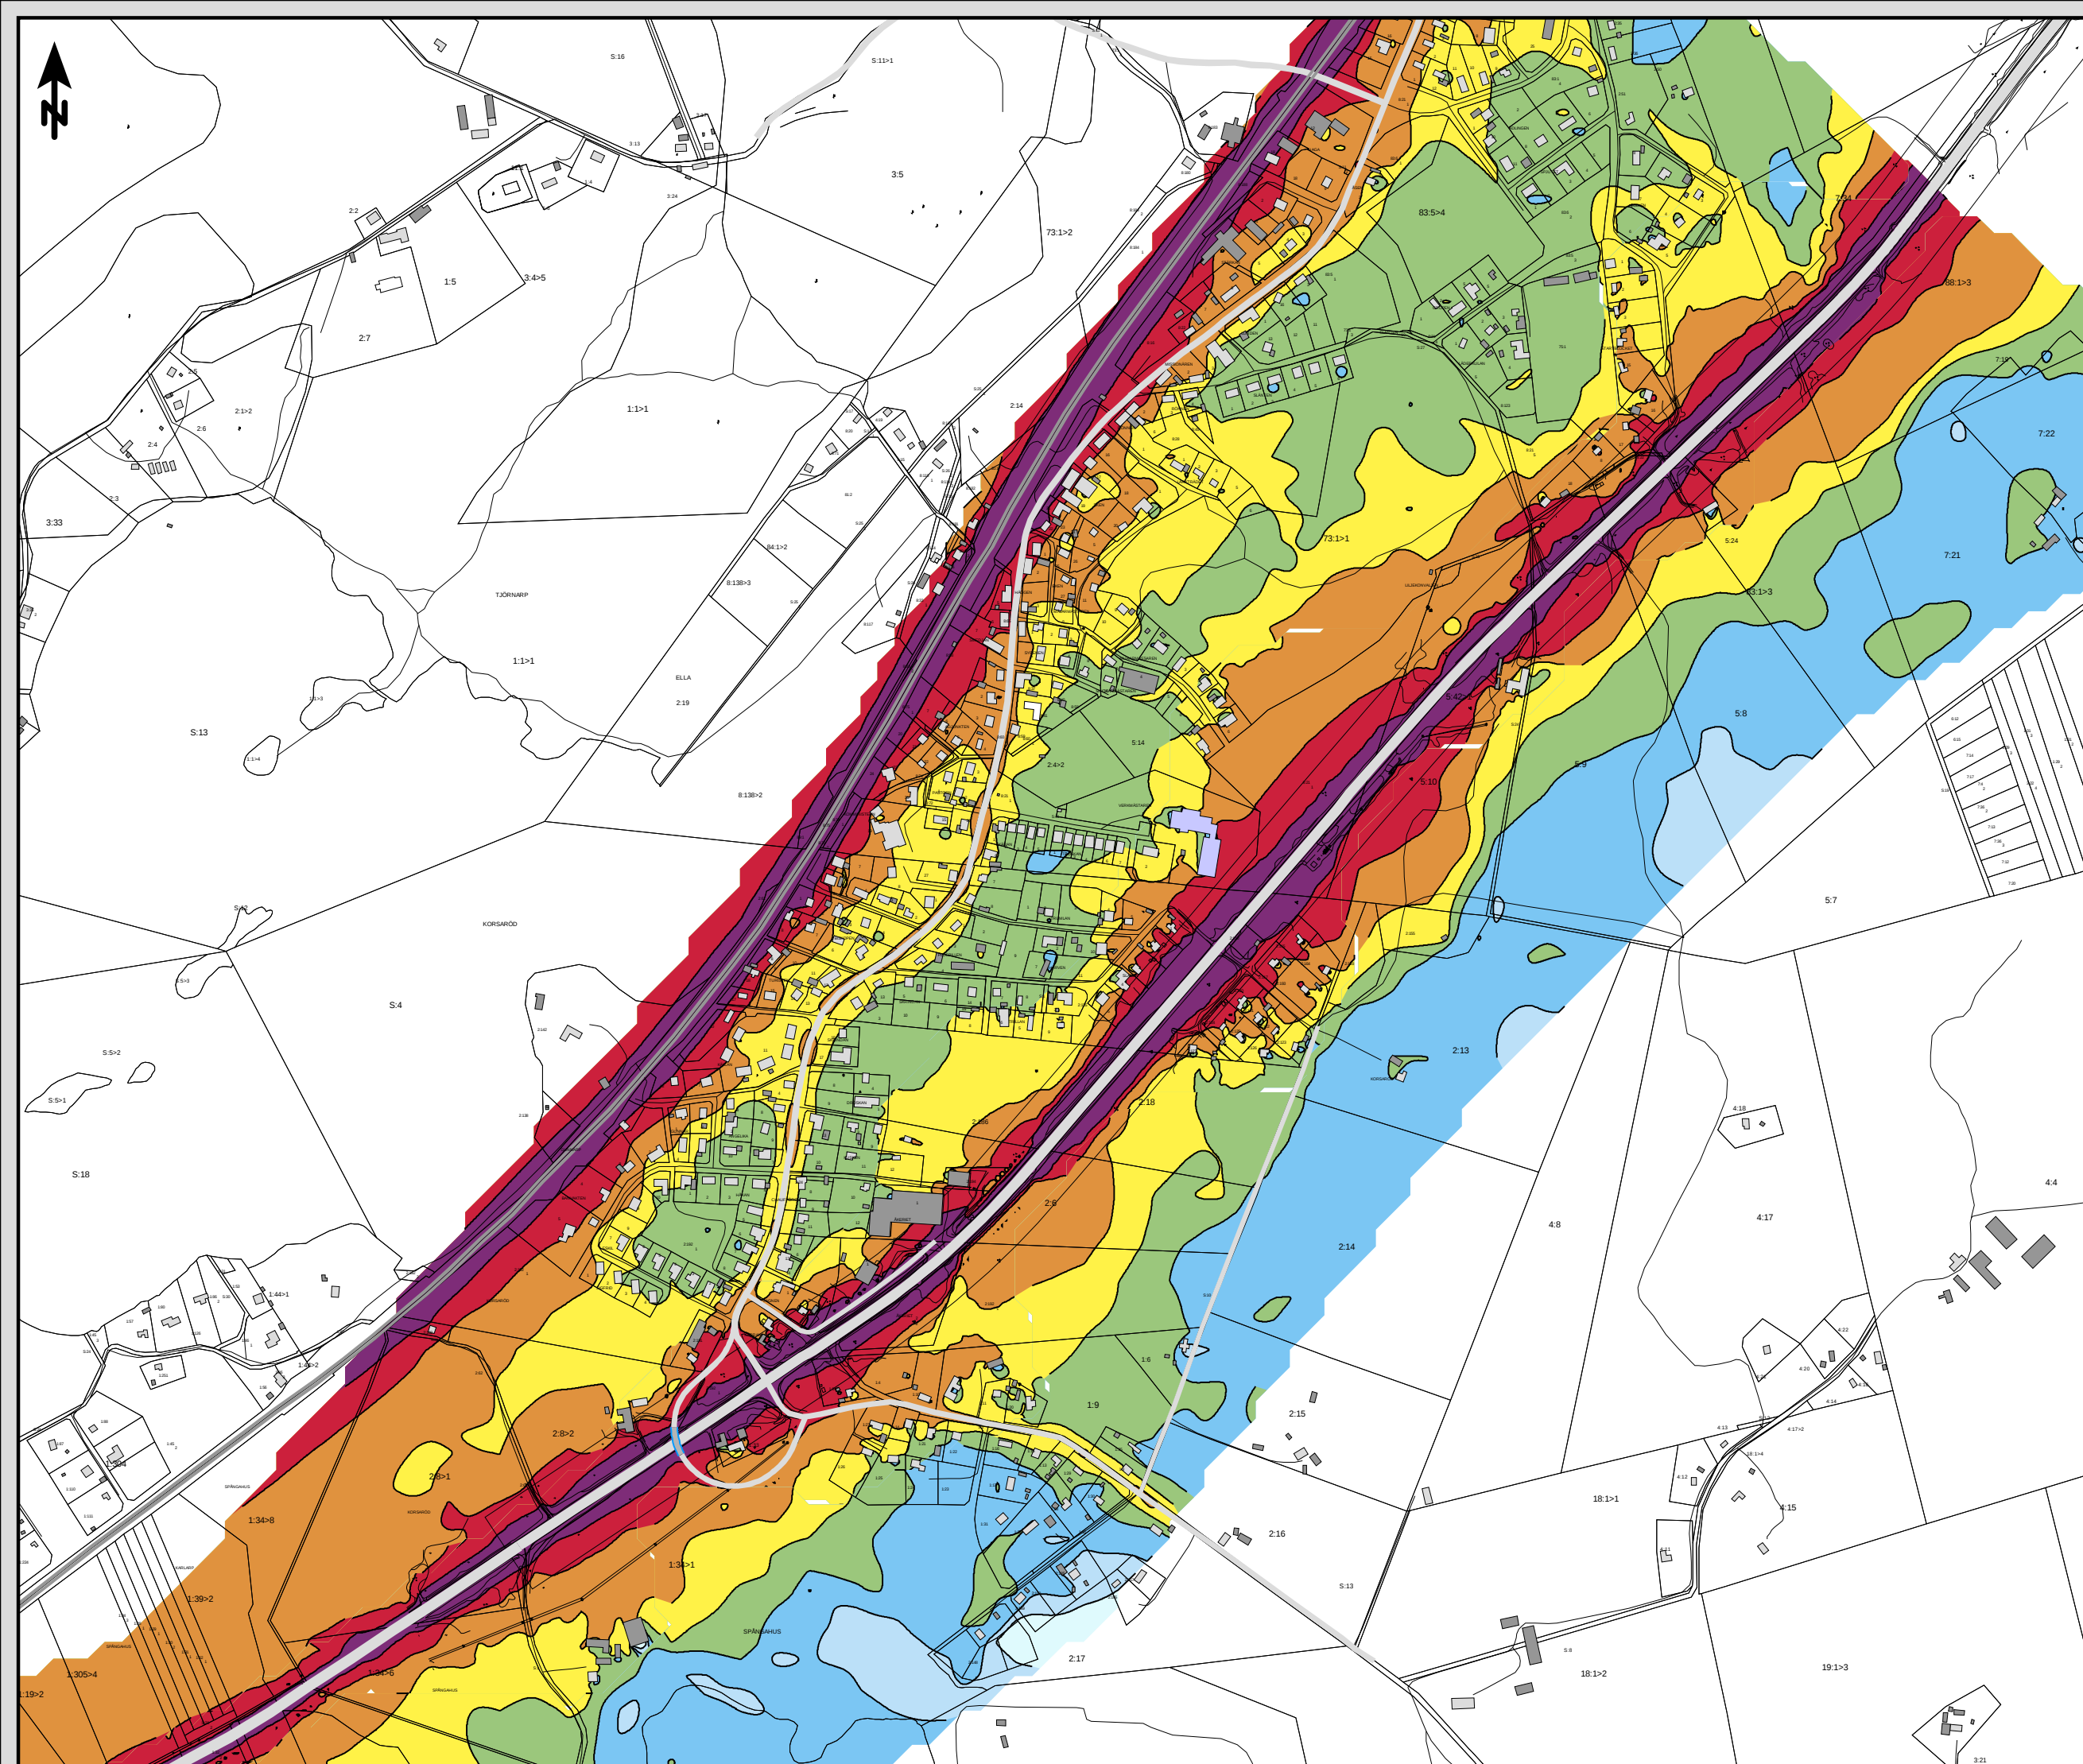

BERÄKNAD LJUDUTBREDNING

Beräknade ljudnivåer
inkl fasadreflex i egen fasad
Utnedningsalternativ prognosår 2045
Utan åtgärd

Sammanvägd ekvivalent ljudnivå
2 m över mark

dB(A)	
<= 40	<= 40
40 <	<= 45
45 <	<= 50
50 <	<= 55
55 <	<= 60
60 <	<= 65
65 <	<= 70
70 <	<= 70

- Teckenförklaring
- Vägbana
 - Järnväg
 - Kyrka mm
 - Bostäder
 - Övrig byggnad
 - Skola
 - Vårdinrättning

BESTÄLLARE: Trafikverket
OMRÅDE: Väg 23 Tjörnarp-Sandåkra
UPPDRAG:286767
HANDLÄGGARE: AKE
GRANSKAD: XX
SOUNDPLAN VER:8.0
BERÄKNING ENL: RTN 1996, NMT 1996



Skala (A3) 1:7000



BERÄKNAD LJUDUTBREDNING

Beräknade ljudnivåer
inkl fasadreflex i egen fasad
Utredningsalternativ prognosår 2045
Utan åtgärd

Sammanvägd ekvivalent ljudnivå
2 m över mark

dB(A)

<= 40	<= 40
40 <	<= 45
45 <	<= 50
50 <	<= 55
55 <	<= 60
60 <	<= 65
65 <	<= 70
70 <	

Teckenförklaring


- Vägbana
- Järnväg
- Kyrka mm
- Bostäder
- Övrig byggnad
- Skola
- Vårdinrättning

BESTÄLLARE: Trafikverket
OMRÅDE: Väg 23 Tjörnarps-Sandåkra
UPPDRAG: 286767
HANDLÄGGARE: AKE
GRANSKAD: XX
SOUNDPLAN VER: 8.0
BERÄKNING ENL: RTN 1996, NMT 1996



Skala (A3) 1:7000



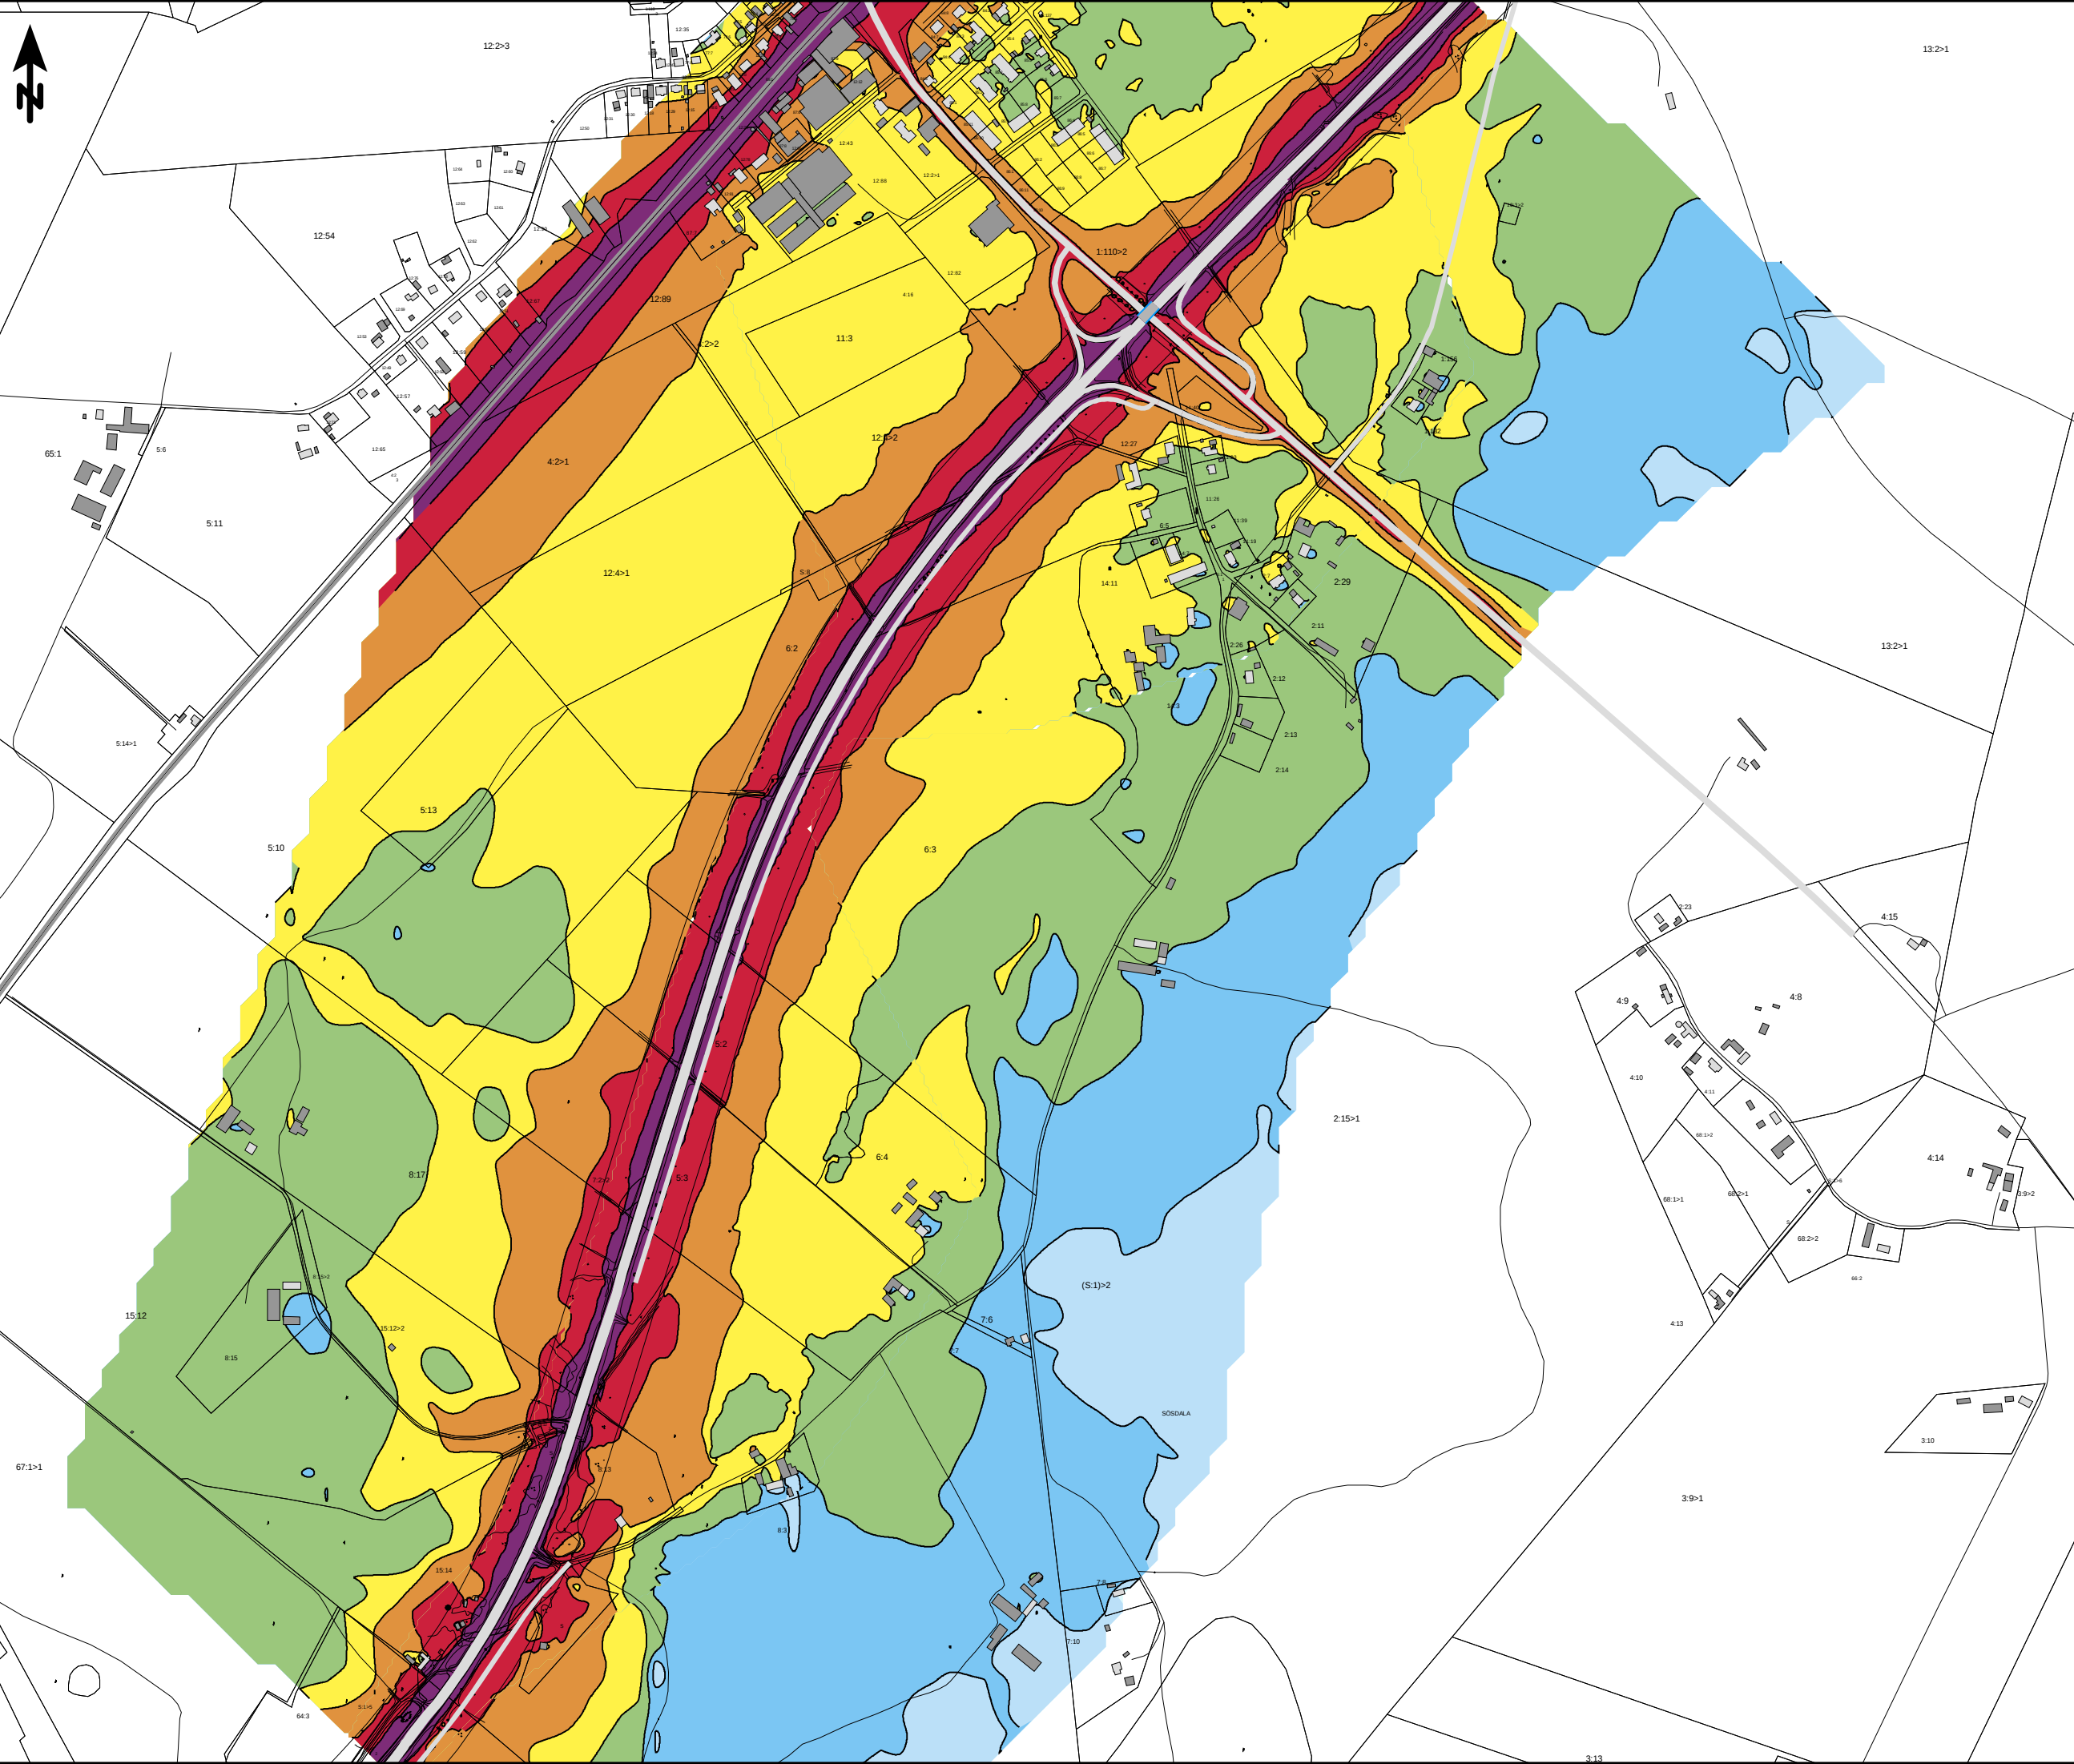

BERÄKNAD LJUDUTBREDNING

Beräknade ljudnivåer
inkl fasadreflex i egen fasad
Utredningsalternativ prognosår 2045
Utan åtgärd

Sammanvägd ekvivalent ljudnivå
2 m över mark

dB(A)

<= 40	<= 40
40 <	<= 45
45 <	<= 50
50 <	<= 55
55 <	<= 60
60 <	<= 65
65 <	<= 70
70 <	


Teckenförklaring

- Vägbana
- Järnväg
- Kyrka mm
- Bostäder
- Övrig byggnad
- Skola
- Vårdinrättning

BESTÄLLARE: Trafikverket
OMRÅDE: Väg 23 Tjörnarps-Sandåkra
UPPDRAG:286767
HANDLÄGGARE: AKE
GRANSKAD: XX
SOUNDPLAN VER:8.0
BERÄKNING ENL: RTN 1996, NMT 1996



Skala (A3) 1:7000

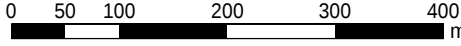

BERÄKNAD LJUDUTBREDNING

Beräknade ljudnivåer
inkl fasadreflex i egen fasad
Utredningsalternativ prognosår 2045
Utan åtgärd

Sammanvägd ekvivalent ljudnivå
2 m över mark

dB(A)

<= 40	<= 40
40 <	<= 45
45 <	<= 50
50 <	<= 55
55 <	<= 60
60 <	<= 65
65 <	<= 70
70 <	

Teckenförklaring

- Vägbana
- Järnväg
- Kyrka mm
- Bostäder
- Övrig byggnad
- Skola
- Vårdinrättning

BESTÄLLARE: Trafikverket
OMRÅDE: Väg 23 Tjörnarps-Sandåkra
UPPDRAG: 286767
HANDLÄGGARE: AKE
GRANSKAD: XX
SOUNDPLAN VER: 8.0
BERÄKNING ENL: RTN 1996, NMT 1996



Skala (A3) 1:7000



BERÄKNAD LJUDUTBREDNING

Beräknade ljudnivåer
inkl fasadreflex i egen fasad
Utredningsalternativ prognosår 2045
Utan åtgärd

Sammanvägd ekvivalent ljudnivå
2 m över mark

dB(A)

<= 40	<= 40
40 <	<= 45
45 <	<= 50
50 <	<= 55
55 <	<= 60
60 <	<= 65
65 <	<= 70
70 <	

Teckenförklaring


- Vägbana
- Järnväg
- Kyrka mm
- Bostäder
- Övrig byggnad
- Skola
- Vårdinrättning

BESTÄLLARE: Trafikverket
OMRÅDE: Väg 23 Tjörnarps-Sandåkra
UPPDRAG: 286767
HANDLÄGGARE: AKE
GRANSKAD: XX
SOUNDPLAN VER: 8.0
BERÄKNING ENL: RTN 1996, NMT 1996



Skala (A3) 1:7000



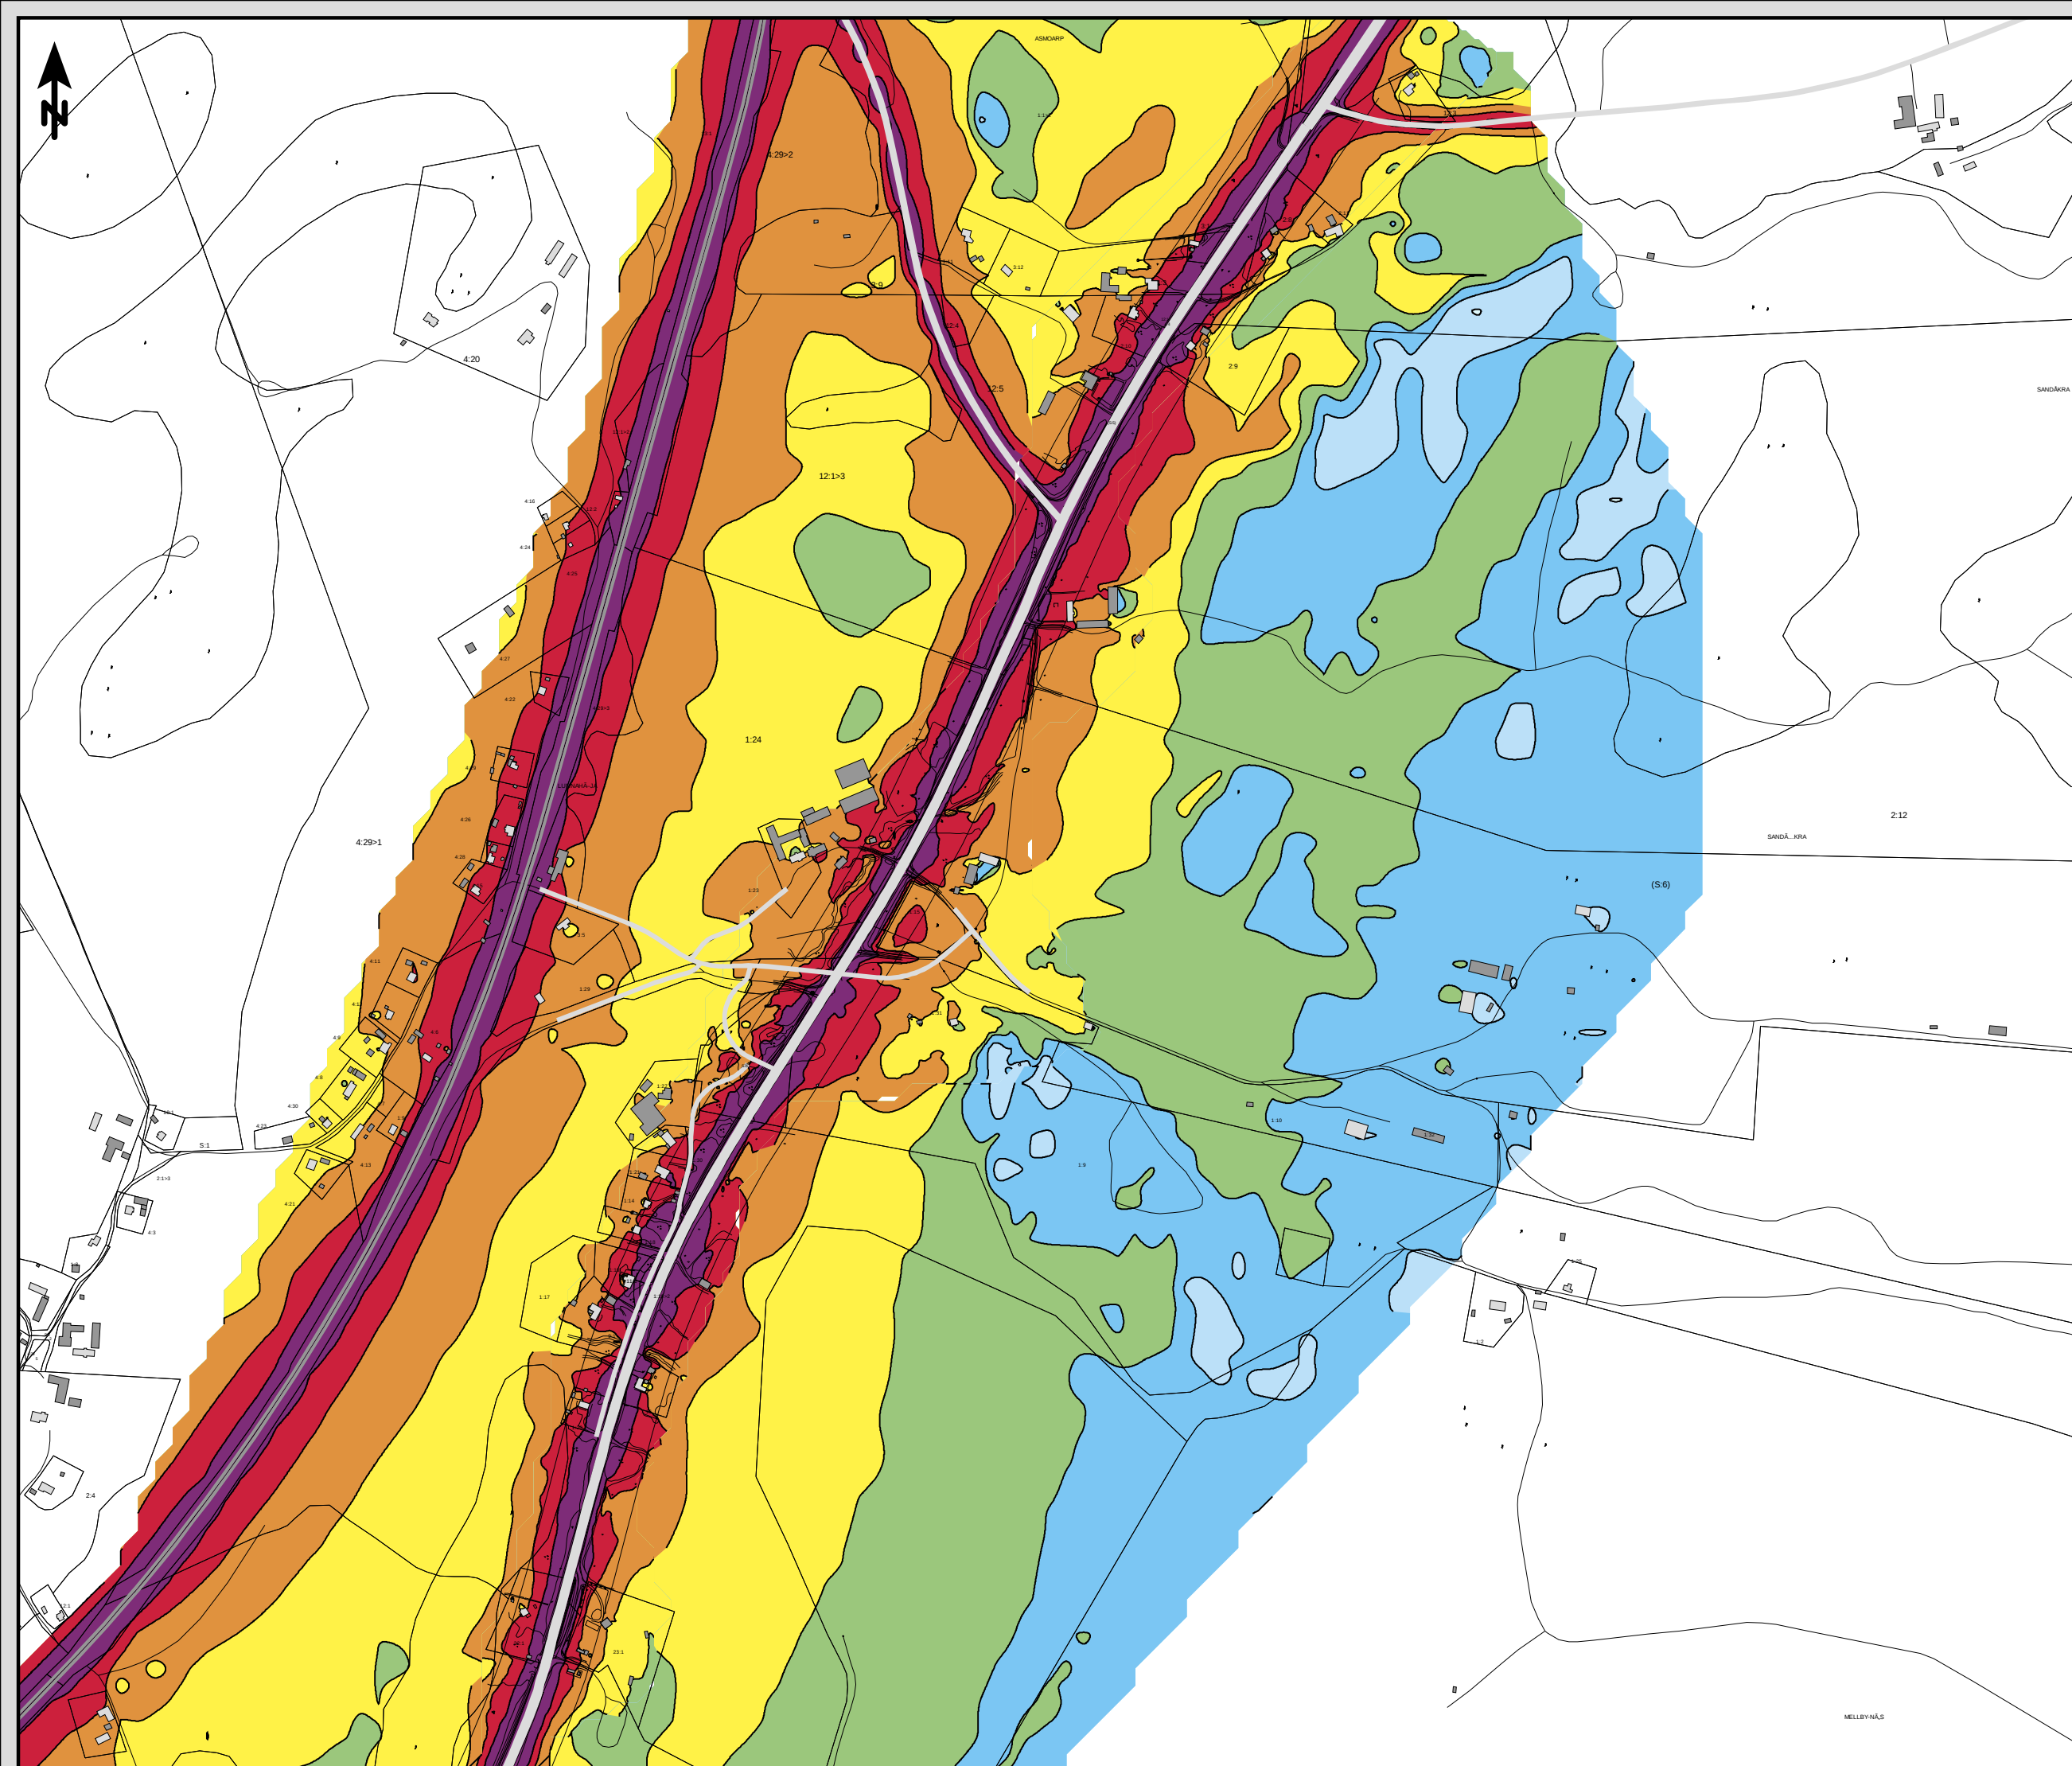

BERÄKNAD LJUDUTBREDNING

Beräknade ljudnivåer
inkl fasadreflex i egen fasad
Utredningsalternativ prognosår 2045
Utan åtgärd

Sammanvägd ekvivalent ljudnivå
2 m över mark

dB(A)

<= 40	<= 40
40 <	<= 45
45 <	<= 50
50 <	<= 55
55 <	<= 60
60 <	<= 65
65 <	<= 70
70 <	

Teckenförklaring

- Vägbana
- Järnväg
- Kyrka mm
- Bostäder
- Övrig byggnad
- Skola
- Vårdinrättning

BESTÄLLARE: Trafikverket
OMRÅDE: Väg 23 Tjörnarps-Sandåkra
UPPDRAG:286767
HANDLÄGGARE: AKE
GRANSKAD: XX
SOUNDPLAN VER:8.0
BERÄKNING ENL: RTN 1996, NMT 1996



Skala (A3) 1:7000

