



TECKENFÖRKLARING

NY VÄG ELLER BREDDNING AV BEFINTLIG VÄG, VÄGBÄNKEKANTER MED LÅNGOMMÄTNING

GC-BANKA

VÄGBÄNKEKANTER MED LÅNGOMMÄTNING

VÄGANSLUTNING TILL BEFINTLIG ALLMÄN VÄG SOM STANGS GENOM SÄRSKILT BESLUT

ENSKILD VÄG, ANSLUTNING BEHÅLLS MINDRE ANSLUTNING

FÖRESLAGEN NY ENSKILD VÄG/SIDOVÄG

OMRÅDE FÖR TILLFÄLLIGNYTTJANDERÄTT, FÖR ÄNDAMÅL SE PLANKARTOR

GRÄNS FÖR VÄGOMRÅDE

AVGRÄNSNING MELLAN OLIKA TYPER AV MARKANSPRÅK

MITTRÄCKE

SIDORÄCKE

STÖDMUR

BULLERSKYDDSSKÄRM

FASTIGHETSGRÄNS

TRAKTGRÄNS/ KVARTERSTRAKTGRÄNS

KOMMUNGRÄNS

NY DAGVATTENLEDNING

NY TRYCKLEDNING DAGVATTEN

FAUNASTÄNGSEL

NY DPS, DAGVATTENPUMPSTATION

NY DNB, DAGVATTEN NEDSTIGNINGSBRUNN

NY DTB, DAGVATTEN TILLSYNSBRUNN

NY DB MED SANDFÄNG, VATTENLÅS OCH KUPOLBETÄCKNING

EROSIONSSKYDD

NYTT UTLOPP/INLOPP MED TRUMMÖGA MED GALLER

SANDÅKRA

112

BYGGNADER

ÄGOSLAG, ÅKER

ÄGOSLAG, LÖVSKOG

FÖRNLÄMNING

ÄGOSLAG, BARRSKOG

ÄGOSLAG, ÄNG

KOORDINATSYSTEM

SYSTEM I PLAN: SWEREF 99 13 30


SYSTEM I HÖJD: RH 2000

0 1 2 

0 5 10 20 50 100

BET	REVIDERINGEN AVSER	GODKÄND	DATUM
TYP AV PLAN			
VÄGPLAN			
GRANSKNINGSSTATUS / SYFTE			
PRELIMINÄR			
HANDLINGSTYP			
SAMRÅDSHANDLING			
DATUM		LEVERANS / ÄNDRINGS-PM	
2021-04-23			
OBJEKT			
RV 23			
DELOMRÅDE / BANDEL			
TJÖRNARP - SANDÅKRA			
ANLÄGGNINGSDI			
RV 23			
OBJEKTNUMMER / KM		KONSTRUKTIONNUMMER	
160882			
BESTÄLLARE		LEVERANTÖR	
TRAFIKVERKET		TYRÉNS	
SKAPAD AV		UPPDRAGSGENOMFÖRARE	
MIKAEL KRISTIANSSON		286767	
GODKÄND AV		AVDELNING	
PER PETERSSON			
RITNINGSTYP			
PLAN			
TEKNIKOMRÅDE / INNEHÅLL			
VÄGUTFORMNING OCH TRAFIK			
BESKRIVNING			
ILLUSTRATIONSKARTA			
10/637 - 11/348			
SKALA		FÖRVALTNINGSNUMMER	
1:1000		A1	
RITNINGSDATUM		BLAD	
101T0217		NÄSTA BLAD	
		BET	

c:\vaull\286767\Vägplan\101T0217.dwg 2021-04-28 22:42:07

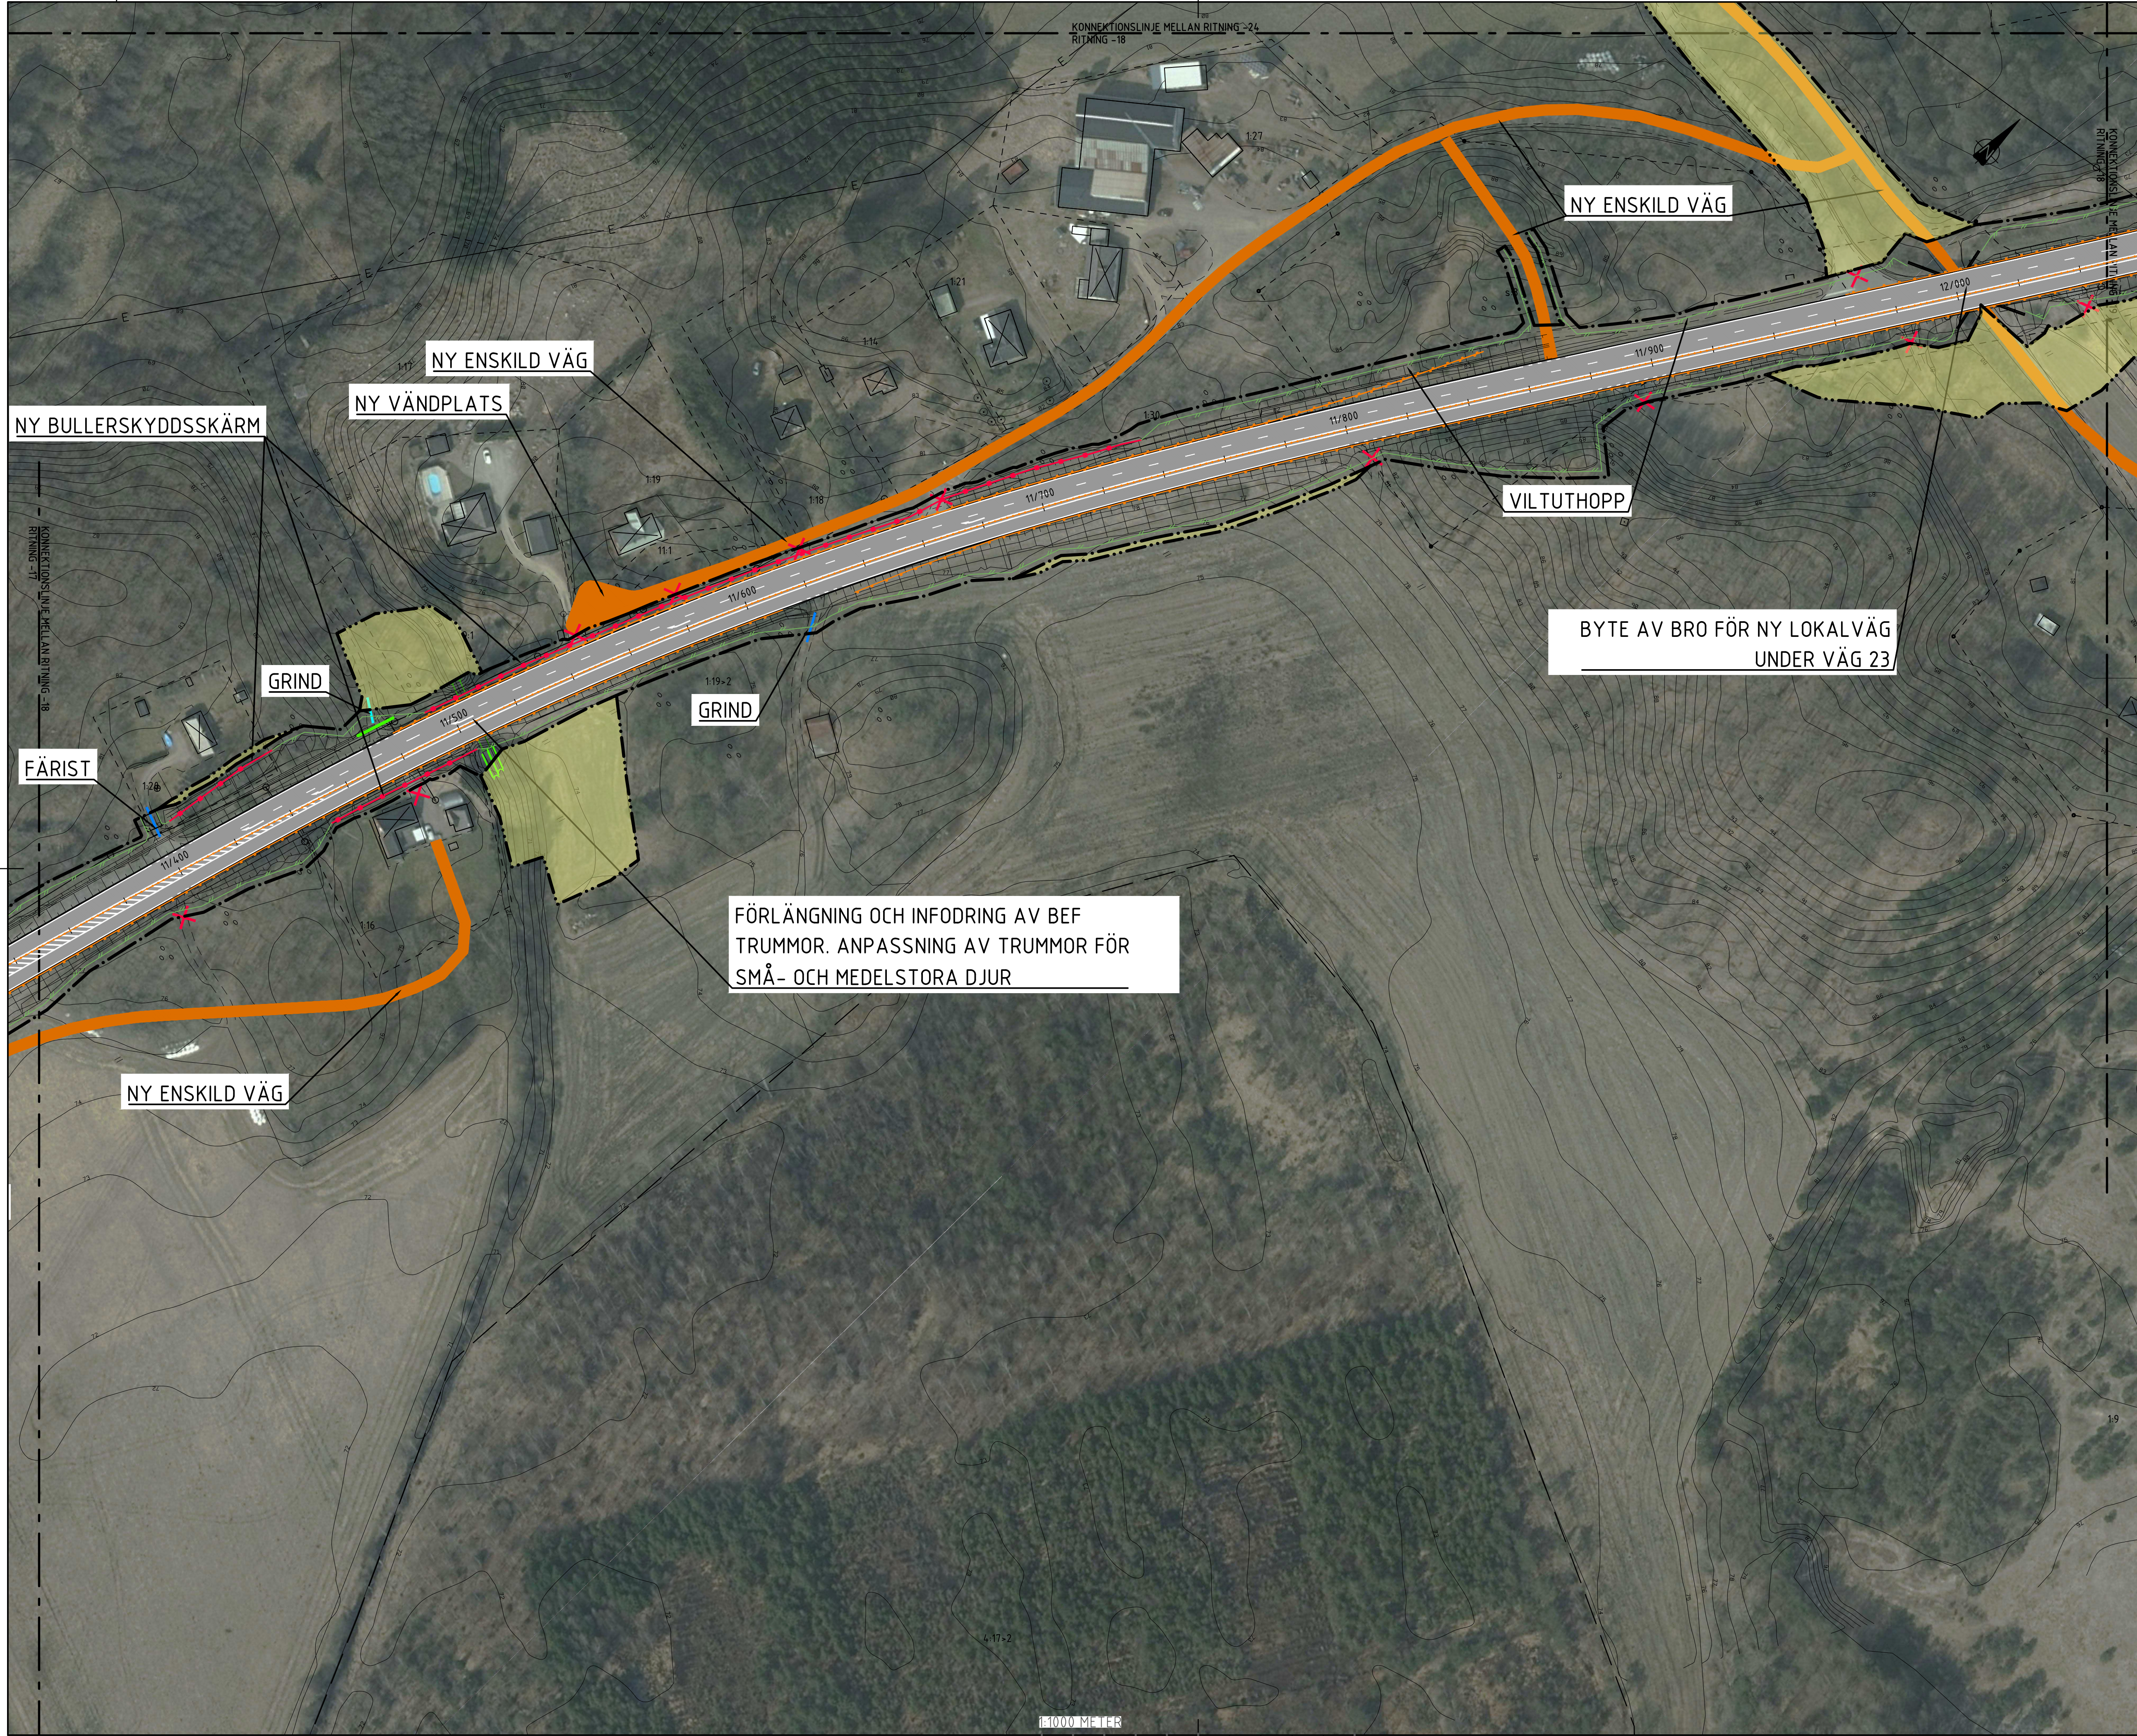

TECKENFÖRKLARING

0/000

0/000

NY VÄG ELLER BREDDNING AV BEFINTLIG VÄG, VÄGBÄNKEKANTER MED LÄNGDMÄTNING

GC-BANA

VÄGBÄNKEKANTER MED LÄNGDMÄTNING

VÄGANSLUTNING TILL BEFINTLIG ALLMÄN VÄG SOM STANGS GENOM SÄRSKILT BESLUT

ENSKILD VÄG, ANSLUTNING BEHÅLLS

MINDRE ANSLUTNING

FÖRESLAGEN NY ENSKILD VÄG/SIDOVÄG

OMRÅDE FÖR TILLFÄLLIGNYTTJÄNDERÄTT, FÖR ÄNDAMÅL SE PLANKARTOR

GRÄNS FÖR VÄGOMRÅDE

AVGRÄNSNING MELLAN OLIKA TYPER AV MARKSPRÅK

MITTRÄCKE

SIDORÄCKE

STÖDMUR

BULLERSKYDDSSKÄRM

FASTIGHETSGRÄNS

TRAKTGRÄNS/ KVARTERSTRAKTGRÄNS

KOMMUNGRÄNS

NY DAGVATTENLEDNING

NY TRYCKLEDNING DAGVATTEN

FAUNASTÄNGSEL

NY DPS, DAGVATTENPUMPSTATION

NY DNB, DAGVATTEN NEDSTIGNINGSBRUNN

NY DTB, DAGVATTEN TILLSYNSBRUNN

NY DB MED SANDFÄNG, VATTENLÅS OCH KUPOLBETÄCKNING

EROSIONSSKYDD

NYTT UTLOPP/INLOPP MED TRUMMÖGA MED GALLER

SANDÅKRA

112

TRAKTGRÄNS/ KVARTERSTRAKTGRÄNS

FASTIGHETSBETECKNING

BYGGNADER

//

ÄGOSLAG, ÅKER

ÄGOSLAG, BARRSKOG

~

ÄGOSLAG, LÖVSKOG

ÄGOSLAG, ÄNG

✂

FÖRNLÄMNING

KOORDINATSYSTEM

SYSTEM I PLAN: SWEREF 99 13 30

SYSTEM I HÖJD: RH 2000

TJÖRNARP

01 02 03 04 05 06 07 08 09 10 11 12 13 14 15 16 17 18 19 20 21

HÖJD

SANDÅKRA

11 12 13 14 15 16 17 18 19 20 21

HÖJD

BET	REVIDERINGEN AVSER	GODKÄND	DATUM
TYP AV PLAN			
VÄGPLAN			
GRANSKNINGSSTATUS / SYFTE			
PRELIMINÄR			
HANDLINGSTYP			
SAMRÅDSHANDLING			
DATUM		LEVERANS / ÄNDRINGS-PM	
2021-04-23			
OBJEKT			
RV 23			
DELOMRÅDE / BANDEL			
TJÖRNARP - SANDÅKRA			
ANLÄGGNINGSDEL			
RV 23			
OBJEKTNUMMER / KM		KONSTRUKTIONSNUMMER	
160882			
BESTÄLLARE		LEVERANTÖR	
TRAFIKVERKET		TYRÉNS	
SKAPAD AV		UPPDRAGSGNUMMER	
MIKAEL KRISTIANSSON		286767	
GODKÄND AV		AVDELNING	
PER PETERSSON			
RITNINGSTYP			
PLAN			
TEKNIKOMRÅDE / INNEHÅLL			
VÄGUTFORMNING OCH TRAFIK			
BESKRIVNING			
ILLUSTRATIONSKARTA			
11/348 - 12/049			
SKALA	FORMAT	FÖRVALTNINGSNUMMER	
1:1000	A1		
RITNINGSGNUMMER	BLAD	NÄSTA BLAD	BET
101T0218			

c:\vaull\286767\Vägplan\101T0218.dwg

2021-04-28 22:42:36



TECKENFÖRKLARING

0/000

NY VÄG ELLER BREDDNING AV BEFINTLIG VÄG, VÄGBÄNKEKANTER MED LÄNGDMÄTNING

0/000

GC-BANA VÄGBÄNKEKANTER MED LÄNGDMÄTNING

X

VÄGANSLUTNING TILL BEFINTLIG ALLMÄN VÄG SOM STANGS GENOM SÄRSKILT BESLUT

—

ENSKILD VÄG, ANSLUTNING BEHÅLLS

—

MINDRE ANSLUTNING

—

FÖRESLAGEN NY ENSKILD VÄG/SIDOVÄG

—

OMRÅDE FÖR TILLFÄLLIGNYTTJÄNDERÄTT, FÖR ÄNDAMÅL SE PLANKARTOR

—

GRÄNS FÖR VÄGOMRÅDE

—

AVGRÄNSNING MELLAN OLIKA TYPER AV MARKANSPRÅK

—

MITTRÄCKE

—

SIDORÄCKE

—

STÖDMUR

—

BULLERSKYDDSSKÄRM

—

FASTIGHETSGRÄNS

—

TRAKTGRÄNS/ KVARTERSTRAKTGRÄNS

—

KOMMUNGRÄNS

—

NY DAGVATTENLEDNING

—

NY TRYCKLEDNING DAGVATTEN

—

FAUNASTÄNGSEL

—

NY DPS, DAGVATTENPUMPSTATION

—

NY DNB, DAGVATTEN NEDSTIGNINGSBRUNN

—

NY DTB, DAGVATTEN TILLSYNSBRUNN

—

NY DB MED SANDÅNG, VATTENLÅS OCH KUPOLBETÄCKNING

—

EROSIONSSKYDD

—

NYTT UTLOPP/INLOPP MED TRUMMÖGA MED GALLER

SANDÅKRA

112

—

TRAKTGRÄNS/ KVARTERSTRAKTGRÄNS

FASTIGHETSBETECKNING

BYGGNADER

—

ÄGOSLAG, ÅKER

—

ÄGOSLAG, BARRSKOG

—

ÄGOSLAG, LÖVSKOG

—

ÄGOSLAG, ÄNG

—

FÖRNLÄMNING

KOORDINATSYSTEM

SYSTEM I PLAN: SWEREF 99 13 30

SYSTEM I HÖJD: RH 2000

—

SÖSDALA

—

SANDÅKRA

—

HÄSSLEHOLM

—

TJÖRNARP

—

HÖR

—

21

—

22

—

BET

REVIDERINGEN AVSER

GODKÄND

DATUM

TYP AV PLAN

VÄGPLAN

GRANSKNINGSSTATUS / SYFTE

PRELIMINÄR

HANDLINGSTYP

SAMRÅDSHANDLING

DATUM

2021-04-23

LEVERANS / ÄNDRINGS-PM

OBJEKT

RV 23

DELOMRÅDE / BANDEL

TJÖRNARP - SANDÅKRA

ANLÄGGNINGSDEL

RV 23

OBJEKTNUMMER / KM

160882

KONSTRUKTIONNUMMER

BESTÄLLARE

TRAFIKVERKET

LEVERANTÖR

TYRÉNS

SKAPAD AV

MIKAEL KRISTIANSSON

UPPDRAGSGRUPP

286767

GODKÄND AV

PER PETERSSON

AVDELNING

RITNINGSTYP

PLAN

TEKNIKOMRÅDE / INNEHÅLL

VÄGUTFORMNING OCH TRAFIK

BESKRIVNING

ILLUSTRATIONSKARTA

12/049 - 12/745

SKALA

1:1000

FORMAT

A1

FÖRVALTNINGSNUMMER


RITNINGSGRUPP


101T0219

BLAD

NÄSTA BLAD

BET

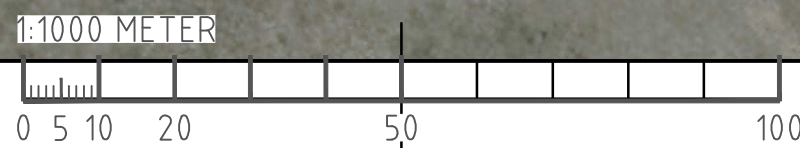

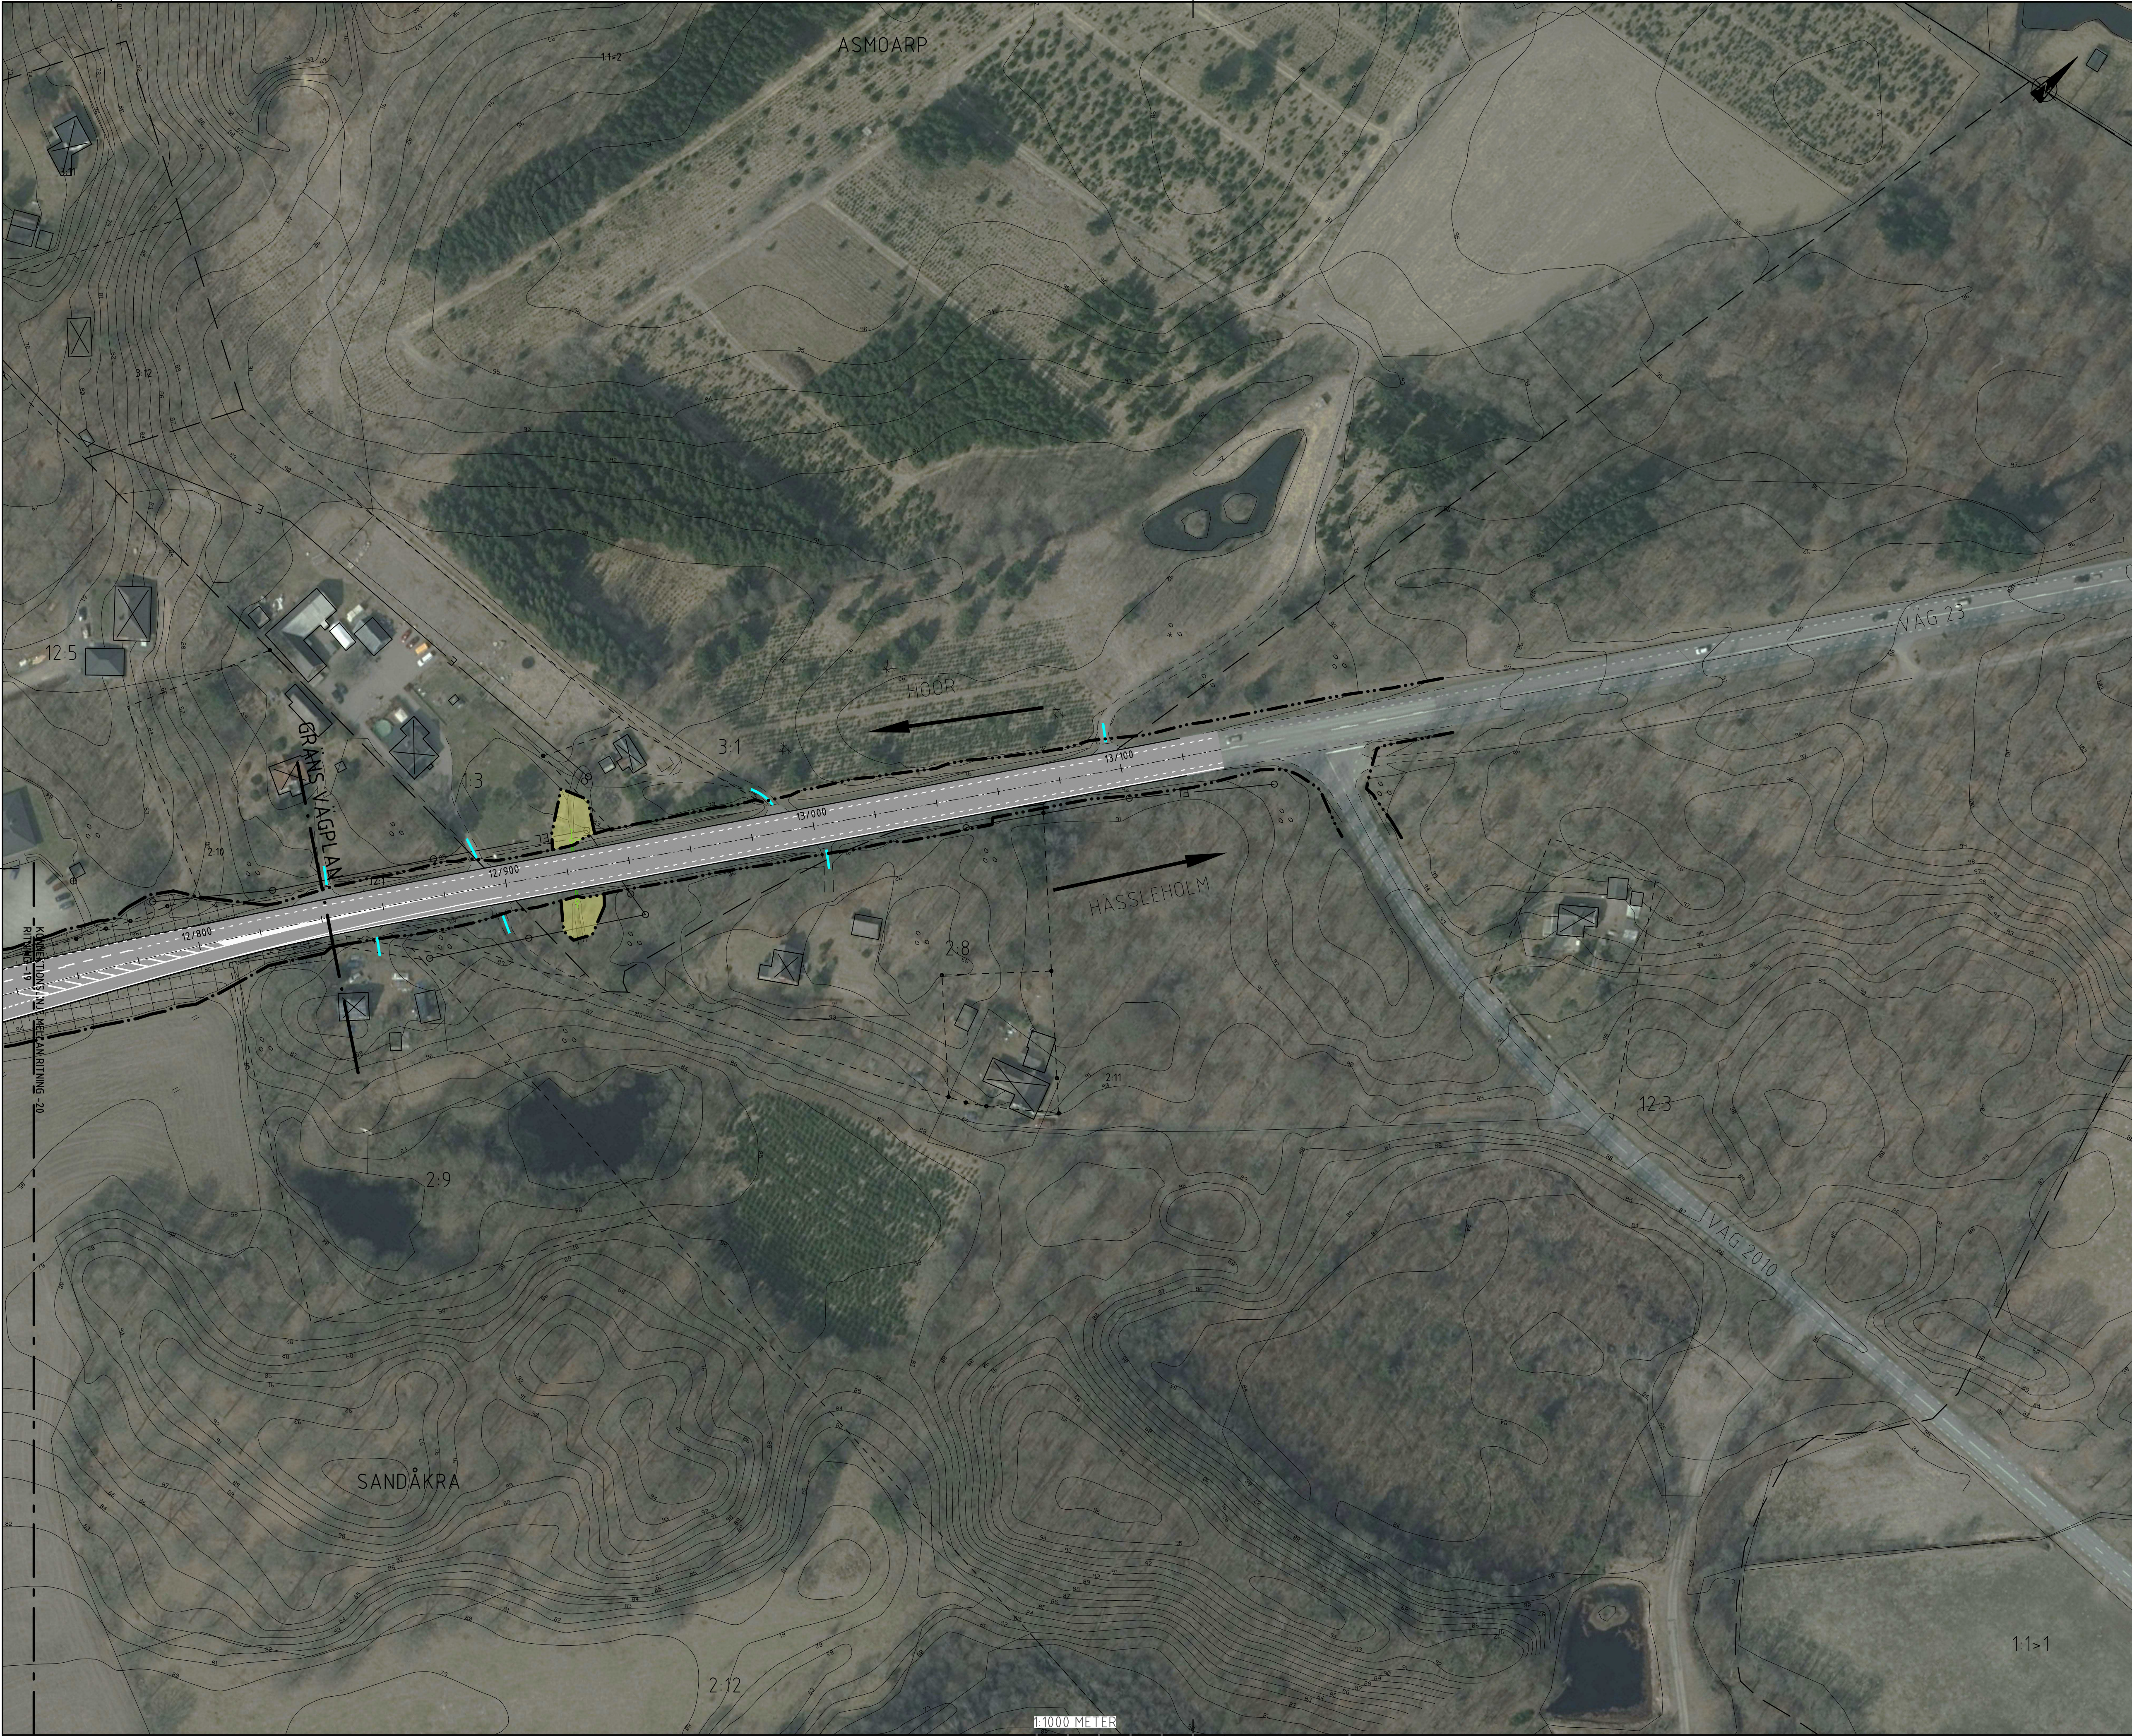

TECKENFÖRKLARING

0/000

NY VÄG ELLER BREDDNING AV BEFINTLIG VÄG, VÄGBÄNKEKANTER MED LÄNGDMÄTNING

0/000

GC-BANA
VÄGBÄNKEKANTER MED LÄNGDMÄTNING

✗

VÄGANSLUTNING TILL BEFINTLIG ALLMÄN VÄG
SOM STANGS GENOM SÄRSKILT BESLUT

—

ENSKILD VÄG, ANSLUTNING BEHÅLLS
MINDRE ANSLUTNING

—

FÖRESLAGEN NY ENSKILD VÄG/SIDOVÄG
OMRÅDE FÖR TILLFÄLLIGNYTTJÄNDERÄTT,
FÖR ÄNDAMÅL SE PLANKARTOR

—

GRÄNS FÖR VÄGOMRÅDE
AVGRÄNSNING MELLAN OLIKA
TYPER AV MARKANSPRÅK

—

MITTRÄCKE

—

SIDORÄCKE

—

STÖDMUR

—

BULLERSKYDDSSKÄRM

—

FASTIGHETSGRÄNS

—

TRAKTGRÄNS/
KVARTERSTRAKTGRÄNS

—

KOMMUNGRÄNS

—

NY DAGVATTENLEDNING

—

NY TRYCKLEDNING
DAGVATTEN

—

FAUNASTÄNGSEL

NY DPS, DAGVATTENPUMPSTATION

NY DNB, DAGVATTEN NEDSTIGNINGSBRUNN

NY DTB, DAGVATTEN TILLSYNSBRUNN

NY DB MED SANDFÄNG, VATTENLÅS OCH KUPOLBETÄCKNING

EROSIONSSKYDD

NYTT UTLOPP/INLOPP MED TRUMMÖGA MED GALLER

SANDÅKRA

112

AGOSLAG, ÅKER

AGOSLAG, BARRSKOG

AGOSLAG, LÖVSKOG

AGOSLAG, ÄNG

FÖRNLÄMNING

KOORDINATSYSTEM

SYSTEM I PLAN: SWEREF 99 13 30

SYSTEM I HÖJD: RH 2000

SÖSDALA

SANDÅKRA

TJÖRNARP

HÖRRA HELLEY

HÄSSLEHOLM

01 02 

01 02 03 04 05 06 07 08 09 10 11 12 13 14 15 16 17 18 19 20 21 22 23 24 25 26 27 28 29 30 31 32 33 34 35 36 37 38 39 40 41 42 43 44 45 46 47 48 49 50 51 52 53 54 55 56 57 58 59 60 61 62 63 64 65 66 67 68 69 70 71 72 73 74 75 76 77 78 79 80 81 82 83 84 85 86 87 88 89 90 91 92 93 94 95 96 97 98 99 100

01 02 03 04 05 06 07 08 09 10 11 12 13 14 15 16 17 18 19 20 21 22 23 24 25 26 27 28 29 30 31 32 33 34 35 36 37 38 39 40 41 42 43 44 45 46 47 48 49 50 51 52 53 54 55 56 57 58 59 60 61 62 63 64 65 66 67 68 69 70 71 72 73 74 75 76 77 78 79 80 81 82 83 84 85 86 87 88 89 90 91 92 93 94 95 96 97 98 99 100

01 02 03 04 05 06 07 08 09 10 11 12 13 14 15 16 17 18 19 20 21 22 23 24 25 26 27 28 29 30 31 32 33 34 35 36 37 38 39 40 41 42 43 44 45 46 47 48 49 50 51 52 53 54 55 56 57 58 59 60 61 62 63 64 65 66 67 68 69 70 71 72 73 74 75 76 77 78 79 80 81 82 83 84 85 86 87 88 89 90 91 92 93 94 95 96 97 98 99 100

BET

REVIDERINGEN AVSER

GODKÄND

DATUM

TYP AV PLAN

VÄGPLAN

GRANSKNINGSSTATUS / SYFTE

PRELIMINÄR

HANDLINGSTYP

SAMRÅDSHANDLING

DATUM

2021-04-23

LEVERANS / ÄNDRINGS-PM

OBJEKT

RV 23

DELOMRÅDE / BANDEL

TJÖRNARP - SANDÅKRA

ANLÄGGNINGSDEL

RV 23

OBJEKTNUMMER / KM

160882

KONSTRUKTIONNUMMER

BESTÄLLARE

TRAFIKVERKET

LEVERANTÖR

TYRÉNS

SKAPAD AV

MIKAEL KRISTIANSSON

UPPDRAGSNUMMER

286767

GODKÄND AV

PER PETERSSON

ÄVDELNING

RITNINGSTYP

PLAN

TEKNIKOMRÅDE / INNEHÅLL

VÄGUTFORMNING OCH TRAFIK

BESKRIVNING

ILLUSTRATIONSKARTA

12/745 - 13/132

SKALA

1:1000

FORMAT

A1

FÖRVALTNINGSNUMMER

RITNINGSDATUM

101T0220

BLAD

NÄSTA BLAD

BET

c:\vaull\286767\Vägplan\N\101T0220.dwg 2021-04-28 22:43:58