


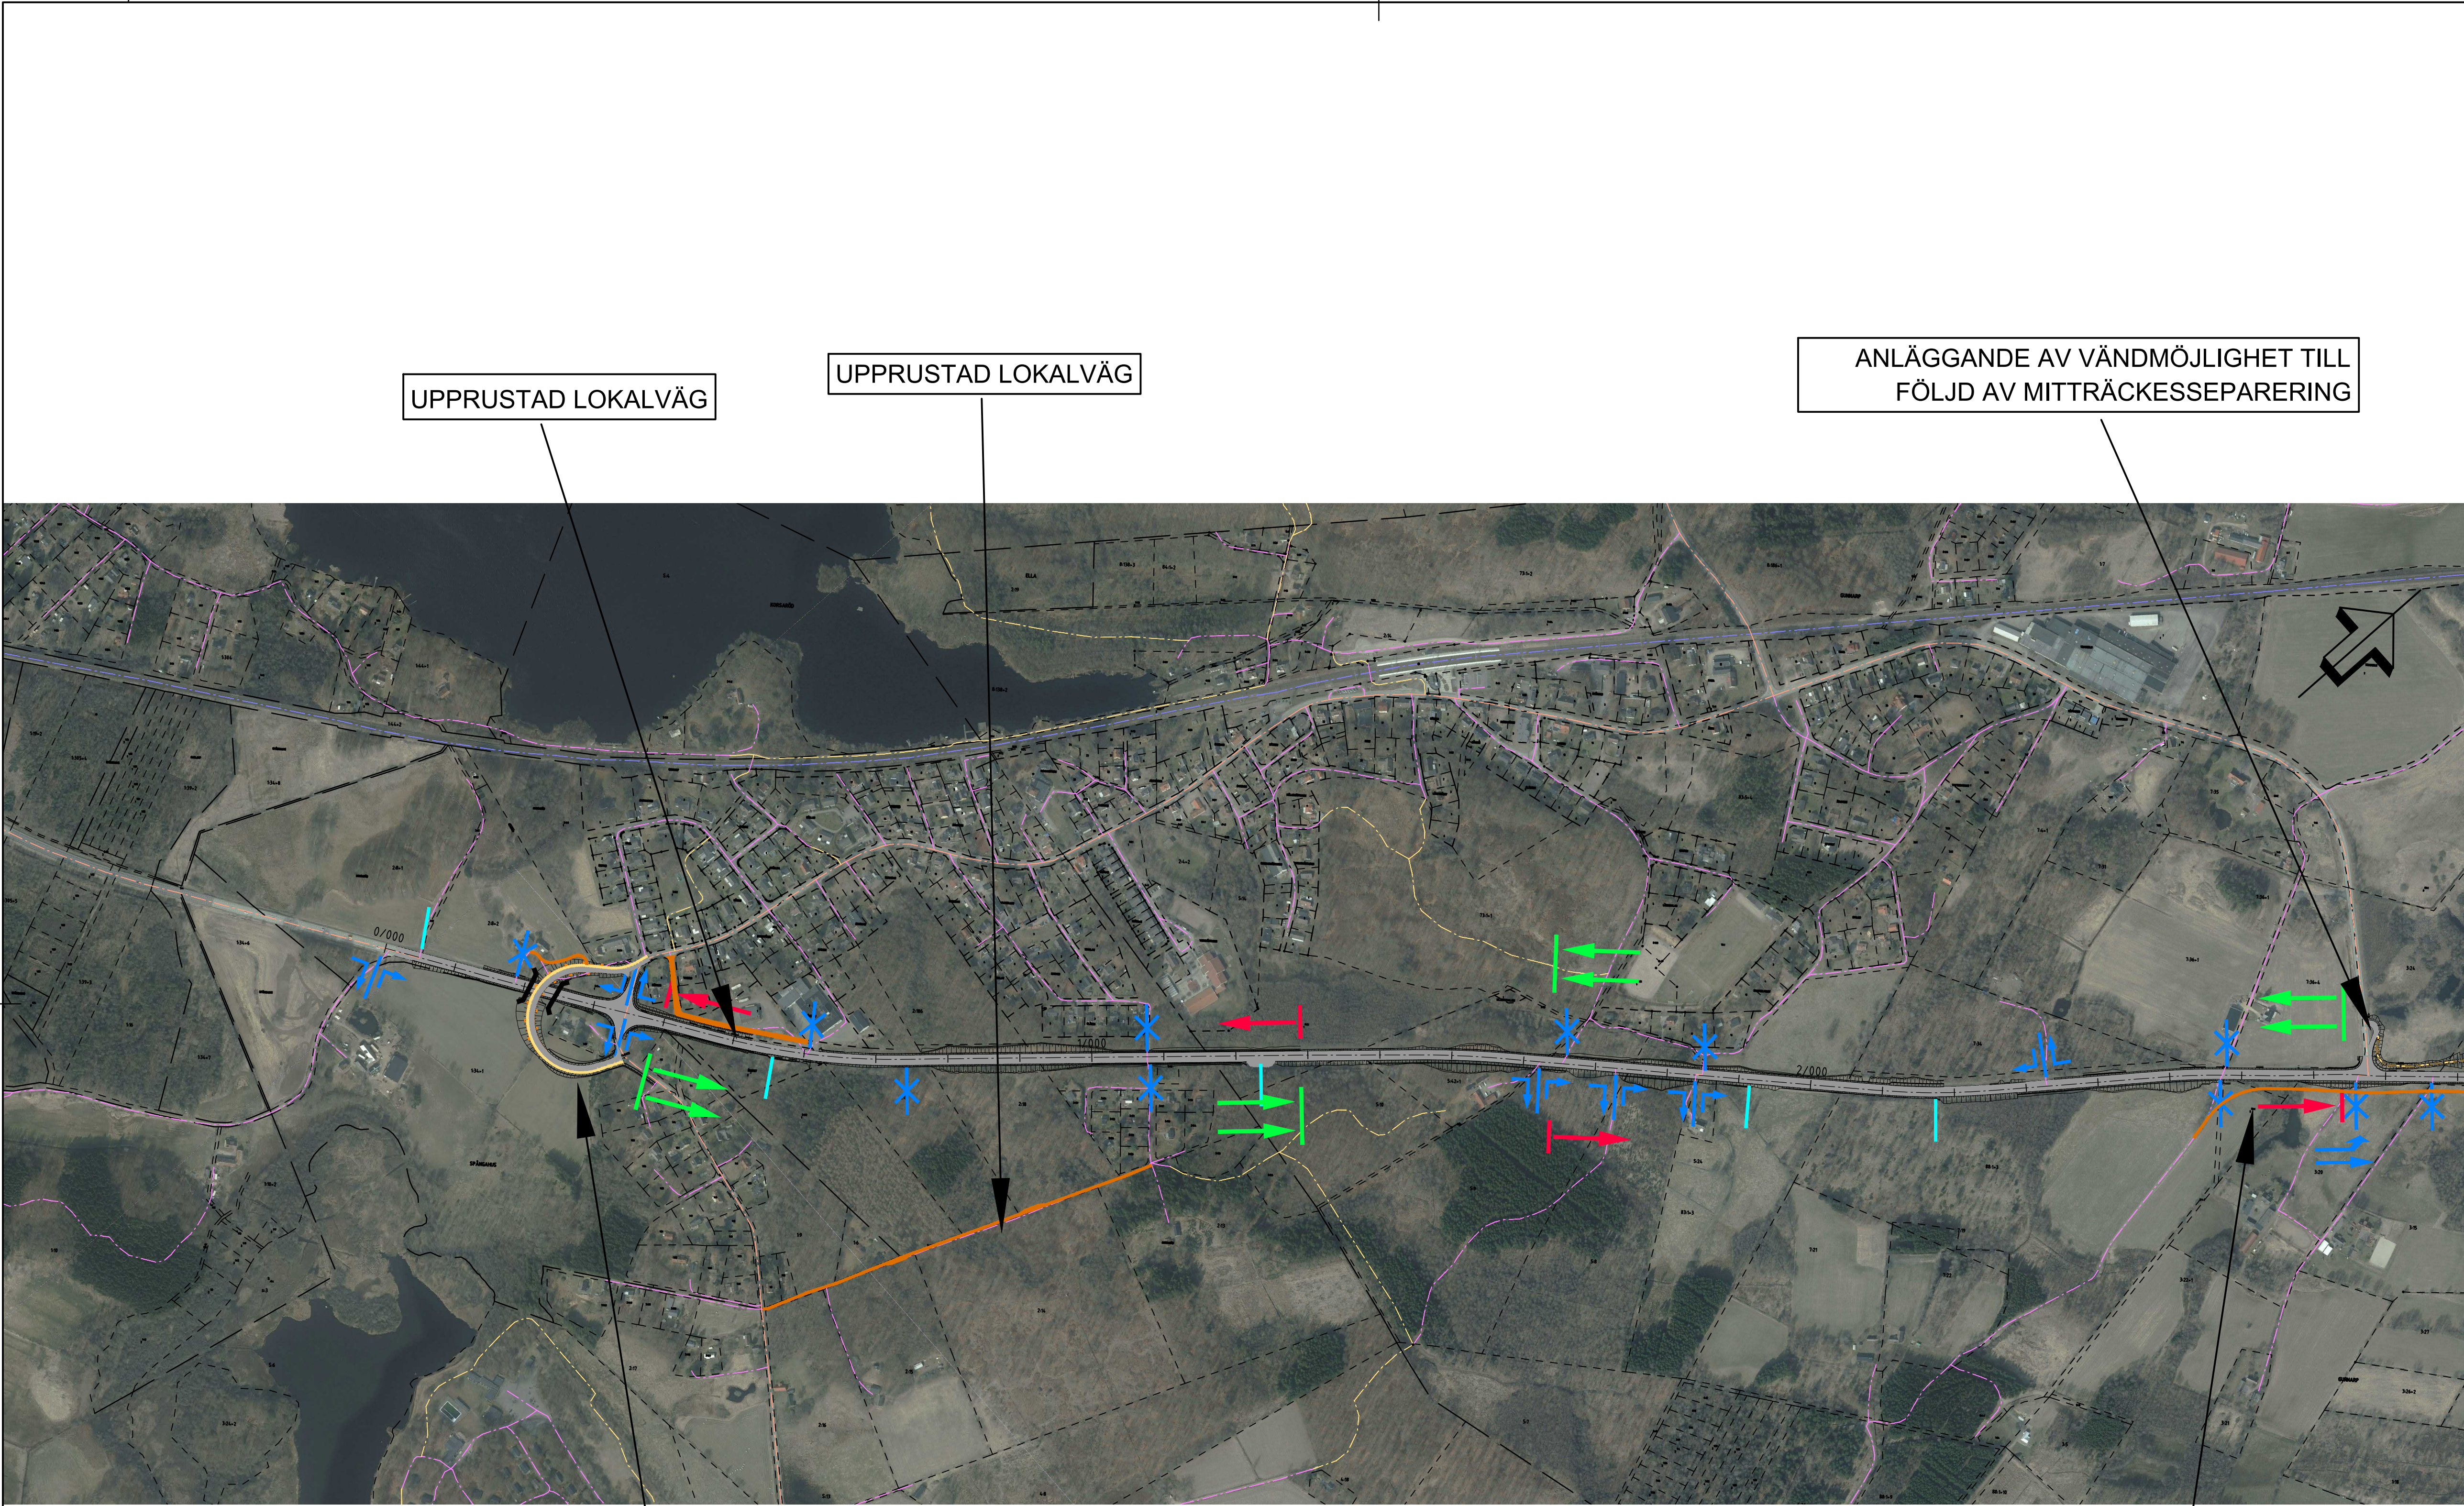

FÖRKLARINGAR

- 0/000 VÄGLINJE
- NY/UPPRUSTAD STATLIG VÄG
- NY/UPPRUSTAD STATLIG GC-VÄG
- NY/UPPRUSTAD LOKALVÄG
- BEFINTLIG LOKALVÄG
- BEFINTLIG STATLIG VÄG
- BEFINTLIG GÅNGSTIG/CYKELVÄG
- 2 KÖRFÄLT
- 1 KÖRFÄLT
- VÄNSTERSVÄNGSKÖRFÄLT TYP ÖGLA
- KORSNING MED VÄNSTERSVÄNGSKÖRFÄLT
- STÖRRE ANSLUTNING, MED ENDAST HÖGERSVÄNG
- ÅKER-SKOGANSLUTNING, MED ENDAST HÖGERSVÄNG
- ANSLUTNING STÄNGS
- VÄGBRO
- FASTIGHETSGÄRNS
- TRAKTGRÄNS
- KVARTERSTRAKTGRÄNS
- KOMMUNGRÄNS
- SOCKENGGRÄNS

ÅTGÄRDER FÖR VILT

AKTUELL VÄGSTRÄCKA KOMMER ATT KOMPLETTERAS MED ETT VILTSTÄNGSEL PÅ HELA STRÄCKAN. ÄVEN BULLERSKYDDSSKÄRMAR PLACERAS PÅ DELAR AV STRÄCKAN. REDOVISNING PÅ PLANKARTOR OCH ILLUSTRATIONSPLANER

REVIDERINGEN AVSER		GODKÄND	DATUM
PLAN			
VÄGPLAN			
GRANSKNINGSSTATUS / SYFTE			
PRELIMINÄR			
HANDLINGSTYP			
SAMRÅDSHANDLING			
20-04-23		LEVERANS / ÄNDRINGS-PM	
/ 23			
OMRÅDE / BANDEL			
TÖRNARP - SANDÅKRA			
ANLÄGGNINGSDEL			
GEMENSAMT (SAMMANSATT OCH ÖVERSIKTER)			
OBJEKTNUMMER / KM		KONSTRUKTIONSDATUM	
882			
BESTÄLLARE		LEVERANTÖR	
TRAFIKVERKET		 TYRÉNS	
SKAPAD AV		UPPDRAGSGENOMFÖRARE	
PONTUS TÖRNBLOM		286767	
GODKÄND AV		AVDELNING	
PER PETTERSSON			
RITNINGSTYP			
SAMMANSATT RITNING			
TEKNIKOMRÅDE / INNEHÅLL			
TEKNIKÖVERGRIPANDE			
BESKRIVNING			
ÖVERSIKT			
PLAN			
000 - 3/000			
SKALA		FÖRVALTNINGSNUMMER	
000			
RITNINGSDATUM		BLAD	NÄSTA BLAD
100C9001			BET

NY PLANSKILDHET FÖR BIL-, GÅNG- OCH CYKELTRAFIK

NY LOKALVÄG

NY FAUNAPASSAGE

NY STATLIG GC-VÄG

NY STRÄCKNING STATLIG VÄG

NY LOKALVÄG

NY LOKALVÄG

NY LOKALVÄG

NY LOKALVÄG

FORKLARINGAR

- 0/000
VÄGLINJE
NY/UPPRUSTAD STATLIG VÄG
NY/UPPRUSTAD STATLIG GC-VÄG
NY/UPPRUSTAD LOKALVÄG
BEFINTLIG LOKALVÄG
BEFINTLIG STATLIG VÄG
BEFINTLIG GÅNGSTIG/CYKELVÄG
2 KÖRFÄLT
1 KÖRFÄLT
VÄNSTERSVÄNGSKÖRFÄLT TYP ÖGLA
KORSNING MED VÄNSTERSVÄNGSKÖRFÄLT
STÖRRE ANSLUTNING, MED ENDAST HÖGERSVÄNG
ÅKER-SKOGANSLUTNING, MED ENDAST HÖGERSVÄNG
ANSLUTNING STÅNGS
VÄGBRO
FASTIGHETSGÄRNS
TRAKTGRÄNS
KVARTERSTRAKTGRÄNS
KOMMUNGRÄNS
SOCKENGÄRNS

ÅTGÄRDER FÖR VILT

AKTUELL VÄGSTRÄCKA KOMMER ATT KOMPLETTERAS MED ETT VILTSTÄNGSEL PÅ HELA STRÄCKAN. ÄVEN BULLERSKYDDSSKÄRMAR PLACERAS PÅ DELAR AV STRÄCKAN. REDOVISNING PÅ PLANKARTOR OCH ILLUSTRATIONSPLANER

BET		REVIDERINGEN AVSER		GODKÄND		DATUM									
TYP AV PLAN															
VÄGPLAN															
GRANSKNINGSSTATUS / SYFTE															
PRELIMINÄR															
HANDLINGSTYP															
SAMRÅDSHANDLING															
DATUM				LEVERANS / ÄNDRINGS-PM											
2020-04-23															
OBJEKT															
RV 23															
								DELOMRÅDE / BANDEL							
								TJÖRNARP - SANDÅKRA							
								ANLÄGGNINGSDEL							
								GEMENSAMT (SAMMANSATT OCH ÖVERSIKTER)							
OBJEKTNUMMER / KM				KONSTRUKTIONSDATUM											
160882															
BESTÄLLARE				LEVERANTÖR											
 TRAFIKVERKET				 TYRÉNS											
SKAPAD AV				UPPDRAGSDATUM											
PONTUS TÖRNBLOM				286767											
GODKÄND AV				AVDELNING											
PER PETTERSSON															
RITNINGSTYP															
SAMMANSATT RITNING															
TEKNIKOMRÅDE / INNEHÅLL															
TEKNIKÖVERGRIPANDE															
BESKRIVNING															
ÖVERSIKT															
PLAN															
3/000 - 6/000															
SKALA		FORMAT		FÖRVALTNINGSNUMMER											
1:5000		A1													
RITNINGSDATUM		BLAD		NÄSTA BLAD		BET									
100C9002															

c:\vaull\286767\vägplan\vaull\100c9002.dwg 2021-04-22 10:03:52

NY UTFORMNING AV KORSNING, NY PÅFART NORRUT

ANLÄGGGANDE AV VÄNDMÖJLIGHET TILL
FÖLJD AV MITTRÄCKESSEPARERING



NY LOKALVÄG

NY LOKALVÄG

UPPRUSTAD LOKALVÄG

NY LOKALVÄG

NY GÅNG- OCH CYKELVÄG

NY LOKALVÄG

PÅGÅENDE ARBETE MED ATT
ERSÄTTA VÄNSTERSVÄNG TYP
ÖGLA MED ETT
VÄNSTERSVÄNGKÖRFÄLT


FÖRKLARINGAR

- 0/000 VÄGLINJE
- NY/UPPRUSTAD STATLIG VÄG
- GC-VÄG
- NY/UPPRUSTAD LOKALVÄG
- BEFINTLIG LOKALVÄG
- BEFINTLIG STATLIG VÄG
- BEFINTLIG GÅNGSTIG/CYKELVÄG
- 2 KÖRFÄLT
- 1 KÖRFÄLT
- VÄNSTERSVÄNGKÖRFÄLT TYP ÖGLA
- KORSNING MED VÄNSTERSVÄNGKÖRFÄLT
- STÖRRE ANSLUTNING, MED ENDAST HÖGERSVÄNG
- ÅKER-SKOGANSLUTNING, MED ENDAST HÖGERSVÄNG
- ANSLUTNING STÅNGS
- VÄGBRO
- FASTIGHETSGÄRNS
- TRAKTGRÄNS
- KVARTERSTRAKTGRÄNS
- KOMMUNGRÄNS
- SOCKENGRÄNS

ÅTGÄRDER FÖR VILT

AKTUELL VÄGSTRÄCKA KOMMER ATT KOMPLETTERAS MED ETT VILTSTÄNGSEL PÅ HELA STRÄCKAN. ÄVEN BULLERSKYDDSSKÄRMAR PLACERAS PÅ DELAR AV STRÄCKAN. REDOVISNING PÅ PLANKARTOR OCH ILLUSTRATIONSPLANER

BET	REVIDERINGEN AVSER	GODKÄND	DATUM
TYP AV PLAN	VÄGPLAN		
GRANSKNINGSSTATUS / SYFTE	PRELIMINÄR		
HANDLINGSTYP	SAMRÅDSHANDLING		
DATUM	2020-04-23	LEVERANS / ÄNDRINGS-PM	
OBJEKT	RV 23		
DELOMRÅDE / BANDEL	TJÖRNARP - SANDÅKRA		
ANLÄGGNINGDEL	GEMENSAMT (SAMMANSATT OCH ÖVERSIKTER)		
OBJEKTNUMMER / KM	160882	KONSTRUKTIONSNUMMER	
BESTÄLLARE	TRAFIKVERKET	LEVERANTÖR	TYRÉNS
SKAPAD AV	PONTUS TÖRNBLOM	UPPDRAGSGNUMMER	286767
GODKÄND AV	PER PETERSSON	AVDELNING	
RITNINGSTYP	SAMMANSATT RITNING		
TEKNIKOMRÅDE / INNEHÅLL	C TEKNIKÖVERGRIPANDE		
BESKRIVNING	ÖVERSIKT PLAN 6/000 - 9/000		
SKALA	1:5000	FORMAT	A1
RITNINGSNUMMER	100C9003	FÖRVALTNINGSNUMMER	
		BLAD	NÄSTA BLAD
		BET	

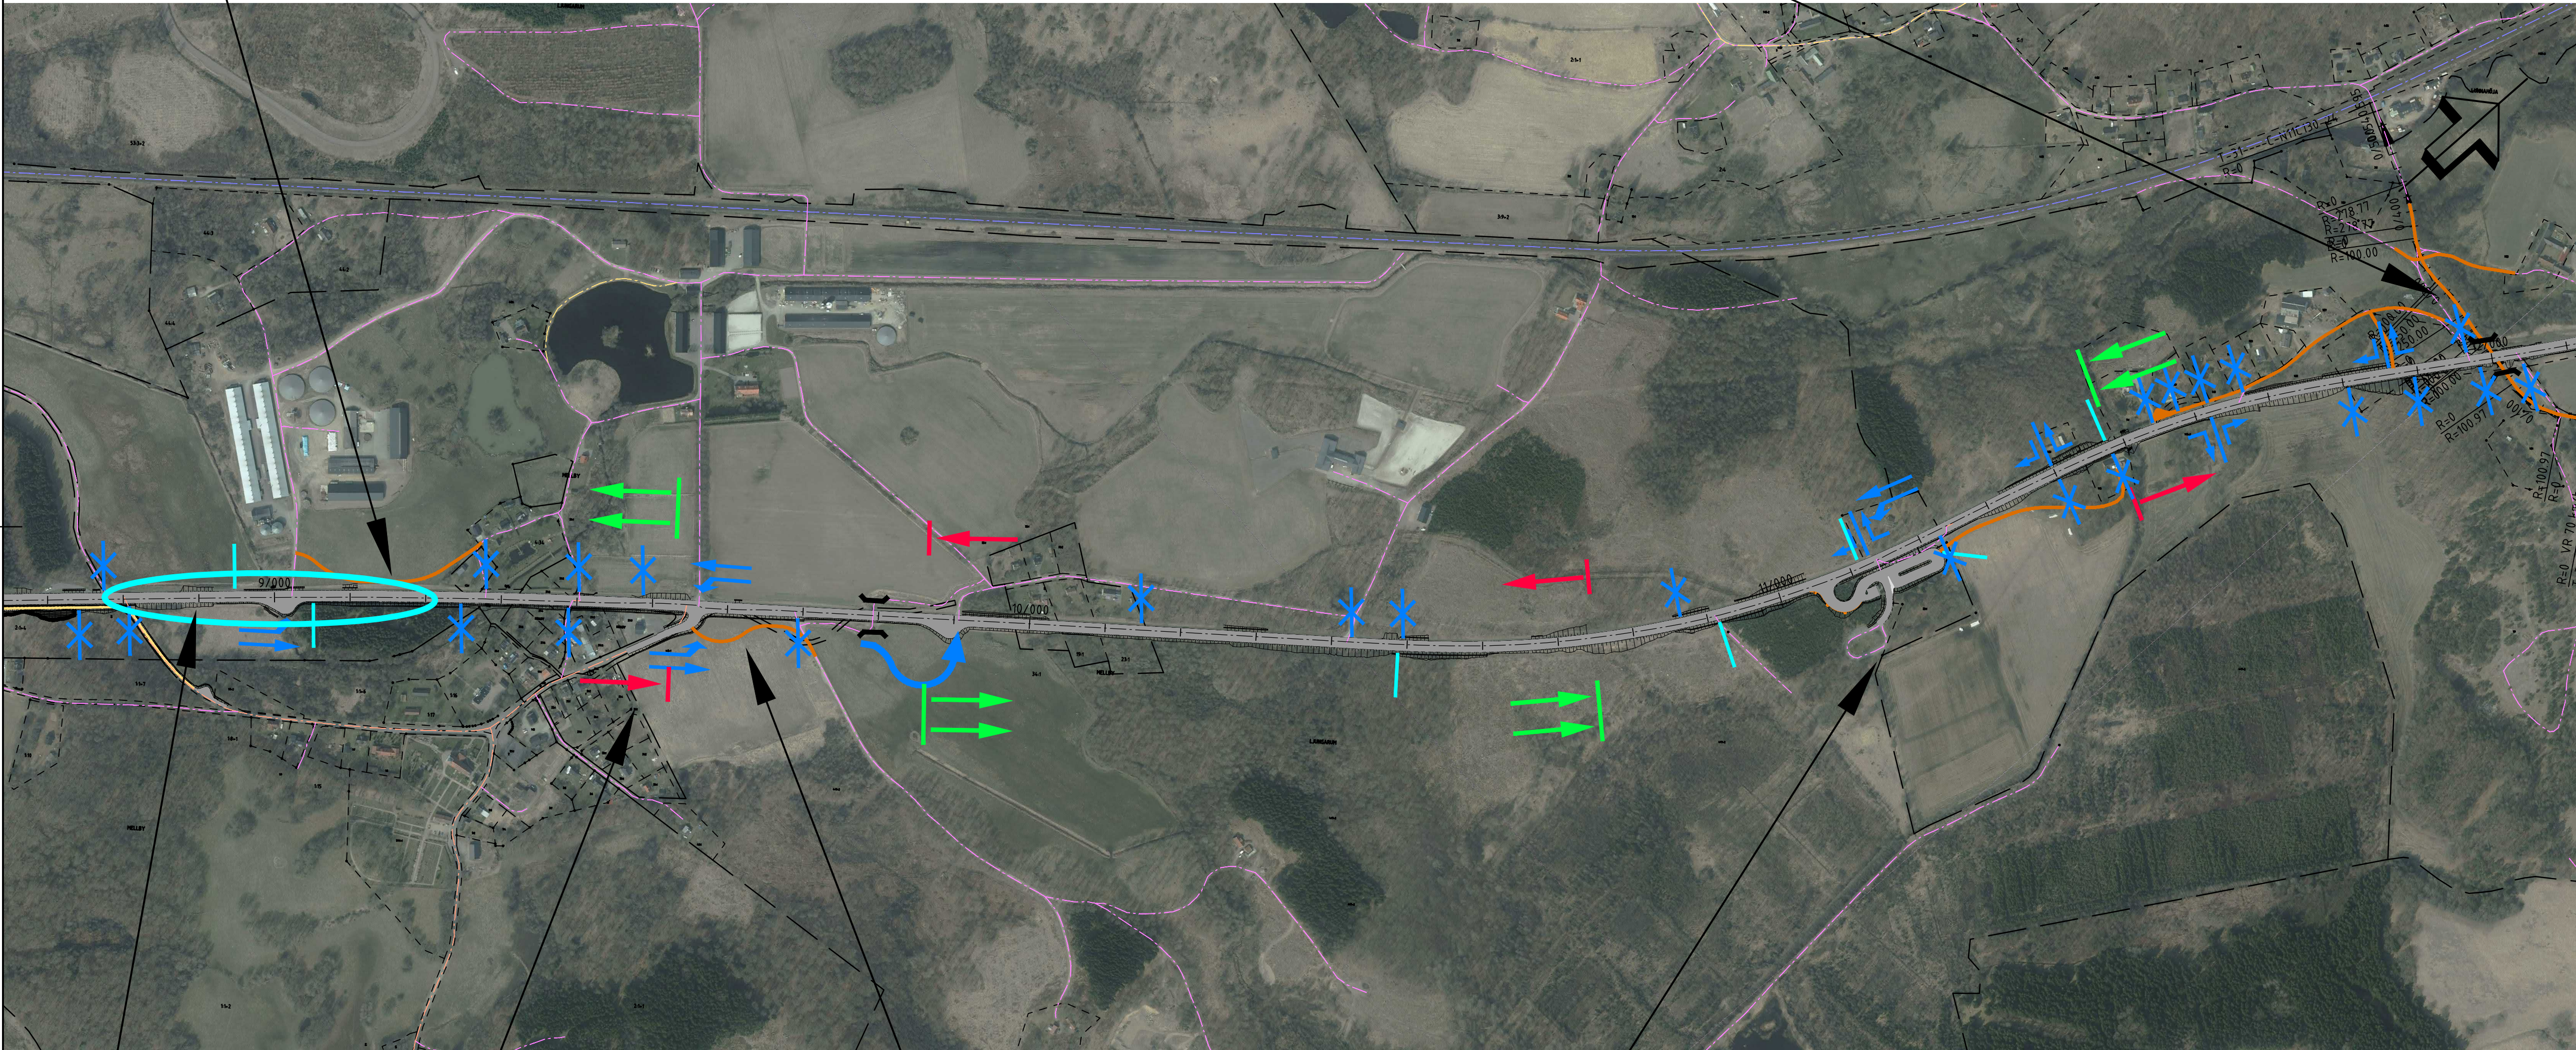

NY LOKALVÄG

NYA LOKALVÄGAR INKLUSIVE
PLANSKILD KORSNING MED VÄG 23
BEFINTLIG BRO ERSÄTTS MED NY I SAMMA
LÄGE DÄR NY LOKALVÄG KAN PASSERA
UNDER VÄG 23

NY LOKALVÄG

JUSTERAD UTFORMNING AV KORSNING

PÅGÅENDE ARBETE MED ATT
ERSÄTTA VÄNSTERSVÄNG TYP ÖGLA
MED ETT VÄNSTERSVÄNGKÖRFÄLT

JUSTERAD UTFORMNING RASTPLATS
TRAFIKVERKET KOMPLETTERAR BEFINTLIG
RASTPLATS MED BÄTTRE FÖRUTSÄTTNINGAR
FÖR LASTBILAR. I SAMBAND MED DETTA SES
TRAFIKSÄKERHETEN ÖVER I KORSNINGEN OCH
NY PARKERING TILL TOALETTER ANLÄGGS

FORKLARINGAR

- VÄGLINJE
- NY/UPPRUSTAD STATLIG VÄG
- GC-VÄG
- NY/UPPRUSTAD LOKALVÄG
- BEFINTLIG LOKALVÄG
- BEFINTLIG STATLIG VÄG
- BEFINTLIG GÅNGSTIG/CYKELVÄG
- 2 KÖRFÄLT
- 1 KÖRFÄLT
- VÄNSTERSVÄNGKÖRFÄLT TYP ÖGLA
- KORSNING MED VÄNSTERSVÄNGKÖRFÄLT
- STÖRRE ANSLUTNING, MED ENDAST HÖGERSVÄNG
- ÅKER-SKOGANSLUTNING, MED ENDAST HÖGERSVÄNG
- ANSLUTNING STÄNGS
- VÄGBRO
- FASTIGHETSGÄRNS TRAKTGRÄNS
- KVARTERSTRAKTGRÄNS
- KOMMUNGRÄNS
- SOCKENGRÄNS

ÅTGÄRDER FÖR VILT

AKTUELL VÄGSTRÄCKA KOMMER ATT KOMPLETTERAS MED ETT VILTSTÄNGSEL PÅ HELA STRÄCKAN. ÄVEN BULLERSKYDDSSKÄRMAR PLACERAS PÅ DELAR AV STRÄCKAN. REDOVISNING PÅ PLANKARTOR OCH ILLUSTRATIONSPLANER

BET	REVIDERINGEN AVSER	GODKÄND	DATUM
TYP AV PLAN			
VÄGPLAN			
GRANSKNINGSSTATUS / SYFTE			
PRELIMINÄR			
HANDLINGSTYP			
SAMRÅDSHANDLING			
DATUM	2020-04-23		
OBJEKT	RV 23		
DELOMRÅDE / BANDEL	TJÖRNARP - SANDÅKRA		
ANLÄGGNINGDEL	GEMENSAMT (SAMMANSATT OCH ÖVERSIKTER)		
OBJEKTNUMMER / KM	160882	KONSTRUKTIONNUMMER	
BESTÄLLARE	TRAFIKVERKET	LEVERANTÖR	TYRÉNS
SKAPAD AV	PONTUS TÖRNBLOM	UPPDRAGSNUMMER	286767
GODKÄND AV	PER PETERSSON	AVDELNING	
RITNINGSTYP	SAMMANSATT RITNING		
TEKNIKOMRÅDE / INNEHÅLL	VÄGUTFORMNING OCH TRAFIK		
BESKRIVNING	ÖVERSIKT PLAN 9/000 - 12/000		
SKALA	1:5000	FORMAT	A1
RITNINGNUMMER	100C9004	FÖRVALTNINGSNUMMER	
BLAD	NÄSTA BLAD	BET	



NYA LOKALVÄGAR INKLUSIVE
PLANSKILD KORSNING MED VÄG 23
BEFINTLIG BRO ERSÄTTS MED NY I SAMMA
LÄGE DÄR NY LOKALVÄG KAN PASSERA
UNDER VÄG 23

FORKLARINGAR

- 0/000 VÄGLINJE
- NY/UPPRUSTAD STATLIG VÄG
- GC-VÄG
- NY/UPPRUSTAD LOKALVÄG
- BEFINTLIG LOKALVÄG
- BEFINTLIG STATLIG VÄG
- BEFINTLIG GÅNGSTIG/CYKELVÄG
- 2 KÖRFÄLT
- 1 KÖRFÄLT
- VÄNSTERSVÅNGSKÖRFÄLT TYP ÖGLA
- KORSNING MED VÄNSTERSVÅNGSKÖRFÄLT
- STÖRRE ANSLUTNING, MED ENDAST HÖGERSVÅNG
- ÅKER-SKOGANSLOTNING, MED ENDAST HÖGERSVÅNG
- ANSLUTNING STÅNGS
- VÄGBRO
- FASTIGHETSGÄRNS
- TRAKTGRÄNS
- KVARTERSTRAKTGRÄNS
- KOMMUNGRÄNS
- SOCKENGRÄNS

ÅTGÄRDER FÖR VILT

AKTUELL VÄGSTRÄCKA KOMMER ATT KOMPLETTERAS MED ETT VILTSTÄNGSEL PÅ HELA STRÄCKAN. ÄVEN BULLERSKYDDSSKÄRMAR PLACERAS PÅ DELAR AV STRÄCKAN. REDOVISNING PÅ PLANKARTOR OCH ILLUSTRATIONSPLANER

BET	REVIDERINGEN AVSER	GODKÄND	DATUM
TYP AV PLAN			
VÄGPLAN			
GRANSKNINGSSTATUS / SYFTE			
PRELIMINÄR			
HANDLINGSTYP			
SAMRÅDSHANDLING			
DATUM	LEVERANS / ÄNDRINGS-PM		
2020-04-23			
OBJEKT			
RV 23			
DELOMRÅDE / BANDEL			
TJÖRNARP - SANDÅKRA			
ANLÄGGNINGDEL			
GEMENSAMT (SAMMANSATT OCH ÖVERSIKTER)			
OBJEKTNUMMER / KM	KONSTRUKTIONNUMMER		
160882			
BESTÄLLARE	LEVERANTÖR		
TRAFIKVERKET	TYRÉNS		
SKAPAD AV	UPPDRAGSGNUMMER		
PONTUS TÖRNBLOM	286767		
GODKÄND AV	AVDELNING		
PER PETTERSSON			
RITNINGSTYP			
SAMMANSATT RITNING			
TEKNIKOMRÅDE / INNEHÅLL			
C TEKNIKÖVERGRIPANDE			
BESKRIVNING			
ÖVERSIKT			
PLAN			
12/000 - 13/290			
SKALA	FORMAT	FÖRVALTNINGSNUMMER	
1:5000	A1		
RITNINGSGNUMMER	BLAD	NÄSTA BLAD	BET
100C9005			

c:\vaull\286767\vagplan\vaull\100c9005.dwg 2021-04-22 10:04:17