


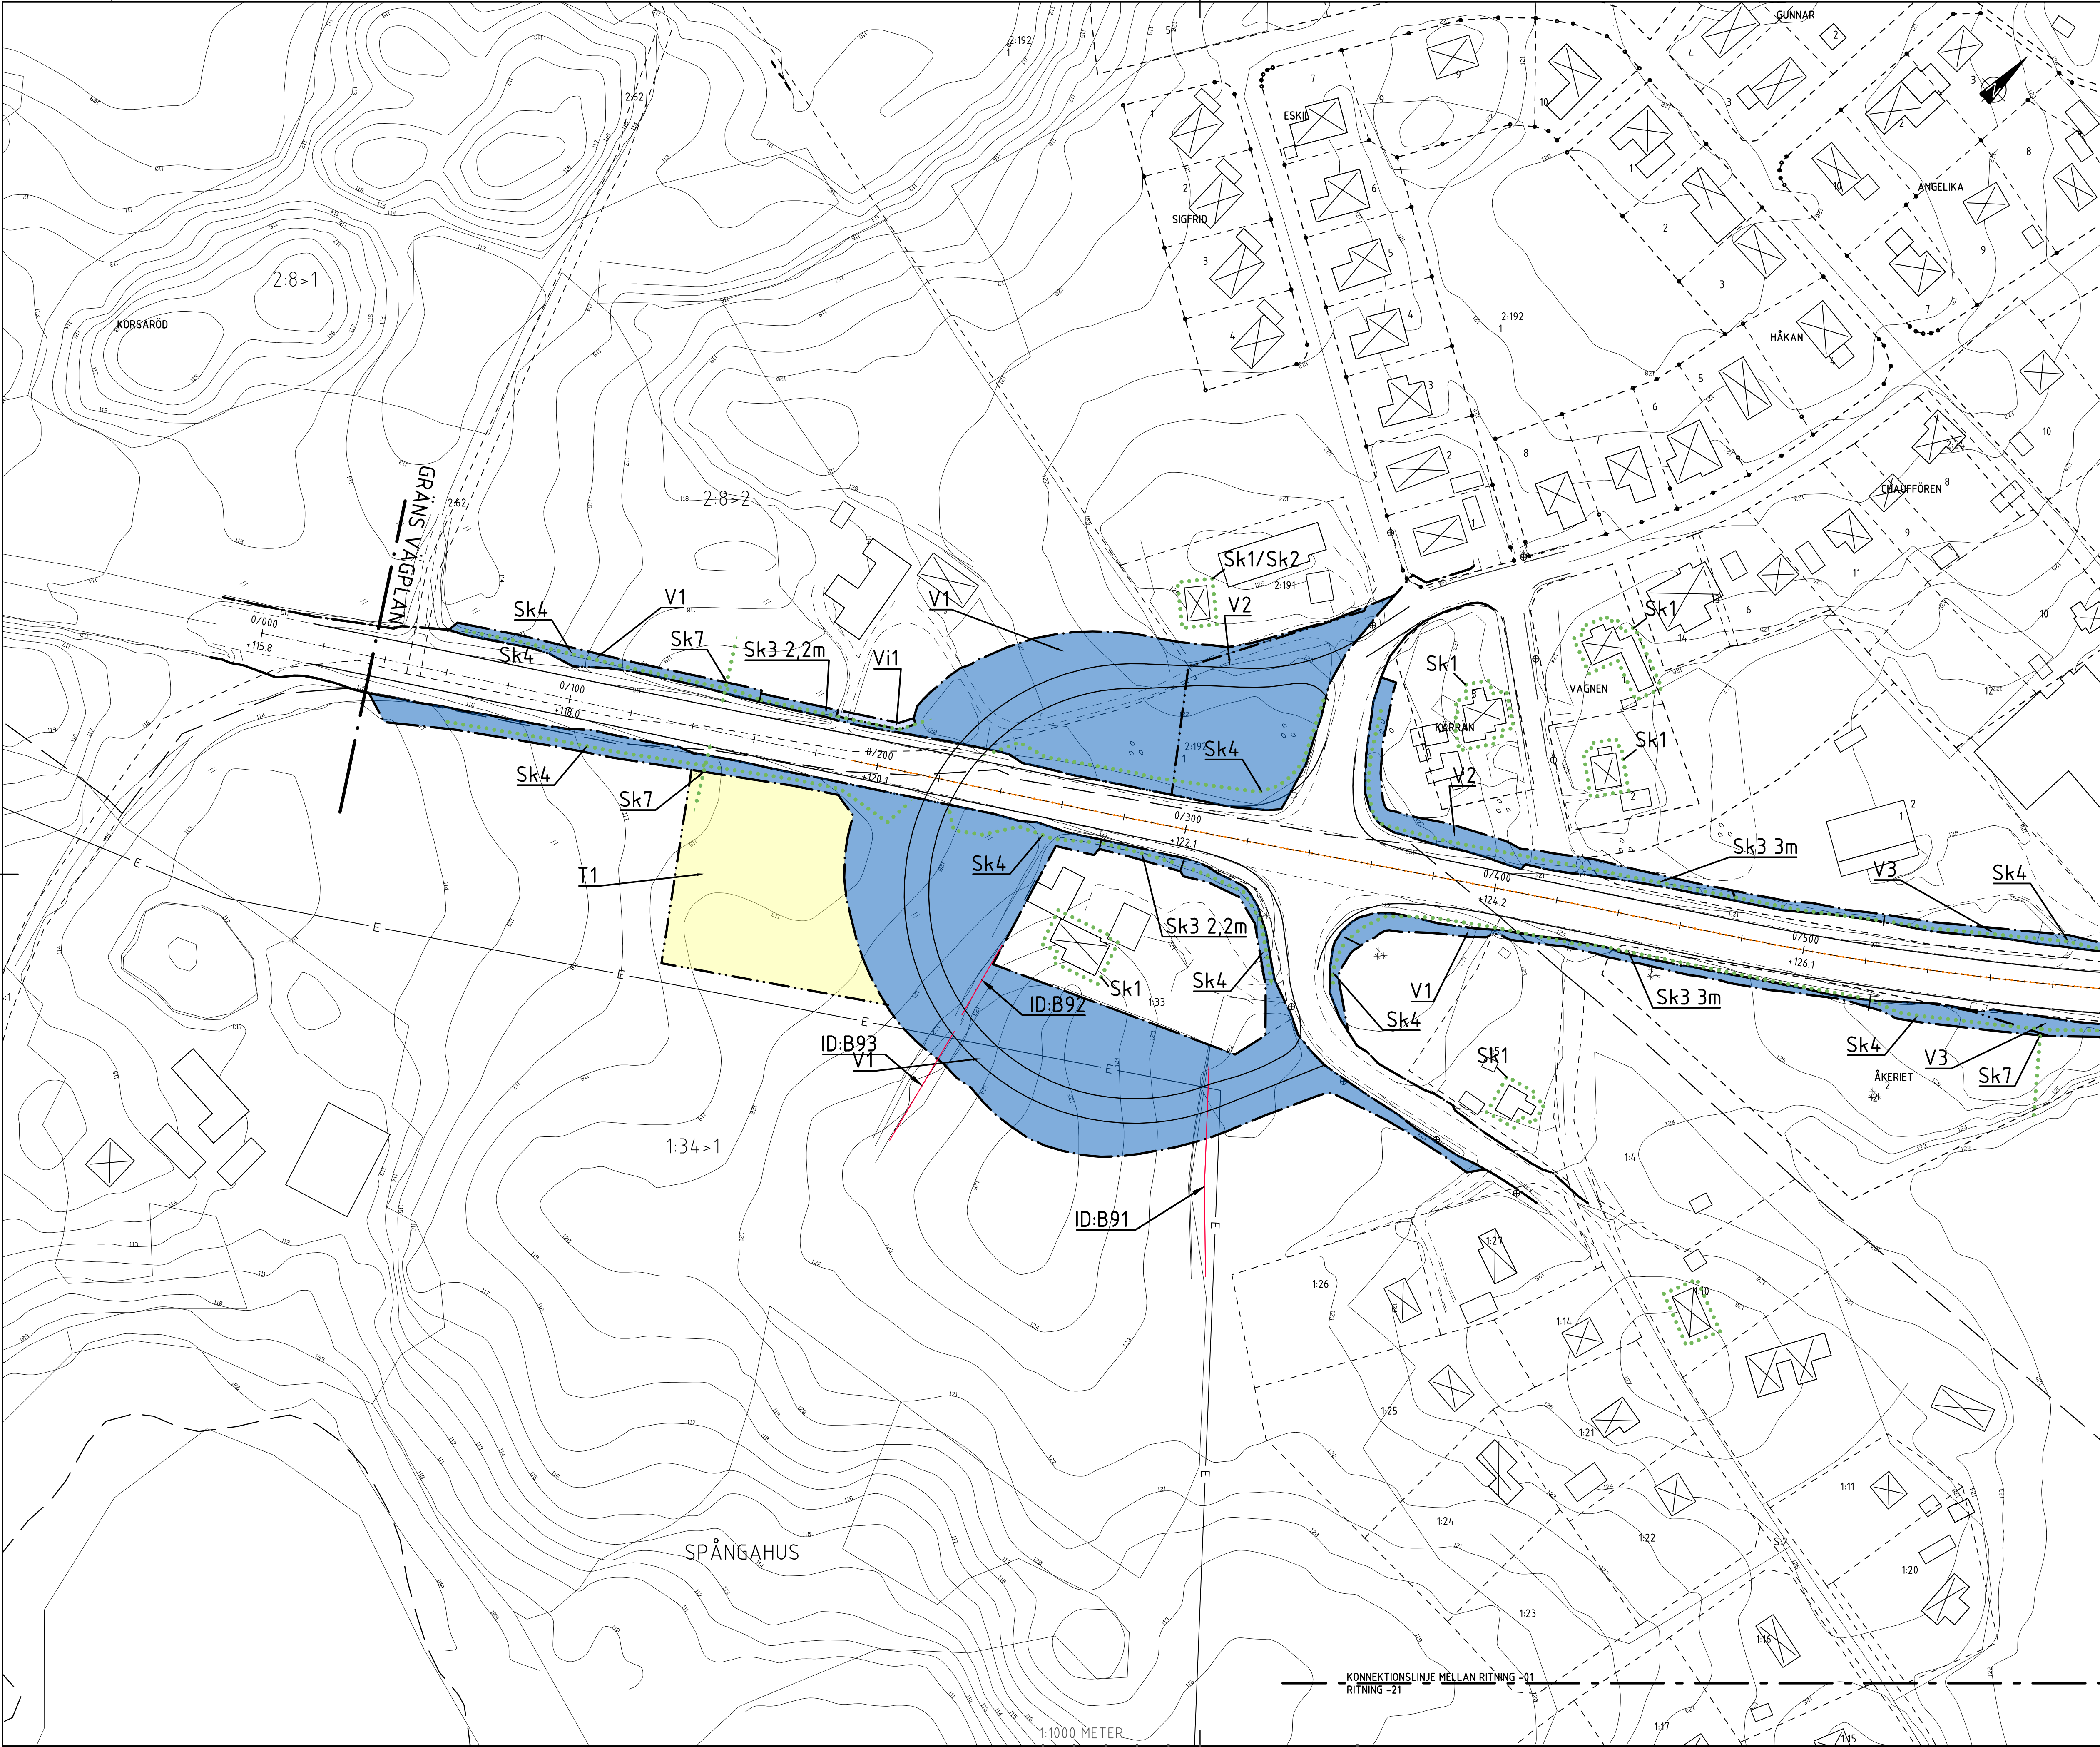

TECKENFÖRKLARING

MARKANSPRÅK

GRÄNS FÖR VÄGOMRÅDE

AVGRÄNSNING MELLAN OLIKA TYPER AV MARKANSPRÅK

V

NYTT VÄGOMRÅDE

V1

NYTT VÄGOMRÅDE MED VÄGRÄTT

V2

NYTT VÄGOMRÅDE INOM DETALJPLANLAGT OMRÅDE 12-TJ-15-34

V3

NYTT VÄGOMRÅDE INOM DETALJPLANLAGT OMRÅDE 12-TJ-15-1

V4

NYTT VÄGOMRÅDE INOM DETALJPLANLAGT OMRÅDE 12-TJ-15-3

V5

NYTT VÄGOMRÅDE INOM DETALJPLANLAGT OMRÅDE 11-S05-83/49

V6

NYTT VÄGOMRÅDE INOM DETALJPLANLAGT OMRÅDE 11-S05-2

Vi

NYTT VÄGOMRÅDE MED INSKRÄNKT VÄGRÄTT

Vi1

NYTT VÄGOMRÅDE MED INSKRÄNKT VÄGRÄTT FÖR SKÖTSEL AV BULLERSKYDDSSKÄRM

T

TILLFÄLLIG NYTT JÄNDERÄTT

T1

TILLFÄLLIG NYTT JÄNDERÄTT/ARBETSMÅL FÖR UPPLAG OCH ETABLERINGSOMRÅDE GALLER UNDER BYGGTIDEN

T2

TILLFÄLLIG NYTT JÄNDERÄTT/ARBETSMÅL FÖR BYGGTRAFIK SAMT TILLFÄLLIG FÖRBILDNING AV TRAFIK GALLER UNDER BYGGTIDEN

T3

TILLFÄLLIG NYTT JÄNDERÄTT/ARBETSMÅL FÖR UPPGRÄVNING OCH FÖRSTÄRKNINGSÅTGÄRDER VID TORV GALLER UNDER BYGGTIDEN

T4

TILLFÄLLIG NYTT JÄNDERÄTT/ARBETSMÅL FÖR BYTTE/INFORMERING AV TRUMMA GALLER UNDER BYGGTIDEN

T5

TILLFÄLLIG NYTT JÄNDERÄTT/ARBETSMÅL FÖR BYGGANDE/LANSERING AV BRÖD GALLER UNDER BYGGTIDEN

T6

TILLFÄLLIG NYTT JÄNDERÄTT/ARBETSMÅL FÖR BYTTE AV BRUNNAR OCH LEDNINGAR GALLER UNDER BYGGTIDEN

T7

TILLFÄLLIG NYTT JÄNDERÄTT/ARBETSMÅL FÖR BYGGANDE AV STÖDMUR GALLER UNDER BYGGTIDEN

SKYDDÅTGÄRDER OCH FÖRSIKTIGHETSMÅTT

MARKERING ELLER AVGRÄNSNING AV SKYDDÅTGÄRD OCH FÖRSIKTIGHETSMÅTT

Sk1

ERBJUDANDE OM BULLERSKYDDÅTGÄRDER UTANFÖR VÄGOMRÅDE I FORM AV FASAD-/FÖRSTÄRKTÅTGÄRD (SE PB BILAGA 1)

Sk2

ERBJUDANDE OM BULLERSKYDDÅTGÄRDER UTANFÖR VÄGOMRÅDE I FORM AV SKYDD FÖR UTEPLATS (SE PB BILAGA 1)

Sk3

BULLERSKYDDSSKÄRM, HÖJD ENLIGT PLAN

Sk4

FAUNASTÄNGSEL, HÖJD 2,2m

Sk5

FAUNAPASSAGE FÖR KLÖVVILT

Sk6

FAUNAPASSAGE FÖR SMÅ- OCH MEDELSTORA DÄGGDJUR

Sk7

VILTUTHOPP

Sk8

FÄRST

VERKSAMHETER/ÅTGÄRDER SOM UNDANTAS FRÅN FÖRBUD ENLIGT MILJÖBALK (GALLER HELA PLANEN)

NYTT VÄGOMRÅDE

VÄGOMRÅDE INOM STRANDSKYDD

FÖRBUD MOT ÅRGÅRD INOM STRANDSKYDDOMRÅDE (1715 MB)

GALLER INTE BYGGANDE AV ALLMAN VÄG/JÄRNVÄG

BIOTOPSKYDD SOM BEHÖRS AV VÄGOMRÅDE, MED ID, SE PB KAP. 4.5.2

FÖRBUD SOM AVSEK VERKSAMHETER ELLER ÅTGÄRD INOM GEMENLIT

BIOTOPSKYDDOMRÅDE (1711 251 MB) GALLER INTE BYGGANDE AV ALLMAN VÄG/JÄRNVÄG

SKYDDIGHETEN ATT GÖRA ANMÄLAN FÖR SAMRÅD ENLIGT 12.6 MB GALLER INTE FÖR DE VERKSAMHETER OCH ÅTGÄRDER SOM BEHÖRS FÖR ATT BYGGA VÄG/JÄRNVÄG OCH SOM FÄSTÄLLS OCH INGÅR I VÄGOMRÅDET FÖR ALLMAN VÄG/JÄRNVÄGSMARK ELLER OMRÅDE FÖR TILLFÄLLIG NYTT JÄNDERÄTT

ÖVRIGA BETECKNINGAR PÅ PLANKARTAN

0/000

NY VÄG ELLER BREDDNING AV BEFINTLIG VÄG,

+

VÄGBANEKANTER MED LÅNGMÄTNING

+

OCH HÖJDSÄTTNING

MITTRÄCKE

FASTIGHETSGRÄNS

TRAKTGRÄNS

+

KOMMUNGRÄNS

1:12

FASTIGHETSBETECKNING

BYGGNADER

KOORDINATSYSTEM

SYSTEM I PLAN: SWEREF 99 13 30

SYSTEM I HÖJD: RH 2000

TJÖRNARP

01 02 03 04 05 06 07 08 09 10 11 12 13 14 15 16 17 18 19 20 21

HÖJR

21

SANDÅKRA

22

HASSLEHOLM

23

1

2

2021-04-23 12:00:35 c:\vault\286767\vagplan\c\ritdef\101c0202.dwg

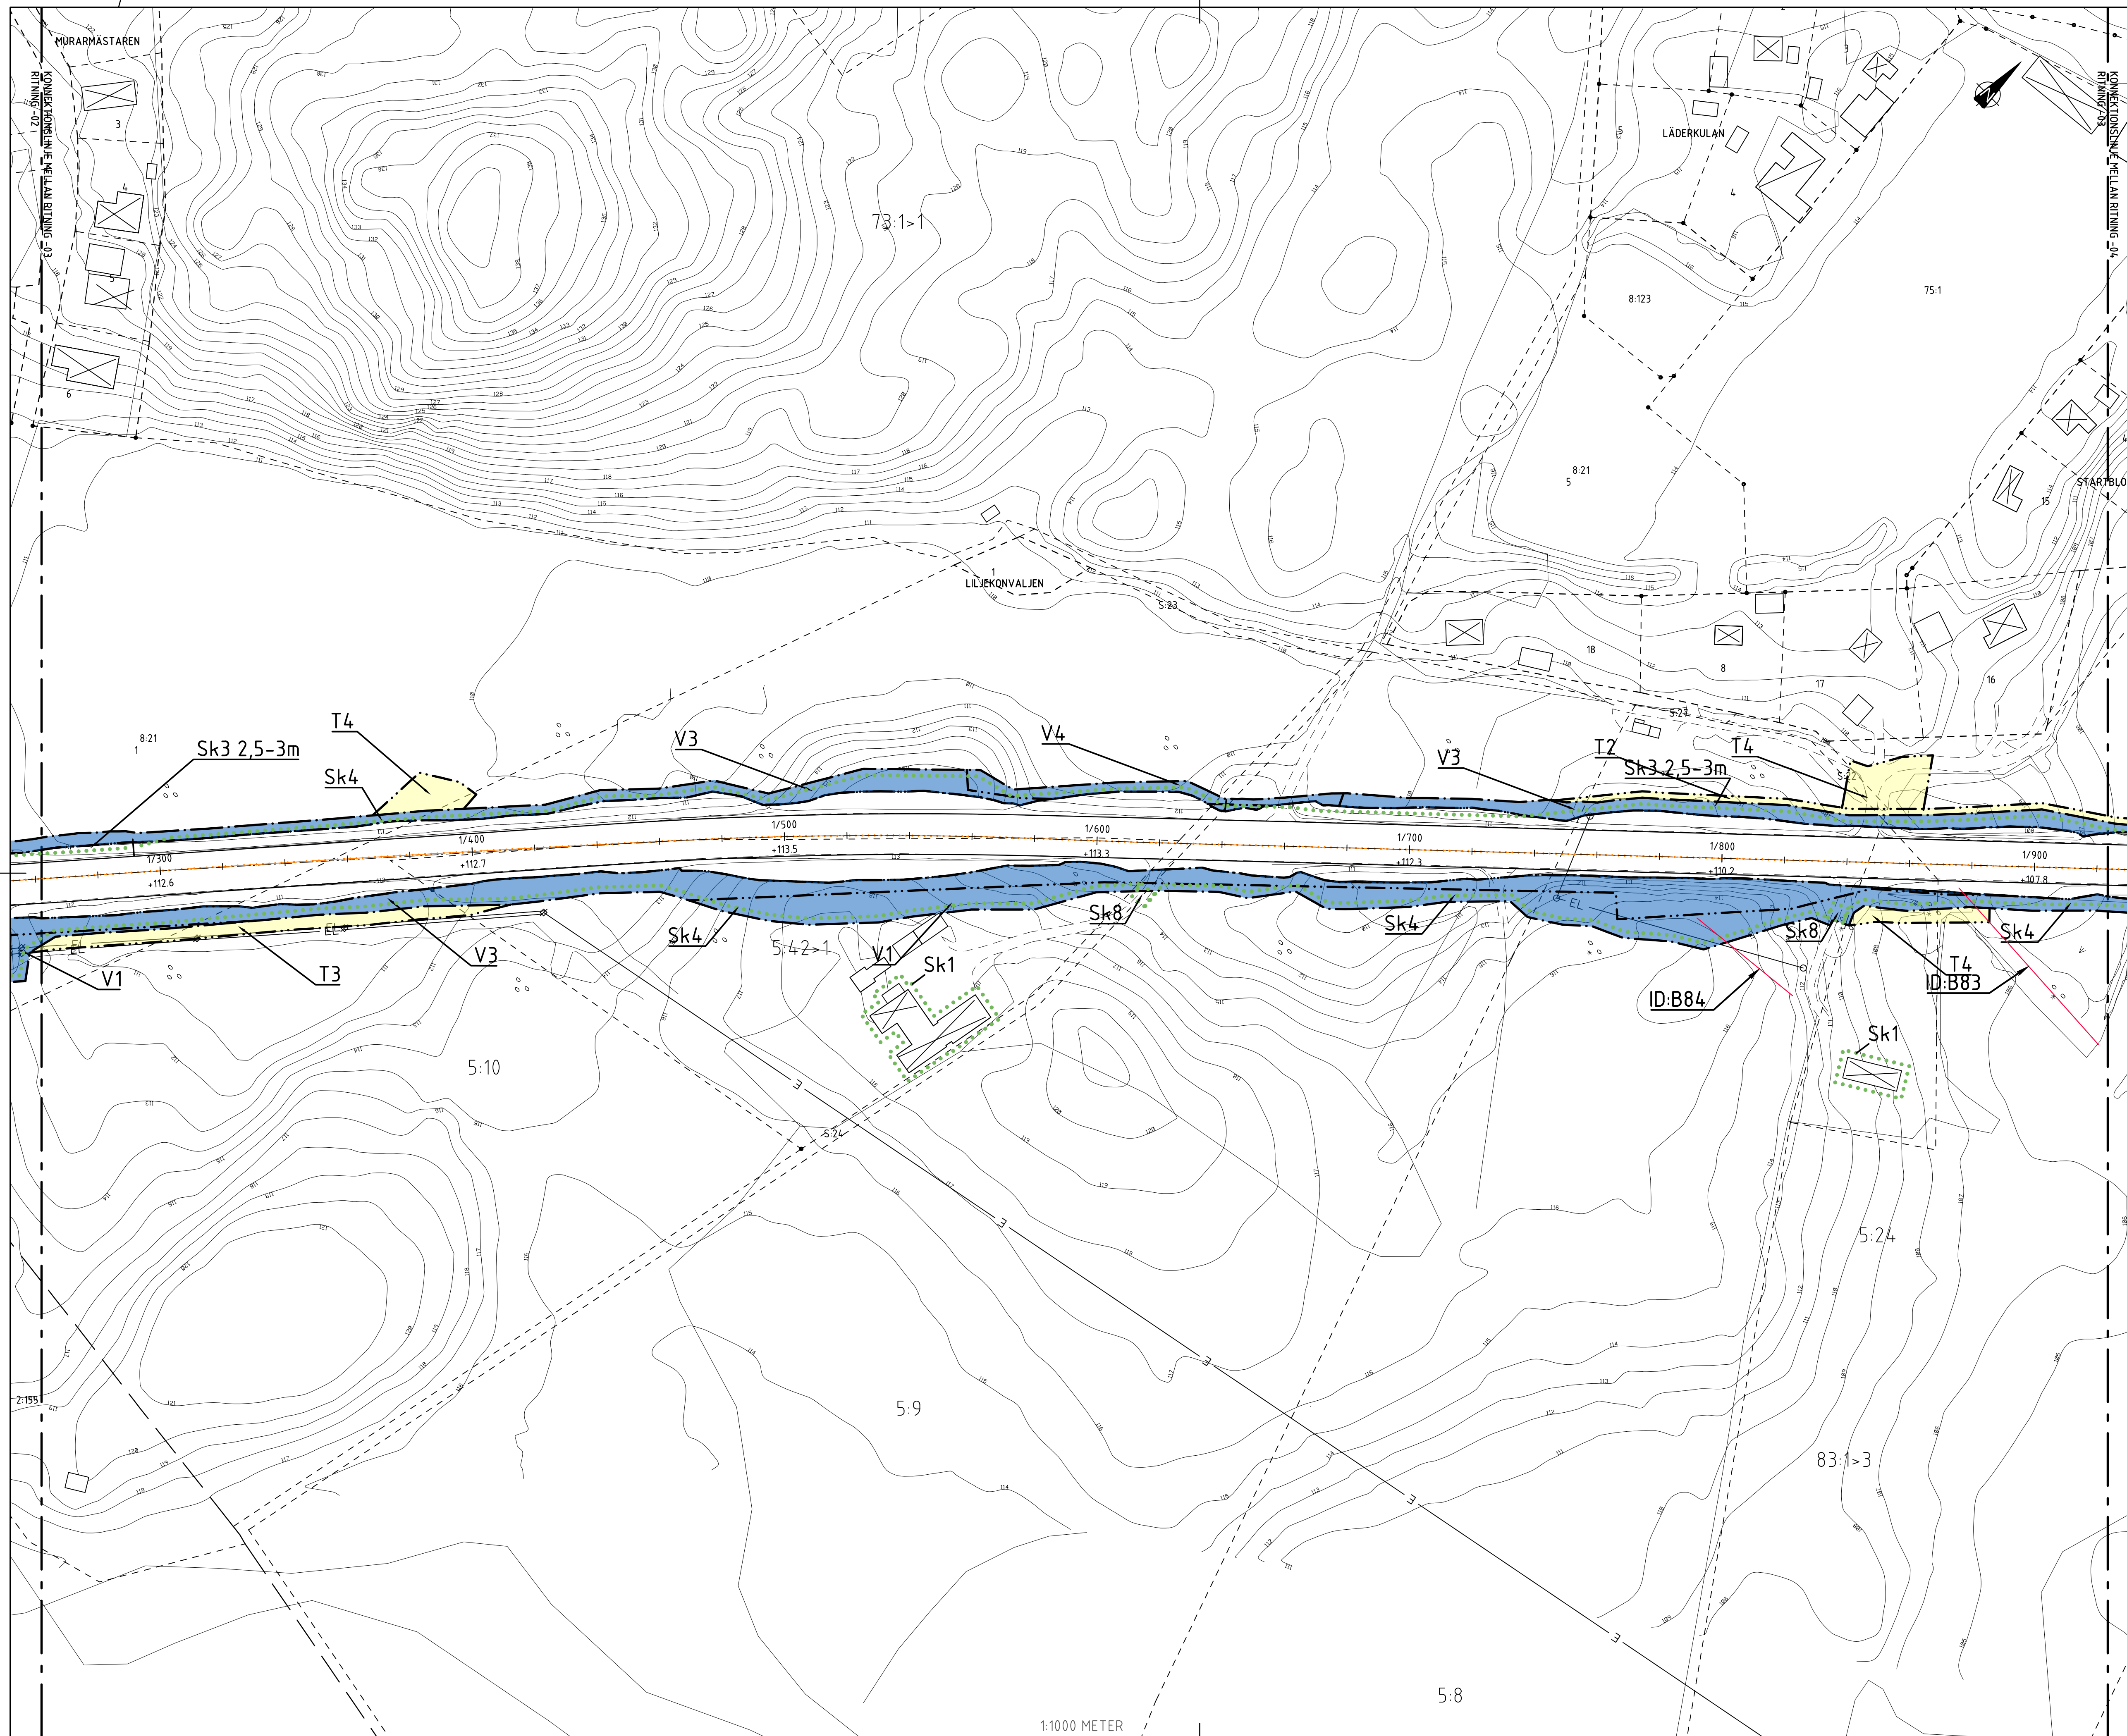[illegible]

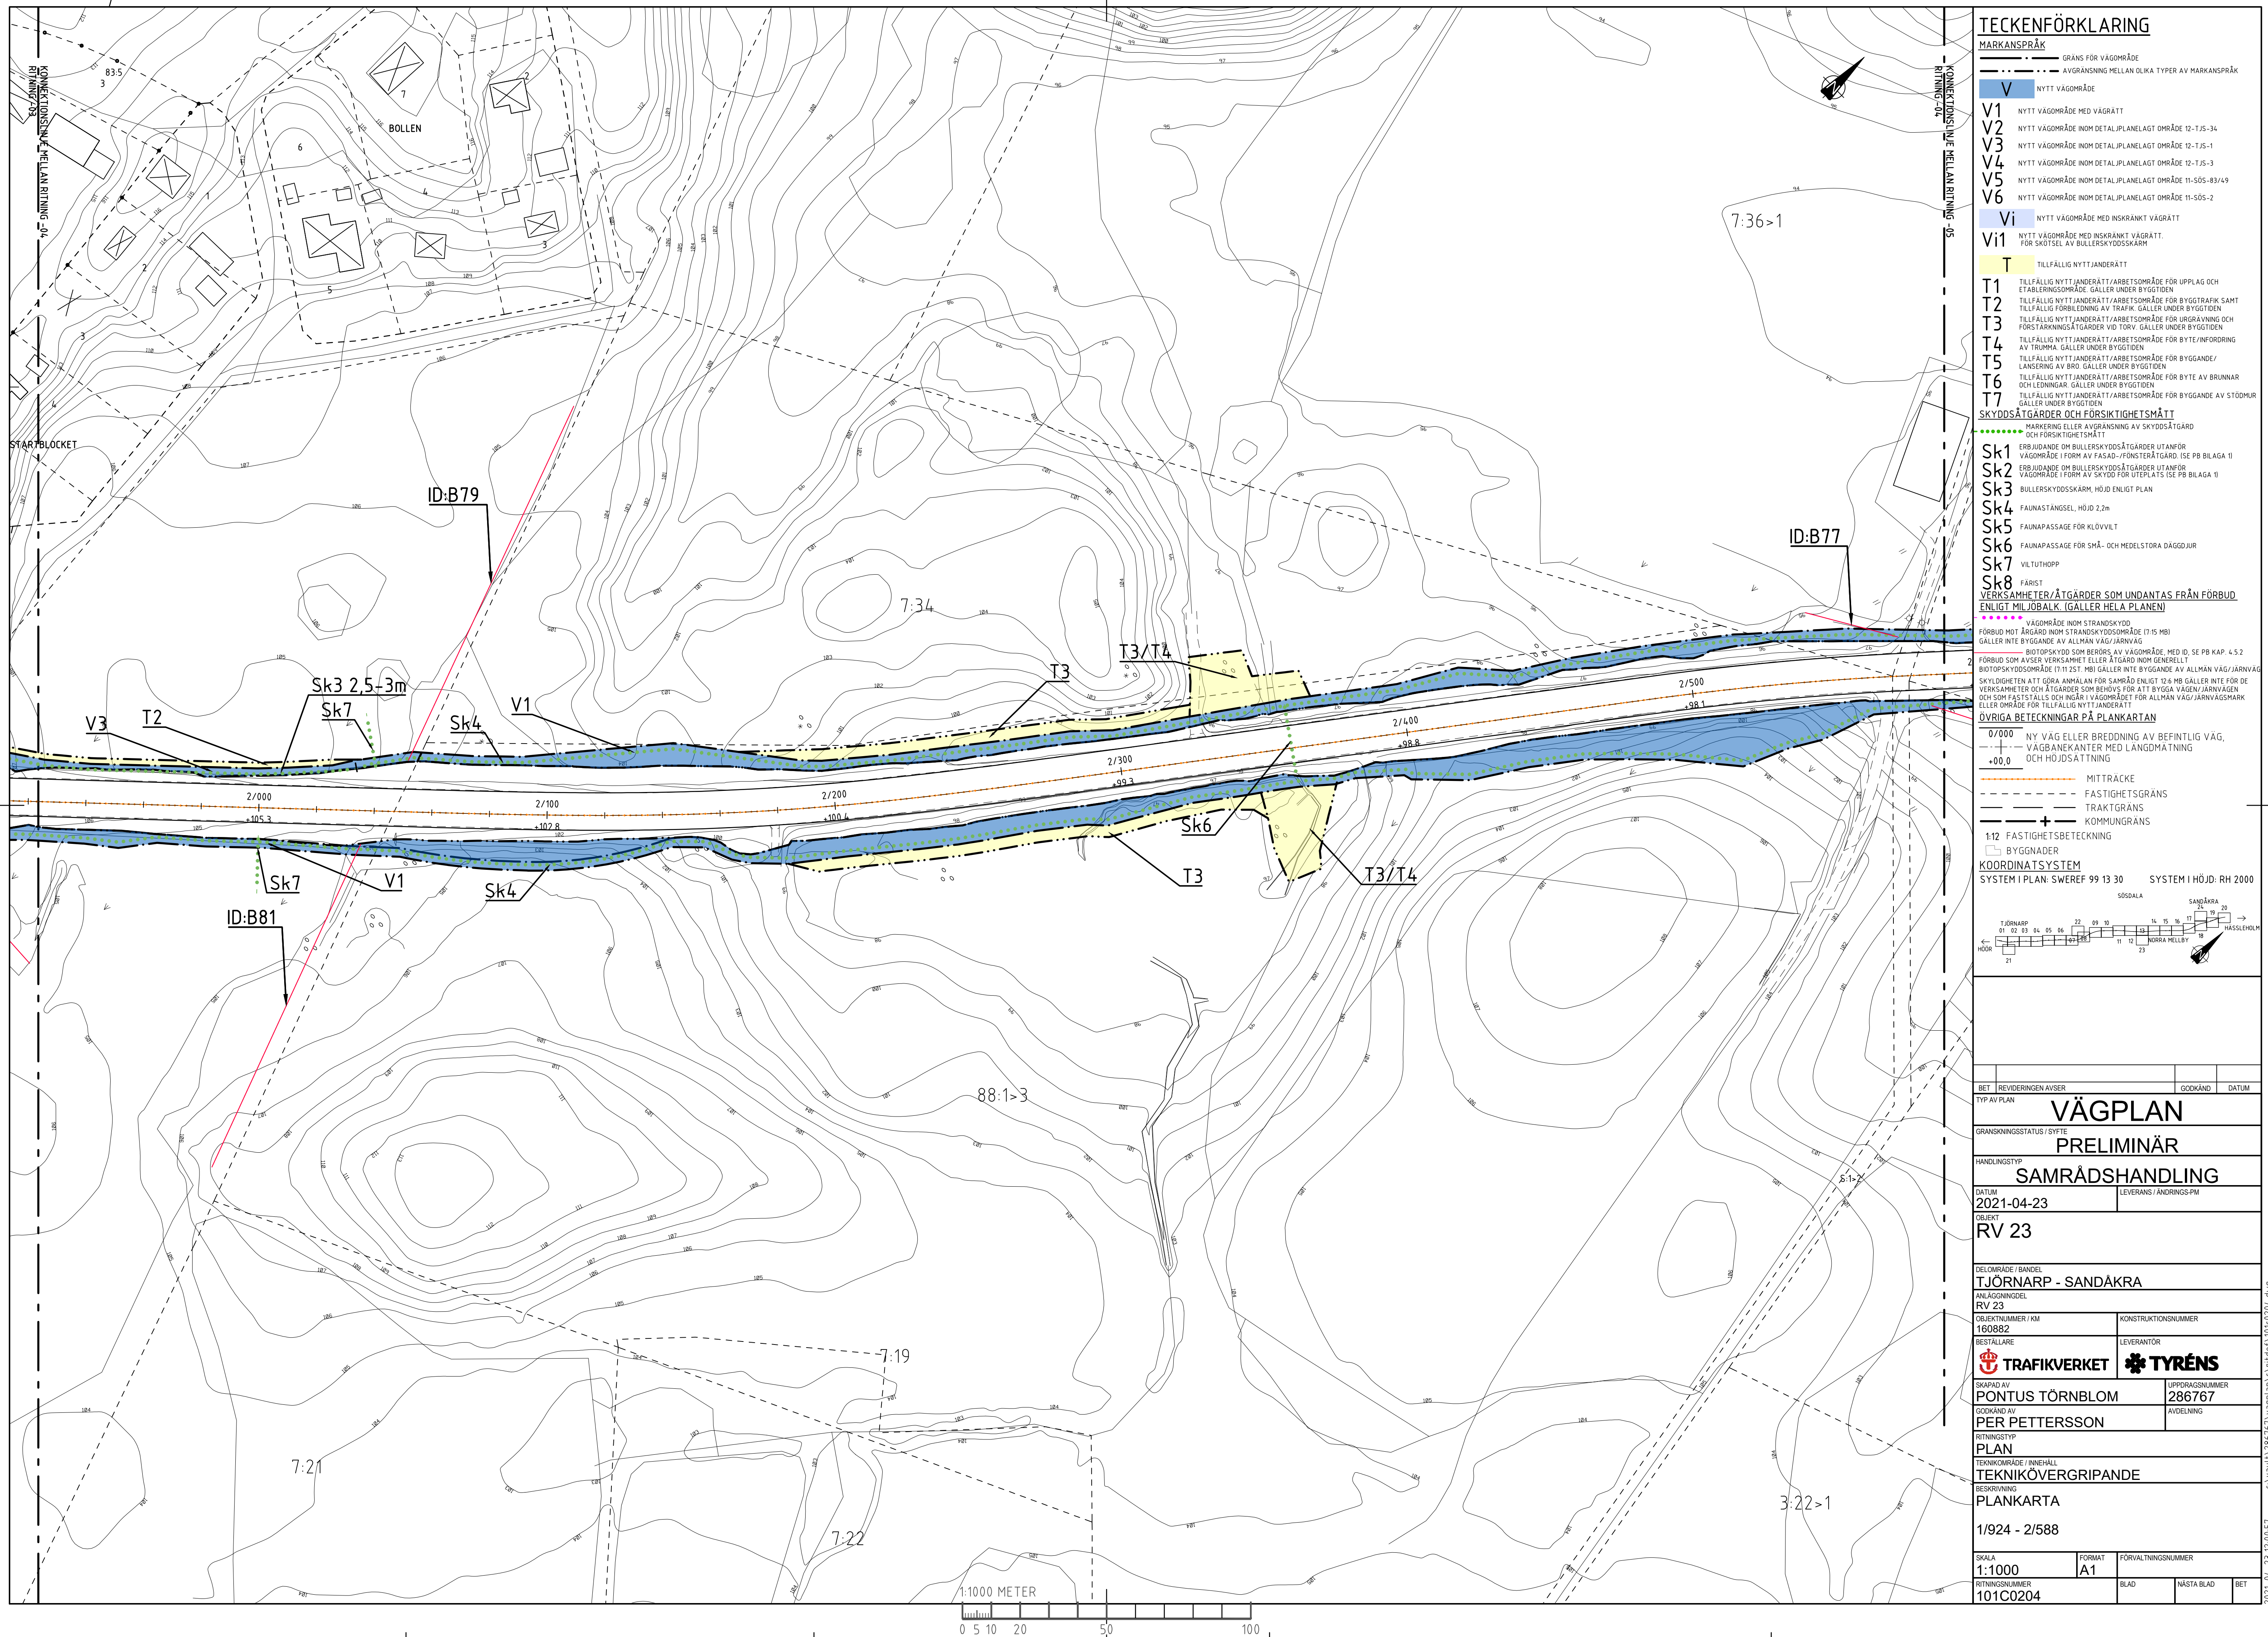

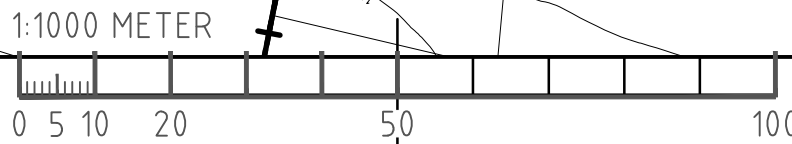

2021-04-23 12:02:10 c:\vault\286767\vagplan\c\ritdef\101c0206.dwg

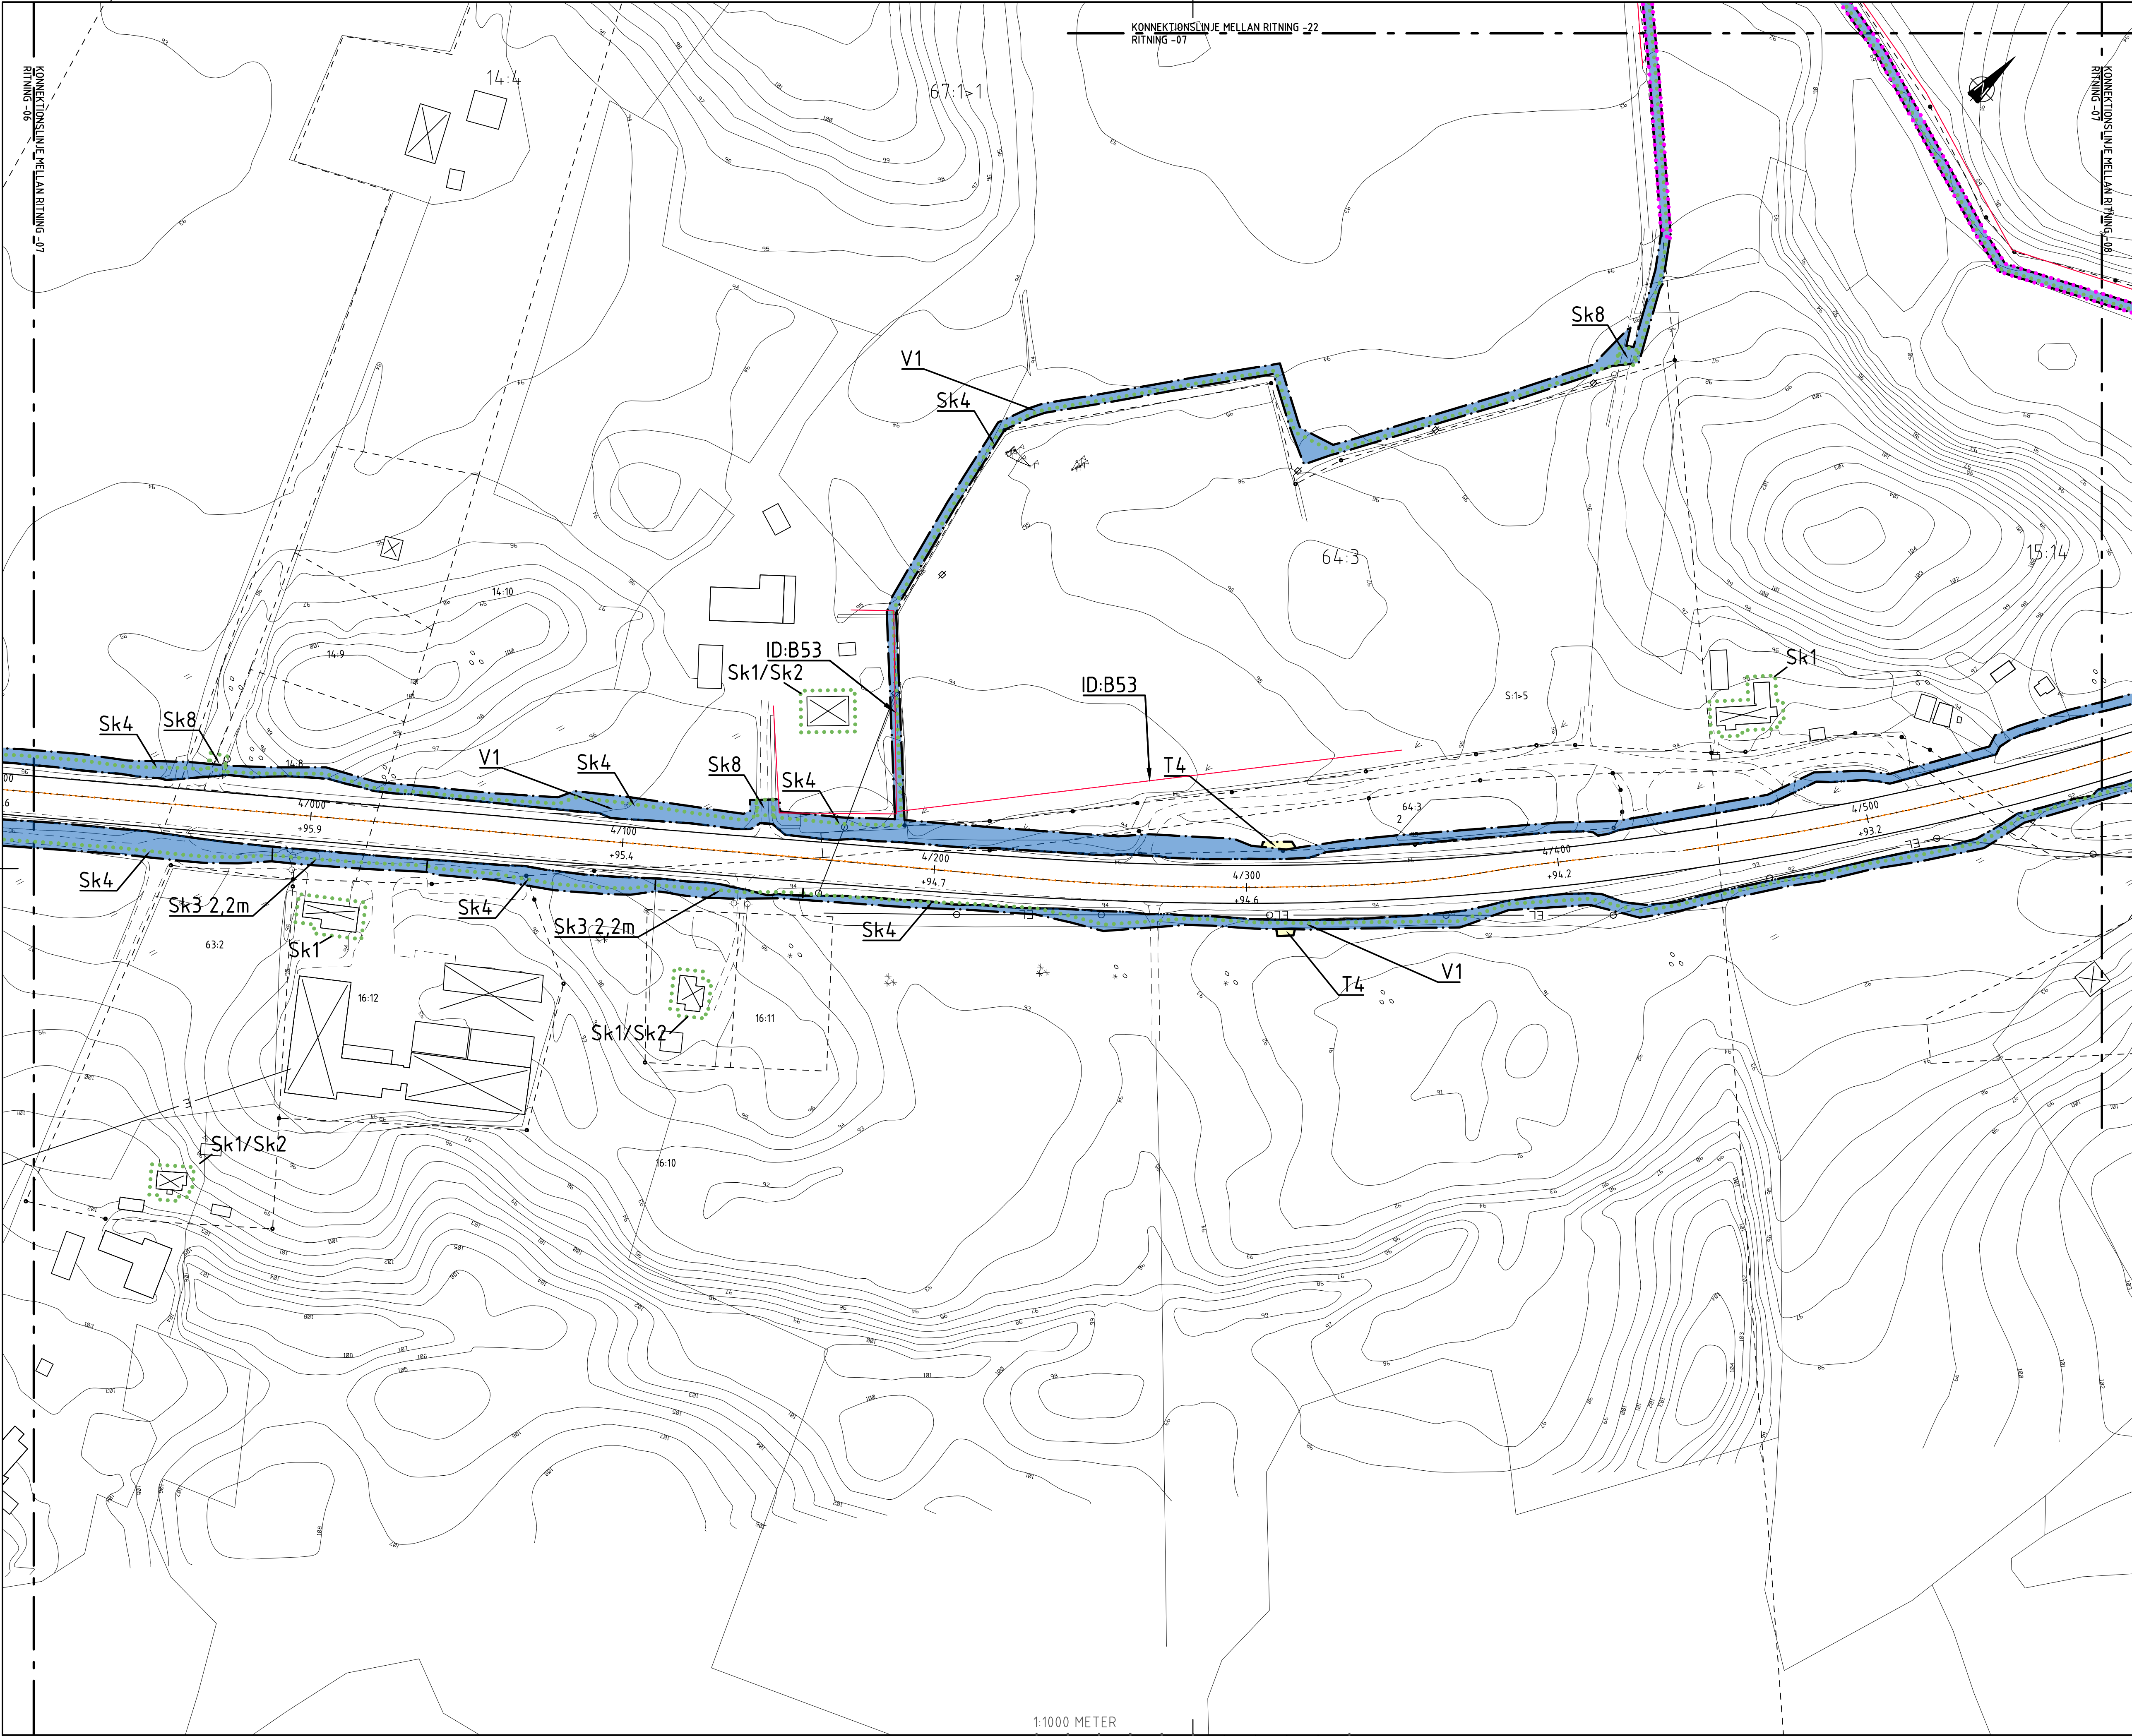

TECKENFÖRKLARING

MARKANSPRÅK

- GRANS FÖR VAGOMRÅDE
- AVGRÄNSNING MELLAN OLIKA TYPER AV MARKANSPRÅK

V NYTT VAGOMRÅDE

V1 NYTT VAGOMRÅDE MED VÄGRÄTT

V2 NYTT VAGOMRÅDE INOM DETALJPLANLAGT OMRÅDE 12-TJ5-3A

V3 NYTT VAGOMRÅDE INOM DETALJPLANLAGT OMRÅDE 12-TJ5-1

V4 NYTT VAGOMRÅDE INOM DETALJPLANLAGT OMRÅDE 12-TJ5-3

V5 NYTT VAGOMRÅDE INOM DETALJPLANLAGT OMRÅDE 11-S05-83/49

V6 NYTT VAGOMRÅDE INOM DETALJPLANLAGT OMRÅDE 11-S05-2

Vi NYTT VAGOMRÅDE MED INSKRÄNKT VÄGRÄTT

Vi1 NYTT VAGOMRÅDE MED INSKRÄNKT VÄGRÄTT. FÖR SKÖTSEL AV BULLERSKYDDSSKÄRM

T TILFÄLLIG NYTT JÄNDERÄTT

T1 TILFÄLLIG NYTT JÄNDERÄTT/ARBETSSOMRÅDE FÖR UPPLAG OCH ETABLERINGSOMRÅDE. GALLER UNDER BYGGTIDEN

T2 TILFÄLLIG NYTT JÄNDERÄTT/ARBETSSOMRÅDE FÖR BYGGTRAFIK. SAMT TILFÄLLIG FÖRLEDNING AV TRAFIK. GALLER UNDER BYGGTIDEN

T3 TILFÄLLIG NYTT JÄNDERÄTT/ARBETSSOMRÅDE FÖR URGRÄVNING OCH FÖRSTÄRKNINGSÅTGÄRDER VID TORV. GALLER UNDER BYGGTIDEN

T4 TILFÄLLIG NYTT JÄNDERÄTT/ARBETSSOMRÅDE FÖR BYTTE/INORDNING AV TRUMPA. GALLER UNDER BYGGTIDEN

T5 TILFÄLLIG NYTT JÄNDERÄTT/ARBETSSOMRÅDE FÖR BYGGANDE/ LANSERING AV BRÖ. GALLER UNDER BYGGTIDEN


T6 TILFÄLLIG NYTT JÄNDERÄTT/ARBETSSOMRÅDE FÖR BYTTE AV BRUNNAR OCH LEDNINGAR. GALLER UNDER BYGGTIDEN


T7 TILFÄLLIG NYTT JÄNDERÄTT/ARBETSSOMRÅDE FÖR BYGGANDE AV STÖDMUR GALLER UNDER BYGGTIDEN

SKYDDÅTGÄRDER OCH FÖRSIKTIGHETSMÅTT

- MARKERING ELLER AVGRÄNSNING AV SKYDDÅTGÄRD OCH FÖRSIKTIGHETSMÅTT
- ERBJUDANDE OM BULLERSKYDDÅTGÄRDER UTANFÖR VAGOMRÅDE I FORM AV FASAD-/FÖNSTERÅTGÄRD (SE PB BILAGA 1)
- ERBJUDANDE OM BULLERSKYDDÅTGÄRDER UTANFÖR VAGOMRÅDE I FORM AV SKYDD FÖR UTEPLATS (SE PB BILAGA 1)
- BULLERSKYDDSSKÄRM, HÖJD ENLIGT PLAN
- FAUNASTÄNGSEL, HÖJD 2.2m
- FAUNAPASSAGE FÖR KLÖVVILT
- FAUNAPASSAGE FÖR SMÅ- OCH MEDELSTORA DÄGGDJUR
- VILTUTHOPP
- FÄRIST
- VERKSAMHETER/ÅTGÄRDER SOM UNDANTAS FRÅN FÖRBUD ENLIGT MILJÖBALK. (GALLER HELA PLANEN)
- VAGOMRÅDE INOM STRANDSKYDD
- FÖRBUD MOT ÅRGÅRD INOM STRANDSKYDDOMRÅDE (17:15 MBI)
- GALLER INTE BYGGANDE AV ALLMAN VÄG/JÄRNVÄG
- BIOTOPSKYDD SOM BEHÖRS AV VAGOMRÅDE, MED ID, SE PB KAP. 4.5.2
- FÖRBUD SOM AVSE: VERKSAMHET ELLER ÅTGÄRD INOM GENERELLT BIOTOPSKYDDOMRÅDE (17:11 25T. MBI GALLER INTE BYGGANDE AV ALLMAN VÄG/JÄRNVÄG)
- SKYDDIGHETEN ATT GÖRA ANMÄLAN FÖR SAMRÅD ENLIGT 12.6 MB GALLER INTE FÖR DE VERKSAMHETER OCH ÅTGÄRDER SOM BEHOVS FÖR ATT BYGGA VÄG/JÄRNVÄG OCH SOM FASTSÄLLS OCH INGÅR I VAGOMRÅDET FÖR ALLMAN VÄG/JÄRNVÄGSMARK ELLER OMRÅDE FÖR TILFÄLLIG NYTT JÄNDERÄTT
- ÖVRIGA BETECKNINGAR PÅ PLANKARTAN**
- 0/000 NY VÄG ELLER BREDDNING AV BEFINTLIG VÄG,
- + VÄGBANEKANTER MED LÅNGMÄTNING
- +0.0,0 OCH HÖJDSÄTTNING
- MITTRÄCKE
- FASTIGHETSGRÄNS
- TRAKTIGRÄNS
- KOMMUNGRÄNS
- 1:12 FASTIGHETSBETECKNING
- BYGGNADER
- KOORDINATSYSTEM**
- SYSTEM I PLAN: SWEREF 99 13 30
- SYSTEM I HÖJD: RH 2000
- SÖSDALA
- SANDÅKRA
- TJÖRNARP
- 01 02 03 04 05 06 07 08 09 10 11 12 13 14 15 16 17 18 19 20
- HÖJD
- 21
- 22
- 23
- NORRA MELBY
- HÄSSLEHOLM

BET	REVIDERINGEN AVSER	GODKÄND	DATUM
TYP AV PLAN			
GRANSKNINGSSTATUS / SYFTE			
HANDLINGSTYP			
DATUM			
OBJEKT			
RV 23			
DELÖMRÅDE / BANDEL			
TJÖRNARP - SANDÅKRA			
ANLÄGGNINGSD			
RV 23			
OBJEKTNUMMER / KM		KONSTRUKTIONNUMMER	
160882			
BESTÄLLARE		LEVERANTÖR	
TRAFIKVERKET		TYRÉNS	
SKAPAD AV		UPPDRAGSNUMMER	
PONTUS TÖRNBLÖM		286767	
GODKÄND AV		AVDELNING	
PER PETERSSON			
RITNINGSTYP			
PLAN			
TEKNIKOMRÅDE / INNEHÅLL			
TEKNIKÖVERGRIPANDE			
BESKRIVNING			
PLANKARTA			
3/911 - 4/577			
SKALA		FÖRVALTNINGSNUMMER	
1:1000		A1	
RITNINGSNUMMER		BLAD	
101C0207		NÄSTA BLAD	
		BET	

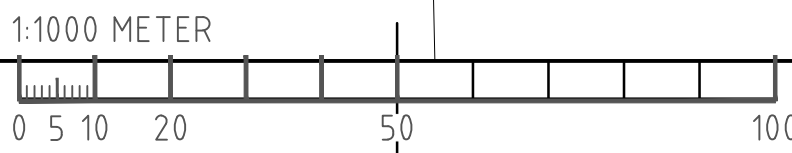

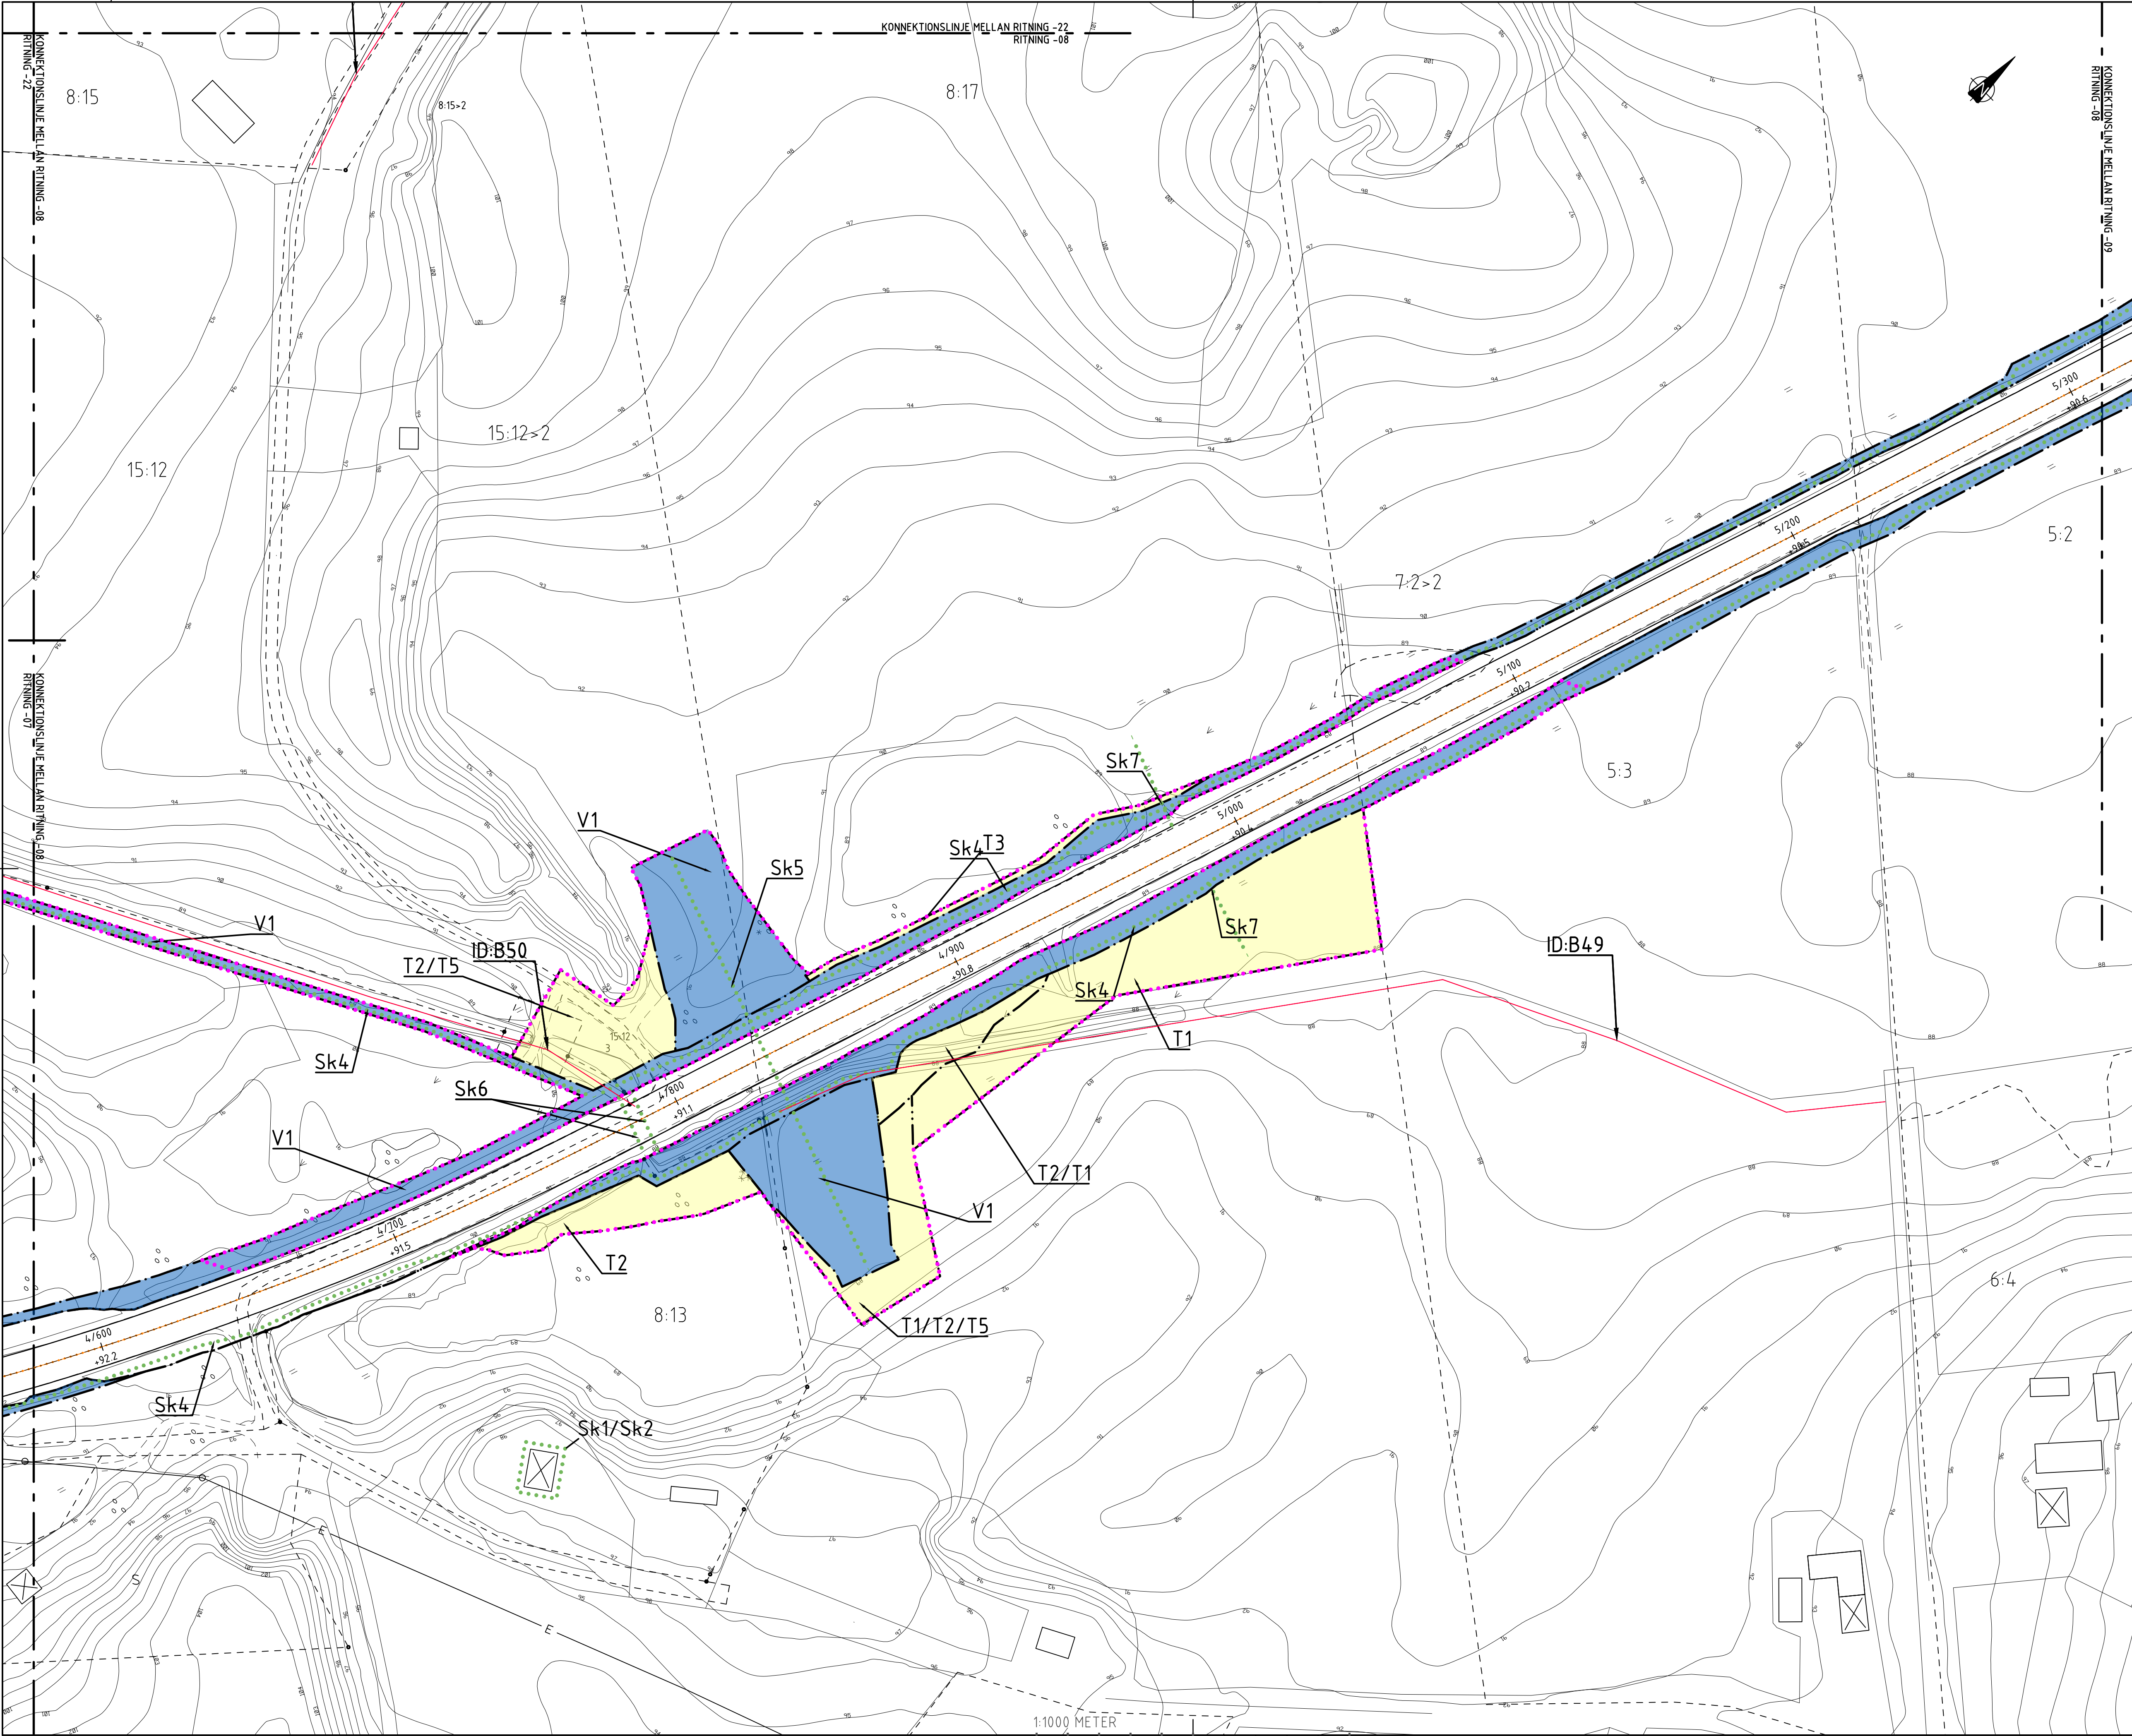

TECKENFÖRKLARING

MARKANSPRÅK

GRANS FÖR VAGOMRÅDE

AVGRÄNSNING MELLAN OLIKA TYPER AV MARKANSPRÅK

V

NYTT VAGOMRÅDE

V1

NYTT VAGOMRÅDE MED VÄGRÄTT

V2

NYTT VAGOMRÅDE INOM DETALJPLANLAGT OMRÅDE 12-TJS-34

V3

NYTT VAGOMRÅDE INOM DETALJPLANLAGT OMRÅDE 12-TJS-1

V4

NYTT VAGOMRÅDE INOM DETALJPLANLAGT OMRÅDE 12-TJS-3

V5

NYTT VAGOMRÅDE INOM DETALJPLANLAGT OMRÅDE 11-S05-83/49

V6

NYTT VAGOMRÅDE INOM DETALJPLANLAGT OMRÅDE 11-S05-2

Vi

NYTT VAGOMRÅDE MED INSKRÄNKT VÄGRÄTT

Vi1

NYTT VAGOMRÅDE MED INSKRÄNKT VÄGRÄTT. FÖR SKÖTSEL AV BULLERSKYDDSSKÄRM

T

TILLFÄLLIG NYTT JÄNDERÄTT

T1

TILLFÄLLIG NYTT JÄNDERÄTT/ARBETSDOMRÅDE FÖR UPPLAG OCH ETABLERINGSOMRÅDE. GALLER UNDER BYGGTIDEN

T2

TILLFÄLLIG NYTT JÄNDERÄTT/ARBETSDOMRÅDE FÖR BYGGTRAFIK. SAMT TILLFÄLLIG FÖRBILDNING AV TRAFIK. GALLER UNDER BYGGTIDEN

T3

TILLFÄLLIG NYTT JÄNDERÄTT/ARBETSDOMRÅDE FÖR URGRÄVNING OCH FÖRSTÄRKNINGSÅTGÄRDER VID TORV. GALLER UNDER BYGGTIDEN

T4

TILLFÄLLIG NYTT JÄNDERÄTT/ARBETSDOMRÅDE FÖR BYTTE/INORDNING AV TRUMPA. GALLER UNDER BYGGTIDEN

T5

TILLFÄLLIG NYTT JÄNDERÄTT/ARBETSDOMRÅDE FÖR BYGGANDE/ LANSERING AV BRÖ. GALLER UNDER BYGGTIDEN

T6

TILLFÄLLIG NYTT JÄNDERÄTT/ARBETSDOMRÅDE FÖR BYTTE AV BRUNNAR OCH LEDNINGAR. GALLER UNDER BYGGTIDEN

T7

TILLFÄLLIG NYTT JÄNDERÄTT/ARBETSDOMRÅDE FÖR BYGGANDE AV STÖDMUR GALLER UNDER BYGGTIDEN

SKYDDÅTGÄRDER OCH FÖRSIKTIGHETSMÅTT

MARKERING ELLER AVGRÄNSNING AV SKYDDÅTGÄRD OCH FÖRSIKTIGHETSMÅTT

Sk1

ERBJUDANDE OM BULLERSKYDDÅTGÄRDER UTANFÖR VAGOMRÅDE. I FORM AV FASAD-/FUNKTÖRÅTGÄRD (SE PB BILAGA 1)

Sk2

ERBJUDANDE OM BULLERSKYDDÅTGÄRDER UTANFÖR VAGOMRÅDE. I FORM AV SKYDD FÖR UTEPLATS (SE PB BILAGA 1)

Sk3

BULLERSKYDDSSKÄRM, HÖJD ENLIGT PLAN

Sk4

FAUNASTÄNGSEL, HÖJD 2,2m

Sk5

FAUNAPASSAGE FÖR KLÖVVILT

Sk6

FAUNAPASSAGE FÖR SMÅ- OCH MEDELSTORA DÄGGDJUR

Sk7

VILTUTHÖPP

Sk8

FÄRIST

VERKSAMHETER/ÅTGÄRDER SOM UNDANTAS FRÅN FÖRBUD ENLIGT MILJÖBALK. (GALLER HELA PLANEN)

VAGOMRÅDE INOM STRANDSKYDD

FÖRBUD MOT ÅRGÅRD INOM STRANDSKYDDSDOMRÅDE (17:15 MB)

GALLER INTE BYGGANDE AV ALLMAN VÄG/JÄRNVÄG

BIOTOPSKYDD SOM BEHÖRS AV VAGOMRÅDE, MED ID. SE PB KAP. 4.5.2

FÖRBUD SOM AVSEVER: VERKSAMHETER ELLER ÅTGÄRD INOM GENERELLT BIOTOPSKYDDSDOMRÅDE (17:11.25 T. MB)

GALLER INTE BYGGANDE AV ALLMAN VÄG/JÄRNVÄG

SKYDDIGHETEN ATT GÖRA ANMÄLAN FÖR SAMRÅD ENLIGT 12.6 MB GALLER INTE FÖR DE VERKSAMHETER OCH ÅTGÄRDER SOM BEHÖRS FÖR ATT BYGGA VÄG/JÄRNVÄG

ELLER OMRÅDE FÖR TILLFÄLLIG NYTT JÄNDERÄTT

ÖVRIGA BETECKNINGAR PÅ PLANKARTAN

0/000

NY VÄG ELLER BREDDNING AV BEFINTLIG VÄG,

VÄGBÄNKEKANTER MED LÅNGDMÄTNING

+00,0

OCH HÖJDSÄTTNING

MITTRÄCKE

FASTIGHETSGRÄNS

TRAKTGRÄNS

KOMMUNGRÄNS

1:12

FASTIGHETSBETECKNING

□

BYGGNADER

KOORDINATSYSTEM

SYSTEM I PLAN: SWEREF 99 13 30

SYSTEM I HÖJD: RH 2000

TJÖRNARP

01 02 03 04 05 06 07 08 09 10 11 12 13 14 15 16 17 18 19 20 21

SANDÄKRA

22 23

HÖRRA HELBY

24 25

HÄSSLEHOLM

26 27

HÖRRA HELBY

28 29

HÄSSLEHOLM

30 31

HÖRRA HELBY

32 33

HÄSSLEHOLM

34 35

HÖRRA HELBY

36 37

HÄSSLEHOLM

38 39

HÖRRA HELBY

40 41

HÄSSLEHOLM

42 43

HÖRRA HELBY

44 45

HÄSSLEHOLM

46 47

HÖRRA HELBY

48 49

HÄSSLEHOLM

50 51

HÖRRA HELBY

52 53

HÄSSLEHOLM

54 55

HÖRRA HELBY

56 57

HÄSSLEHOLM

58 59

HÖRRA HELBY

60 61

HÄSSLEHOLM

62 63

HÖRRA HELBY

64 65

HÄSSLEHOLM

66 67

HÖRRA HELBY

68 69

HÄSSLEHOLM

70 71

HÖRRA HELBY

72 73

HÄSSLEHOLM

74 75

HÖRRA HELBY

76 77

HÄSSLEHOLM

78 79

HÖRRA HELBY

80 81

HÄSSLEHOLM

82 83

HÖRRA HELBY

84 85

HÄSSLEHOLM

86 87

HÖRRA HELBY

88 89

HÄSSLEHOLM

90 91

HÖRRA HELBY

92 93

HÄSSLEHOLM

94 95

HÖRRA HELBY

96 97

HÄSSLEHOLM

98 99

HÖRRA HELBY

100 101

HÄSSLEHOLM

102 103

HÖRRA HELBY

104 105

HÄSSLEHOLM

106 107

HÖRRA HELBY

108 109

HÄSSLEHOLM

110 111

HÖRRA HELBY

112 113

HÄSSLEHOLM

114 115

HÖRRA HELBY

116 117

HÄSSLEHOLM

118 119

HÖRRA HELBY

120 121

HÄSSLEHOLM

122 123

HÖRRA HELBY

124 125

HÄSSLEHOLM

126 127

HÖRRA HELBY

128 129

HÄSSLEHOLM

130 131

HÖRRA HELBY

132 133

HÄSSLEHOLM

134 135

HÖRRA HELBY

136 137

HÄSSLEHOLM

138 139

HÖRRA HELBY

140 141

HÄSSLEHOLM

142 143

HÖRRA HELBY

144 145

HÄSSLEHOLM

146 147

HÖRRA HELBY

148 149

HÄSSLEHOLM

150 151

HÖRRA HELBY

152 153

HÄSSLEHOLM

154 155

HÖRRA HELBY

156 157

HÄSSLEHOLM

158 159

HÖRRA HELBY

160 161

HÄSSLEHOLM

162 163

HÖRRA HELBY

164 165

HÄSSLEHOLM

166 167

HÖRRA HELBY

168 169

HÄSSLEHOLM

170 171

HÖRRA HELBY

172 173

HÄSSLEHOLM

174 175

HÖRRA HELBY

176 177

HÄSSLEHOLM

178 179

HÖRRA HELBY

180 181

HÄSSLEHOLM

182 183

HÖRRA HELBY

184 185

HÄSSLEHOLM

186 187

HÖRRA HELBY

188 189

HÄSSLEHOLM

190 191

HÖRRA HELBY

192 193

HÄSSLEHOLM

194 195

HÖRRA HELBY

196 197

HÄSSLEHOLM

198 199

HÖRRA HELBY

200 201

HÄSSLEHOLM

202 203

HÖRRA HELBY

204 205

HÄSSLEHOLM

206 207

HÖRRA HELBY

208 209

HÄSSLEHOLM

210 211

HÖRRA HELBY

212 213

HÄSSLEHOLM

214 215

HÖRRA HELBY

216 217

HÄSSLEHOLM

218 219

HÖRRA HELBY

220 221

HÄSSLEHOLM

222 223

HÖRRA HELBY

224 225

HÄSSLEHOLM

226 227

HÖRRA HELBY

228 229

HÄSSLEHOLM

230 231

HÖRRA HELBY

232 233

HÄSSLEHOLM

234 235

HÖRRA HELBY

236 237

HÄSSLEHOLM

238 239

HÖRRA HELBY

240 241

HÄSSLEHOLM

242 243

HÖRRA HELBY

244 245

HÄSSLEHOLM

246 247

HÖRRA HELBY

248 249

HÄSSLEHOLM

250 251

HÖRRA HELBY

252 253

HÄSSLEHOLM

254 255

HÖRRA HELBY

256 257

HÄSSLEHOLM

258 259

HÖRRA HELBY

260 261

HÄSSLEHOLM

262 263

HÖRRA HELBY

264 265

HÄSSLEHOLM

266 267

HÖRRA HELBY

268 269

HÄSSLEHOLM

270 271

HÖRRA HELBY

272 273

HÄSSLEHOLM

274 275

HÖRRA HELBY

276 277

HÄSSLEHOLM

278 279

HÖRRA HELBY

280 281

HÄSSLEHOLM

282 283

HÖRRA HELBY

284 285

HÄSSLEHOLM

286 287

HÖRRA HELBY

288 289

HÄSSLEHOLM

290 291

HÖRRA HELBY

292 293

HÄSSLEHOLM

294 295

HÖRRA HELBY

296 297

HÄSSLEHOLM

298 299

HÖRRA HELBY

300 301

HÄSSLEHOLM

302 303

HÖRRA HELBY

304 305

HÄSSLEHOLM

306 307

HÖRRA HELBY

308 309

HÄSSLEHOLM

310 311

HÖRRA HELBY

312 313

HÄSSLEHOLM

314 315

HÖRRA HELBY

316 317

HÄSSLEHOLM

318 319

HÖRRA HELBY

320 321

HÄSSLEHOLM

322 323

HÖRRA HELBY

324 325

HÄSSLEHOLM

326 327

HÖRRA HELBY

328 329

HÄSSLEHOLM

330 331

HÖRRA HELBY

332 333

HÄSSLEHOLM

334 335

HÖRRA HELBY

336 337

HÄSSLEHOLM

338 339

HÖRRA HELBY

340 341

HÄSSLEHOLM

342 343

HÖRRA HELBY

344 345

HÄSSLEHOLM

346 347

HÖRRA HELBY

348 349

HÄSSLEHOLM

350 351

HÖRRA HELBY

352 353

HÄSSLEHOLM

354 355

HÖRRA HELBY

356 357

HÄSSLEHOLM

358 359

HÖRRA HELBY

360 361

HÄSSLEHOLM

362 363

HÖRRA HELBY

364 365

HÄSSLEHOLM

366 367

HÖRRA HELBY

368 369

HÄSSLEHOLM

370 371

HÖRRA HELBY

372 373

HÄSSLEHOLM

374 375

HÖRRA HELBY

376 377

HÄSSLEHOLM

378 379

HÖRRA HELBY

380 381

HÄSSLEHOLM

382 383

HÖRRA HELBY

384 385

HÄSSLEHOLM

386 387

HÖRRA HELBY

388 389

HÄSSLEHOLM

390 391

HÖRRA HELBY

392 393

HÄSSLEHOLM

394 395

HÖRRA HELBY

396 397

HÄSSLEHOLM

398 399

HÖRRA HELBY

400 401

HÄSSLEHOLM

402 403

HÖRRA HELBY

404 405

HÄSSLEHOLM

406 407

HÖRRA HELBY

408 409

HÄSSLEHOLM

410 411

HÖRRA HELBY

412 413

HÄSSLEHOLM

414 415

HÖRRA HELBY

416 417

HÄSSLEHOLM

418 419

HÖRRA HELBY

420 421

HÄSSLEHOLM

422 423

HÖRRA HELBY

424 425

HÄSSLEHOLM

426 427

HÖRRA HELBY

428 429

HÄSSLEHOLM

430 431

HÖRRA HELBY

432 433

HÄSSLEHOLM

434 435

HÖRRA HELBY

436 437

HÄSSLEHOLM

438 439

HÖRRA HELBY

440 441

HÄSSLEHOLM

442 443

HÖRRA HELBY

444 445

HÄSSLEHOLM

446 447

HÖRRA HELBY

448 449

HÄSSLEHOLM

450 451

HÖRRA HELBY

452 453

HÄSSLEHOLM

454 455

HÖRRA HELBY

456 457

HÄSSLEHOLM

458 459

HÖRRA HELBY

460 461

HÄSSLEHOLM

462 463

HÖRRA HELBY

464 465

HÄSSLEHOLM

466 467

HÖRRA HELBY

468 469

HÄSSLEHOLM

470 471

HÖRRA HELBY

472 473

HÄSSLEHOLM

474 475

HÖRRA HELBY

476 477

HÄSSLEHOLM

478 479

HÖRRA HELBY

480 481

HÄSSLEHOLM

482 483

HÖRRA HELBY

484 485

HÄSSLEHOLM

486 487

HÖRRA HELBY

488 489

HÄSSLEHOLM

490 491

HÖRRA HELBY

492 493

HÄSSLEHOLM

494 495

HÖRRA HELBY

496 497

HÄSSLEHOLM

498 499

HÖRRA HELBY

500 501

HÄSSLEHOLM

502 503

HÖRRA HELBY

504 505

HÄSSLEHOLM

506 507

HÖRRA HELBY

508 509

HÄSSLEHOLM

510 511

HÖRRA HELBY

512 513

HÄSSLEHOLM

514 515

HÖRRA HELBY

516 517

HÄSSLEHOLM

518 519

HÖRRA HELBY

520 521

HÄSSLEHOLM

522 523

HÖRRA HELBY

524 525

HÄSSLEHOLM

526 527

HÖRRA HELBY

528 529

HÄSSLEHOLM

530 531

HÖRRA HELBY

532 533

HÄSSLEHOLM

534 535

HÖRRA HELBY

536 537

HÄSSLEHOLM

538 539

HÖRRA HELBY

540 541

HÄSSLEHOLM

542 543

HÖRRA HELBY

544 545

HÄSSLEHOLM

546 547

HÖRRA HELBY

548 549

HÄSSLEHOLM

550 551

HÖRRA HELBY

552 553

HÄSSLEHOLM

554 555

HÖRRA HELBY

556 557

HÄSSLEHOLM

558 559

HÖRRA HELBY

560 561

HÄSSLEHOLM

562 563

HÖRRA HELBY

564 565

HÄSSLEHOLM

566 567

HÖRRA HELBY

568 569

HÄSSLEHOLM

570 571

HÖRRA HELBY

572 573

HÄSSLEHOLM

574 575

HÖRRA HELBY

576 577

HÄSSLEHOLM

578 579

HÖRRA HELBY

580 581

HÄSSLEHOLM

582 583

HÖRRA HELBY

584 585

HÄSSLEHOLM

586 587

HÖRRA HELBY

588 589

HÄSSLEHOLM

590 591

HÖRRA HELBY

592 593

HÄSSLEHOLM

594 595

HÖRRA HELBY

596 597

HÄSSLEHOLM

598 599

HÖRRA HELBY

600 601

HÄSSLEHOLM

602 603

HÖRRA HELBY

604 605

HÄSSLEHOLM

606 607

HÖRRA HELBY

608 609

HÄSSLEHOLM

610 611

HÖRRA HELBY

612 613

HÄSSLEHOLM

614 615

HÖRRA HELBY

616 617

HÄSSLEHOLM

618 619

HÖRRA HELBY

620 621

HÄSSLEHOLM

622 623

HÖRRA HELBY

624 625

HÄSSLEHOLM

626 627

HÖRRA HELBY

628 629

HÄSSLEHOLM

630 631

HÖRRA HELBY

632 633

HÄSSLEHOLM

634 635

HÖRRA HELBY

636 637

HÄSSLEHOLM

638 639

HÖRRA HELBY

640 641

HÄSSLEHOLM

642 643

HÖRRA HELBY

644 645

HÄSSLEHOLM

646 647

HÖRRA HELBY

648 649

HÄSSLEHOLM

650 651

HÖRRA HELBY

652 653

HÄSSLEHOLM

654 655

HÖRRA HELBY

656 657

HÄSSLEHOLM

658 659

HÖRRA HELBY

660 661

HÄSSLEHOLM

662 663

HÖRRA HELBY

664 665

HÄSSLEHOLM

666 667

HÖRRA HELBY

668 669

HÄSSLEHOLM

670 671

HÖRRA HELBY

672 673

HÄSSLEHOLM

674 675

HÖRRA HELBY

676 677

HÄSSLEHOLM

678 679

HÖRRA HELBY

680 681

HÄSSLEHOLM

682 683

HÖRRA HELBY

684 685

HÄSSLEHOLM

686 687

HÖRRA HELBY

688 689

HÄSSLEHOLM

690 691

HÖRRA HELBY

692 693

HÄSSLEHOLM

694 695

HÖRRA HELBY

696 697

HÄSSLEHOLM

698 699

HÖRRA HELBY

700 701

HÄSSLEHOLM

702 703

HÖRRA HELBY

704 705

HÄSSLEHOLM

706 707

HÖRRA HELBY

708 709

HÄSSLEHOLM

710 711

HÖRRA HELBY

712 713

HÄSSLEHOLM

714 715

HÖRRA HELBY

716 717

HÄSSLEHOLM

718 719

HÖRRA HELBY

720 721

HÄSSLEHOLM

722 723

HÖRRA HELBY

724 725

HÄSSLEHOLM

726 727

HÖRRA HELBY

728 729

HÄSSLEHOLM

730 731

HÖRRA HELBY

732 733

HÄSSLEHOLM

734 735

HÖRRA HELBY

736 737

HÄSSLEHOLM

738 739

HÖRRA HELBY

740 741

HÄSSLEHOLM

742 743

HÖRRA HELBY

744 745

HÄSSLEHOLM

746 747

HÖRRA HELBY

748 749

HÄSSLEHOLM

750 751

HÖRRA HELBY

752 753

HÄSSLEHOLM

754 755

HÖRRA HELBY

756 757

HÄSSLEHOLM

758 759

HÖRRA HELBY

760 761

HÄSSLEHOLM

762 763

HÖRRA HELBY

764 765

HÄSSLEHOLM

766 767

HÖRRA HELBY

768 769

HÄSSLEHOLM

770 771

HÖRRA HELBY

772 773

HÄSSLEHOLM

774 775

HÖRRA HELBY



TECKENFÖRKLARING

MARKANSPRÅK

GRANS FÖR VAGOMRÅDE

AVGRÄNSNING MELLAN OLIKA TYPER AV MARKANSPRÅK

V

NYTT VAGOMRÅDE

V1

NYTT VAGOMRÅDE MED VÄGRÄTT

V2

NYTT VAGOMRÅDE NOM DETALJPLANLAGT OMRÅDE 12-TJS-34

V3

NYTT VAGOMRÅDE NOM DETALJPLANLAGT OMRÅDE 12-TJS-1

V4

NYTT VAGOMRÅDE NOM DETALJPLANLAGT OMRÅDE 12-TJS-3

V5

NYTT VAGOMRÅDE NOM DETALJPLANLAGT OMRÅDE 11-S05-83/49

V6

NYTT VAGOMRÅDE NOM DETALJPLANLAGT OMRÅDE 11-S05-2

Vi

NYTT VAGOMRÅDE MED INSKRÄNKT VÄGRÄTT

Vi1

NYTT VAGOMRÅDE MED INSKRÄNKT VÄGRÄTT. FÖR SKÖTSEL AV BULLERSKYDDSSKÄRM

T

TILLFÄLLIG NYTT JÄNDERÄTT

T1

TILLFÄLLIG NYTT JÄNDERÄTT/ARBETSOMRÅDE FÖR UPPLAG OCH ETABLERINGSOMRÅDE. GÄLLER UNDER BYGGTIDEN

T2

TILLFÄLLIG NYTT JÄNDERÄTT/ARBETSOMRÅDE FÖR BYGGTRAFIK. SAMT TILLFÄLLIG FÖRBILDNING AV TRAFIK. GÄLLER UNDER BYGGTIDEN

T3

TILLFÄLLIG NYTT JÄNDERÄTT/ARBETSOMRÅDE FÖR UGRÄVNING OCH FÖRSTÄRKNINGSÅTGÄRDER VID TORV. GÄLLER UNDER BYGGTIDEN

T4

TILLFÄLLIG NYTT JÄNDERÄTT/ARBETSOMRÅDE FÖR BYTTE/INFÖRDRING AV TRUMPA. GÄLLER UNDER BYGGTIDEN

T5

TILLFÄLLIG NYTT JÄNDERÄTT/ARBETSOMRÅDE FÖR BYGGANDE/ LANSERING AV BRÖ. GÄLLER UNDER BYGGTIDEN

T6

TILLFÄLLIG NYTT JÄNDERÄTT/ARBETSOMRÅDE FÖR BYTTE AV BRUNNAR OCH LEDNINGAR. GÄLLER UNDER BYGGTIDEN

T7

TILLFÄLLIG NYTT JÄNDERÄTT/ARBETSOMRÅDE FÖR BYGGANDE AV STÖDMUR GÄLLER UNDER BYGGTIDEN

SKYDDÅTGÄRDER OCH FÖRSIKTIGHETSMÅTT

MARKERING ELLER AVGRÄNSNING AV SKYDDÅTGÄRD OCH FÖRSIKTIGHETSMÅTT

Sk1

ERBJUDANDE OM BULLERSKYDDÅTGÄRDER UTANFÖR VAGOMRÅDE I FORM AV FASAD-/FUNKTERÅTGÄRD (SE PB BILAGA 1)

Sk2

ERBJUDANDE OM BULLERSKYDDÅTGÄRDER UTANFÖR VAGOMRÅDE I FORM AV SKYDD FÖR UTEPLATS (SE PB BILAGA 1)

Sk3

BULLERSKYDDSSKÄRM, HÖJD ENLIGT PLAN

Sk4

FAUNASTÄNGSEL, HÖJD 2,2m

Sk5

FAUNAPASSAGE FÖR KLÖVVILT

Sk6

FAUNAPASSAGE FÖR SMÅ- OCH MEDELSTORA DÄGGDJUR

Sk7

VILTUTHÖPP

Sk8

FÄRIST

VERKSAMHETER/ÅTGÄRDER SOM UNDANTAS FRÅN FÖRBUD ENLIGT MILJÖBALK. (GÄLLER HELA PLANEN)

VAGOMRÅDE NOM STRANDSKYDD

FÖRBUD MOT ÅRGÅRD NOM STRANDSKYDD

GÄLLER INTE BYGGANDE AV ALLMÄN VÄG/JÄRNVÄG

BIOTOPSKYDD SOM BEHÖVS AV VAGOMRÅDE, MED ID, SE PB KAP. 4.5.2

FÖRBUD SOM AVSEVERKSAMHETER ELLER ÅTGÄRD NOM GENERELLT

BIOTOPSKYDDOMRÅDE (17.11.25). MBI GÄLLER INTE BYGGANDE AV ALLMÄN VÄG/JÄRNVÄG

SKYDDIGHETEN ATT GÖRA ANMÄLAN FÖR SAMRÅD ENLIGT 12.6 MB GÄLLER INTE FÖR DE VERKSAMHETER OCH ÅTGÄRDER SOM BEHÖVS FÖR ATT BYGGA VÄG/JÄRNVÄG

OCH SOM FÄSTSTÄLLS OCH INGÅR I VAGOMRÅDET FÖR ALLMÄN VÄG/JÄRNVÄGSMARK ELLER OMRÅDE FÖR TILLFÄLLIG NYTT JÄNDERÄTT

ÖVRIGA BETECKNINGAR PÅ PLANKARTAN

0/000

NY VÄG ELLER BREDDNING AV BEFINTLIG VÄG,

+

VÄGBANEKANTER MED LÅNGMÄTNING

+00,0

OCH HÖJDSÄTTNING

MITTRÄCKE

FASTIGHETSGRÄNS

TRAKTGRÄNS

KOMMUNGRÄNS

1:12

FASTIGHETSBETECKNING

BYGGNADER

KOORDINATSYSTEM

SYSTEM I PLAN: SWEREF 99 13 30

SYSTEM I HÖJD: RH 2000

TJÖRNARP

01 02 03 04 05 06 07 08 09 10 11 12 13 14 15 16 17 18 19 20 21

HÖJR

SANDÄKRA

HÄSSLEHOLM

HÖJR

21

22

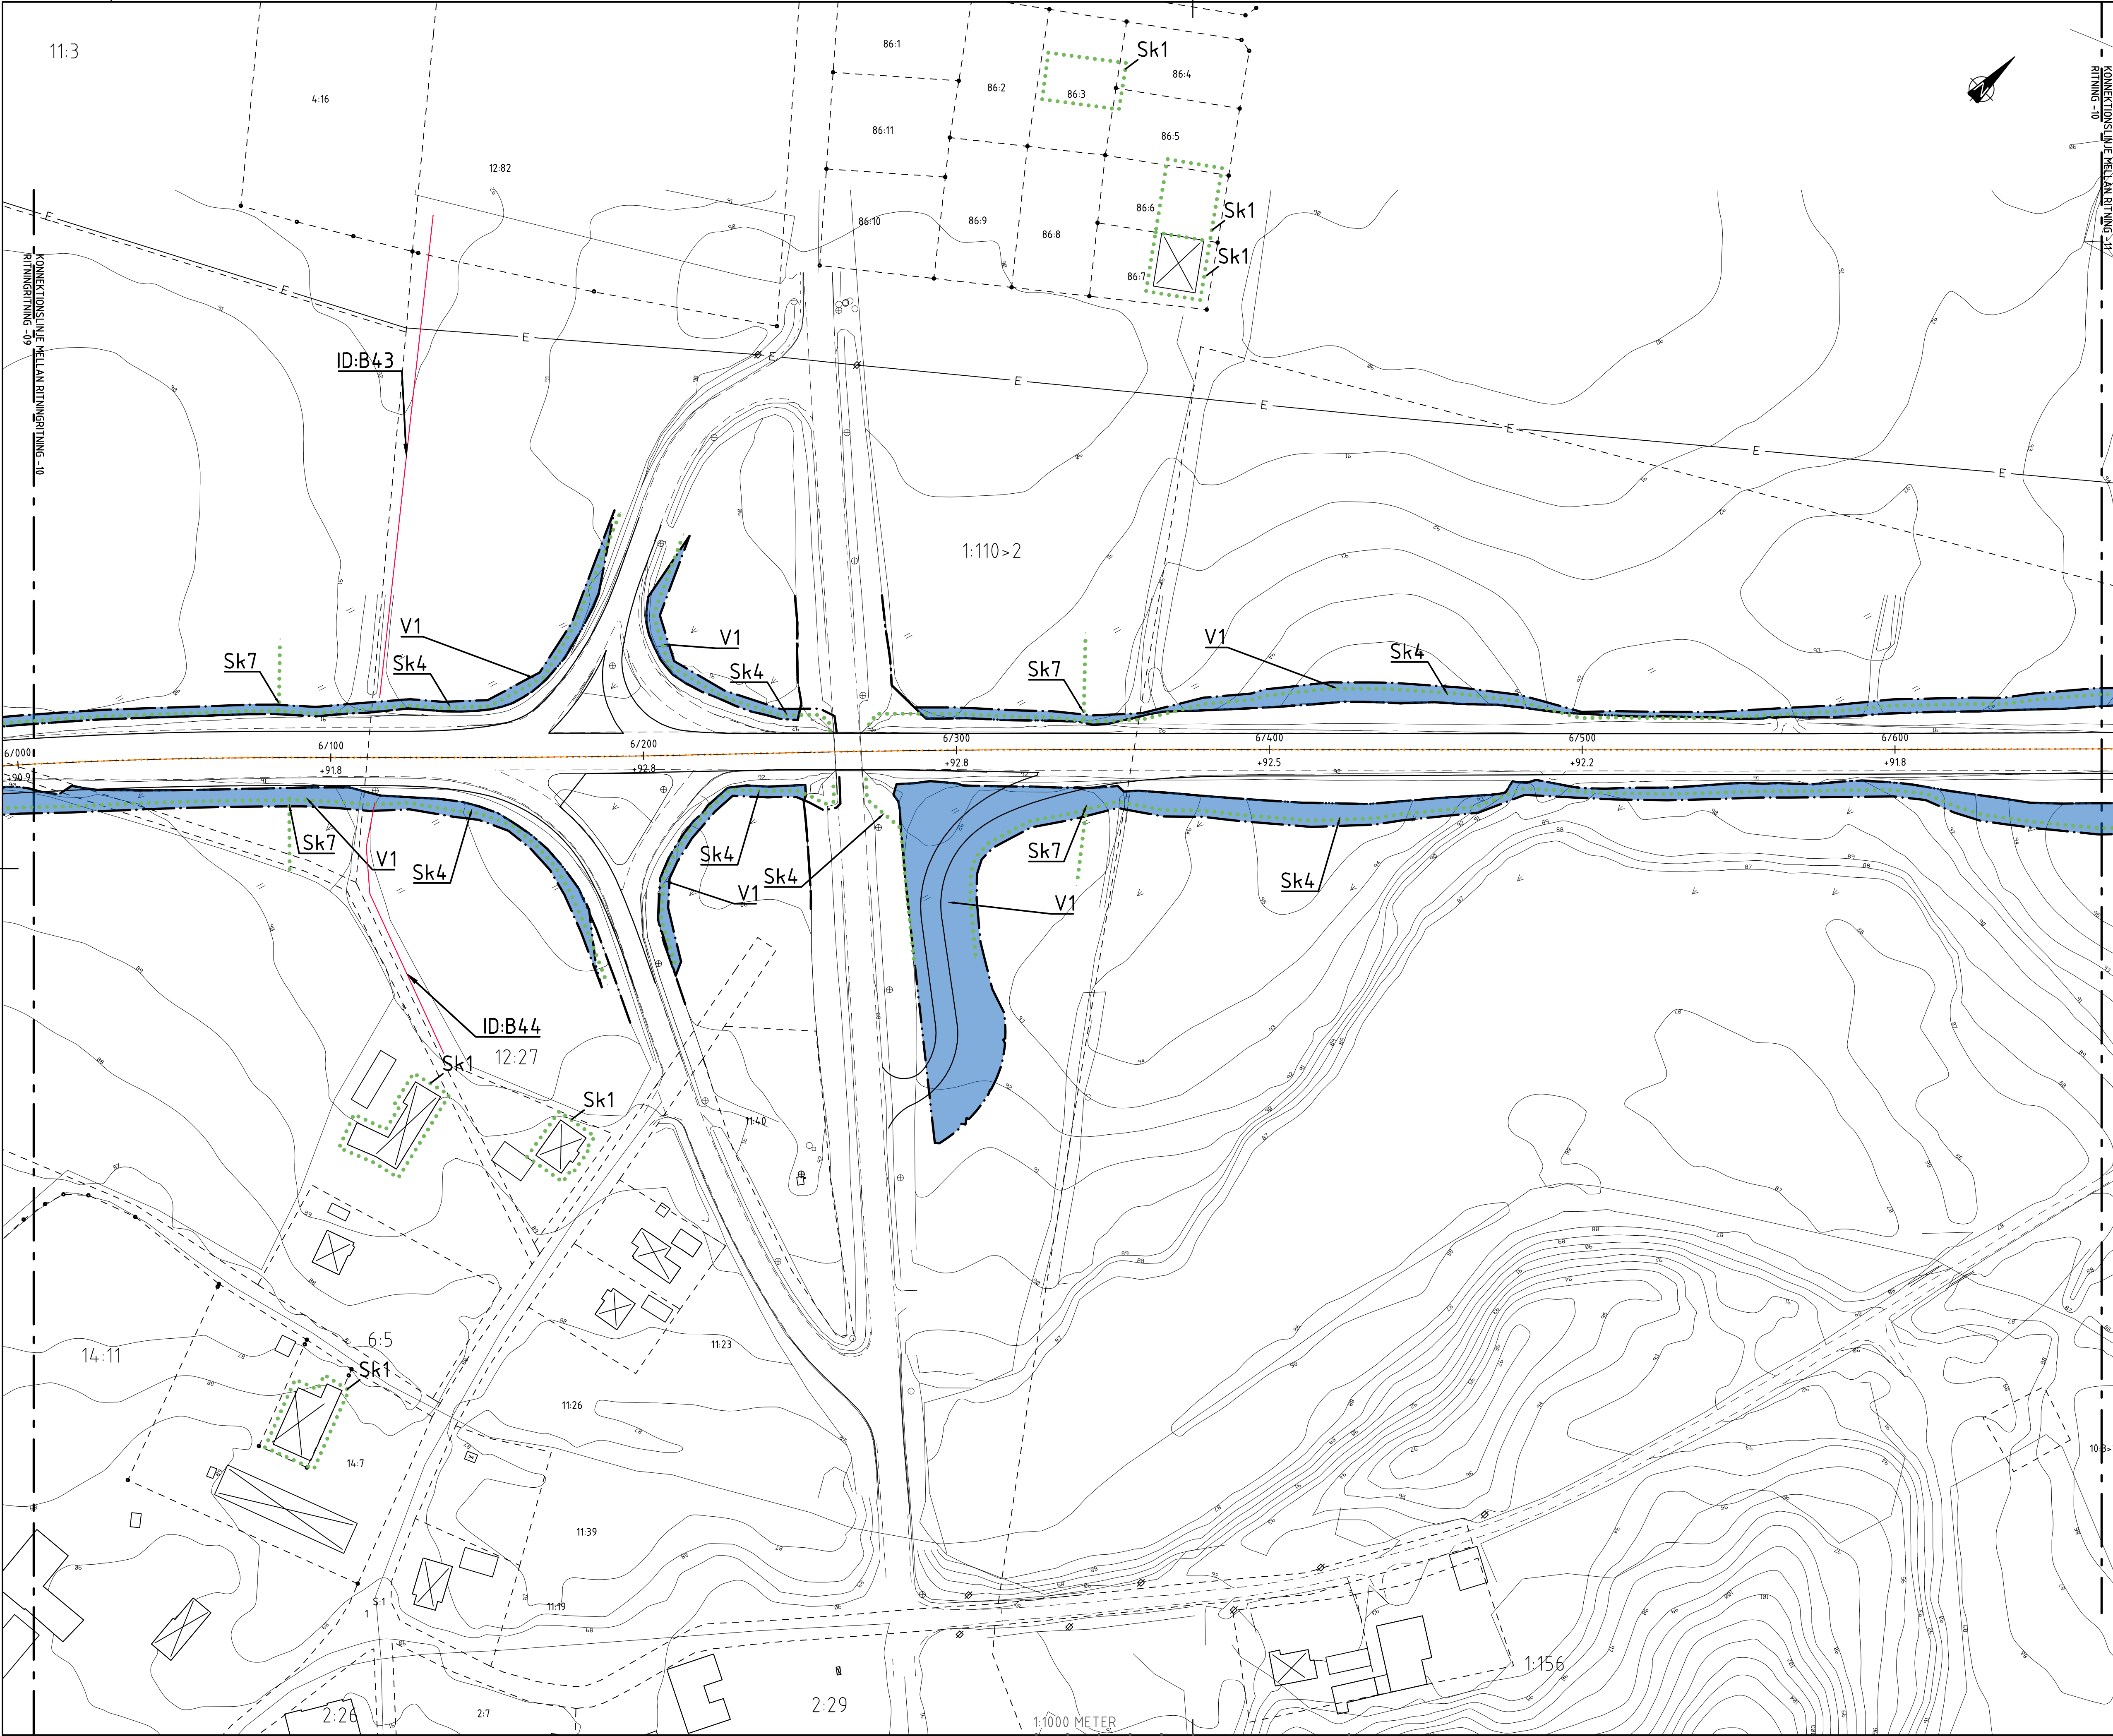

TECKENFÖRKLARING

MARKANSPRÅK

GRANS FÖR VÄGOMRÅDE

AVGRÄNSNING MELLAN OLIKA TYPER AV MARKANSPRÅK

V

NYTT VÄGOMRÅDE

V1

NYTT VÄGOMRÅDE MED VÄGRÄTT

V2

NYTT VÄGOMRÅDE INOM DETALJPLANLAGT OMRÅDE 12-TJ5-34

V3

NYTT VÄGOMRÅDE INOM DETALJPLANLAGT OMRÅDE 12-TJ5-1

V4

NYTT VÄGOMRÅDE INOM DETALJPLANLAGT OMRÅDE 12-TJ5-3

V5

NYTT VÄGOMRÅDE INOM DETALJPLANLAGT OMRÅDE 11-S05-83/49

V6

NYTT VÄGOMRÅDE INOM DETALJPLANLAGT OMRÅDE 11-S05-2

Vi

NYTT VÄGOMRÅDE MED INSKRÄNKT VÄGRÄTT

Vi1

NYTT VÄGOMRÅDE MED INSKRÄNKT VÄGRÄTT. FÖR SKÖTSEL AV BULLERSKYDDSSKÄRM

T

TILLFÄLLIG NYTT JÄNDERÄTT

T1

TILLFÄLLIG NYTT JÄNDERÄTT/ARBETSOMRÅDE FÖR UPPLAG OCH ETABLERINGSOMRÅDE. GÄLLER UNDER BYGGTIDEN

T2

TILLFÄLLIG NYTT JÄNDERÄTT/ARBETSOMRÅDE FÖR BYGGTRAFIK. SAMT TILLFÄLLIG FÖRBILDNING AV TRAFIK. GÄLLER UNDER BYGGTIDEN

T3

TILLFÄLLIG NYTT JÄNDERÄTT/ARBETSOMRÅDE FÖR URGRÄVNING OCH FÖRSTÄRKNINGSÅTGÄRDER VID TORV. GÄLLER UNDER BYGGTIDEN

T4

TILLFÄLLIG NYTT JÄNDERÄTT/ARBETSOMRÅDE FÖR BYTTE/INFORMERING AV TRUMPA. GÄLLER UNDER BYGGTIDEN

T5

TILLFÄLLIG NYTT JÄNDERÄTT/ARBETSOMRÅDE FÖR BYGGANDE/ LANSERING AV BRÖ. GÄLLER UNDER BYGGTIDEN

T6

TILLFÄLLIG NYTT JÄNDERÄTT/ARBETSOMRÅDE FÖR BYTTE AV BRUNNAR OCH LEDNINGAR. GÄLLER UNDER BYGGTIDEN

T7

TILLFÄLLIG NYTT JÄNDERÄTT/ARBETSOMRÅDE FÖR BYGGANDE AV STÖDMUR. GÄLLER UNDER BYGGTIDEN

SKYDDÅTGÄRDER OCH FÖRSIKTIGHETSMÅTT

MARKERING ELLER AVGRÄNSNING AV SKYDDÅTGÄRD OCH FÖRSIKTIGHETSMÅTT

Sk1

ERBJUDANDE OM BULLERSKYDDÅTGÄRDER UTANFÖR VÄGOMRÅDE I FORM AV FASAD-/FUNKTERÅTGÄRD (SE PB BILAGA 1)

Sk2

ERBJUDANDE OM BULLERSKYDDÅTGÄRDER UTANFÖR VÄGOMRÅDE I FORM AV SKYDD FÖR UTEPLATS (SE PB BILAGA 1)

Sk3

BULLERSKYDDSSKÄRM, HÖJD ENLIGT PLAN

Sk4

FAUNASTÄNGSEL, HÖJD 2,2m

Sk5

FAUNAPASSAGE FÖR KLÖVVILT

Sk6

FAUNAPASSAGE FÖR SMÅ- OCH MEDELSTORA DÄGGDJUR

Sk7

VILTUTHÖPP

Sk8

FÄRIST

VERKSAMHETER/ÅTGÄRDER SOM UNDANTAS FRÅN FÖRBUD ENLIGT MILJÖBALK. (GÄLLER HELA PLANEN)

VÄGOMRÅDE INOM STRANDSKYDD FÖRBUD MOT ÅRGÅRD INOM STRANDSKYDDOMRÅDE (17:15 MB)

GÄLLER INTE BYGGANDE AV ALLMAN VÄG/JÄRNVÄG

BIOTOPSKYDD SOM BEHÖRS AV VÄGOMRÅDE, MED ID, SE PB KAP. 4.5.2

FÖRBUD SOM AVSEYER VERKSAMHETER ELLER ÅTGÄRD INOM GEMENSAMT BIODIVERSITÄTSMÅL

BIOTOPSKYDDOMRÅDE (17:11 25.1 MB) GÄLLER INTE BYGGANDE AV ALLMAN VÄG/JÄRNVÄG

SKYDDIGHETEN ATT GÖRA ANMÄLAN FÖR SAMRÅD ENLIGT 12.6 MB GÄLLER INTE FÖR DE VERKSAMHETER OCH ÅTGÄRDER SOM BEHÖRS FÖR ATT BYGGA VÄG/JÄRNVÄG OCH SOM FASTSTÄLLS OCH INGÅR I VÄGOMRÅDET FÖR ALLMAN VÄG/JÄRNVÄGSMARK ELLER OMRÅDE FÖR TILLFÄLLIG NYTT JÄNDERÄTT

ÖVRIGA BETECKNINGAR PÅ PLANKARTAN

0/000

NY VÄG ELLER BREDDNING AV BEFINTLIG VÄG,

+

VÄGBANEKANTER MED LÅNGMÄTNING

+0,0

OCH HÖJDSÄTTNING

MITTRÄCKE

FASTIGHETSGRÄNS

TRAKTGRÄNS

KOMMUNGRÄNS

1:12

FASTIGHETSBETECKNING

□

BYGGNADER

KOORDINATSYSTEM

SYSTEM I PLAN: SWEREF 99 13 30

SYSTEM I HÖJD: RH 2000

TJÖRNARP

01 02 03 04 05 06 07 08 09 10 11 12 13 14 15 16 17 18 19 20 21

HÖJD

SANDÄKRA

HÄSSELHOLM

NORRA HELBY

BET

REVIDERINGEN AVSER

GÖDKÄND

DATUM

TYP AV PLAN

VÄGPLAN

GRANSKNINGSSTATUS / SYFTE

PRELIMINÄR

HANDLINGSTYP

SAMRÅDSHANDLING

DATUM

2021-04-23

LEVERANS / ÄNDRINGS-PM

OBJEKT

RV 23

DELÖMRÅDE / BANDEL

TJÖRNARP - SANDÄKRA

ANLÄGGNINGSDEL

RV 23

OBJEKTNUMMER / KM

160882

KONSTRUKTIONNUMMER

LEVERANTÖR

BESTÄLLARE

TRAFIKVERKET

TYRÉNS

SKAPAD AV

PONTUS TÖRNBLOM

UPPDRAGNUMMER

286767

GÖDKÄND AV

PER PETERSSON

ÄNDRING

RITNINGSTYP

PLAN

TEKNIKOMRÅDE / INNEHÅLL

TEKNIKÖVERGRIPANDE

BESKRIVNING

PLANKARTA

6/006 - 6/667

SKALA

1:1000

FORMAT

A1

FÖRVALTNINGSNUMMER

RITNINGNUMMER


101C0210


BLAD

NÄSTA BLAD

BET

c:\vaull\286767\Vägplan\101C0210.dwg 2021-04-23 12:03:46

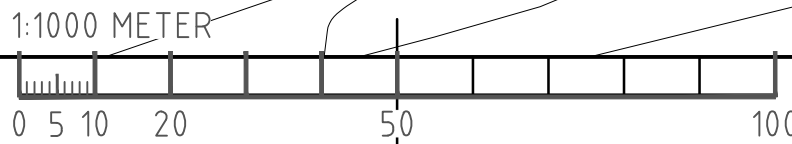

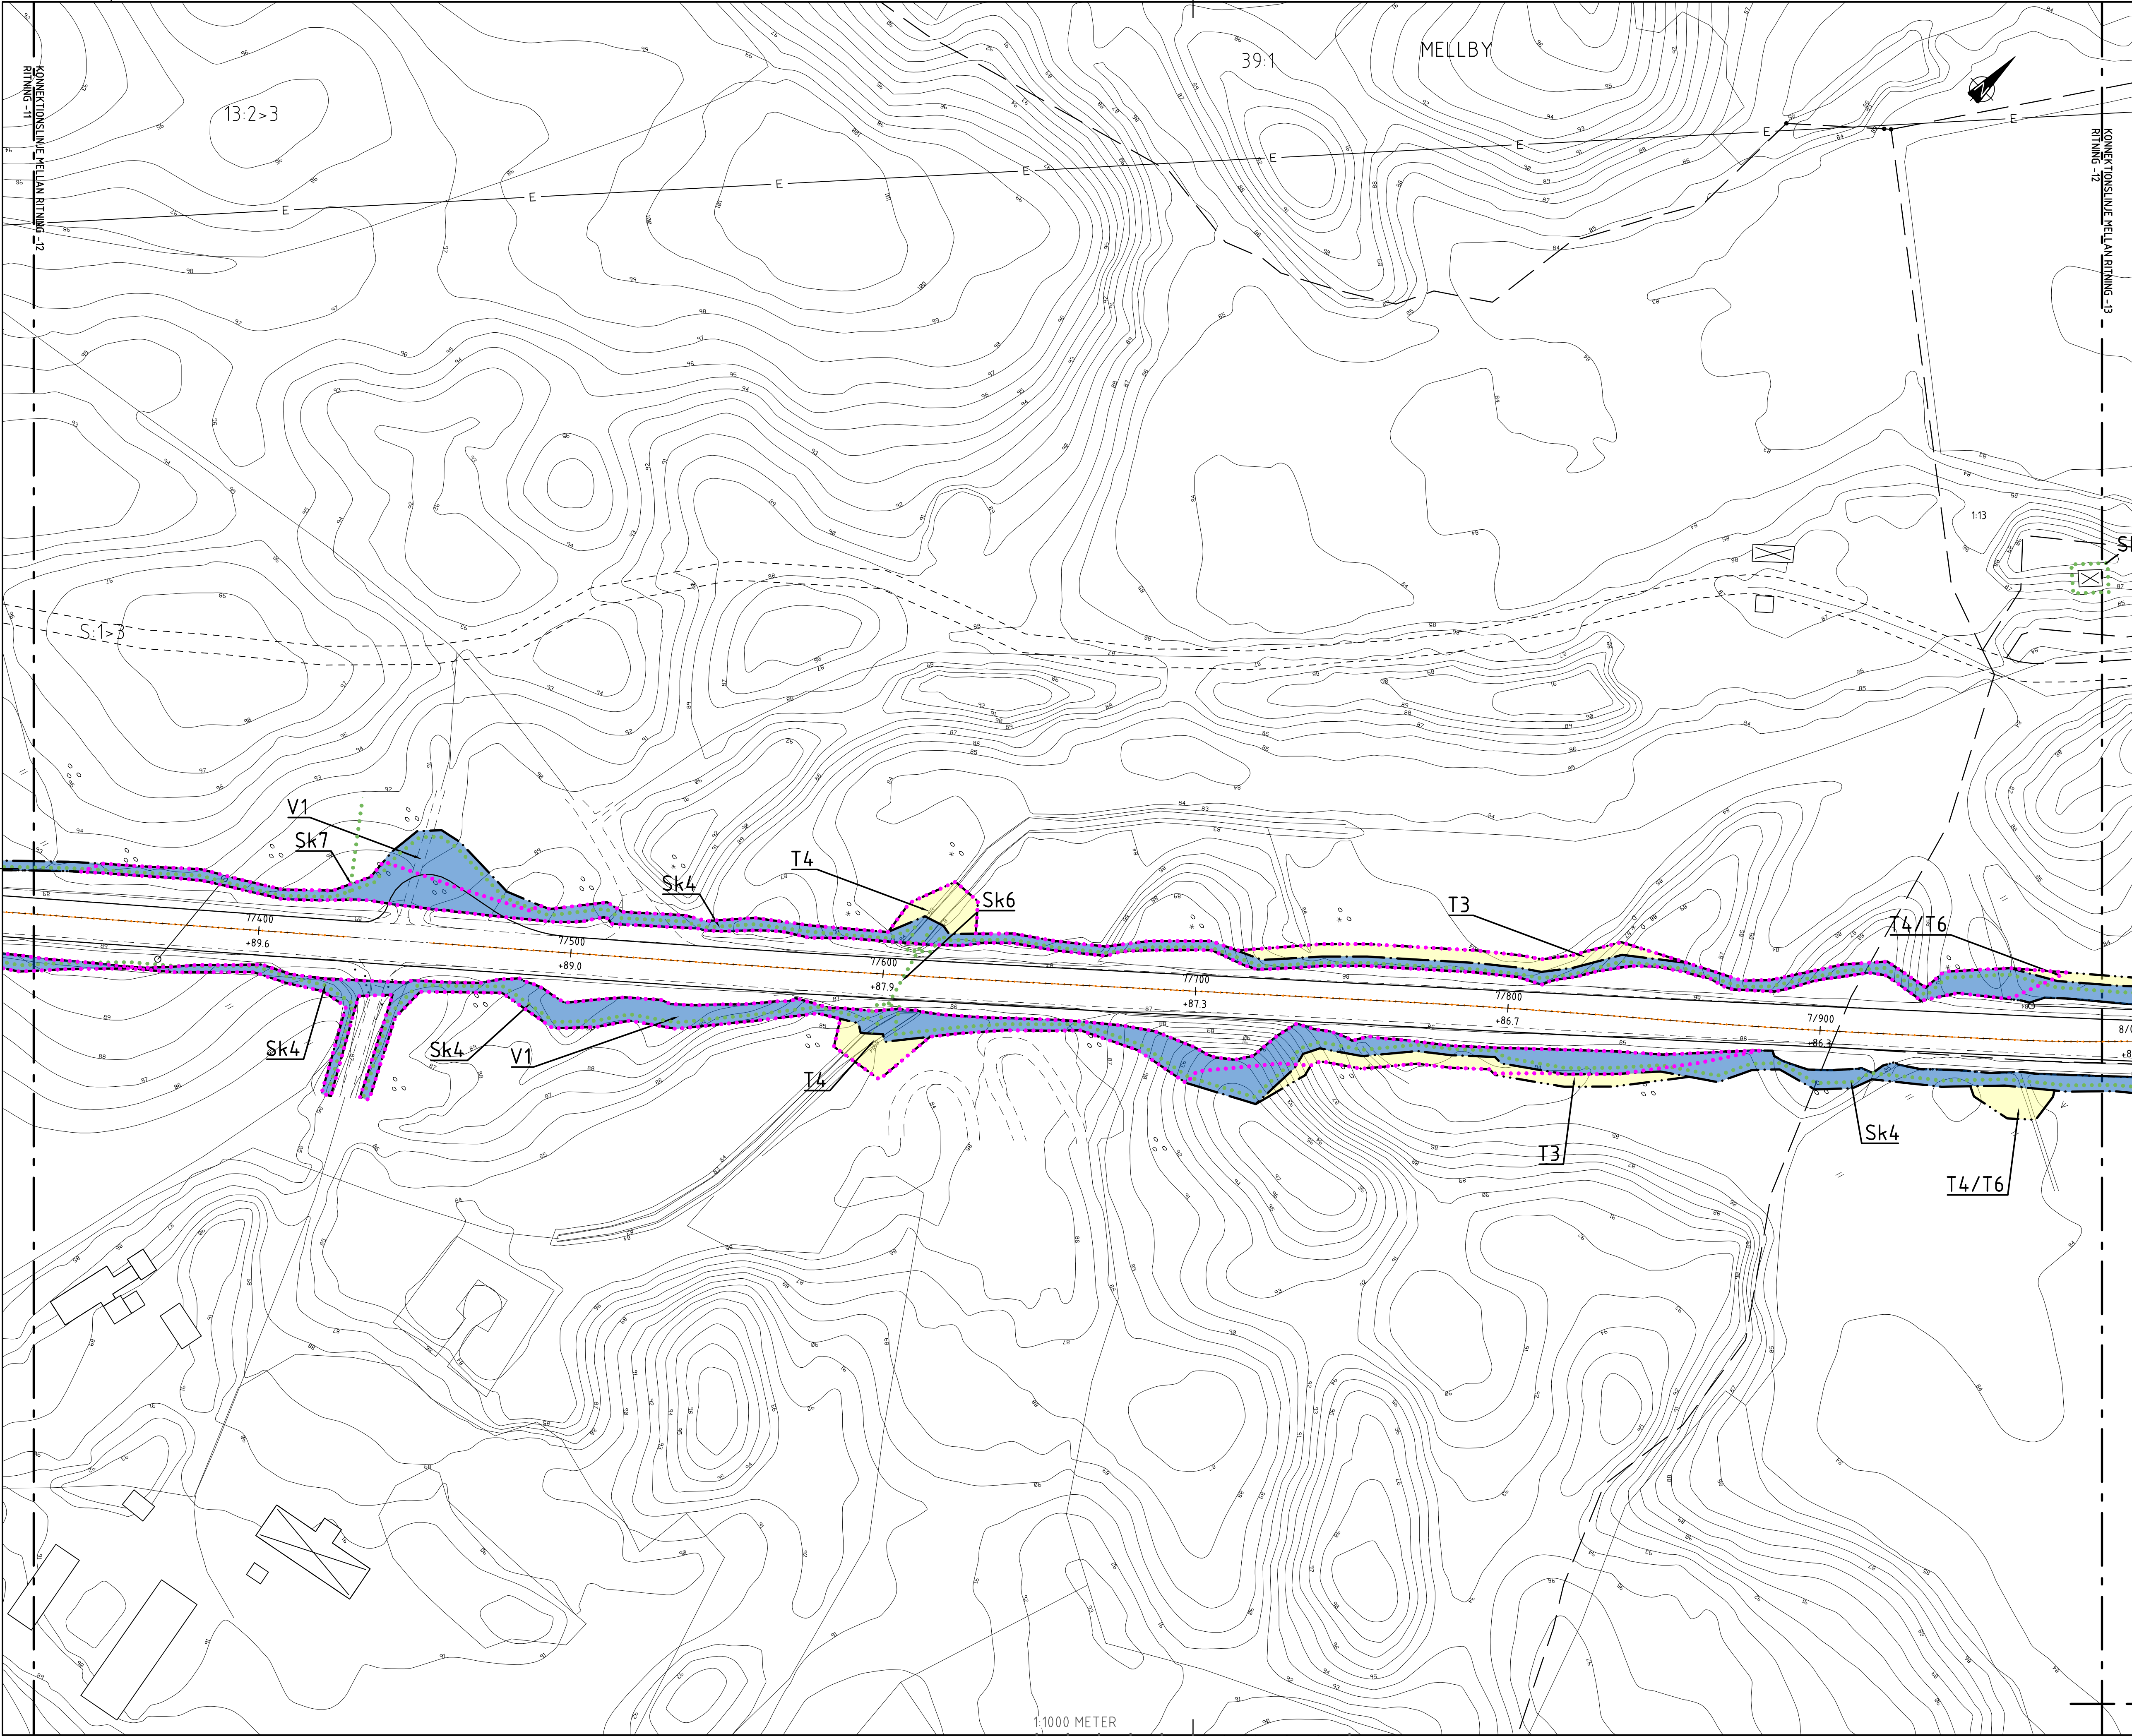

TECKENFÖRKLARING

MARKANSPRÅK

GRANS FÖR VAGOMRÅDE

AVGRÄNSNING MELLAN OLIKA TYPER AV MARKANSPRÅK

NYTT VAGOMRÅDE

V1 NYTT VAGOMRÅDE MED VÄGRÄTT

V2 NYTT VAGOMRÅDE INOM DETALJPLANLAGT OMRÅDE 12-TJ5-34

V3 NYTT VAGOMRÅDE INOM DETALJPLANLAGT OMRÅDE 12-TJ5-1

V4 NYTT VAGOMRÅDE INOM DETALJPLANLAGT OMRÅDE 12-TJ5-3

V5 NYTT VAGOMRÅDE INOM DETALJPLANLAGT OMRÅDE 11-S05-83/49

V6 NYTT VAGOMRÅDE INOM DETALJPLANLAGT OMRÅDE 11-S05-2

Vi NYTT VAGOMRÅDE MED INSKRÄNKT VÄGRÄTT

Vi1 NYTT VAGOMRÅDE MED INSKRÄNKT VÄGRÄTT. FÖR SKÖTSEL AV BULLERSKYDDSSKÄRM

T TILLFÄLLIG NYTT JÄNDERÄTT / ARBETSOMRÅDE FÖR UPPLAG OCH ETABLERINGSOMRÅDE. GÄLLER UNDER BYGGTIDEN

T1 TILLFÄLLIG NYTT JÄNDERÄTT / ARBETSOMRÅDE FÖR BYGGTRAFIK, SAMT TILLFÄLLIG FÖRBILDNING AV TRAFIK. GÄLLER UNDER BYGGTIDEN

T2 TILLFÄLLIG NYTT JÄNDERÄTT / ARBETSOMRÅDE FÖR URGRÄVNING OCH FÖRSTÄRKNINGSÅTGÄRDER VID TORV. GÄLLER UNDER BYGGTIDEN

T3 TILLFÄLLIG NYTT JÄNDERÄTT / ARBETSOMRÅDE FÖR BYTTE / INFÖRNING AV TRUMPA. GÄLLER UNDER BYGGTIDEN

T4 TILLFÄLLIG NYTT JÄNDERÄTT / ARBETSOMRÅDE FÖR BYGGANDE / LANSERING AV BRÖ. GÄLLER UNDER BYGGTIDEN

T5 TILLFÄLLIG NYTT JÄNDERÄTT / ARBETSOMRÅDE FÖR BYTTE AV BRUNNAR OCH LEDNINGAR. GÄLLER UNDER BYGGTIDEN

T6 TILLFÄLLIG NYTT JÄNDERÄTT / ARBETSOMRÅDE FÖR BYGGANDE AV STÖDMUR GÄLLER UNDER BYGGTIDEN

T7

SKYDDSAÖTGÄRDER OCH FÖRSIKTIGHETSMÅTT

MARKERING ELLER AVGRÄNSNING AV SKYDDSAÖTGÄRD OCH FÖRSIKTIGHETSMÅTT

Sk1 ERBJUDANDE OM BULLERSKYDDSAÖTGÄRDER UTANFÖR VAGOMRÅDE I FORM AV FASAD- / FUNKTÖRÄTGÄRD (SE PB BILAGA 1)

Sk2 ERBJUDANDE OM BULLERSKYDDSAÖTGÄRDER UTANFÖR VAGOMRÅDE I FORM AV SKYDD FÖR UTEPLATS (SE PB BILAGA 1)

Sk3 BULLERSKYDDSSKÄRM, HÖJD ENLIGT PLAN

Sk4 FAUNASTÄNGSEL, HÖJD 2,2m

Sk5 FAUNAPASSAGE FÖR KLÖVVILT

Sk6 FAUNAPASSAGE FÖR SMÅ- OCH MEDELSTORA DÄGGDJUR

Sk7 VILTUTHOPP

Sk8 FÄRIST

VERKSAMHETER / ÅTGÄRDER SOM UNDANTAS FRÅN FÖRBUD ENLIGT MILJÖBALK. (GÄLLER HELA PLANEN)

VAGOMRÅDE INOM STRANDSKYDD

FÖRBUD MOT ÅRGADE INOM STRANDSKYDDSOmrÅDE (1715 MB)

GÄLLER INTE BYGGANDE AV ALLMAN VÄG / JÄRNVÄG

BIOTOPSKYDD SOM BEHÖVS AV VAGOMRÅDE, MED ID, SE PB KAP. 4.5.2

FÖRBUD SOM AVSEK VERKSAMHETER ELLER ÅTGÄRD INOM GENERELLT BIOTOPSKYDDSOmrÅDE (1711251 MB)

GÄLLER INTE BYGGANDE AV ALLMAN VÄG / JÄRNVÄG

SKYDDIGHETEN ATT GÖRA ANMÄLAN FÖR SAMRÅD ENLIGT 12.6 MB GÄLLER INTE FÖR DE VERKSAMHETER OCH ÅTGÄRDER SOM BEHÖVS FÖR ATT BYGGA VÄG / JÄRNVÄG OCH SOM FÄSTÄLLS OCH INGÅR I VAGOMRÅDET FÖR ALLMAN VÄG / JÄRNVÄGSMARK ELLER OMRÅDE FÖR TILLFÄLLIG NYTT JÄNDERÄTT

ÖVRIGA BETECKNINGAR PÅ PLANKARTAN

0/000 NY VÄG ELLER BREDDNING AV BEFINTLIG VÄG,

NY VÄGBANEKANTER MED LÄNGDMÄTNING

+00,0 OCH HÖJDSÄTTNING

MITTRÄCKE

FASTIGHETSGRÄNS

TRAKTGRÄNS

KOMMUNGRÄNS

FASTIGHETSBETECKNING

BYGGNADER

KOORDINATSYSTEM

SYSTEM I PLAN: SWEREF 99 13 30

SYSTEM I HÖJD: RH 2000

TJÖRNARP

01 02 03 04 05 06 07 08 09 10 11 12 13 14 15 16 17 18 19 20 21

SANDÅKRA

22 23

HÖJD

24 25

HÖJD

26 27

HÖJD

28 29

HÖJD

30 31

HÖJD

32 33

HÖJD

34 35

HÖJD

36 37

HÖJD

38 39

HÖJD

40 41

HÖJD

42 43

HÖJD

44 45

HÖJD

46 47

HÖJD

48 49

HÖJD

50 51

HÖJD

52 53

HÖJD

54 55

HÖJD

56 57

HÖJD

58 59

HÖJD

60 61

HÖJD

62 63

HÖJD

64 65

HÖJD

66 67

HÖJD

68 69

HÖJD

70 71

HÖJD

72 73

HÖJD

74 75

HÖJD

76 77

HÖJD

78 79

HÖJD

80 81

HÖJD

82 83

HÖJD

84 85

HÖJD

86 87

HÖJD

88 89

HÖJD

90 91

HÖJD

92 93

HÖJD

94 95

HÖJD

96 97

HÖJD

98 99

HÖJD

100 101

HÖJD

102 103

HÖJD

104 105

HÖJD

106 107

HÖJD

108 109

HÖJD

110 111

HÖJD

112 113

HÖJD

114 115

HÖJD

116 117

HÖJD

118 119

HÖJD

120 121

HÖJD

122 123

HÖJD

124 125

HÖJD

126 127

HÖJD

128 129

HÖJD

130 131

HÖJD

132 133

HÖJD

134 135

HÖJD

136 137

HÖJD

138 139

HÖJD

140 141

HÖJD

142 143

HÖJD

144 145

HÖJD

146 147

HÖJD

148 149

HÖJD

150 151

HÖJD

152 153

HÖJD

154 155

HÖJD

156 157

HÖJD

158 159

HÖJD

160 161

HÖJD

162 163

HÖJD

164 165

HÖJD

166 167

HÖJD

168 169

HÖJD

170 171

HÖJD

172 173

HÖJD

174 175

HÖJD

176 177

HÖJD

178 179

HÖJD

180 181

HÖJD

182 183

HÖJD

184 185

HÖJD

186 187

HÖJD

188 189

HÖJD

190 191

HÖJD

192 193

HÖJD

194 195

HÖJD

196 197

HÖJD

198 199

HÖJD

200 201

HÖJD

202 203

HÖJD

204 205

HÖJD

206 207

HÖJD

208 209

HÖJD

210 211

HÖJD

212 213

HÖJD

214 215

HÖJD

216 217

HÖJD

218 219

HÖJD

220 221

HÖJD

222 223

HÖJD

224 225

HÖJD

226 227

HÖJD

228 229

HÖJD

230 231

HÖJD

232 233

HÖJD

234 235

HÖJD

236 237

HÖJD

238 239

HÖJD

240 241

HÖJD

242 243

HÖJD

244 245

HÖJD

246 247

HÖJD

248 249

HÖJD

250 251

HÖJD

252 253

HÖJD

254 255

HÖJD

256 257

HÖJD

258 259

HÖJD

260 261

HÖJD

262 263

HÖJD

264 265

HÖJD

266 267

HÖJD

268 269

HÖJD

270 271

HÖJD

272 273

HÖJD

274 275

HÖJD

276 277

HÖJD

278 279

HÖJD

280 281

HÖJD

282 283

HÖJD

284 285

HÖJD

286 287

HÖJD

288 289

HÖJD

290 291

HÖJD

292 293

HÖJD

294 295

HÖJD

296 297

HÖJD

298 299

HÖJD

300 301

HÖJD

302 303

HÖJD

304 305

HÖJD

306 307

HÖJD

308 309

HÖJD

310 311

HÖJD

312 313

HÖJD

314 315

HÖJD

316 317

HÖJD

318 319

HÖJD

320 321

HÖJD

322 323

HÖJD

324 325

HÖJD

326 327

HÖJD

328 329

HÖJD

330 331

HÖJD

332 333

HÖJD

334 335

HÖJD

336 337

HÖJD

338 339

HÖJD

340 341

HÖJD

342 343

HÖJD

344 345

HÖJD

346 347

HÖJD

348 349

HÖJD

350 351

HÖJD

352 353

HÖJD

354 355

HÖJD

356 357

HÖJD

358 359

HÖJD

360 361

HÖJD

362 363

HÖJD

364 365

HÖJD

366 367

HÖJD

368 369

HÖJD

370 371

HÖJD

372 373

HÖJD

374 375

HÖJD

376 377

HÖJD

378 379

HÖJD

380 381

HÖJD

382 383

HÖJD

384 385

HÖJD

386 387

HÖJD

388 389

HÖJD

390 391

HÖJD

392 393

HÖJD

394 395

HÖJD

396 397

HÖJD

398 399

HÖJD

400 401

HÖJD

402 403

HÖJD

404 405

HÖJD

406 407

HÖJD

408 409

HÖJD

410 411

HÖJD

412 413

HÖJD

414 415

HÖJD

416 417

HÖJD

418 419

HÖJD

420 421

HÖJD

422 423

HÖJD

424 425

HÖJD

426 427

HÖJD

428 429

HÖJD

430 431

HÖJD

432 433

HÖJD

434 435

HÖJD

436 437

HÖJD

438 439

HÖJD

440 441

HÖJD

442 443

HÖJD

444 445

HÖJD

446 447

HÖJD

448 449

HÖJD

450 451

HÖJD

452 453

HÖJD

454 455

HÖJD

456 457

HÖJD

458 459

HÖJD

460 461

HÖJD

462 463

HÖJD

464 465

HÖJD

466 467

HÖJD

468 469

HÖJD

470 471

HÖJD

472 473

HÖJD

474 475

HÖJD

476 477

HÖJD

478 479

HÖJD

480 481

HÖJD

482 483

HÖJD

484 485

HÖJD

486 487

HÖJD

488 489

HÖJD

490 491

HÖJD

492 493

HÖJD

494 495

HÖJD

496 497

HÖJD

498 499

HÖJD

500 501

HÖJD

502 503

HÖJD

504 505

HÖJD

506 507

HÖJD

508 509

HÖJD

510 511

HÖJD

512 513

HÖJD

514 515

HÖJD

516 517

HÖJD

518 519

HÖJD

520 521

HÖJD

522 523

HÖJD

524 525

HÖJD

526 527

HÖJD

528 529

HÖJD

530 531

HÖJD

532 533

HÖJD

534 535

HÖJD

536 537

HÖJD

538 539

HÖJD

540 541

HÖJD

542 543

HÖJD

544 545

HÖJD

546 547

HÖJD

548 549

HÖJD

550 551

HÖJD

552 553

HÖJD

554 555

HÖJD

556 557

HÖJD

558 559

HÖJD

560 561

HÖJD

562 563

HÖJD

564 565

HÖJD

566 567

HÖJD

568 569

HÖJD

570 571

HÖJD

572 573

HÖJD

574 575

HÖJD

576 577

HÖJD

578 579

HÖJD

580 581

HÖJD

582 583

HÖJD

584 585

HÖJD

586 587

HÖJD

588 589

HÖJD

590 591

HÖJD

592 593

HÖJD

594 595

HÖJD

596 597

HÖJD

598 599

HÖJD

600 601

HÖJD

602 603

HÖJD

604 605

HÖJD

606 607

HÖJD

608 609

HÖJD

610 611

HÖJD

612 613

HÖJD

614 615

HÖJD

616 617

HÖJD

618 619

HÖJD

620 621

HÖJD

622 623

HÖJD

624 625

HÖJD

626 627

HÖJD

628 629

HÖJD

630 631

HÖJD

632 633

HÖJD

634 635

HÖJD

636 637

HÖJD

638 639

HÖJD

640 641

HÖJD

642 643

HÖJD

644 645

HÖJD

646 647

HÖJD

648 649

HÖJD

650 651

HÖJD

652 653

HÖJD

654 655

HÖJD

656 657

HÖJD

658 659

HÖJD

660 661

HÖJD

662 663

HÖJD

664 665

HÖJD

666 667

HÖJD

668 669

HÖJD

670 671

HÖJD

672 673

HÖJD

674 675

HÖJD

676 677

HÖJD

678 679

HÖJD

680 681

HÖJD

682 683

HÖJD

684 685

HÖJD

686 687

HÖJD

688 689

HÖJD

690 691

HÖJD

692 693

HÖJD

694 695

HÖJD

696 697

HÖJD

698 699

HÖJD

700 701

HÖJD

702 703

HÖJD

704 705

HÖJD

706 707

HÖJD

708 709

HÖJD

710 711

HÖJD

712 713

HÖJD

714 715

HÖJD

716 717

HÖJD

718 719

HÖJD

720 721

HÖJD

722 723

HÖJD

724 725

HÖJD

726 727

HÖJD

728 729

HÖJD

730 731

HÖJD

732 733

HÖJD

734 735

HÖJD

736 737

HÖJD

738 739

HÖJD

740 741

HÖJD

742 743

HÖJD

744 745

HÖJD

746 747

HÖJD

748 749

HÖJD

750 751

HÖJD

752 753

HÖJD

754 755

HÖJD

756 757

HÖJD

758 759

HÖJD

760 761

HÖJD

762 763

HÖJD

764 765

HÖJD

766 767

HÖJD

768 769

HÖJD

770 771

HÖJD

772 773

HÖJD

774 775

HÖJD

776 777

HÖJD

778 779

HÖJD

780 781

HÖJD

782 783

HÖJD

784 785

HÖJD

786 787

HÖJD

788 789

HÖJD

790 791

HÖJD

792 793

HÖJD

794 795

HÖJD

796 797

HÖJD

798 799

HÖJD

800 801

HÖJD

802 803

HÖJD

804 805

HÖJD

806 807

HÖJD

808 809

HÖJD

810 811

HÖJD

812 813

HÖJD

814 815

HÖJD

816 817

HÖJD

818 819

HÖJD

820 821

HÖJD

822 823

HÖJD

824 825

HÖJD

826 827

HÖJD

828 829

HÖJD

830 831

HÖJD

832 833

HÖJD

834 835

HÖJD

836 837

HÖJD

838 839

HÖJD

840 841

HÖJD

842 843

HÖJD

844 845

HÖJD

846 847

HÖJD

848 849

HÖJD

850 851

HÖJD

852 853

HÖJD

854 855

HÖJD

856 857

HÖJD

858 859

HÖJD

860 861

HÖJD

862 863

HÖJD

864 865

HÖJD

866 867

HÖJD

868 869

HÖJD

870 871

HÖJD

872 873

HÖJD

874 875

HÖJD

876 877

HÖJD

878 879

HÖJD

880 881

HÖJD

882 883

HÖJD

884 885

HÖJD

886 887

HÖJD

888 889

HÖJD

890 891

HÖJD

892 893

HÖJD

894 895

HÖJD

896 897

HÖJD

898 899

HÖJD

900 901

HÖJD

902 903

HÖJD

904 905

HÖJD

906 907

HÖJD

908 909

HÖJD

910 911

HÖJD

912 913

HÖJD

914 915

HÖJD

916 917

HÖJD

918 919

HÖJD

920 921

HÖJD

922 923

HÖJD

924 925

HÖJD

926 927

HÖJD

928 929

HÖJD

930 931

HÖJD

932 933

HÖJD

934 935

HÖJD

936 937

HÖJD

938 939

HÖJD

940 941

HÖJD

942 943

HÖJD

944 945

HÖJD

946 947

HÖJD

948 949

HÖJD

950 951

HÖJD

952 953

HÖJD

954 955

HÖJD

956 957

HÖJD

958 959

HÖJD

960 961

HÖJD

962 963

HÖJD

964 965

HÖJD

966 967

HÖJD

968 969

HÖJD

970 971

HÖJD

972 973

HÖJD

974 975

HÖJD

976 977

HÖJD

978 979

HÖJD

980 981

HÖJD

982 983

HÖJD

984 985

HÖJD

986 987

HÖJD

988 989

HÖJD

990 991

HÖJD

992 993

HÖJD

994 995

HÖJD

996 997

HÖJD

998 999

HÖJD

1000 1001

HÖJD

1002 1003

HÖJD

1004 1005

HÖJD

1006 1007

HÖJD

1008 1009

HÖJD

1010 1011

HÖJD

1012 1013

HÖJD

1014 1015

HÖJD

1016 1017

HÖJD

1018 1019

HÖJD

1020 1021

HÖJD

1022 1023

HÖJD

1024 1025

HÖJD

1026 1027

HÖJD

1028 1029

HÖJD

1030 1031

HÖJD

1032 1033

HÖJD

1034 1035

HÖJD

1036 1037

HÖJD

1038 1039

HÖJD

1040 1041

HÖJD

1042 1043

HÖJD

1044 1045

HÖJD

1046 1047

HÖJD

1048 1049

HÖJD

1050 1051

HÖJD

1052 1053

HÖJD

1054 1055

HÖJD

1056 1057

HÖJD

1058 1059

HÖJD

1060 1061

HÖJD

1062 1063

HÖJD

1064 1065

HÖJD

1066 1067

HÖJD

1068 1069

HÖJD

1070 1071

HÖJD

1072 1073

HÖJD

1074 1075

HÖJD

1076 1077

HÖJD

1078 1079

HÖJD

1080 1081

HÖJD

1082 1083

HÖJD

1084 1085

HÖJD

1086 1087

HÖJD

1088 1089

HÖJD

1090 1091

HÖJD

1092 1093

HÖJD

1094 1095

HÖJD

1096 1097

HÖJD

1098 1099

HÖJD

1100 1101

HÖJD

1102 1103

HÖJD

1104 1105

HÖJD

1106 1107

HÖJD

1108 1109

HÖJD

1110 1111

HÖJD

1112 1113

HÖJD

1114 1115

HÖJD

1116 1