


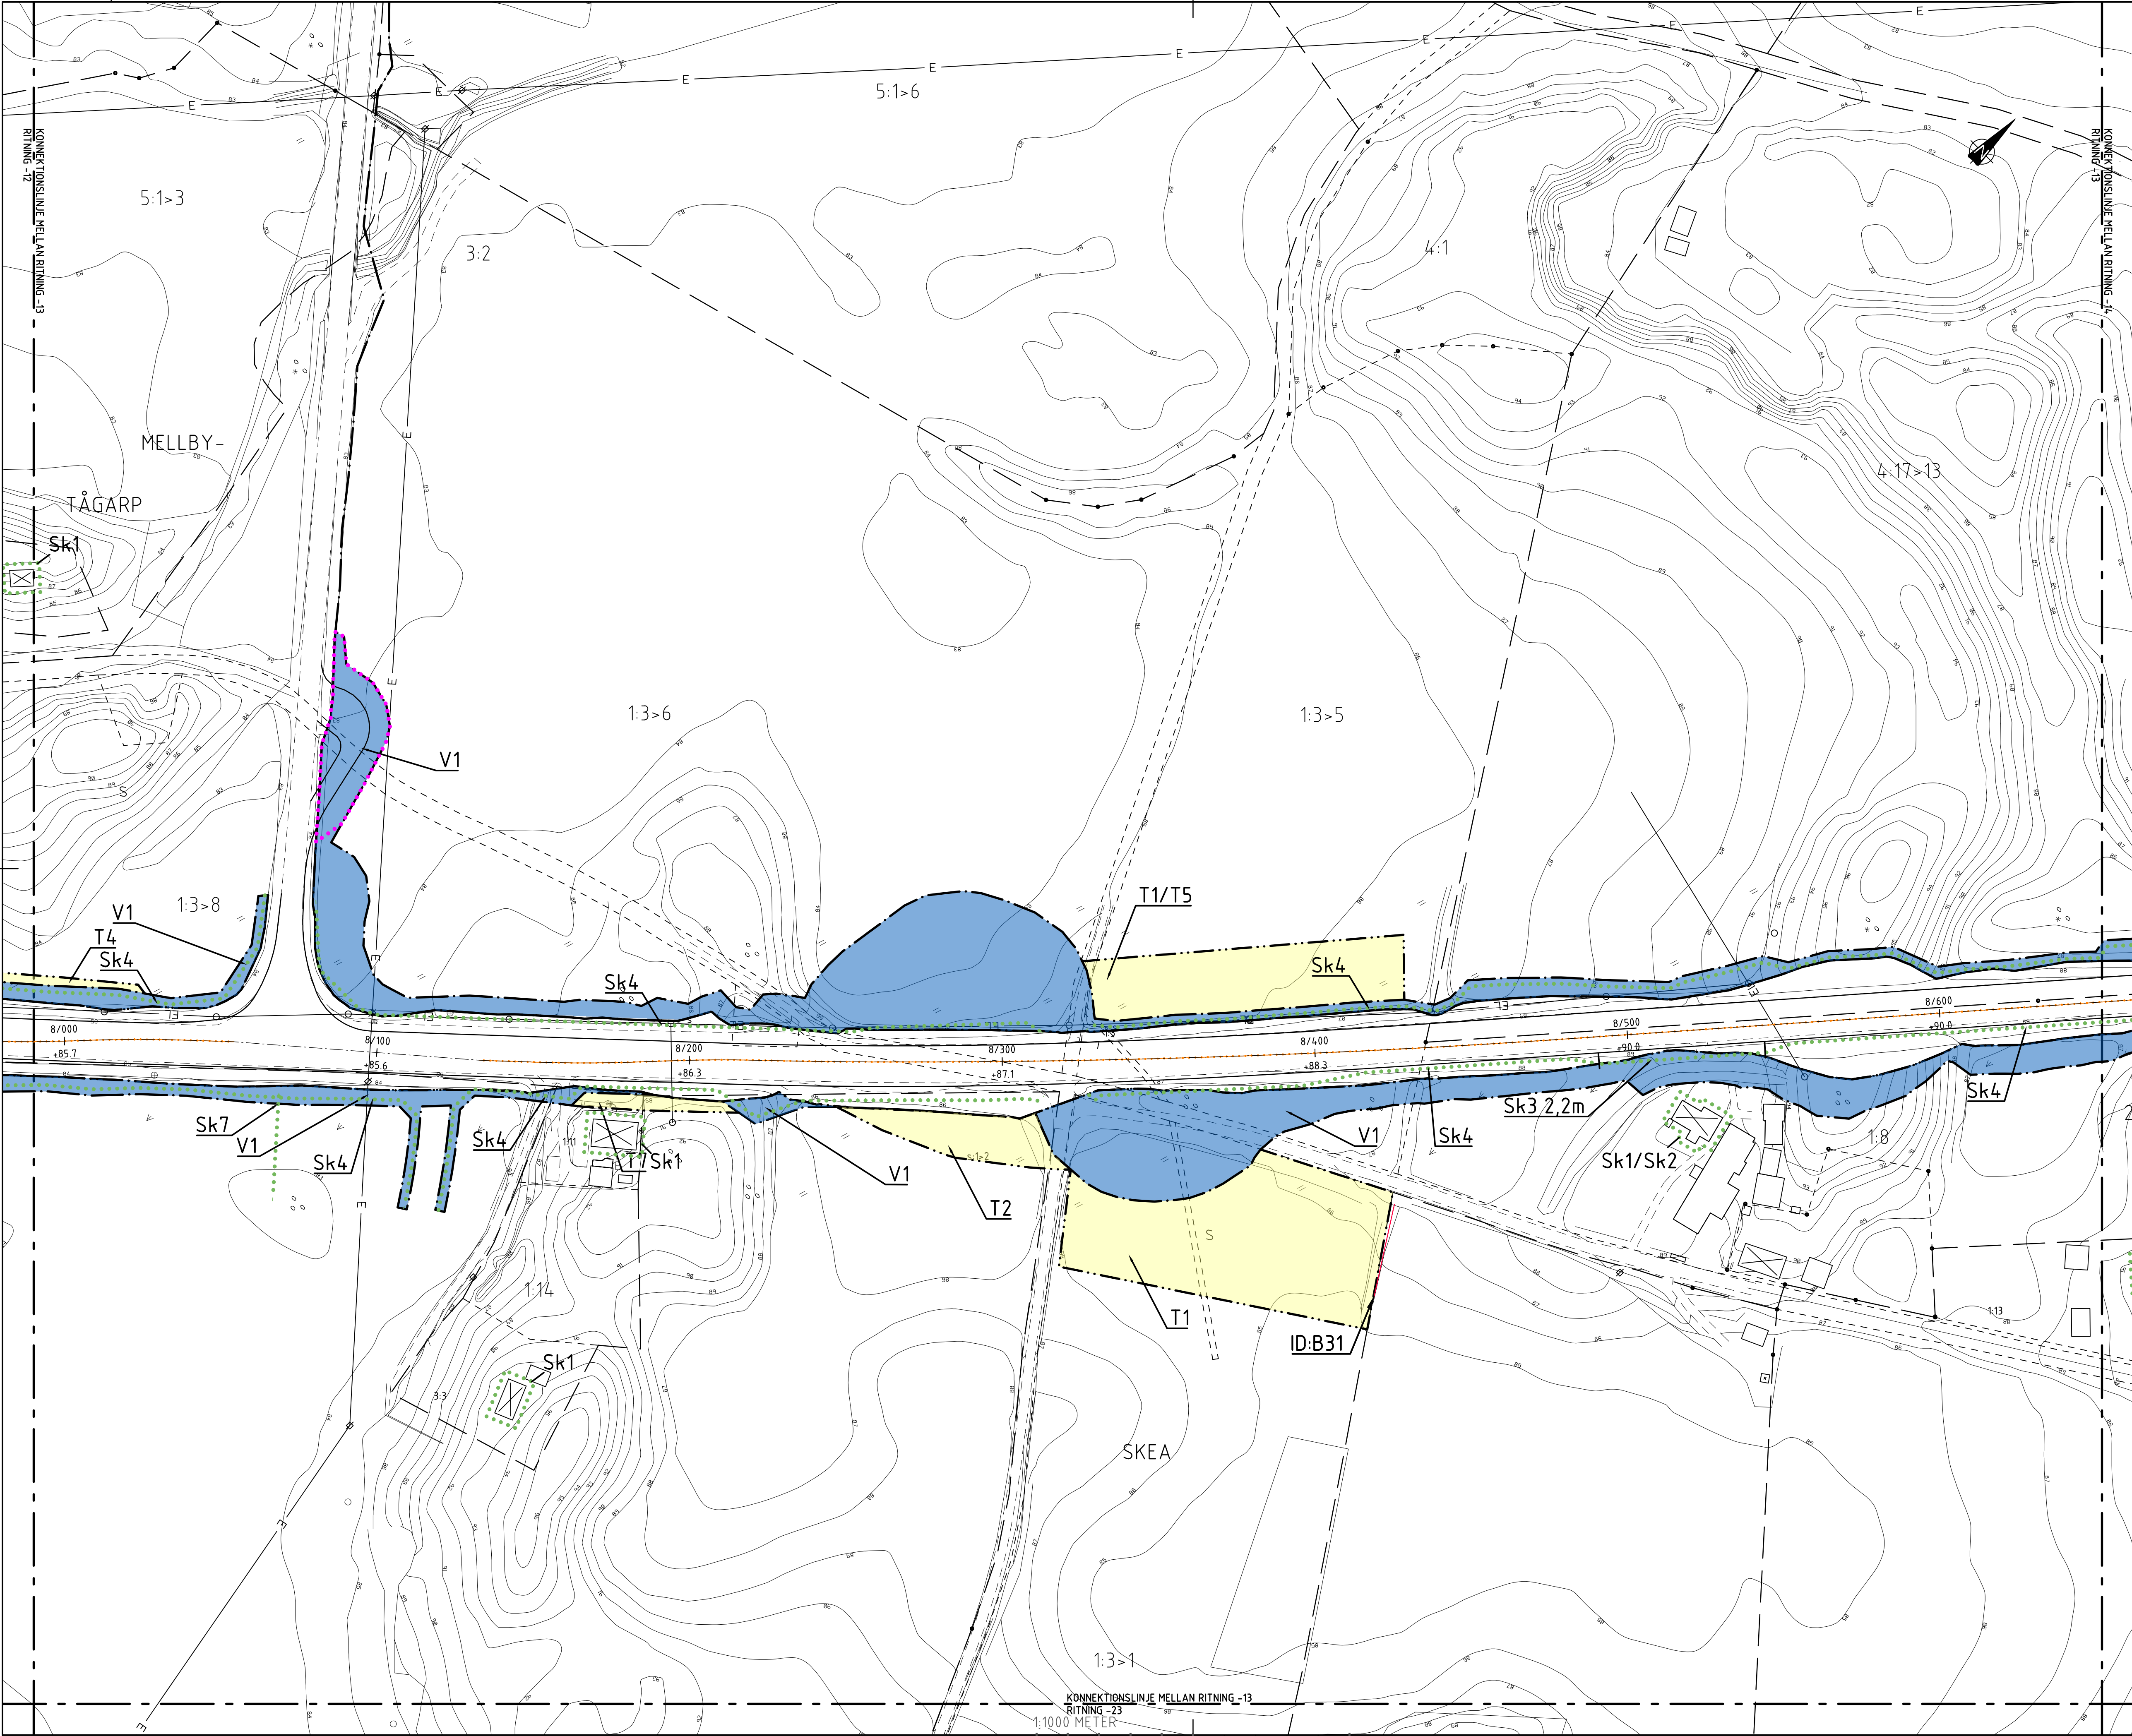

TECKENFÖRKLARING

MARKANSPRÅK

GRÄNS FÖR VÄGOMRÅDE

AVGRÄNSNING MELLAN OLIKA TYPER AV MARKANSPRÅK

V

NYTT VÄGOMRÅDE

V1

NYTT VÄGOMRÅDE MED VÄGRÄTT

V2

NYTT VÄGOMRÅDE INOM DETALJPLANLAGT OMRÅDE 12-TJ5-34

V3

NYTT VÄGOMRÅDE INOM DETALJPLANLAGT OMRÅDE 12-TJ5-1

V4

NYTT VÄGOMRÅDE INOM DETALJPLANLAGT OMRÅDE 12-TJ5-3

V5

NYTT VÄGOMRÅDE INOM DETALJPLANLAGT OMRÅDE 11-S05-83/49

V6

NYTT VÄGOMRÅDE INOM DETALJPLANLAGT OMRÅDE 11-S05-2

Vi

NYTT VÄGOMRÅDE MED INSKRÄNKT VÄGRÄTT

Vi1

NYTT VÄGOMRÅDE MED INSKRÄNKT VÄGRÄTT. FÖR SKÖTSEL AV BULLERSKYDDSSKÄRM

T

TILLFÄLLIG NYTTJÄNDERÄTT

T1

TILLFÄLLIG NYTTJÄNDERÄTT/ARBETSMÅRÅDE FÖR UPPLAG OCH ETABLERINGSOMRÅDE. GÄLLER UNDER BYGGTIDEN

T2

TILLFÄLLIG NYTTJÄNDERÄTT/ARBETSMÅRÅDE FÖR BYGGTRAFIK. SAMT TILLFÄLLIG FÖRBILDNING AV TRAFIK. GÄLLER UNDER BYGGTIDEN

T3

TILLFÄLLIG NYTTJÄNDERÄTT/ARBETSMÅRÅDE FÖR URGRÄVNING OCH FÖRSTÄRKNINGSÅTGÄRDER VID TORV. GÄLLER UNDER BYGGTIDEN

T4

TILLFÄLLIG NYTTJÄNDERÄTT/ARBETSMÅRÅDE FÖR BYTTE/INORDNING AV TRUMMA. GÄLLER UNDER BYGGTIDEN

T5

TILLFÄLLIG NYTTJÄNDERÄTT/ARBETSMÅRÅDE FÖR BYGGANDE/ LANSERING AV BRÖ. GÄLLER UNDER BYGGTIDEN

T6

TILLFÄLLIG NYTTJÄNDERÄTT/ARBETSMÅRÅDE FÖR BYTTE AV BRUNNAR OCH LEDNINGAR. GÄLLER UNDER BYGGTIDEN

T7

TILLFÄLLIG NYTTJÄNDERÄTT/ARBETSMÅRÅDE FÖR BYGGANDE AV STÖDMUR GÄLLER UNDER BYGGTIDEN

SKYDDÅTGÄRDER OCH FÖRSIKTIGHETSMÅTT

MARKERING ELLER AVGRÄNSNING AV SKYDDÅTGÄRD OCH FÖRSIKTIGHETSMÅTT

Sk1

ERBJUDANDE OM BULLERSKYDDÅTGÄRDER UTANFÖR VÄGOMRÅDE I FORM AV FASAD-/FUNKTERÅTGÄRD (SE PB BILAGA 1)

Sk2

ERBJUDANDE OM BULLERSKYDDÅTGÄRDER UTANFÖR VÄGOMRÅDE I FORM AV SKYDD FÖR UTEPLATS (SE PB BILAGA 1)

Sk3

BULLERSKYDDSSKÄRM, HÖJD ENLIGT PLAN

Sk4

FAUNASTÄNGSEL, HÖJD 2,2m

Sk5

FAUNAPASSAGE FÖR KLÖVVILT

Sk6

FAUNAPASSAGE FÖR SMÅ- OCH MEDELSTORA DÄGGDJUR

Sk7

VILTUTHOPP

Sk8

FÄRIST

VERKSAMHETER/ÅTGÄRDER SOM UNDANTAS FRÅN FÖRBUD ENLIGT MILJÖBALK. (GÄLLER HELA PLANEN)

VÄGOMRÅDE INOM STRANDSKYDD FÖRBUD MOT ÅRGÅRD INOM STRANDSKYDDOMRÅDE (17:15 MB)

GÄLLER INTE BYGGANDE AV ALLMAN VÄG/JÄRNVÄG

BIOTOPSKYDD SOM BEHÖRS AV VÄGOMRÅDE, MED ID, SE PB KAP. 4.5.2

FÖRBUD SOM AVSEVERKSAMHETER ELLER ÅTGÄRD INOM GENERELLT BIOTOPSKYDDOMRÅDE (17:11.25 MB)

GÄLLER INTE BYGGANDE AV ALLMAN VÄG/JÄRNVÄG

SKYDDIGHETEN ATT GÖRA ANMÄLAN FÖR SAMRÅD ENLIGT 12.6 MB GÄLLER INTE FÖR DE VERKSAMHETER OCH ÅTGÄRDER SOM BEHÖRS FÖR ATT BYGGA VÄG/JÄRNVÄG OCH SOM FASTSTÄLLS OCH INGÅR I VÄGOMRÅDET FÖR ALLMAN VÄG/JÄRNVÄGSMARK ELLER OMRÅDE FÖR TILLFÄLLIG NYTTJÄNDERÄTT

ÖVRIGA BETECKNINGAR PÅ PLANKARTAN

0/000

NY VÄG ELLER BREDDNING AV BEFINTLIG VÄG,

+

VÄGBANEKANTER MED LÅNGMÄTNING

+00,0

OCH HÖJDSÄTTNING

MITTRÄCKE

FASTIGHETSGRÄNS

TRAKTGRÄNS

KOMMUNGRÄNS

1:12

FASTIGHETSBETECKNING

BYGGNADER

KOORDINATSYSTEM

SYSTEM I PLAN: SWEREF 99 13 30

SYSTEM I HÖJD: RH 2000

SÖDÖR

TJÖRNARP

01 02 03 04 05 06 07 08 09 10 11 12 13 14 15 16 17 18 19 20 21

22 23

SANDÅKRA

HÄSSLEHOLM

24 25

26 27

28 29

298 299

299 300

BET

REVIDERINGEN AVSER

GODKÄND

DATUM

TYP AV PLAN

VÄGPLAN

GRANSKNINGSSTATUS / SYFTE

PRELIMINÄR

HANDLINGSTYP

SAMRÅDSHANDLING

DATUM

2021-04-23

LEVERANS / ÄNDRINGS-PM

OBJEKT

RV 23

DELOMRÅDE / BANDEL

TJÖRNARP - SANDÅKRA

ANLÄGGNINGSDI

RV 23

OBJEKTNUMMER / KM

160882

KONSTRUKTIONNUMMER

LEVERANTÖR

TRAFIKVERKET

TYRÉNS

SKAPAD AV

PONTUS TÖRNBLÖM

UPPDRAGSNUMMER

286767

GODKÄND AV

PER PETERSSON

ÄNDRING

RITNINGSTYP

PLAN

TEKNIKOMRÅDE / INNEHÅLL

TEKNIKÖVERGRIPANDE

BESKRIVNING

PLANKARTA

7/991 - 8/653

SKALA

1:1000

FORMAT

A1

FÖRVALTNINGSNUMMER

RITNINGNUMMER

101C0213

BLAD

NÄSTA BLAD

BET


KONNEKTIONS LINJE MELLAN RITNING -13


RITNING -23

1:1000 METER

0 5 10 20 50 100


c:\vauf\286767\Vägplan\K\Tider\101C0213.dwg 2021-04-23 12:05:11

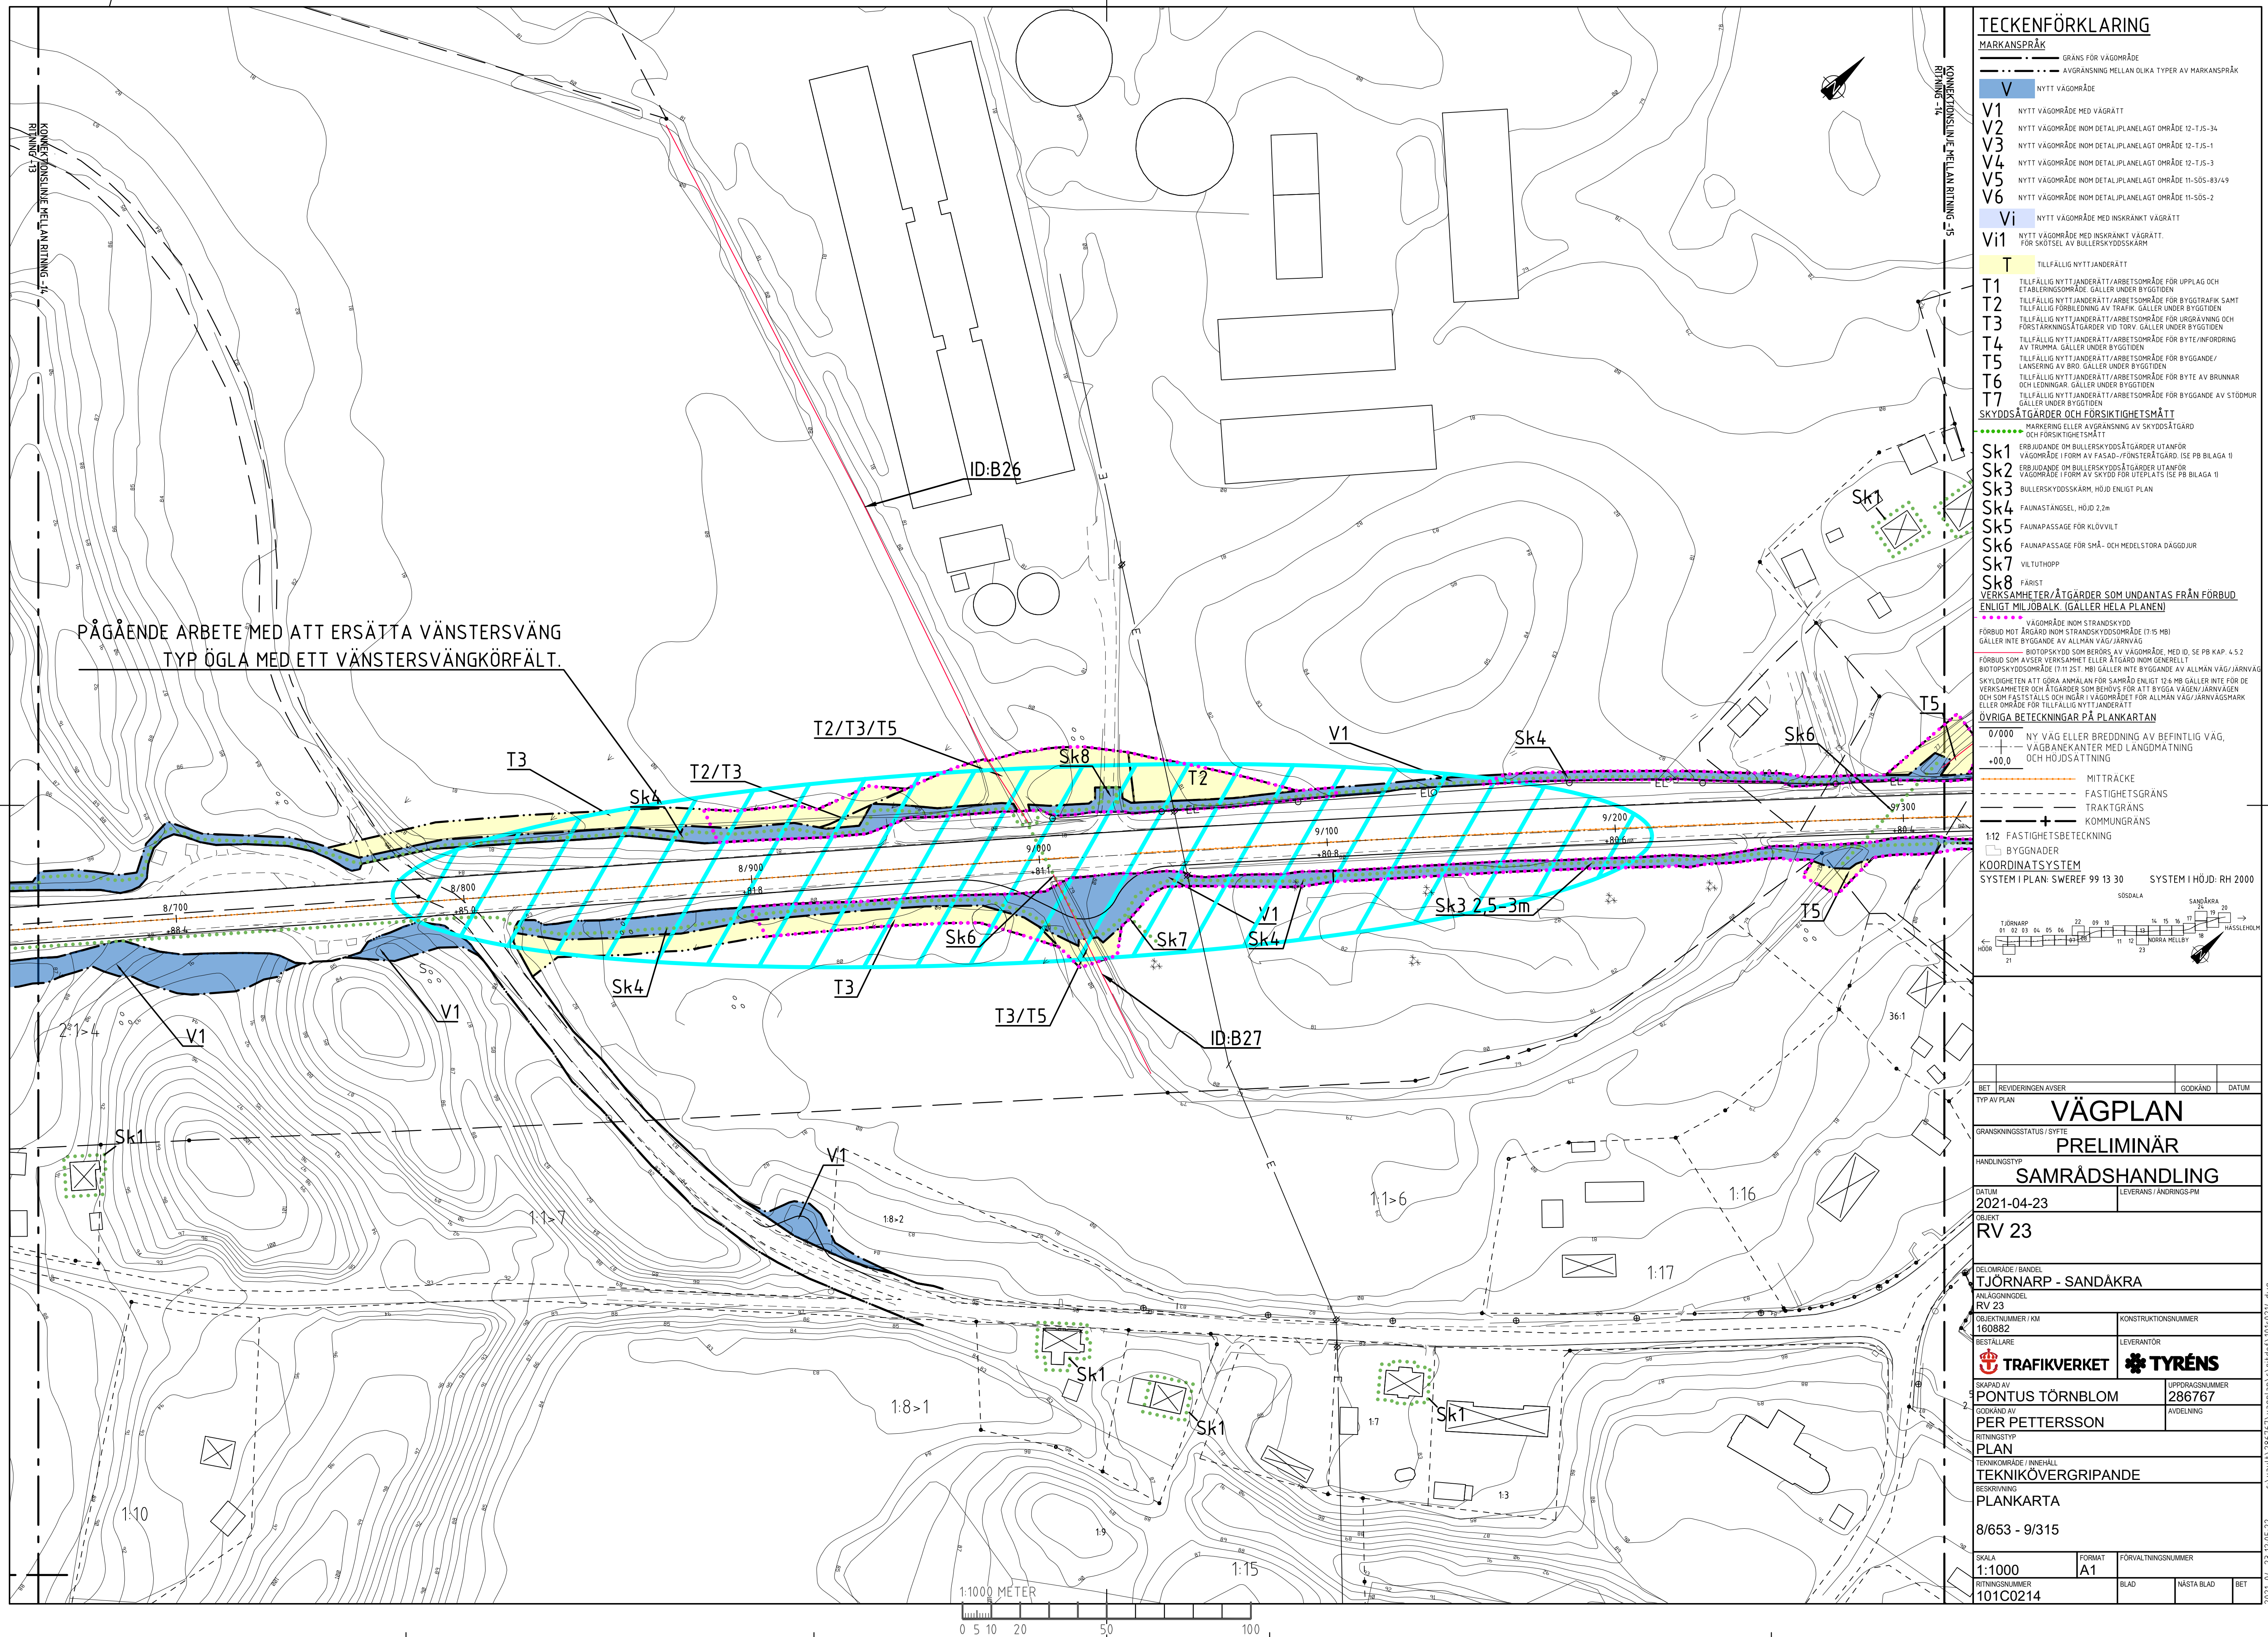

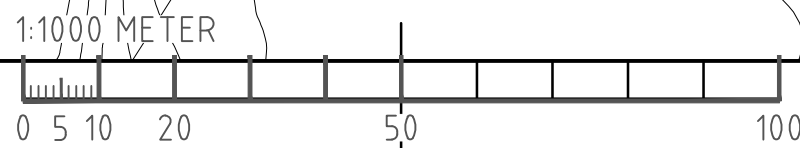


RITNINGSTYP PLAN			
TEKNIKOMRÅDE / INNEHÅLL TEKNIKÖVERGRIPANDE			
BESKRIVNING PLANKARTA			
9/315 - 9/976			
SKALA 1:1000	FORMAT A1	FÖRVALTNINGSNUMMER	
RITNINGSNUMMER 101C0215	BLAD	NÄSTA BLAD	BET

2021-04-23 12:05:46 c:\vault\286767\vagplan\c\ritdef\101c0215.dwg

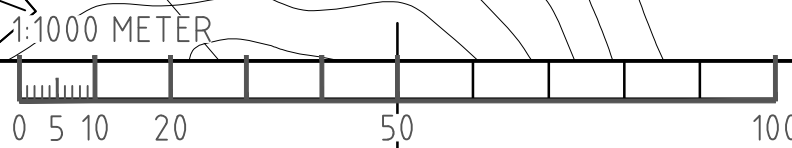


MARKANS PRÄK		GRANS FÖR VAGOMÅRE	
AVGRÄNSNING MELLAN OLIKA TYPER AV MARKANS PRÄK			
V	NYTT VAGOMÅRE		
V1	NYTT VAGOMÅRE MED VAGRATT		
V2	NYTT VAGOMÅRE INOM DETALJPLANLAGT OMÅRDE 12-TJS-34		
V3	NYTT VAGOMÅRE INOM DETALJPLANLAGT OMÅRDE 12-TJS-31		
V4	NYTT VAGOMÅRE INOM DETALJPLANLAGT OMÅRDE 12-TJS-3		
V5	NYTT VAGOMÅRE INOM DETALJPLANLAGT OMÅRDE 11-SÖS-83/49		
V6	NYTT VAGOMÅRE INOM DETALJPLANLAGT OMÅRDE 11-SÖS-2		
Vi	NYTT VAGOMÅRE MED INSKRÄNKT VAGRATT		
Vi1	NYTT VAGOMÅRE MED INSKRÄKT VAGRATT. FÖR SKOTSEL AV BULLERSKYDDSSKÄRM		
T	TILLFALLIG NYTT JÄNDERATT		
T1	TILLFALLIG NYTT JÄNDERATT/ARBETSOMÅRDE FÖR UPPLAG OCH ETABLERINGSOMÅDE GALLER UNDER BYGGTIEN		
T2	TILLFALLIG NYTT JÄNDERATT/ARBETSOMÅRDE FÖR BYGTFÄRRING SAMT TILLFÄLLETS FÖRBEDDNING AV TRAPPOR GALLER UNDER BYGGTIEN		
T3	TILLFALLIG NYTT JÄNDERATT/ARBETSOMÅRDE FÖR UGRÄVNING OCH FÖRSTÄRNINGSÅTGÄRD VID TORV GALLER UNDER BYGGTIEN		
T4	TILLFALLIG NYTT JÄNDERATT/ARBETSOMÅRDE FÖR BYTE/INFORMERING AV TRIMMARE GALLER UNDER BYGGTIEN		
T5	TILLFALLIG NYTT JÄNDERATT/ARBETSOMÅRDE FÖR BYGGANDE/ LANSERING AV BRÖD GALLER UNDER BYGGTIEN		
T6	TILLFALLIG NYTT JÄNDERATT/ARBETSOMÅRDE FÖR BYTE AV BRUNN OCH LEDNING GALLER UNDER BYGGTIEN		
T7	TILLFALLIG NYTT JÄNDERATT/ARBETSOMÅRDE FÖR BYGGANDE AV STI GALLER UNDER BYGGTIEN		
SKYDDSGÅRDAR OCH FÖRSIKTIGHETSMÅTT			
HARKERING ELLER AVGRÄNSNING AV SKYDDSGÅRD OCH FÖRSIKTIGHETSMÅTT			
Sk1	ERBJUDANDE OM BULLERSKYDDSGÅRDAR UTANFÖR		
Sk2	ERBJUDANDE I FORM AV FASAD-/FÖNSTERGÅRDAR. (SE PB BLAIGA 1)		
Sk3	BULLERSKYDDSSKÄRM, HÖJD ENLIT PLAN		
Sk4	FAUNASTÄNGSEL, HÖJD 2,2m		
Sk5	FAUNAPASSAGE FÖR KLIVTJUG		
Sk6	FAUNAPASSAGE FÖR SMÅ- OCH MEDELSTORA DAGGDJUR		
Sk7	VILTUTLOPP		
Sk8	FÄRIST		
VERKSAMHETEN/ÅTGÄRDAR SOM UNDANTAS FRÅN FÖRBUD			
ENLIT HÖJDLÅK / GALLER HELA PLANE			
VAGOMÅRE INOM STRANDSVYSD			
FÖRBUD MOT BJORDAG NED SVENSKES ÖDSOMST (75 TB) MB			
GALLER INTE BYGGANDE AV ALLMAN YAG/JÄRNVÄG			
BIOTOPSVYSD SOM BEHÖVS AV JÄRNVÄG, MED ID, SE PB KAF 4.5			
FÖRBUD SOM AVSER VERKSAMHETER ÅTGÄRDAR INOM GENRELLT			
BIOTOPSVYSDSBODAR I TTJEST MB GALLER INTE BYGGANDE AV ALLMAN YAG/JÄRNVÄG			
SKILDIGHETEN ATT GÖRA ANMÄLAN FÖR SAMRÄD ENLIT 12x MB GALLER INTE FÖR VERKSAMHETER OCH ÅTGÄRDAR SOM BEHÖVS FÖR ATT BYGGA VAGEN/JÄRNVÄGEN OCH FASTSLÄTA SÖNDEN RÄTT VAGOMÅRDET FÖR ALLMAN YAG/JÄRNVÄG			
OMÅRDE FÖR TILLFÄLLE NYTT JÄNDERATT			
ÖVRIGA BETECKNINGAR PÅ PLANKARTEN			
0/000	NY YAG VÄL BREDDERENDE AV BEFINTLIG VÄG.		
-/-	VAGBANKEKANTER MED LANGDMATNING		
+0,0	OCH HÖJDSÄTTNING		
---	MITTRACKE		
----	FASTIGHETSGRÄNS		
-----	TRAKTGRÄNS		
+	KOMMUNGRÄNS		
112	FASTIGHETSBETECKNING		
[]	BYGGNADER		
KOORDINATSYSTEM			
SYSTEM I PLAN: SWEREF 99 13 30		SYSTEM I HÖJD: RH 2	
SÖDALA		SANDARA	
TIDNORRI ← 21 22 23 NORRA MELBY ← 1 2 3 
HÖJR	21	23	HAS

2021-04-23 12:06:34 c:\vault\286767\vagplan\c\ritdef\101c0216.dwg

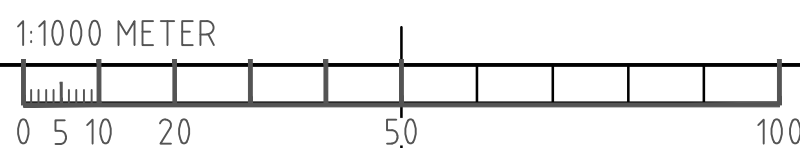

2021-04-23 12:06:51 c:\vault\286767\vagplan\c\ritdef\101c0217.dwg

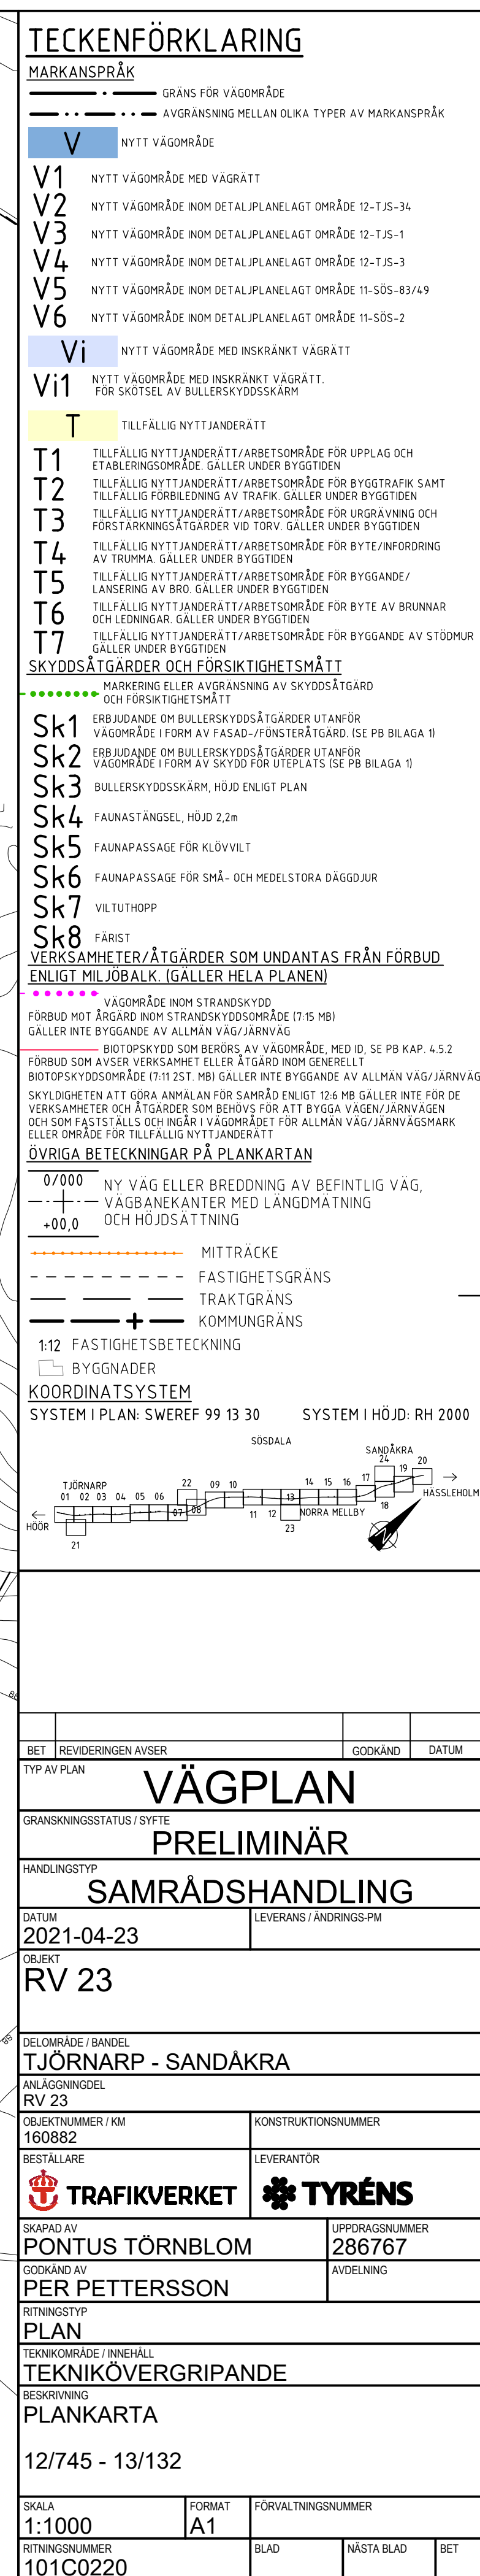



TECKENFÖRKLARING

MARKANSPRÅK

GRANS FÖR VAGOMRÅDE

AVGRÄNSNING MELLAN OLIKA TYPER AV MARKANSPRÅK

V

NYTT VAGOMRÅDE

V1

NYTT VAGOMRÅDE MED VÄGRÄTT

V2

NYTT VAGOMRÅDE INOM DETALJPLANLAGT OMRÅDE 12-TJ5-34

V3

NYTT VAGOMRÅDE INOM DETALJPLANLAGT OMRÅDE 12-TJ5-1

V4

NYTT VAGOMRÅDE INOM DETALJPLANLAGT OMRÅDE 12-TJ5-3

V5

NYTT VAGOMRÅDE INOM DETALJPLANLAGT OMRÅDE 11-S05-83/49

V6

NYTT VAGOMRÅDE INOM DETALJPLANLAGT OMRÅDE 11-S05-2

Vi

NYTT VAGOMRÅDE MED INSKRÄNKT VÄGRÄTT

Vi1

NYTT VAGOMRÅDE MED INSKRÄNKT VÄGRÄTT FÖR SKOTSEL AV BULLERSKYDDSSKÄRM

T

TILLFÄLLIG NYTTJÄNDERÄTT

T1

TILLFÄLLIG NYTTJÄNDERÄTT/ARBETSOMRÅDE FÖR UPPLAG OCH ETABLERINGSOMRÅDE GÄLLER UNDER BYGGTIDEN

T2

TILLFÄLLIG NYTTJÄNDERÄTT/ARBETSOMRÅDE FÖR BYGGTRAFIK SAMT TILLFÄLLIG FÖRBILDNING AV TRAFIK GÄLLER UNDER BYGGTIDEN

T3

TILLFÄLLIG NYTTJÄNDERÄTT/ARBETSOMRÅDE FÖR URGRÄVNING OCH FÖRSTÄRKNINGSÅTGÄRDER VID TORV GÄLLER UNDER BYGGTIDEN

T4

TILLFÄLLIG NYTTJÄNDERÄTT/ARBETSOMRÅDE FÖR BYTTE/INFORDRING AV TRUMPA GÄLLER UNDER BYGGTIDEN

T5

TILLFÄLLIG NYTTJÄNDERÄTT/ARBETSOMRÅDE FÖR BYGGANDE/ LANSERING AV BRÖ GÄLLER UNDER BYGGTIDEN

T6

TILLFÄLLIG NYTTJÄNDERÄTT/ARBETSOMRÅDE FÖR BYTTE AV BRUNNAR OCH LEDNINGAR GÄLLER UNDER BYGGTIDEN

T7

TILLFÄLLIG NYTTJÄNDERÄTT/ARBETSOMRÅDE FÖR BYGGANDE AV STÖDMUR GÄLLER UNDER BYGGTIDEN

SKYDDSAÅTGÄRDER OCH FÖRSIKTIGHETSMÅTT

MARKERING ELLER AVGRÄNSNING AV SKYDDSAÅTGÄRD OCH FÖRSIKTIGHETSMÅTT

Sk1

ERBJUDANDE OM BULLERSKYDDSAÅTGÄRDER UTANFÖR VAGOMRÅDE I FORM AV FASAD-/FÖNSTERÅTGÄRD (SE PB BILAGA 1)

Sk2

ERBJUDANDE OM BULLERSKYDDSAÅTGÄRDER UTANFÖR VAGOMRÅDE I FORM AV SKYDD FÖR UTEPLATS (SE PB BILAGA 1)

Sk3

BULLERSKYDDSSKÄRM, HÖJD ENLIGT PLAN

Sk4

FAUNASTÄNGSEL, HÖJD 2,2m

Sk5

FAUNAPASSAGE FÖR KLÖVVILT

Sk6

FAUNAPASSAGE FÖR SMÅ- OCH MEDELSTORA DÄGGDJUR

Sk7

VILTUTHÖPP

Sk8

FÄRIST

VERKSAMHETER/ÅTGÄRDER SOM UNDANTAS FRÅN FÖRBUD ENLIGT MILJÖBALK (GÄLLER HELA PLANEN)

VAGOMRÅDE INOM STRANDSKYDD

FÖRBUD MOT ÅRGÅRD INOM STRANDSKYDDSONRÅDE (17:15 MB)

GÄLLER INTE BYGGANDE AV ALLMAN VÄG/JÄRNVÄG

BIOTOPSKYDD

BIOTOPSKYDD SOM BEHÖRS AV VAGOMRÅDE MED ID SE PB KAP. 4.5.2

FÖRBUD SOM AVSEVER VERKSAMHETER ELLER ÅTGÄRD INOM GENERELLT BIOTOPSKYDDSONRÅDE (17:11.25T. MB) GÄLLER INTE BYGGANDE AV ALLMAN VÄG/JÄRNVÄG

SKYDDIGHETEN ATT GÖRA ANMÄLAN FÖR SAMRÅD ENLIGT 12.6 MB GÄLLER INTE FÖR DE VERKSAMHETER OCH ÅTGÄRDER SOM BEHÖRS FÖR ATT BYGGA VÄG/JÄRNVÄG

OGCH SOM FASTSTÄLLS OCH INGÅR I VAGOMRÅDET FÖR ALLMAN VÄG/JÄRNVÄGSMARK ELLER OMRÅDE FÖR TILLFÄLLIG NYTTJÄNDERÄTT

ÖVRIGA BETECKNINGAR PÅ PLANKARTAN

0/000

NY VÄG ELLER BREDDNING AV BEFINTLIG VÄG,

+

VÄGBANEKANTER MED LÅNGMÄTNING

+00,0

OCH HÖJDSÄTTNING

MITTRÄCKE

FASTIGHETSGRÄNS

TRAKTGRÄNS

KOMMUNGRÄNS

1:12

FASTIGHETSBETECKNING

□

BYGGNADER

KOORDINATSYSTEM

SYSTEM I PLAN: SWEREF 99 13 30

SYSTEM I HÖJD: RH 2000

TJÖRNARP

01 02 03 04 05 06 07 08 09 10 11 12 13 14 15 16 17 18 19 20 21

HÖJD

21

SANDÄKRA

22 23

HÄSLEHOLM

24 25

NORRA HELLBY

26 27

BET

REVIDERINGEN AVSER

GODKÄND

DATUM

TYP AV PLAN

VÄGPLAN

GRANSKNINGSSTATUS / SYFTE

PRELIMINÄR

HANDLINGSTYP

SAMRÅDSHANDLING

DATUM

2021-04-23

LEVERANS / ÄNDRINGS-PM

OBJEKT

RV 23

DELOMRÅDE / BANDEL

TJÖRNARP - SANDÄKRA

ANLÄGGNINGSDJEL

RV 23

OBJEKTNUMMER / KM

160882

KONSTRUKTIONNUMMER

BESTÄLLARE

TRAFIKVERKET

LEVERANTÖR

TYRÉNS

SKAPAD AV

PONTUS TÖRNBLOM

UPPDRAGSNUMMER

286767

GODKÄND AV

PER PETERSSON

ÄVDELNING

RITNINGSTYP

PLAN

TEKNIKOMRÅDE / INNEHÅLL

TEKNIKÖVERGRIPANDE

BESKRIVNING

PLANKARTA

SKALA

1:1000

FORMAT

A1

FÖRVALTNINGSNUMMER

RITNINGSDATUM

101C0221

BLAD

NÄSTA BLAD

BET

c:\vaull\286767\Vägplan\CV\Tider\101C0221.dwg 2021-04-23 12:08:29



2021-04-23 12:08:33 c:\vault\286767\vagplan\c\ritdef\101c0222.dwg



TECKENFÖRKLARING

MARKANSPRÅK

GRANS FÖR VAGOMRÅDE

AVGRÄNSNING MELLAN OLIKA TYPER AV MARKANSPRÅK

V

NYTT VAGOMRÅDE

V1

NYTT VAGOMRÅDE MED VÄGRÄTT

V2

NYTT VAGOMRÅDE INOM DETALJPLANLAGT OMRÅDE 12-TJ5-3A

V3

NYTT VAGOMRÅDE INOM DETALJPLANLAGT OMRÅDE 12-TJ5-1

V4

NYTT VAGOMRÅDE INOM DETALJPLANLAGT OMRÅDE 12-TJ5-3

V5

NYTT VAGOMRÅDE INOM DETALJPLANLAGT OMRÅDE 11-S05-83/49

V6

NYTT VAGOMRÅDE INOM DETALJPLANLAGT OMRÅDE 11-S05-2

Vi

NYTT VAGOMRÅDE MED INSKRÄNKT VÄGRÄTT

Vi1

NYTT VAGOMRÅDE MED INSKRÄNKT VÄGRÄTT. FÖR SKÖTSEL AV BULLERSKYDDSSKÄRM

T

TILLFÄLLIG NYTTJÄNDERÄTT

T1

TILLFÄLLIG NYTTJÄNDERÄTT/ARBETSOMRÅDE FÖR UPPLAG OCH ETABLERINGSOMRÅDE. GÄLLER UNDER BYGGTIDEN

T2

TILLFÄLLIG NYTTJÄNDERÄTT/ARBETSOMRÅDE FÖR BYGGTRAFIK. SAMT TILLFÄLLIG FÖRBILDNING AV TRAFIK. GÄLLER UNDER BYGGTIDEN

T3

TILLFÄLLIG NYTTJÄNDERÄTT/ARBETSOMRÅDE FÖR URGRÄVNING OCH FÖRSTÄRKNINGSÅTGÄRDER VID TORV. GÄLLER UNDER BYGGTIDEN

T4

TILLFÄLLIG NYTTJÄNDERÄTT/ARBETSOMRÅDE FÖR BYTTE/INORDNING AV TRUMMA. GÄLLER UNDER BYGGTIDEN

T5

TILLFÄLLIG NYTTJÄNDERÄTT/ARBETSOMRÅDE FÖR BYGGANDE/ LANSERING AV BRO. GÄLLER UNDER BYGGTIDEN

T6

TILLFÄLLIG NYTTJÄNDERÄTT/ARBETSOMRÅDE FÖR BYTTE AV BRUNNAR OCH LEDNINGAR. GÄLLER UNDER BYGGTIDEN

T7

TILLFÄLLIG NYTTJÄNDERÄTT/ARBETSOMRÅDE FÖR BYGGANDE AV STÖDMUR GÄLLER UNDER BYGGTIDEN

SKYDDSAÅTGÄRDER OCH FÖRSIKTIGHETSMÅTT

MARKERING ELLER AVGRÄNSNING AV SKYDDSAÅTGÄRD OCH FÖRSIKTIGHETSMÅTT

Sk1

ERBJUDANDE OM BULLERSKYDDSAÅTGÄRDER UTANFÖR VAGOMRÅDE I FORM AV FASÖD-/FÖNSTERÅTGÄRD (SE PB BILAGA 1)

Sk2

ERBJUDANDE OM BULLERSKYDDSAÅTGÄRDER UTANFÖR VAGOMRÅDE I FORM AV SKYDD FÖR UTEPLATS (SE PB BILAGA 1)

Sk3

BULLERSKYDDSSKÄRM, HÖJD ENLIGT PLAN

Sk4

FAUNASTÄNGSEL, HÖJD 2.2m

Sk5

FAUNAPASSAGE FÖR KLÖVVILT

Sk6

FAUNAPASSAGE FÖR SMÅ- OCH MEDELSTORA DÄGGDJUR

Sk7

VILTUTHÖPP

Sk8

FÄRIST

VERKSAMHETER/ÅTGÄRDER SOM UNDANTAS FRÅN FÖRBUD ENLIGT MILJÖBALK. (GÄLLER HELA PLANEN)

VAGOMRÅDE INOM STRANDSKYDD

FÖRBUD MOT ÅRGÅRD INOM STRANDSKYDDSDOMRÅDE (17:15 MB)

GÄLLER INTE BYGGANDE AV ALLMAN VÄG/JÄRNVÄG

BIOTOPSKYDD

FÖRBUD SOM ÅVÄR: VERKSAMHET ELLER ÅTGÄRD INOM GENERELLT BIOTOPSKYDDSDOMRÅDE (17:11 25T. MB)

GÄLLER INTE BYGGANDE AV ALLMAN VÄG/JÄRNVÄG

SKYDDIGHETEN ATT GÖRA ANMÄLAN FÖR SAMRÅD ENLIGT 12:6 MB GÄLLER INTE FÖR DE VERKSAMHETER OCH ÅTGÄRDER SOM BEHOVS FÖR ATT BYGGA VÄG/JÄRNVÄG OCH SOM FASTSÄLLS OCH INGÅR I VAGOMRÅDET FÖR ALLMAN VÄG/JÄRNVÄGSMARK ELLER OMRÅDE FÖR TILLFÄLLIG NYTTJÄNDERÄTT

ÖVRIGA BETECKNINGAR PÅ PLANKARTAN

0/000

NY VÄG ELLER BREDDNING AV BEFINTLIG VÄG, VÄGBANEKANTER MED LÅNGDMÄTNING OCH HÖJDSÄTTNING

MITTRÄCKE

FASTIGHETSGRÄNS

TRAKTGRÄNS

KOMMUNGRÄNS

1:12

FASTIGHETSBETECKNING

BYGGNADER

KOORDINATSYSTEM

SYSTEM I PLAN: SWEREF 99 13 30

SYSTEM I HÖJD: RH 2000

TJÖRNARP

SANDÅKRA

HÖR

21

01

02

03

04

05

06

22

09

10

13

14

15

16

17

18

19

20

NORRA MELLBY

HÄSLEHOLM

BET

REVIDERINGEN AVSR

GODKÄND

DATUM

TYP AV PLAN

VÄGPLAN

GRANSKNINGSSTATUS / SYFTE

PRELIMINÄR

HANDLINGSTYP

SAMRÅDSHANDLING

DATUM

2021-04-23

LEVERANS / ÄNDRINGS-PM

OBJEKT

RV 23

DELOMRÅDE / BANDEL

TJÖRNARP - SANDÅKRA

ANLÄGGNINGSDL

RV 23

OBJEKTNUMMER / KM

160882

KONSTRUKTIONSNUMMER

BESTÄLLARE

TRAFIKVERKET

LEVERANTÖR

TYRÉNS

SKAPAD AV

PONTUS TÖRNBLÖM

UPPDRAGSNUMMER

286767

GODKÄND AV

PER PETERSSON

ÄVDELNING

RITNINGSTYP

PLAN

TEKNIKOMRÅDE / INNEHÅLL

TEKNIKÖVERGRIPANDE

BESKRIVNING

PLANKARTA

SKALA

1:1000

FORMAT

A1

FÖRVALTNINGSNUMMER

RITNINGSNUMMER

101C0223

BLAD

NÄSTA BLAD

BET

c:\vauf\286767\vagplan\kv\trdef\101C0223.dwg 2021-04-23 12:08:59

