


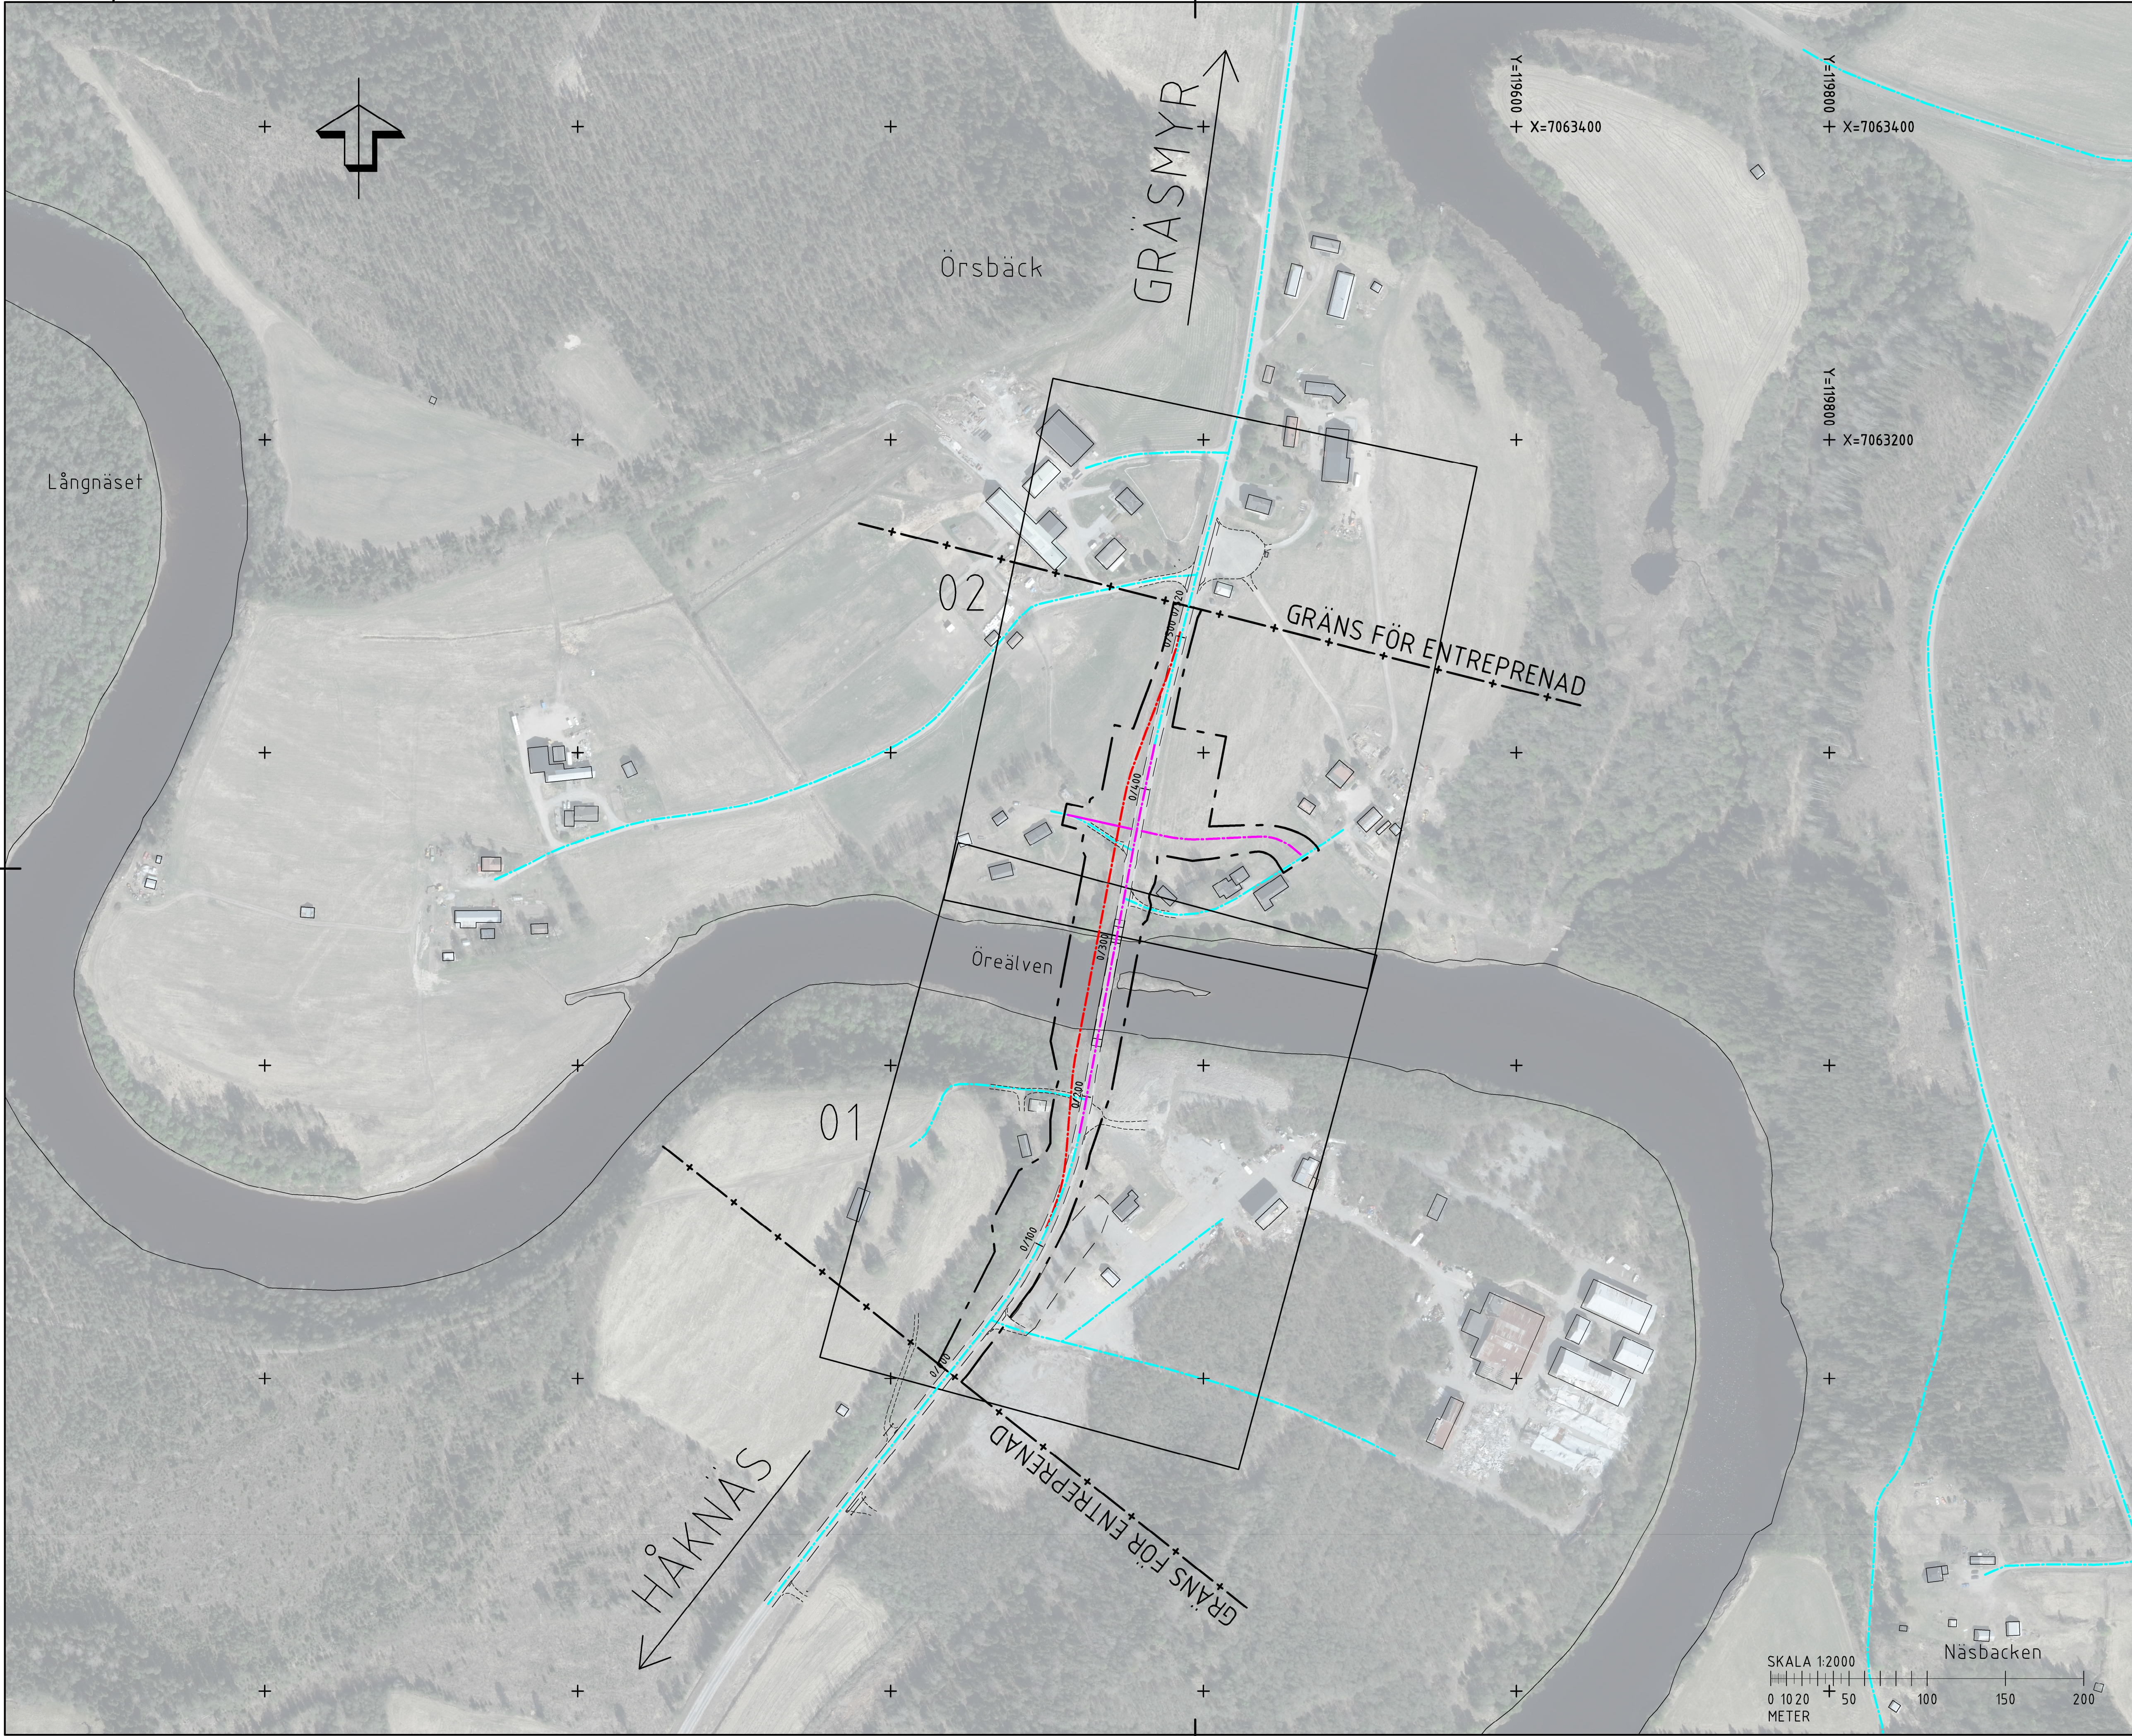

FÖRKLARINGAR			
+	+	ENTREPRENADGRÄNS	
-	-	GRÄNS FÖR ARBETSOMRÅDE	
-	-	BEFINTLIGA VÄGAR	
-	-	NYA VÄGAR	
-	-	TILLFÄLLIG VÄG	

FÖRFRÅGNINGSUNDERLAG 2024-11-28

GRANSKNINGSSTATUS / SYFTE

GODKÄND

HANDLINGSTYP

BYGGGHANDLING

DATUM

2024-11-29

LEVERANS / ÄNDRINGS-PM

OBJEKT

BRO ÖVER ÖRE ÄLV VID ÖRSBÄCK

DEL OM RÅDE / BAND

ÖRSBÄCK

ANLÄGGNINGSD

GEMENSAMT

OBJEKTNUMMER / KM

164058

KONSTRUKTIONNUMMER

BESTÄLLARE

TRAFIKVERKET

LEVERANTÖR

SKAPAD AV

BJÖRN OJA

UPPDRAGSNUMMER

GODKÄND AV

ANDERS BENNITZ

AVDELNING

RITNINGSTYP

PLAN

5915

TEKNIKOMRÅDE / INNEHÅLL

VÄGUTFORMNING OCH TRAFIK

BESKRIVNING

ÖVERSIKTSKARTA

SKALA

1:2000

FORMAT

RITNINGNUMMER

100T0101

FÖRVALTNINGSNUMMER

BLAD

NÄSTA BLAD

BET