


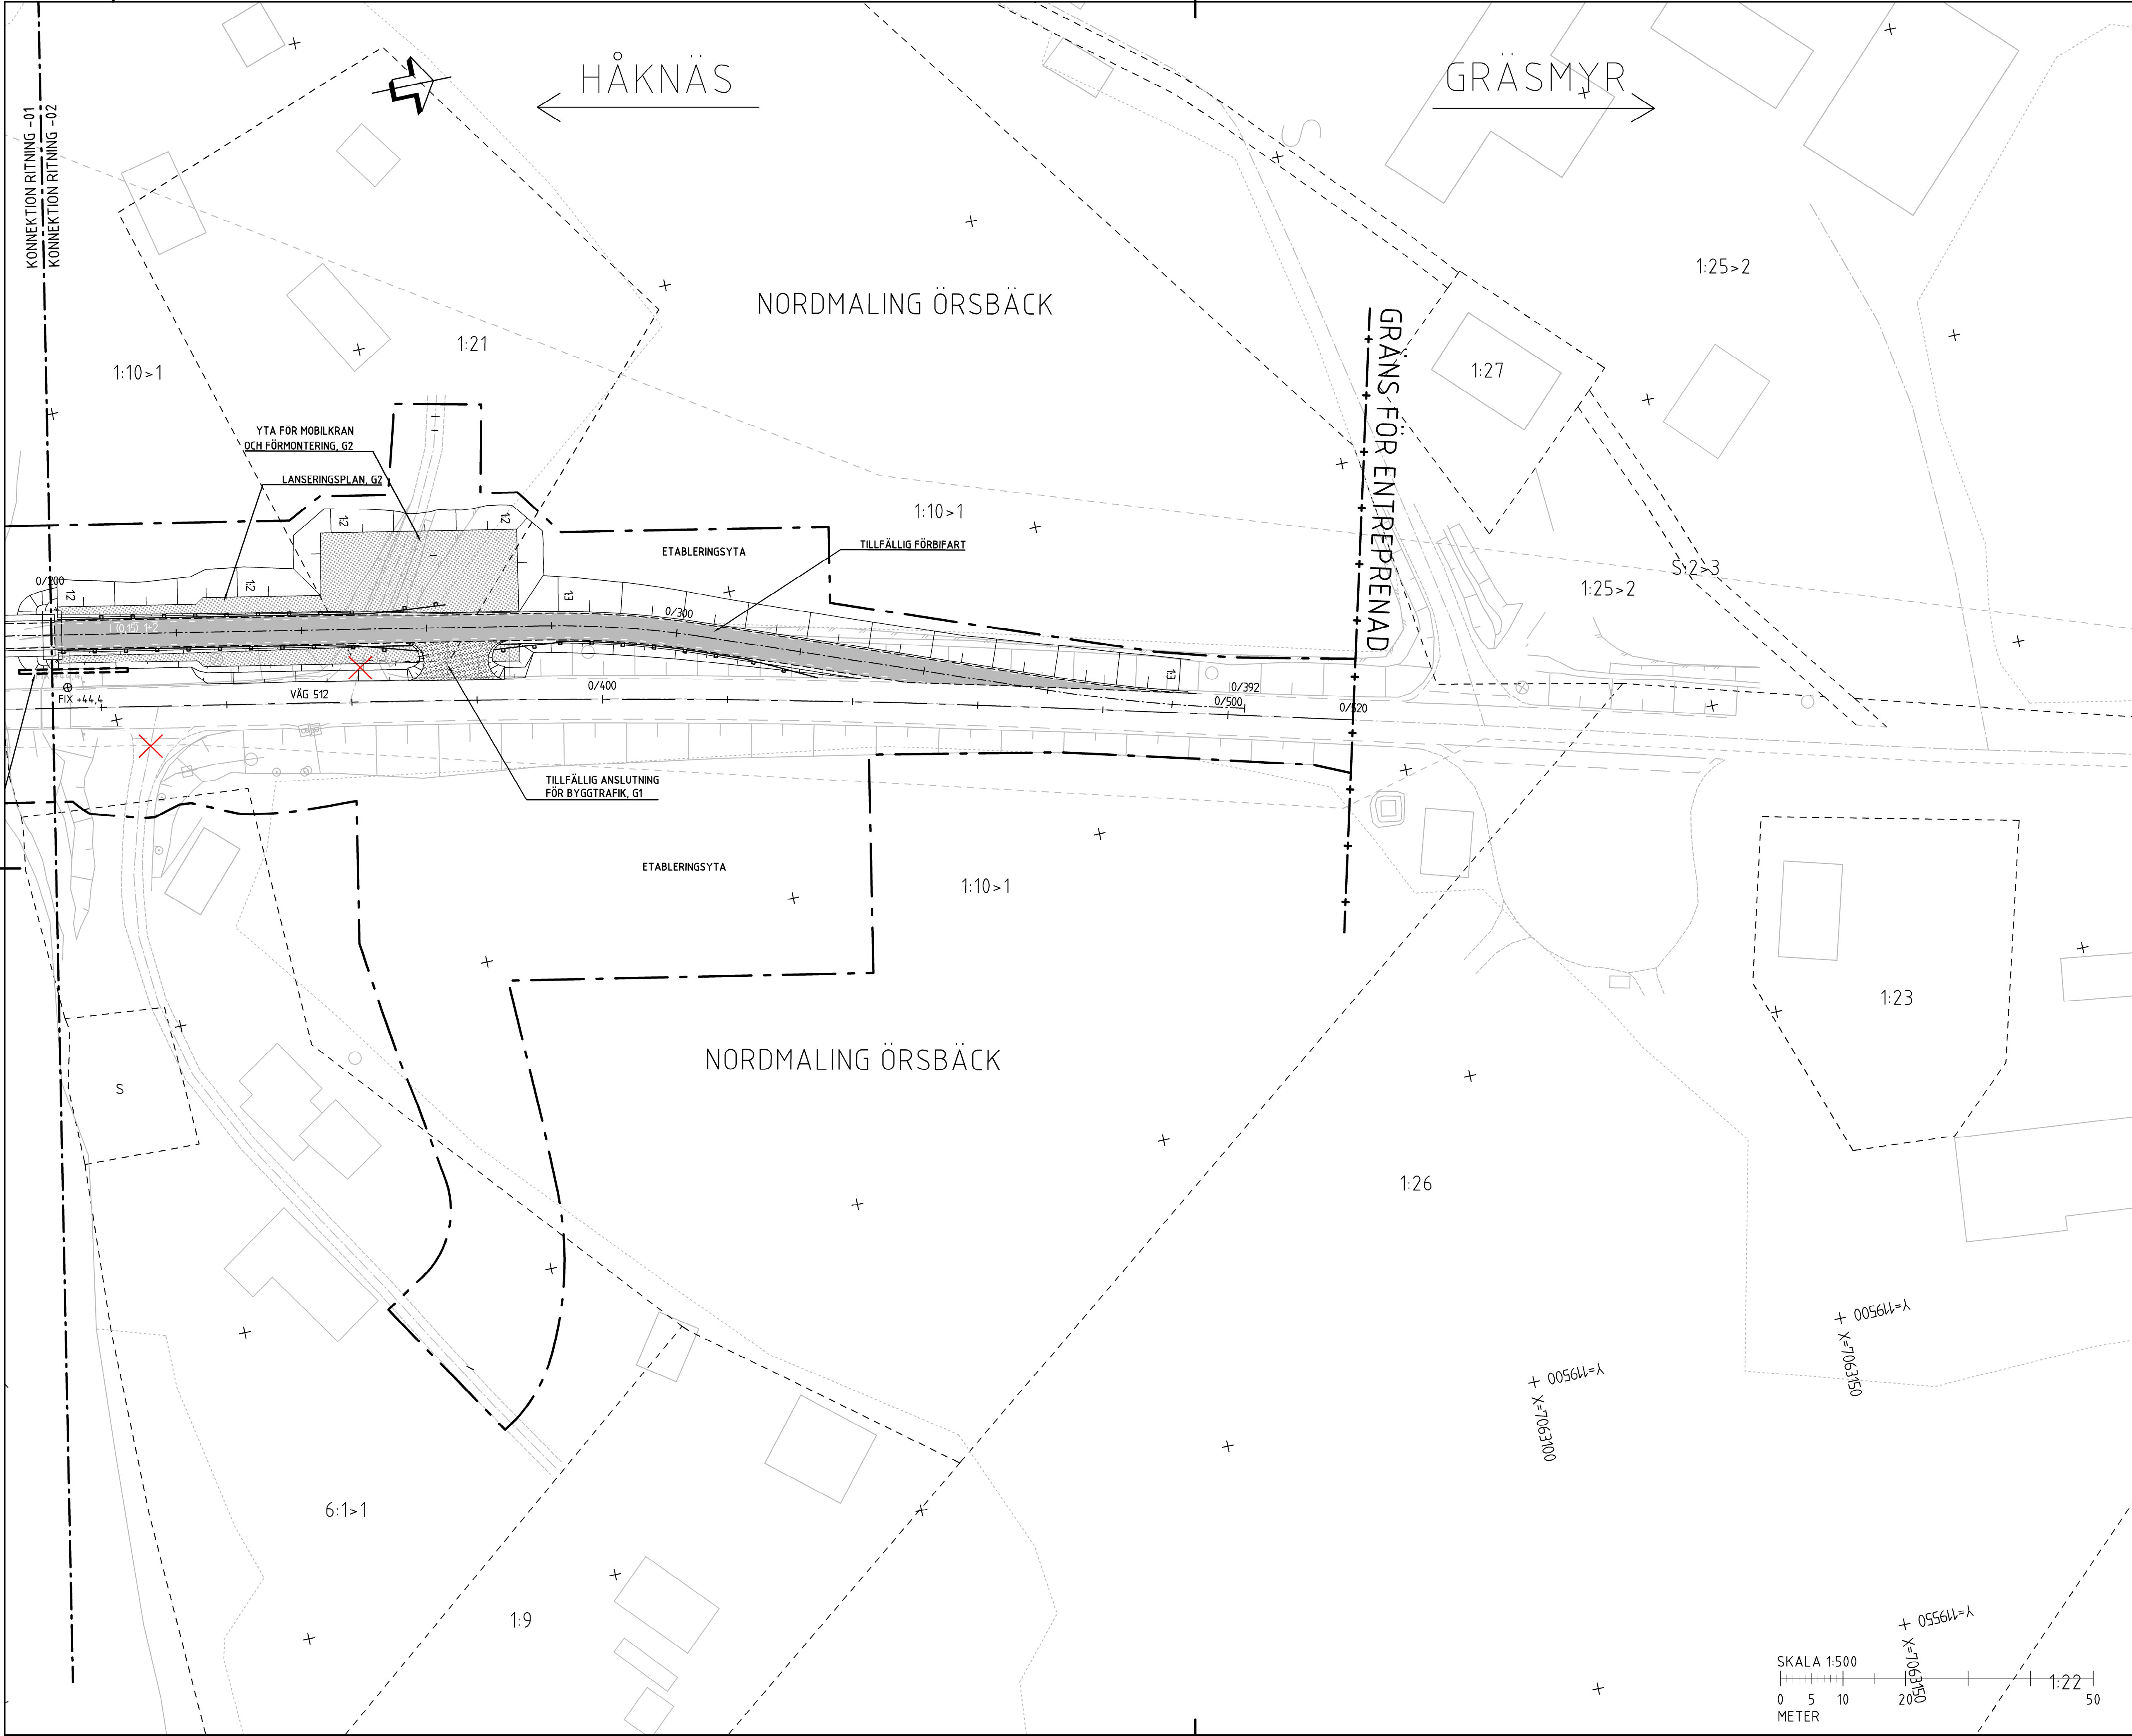

FÖRKLARINGAR

ENTREPRENADGRÄNS

GRÄNS FÖR ARBETSOMRÅDE

0/400

0,15

1:2

TILLFÄLLIG VÄG (VÄGMITT INKL. VÄGKANTER OCH VÄGMARKERING)

LANSERINGSPLAN, G2 (102T0403)

TILLFÄLLIG ANSLUTNING G1 (100T0401)

SLÄNT

VÄGRÄCKE

BEFINTLIGT

6:19

FASTIGHETSGRÄNS

TRAKTGRÄNS

VÄGMITT

VÄGKANT

VÄGKANT GRUS

VÄGRÄCKE

STÄNGSEL

GRIND

TRUMMA

KRAFTLEDNINGSTOLPE

ELSTOLPE

BELYSNINGSTOLPE

STAG TILL ELSTOLPE

TELESTOLPE

BRUNN

BREVLÅDA

TRÄD

TRAFIKSKYLT

ANSLUTNING SOM STÄNGS OCH RIVS

HÖJDFIX

HUS/BYGGNAD

BEFINTLIG SLÄNT

FÖRFRÅGNINGSUNDERLAG 2024-11-28

PLANSYSTEM SWEREF 99 20 15

HÖJDSYSTEM RH 2000

GRANSKNINGSSTATUS / SYFTE

GODKÄND

BYGGHANDLING

HANDLINGSTYP

DATUM

2024-11-29

OBJEKT

BRO ÖVER ÖRE ÄLV VID ÖRSBÄCK

DELOMRÅDE / BANDDEL

ÖRSBÄCK

ANLÄGGNINGSDEL

TILLFÄLLIG FÖRBIFART

OBJEKTNUMMER / KM

164058

KONSTRUKTIONSNUMMER

10360885

BESTÄLLARE

TRAFIKVERKET

LEVERANTÖR

SKAPAD AV

BJÖRN OJA

UPPDRAGSNUMMER

10360885

GODKÄND AV

ANDERS BENNITZ

AVDELNING

5915

RITNINGSTYP

PLAN

TEKNIKOMRÅDE / INNEHÅLL

VÄGUTFORMNING OCH TRAFIK

BESKRIVNING

KM 0/200 - 0/392

TILLFÄLLIG FÖRBIFART

SKALA

1:500

FORMAT

A1

FÖRVALTNINGSNUMMER

102T0202

RITNINGSNUMMER

102T0202

BLAD

NÄSTA BLAD

BET

IV164058_01, ankomst 2024-11-29, ver 2, jobb 14