



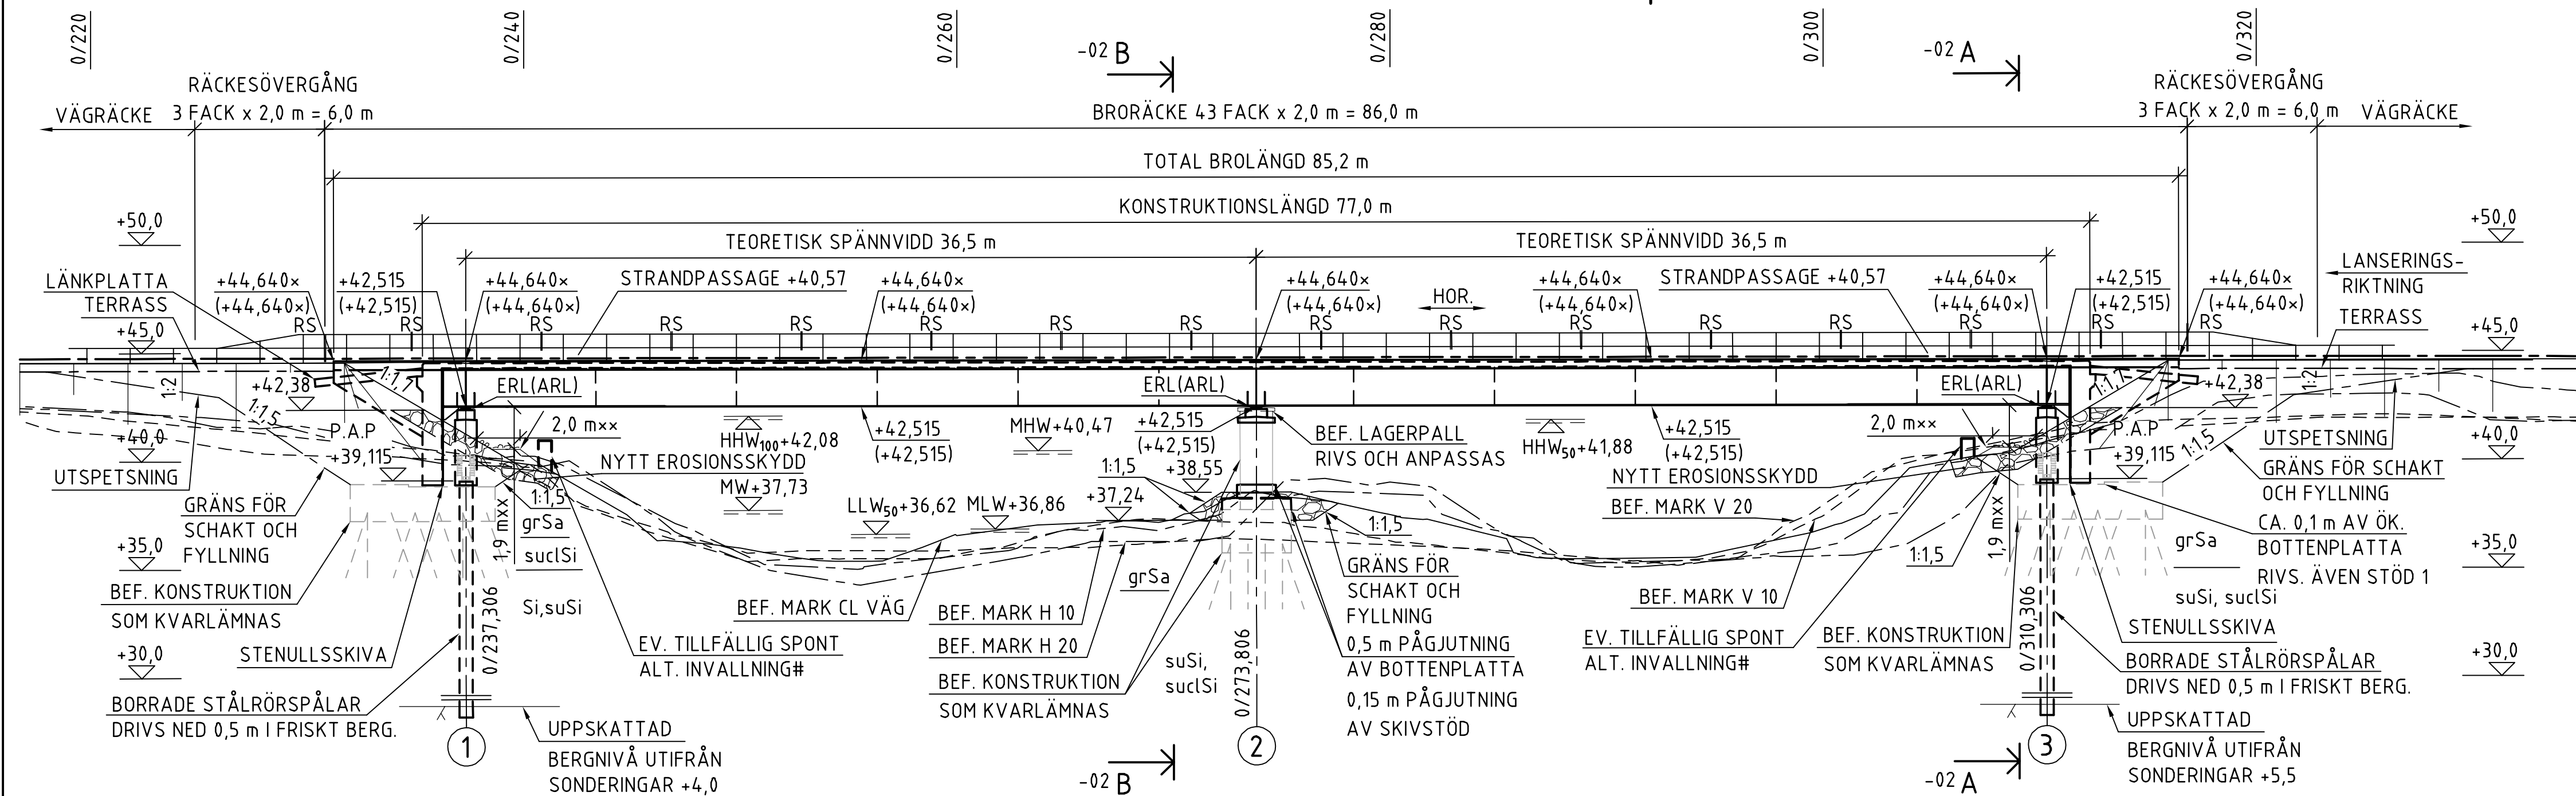

ELEVATION A-A 1:200

- × AVSER HÖJD ÖK UTSIDA KANTBALK # TILLFÄLLIG SPONT/ INVALLNING UTFÖRS/DIMENSIONERAS
×× AVSER FRITT UTRYMME STRANDPASSAGE AV ENTREPRENÖR
() AVSER VÄSTRA SIDAN

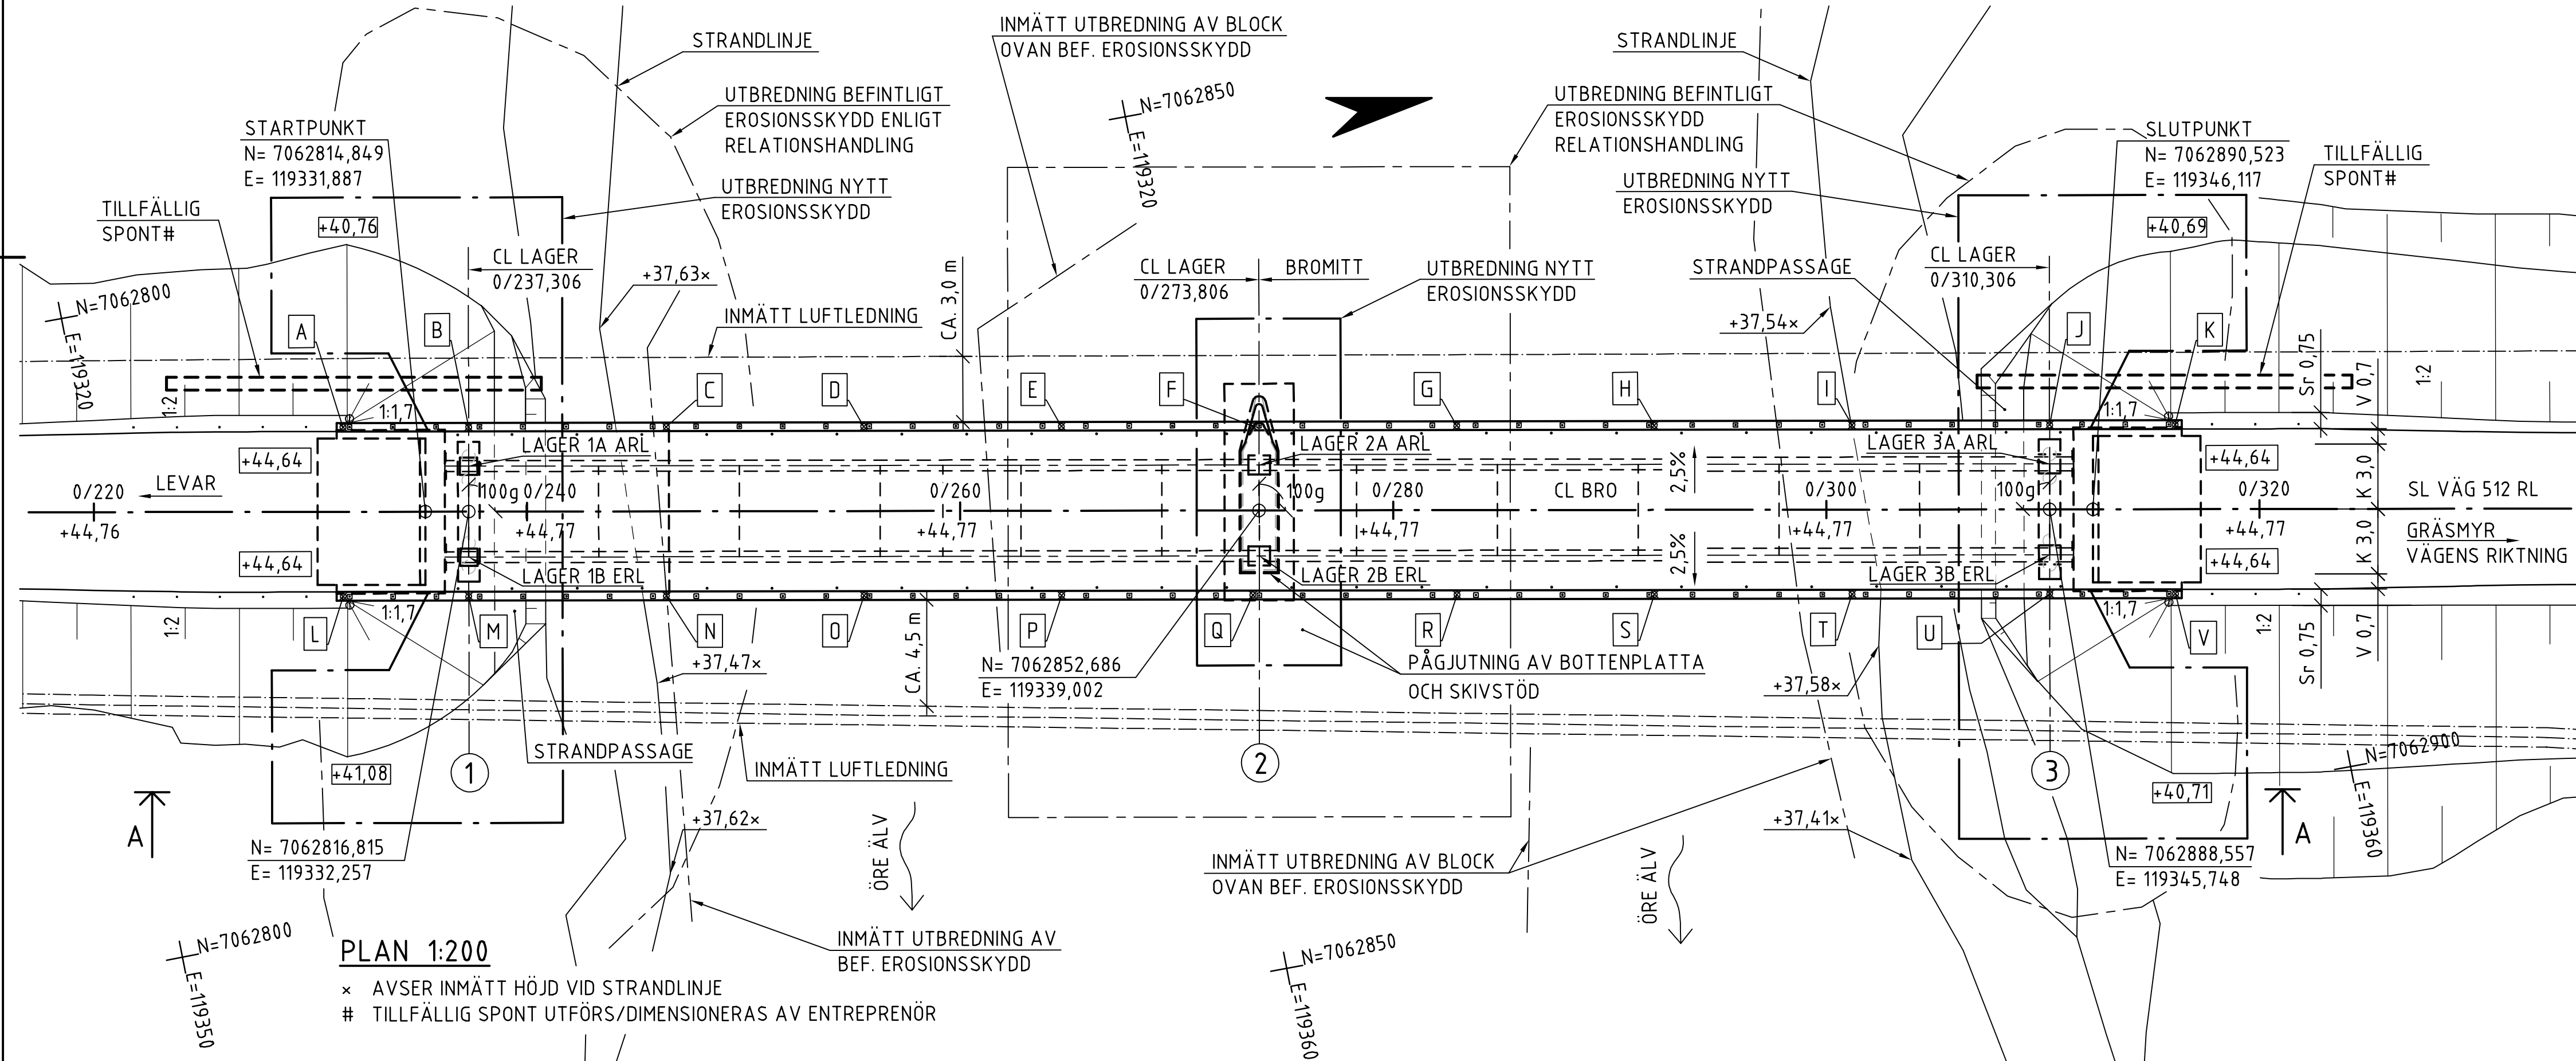


PLAN 1:200

- × AVSER INMÄTT HÖJD VID STRANDLINJE
TILLFÄLLIG SPONT UTFÖRS/DIMENSIONERAS AV ENTREPRENÖR

SEKTION	N	E	ANM.
0/186,379	7062766,765	119322,845	RL
0/364,988	7062942,297	119355,854	

PLANDATA VÄG 512

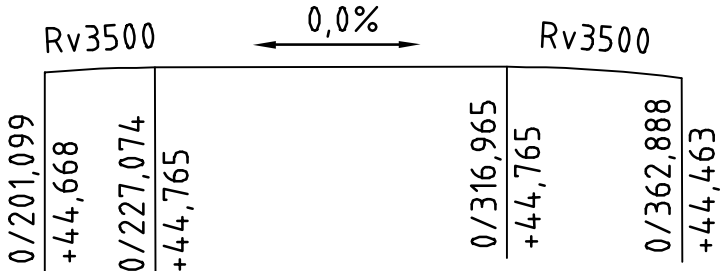

PROFILDATA VÄG 512

DIM. FLÖDE	VATTENFÖRING	VATTENHASTIGHET	VATTENSTÅND	NIVÅ [m]
HHQ ₁₀₀	530 m³/s	1,33 m/s	HHW ₁₀₀	+42,08
HHQ ₅₀	480 m³/s	1,26 m/s	HHW ₅₀	+41,88
MHQ	245 m³/s	0,89 m/s	MHW	+40,47
MLQ	32 m³/s	0,33 m/s	MW	+37,73
MLQ	6,1 m³/s	0,13 m/s	MLW	+36,86
LLQ ₅₀	2,6 m³/s	0,07 m/s	LLW ₅₀	+36,62

VATTENFÖRINGSUPPGIFTER

DIMENSIONERANDE VÄRDEN HAR RÄKNATS FRAM AV WSP. VÄRDENA BASERAS PÅ UNDERLAG
TILLHANDAHÅLLET AV SMHI (2023/2236/9.5) SAMT INMÄTNING AV VATTENDRAGET.

HUVUDAVRINNINGSOMRÅDE: 30-ÖREÄLVEN
AVRINNINGSOMRÅDETS STORLEK: 2865 km²
SJÖANDEL: 2,4%
MOMENTANFAKTOR:1,0

HÄNVISNINGAR:

ARBETET SKA UTFÖRAS ENLIGT TEKNISK BESKRIVNING DOKUMENT NR: 1C07TB01
UPPRÄTTAD AV WSP.

BESKRIVNING AV MATERIAL, UTFÖRANDE OCH KONTROLL (BMUK) DOKUMENT NR:
1K070005 HAR UPPRÄTTATS AV WSP FÖR FÖRVALTNINGSSKEDET OCH BEAKTAS EJ
I PRODUKTIONSSKEDET, DÅ GÄLLER ISTÄLLET OVAN NÄMNDNA TEKNISKA
BESKRIVNING.

TILLÄGGSKONTROLLPLAN STÅL, DOKUMENT NR: 1K160001 UPPRÄTTAD AV WSP.
TILLÄGGSKONTROLLPLAN PÅLAR, DOKUMENT NR: 1K160002 UPPRÄTTAD AV WSP.

SAMMANSTÄLLNINGBESKRIVNING, DOKUMENT NR: 1K070006 UPPRÄTTAD AV WSP.

LYFT OCH PALLNING FÖR BYTE AV LAGER SKALL SKE FRÅN ANGIVNA LÄGEN PÅ
LAGERPALL, INFORMATION FÖR LAGERBYTE FRAMGÅR AV RITNING 14.1K2021 OCH
14.1K2023 UPPRÄTTAD AV WSP.

FÖRESKRIFTER:

ALLMÄNT:
KOORDINATSYSTEM: SWEREF 99 20 15
HÖJDSYSTEM: RH 2000
FIXPUNKT: ENLIGT SENARE BESKED

KONSTRUKTIONSYTA (INKL. KANTBALKAR): 631 m²
BROYTA (EXKL. KANTBALKAR): 570 m²

SÄKERHETSKLASS 3 GÄLLER FÖR: BROÖVERBYGGNAD, SKIVSTÖD OCH
PÅLELEMENT

SÄKERHETSKLASS 2 GÄLLER FÖR: VINGMURAR OCH PÅLGRUPPERS
GEOTEKNISKA BÄRFÖRMÅGA

NORMER OCH BESTÄMMELSER:

- BRO OCH BROLIKLANDE KONSTRUKTION, BYGGANDE, KRAV MED RÅDSTEXT (TRVINFRA-00227 v 3.0)
- BRO OCH BROLIKLANDE KONSTRUKTION, BÄRIGHETSBERÄKNING, (TRVINFRA-00331 v 2.0)
- GEOKONSTRUKTION, DIMENSIONERING OCH UTFORMNING (TRVINFRA-00230 v 1.0)
- TRANSPORTSTYRELSENS FÖRESKRIFTER OCH ALLMÄNNA RÅD OM TILLÄMPNING AV EUROKODER (TSFS 2018:57)
- SS-EN 1990-1999
- ALLMÄN MATERIAL- OCH ARBETSBESKRIVNING (AMA) ANLÄGGNING 23
- TRAFIKVERKETS ÄNDRINGAR OCH TILLÄGG TILL AMA ANLÄGGNING 23 (TDOK 2020:0245)
- TÄTSKIKT PÅ BROAR, (TDOK 2013:0531)
- KRAV FÖR VÄGARS OCH GATORS UTFORMNING, (TRV 2022:001 v 1.0)

FÖRKLARINGAR:

- ⊙ ANSLUTNING FÖR EKP
⊕ AVVÄGNINGSDUBB
⊞ FOTPLÅT BRORÄCKE
ERL ENSIDIGT RÖRLIGT LAGER
ARL ALLSIDIGT RÖRLIGT LAGER

FÖRFRÅGNINGSUNDERLAG 2024-11-28

Denna handling har godtagits av Trafikverket
Trafikverkets beteckning 100-58904-1 a
TRVAT 2024/2908 2024-12-02

GRANSKNINGSSTATUS / SYFTE	
GODKÄND	
BYGGHANDLING	
HANDLINGSTYP	LEVERANS / ÄNDRINGS-PM
DATUM	2024-11-29
OBJEKT	BRO ÖVER ÖRE ÄLV VID ÖRSBÄCK
DELOMRÅDE / BANDEL	ÖRSBÄCK
ANLÄGGNINGSIDEL	BRO ÖVER ÖRE ÄLV VID ÖRSBÄCK
OBJEKTNUMMER / KM	100-58904-1
BESTÄLLARE	TRAFIKVERKET
SKAPAD AV	JOHANNIS FORSGREN
UPPDAGSNUMMER	10360885
GODKÄND AV	LARS ÖSTRÖM
AVDELNING	5915
RITNINGSTYP	SAMMANSTÄLLNING
TEKNIKOMRÅDE / INNEHÅLL	BYGGNADSVÄRK
BESKRIVNING	SAMMANSTÄLLNINGSRITNING 1(2)
PLAN, SEKTION	
SKALA	1:200
FORMAT	A1
FÖRVALTNINGSNUMMER	141K2001
RITNINGNUMMER	BLAD
NÄSTA BLAD	BET

