

TECKENFÖRKLARING

- MARKANSPRÅK
- - - GRÄNSNING FÖR VÄGOMRÅDE
  - - - - - AVGRÄNSNING MELLAN OLIKA TYPER AV MARKANSPRÅK
  - V NYTT VÄGOMRÅDE MED VÄGRÄTT
  - V<sub>1</sub> NYTT VÄGOMRÅDE MED INSKRÄNKT VÄGRÄTT - FÖR GEOTEKNISK ÅTGÄRD I ÄLVEN
  - V<sub>2</sub> NYTT VÄGOMRÅDE MED INSKRÄNKT VÄGRÄTT - FÖR BRO/TRUMMOR UTLOPPSÖKE RENSA OCH JUSTERAS
  - T<sub>1</sub> TILFÄLLIG NYTTJÄNDERÄTT - FRÅN BYGGSTART TILL 2 MÅNADER EFTER GODKÄND SLUTBESKUTNING FÖR UPPLAG, ETABLERING OCH TILFÄLLIGA VÄGAR
  - T<sub>2</sub> TILFÄLLIG NYTTJÄNDERÄTT - FRÅN BYGGSTART TILL 2 MÅNADER EFTER GODKÄND SLUTBESKUTNING FÖR GEOTEKNISK ÅTGÄRD, ÖVERLAST SAMT ENLIGT T<sub>1</sub>
  - T<sub>3</sub> TILFÄLLIG NYTTJÄNDERÄTT - FRÅN BYGGSTART TILL 2 MÅNADER EFTER GODKÄND SLUTBESKUTNING FÖR ATT ÅTGÄRDA/ANLÄGGA BRO/TRUMMA/DIKE
- VERKSAMHETER/ÅTGÄRDER SOM UNDANTAS FRÅN FÖRBJUD ENLIGT MILJÖBALKEN UNDANTAGEN GÄLLER HELA PLANEN:  
 - FÖRBEHÅLLSOMRÅDE FÖR UPPLAG, ETABLERING OCH TILFÄLLIGA VÄGAR  
 - FÖRBEHÅLLSOMRÅDE FÖR STRANDSKYDDSBÄLT  
 - SKYDDSTÄLLNING FÖR SAMRÅD ENLIGT 216 GÄLLER INTE FÖR VERKSAMHETER OCH ÅTGÄRDER SOM BEHOVS FÖR ATT BYGGA VÄGEN OCH SOM FASTSTÄLLS OCH NÄR I VÄGOMRÅDET FÖR ALLMÄN VÄG ELLER ÖMRÅDE FÖR TILFÄLLIG NYTTJÄNDERÄTT



- SKYDDÅTGÄRDER OCH FÖRSIKTIGHETSÅTGÄRDER
- MÄRKNING ELLER AVGRÄNSNING AV SKYDDÅTGÄRDER/FÖRSIKTIGHETSÅTGÄRDER
  - SK1 - BULLERSKYDD GENOM FASADÅTGÄRD
  - SK2 - BULLERSKYDD GENOM ÅTGÄRD FÖR UTEPLATS
  - SK3 - BULLERSKYDD GENOM FASADÅTGÄRD OCH ÅTGÄRD FÖR UTEPLATS
  - SK4 - BULLERSKYDDAT DIKE
  - SK5 - BULLERSKYDDAT ALLE
  - - - - - STRANDSKYDD
- SÄRSKILDA BESLUT SOM TAS I SAMBAND MED FASTSTÄLLELSE  
 X INDRAGNING AV VÄG FRÅN ALLMÄNT UNDERHÅLL
- ÖVRIGA BETECKNINGAR PÅ PLANKARTAN  
 - - - - - TRAKTGRÄNS  
 - - - - - FASTIGHETSGRÄNS  
 2113 FASTIGHETSBECKTECKNING  
 + KOMMUNGRÄNS  
 - - - - - STRANDLINJE, VATTENDRAG, VÅTMARK ELLER DIKE  
 - - - - - SAMFÄLLIGHETSOMRÅDE  
 - - - - - SERVITUT, GEMENSAMHETSANLÄGGNING, LEDNINGSRÄTT  
 - - - - - NY VÄG, VÄGBANKEKANTER MED LÄNGDMÄTNING OCH HÖJDSÄTTNING

STRANDSKYDD

SÄRSKILDA BESLUT SOM TAS I SAMBAND MED FASTSTÄLLELSE  
 X INDRAGNING AV VÄG FRÅN ALLMÄNT UNDERHÅLL

ÖVRIGA BETECKNINGAR PÅ PLANKARTAN  
 - - - - - TRAKTGRÄNS  
 - - - - - FASTIGHETSGRÄNS  
 2113 FASTIGHETSBECKTECKNING  
 + KOMMUNGRÄNS  
 - - - - - STRANDLINJE, VATTENDRAG, VÅTMARK ELLER DIKE  
 - - - - - SAMFÄLLIGHETSOMRÅDE  
 - - - - - SERVITUT, GEMENSAMHETSANLÄGGNING, LEDNINGSRÄTT  
 - - - - - NY VÄG, VÄGBANKEKANTER MED LÄNGDMÄTNING OCH HÖJDSÄTTNING

FASTIGHETSPLAN ERHÅLLEN FRÅN LANTMÄTERIET 2018-08-08

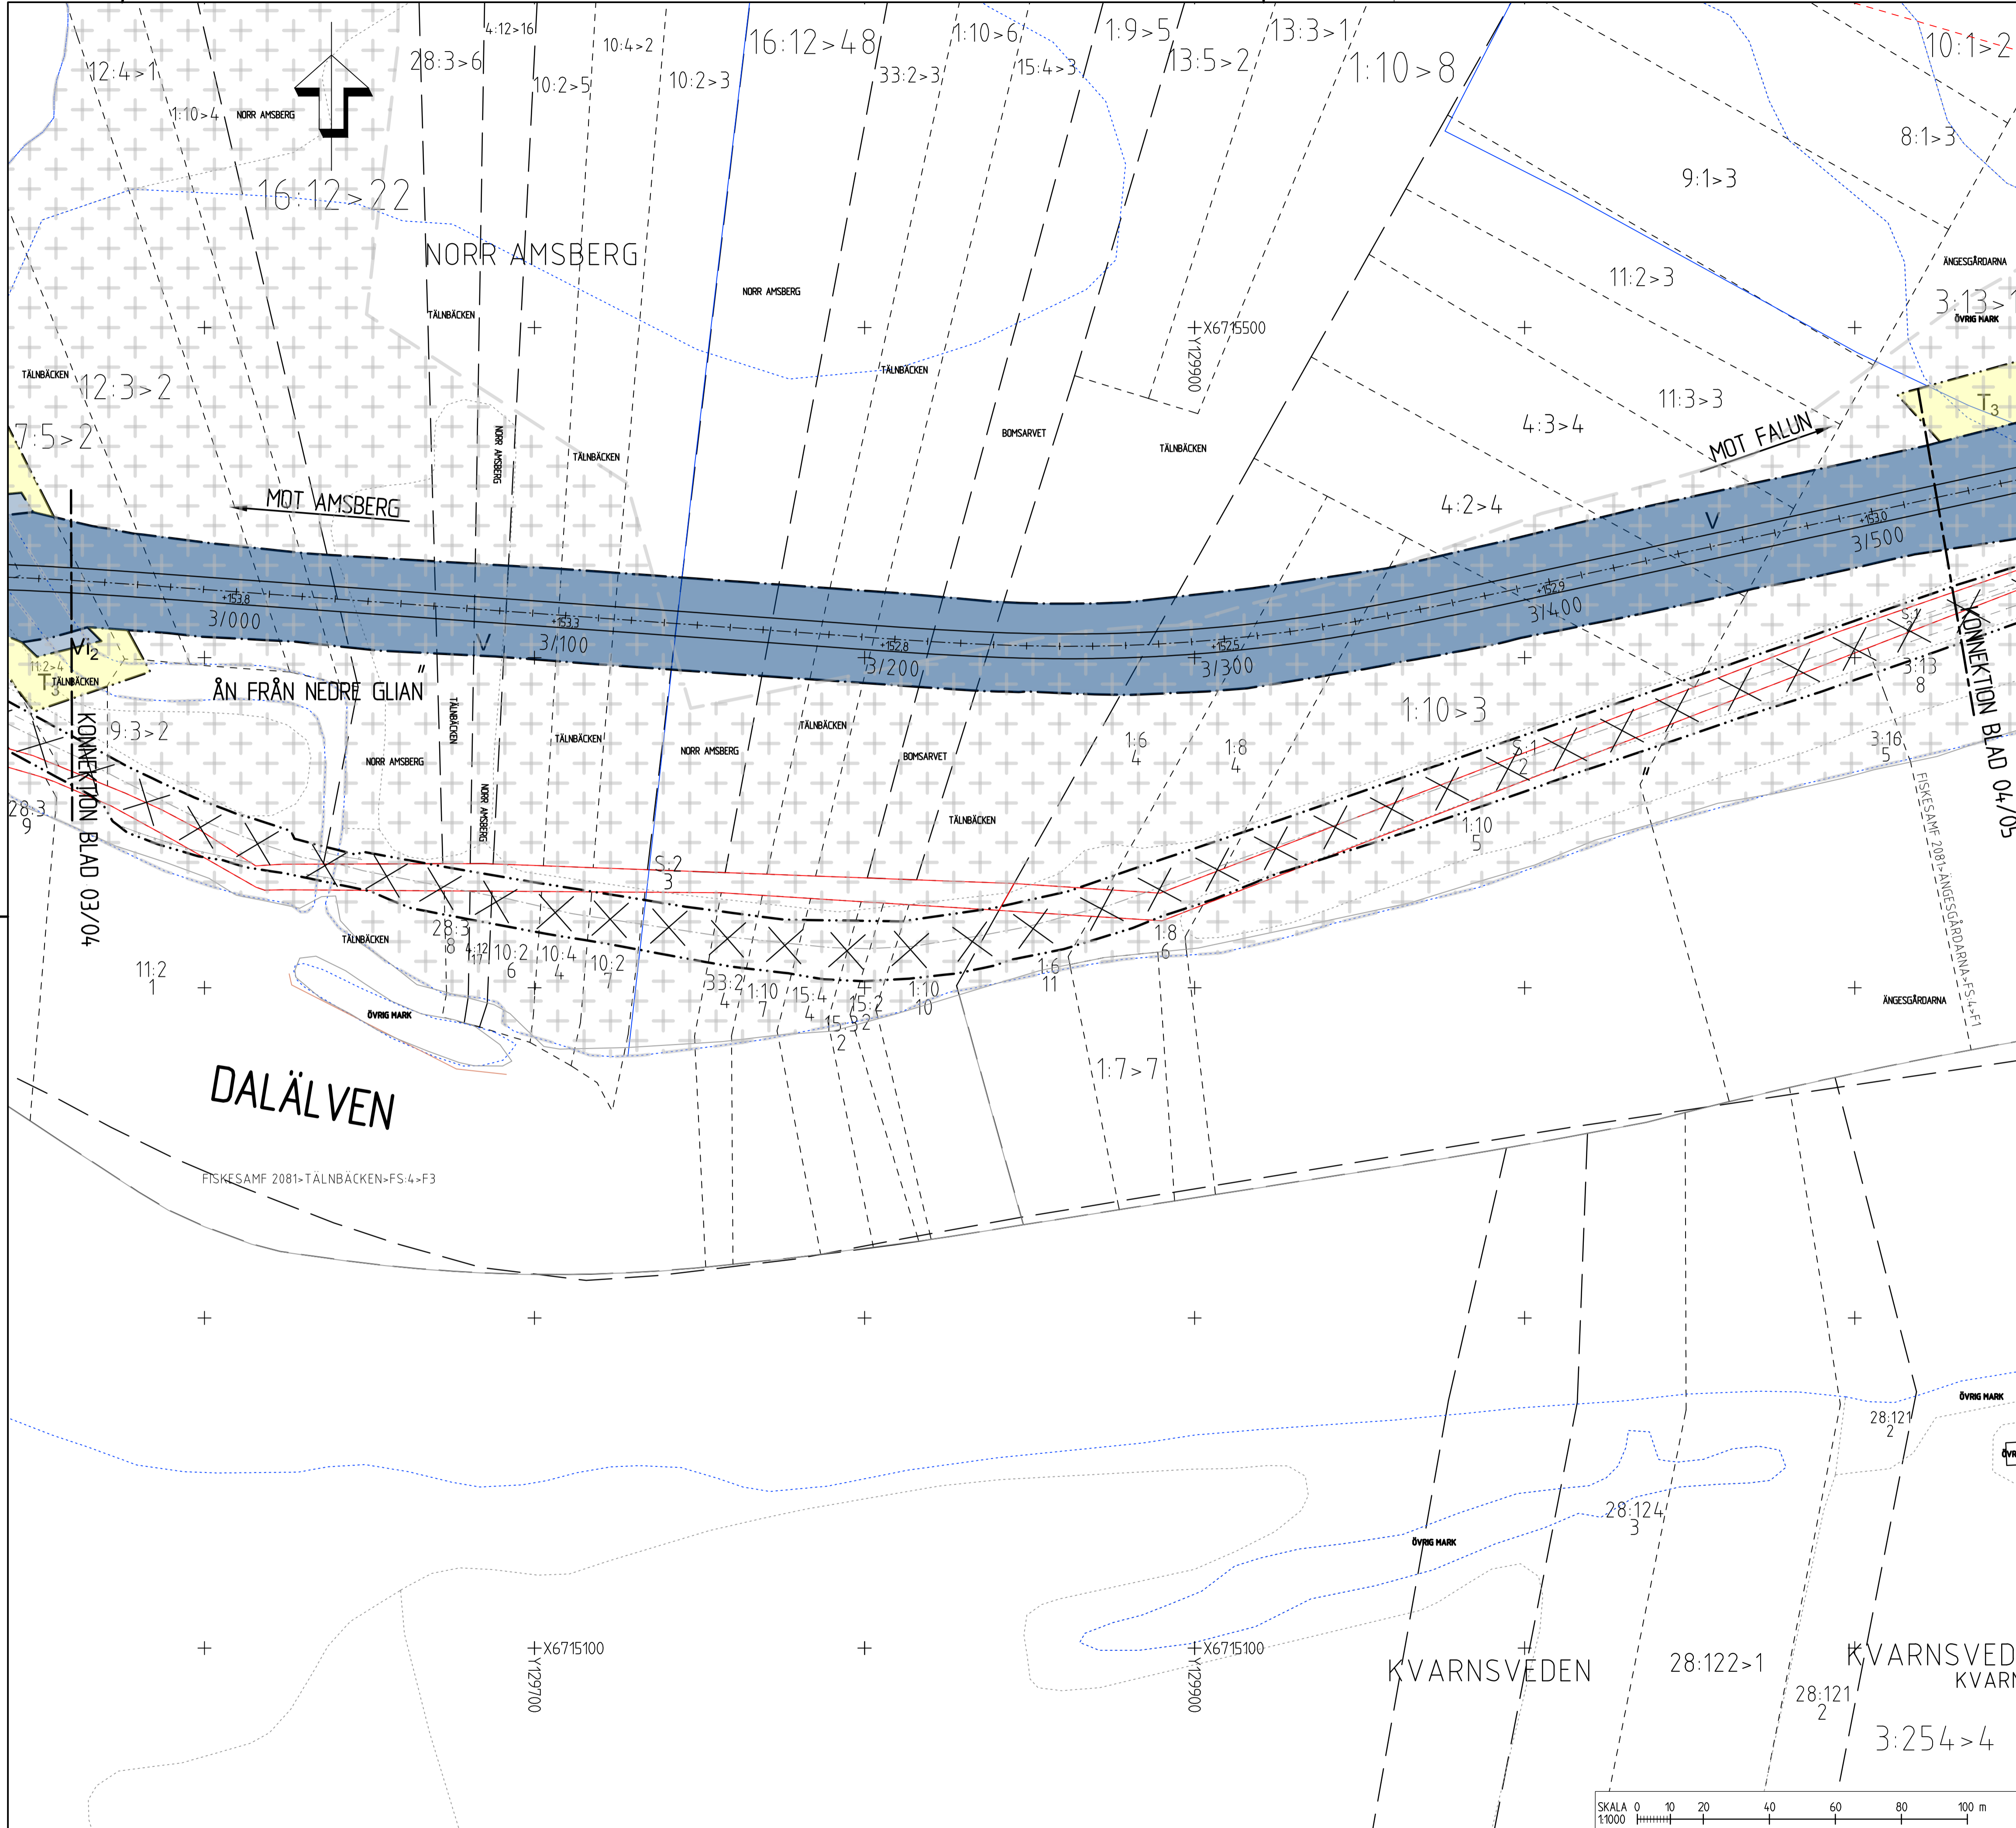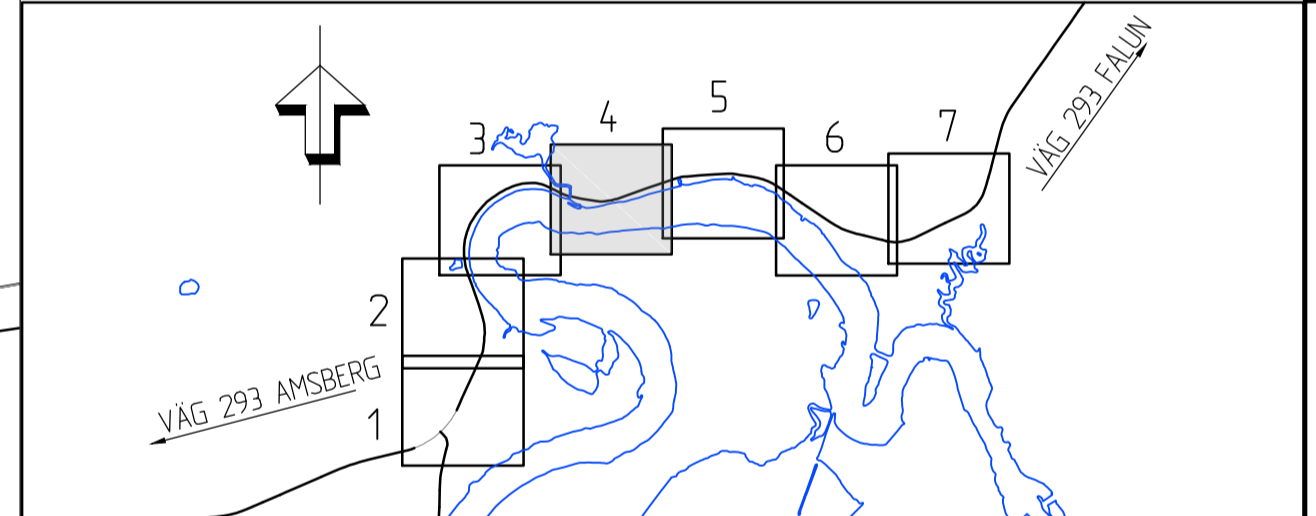

TYP AV PLAN		<b>VÄGPLAN</b>	
GRANSKNINGSSTATUS/SYFTE		FÖR GRANSKNING	
HANDLINGSTYP		GRANSKNINGSHANDLING	
DATUM	2018-09-18	LEVERANS / ÄNDRINGS-PM	
OBJEKT	VÄG 293 HOLBACKEN-ÄNGESGÅRDARNA		
DELOMRÅDE / BANDEL	VÄG 293		
ANLÄGGNINGSDIAGRAM	GEMENSAMT		
OBJEKTNUMMER / KM	152083	KONSTRUKTIONNUMMER	
BESTÄLLARE	TRAFIKVERKET	LEVERANTÖR	SWECO
SKAPAD AV	K.LARSSON	UPPDRAGSNUMMER	2412683
GODKÄND AV	H.ANGANTYR	AVDELNING	CIVIL
RITNINGSTYP	PLANKARTA		
TEKNIKOMRÅDE / INNEHÅLL	VÄGUTFORMNING OCH TRAFIK		
BESKRIVNING	KM 2/950-3/520		
SKALA	1:1000	FORMAT	A1
RITNINGNUMMER	1 00 T 02 04	FÖRVALTNINGSNUMMER	
BLAD	4	NÄSTA BLAD	BET

2017-12-20 10:28  
 2018-01-23 10:32  
 2018-03-26 11:45  
 2018-05-30 11:07  
 2018-08-08 09:07  
 2018-08-08 09:07  
 2018-08-08 09:07  
 2018-08-08 09:07  
 2018-08-08 09:07  
 2018-08-08 09:07