



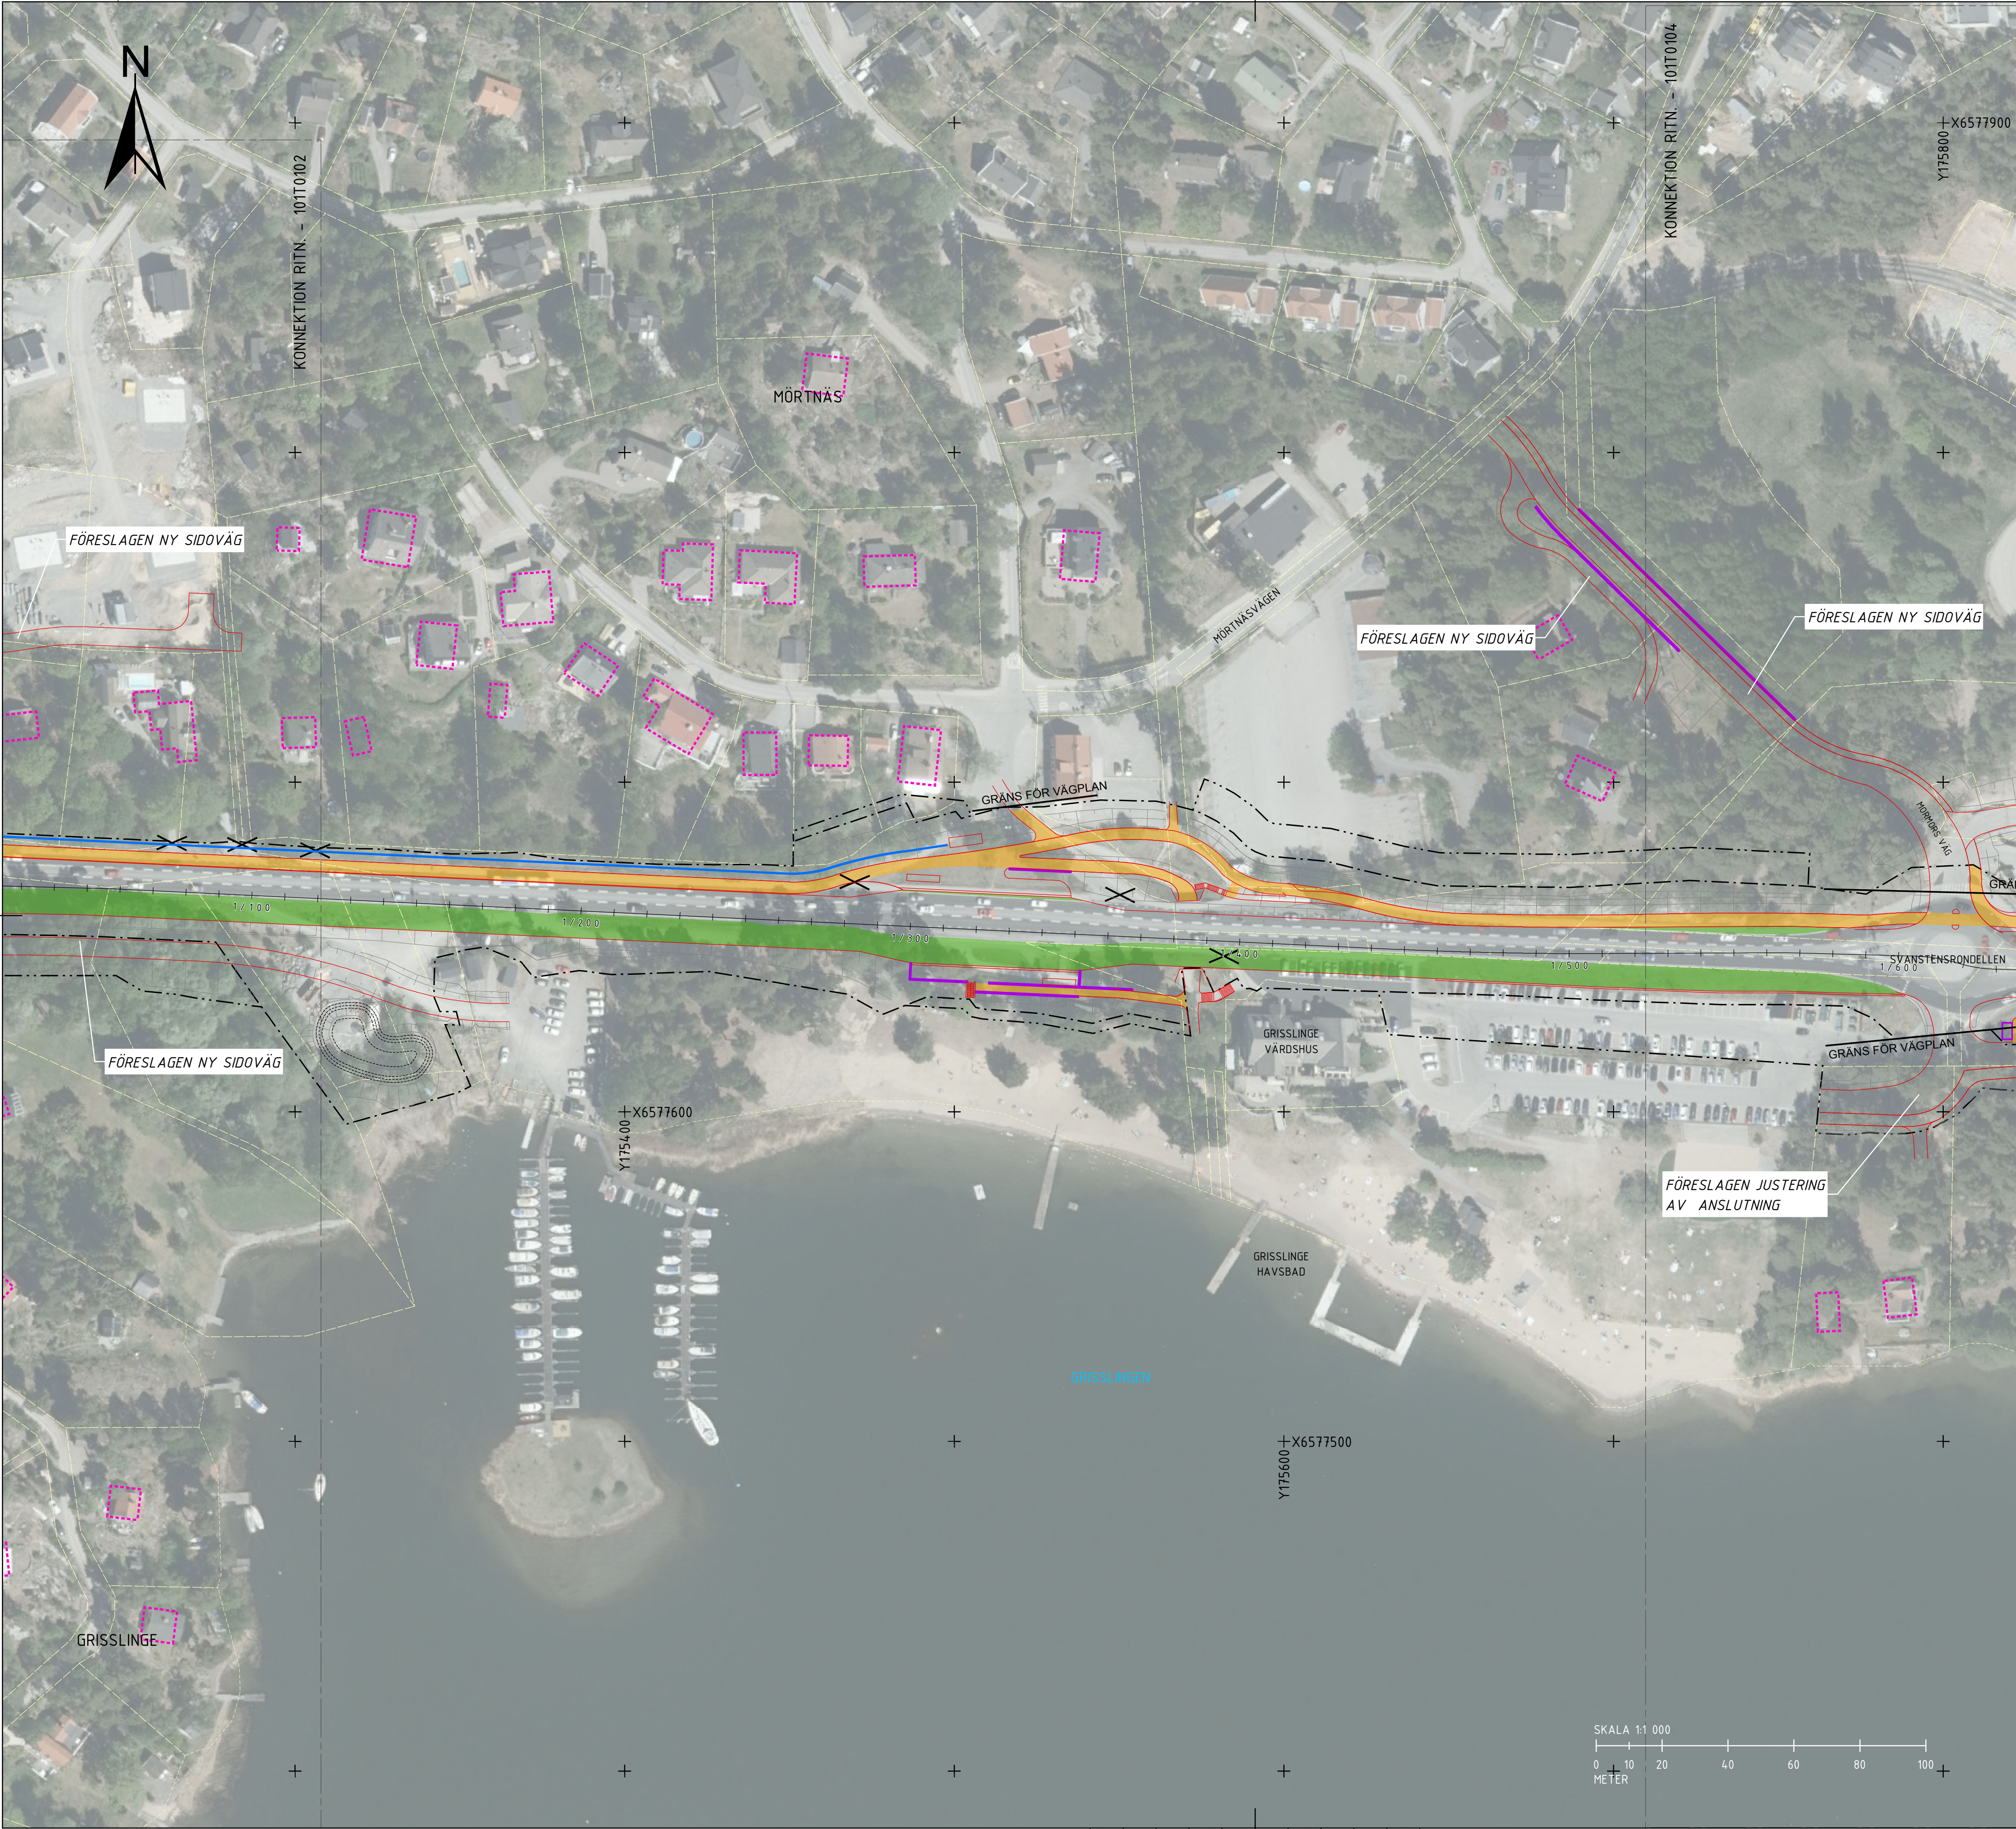

TECKENFÖRKLARING:	
	VÄGMITT
	VÄGKANT
	STÖDMUR
	BULLERPLANK
	DAGVATTENDAMM
	SLÄNT
	GÅNG- OCH CYKELVÄG
	BREDDNINGSSIDA
	BYGGNADER FÖR VILKA RIKTVÄRDEN FÖR BULLER ÖVERSKRIDS
	GRÄNS MELLAN OLIKA TYPER AV MARKANSPRÅK
	GRÄNS FÖR NYTT VÄGOMRÅDE
	FASTIGHETSGRÄNS
	FASTIGHETSSTRAND
	ANSLUTNING STÄNGS

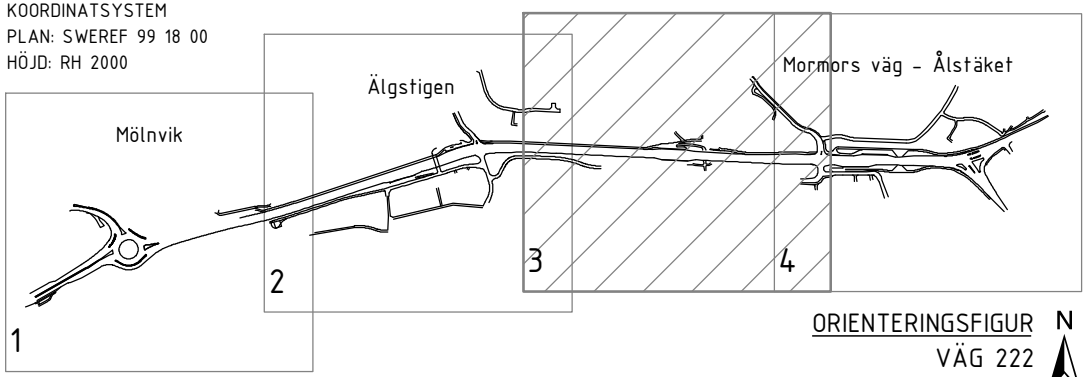

TYP AV PLAN		VÄGPLAN	
GRANSKNINGSSTATUS / SYFTE			
HANDLINGSTYP			
SAMRÅDSHANDLING		LEVERANS / ÄNDRINGS-PM	
DATUM			
2018-06-11			
OBJEKT			
VÄG 222 MÖLNVIK -			
ÄLSTÅKET			
DELOMRÅDE / BANDEL			
1 MÖLNVIK - ÄLSTÅKET			
ANLÄGGNINGSDEL			
01 VÄG 222 MÖLNVIK-ÄLSTÅKET			
OBJEKTNUMMER / KM		KONSTRUKTIONNUMMER	
107266			
BESTÄLLARE		LEVERANTÖR	
 TRAFIKVERKET			
SKAPAD AV		UPPDRAGSNUMMER	
H.OSKARSSON		728375	
GODKÄND AV		ÄNDRING	
L.AHLÉN			
RITNINGSTYP			
PLANRITNING			
TEKNIKOMRÅDE / INNEHÅLL			
T VÄGUTFORMNING OCH TRAFIK			
BESKRIVNING			
ILLUSTRATIONSKARTA			
KM 1/100 - 1/600			
SKALA		FÖRVALTNINGSNUMMER	
1:1 000			
RITNINGNUMMER		BLAD	
1 01 T 01 03		3	
		NÄSTA BLAD	
		4	
		BET	