



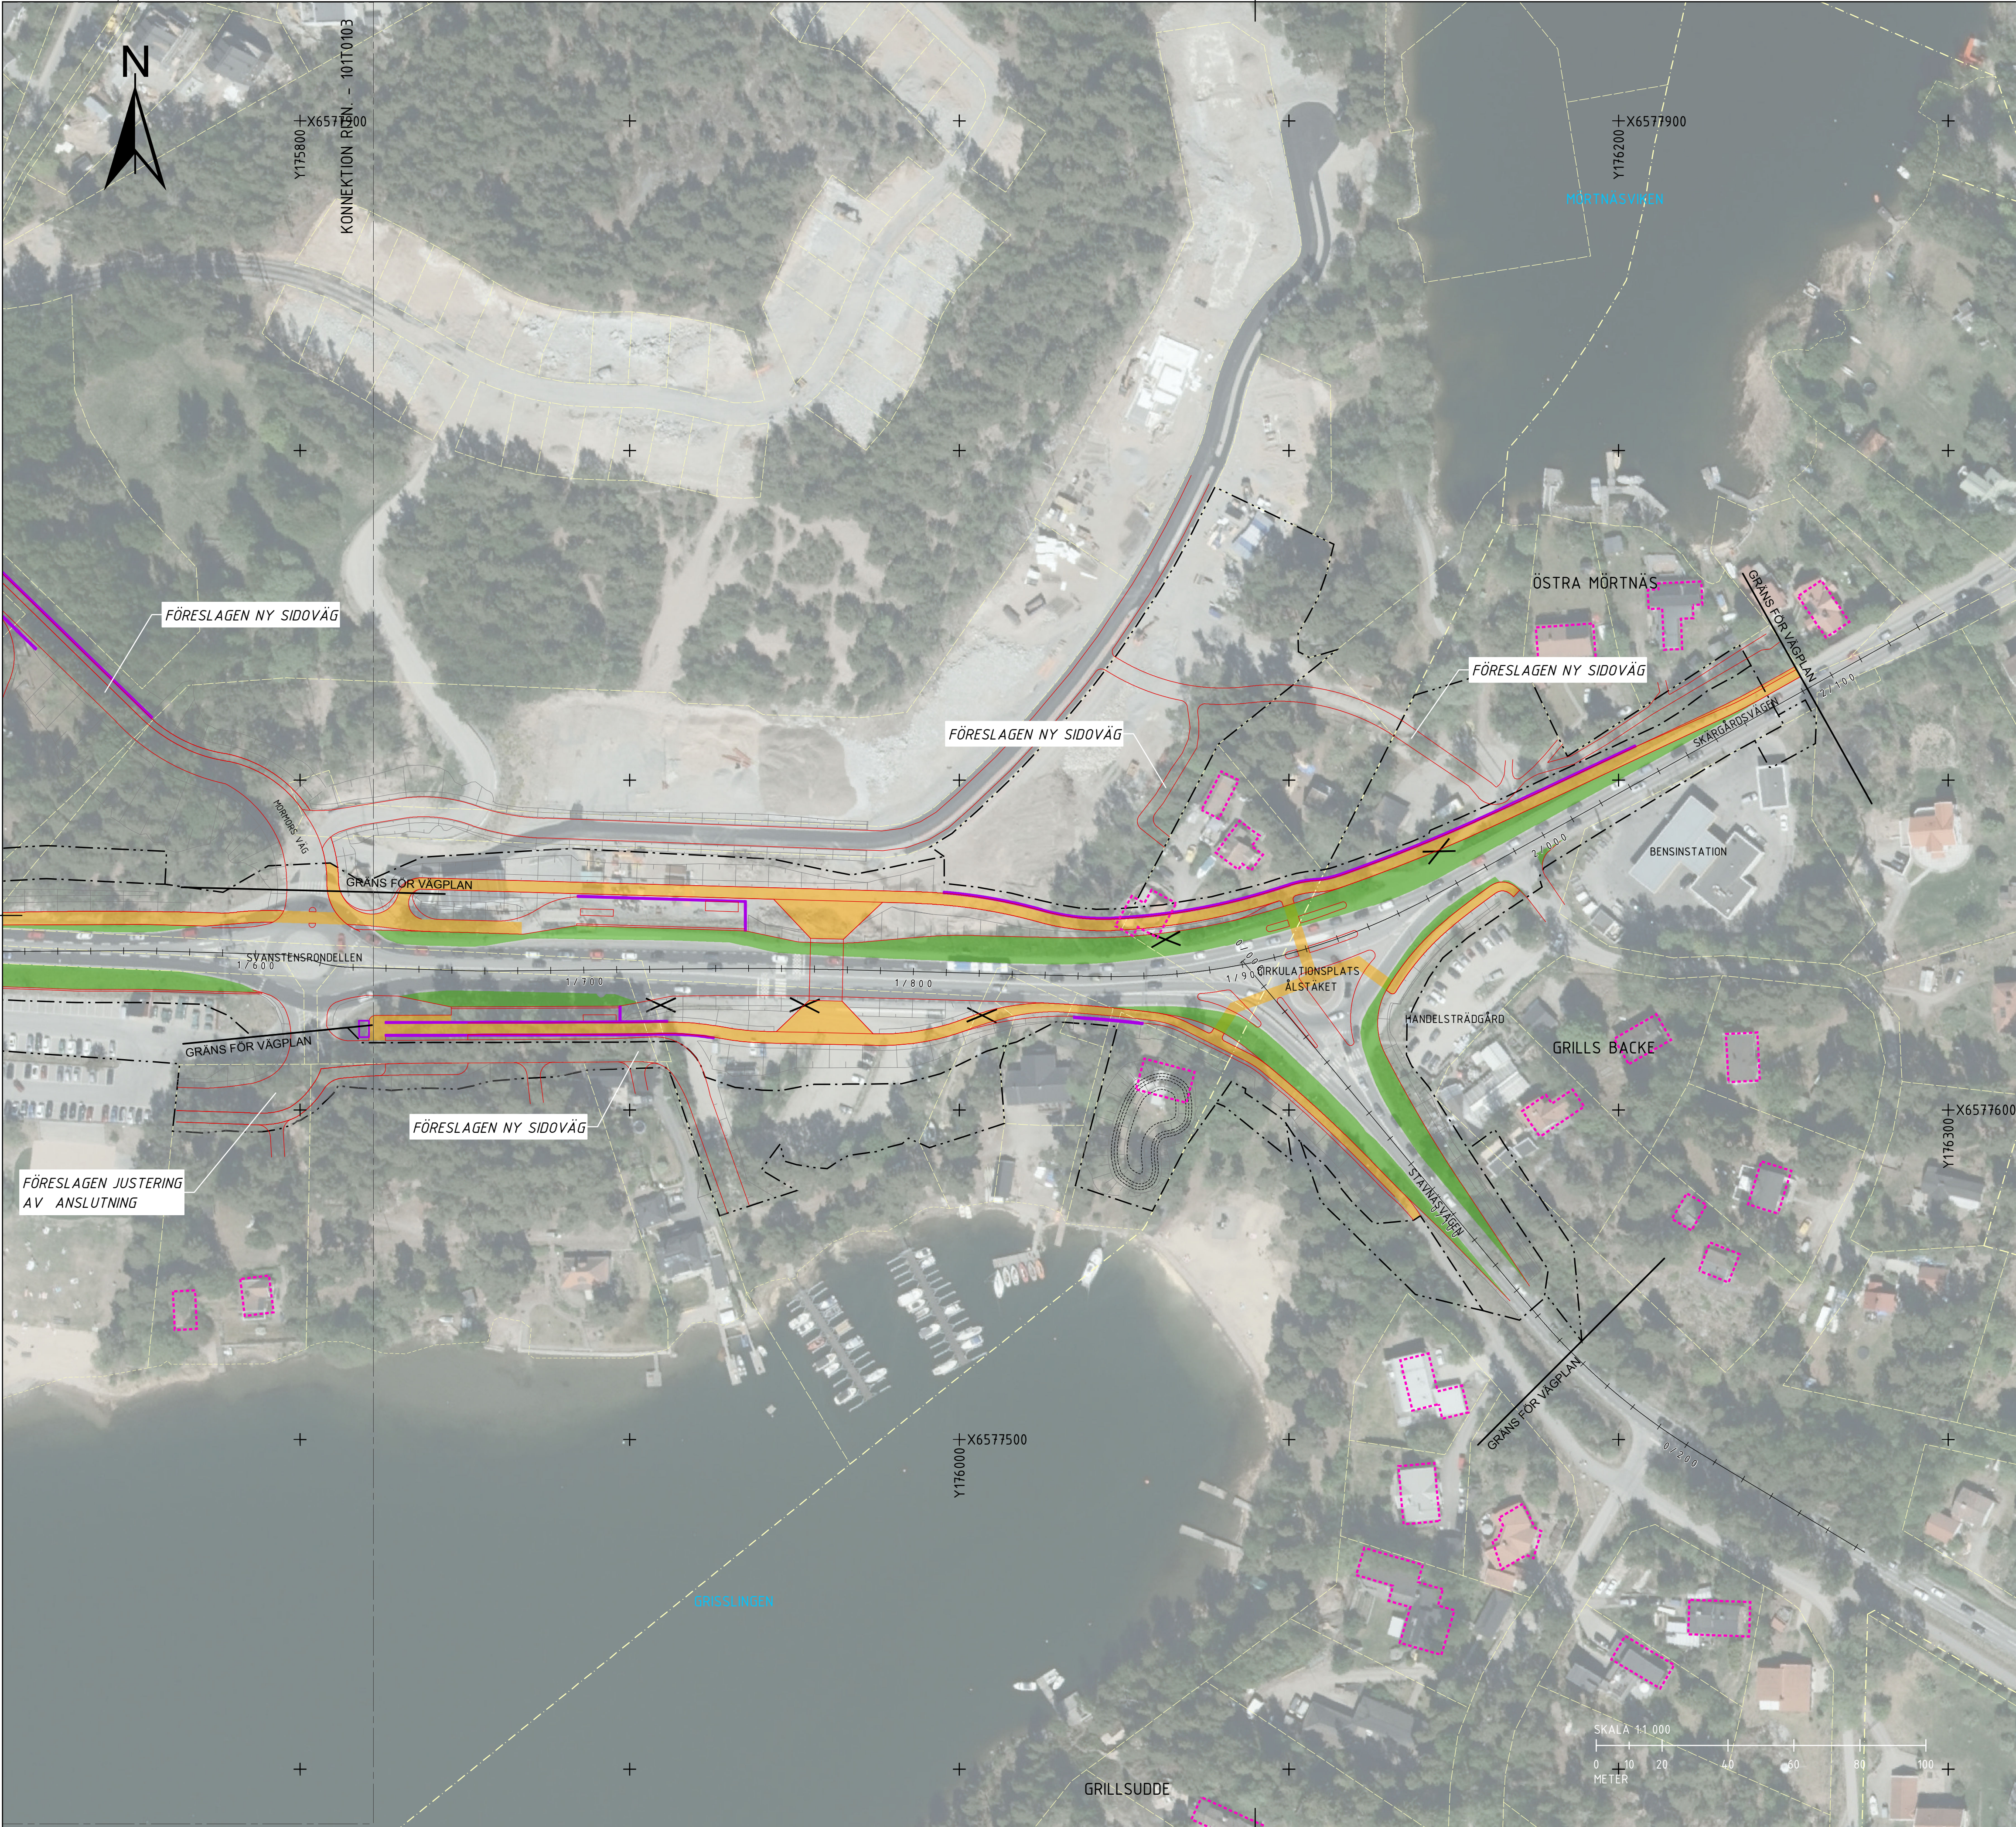

TECKENFÖRKLARING:

- VÄGMITT
- VÄGKANT
- STÖDMUR
- DAGVATTENDAMM
- SLÄNT
- GÅNG- OCH CYKELVÄG
- BREDDNINGSSIDA
- BYGGNADER FÖR VILKA RIKTVÄRDEN FÖR BULLER ÖVERSKRIDS
- GRÄNS MELLAN OLIKA TYPER AV MARKANSPRÅK
- GRÄNS FÖR NYTT VÄGOMRÅDE
- TRAKTGRÄNS
- FASTIGHETSGRÄNS
- FASTIGHETSSTRAND
- ANSLUTNING STÄNGS

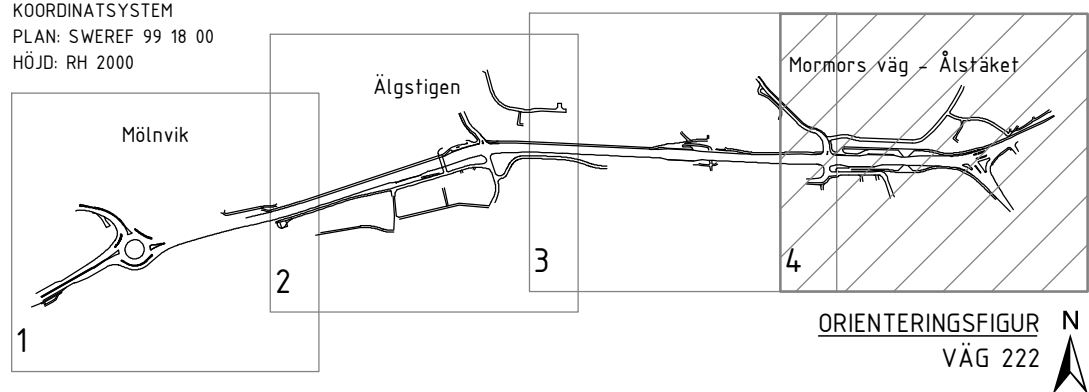

TYP AV PLAN		VÄGPLAN	
GRANSKNINGSSTATUS / SYFTE			
HANDLINGSTYP			
SAMRÅDSHANDLING			
DATUM		LEVERANS / ÄNDRINGS-PM	
2018-06-11			
OBJEKT			
VÄG 222 MÖLNVIK - ÄLSTÅKET			
DELOMRÅDE / BANDEL			
1 MÖLNVIK - ÄLSTÅKET			
ANLÄGGNINGSSDEL			
01 VÄG 222 MÖLNVIK-ÄLSTÅKET			
OBJEKTNUMMER / KM		KONSTRUKTIONSNUMMER	
107266			
BESTÄLLARE		LEVERANTÖR	
 TRAFIKVERKET			
SKAPAD AV		UPPDRAGSNUMMER	
H.OSKARSSON		728375	
GODKÄND AV		ÄNDRING	
L.ÄHLÉN			
RITNINGSTYP			
PLANRITNING			
TEKNIKOMRÅDE / INNEHÅLL			
T VÄGUTFORMNING OCH TRAFIK			
BESKRIVNING			
ILLUSTRATIONSKARTA			
KM 1/600 - 2/1000			
SKALA		FÖRVALTNINGSNUMMER	
1:1 000			
RITNINGSNUMMER		BLAD	
1 01 T 01 04		4	
		NÄSTA BLAD	
		BET	