


TECKENFÖRKLARING

- NYTT/SPÄRRIKTAT SPÅR
- BEFINTLIGT SPÅR
- SPÅR 50 och 51, förvalt av Billerud Korsnäs
- - - TRAKTGRÄNS
- - - FASTIGHETSGRÄNS
- - - GRÄNS FÖR JÄRNVÄGSMARK
- + - + - GRÄNS FÖR TILLFÄLLIG NYTTJANDERÄTT
- J** NY JÄRNVÄGSMARK MED ÄGANDERÄTT
- T1** TILLFÄLLIGT NYTTJANDE FÖR ETABLERING MM.
- T2** TILLFÄLLIGT NYTTJANDE FÖR BYGGTRAFIK, ÄVEN ÖPPEN FÖR ALLMÄN TRAFIK
- BEFINTLIG JÄRNVÄGSMARK MED ÄGANDERÄTT
- XXXXXX VÄGDEL SOM RIVS
- SK1 SEDIMENTFÄLLA
- SK2 ÖVERSÄMMNINGSYTA
- SK3 RENING AV FÖRORENAT VATTEN, VID BEHOV INOM OMRÅDE T1
- SK4 BULLERPLANK
- SLÄNTMARKERING

TILLFÄLLIGT NYTTJANDE GÄLLER 16 MÅNADER EFTER BYGGSTART

KOORDINATSYSTEM:

I PLAN: SWEREF 99 13 30
I HÖJD: RH 2000

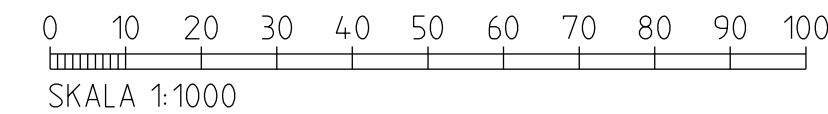

ORIENTERINGSFIGUR



Denna ritning är Trafikverkets egendom. Allt obehörigt begagnande av ritningen beivras enligt lag.
 TRAFIKVERKET

TYP AV PLAN		JÄRNVÄGSPLAN	
LEVERANTÖR ATKINS SNC-LAVALIN	AVDELNING JÄRNVÄG UPPDRAGSNUMMER 2012866	LEVERANS/ÄNDRINGS-PM	TEKNIKOMRÅDE
GRANSKAD AV ATKINS/H.AHOORI	PLANKARTA	KONSTRUKTIONSNUMMER	GRANSKNINGSSTATUS / SYFTE FASTSTÄLLELSE
GODKÄND AV ATKINS/CHBO	DATUM 2019-08-20	SKALA 1:1000	HANDLINGSTYP FASTSTÄLLELSEHANDLING ANLÄGGNINGSTYP
SKAPAD AV ATKINS/T.NILSSON	FORMAT A3FF	RITNINGSNUMMER FÖRVALTNING	KILOMETER-METER 268+350 - 268+811
GRANSKAD AV ATKINS/H.AHOORI	ANDR. -	BLAD 001	BANDEL 637
GODKÄND AV ATKINS/CHBO	NÄSTA BLAD 002	ANDR. -	RITNINGSNUMMER PROJEKT 161732-11-101
161732-11-101_001.dgn		161732-11-101_002.dgn	

TECKENFÖRKLARING

- NYTT/SPÄRRIKTAT SPÅR
- BEFINTLIGT SPÅR
- SPÅR 50 och 51, förvalt av Billerud Korsnäs
- TRAKTGRÄNS
- FASTIGHETSGRÄNS
- GRÄNS FÖR JÄRNVÄGSMARK
- GRÄNS FÖR TILLFÄLLIG NYTTJANDERÄTT
- T1** TILLFÄLLIGT NYTTJANDE FÖR ETABLERING MM.
- BEFINTLIG JÄRNVÄGSMARK MED ÄGANDERÄTT
- SK3 RENING AV FÖRORENAT VATTEN
- SK4 BULLERPLANK


ORIENTERINGSFIGUR




TILLFÄLLIGT NYTTJANDE GÄLLER 16 MÅNADER EFTER BYGGSTART

KOORDINATSYSTEM:

I PLAN: SWREF 99 13 30
I HÖJD: RH 2000

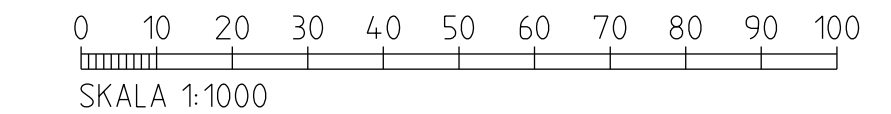

TYP AV PLAN		JÄRNVÄGSPLAN		
LEVERANTÖR ATKINS Member of the SNC-Lavalin Group	AVDELNING JÄRNVÄG UPPDRAGSNUMMER 2012866	LEVERANS-/ÄNDRINGS-PM	KONSTRUKTIONSNUMMER	TEKNIKOMRÅDE GRANSKNINGSSTATUS / SYFTE FASTSTÄLLELSE
TRAFIKVERKET	(KIL) - (ÖXNERED) GRUMS BANGÅRD		PLANKARTA	HANDLINGSTYP FASTSTÄLLELSEHANDLING ANLÄGGNINGSTYP
SKAPAD AV ATKINS/T.NILSSON	GRANSKAD AV ATKINS/H.AHOORI	GOCKAND AV ATKINS/CHBO	DATUM 2019-08-20	KILOMETER-METER 268+881 - 269+422
			SKALA 1:1000	BANDEL 637
			FORMAT A3FF	RITNINGSNUMMER PROJEKT 161732-11-101
			RITNINGSNUMMER FÖRVALTNING	BLAD 002
				NÄSTA BLAD -
				ANDR. -

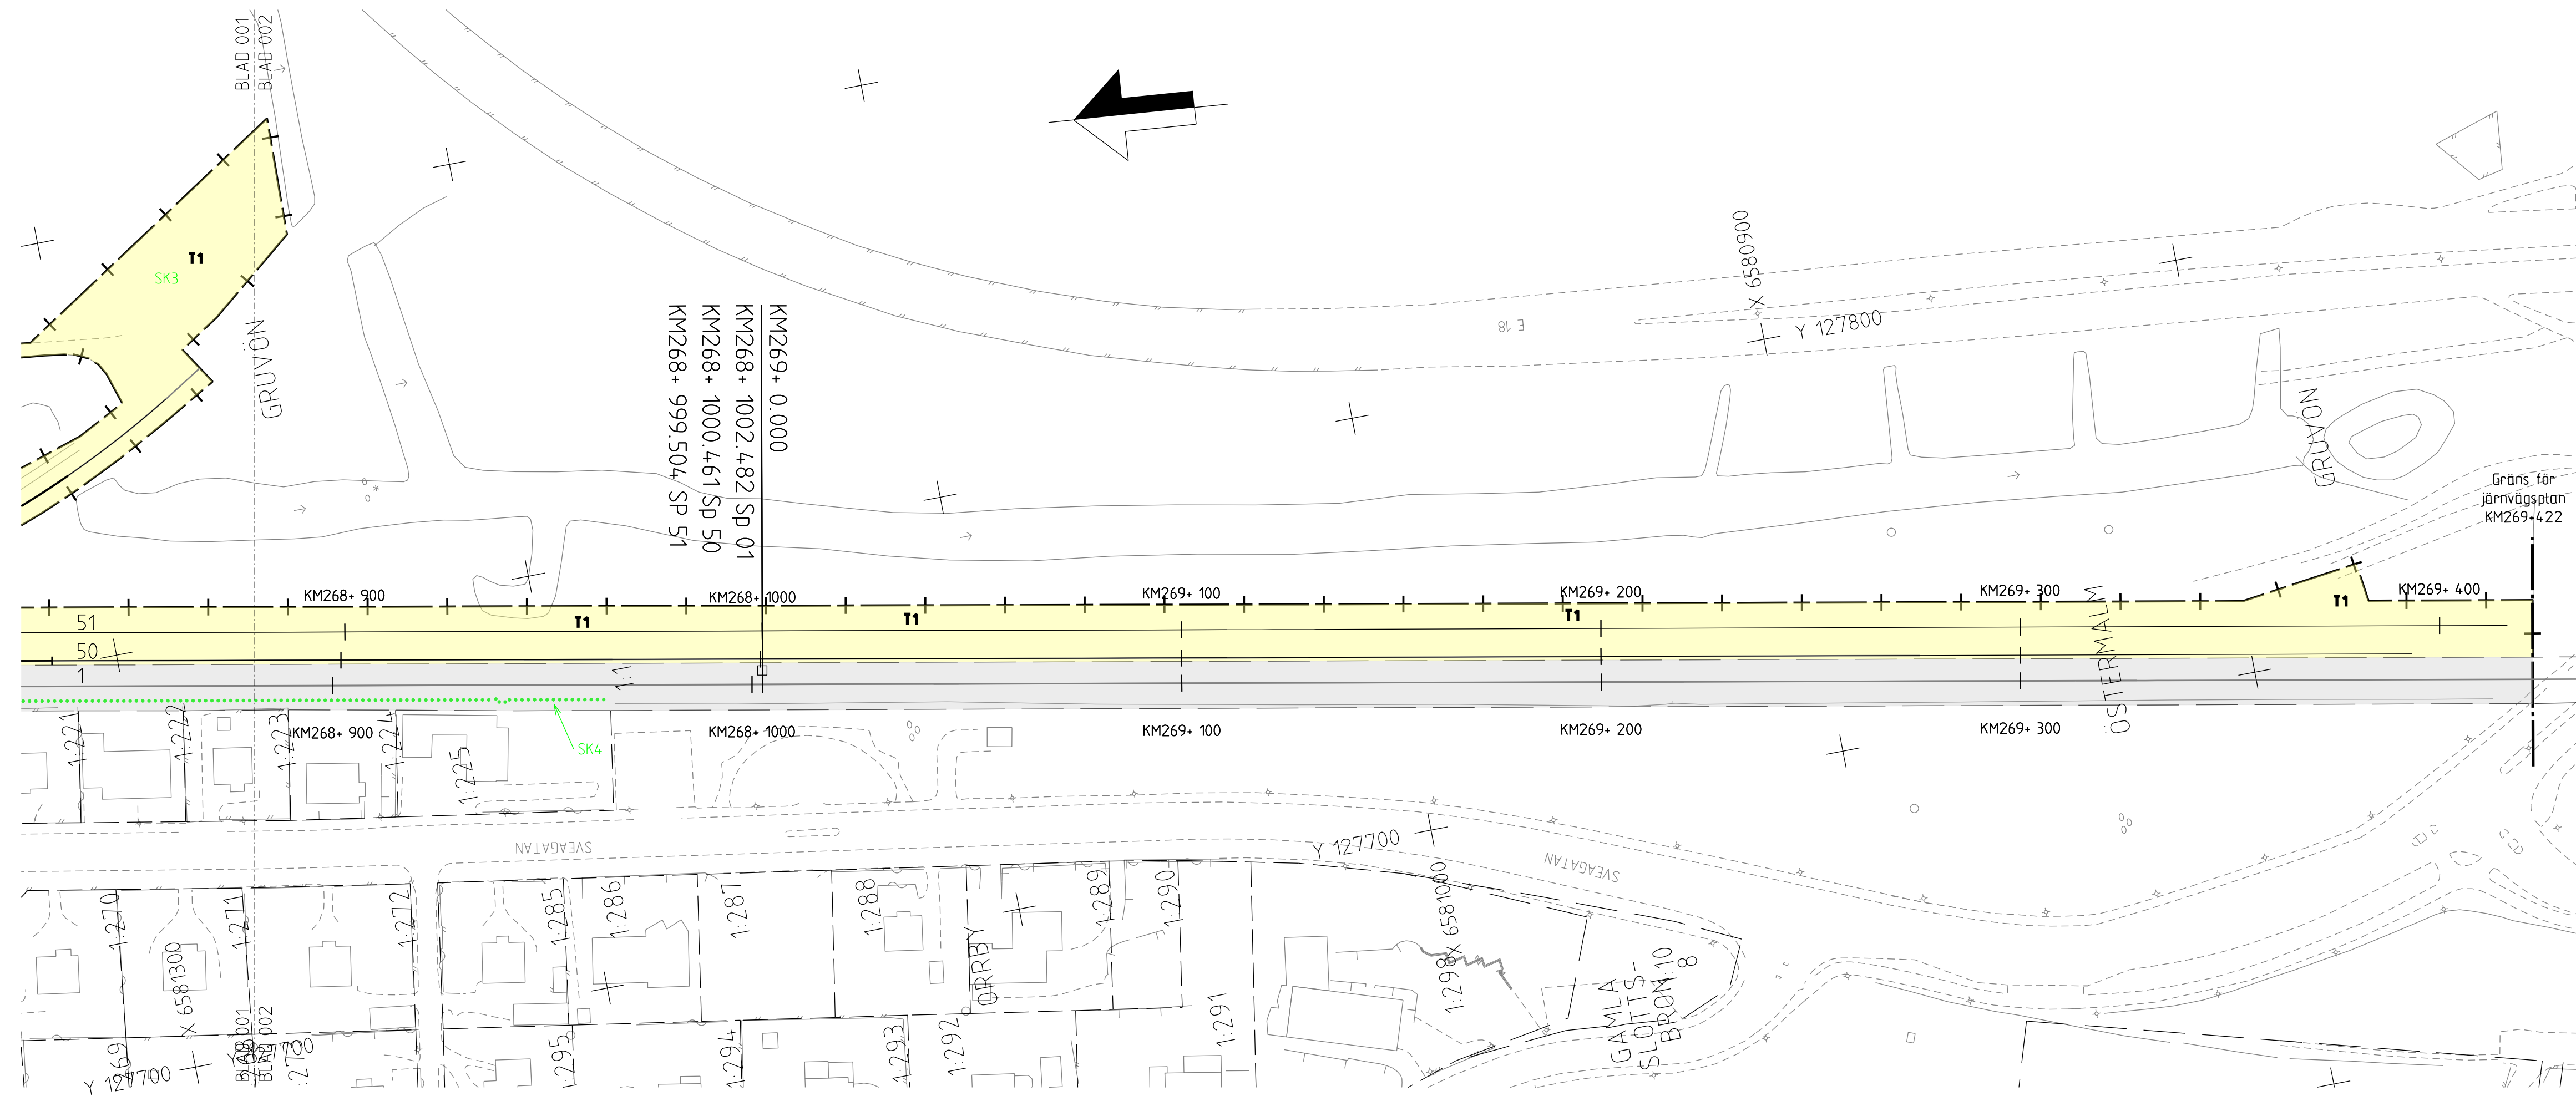

Denna ritning är Trafikverkets egendom. Allt obehörigt
 begagnande av ritningen beivras enligt lag.
 TRAFIKVERKET