


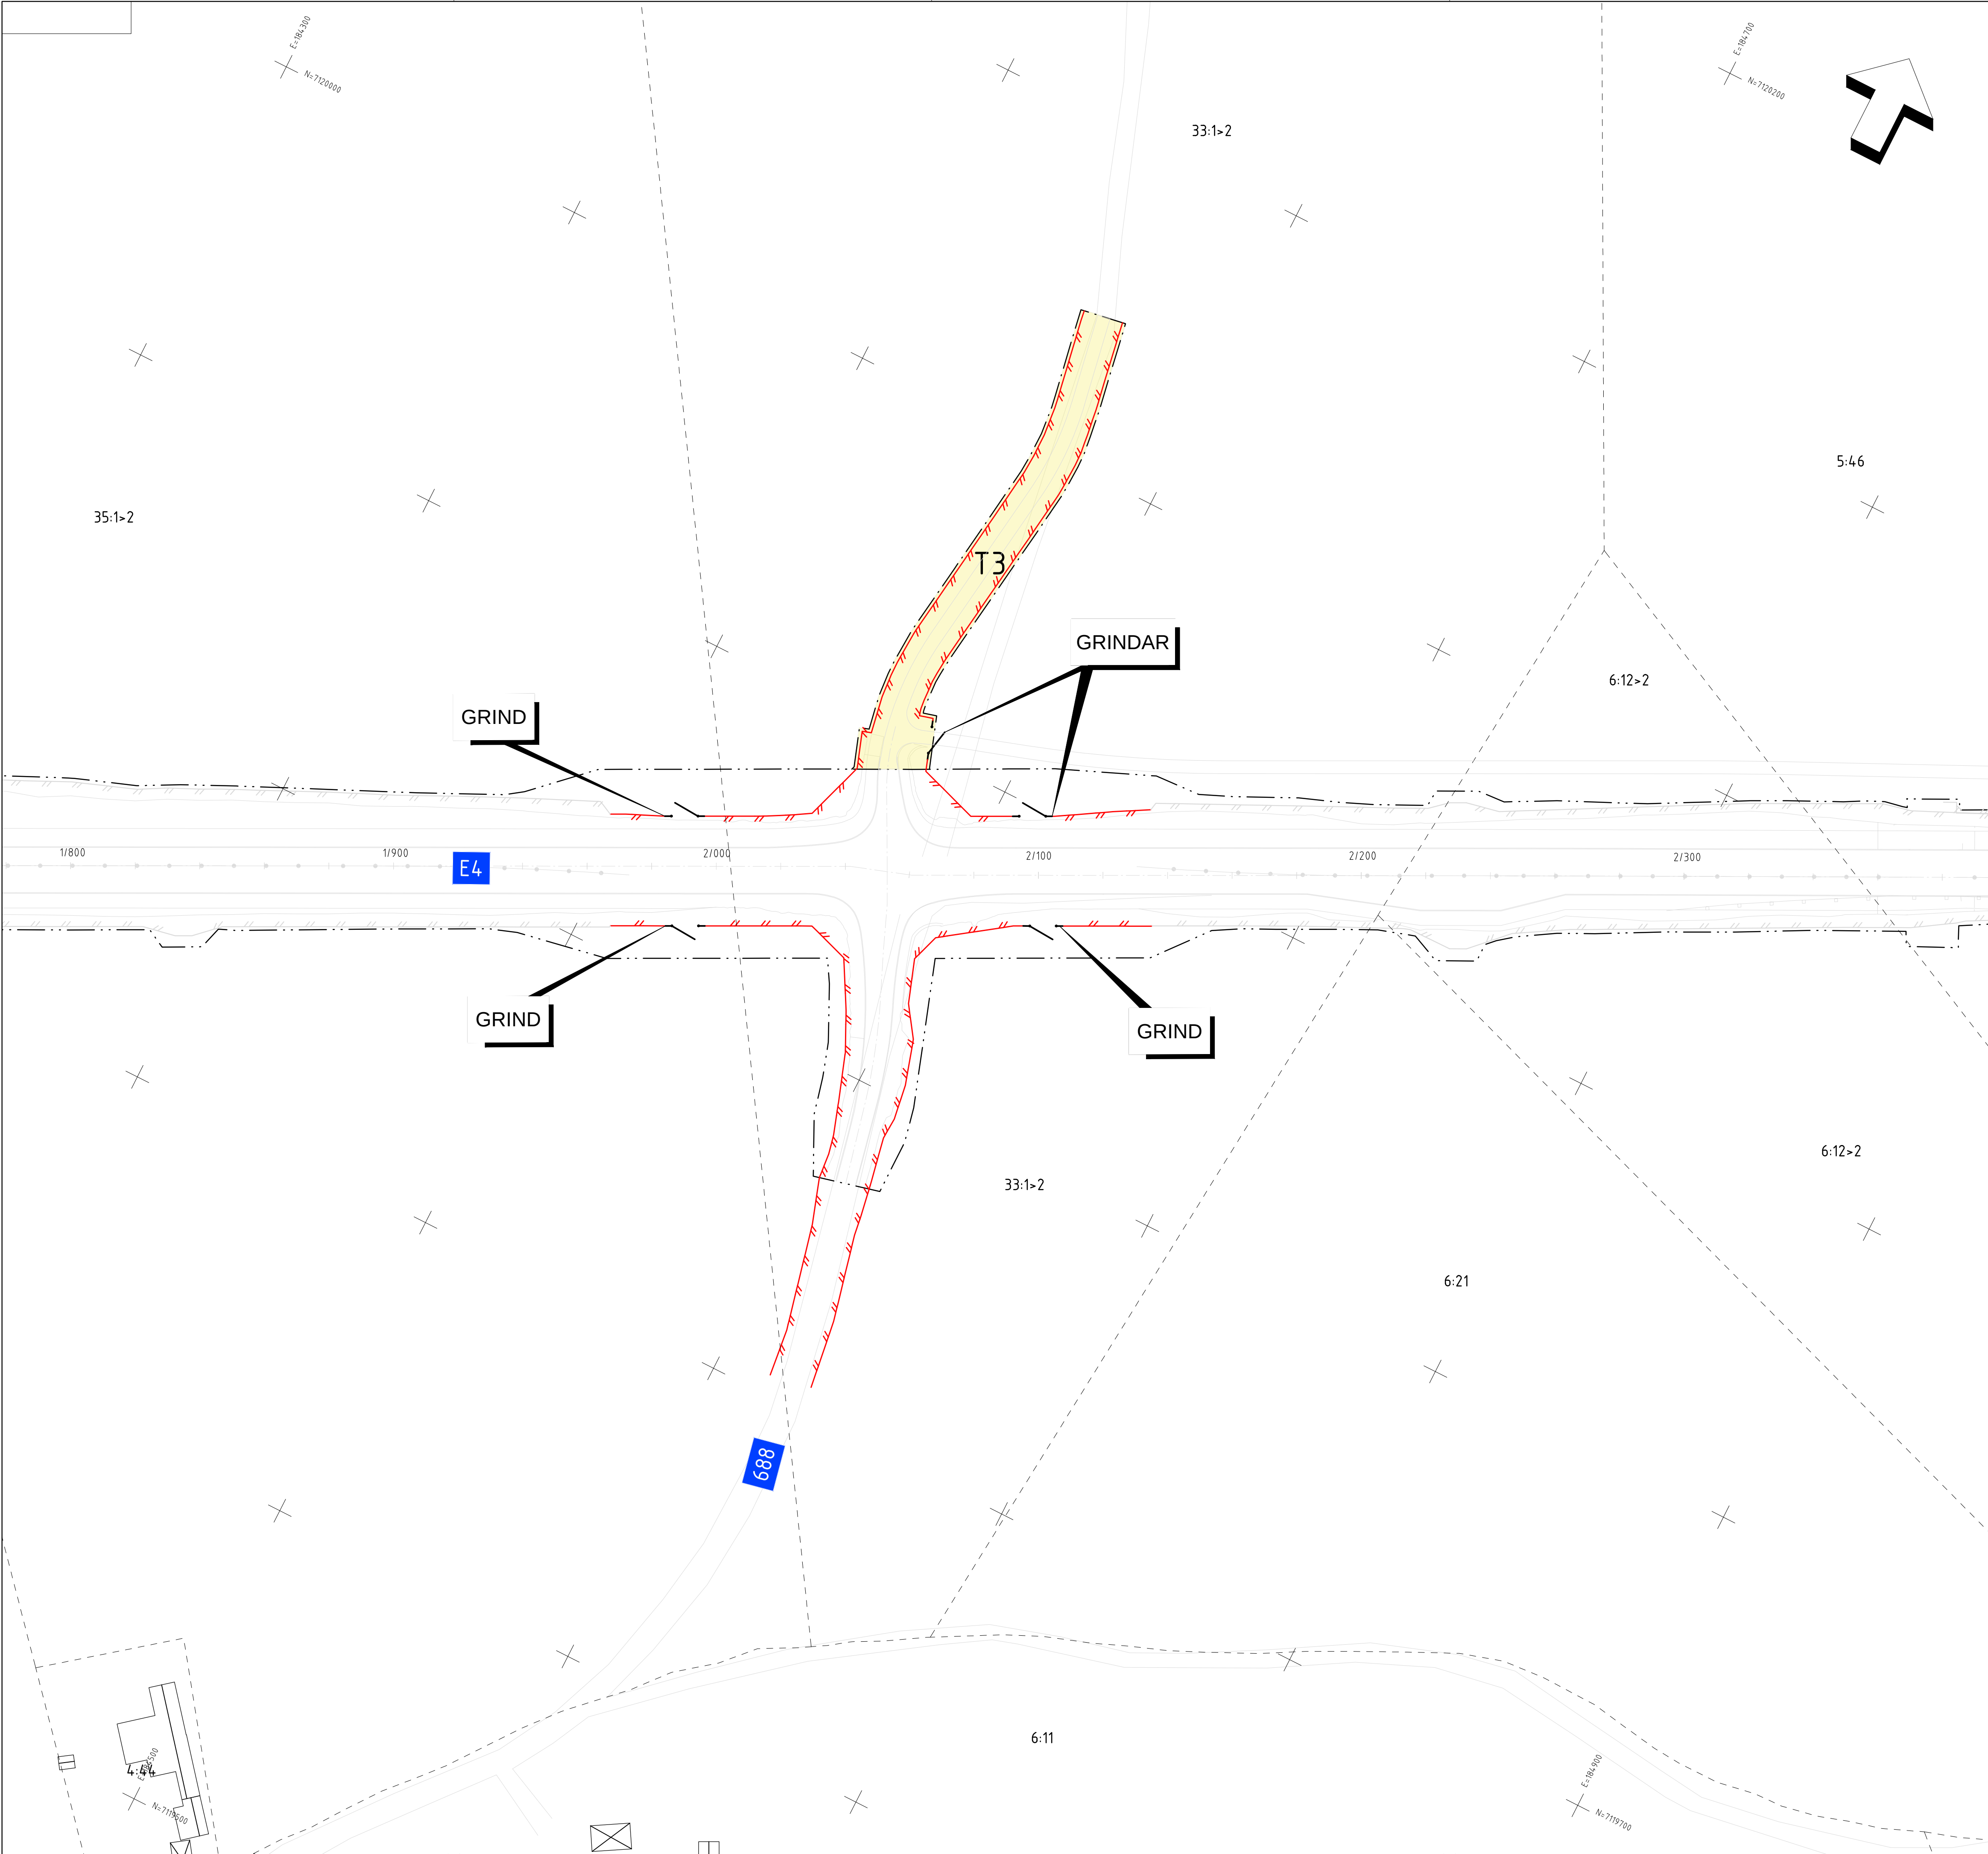

TECKENFÖRKLARING

- VILTSTÄNGSEL
- NYTT VILTSTÄNGSEL
- VILTSTÄNGSEL GRIND ≥ 2.2 m


BEFINTLIGT

- 1:1 FASTIGHETSBETECKNING
- FASTIGHETSGRÄNS
- TRAKTGRÄNS

MARKANSPRÅK

- GRÄNS FÖR VÄGOMRÅDE
- AVGRÄNSNING MELLAN OLIKA TYPER AV MARKANSPRÅK
- TILLFÄLLIG NYTTJANDERÄTT FÖR OMRÅDE FÖR ANLÄGGANDE AV VILTSTÄNGSEL OCH GRINDAR. GÄLLER FRÅN BYGGSTART TILL TRE MÅNADER EFTER GODKÄND SLUTBESIKTNING

BLADINDELNING:

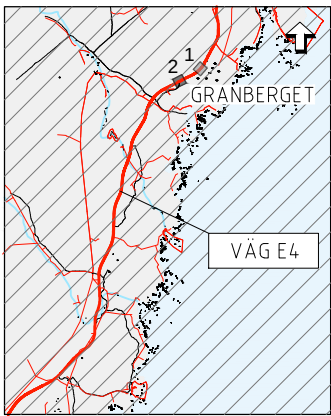

SKALA 0 25 50 m

ANMÄRKNINGAR

KOORDINATSYSTEM: SWEREF 99 20 15
HÖJDSYSTEM: RH 2000

SAKNAR TEXT I TECKENFÖRKLARINGEN OM ATT VÄGRÄTTEN GÄLLER 1 M PÅ VARJE SIDA AV VILTSTÄNGSLET VID INDRAGNING LÅNGS ENSKILD VÄG. BESKRIV AVEN DETTA I PLANBESKRIVNINGEN

TYP AV PLAN		VÄGPLAN	
GRANSKNINGSSTATUS / SYFTE		FÖR GRANSKNING	
HANDLINGSTYP		SAMRÅDSHANDLING	
DATUM	2020-10-23	LEVERANS / ÄNDRINGS-PM	
OBJEKT	FAUNAPASSAGER STORA DÄGGDJUR E4 VÄSTERBOTTEN		
DELOMRÅDE / BÄNDEL		GRANBERGET	
ANLÄGGNINGSDIAGRAM		E4	
OBJEKTNUMMER / KM	165949	KONSTRUKTIONNUMMER	
BESTÄLLARE	 TRAFIKVERKET	LEVERANTÖR	
SKAPAD AV	ANA GARCÍA	UPPDRAGSNUMMER	P1530
GODKÄND AV	KARIN LÖNNBERG	ÄNDRING	
RITNINGSTYP	PLANRITNING		
TEKNIKOMRÅDE / INNEHÅLL		M MARK / MARKFÖRHANDLING	
BESKRIVNING		PLANKARTA SLÄTTBÄCKEN KM 2/000 - 2/100	
SKALA	1:1000	FÖRVALTNINGSNUMMER	
RITNINGNUMMER	A1	BLAD	NÄSTA BLAD
1 01 M 02 01			BET