



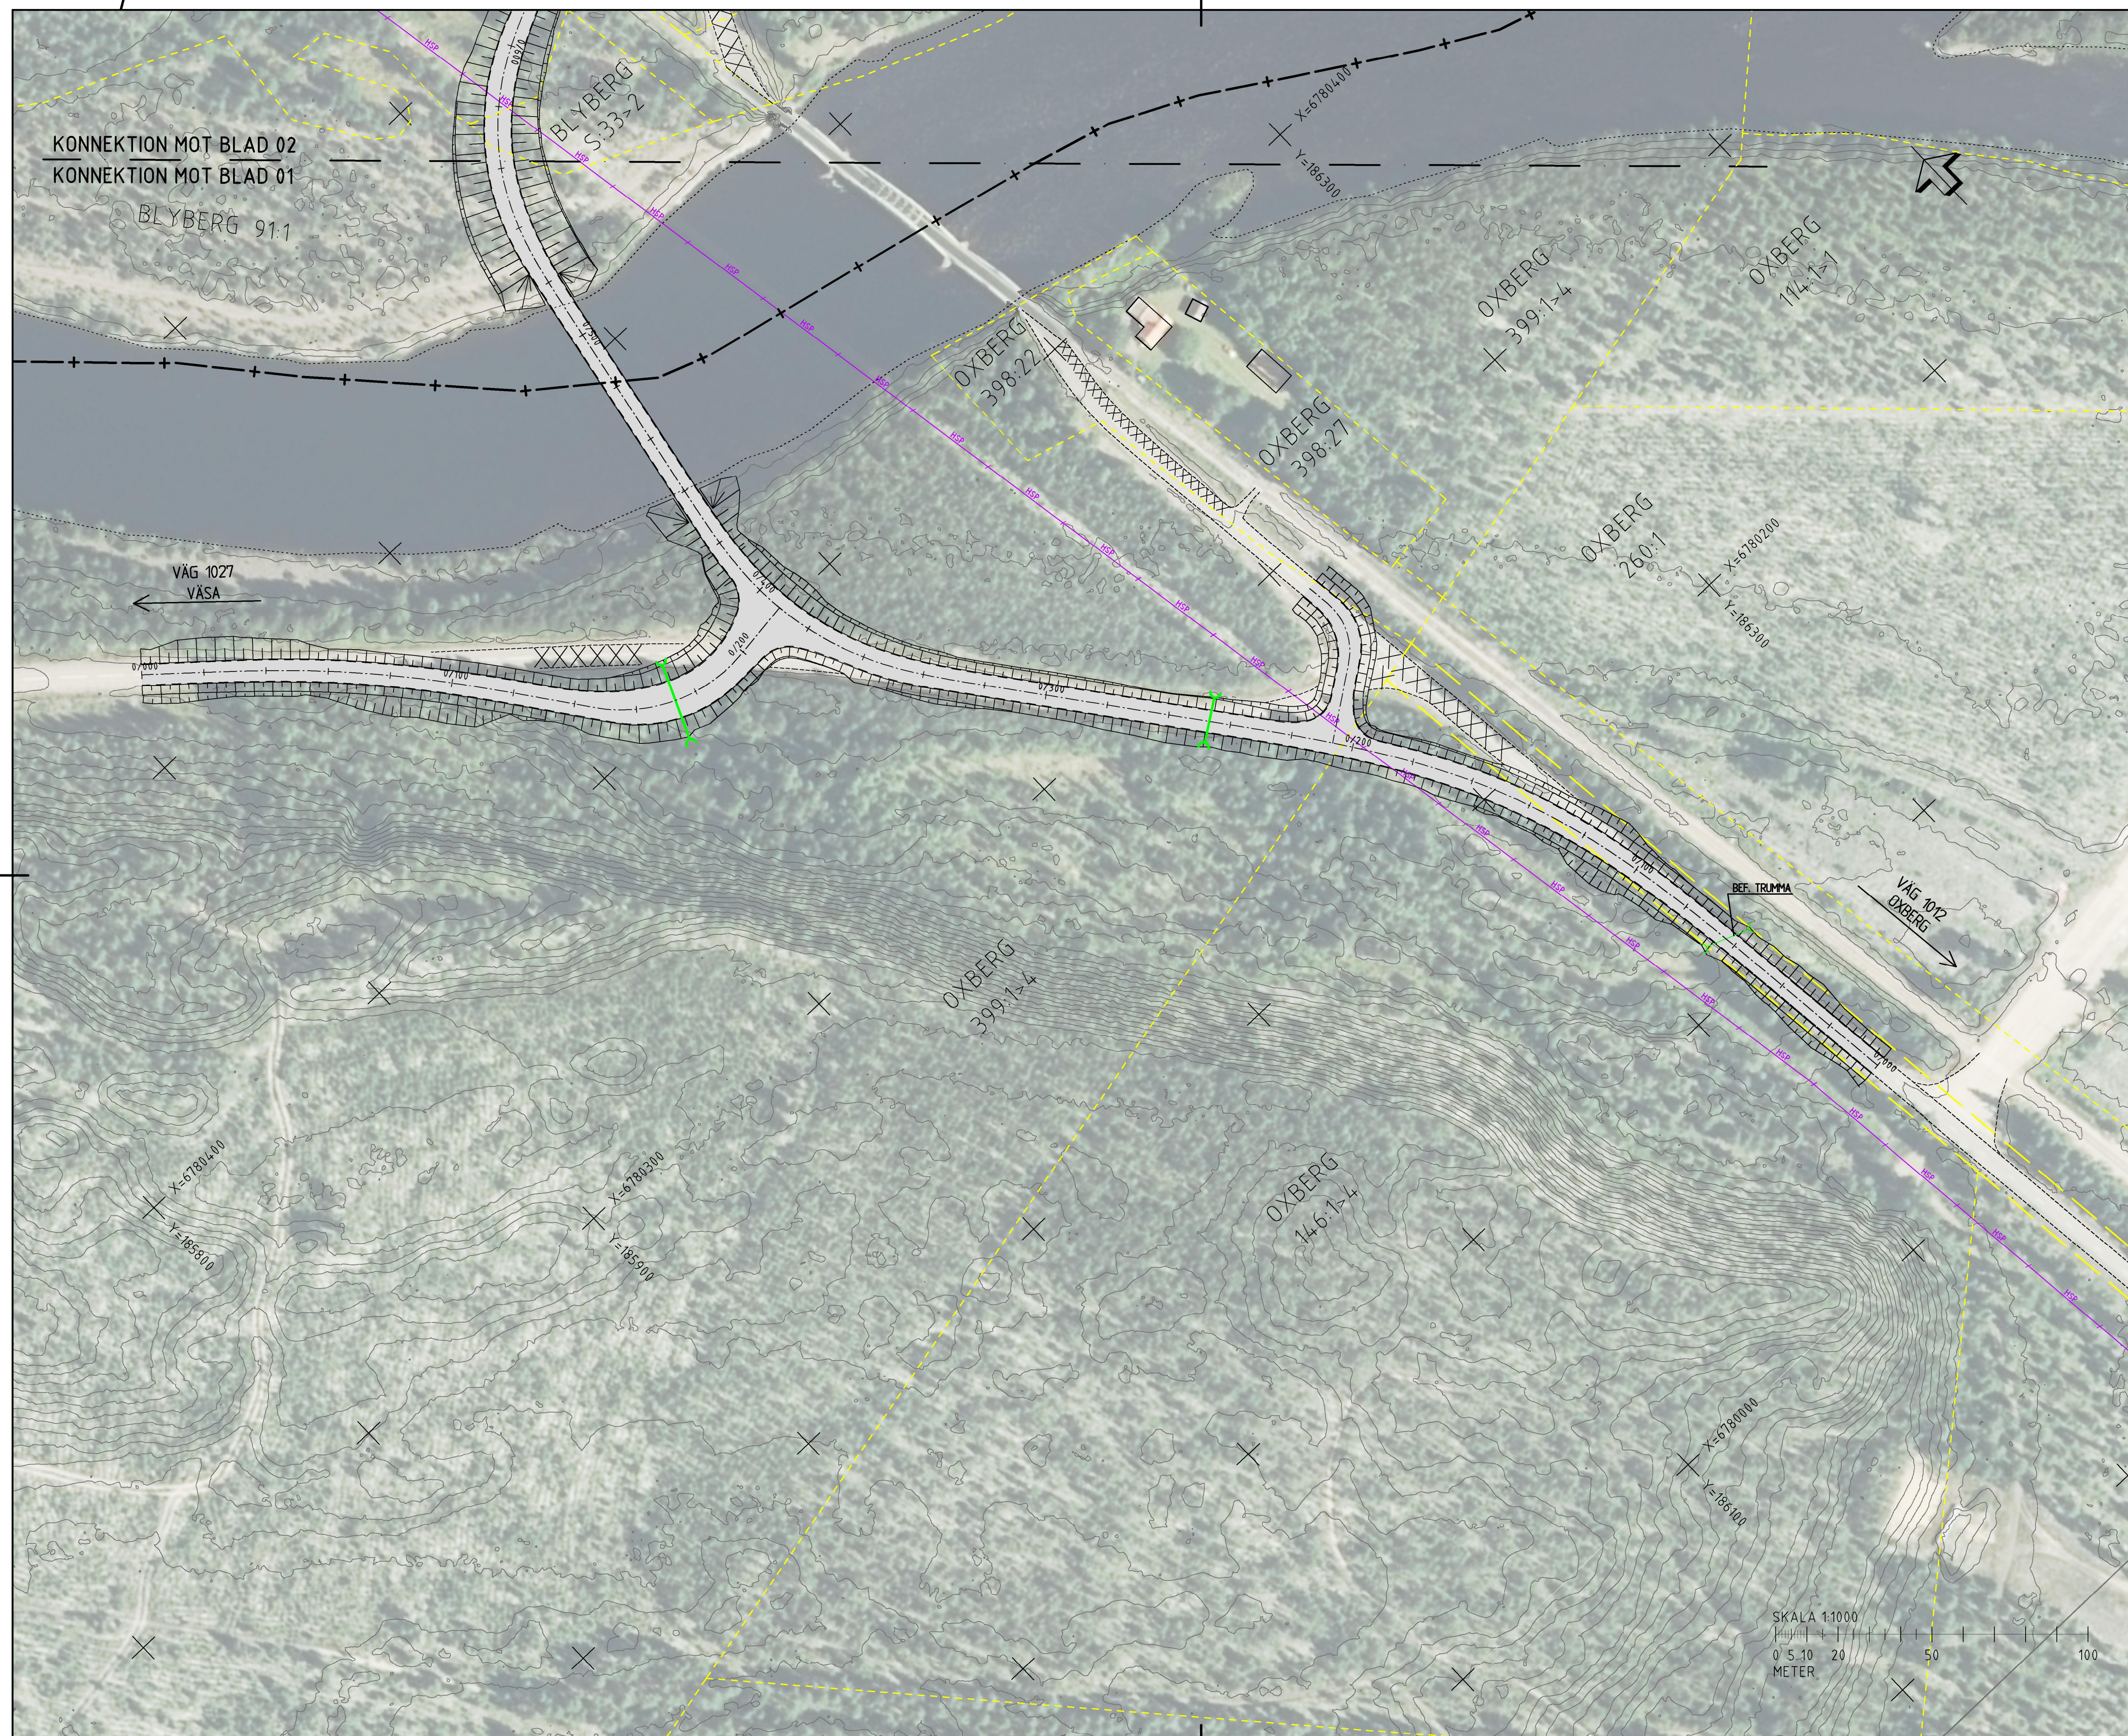

FÖRKLARINGAR

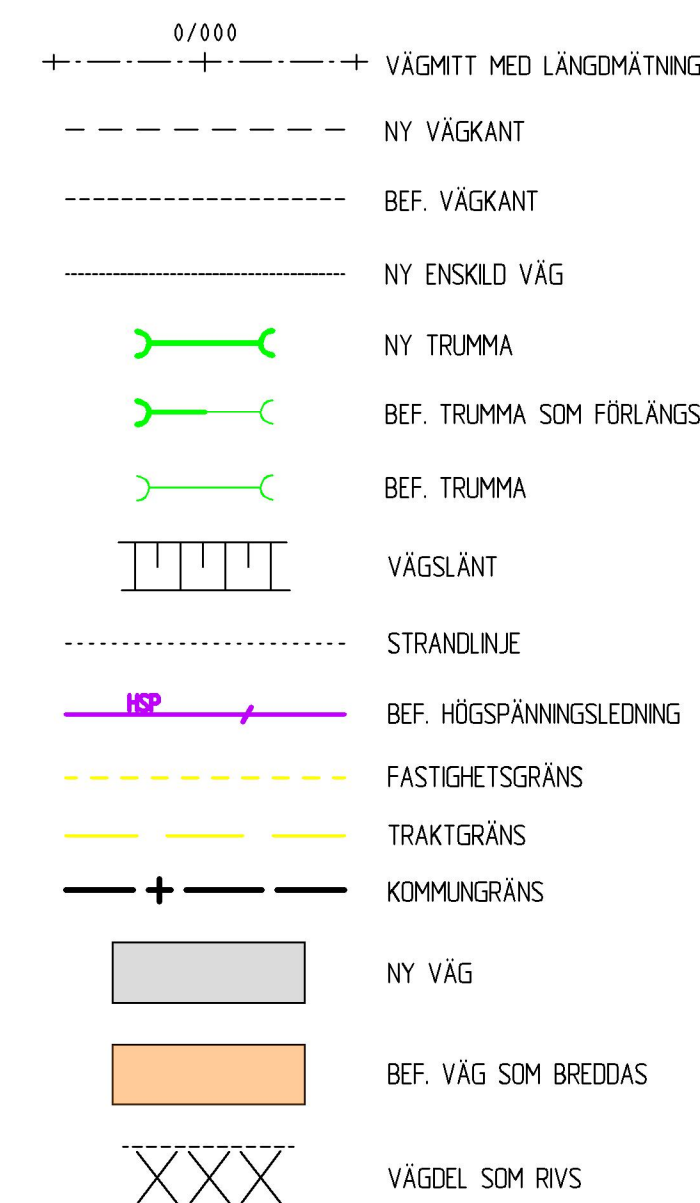

ORIENTERINGSFIGUR



PLANSYSTEM SWEREF 99 13 30
HÖJDSYSTEM RH 2000

VÄGPLAN

GRANSKNINGSSTATUS / SYFTE

	HANDLINGSTYPER
--	----------------

NGSTYP
SAMRÅDSHANDLING

DATUM
2018-02-08

LEVERANS / ÄNDRINGS-F

OBJEKT

VÅG 1012
BRO I OXBERG

DELOMRÅDE / BANDE

1
ANLÄGGNINGSDEL
00 GEMENSAMT

OBJEKTNUMMER / KM	
-------------------	--

152822

BESTÄLLARE
 TRAFIKVERKET

LEVERANTÖR	WS
------------	-----------

SKAPAD AV
CG & GM

UPPDRAKSNUMMER	10246576
----------------	----------

GODKÄND AV
GUNILLA

AVDELNING	5520
-----------	------

RITNINGSTYF PLAN

TEKNIKOMRÅDE / INNEHÅLL

ILLUSTRATIONSKARTA



SKOLA

SKALA
1:1000
RITNINGSNUMMER
100T0201

	FORMAT
--	--------

FORMAT	A1
--------	----

FÖRVALTNINGSNUMMER

FORVALTNINGS	
BLAD	
01	


	BE
--	----



FÖRKLARINGAR

- 0/000 VÄGMITT MED LÄNGDMÄTNING
- NY VÄGKANT
- BEF. VÄGKANT
- NY ENSKILD VÄG
- NY TRUMMA
- BEF. TRUMMA SOM FÖRLÄNGS
- BEF. TRUMMA
- VÄGSLÄNT
- STRANDLINJE
- HSP BEF. HÖGSPÄNNINGSLEDNING
- FASTIGHETSGRÄNS
- TRAKTGRÄNS
- KOMMUNGRÄNS
- NY VÄG
- BEF. VÄG SOM BREDDAS
- VÄGDEL SOM RIVS

ORIENTERINGSFIGUR

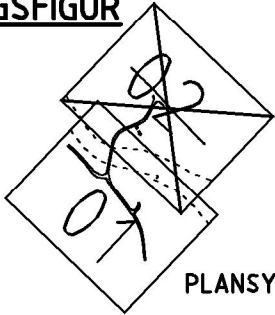

PLANSYSTEM SWEREF 99 13 30
HÖJDSYSTEM RH 2000

VÄGPLAN

GRANSKNINGSSTATUS / SYFTE	
HANDLINGSTYP	
SAMRÅDSHANDLING	
DATUM	2018-02-08
OBJEKT	VÄG 1012 BRO I OXBERG
DELOMRÅDE / BANDEL	1
ANLÄGGNINGSGDEL	00 GEMENSAMT
OBJEKTNUMMER / KM	152822
BESTÄLLARE	TRAFIKVERKET
UPPDRAGSNUMMER	10246576
GODKÄND AV	GUNILLA SORTTI
AVDELNING	5520
RITNINGSTYP	PLAN
TEKNIKOMRÅDE / INNEHÅLL	VÄGUTFORMNING OCH TRAFIK
BESKRIVNING	ILLUSTRATIONSKARTA
SKALA	1:1000
FORMAT	A1
FÖRVALTNINGSNUMMER	
RITNINGSNUMMER	100T0202
BLAD	02
NÄSTA BLAD	-
BET	