


Den här ritning är Trafikverkets egendom. Allt obehörigt begagnande av ritningen beivras enligt lag.
TRAFIKVERKET

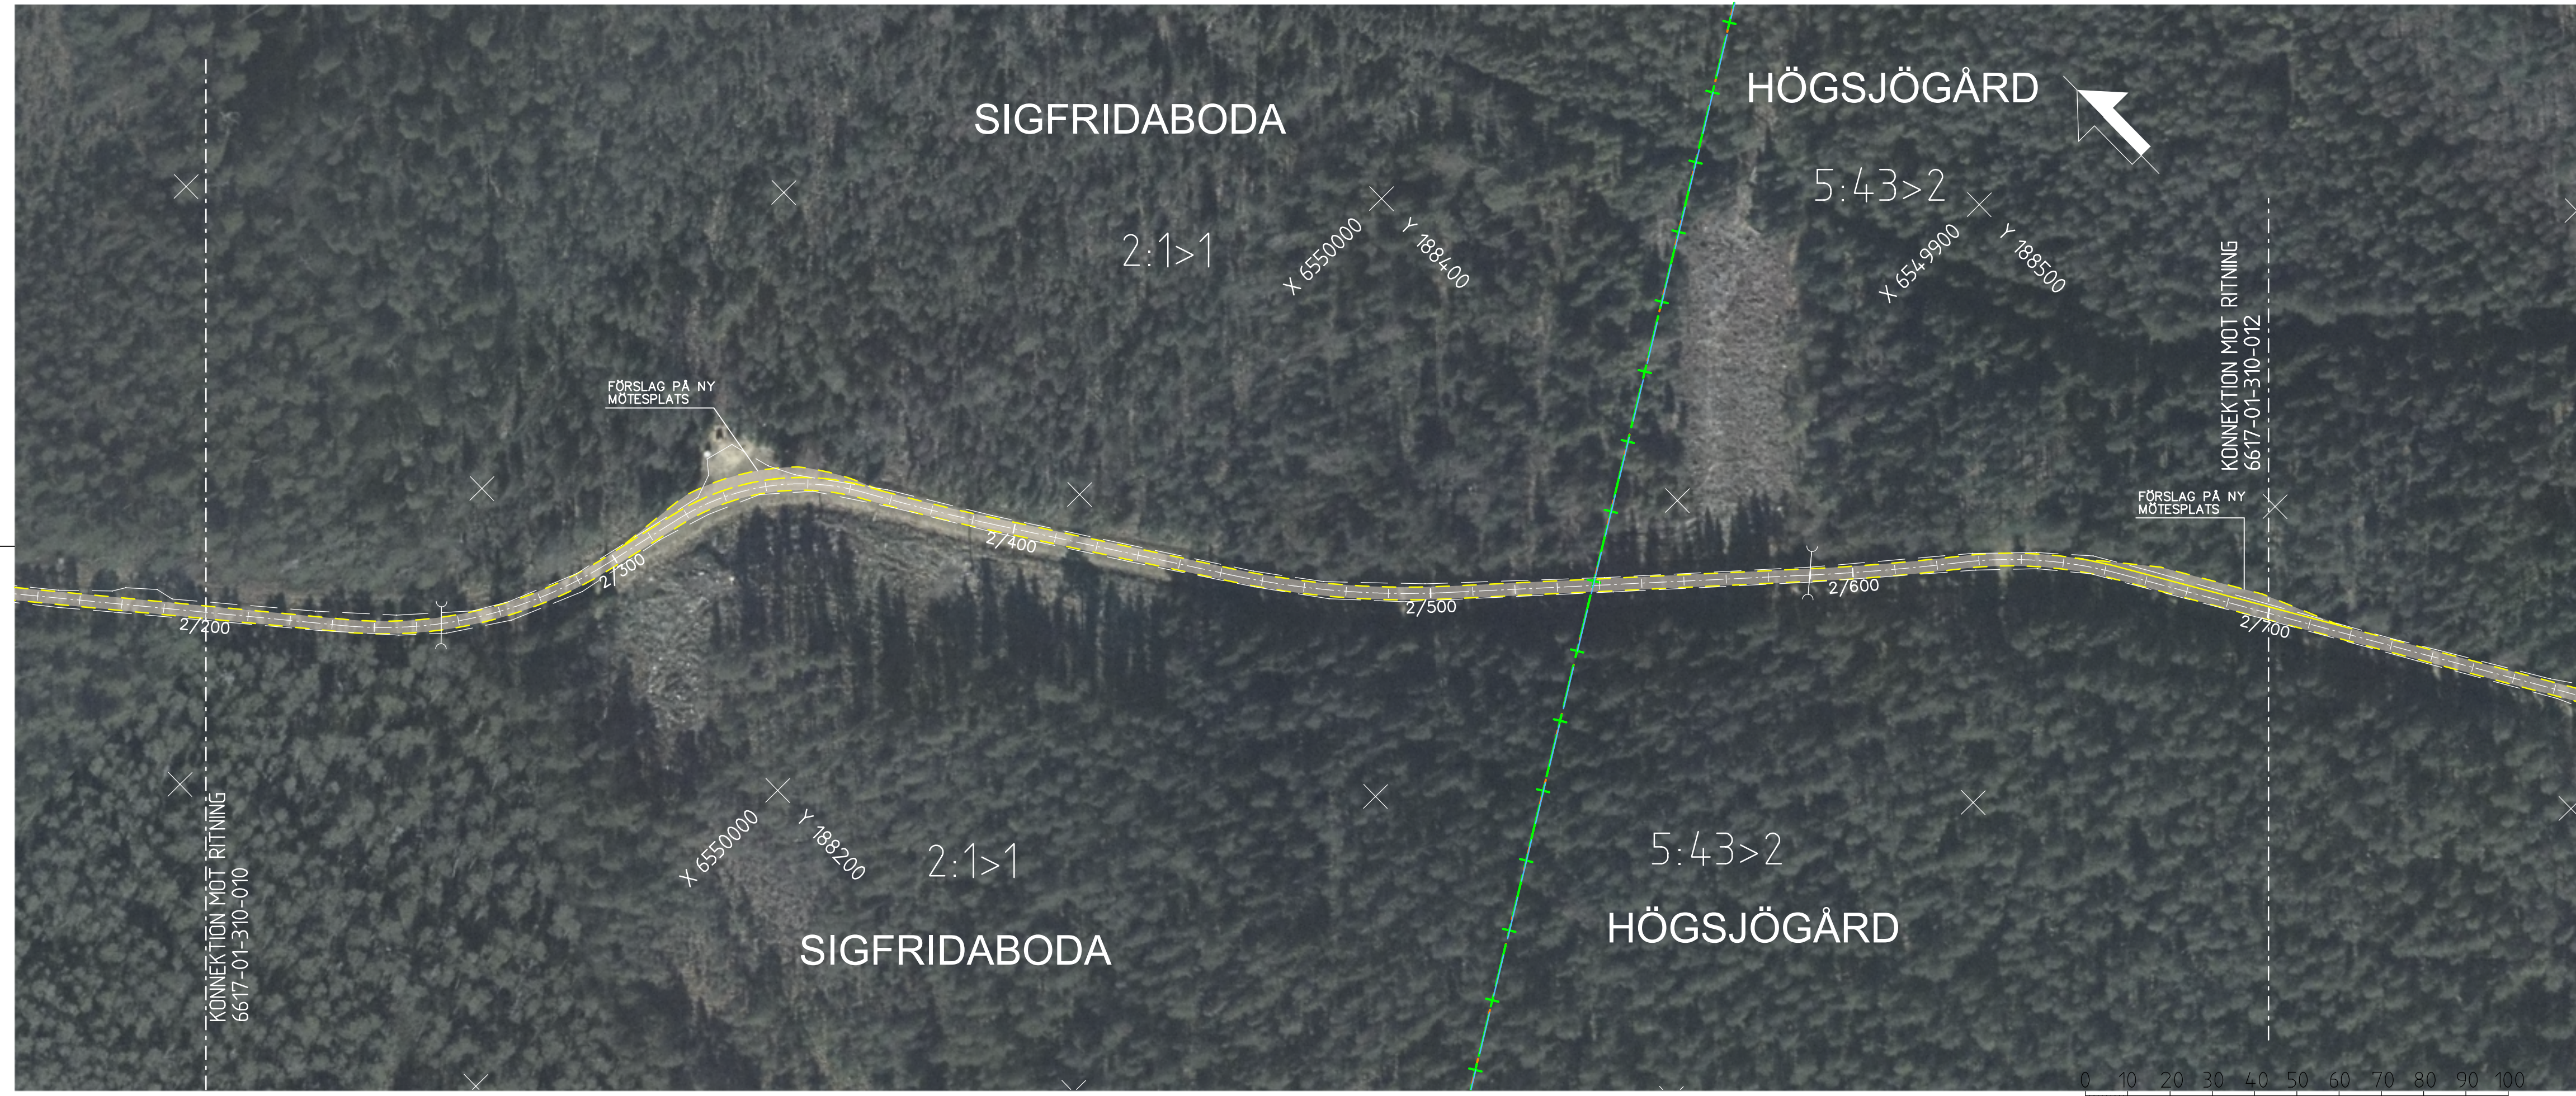


KOORDINATSYSTEM
SYSTEM I PLAN: SWEREF 99 15:00
SYSTEM I HÖJD: RH 2000

NY ANLÄGGNING

- KM 0+000 NY JÄRNVÄG, SPÄRMITT MED LÄNGDMÄTNING OCH HÖJDSÄTTNING (RÖK-RÄLSÖVERKANT)
- +0.00 NY VÄXEL
- NY VÄG
- NY VÄGMITT MED LÄNGDMÄTNING
- FOT JORDSLÄNT
- KRÖN NY TRUMMA
- FÖRSLAG PÅ YTA FÖR UPPLÄGGNING AV STEN FRÅN BRANDMUR
- YTA FÖR ETABLERINGSOMRÅDE MED NUMRERING
- NY KONTAKTLEDNINGSSTOLPE

BEFINTLIGT

- LÄN/KOMMUNGRÄNS
- TRAKTGRÄNS
- FASTIGHETSGRÄNS
- GEMENSAMHETSANLÄGGNING
- BEFINTLIGT SPÅR (SPÄRMITT), MED LÄNGDMÄTNING OCH HÖJDSÄTTNING (RÖK-RÄLSÖVERKANT)
- +0.00
- BEFINTLIG VÄG
- BEFINTLIG VÄGBANEKANT
- BEFINTLIG TRUMMA
- BEFINTLIG BÄCK/DIKE
- 1:79-2 FASTIGHETSBETECKNING
- BEFINTLIG TELE LEDNING
- BEFINTLIG HÖGSPÄNNINGSLEDNING
- LEDNINGSRÄTT

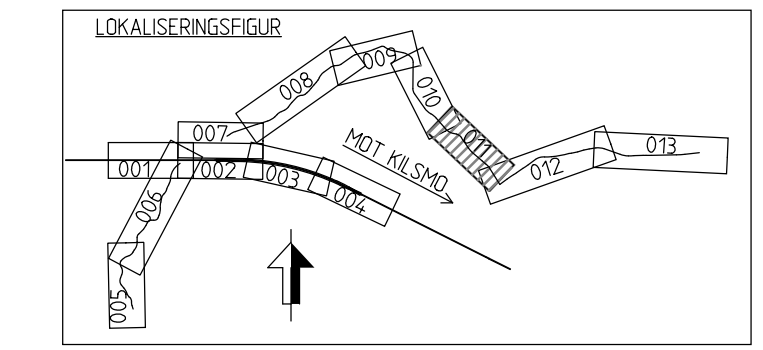

TYP AV PLAN		JÄRNVÄGSPLAN	
LEVERANTÖR TYRÉNS	AVDELNING JÄRNVÄG UPPDRAGSNUMMER 301708	VERSION	LEVERANS/ÄNDRINGS-PM
TRAFIKVERKET	(HÖGSJÖ) - (KILSMO)	KONSTRUKTIONSNUMMER	TEKNIKOMRÅDE BANUNDERBYGGNAD
SKAPAD AV TYRÉNS/M ERIKSSON	ILLUSTRATIONSKARTA	GRANSKNINGSSTATUS / SYFTE GODKÄND	HANDLINGSTYP GRANSKNINGSHANDLING
GRANSKAD AV TYRÉNS/S JOHANSSON	SKALA 1:1000	ANLÄGGNINGSTYP MARK	ANLÄGGNINGSTYP MARK
GODKÄND AV TYRÉNS/ABT	DATUM 2022-11-30	FORMAT A3FF	RITNINGSNUMMER PROJEKT 6617-01-310
	SKALA 1:1000	RITNINGSNUMMER FÖRVALTNING	KILOMETER-METER 002 + 200 -002 + 700
		BLAD 011	BANDEL 416
		NÄSTA BLAD 012	ANDR. 416