


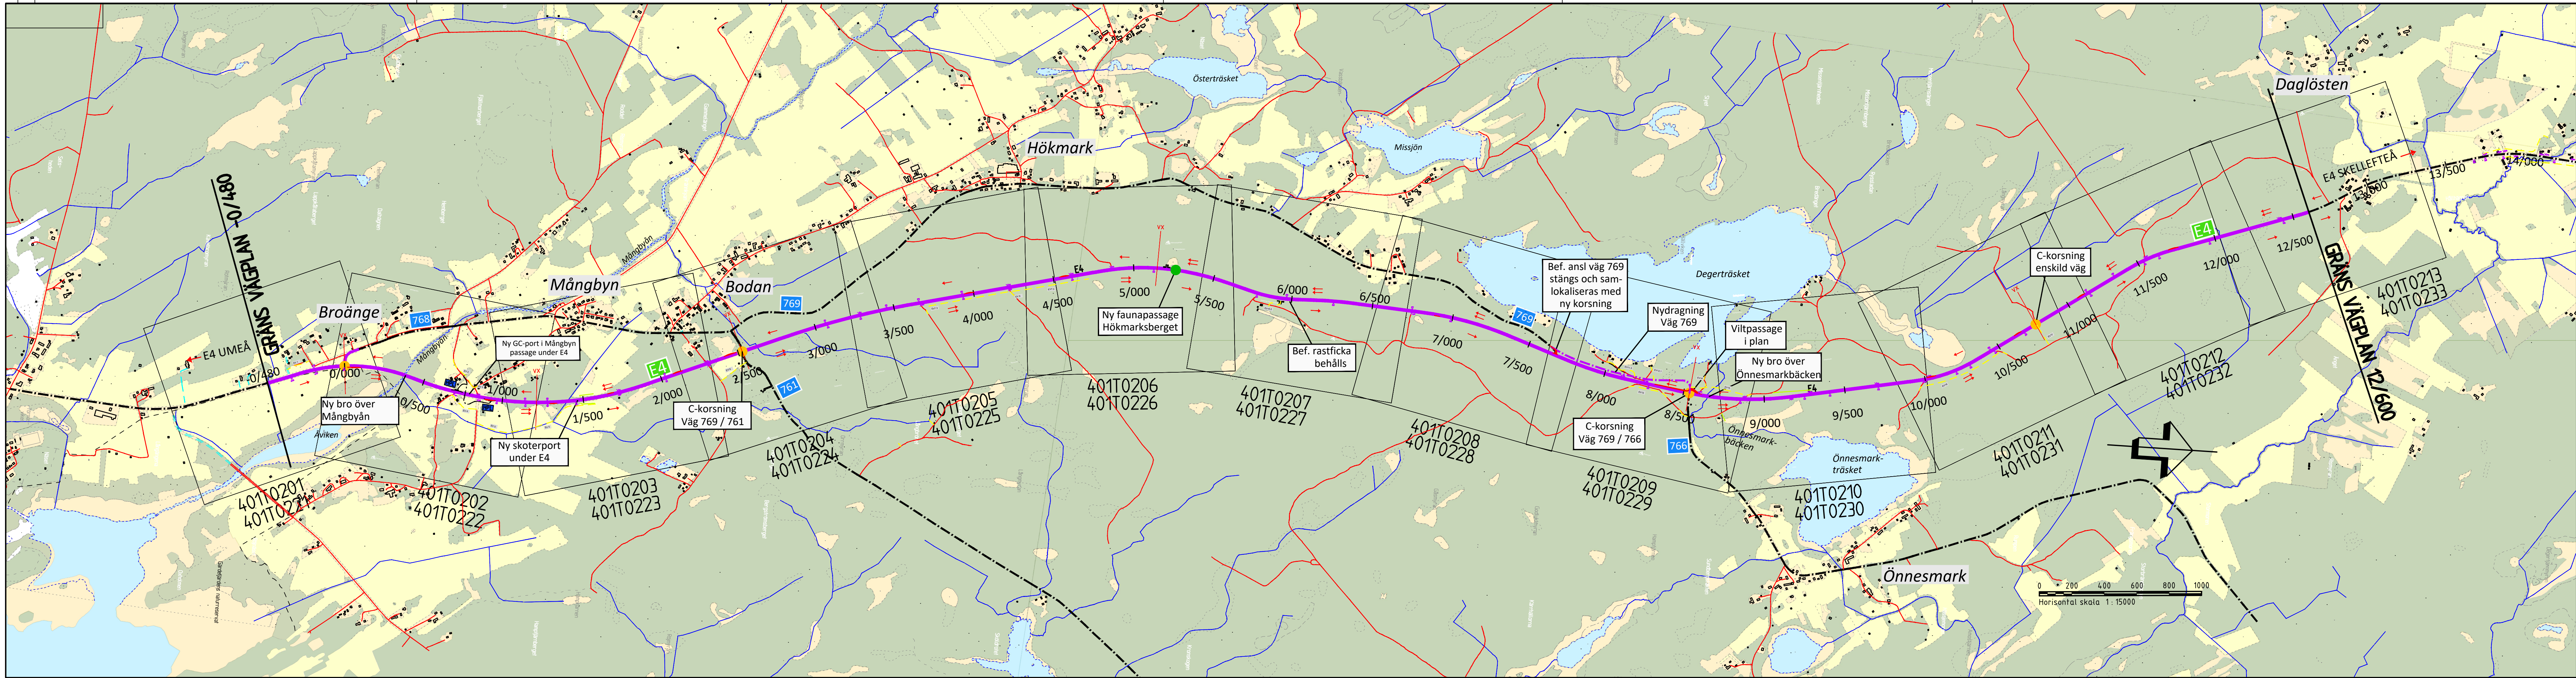

FÖRKLARINGAR

- OMBYGGNAD AV BEFINTLIG E4
- NY ALLMÄN VÄG
- BEFINTLIG ALLMÄN VÄG
- BEFINTLIG ENSKILD VÄG
- FÖRSLAGEN NY ENSKILD VÄG

3- ELLER 4-VÄGSKORSNING MED SEPARAT VÄNSTERSVÄNGFÄLT
NY BUSSHÄLLPLATS
VÄXLINGSPUNKT
KÖRFÄLTSDIVISION

VÄGPLAN

GRANSKNINGSSTATUS / SYFTE

GRANSKNINGSHANDLING

DATUM: 2022-03-10

LEVERANS / ÄNDRINGS-PM

OBJEKT: E4

SIKEÅ-YTTERVIK

DELOMRÅDE / BANDEL: BROÄNGE-DAGLÖSTEN

ANLÄGGNINGSDEL: GEMENSAM

OBJEKTNUMMER / KM: 158640

KONSTRUKTIONNUMMER

BESTÄLLARE: TRAFIKVERKET

LEVERANTÖR: SWECO

SKAPAD AV: PEDER ERIKSSON

UPPDRAGSNUMMER: 30000798

GRANSKAD AV: SOFIA ROSENDAHL

AVDELNING: ANLÄGGNING

RITNINGSTYP: ÖVERSIKT

TEKNIKOMRÅDE / INNEHÅLL: VÄGUTFORMNING OCH TRAFIK

BESKRIVNING: KM -0/480 - 12/600

SKALA: 1:15000

FORMAT: FORVALTNINGSNUMMER

RITNINGNUMMER: 4 00 T 01 01

BLAD: NÄSTA BLAD: BET: